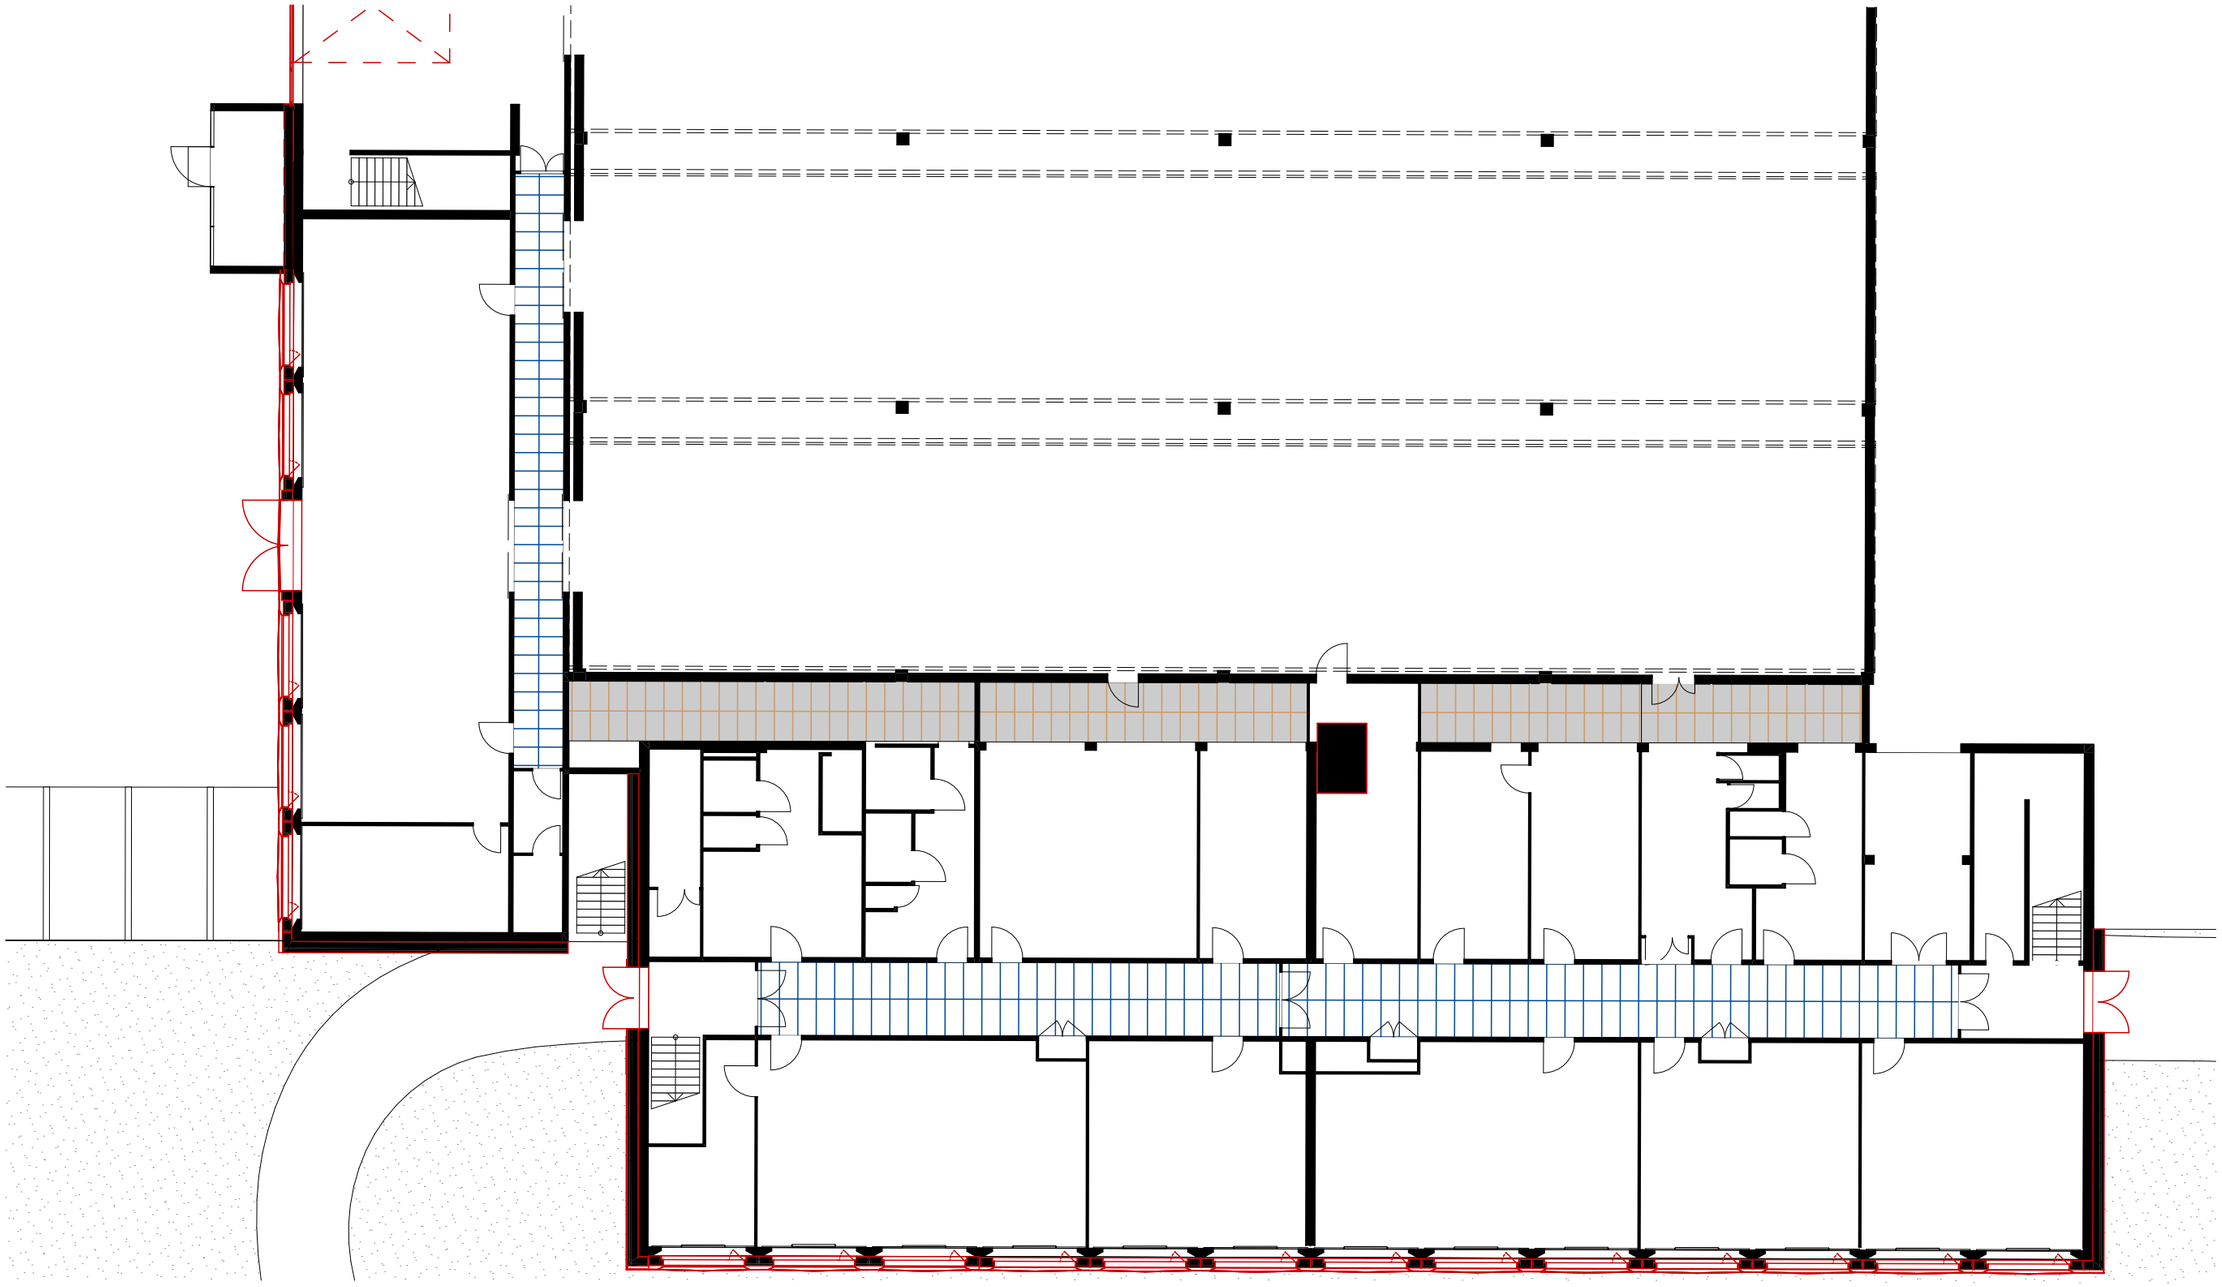


Faux-plafond démontable EKLA® ROCKFON - 120x60

Faux-plafond fixe ORGANIC TWIN - 120x60

UNIVERSITÉ DE LORRAINE

Maître d'ouvrage
Université de Lorraine
34 Cours Leopold
54000 NANCY

DCE-109

DCE-109-1
Plan du RDC

Rénovation thermique département GMP
IUT METZ

Architecte mandataire
MIL LIEUX
22, rue Erckmann Chatrian
54000 NANCY

1:200	11/10/2026	01	A3
ECHELLE	DATE	INDICE	FORMAT

Date	Nom de changement	RevID
09/10/2026	Première édition - Octobre 2026	01