

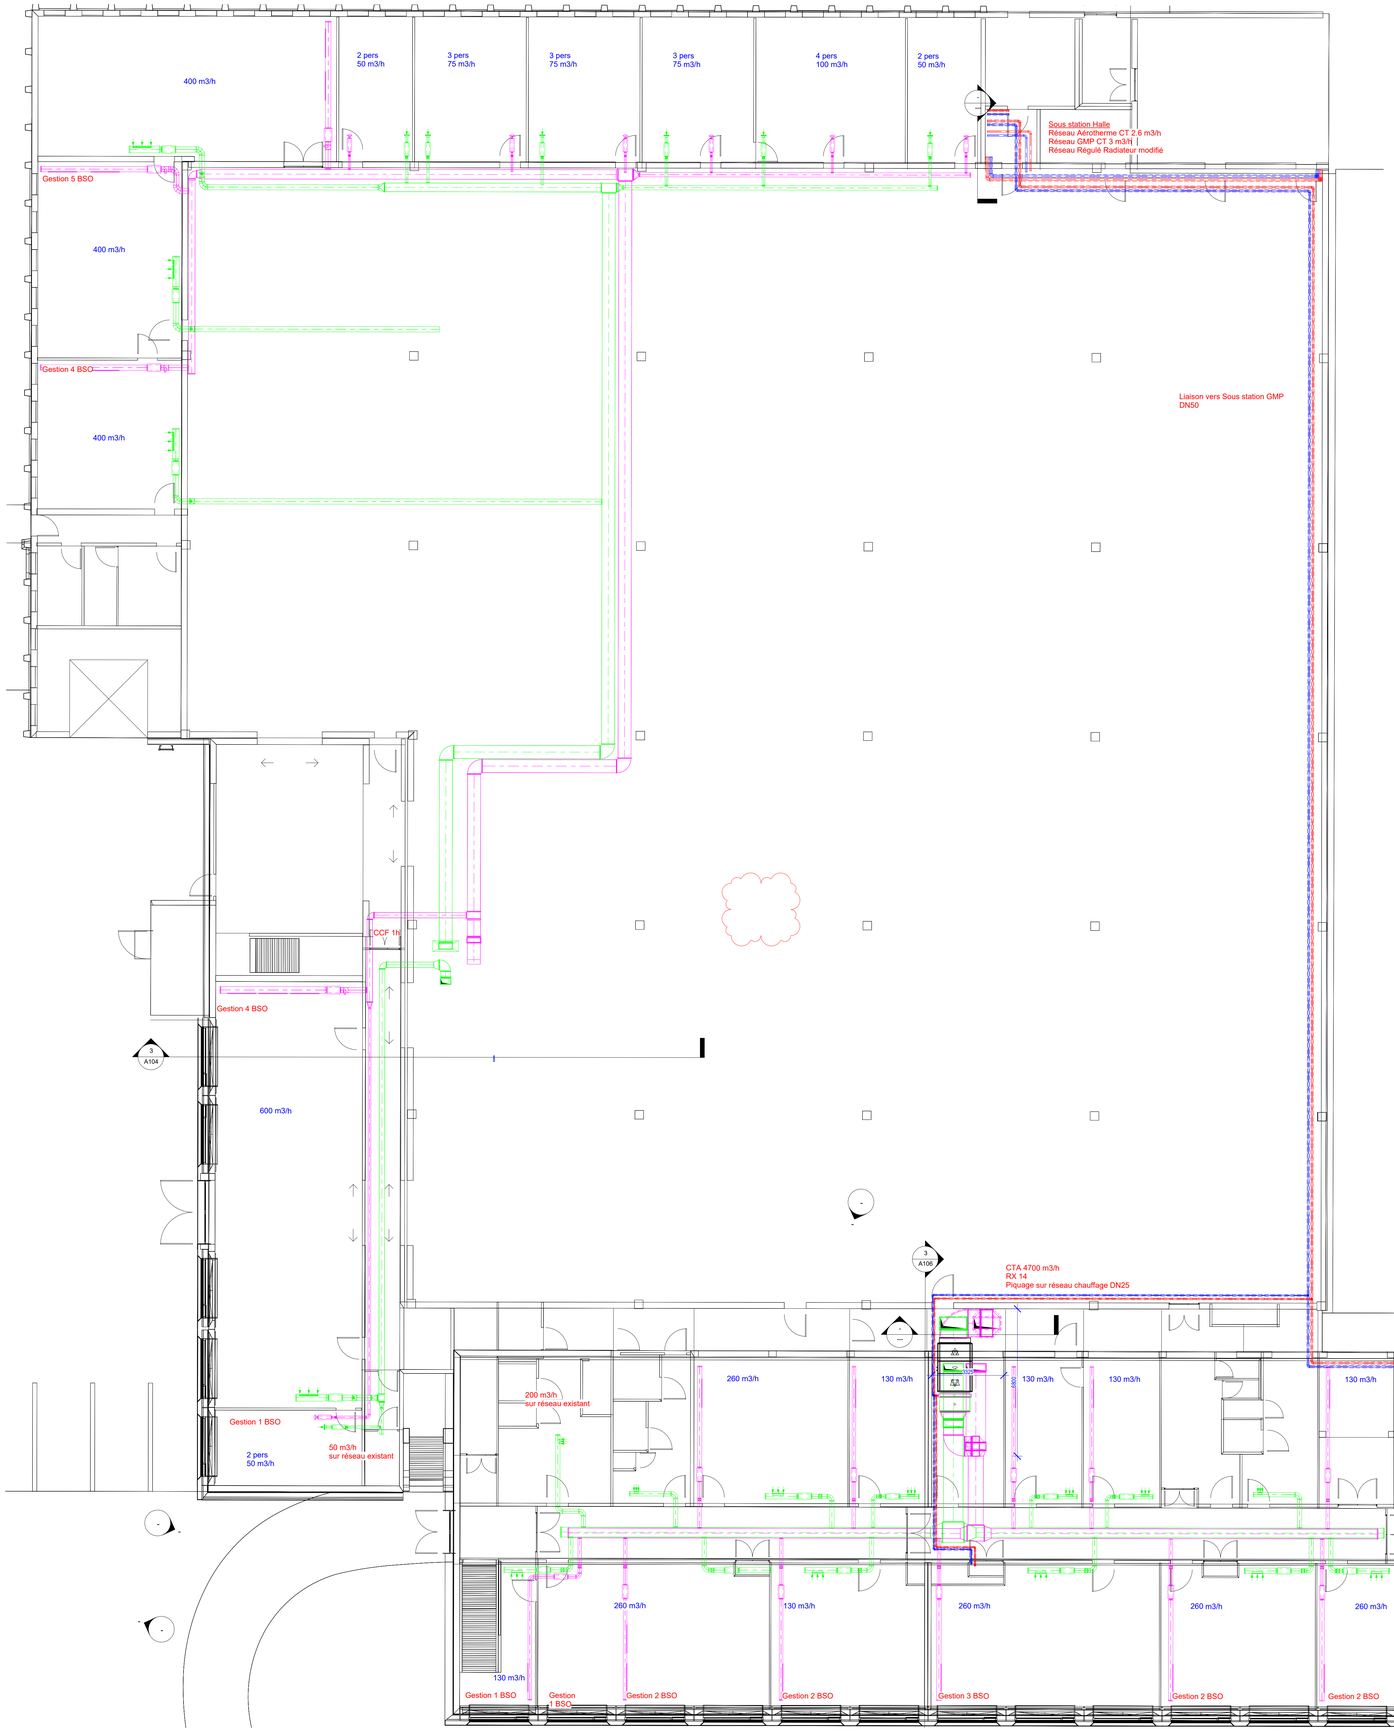


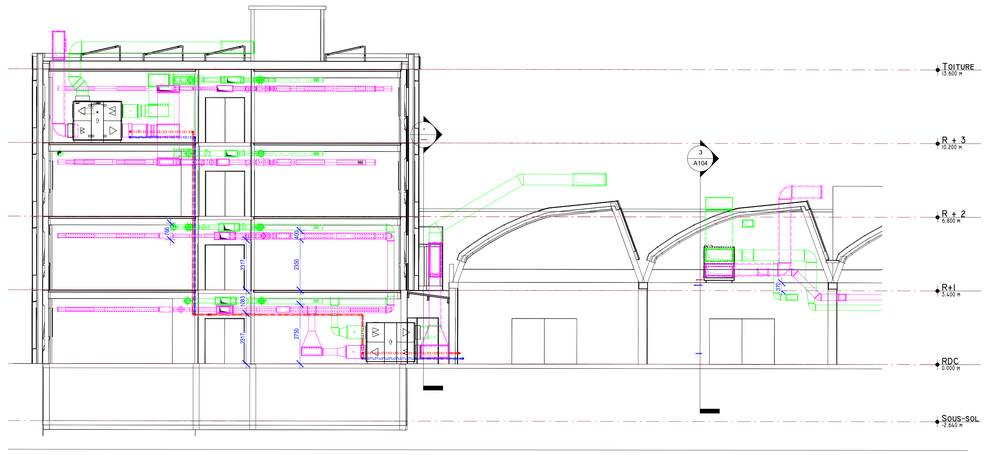

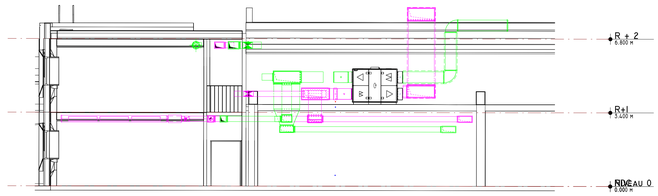

Date	Nom de changement	Rev/D
09/10/2026		01

Maître d'ouvrage
Université de Lorraine
34 Cours Leopold
54000 NANCY

Rénovation thermique département GMP
IUT METZ

Architecte mandataire et économiste
MIL LIEUX
22, rue Erckmann Chatrian
54000 NANCY
tel : 03 83 28 86 03 - fax : 03 83 28 87 33
e-mail : jp.docse@mil-lieux.fr - m.fuchs@mil-lieux.fr

BET FLUIDES	**PLAN 9** 5b rue du Grand Rabbin Haguenauer 54 000 NANCY tel : 03 83 31 77 72 e-mail : planSnancy@free.fr	**BET Structure**	**OMNITECH** 2 Allmend de la Moselle 57160 SCY-CHAZELLES tel : 03 87 18 11 40 e-mail: contact@betomnitech.fr	**Bureau de Contrôle**	**BTP CONSULTANT** 92 boulevard de la Solidarité 57050 METZ tel : 03 72 39 54 63 e-mail: sebastien.mallica@btp-consultants.fr
CSPS	**ALPES CONTROLES** 1 rue Jean Antoine Chaptal 57 000 METZ tel : 03 72 39 53 47 e-mail : metz@alpes-controles.fr				



DCE	**DCE-200** GMP RDC - Plan ventilation	1:100	11/10/2026	01
FORMAT D'EDITION :	EMETTEUR : PLAN 9	RDC NGF : + 168,10		