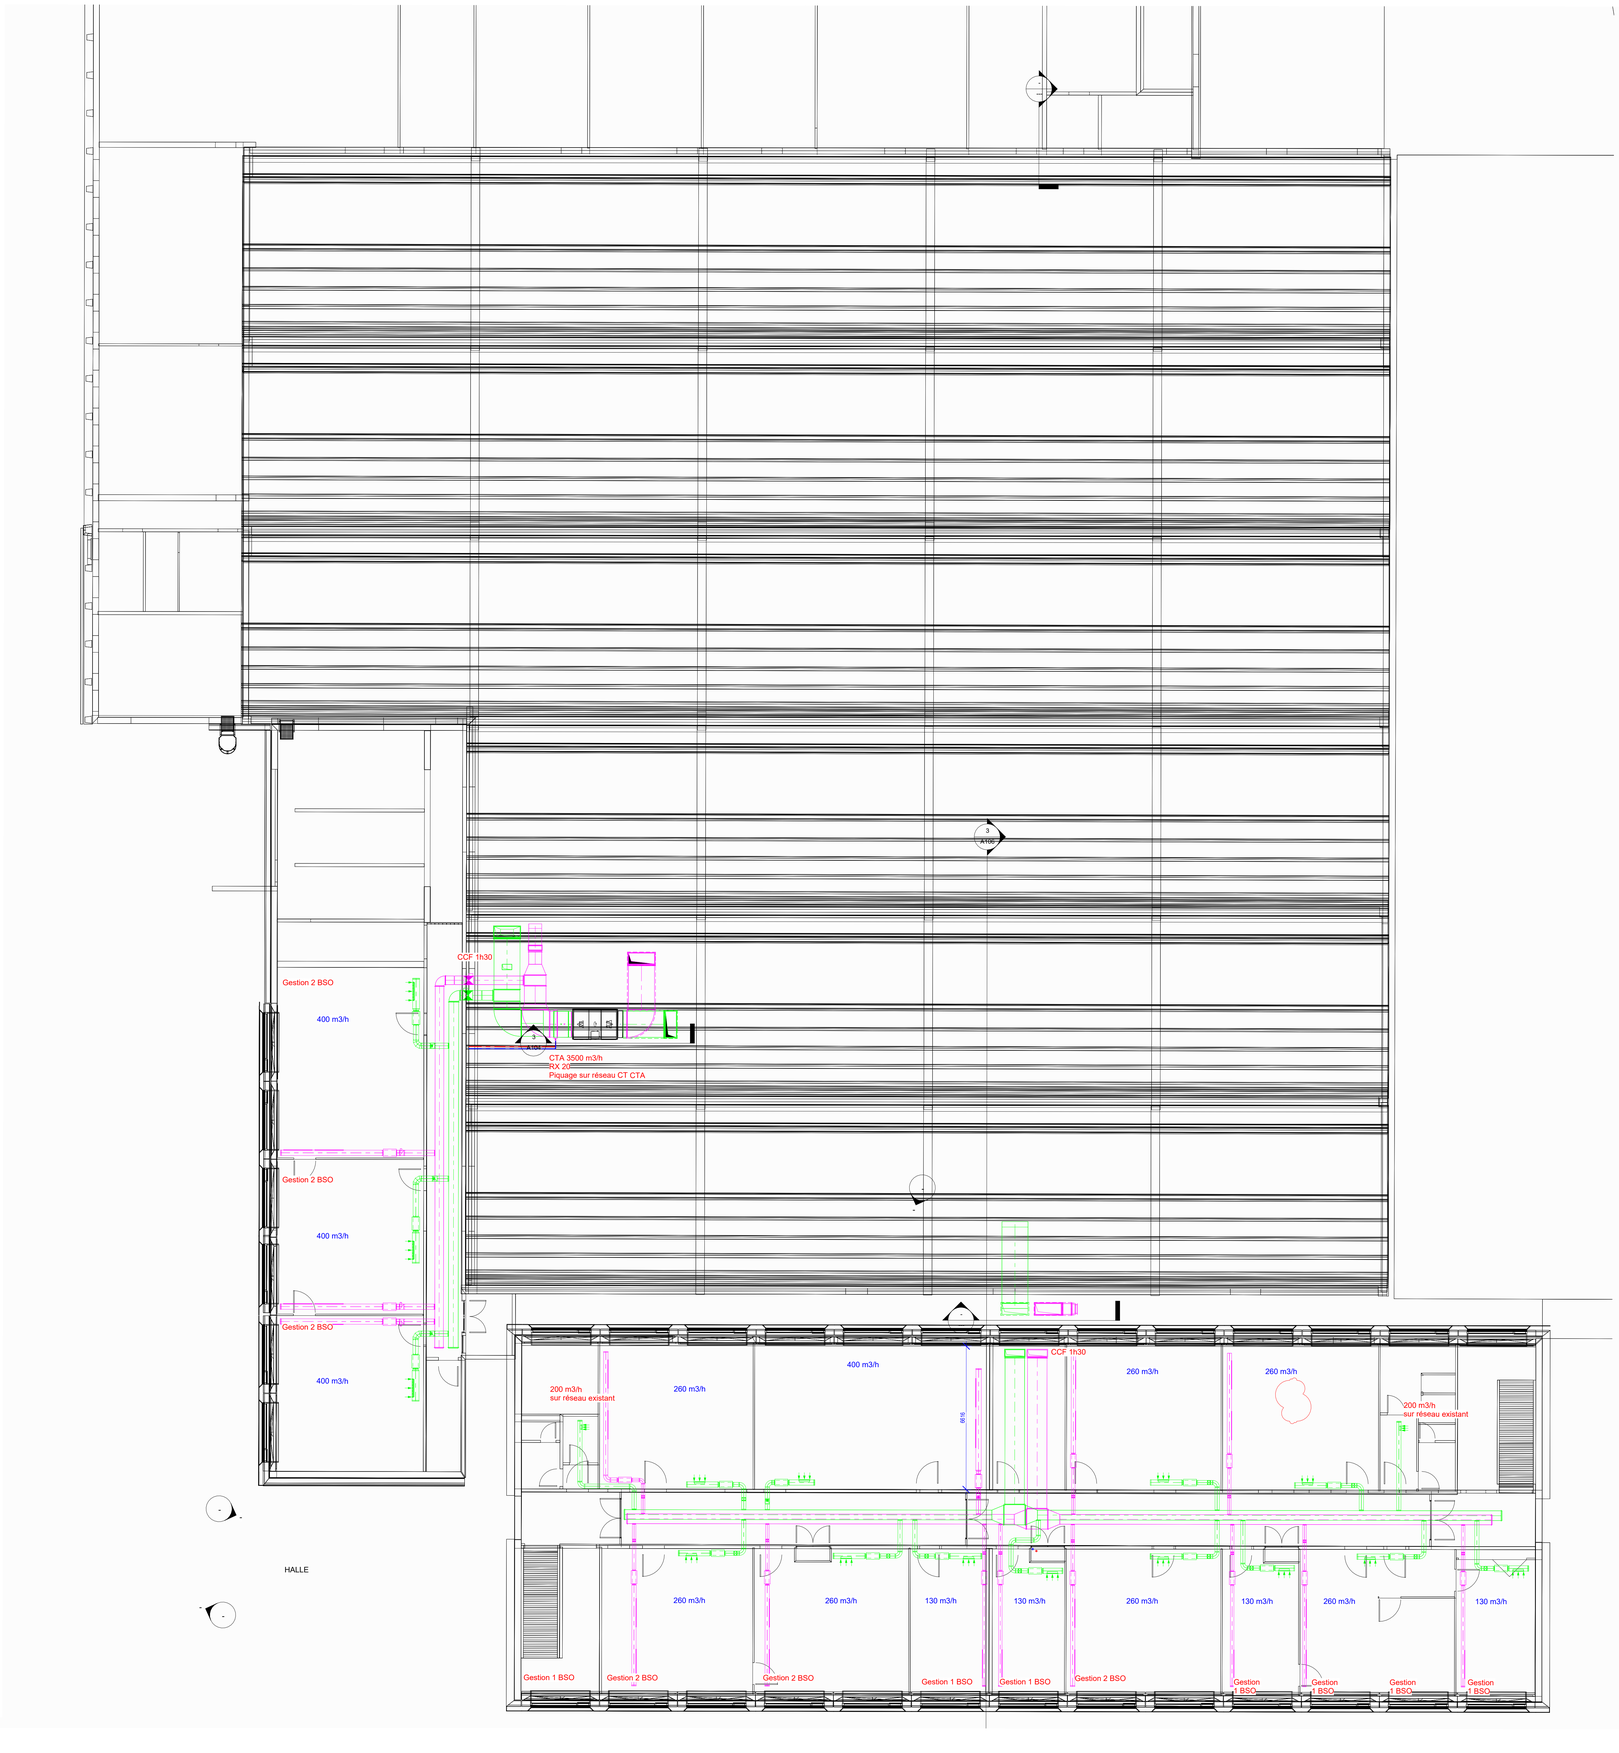


Date	Nom de changement	Rev/D
09/10/2026		01

Maître d'ouvrage
Université de Lorraine
34 Cours Léopold
54000 NANCY

Rénovation thermique département GMP
IUT METZ

Architecte mandataire et économiste
MIL LIEUX
22, rue Erckmann Chatrian
54000 NANCY
tel : 03 83 28 86 03 - fax : 03 83 28 87 33
e-mail : jp.donze@mil-lieux.fr - m.fucks@mil-lieux.fr

BET FLUIDES — **PLAN 9**
5b rue du Grand Rabbin Haguenauer
54 000 NANCY
tel : 03 83 31 77 72
e-mail: plan9nancy@free.fr

BET Structure — **OMNITECH**
7 chemin de la Moselle
57160 SCY-CHAZELLES
tel : 03 87 18 11 40
e-mail: contact@betomnitech.fr

Bureau de Contrôle — **BTP CONSULTANT**
92 boulevard de la Solidarité
57050 METZ
tel : 03 72 39 54 63
e-mail: sebastien.mallica@btp-consultants.fr

CSPS — **ALPES CONTROLES**
1 rue Jean Antoine Chaptal
57 000 METZ
tel : 03 72 39 53 47
e-mail : metz@alpes-controles.fr



DCE	**DCE-201** GMP +1 - Plan ventilation	1:100	11/10/2026	01
FORMAT D'ÉDITION :	EMETTEUR : PLAN 9	RDC NGF : + 168,10		