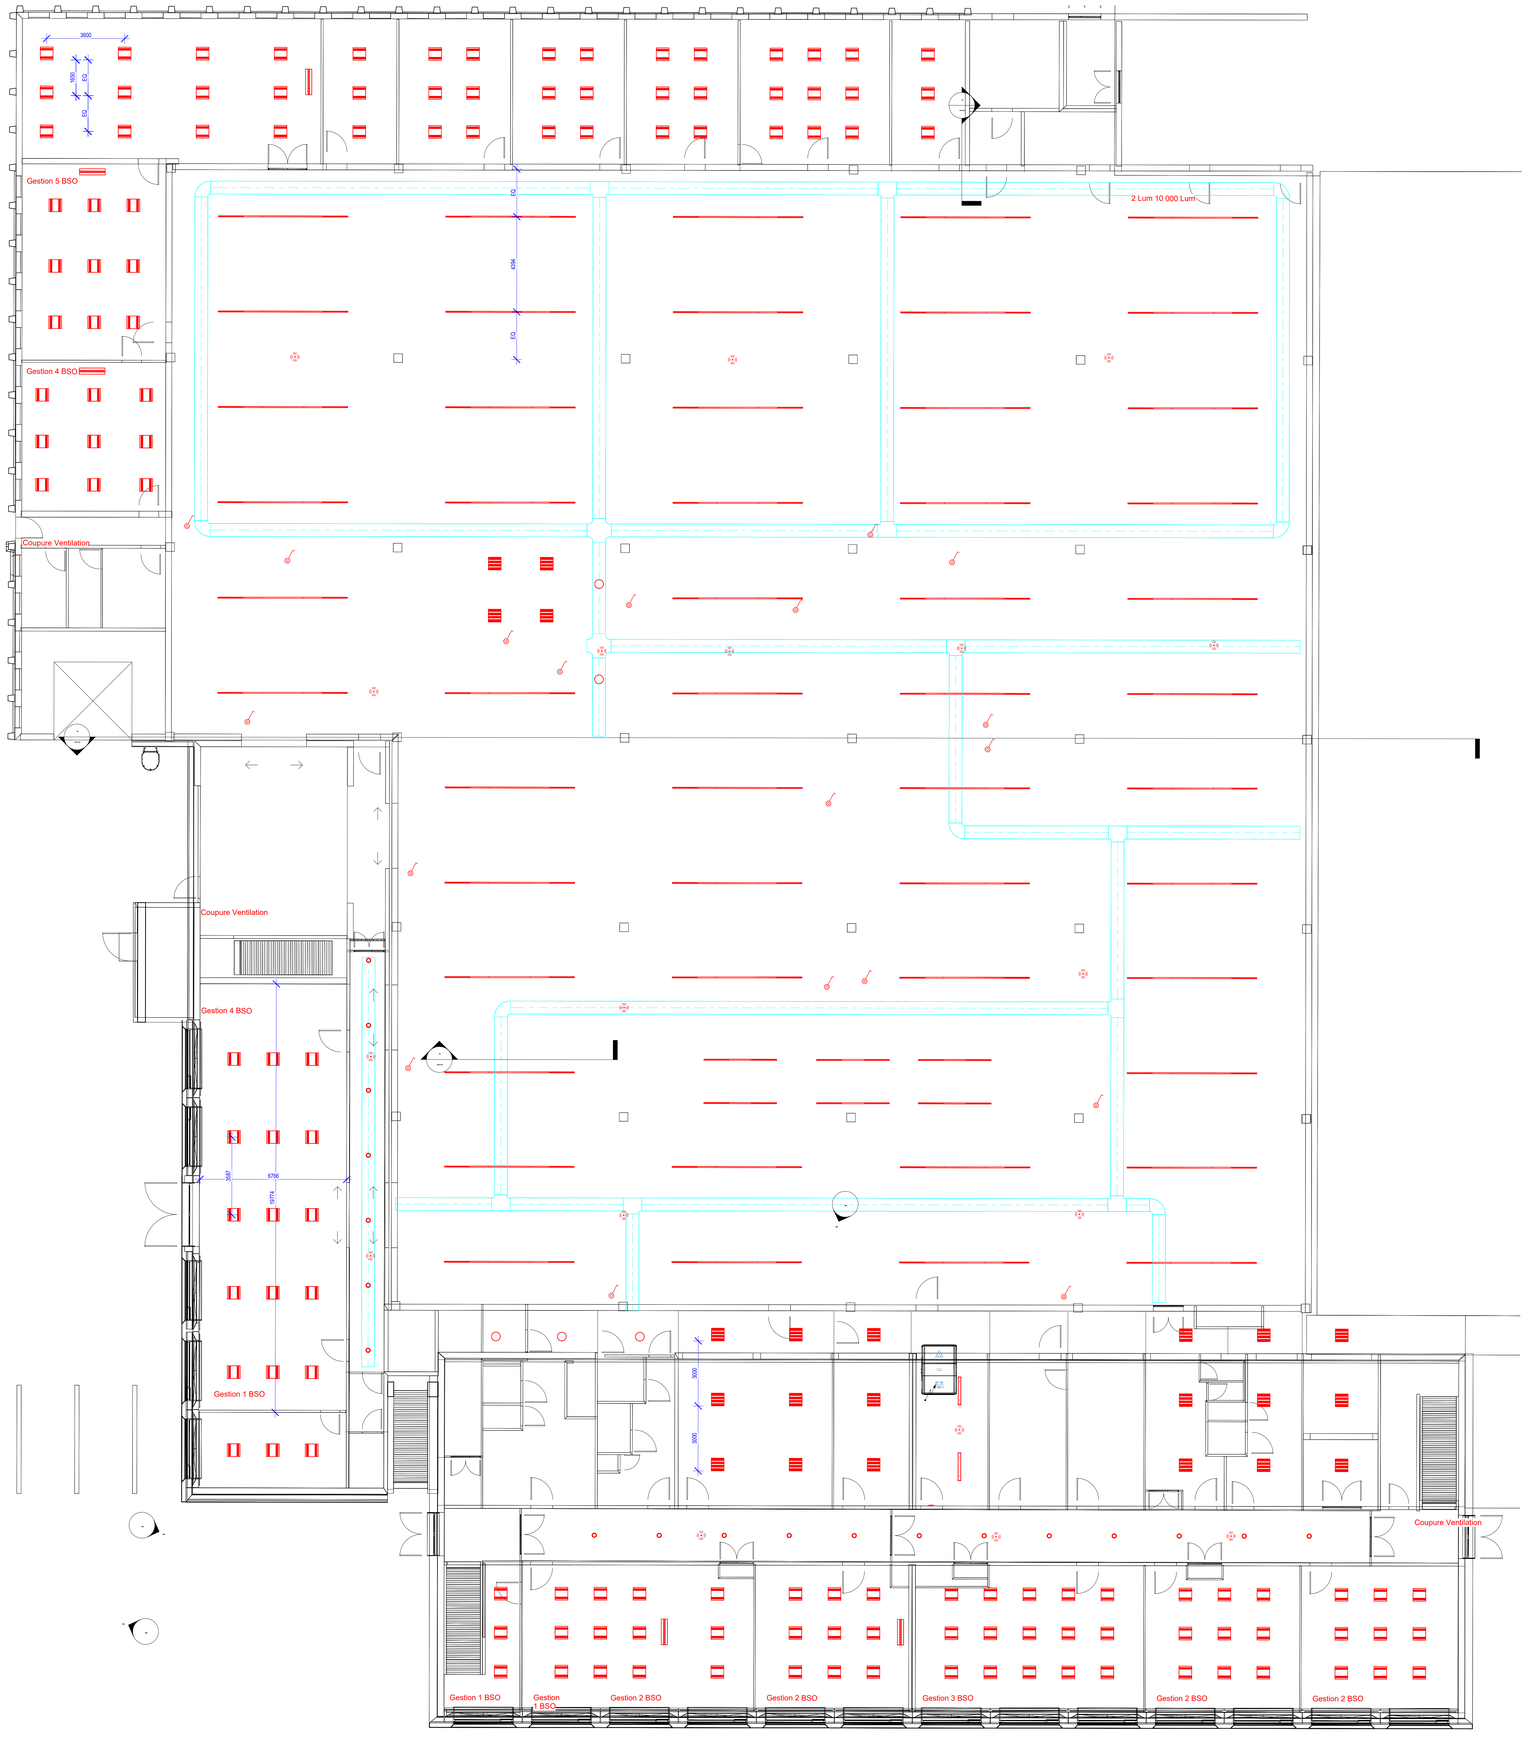
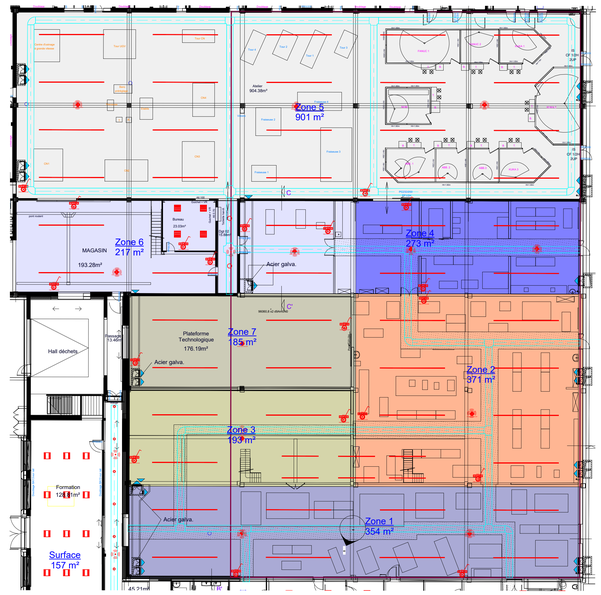



Luminaire 1 600*600 Salles et bureaux

Luminaire 2 reglette étanche Halle

Luminaire 3 étanche

Luminaire 4 circulations

Luminaire 5 applique extérieure

Détecteurs

Bouton poussoir

Attente électrique

Cheminement piéton

| Date | Nom du changement | Rev/D |
|---|---|---|
| 09/10/2026 | Première édition - Octobre 2026 | 01 |

**Maître d'ouvrage**
Université de Lorraine
34 Cours Leopold
54000 NANCY

# Rénovation thermique département GMP
## IUT METZ


Architecte mandataire et économiste
**MIL LIEUX**
22, rue Erckmann-Chatrian
54000 NANCY
tel : 03 83 28 86 03 - fax : 03 83 28 87 33
e-mail : jp.donze@mil-lieux.fr - m.fucks@mil-lieux.fr

**BET FLUIDES** — **PLAN 9**
Sy-rue du Grand Rabbin Haguenauer
54 000 NANCY
tel : 03 83 31 77 72
e-mail: plan9nancy@free.fr

**BET Structure** — **OMNITECH**
7 chemin de la Moselle
57160 SCY-CHAZELLES
tel : 03 87 18 11 40
e-mail: contact@betomnitech.fr

**Bureau de Contrôle** — **BTP CONSULTANT**
92 boulevard de la Solidarité
57050 METZ
tel : 03 72 39 54 63
e-mail: sebastien.mallica@btp-consultants.fr

**CSPS** — **ALPES CONTROLES**
1 rue Jean Antoine Chaptal
57 000 METZ
tel : 03 72 39 53 47
e-mail : metz@alpes-controles.fr





| DCE | **DCE-300**<br>GMP RDC - Plan électricité | 1:100 | 11/10/2026 | 01 |
|---|---|---|---|---|
| FORMAT D'ÉDITION : | EMETTEUR : PLAN 9 | RDC NGF : + 168,10 | | |