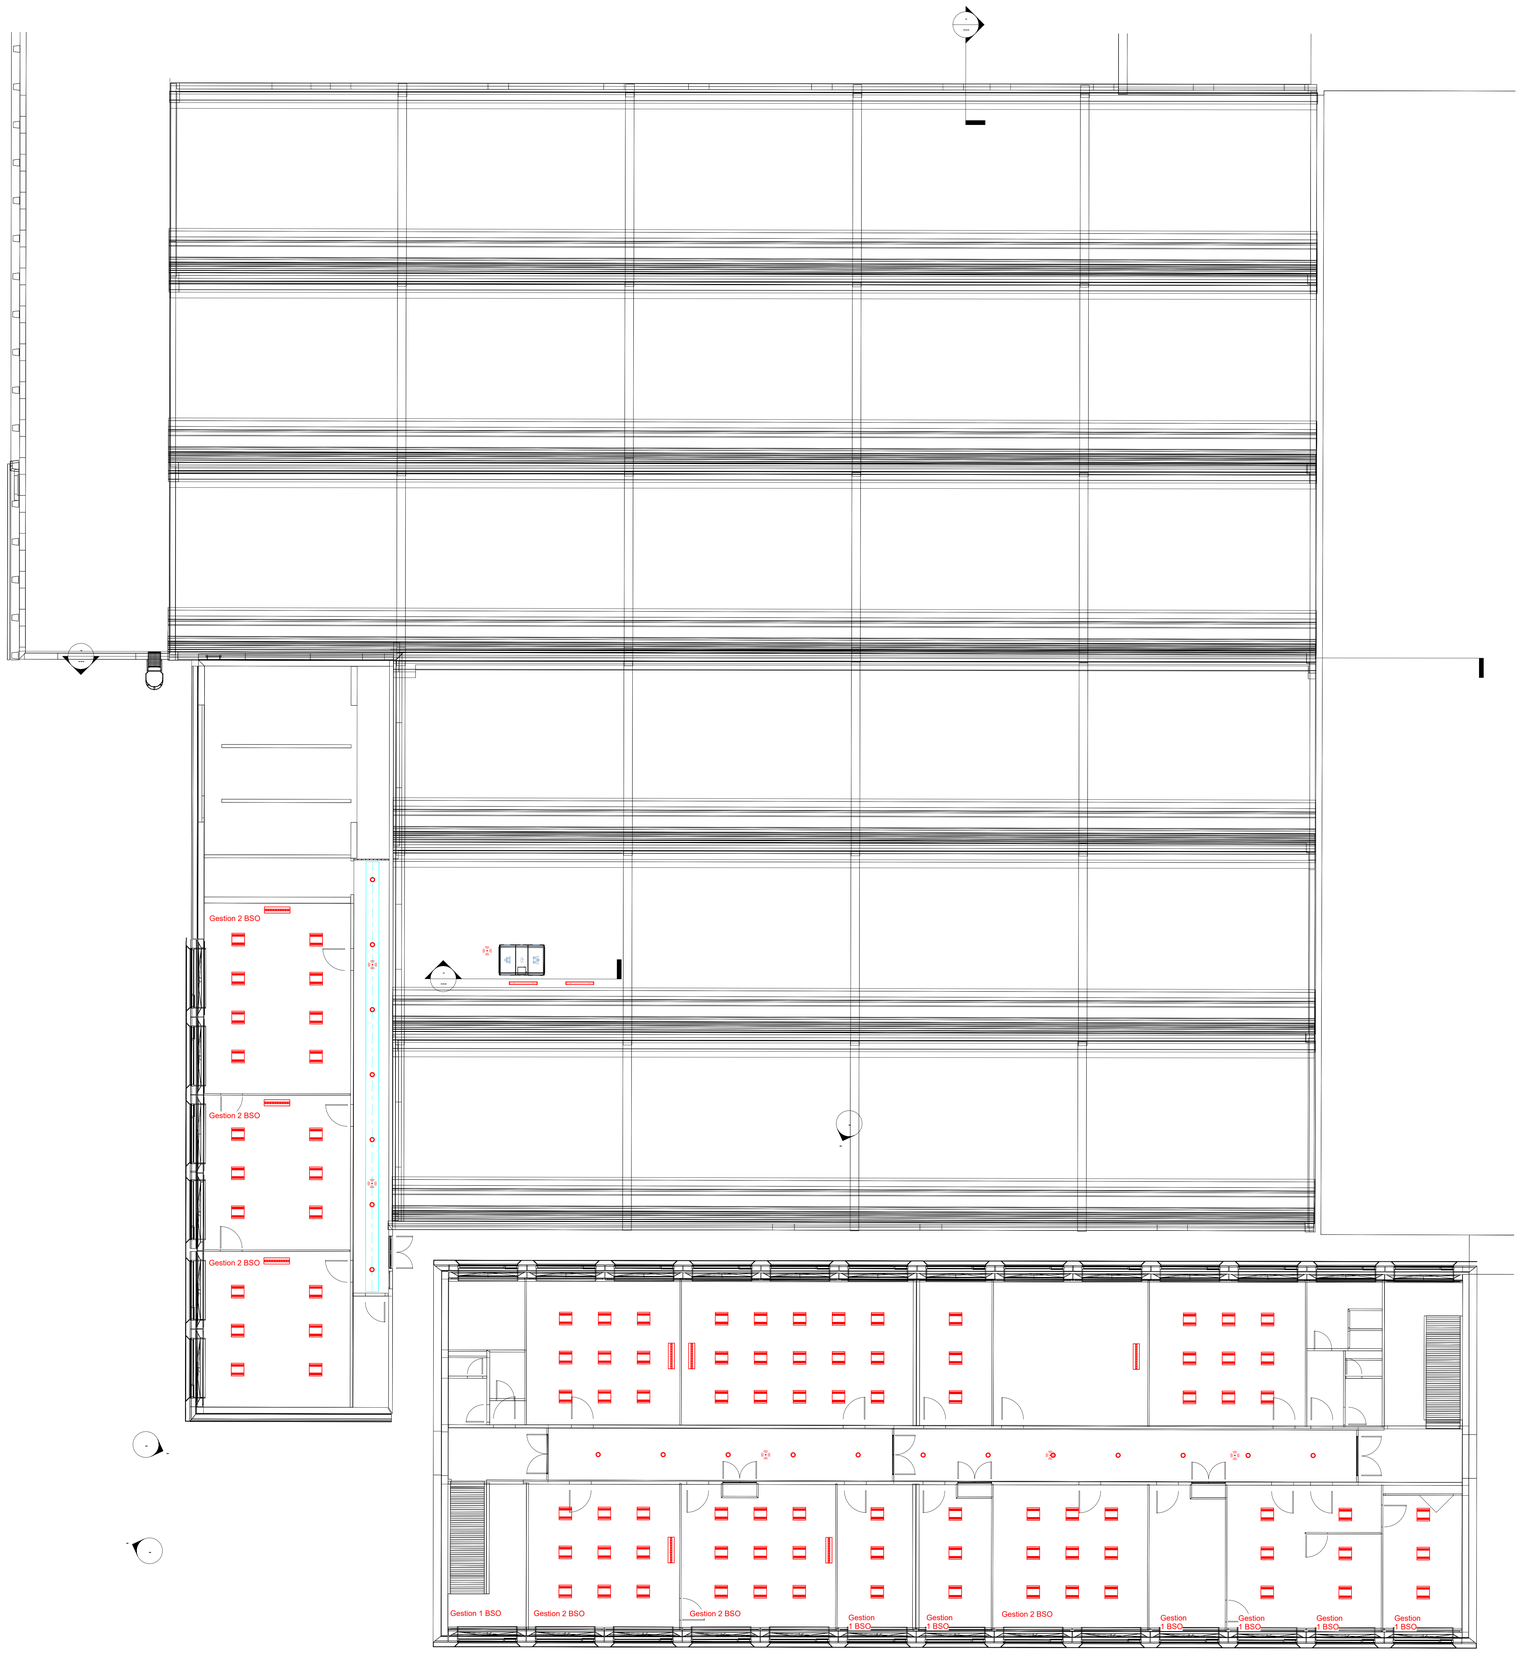


Luminaire 1 600*600 Salles et bureaux

Luminaire 2 reglette étanche Halle

Luminaire 3 étanche

Luminaire 4 circulations

Luminaire 5 applique extérieure

SS330 FONCALLSYS FP

Détecteurs

Bouton poussoir

Attente électrique

Cheminement piéton

Date	Nom de changement	RevID
09/10/2026	Première édition - Octobre 2026	01

Maître d'ouvrage
Université de Lorraine
34 Cours Leopold
54000 NANCY

Rénovation thermique département GMP
IUT METZ

Architecte mandataire et économiste
MIL LIEUX
22, rue Erckmann Chatrian
54000 NANCY
tel : 03 83 28 86 03 - fax : 03 83 28 87 33
e-mail : jp.donze@mil-lieux.fr - m.fucks@mil-lieux.fr

BET FLUIDES — **PLAN 9**
5b rue du Grand Rabbin Haguenauer
54 000 NANCY
tel : 03 83 31 77 72
e-mail: planfinancy@free.fr

CSPS — **ALPES CONTROLES**
1 rue Jean Antoine Chaptal
57 000 METZ
tel : 03 72 39 53 47
e-mail : metz@alpes-controles.fr

BET Structure — **OMNITECH**
7 chemin de la Moselle
57160 SCY-CHAZELLES
tel : 03 87 18 11 40
e-mail: contact@setomnitech.fr

Bureau de Contrôle — **BTP CONSULTANT**
52 boulevard de la Solidarité
57050 METZ
tel : 03 72 39 54 63
e-mail: sebastien.mallica@btp-consultants.fr



DCE

DCE-301
GMP +1 - Plan ventilation

1:100 | 11/10/2026 | 01

FORMAT D'ÉDITION :

EMETTEUR : PLAN 9

RDC NGF : + 168,10