

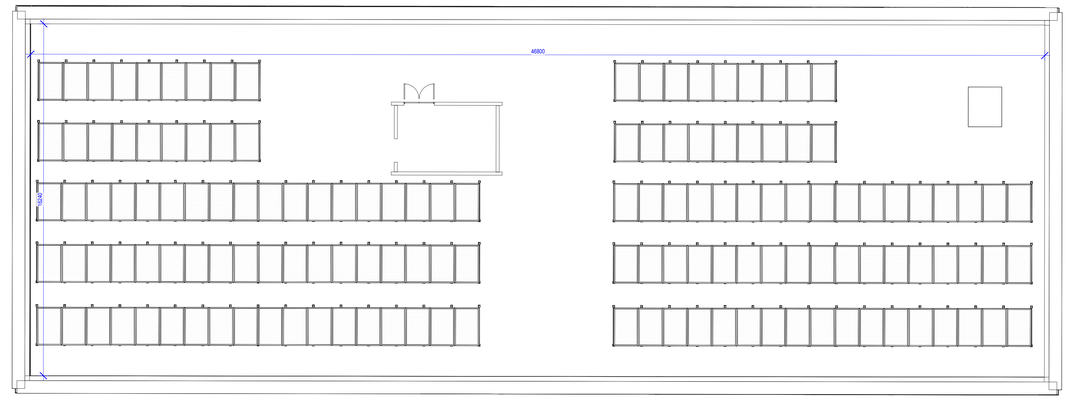


3 Plan Niveau 4-ELEC
1 : 100

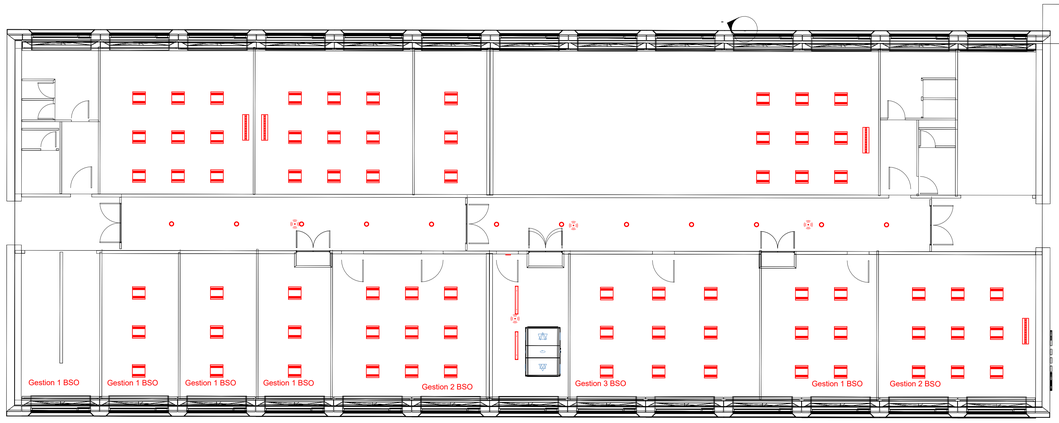

2 Plan Niveau 3-ELEC
1 : 100

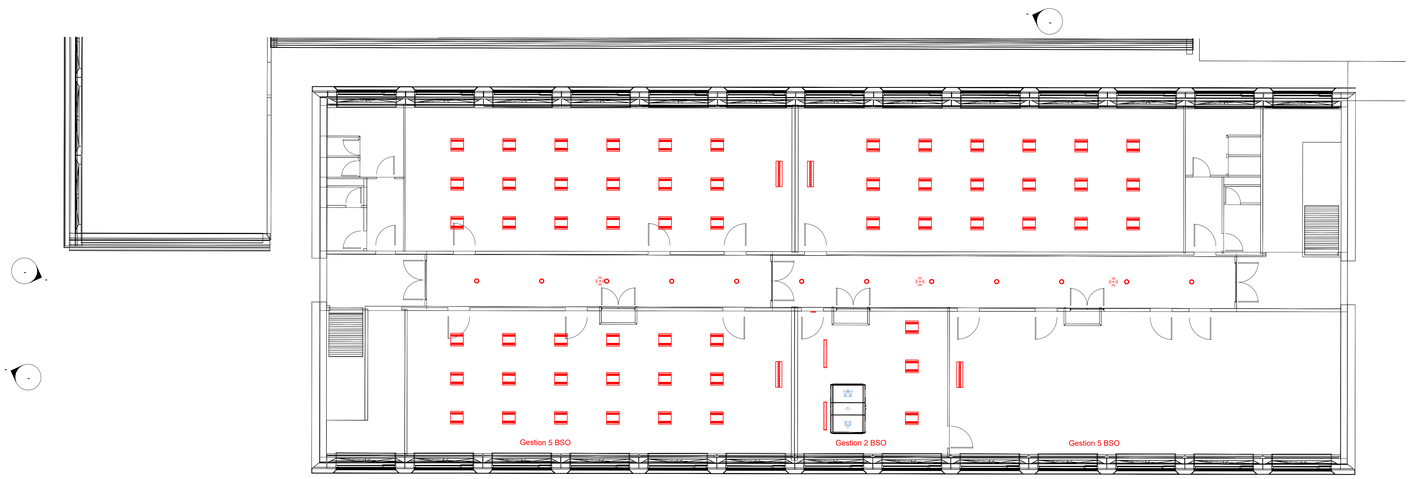

Luminaire 1 600*600 Salles et bureaux

Luminaire 2 reglette étanche Halle

Luminaire 3 étanche

Luminaire 4 circulations

Luminaire 5 applique extérieure

Détecteurs

Bouton poussoir

Attente électrique

Cheminement piéton

Date	Nom de changement	Rev/D
09/10/2026	Première édition - Octobre 2026	01

Maître d'ouvrage
Université de Lorraine
34 Cours Leopold
54000 NANCY

Rénovation thermique département GMP
IUT METZ

Architecte mandataire et économiste
MIL LIEUX
22, rue Erckmann Chatrian
54000 NANCY
tel : 03 83 28 86 03 - fax : 03 83 28 87 33
e-mail : jp.donze@mil-lieux.fr - m.fucks@mil-lieux.fr

BET FLUIDES	**PLAN 9** 5b rue du Grand Rabbin Haguenauer 54 000 NANCY tel : 03 83 31 77 72 e-mail: planfinancy@free.fr	**BET Structure**	**OMNITECH** 7 chemin de la Moselle 57160 SCY-CHAZELLES tel : 03 87 18 11 40 e-mail: contact@betomnitech.fr	**Bureau de Contrôle**	**BTP CONSULTANT** 92 boulevard de la Solidarité 57050 METZ tel : 03 72 39 54 63 e-mail: sebastien.mullica@btp-consultants.fr
CSPS	**ALPES CONTROLES** 1 rue Jean Antoine Chaptal 57 000 METZ tel : 03 72 39 53 47 e-mail : metz@alpes-controles.fr				



DCE	**DCE-302** GMP R+2-R+3-Toit - Plan ventilation	1:100	11/10/2026	01
FORMAT D'ÉDITION :	EMETTEUR : PLAN 9	RDC NGF : + 168,10		