



ASC MIN
Scrumble
Food/Court Kiosque
Fontaine à eau et micro-onde
Sortie sur patio
Patio
Sortie
3 classes en libre service
Meuble à chaussures
Meuble à manteaux
Meuble à sac à dos
Meuble à vêtements
Meuble à chaussures
Meuble à vêtements
Meuble à sac à dos
Meuble à chaussures

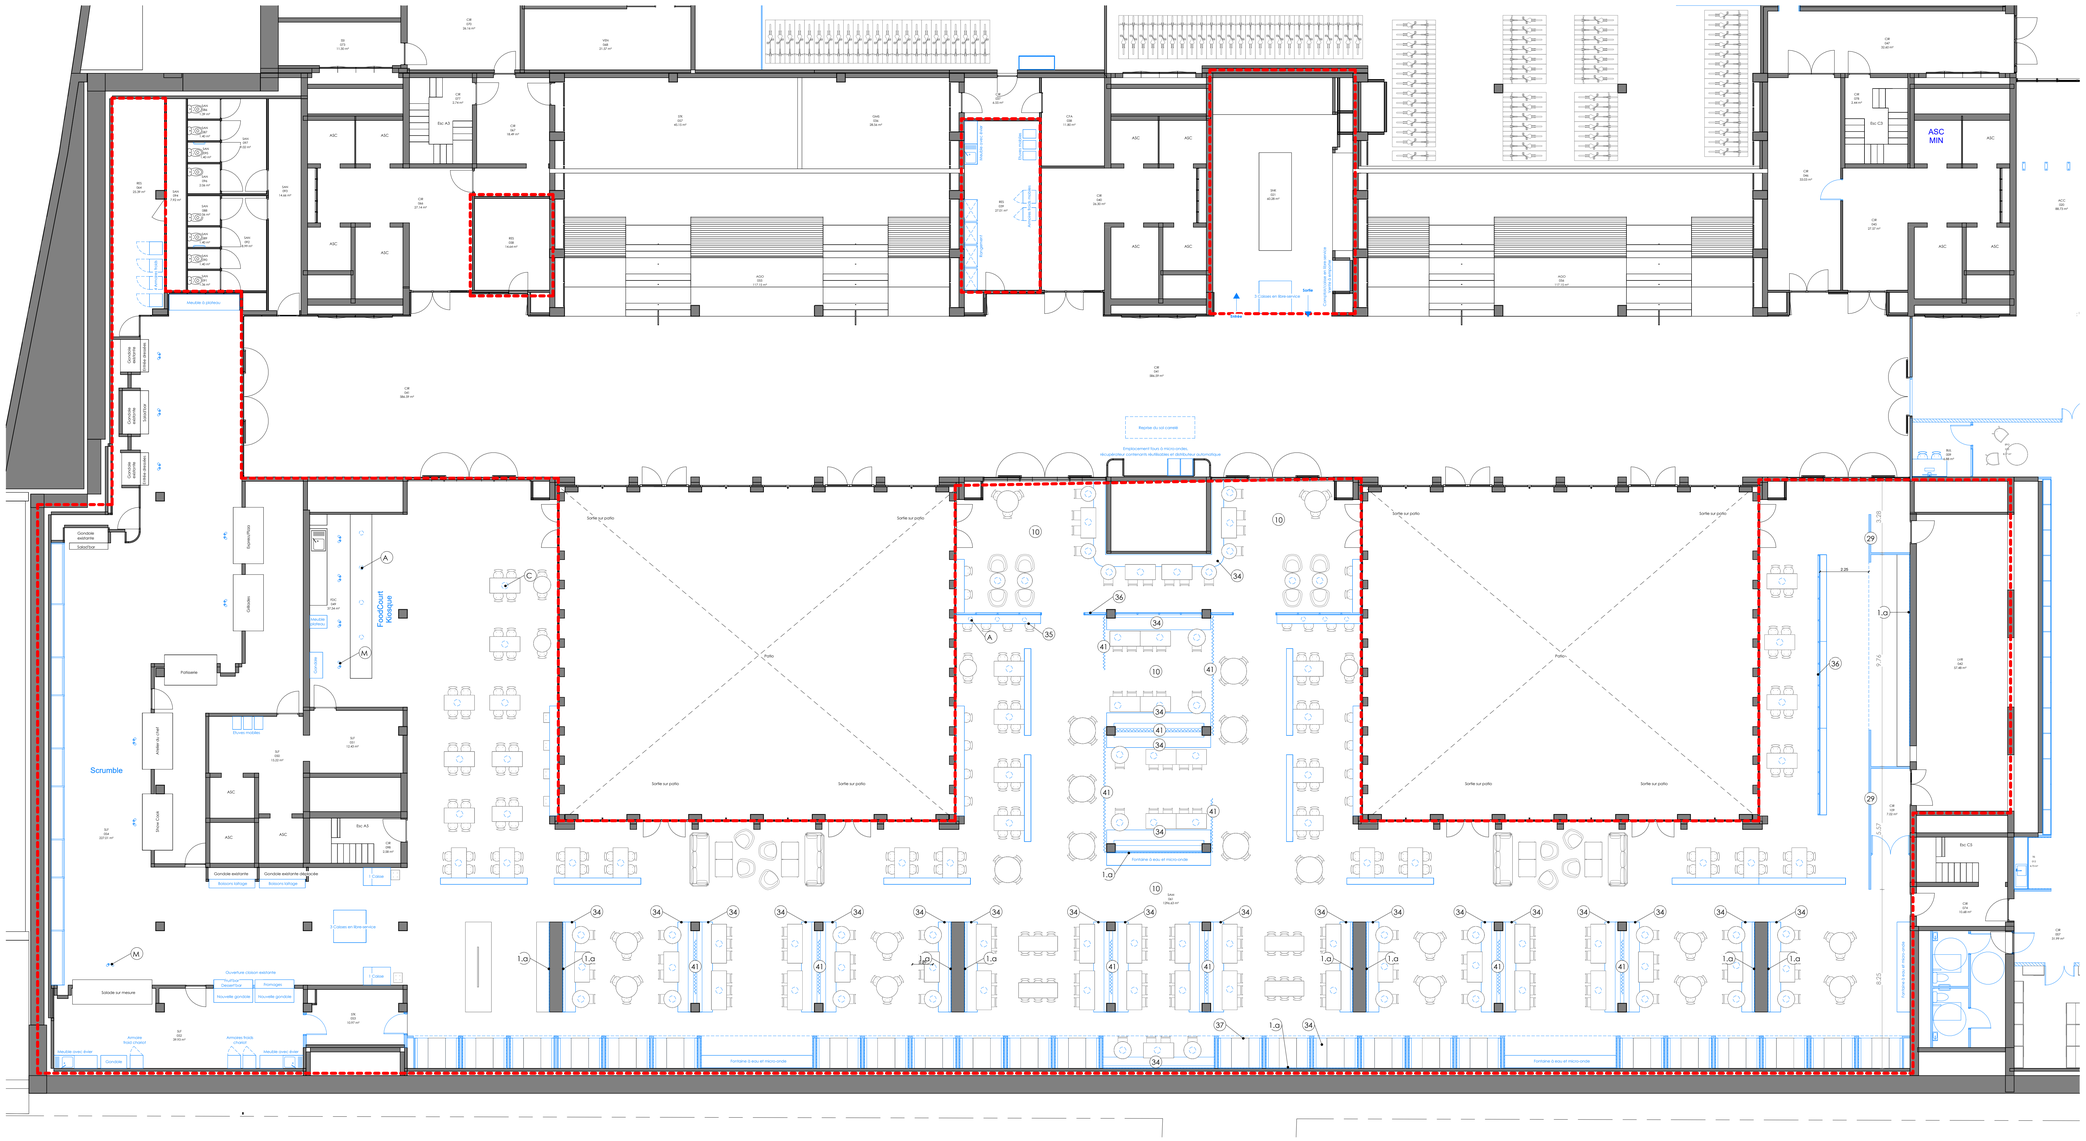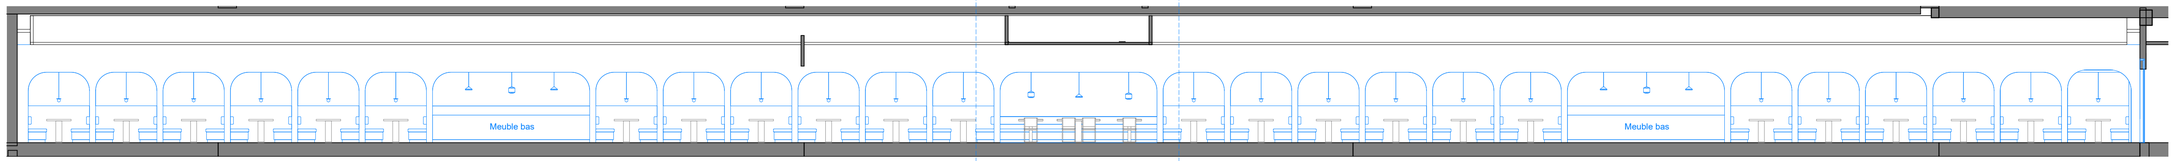


A - Coupe longitudinale RIE
Ech : 1 : 100


0 1 2 5m

- Echelle graphique 100eme
Ech : 1 : 100

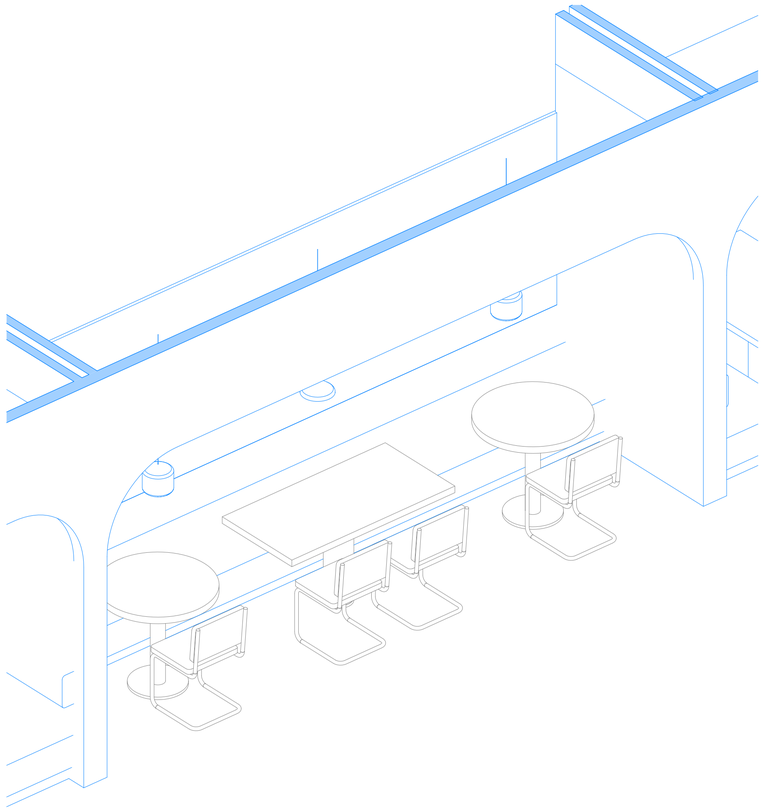

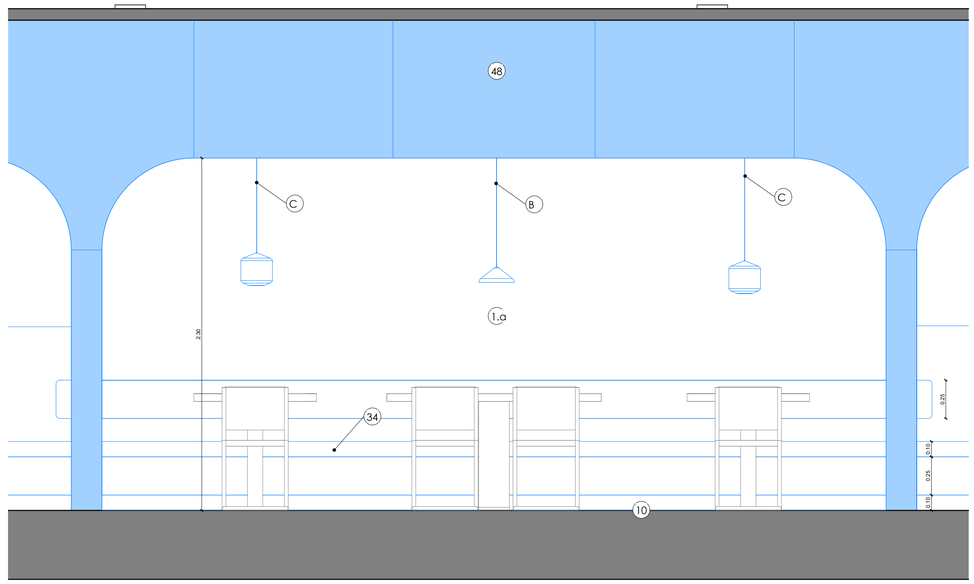

1 - Elévation alcôve RIE
Ech : 1 : 20

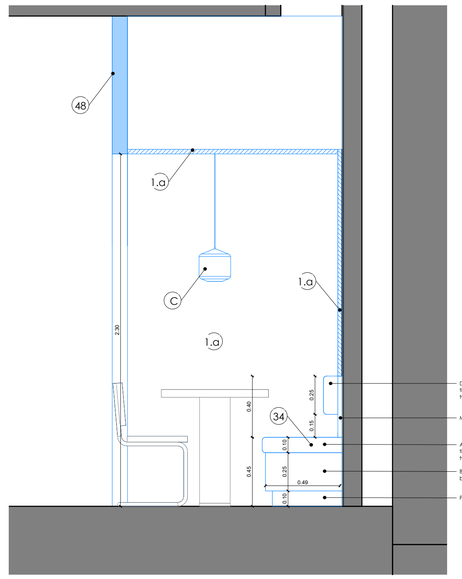

2 - Coupe alcôve RIE
Ech : 1 : 20

Légende

A **Mise en place luminaires en suspension**
Type "Kiss" de chez "Axolight" ou équivalent

B **Mise en place nouvelles luminaires en suspension**
Type "Pao" de chez "Hay" ou équivalent

C **Mise en place nouvelles luminaires en suspension**
Type "ASPEKT BUOY" de chez "Hay" ou équivalent

Légende

1.a **Mise en place traitement acoustique absorbant mural en panneaux PET de 24mm**
de chez "Panneau Piano" ou équivalent

3 **Conservation du faux-plafond existant**
Adaptation ponctuelle des luminaires existantes

9 **Mise en place rideaux acoustiques légers (aw ≥ 0.4)**
type "Drop Acoustic" de chez "KVANDRAT" ou équivalent


10 **Conservation du revêtement de sol existant**

48 **Mise en place panneaux contreplaqué bois**
finition vernis incolore mat

24 **Mise en place revêtement faiences murales**
type "Global Collection" de chez "MOSA" ou équivalent

29 **Mise en œuvre cloisons en placo**

34 **Mise en oeuvre banquette sur mesure en bois contreplaqué**
Dossier et assise en mousse recouverts en tissu d'ameublement lessivable type "KVADRAT" ou équivalent

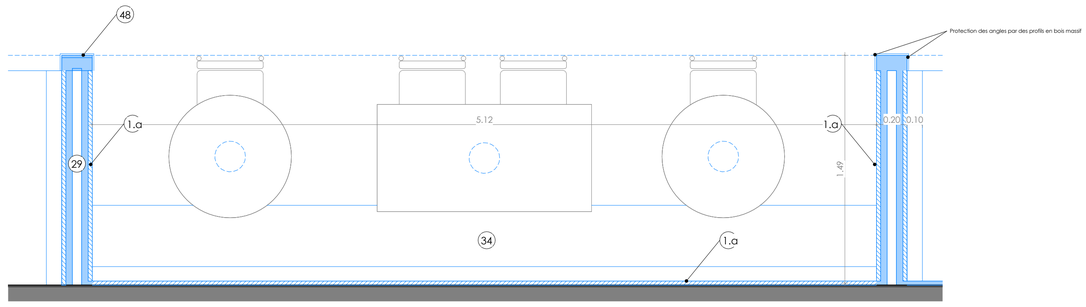

4 - Plan alcove RIE
Ech : 1 : 20

0 0.2 0.4 0.8 1m

- Echelle graphique 20 eme
Ech : 1 : 20

MAITRISE D'OUVRAGE
MINISTÈRE DE L'ÉDUCATION NATIONALE, DE L'ENSEIGNEMENT SUPÉRIEUR ET DE LA RECHERCHE
MINISTÈRE DES SPORTS, DE LA JEUNESSE ET DE LA VIE ASSOCIATIVE
110, rue de Grenelle, 75007 PARIS
erica.bonomi@education.gouv.fr
eric.bardelet@education.gouv.fr
Tel : 06 16 90 57 29
Tel : 06 11 38 18 38

OPC
Bâtiment Ventae, 3 Rue Saarinen
CP 80206, 94150 Rungins
tonardinot.fr
Tel : 06 24 75 88 32

SOCOTEC
Coordinateur SPS
Tour Pacific, 11-13 Cours Valmy
92977 Paris La Défense Cedex
raphael.selamme@socotec.com
Tel: 06 23 51 49 53

BTP Consultants
Contrôleur technique
Immeuble Centrale Gare
1, Place Charles de Gaulle, 78180
Montigny-Le-Bretonneux
tidjiane.damatha@btp-consultants.fr
Tel :06 68 05 96 63

alterea INGÉNIERIE
BET TCE
11 B, Rue des Marchandises
44263 Nantes Cedex2
sarobert@alterea.fr
Tel : 02 40 74 24 81

CODA ARCHITECTES
Architectes
MAITRE D'OEUVRE
58 Rue Marguerite de Rochechouart
75009 Paris
coda@coda.archi
Tel : 01 43 70 24 64


PROJET
GENTILLY_Projet Pascal
17 rue Pascal - 9 rue Allende
94250 Gentilly

PHASE
DCE

OBJET
Alcôves RIE

LOT	TYPE	NUMERO	ECHELLE	FORMAT
		RIE 01	Comme indiqué	A1


DATE
JUIN.2026
INDICE

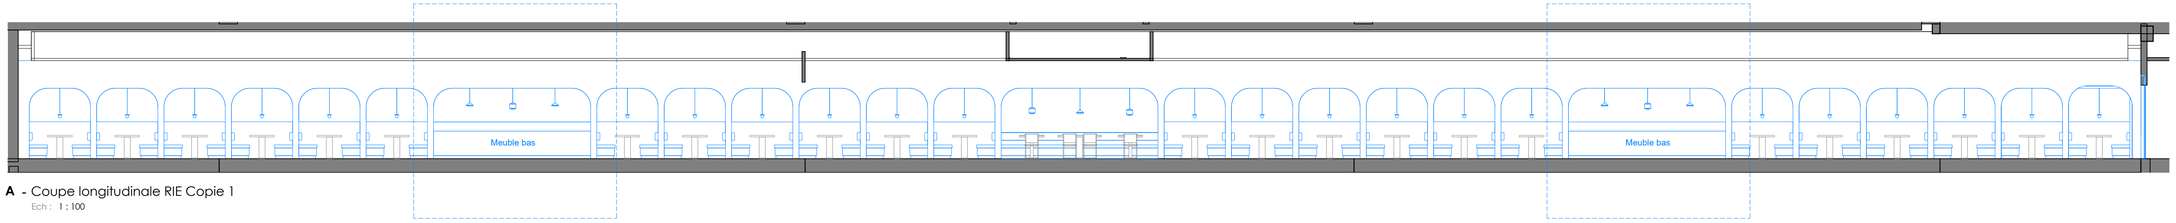


A - Coupe longitudinale RIE Copie 1
Ech : 1 : 100


0 1 2 5m

- Echelle graphique 100eme
Ech : 1 : 100

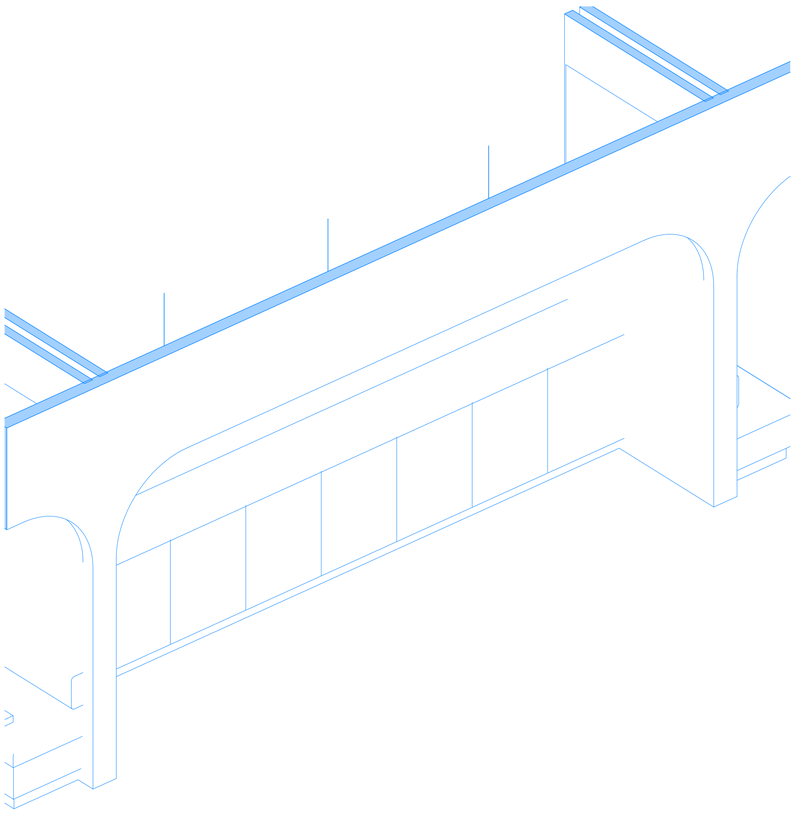

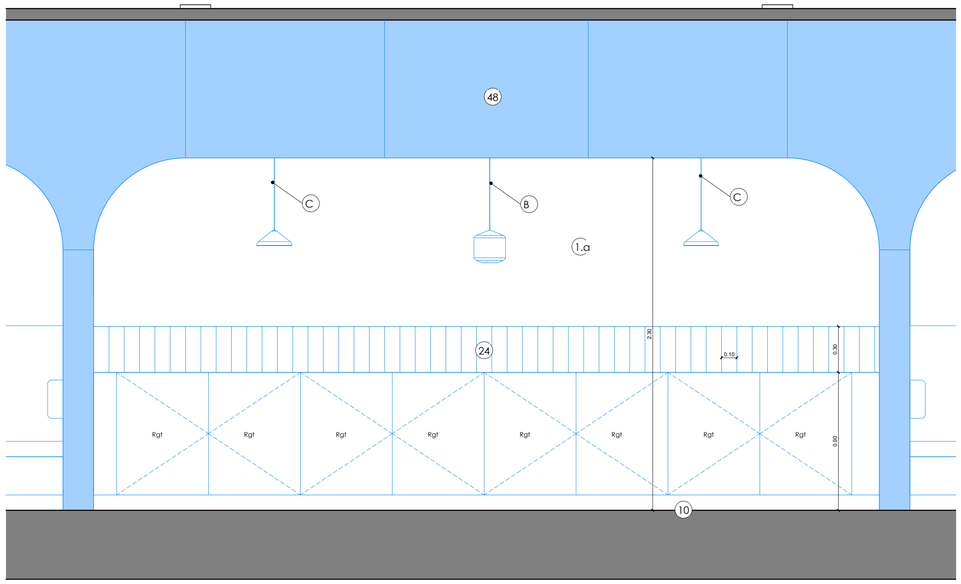

1 - Elévation alcôve RIE 2
Ech : 1 : 20

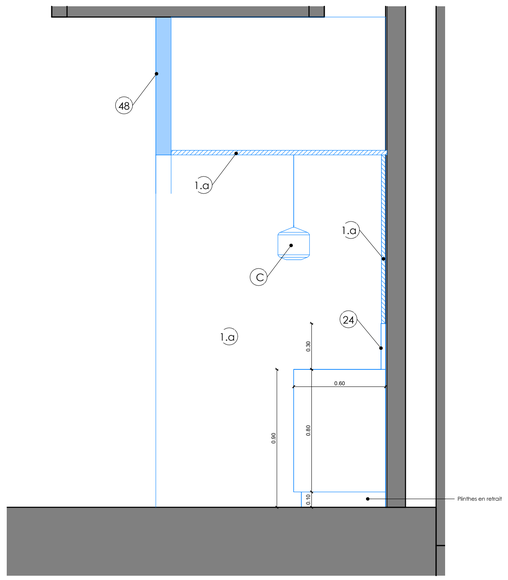

2 - Coupe alcôve RIE 2
Ech : 1 : 20

Légende

1.a **Mise en place traitement acoustique absorbant mural en panneaux PET de 24mm**
de chez "Panneau Piano" ou équivalent

3 **Conservation du faux-plafond existant**
Adaptation ponctuelle des luminaires existantes

9 **Mise en place rideaux acoustiques légers (aw ≥ 0,4)**
type "Drop Acoustic" de chez "KVANDRAT" ou équivalent

10 **Conservation du revêtement de sol existant**

48 **Mise en place panneaux contreplaqué bois**
finition vernis incolore mat

24 **Mise en place revêtement faiences murales**
type "Global Collection" de chez "MOSA" ou équivalent

29 **Mise en œuvre cloisons en placo**


34 **Mise en oeuvre banquette sur mesure en bois controplaqué**
Dossier et assise en mousse recouverts en tissu d'ameublement lessivable type "KVADRAT" ou équivalent

Légende

A **Mise en place luminaires en suspension**
Type "Kiss" de chez "Axolight" ou équivalent

B **Mise en place nouvelles luminaires en suspension**
Type "Pao" de chez "Hay" ou équivalent

C **Mise en place nouvelles luminaires en suspension**
Type "ASPEKT BUOY" de chez "Hay" ou équivalent

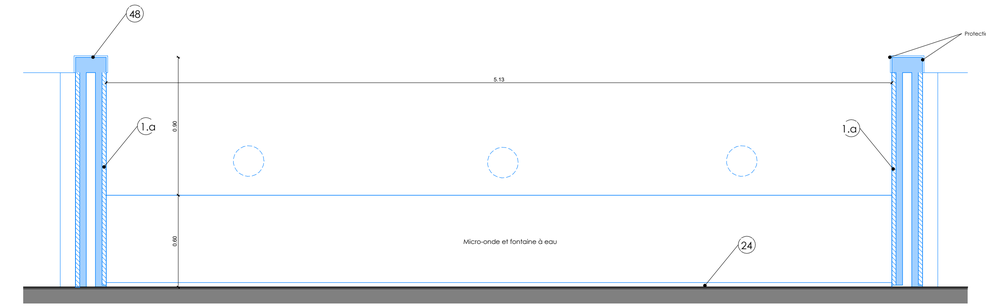

4 - Plan alcove RIE 2
Ech : 1 : 20

0 0.2 0.4 0.8 1m

- Echelle graphique 20 eme
Ech : 1 : 20

MAITRISE D'OUVRAGE
MINISTÈRE DE L'EDUCATION NATIONALE, DE L'ENSEIGNEMENT SUPÉRIEUR ET DE LA RECHERCHE
Liberté Égalité Fraternité
MINISTÈRE DES SPORTS, DE LA JEUNESSE ET DE LA VIE ASSOCIATIVE
Liberté Égalité Fraternité
110, rue de Grenelle, 75007 PARIS
eric.bonomi@education.gouv.fr
eric.bordelet@education.gouv.fr
Tél : 06 16 90 57 29
Tél : 06 11 38 18 38

OPC
OTCI GROUPE
Bâtiment Ventiar, 3 Rue Saarinen
CP 80206, 94150 Rungins
lmardi@otci.fr
Tél : 06 24 75 88 32

Coordinateur SPS
SOCOTEC
Tour Pacific, 11-13 Cours Valmy
92977 Paris La Défense Cedex
raphael.serammes@socotec.com
Tél: 06 23 51 49 53

Contrôleur technique
BTP Consultants
Immeuble Centrale Gare
1, Place Charles de Gaulle, 78180
Montigny-Le-Bretonneux
Didjiane.damathai@btp-consultants.fr
Tel :06 68 05 96 63

BET TCE
alterea INGÉNIERIE
11 B, Rue des Marchandises
44263 Nantes Cedex2
sarobert@alterea.fr
Tel : 02 40 74 24 81

Architectes
CODA ARCHITECTES
58 Rue Marguerite de Rochechouart
75009 Paris
coda@coda.archi
Tel : 01 43 70 24 64

MAITRE D'OEUVRE

PROJET
GENTILLY_Projet Pascal
17 rue Pascal - 9 rue Allende
94250 Gentilly


PHASE
DCE

OBJET
Alcôves RIE 2

LOT | TYPE | NUMERO RIE 05 | ECHELLE Comme indiqué | FORMAT A1

DATE
JUIN.2026


INDICE

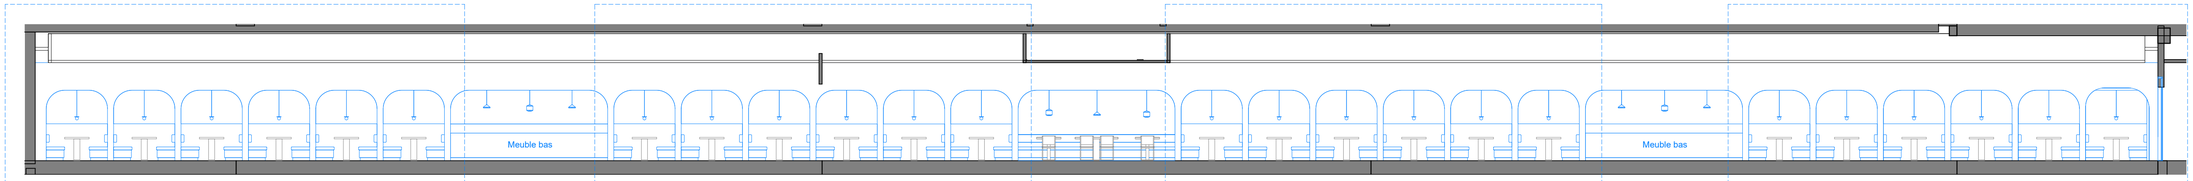


A - Coupe longitudinale RIE 3
Ech : 1 : 100


0 1 2 5m

- Echelle graphique 100eme
Ech : 1 : 100

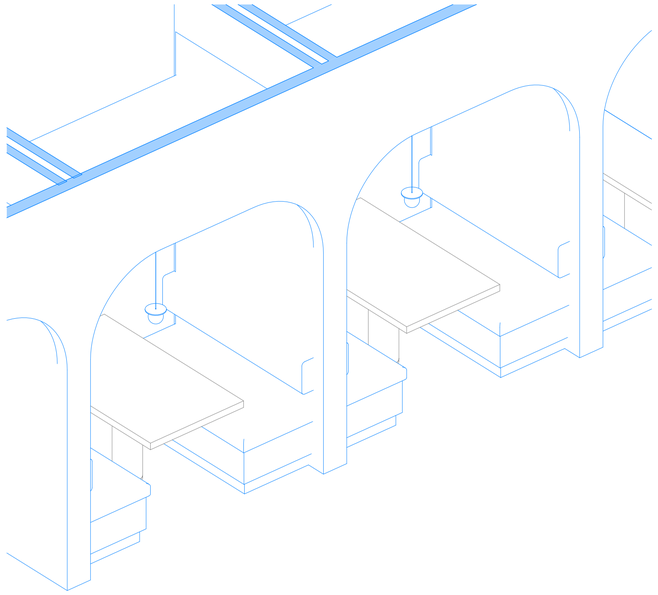

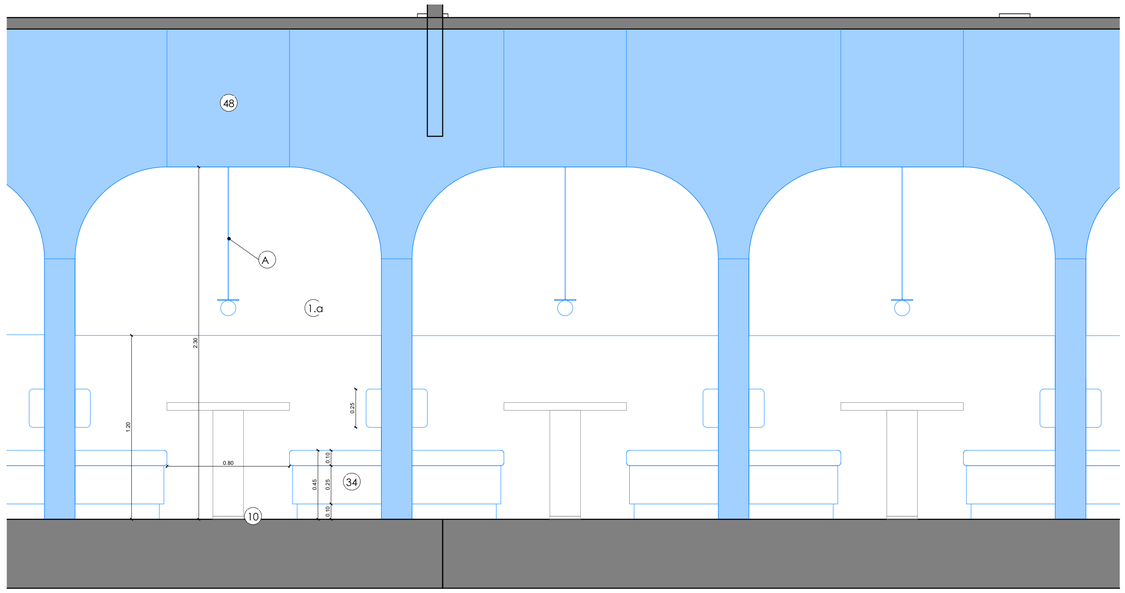

1 - Elévation alcôve RIE 3
Ech : 1 : 20

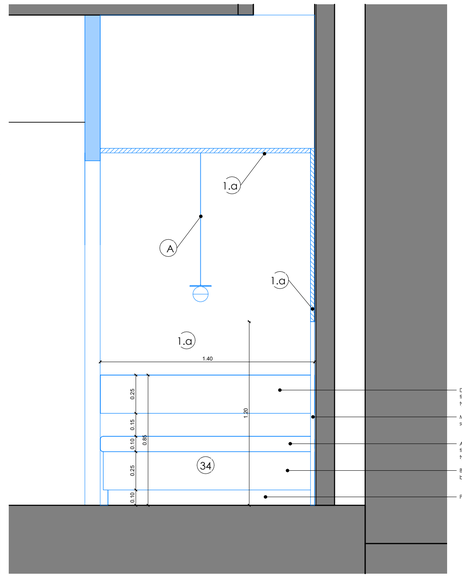

2 - Coupe alcôve RIE 3
Ech : 1 : 20

Légende

A **Mise en place luminaires en suspension**
Type "Kiss" de chez "Axolight" ou équivalent

B **Mise en place nouvelles luminaires en suspension**
Type "Pao" de chez "Hay" ou équivalent

C **Mise en place nouvelles luminaires en suspension**
Type "ASPEKT BUOY" de chez "Hay" ou équivalent

Légende

1.a **Mise en place traitement acoustique absorbant mural en panneaux PET de 24mm**
de chez "Panneau Piano" ou équivalent

3 **Conservation du faux-plafond existant**
Adaptation ponctuelle des luminaires existantes

9 **Mise en place rideaux acoustiques légers (aw ≥ 0,4)**
type "Drop Acoustic" de chez "KVANDRAT" ou équivalent


10 **Conservation du revêtement de sol existant**

48 **Mise en place panneaux contreplaqué bois**
finition vernis incolore mat

24 **Mise en place revêtement faiences murales**
type "Global Collection" de chez "MOSA" ou équivalent

29 **Mise en œuvre cloisons en placo**

34 **Mise en oeuvre banquette sur mesure en bois contreplaqué**
Dossier et assise en mousse recouverts en tissu d'ameublement lessivable type "KVADRAT" ou équivalent

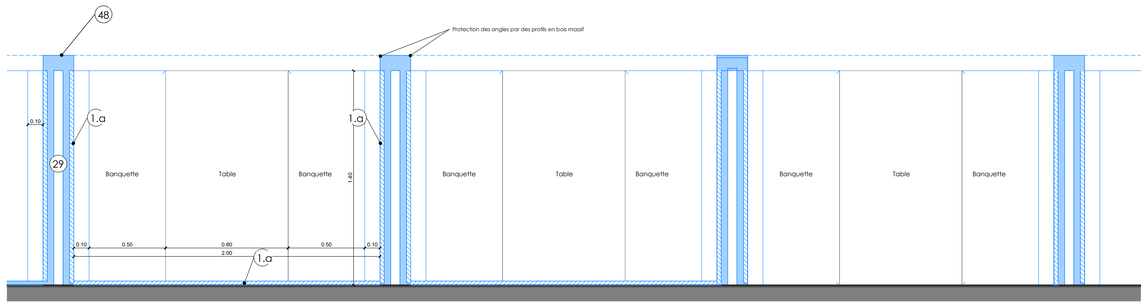

4 - Plan alcove RIE 3
Ech : 1 : 20

0 0.2 0.4 0.8 1m

- Echelle graphique 20 eme
Ech : 1 : 20

MAITRISE D'OUVRAGE
MINISTÈRE DE L'ÉDUCATION NATIONALE, DE L'ENSEIGNEMENT SUPÉRIEUR ET DE LA RECHERCHE
MINISTÈRE DES SPORTS, DE LA JEUNESSE ET DE LA VIE ASSOCIATIVE
110, rue de Grenelle, 75007 PARIS
erica.bonomi@education.gouv.fr
eric.bordelet@education.gouv.fr
Tel : 06 16 90 57 29
Tel : 06 11 38 18 38

OPC
Bâtiment Ventoe, 3 Rue Saarinen
CP 80206, 94150 Rungis
lanard@otci.fr
Tel : 06 24 75 88 32

Coordinateur SPS
Tour Pacific, 11-13 Cours Valmy
92977 Paris La Défense Cedex
raphael.sarzanes@socotec.com
Tel: 06 23 51 49 53

Contrôleur technique
Immeuble Centrale Gare
1, Place Charles de Gaulle, 78180
Montigny-Le Bretonneux
tld@sne.domaitbaltp-consultants.fr
Tel :06 68 05 96 63

BET TCE
11 B, Rue des Marchandises
44263 Nantes Cedex2
sarobert@alterea.fr
Tel : 02 40 74 24 81

MAITRE D'OEUVRE
Architectes
58 Rue Marguerite de Rochechouart
75009 Paris
coda@coda.archi
Tel : 01 43 70 24 64

PROJET
GENTILLY_Projet Pascal
17 rue Pascal - 9 rue Allende
94250 Gentilly


PHASE
DCE

OBJET
Alcôves RIE 3

LOT | TYPE | NUMERO RIE 06 | ECHELLE Comme indiqué | FORMAT A1

DATE
JUIN.2026

INDICE

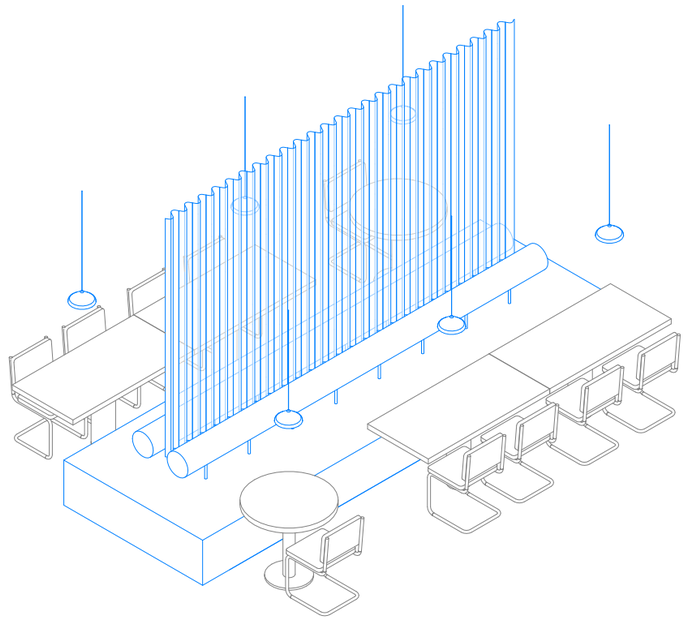

Légende

1.a **Mise en place traitement acoustique absorbant mural en panneaux PET de 24mm**
de chez "Panneau Piano" ou équivalent

3 **Conservation du faux-plafond existant**
Adaptation pontuelle des luminaires existantes


10 **Conservation du revêtement de sol existant**


41 **Mise en place rideaux acoustiques lourds**
type "Velio" de chez "TEXAA" ou équivalent

34 **Mise en oeuvre banquette sur mesure en bois contreplaqué**
Dossier et assise en mousse recouverts en tissu d'ameublement lessivable type "KVADRAT" ou équivalent


B **Mise en place nouvelles luminaires en suspension**
Type "Pao" de chez "Hay" ou équivalent

C **Mise en place nouvelles luminaires en suspension**
Type "ASPEKT BUOY" de chez "Hay" ou équivalent

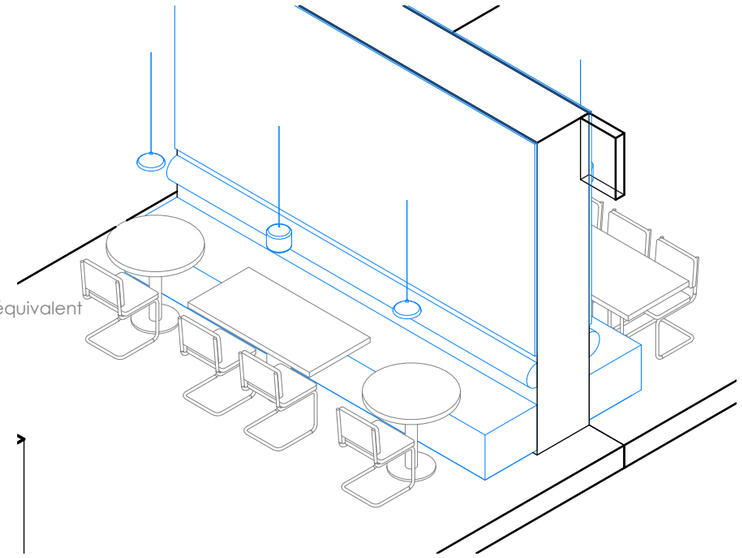


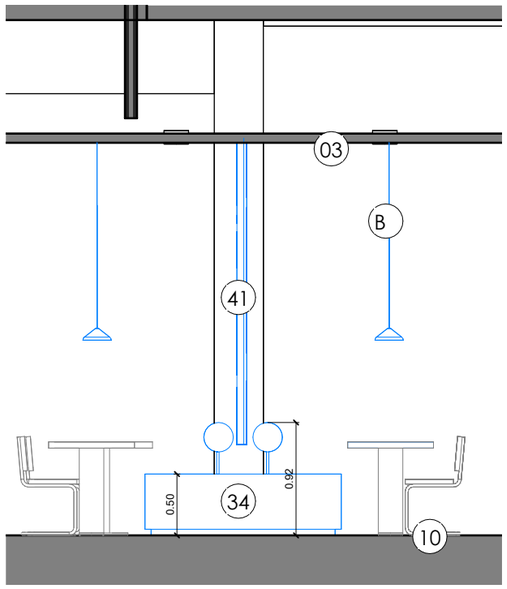


1 - Coupe banquette RIE 01
Ech : 1 : 50

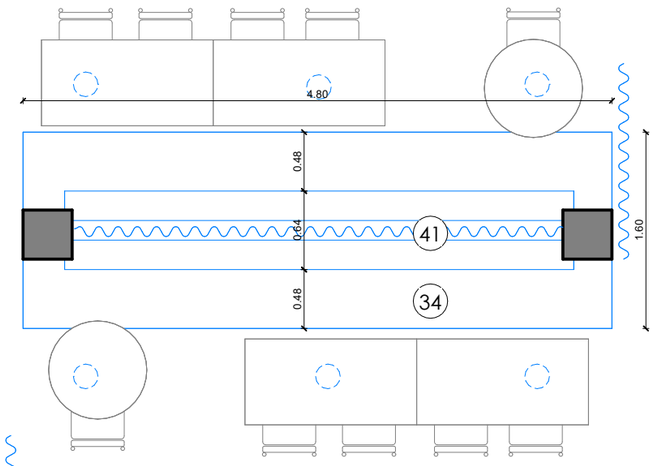


2 - Plan banquette RIE 01
Ech : 1 : 50

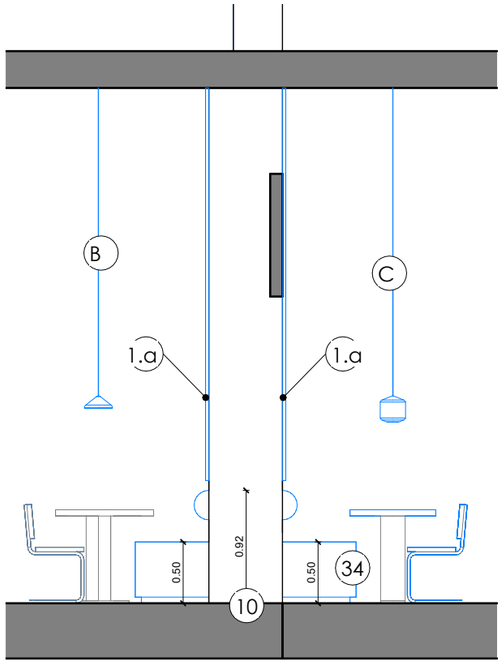

3 - Coupe banquette RIE 02
Ech : 1 : 50

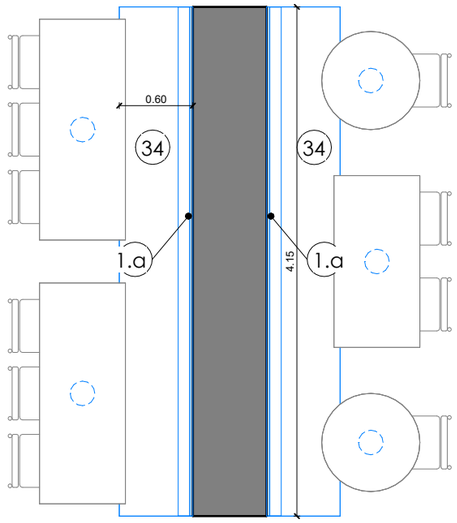

4 - Plan banquette RIE 02
Ech : 1 : 50

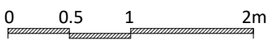

- Echelle graphique 50 eme
Ech : 1 : 50

MAITRISE D'OUVRAGE
MINISTÈRE DE L'ÉDUCATION NATIONALE, DE L'ENSEIGNEMENT SUPÉRIEUR ET DE LA RECHERCHE
Liberté Égalité Fraternité
MINISTÈRE DES SPORTS, DE LA JEUNESSE ET DE LA VIE ASSOCIATIVE
Liberté Égalité Fraternité

MAITRE D'OEUVRE
CODA ARCHITECTES
BTP Consultants
OTCI GROUPE
SOCOTEC
ALTEREA INGÉNIERIE


PROJET
GENTILLY_Projet Pascal
17 rue Pascal - 9 rue Allende
94250 Gentilly

PHASE
DCE

OBJET
Banquettes RIE

LOT	TYPE	NUMERO	ECHELLE	FORMAT	INDICE
		RIE 02	1 : 50	A3	

DATE
JUIN.2026

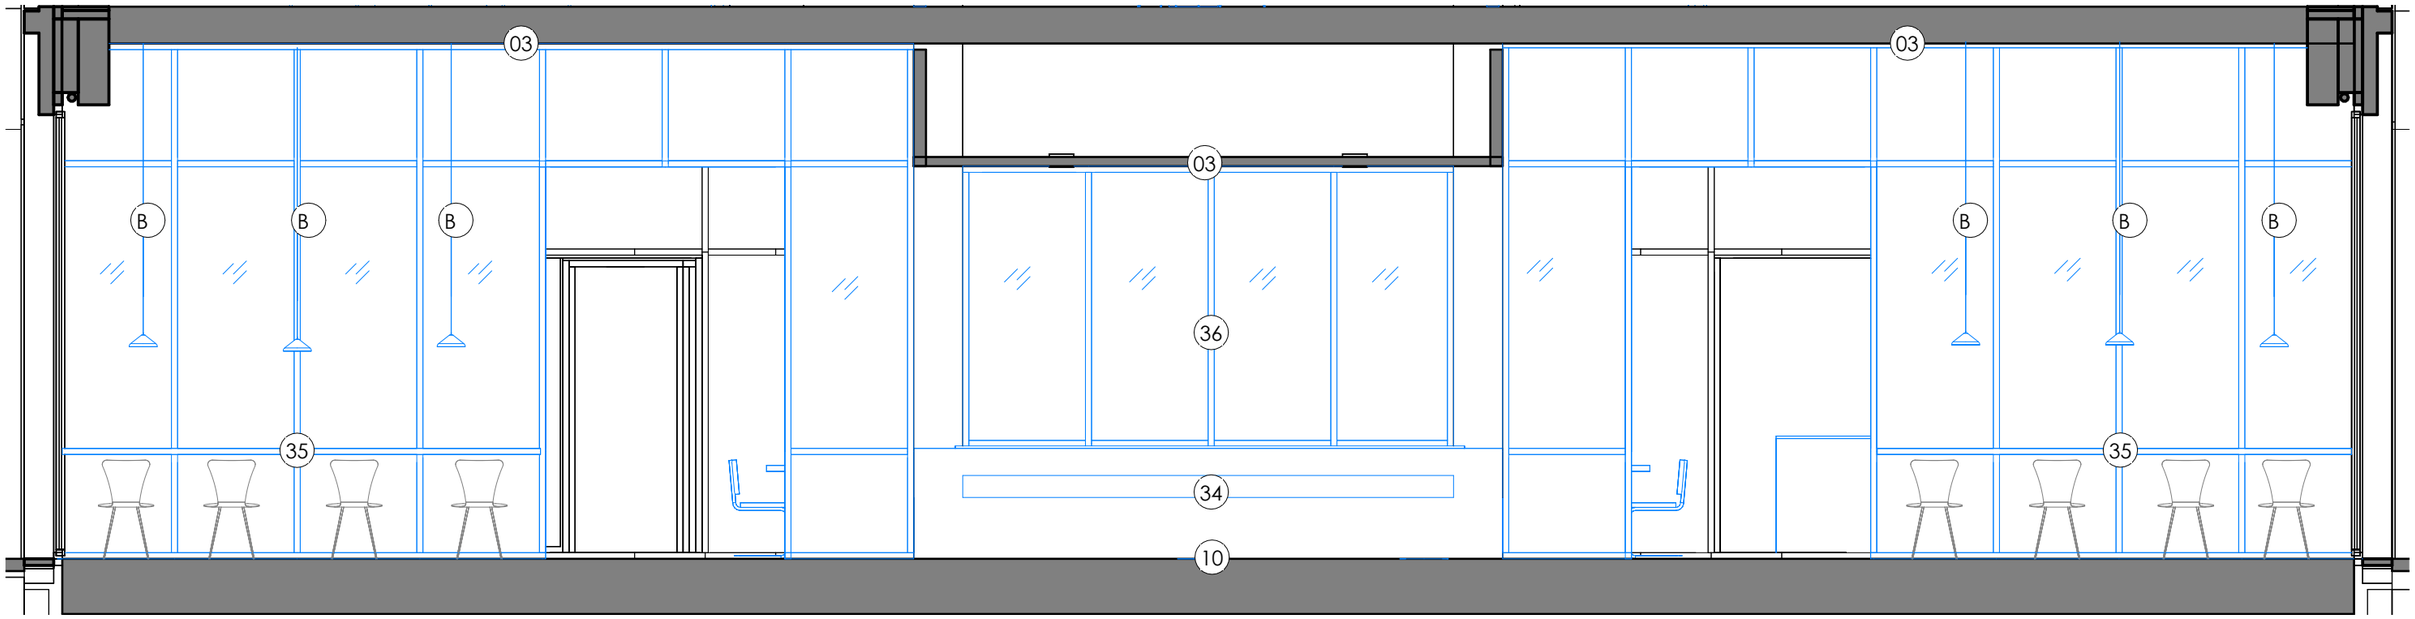


1 - Elevation ensemble menuisé

Ech : 1 : 50

0 0.5 1 2m

- Echelle graphique 50 eme

Ech : 1 : 50

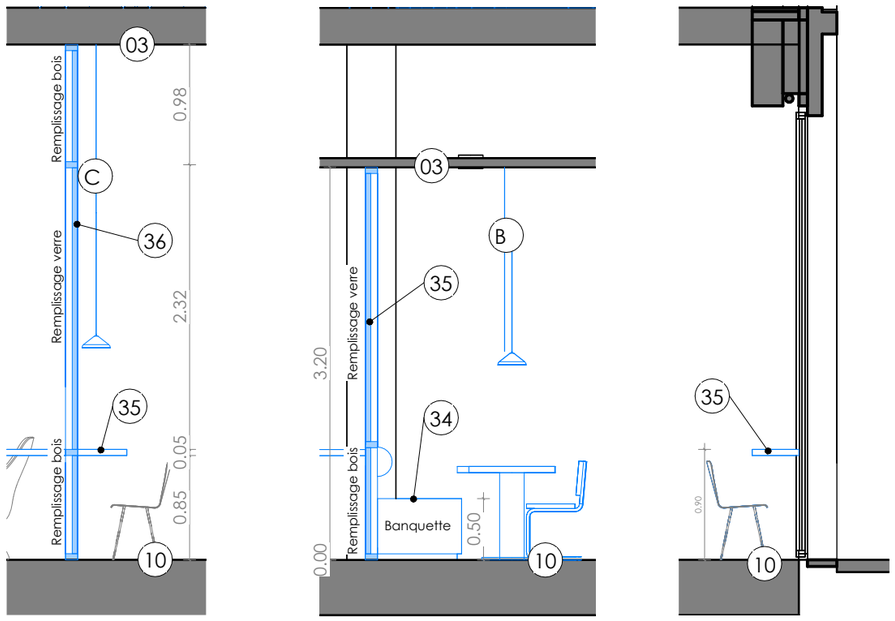

2 - Coupes ensemble menuisé

Ech : 1 : 50

Légende

3 **Conservation du faux-plafond existant**
Adaptation pontuelle des luminaires existantes

10 **Conservation du revêtement de sol existant**


34 **Mise en oeuvre banquette sur mesure en bois contreplaqué**
Dossier et assise en mousse recouverts en tissu d'ameublement lessivable type "KVADRAT" ou équivalent

35 **Mise en oeuvre table haute sur mesure en bois stratifié**

36 **Mise en oeuvre ensemble menuisier en bois avec remplissage en verre et bois**

B **Mise en place nouvelles luminaires en suspension**
Type "Pao" de chez "Hay" ou équivalent

C **Mise en place nouvelles luminaires en suspension**
Type "ASPEKT BUOY" de chez "Hay" ou équivalent

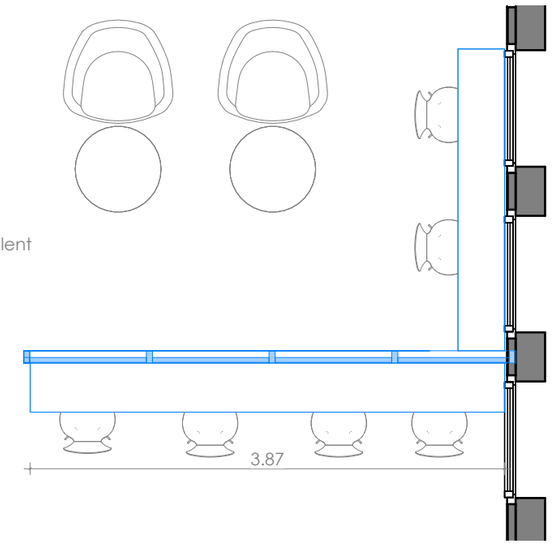

3 - Plan ensemble menuisé

Ech : 1 : 50

5 - Coupe table haute fenêtre

Ech : 1 : 50

MAITRISE D'OUVRAGE

MINISTÈRE DE L'ÉDUCATION NATIONALE, DE L'ENSEIGNEMENT SUPÉRIEUR ET DE LA RECHERCHE
Liberté Égalité Fraternité

MINISTÈRE DES SPORTS, DE LA JEUNESSE ET DE LA VIE ASSOCIATIVE
Liberté Égalité Fraternité

MAITRE D'OEUVRE

CODA ARCHITECTES

BTP Consultants

OTCI GROUPE

SOCOTEC

ALTEREA INGÉNIERIE

PROJET

GENTILLY_Projet Pascal

17 rue Pascal - 9 rue Allende
94250 Gentilly

PHASE

DCE


OBJET

Ensemble menuisié et tables hautes RIE

LOT	TYPE	NUMERO	ECHELLE	FORMAT	INDICE
		RIE 03	1 : 50	A3	

DATE

JUIN.2026

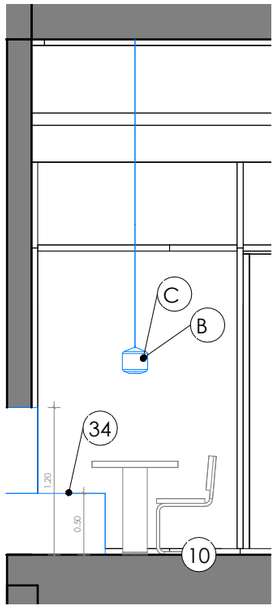

1 - Coupe banquette snacking
Ech : 1 : 50

0 0.5 1 2m

- Echelle graphique 50 eme
Ech : 1 : 50


Légende

10 **Conservation du revêtement de sol existant**


34 **Mise en oeuvre banquette sur mesure en bois contreplaqué**
Dossier et assise en mousse recouverts en tissu d'ameublement lessivable type "KVADRAT" ou équivalent

B **Mise en place nouvelles luminaires en suspension**
Type "Pao" de chez "Hay" ou équivalent

C **Mise en place nouvelles luminaires en suspension**
Type "ASPEKT BUOY" de chez "Hay" ou équivalent

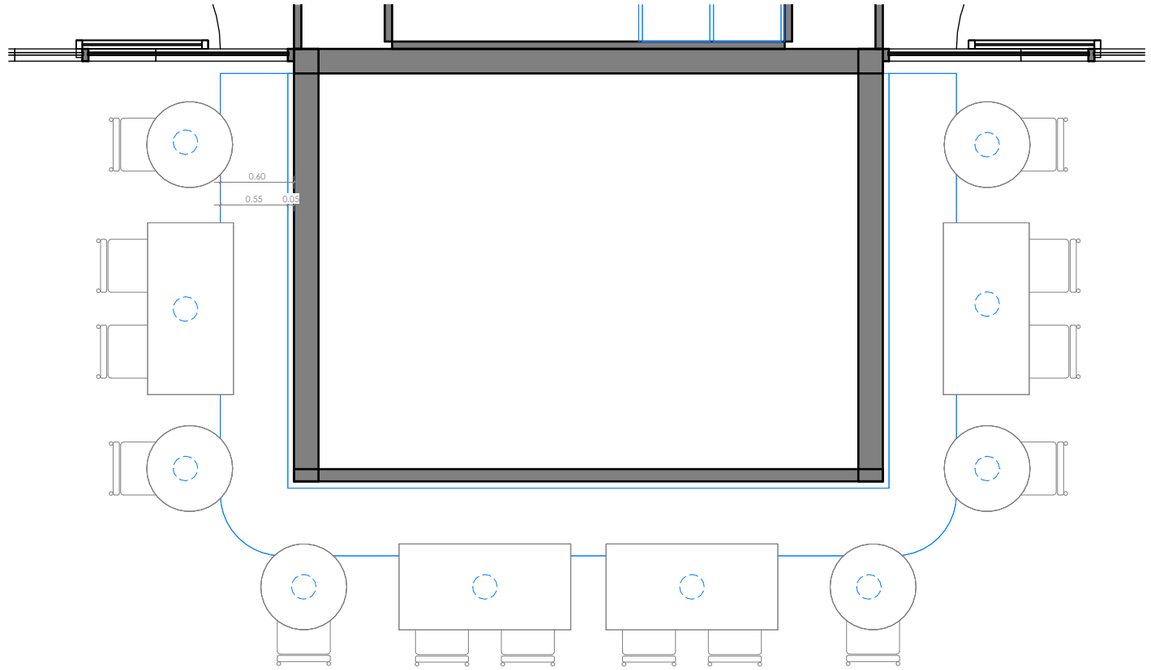

4 - Plan banquette snacking RIE
Ech : 1 : 50

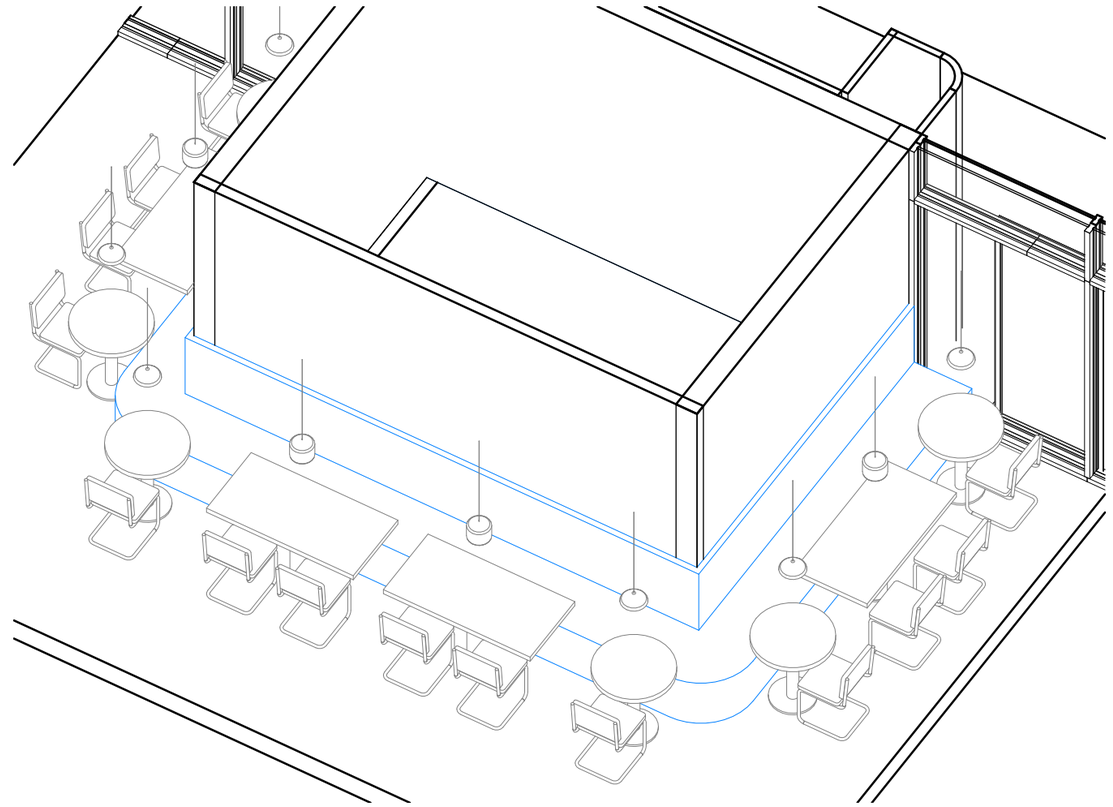

MAITRISE D'OUVRAGE

MINISTÈRE DE L'ÉDUCATION NATIONALE, DE L'ENSEIGNEMENT SUPÉRIEUR ET DE LA RECHERCHE
Liberté Égalité Fraternité

MINISTÈRE DES SPORTS, DE LA JEUNESSE ET DE LA VIE ASSOCIATIVE
Liberté Égalité Fraternité

MAITRE D'OEUVRE

CODA ARCHITECTES
BTP Consultants
OTCI GROUPE
SOCOTEC
alterea INGÉNIERIE


PROJET
GENTILLY_Projet Pascal
17 rue Pascal - 9 rue Allende
94250 Gentilly

PHASE
DCE

OBJET
Banquettes snacking RIE


LOT	TYPE	NUMERO	ECHELLE	FORMAT	INDICE
		RIE 04	1 : 50	A3	

DATE
JUIN.2026

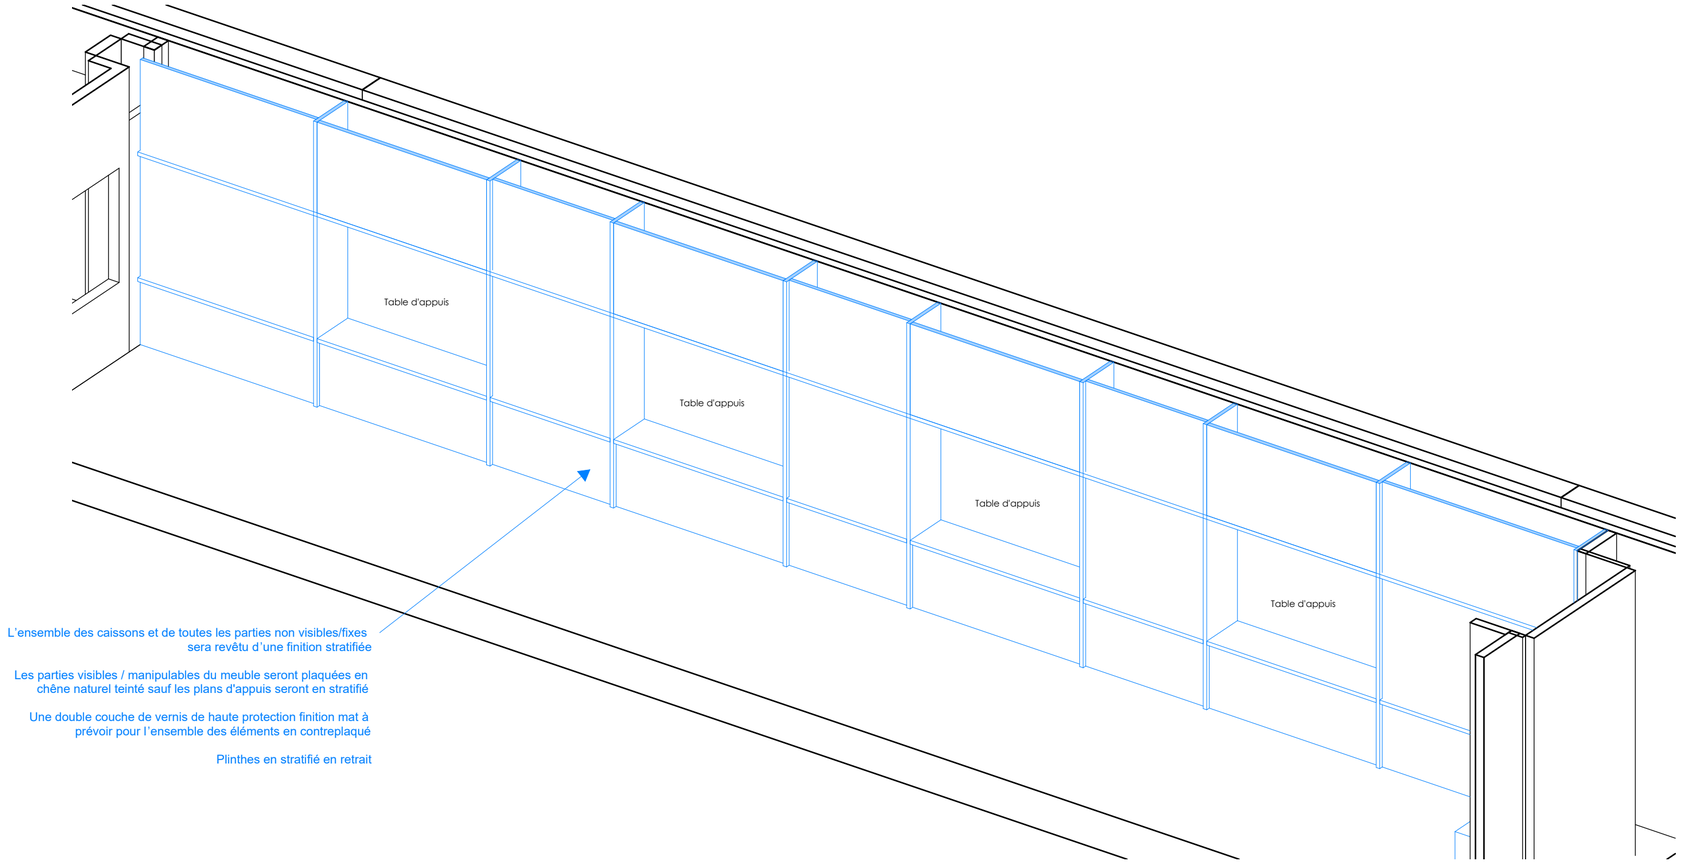

0 0.5 1 2m

- Echelle graphique 50 eme
Ech : 1 : 50

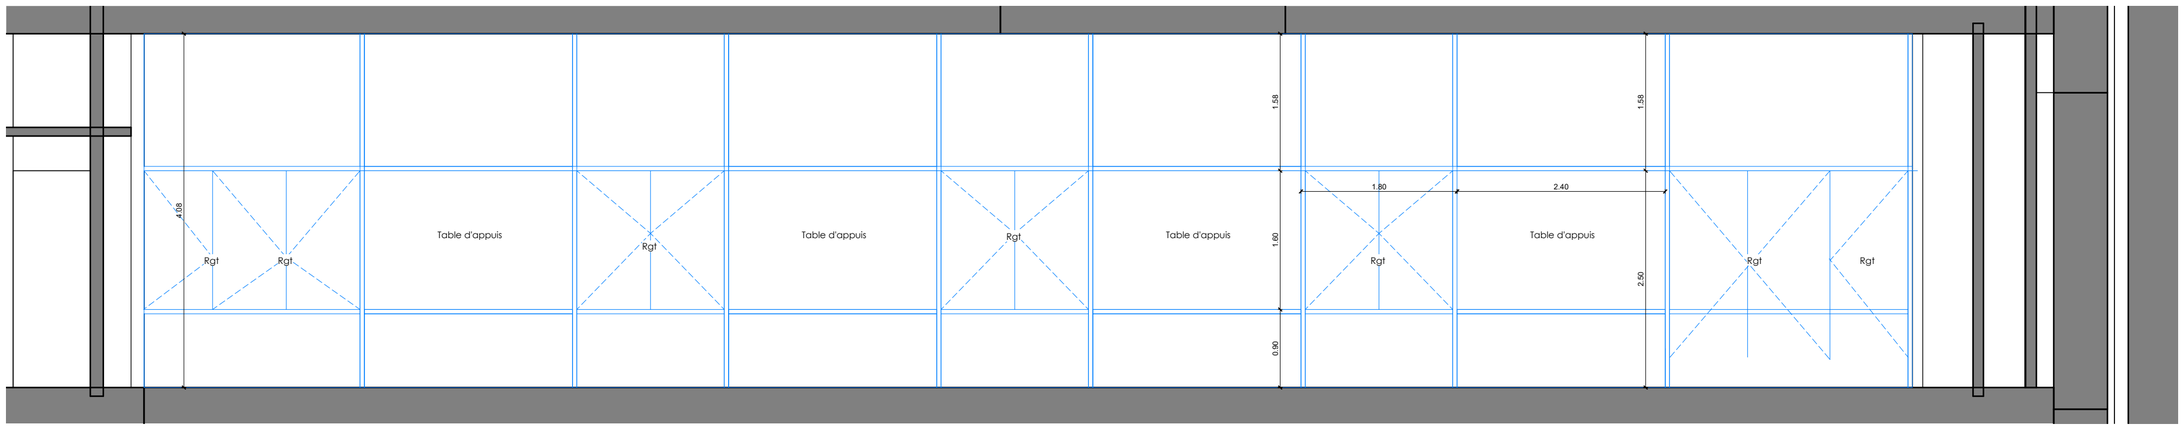

2 - Elévation meuble self
Ech : 1 : 50

MAITRISE D'OUVRAGE

MINISTÈRE DE L'ÉDUCATION NATIONALE, DE L'ENSEIGNEMENT SUPÉRIEUR ET DE LA RECHERCHE
Liberté Égalité Fraternité

MINISTÈRE DES SPORTS, DE LA JEUNESSE ET DE LA VIE ASSOCIATIVE
Liberté Égalité Fraternité

OPC — OTCI GROUPE

Coordinateur SPS — SOCOTEC

Contrôleur technique — BTP Consultants

BET TCE — alterea INGÉNIERIE

MAITRE D'OEUVRE

Architectes — CODA ARCHITECTES

PROJET
GENTILLY_Projet Pascal
17 rue Pascal - 9 rue Allende
94250 Gentilly

PHASE
DCE

OBJET
Meuble self


LOT	TYPE	NUMERO	ECHELLE	FORMAT	INDICE
		RIE 07	1 : 50	A2	

DATE
JUIN.2026

0 0.5 1 2m

- Echelle graphique 50 eme


Ech : 1 : 50

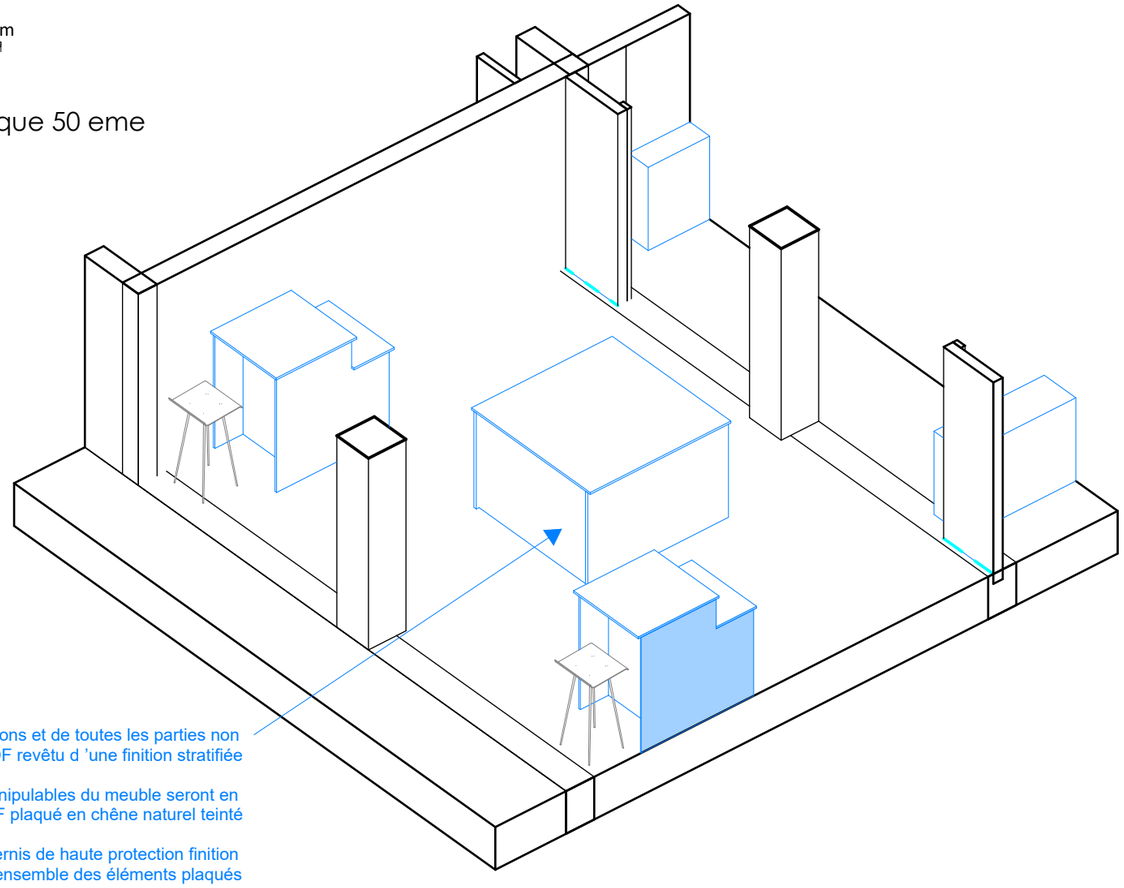

L'ensemble des caissons et de toutes les parties non visibles/fixes sera ren MDF revêtu d 'une finition stratifiée


Les parties visibles / manipulables du meuble seront en MDF plaqué en chêne naturel teinté

Une double couche de vernis de haute protection finition mat à prévoir pour l'ensemble des éléments plaqués

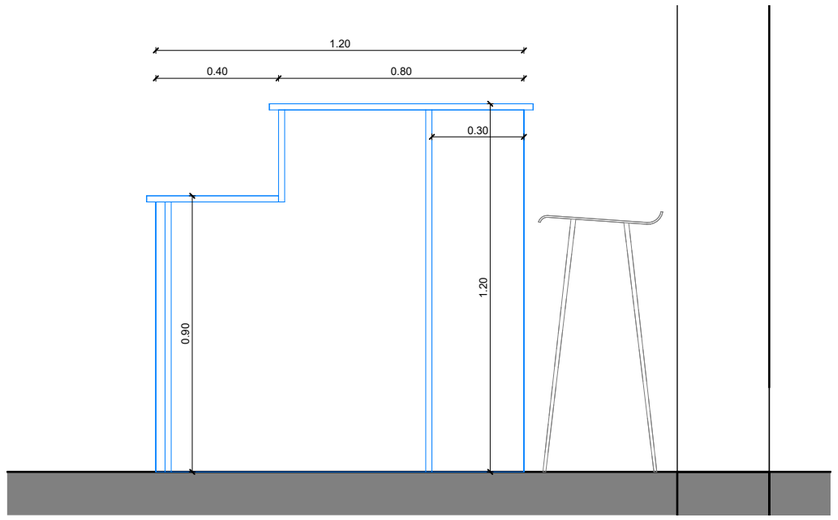


1 - Coupe Meuble caisse standard

Ech : 1 : 20

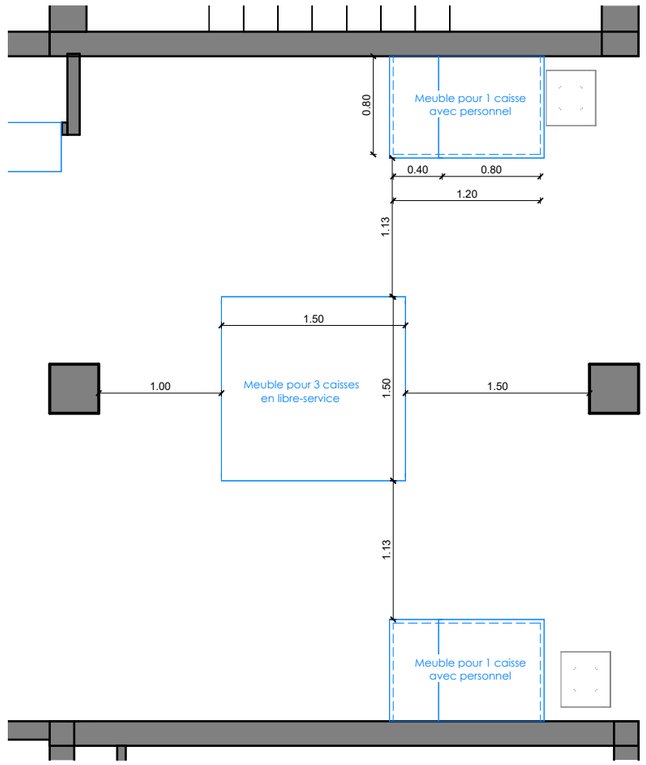

3 - Plan caisses self

Ech : 1 : 50

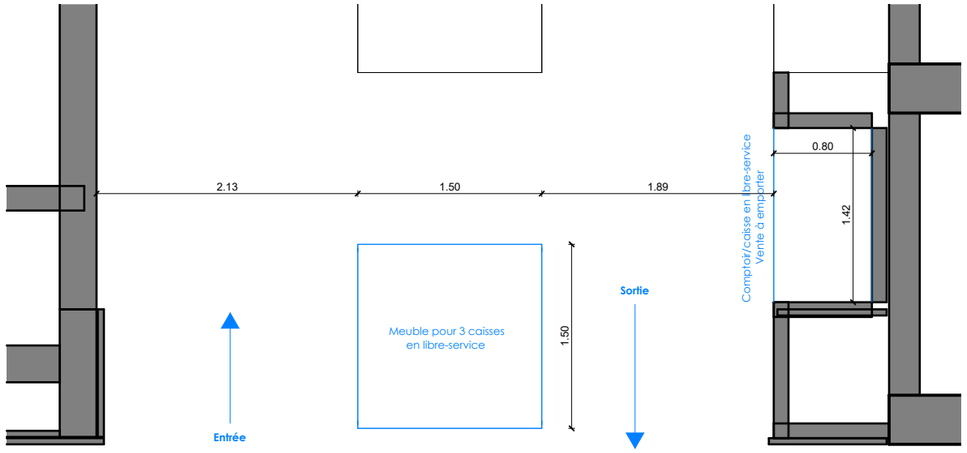

4 - Plan caisses snacking

Ech : 1 : 50

MAITRISE D'OUVRAGE

MINISTÈRE DE L'ÉDUCATION NATIONALE, DE L'ENSEIGNEMENT SUPÉRIEUR ET DE LA RECHERCHE
Liberté Égalité Fraternité

MINISTÈRE DES SPORTS, DE LA JEUNESSE ET DE LA VIE ASSOCIATIVE
Liberté Égalité Fraternité

MAITRE D'OEUVRE

CODA ARCHITECTES

BTP Consultants

OTCI GROUPE

SOCOTEC

alterea INGÉNIERIE

PROJET

GENTILLY_Projet Pascal

17 rue Pascal - 9 rue Allende
94250 Gentilly

PHASE

DCE


OBJET

Meubles caisses Self RIE

LOT	TYPE	NUMERO	ECHELLE	FORMAT	INDICE
		RIE 08	Comme indiqué	A3	

DATE

JUIN.2026

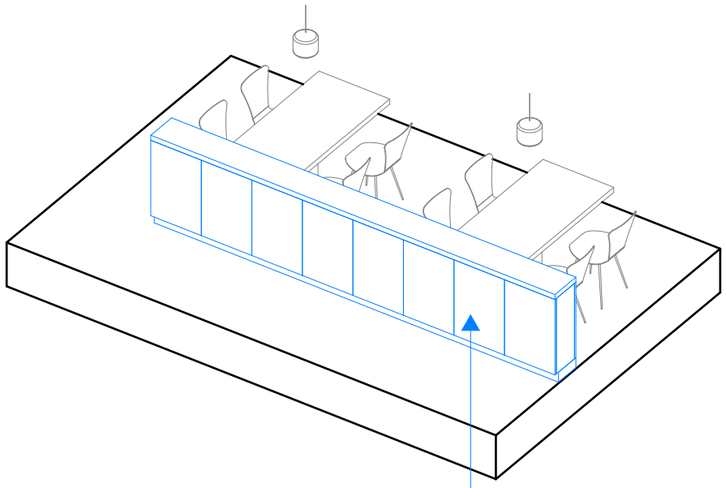


L'ensemble des caissons et de toutes les parties non visibles/fixes sera revêtu d'une finition stratifiée

Les parties visibles / manipulables du meuble seront plaquées en chêne naturel teinté sauf les plans d'appuis qui seront en stratifié


Une double couche de vernis de haute protection finition mat à prévoir pour l'ensemble des éléments en contreplaqué

Plinthes en stratifié en retrait

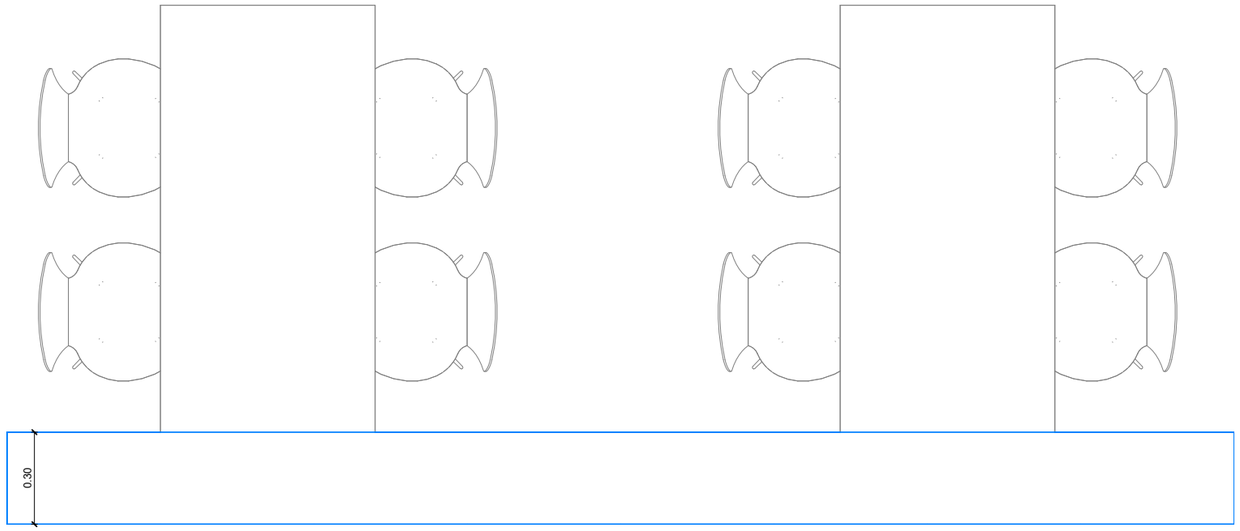

2 - Plan meubles de salle RIE

Ech : 1 : 20

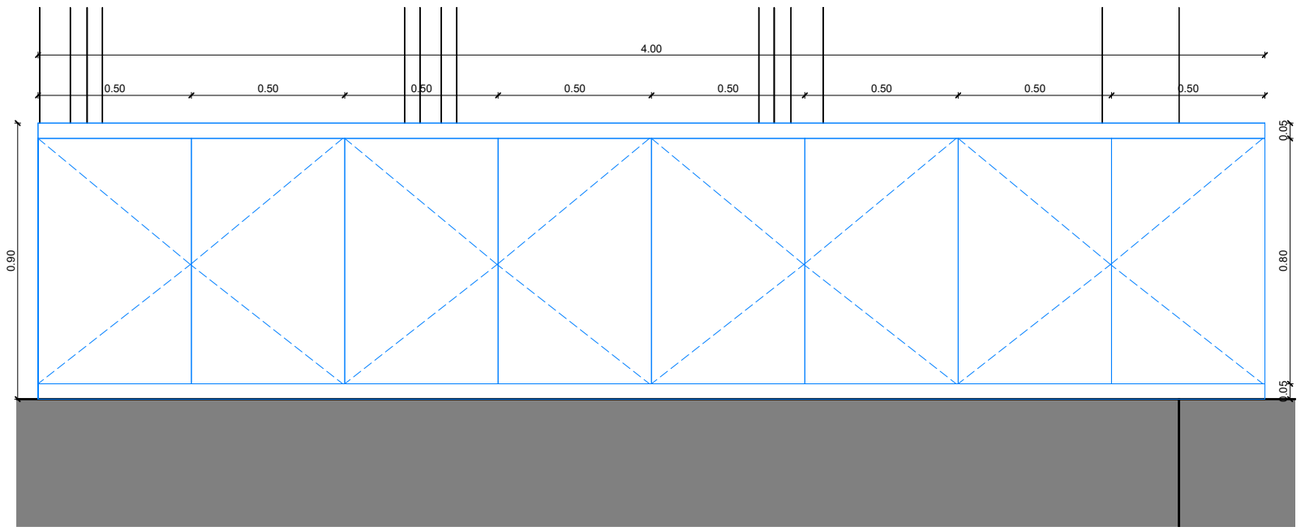

3 - Elévation meuble de salle RIE

Ech : 1 : 20

0 0.2 0.4 0.8 1m

- Echelle graphique 20 eme

Ech : 1 : 20

MAITRISE D'OUVRAGE

MINISTÈRE DE L'ÉDUCATION NATIONALE, DE L'ENSEIGNEMENT SUPÉRIEUR ET DE LA RECHERCHE
Liberté Égalité Fraternité

MINISTÈRE DES SPORTS, DE LA JEUNESSE ET DE LA VIE ASSOCIATIVE
Liberté Égalité Fraternité

MAITRE D'OEUVRE

CODA ARCHITECTES

BTP Consultants

OTCI GROUPE

SOCOTEC

alterea INGÉNIERIE

PROJET

GENTILLY_Projet Pascal

17 rue Pascal - 9 rue Allende
94250 Gentilly

PHASE

DCE


OBJET

Meubles de salle

LOT	TYPE	NUMERO	ECHELLE	FORMAT	INDICE
		RIE 09	1 : 20	A3	


DATE

JUIN.2026

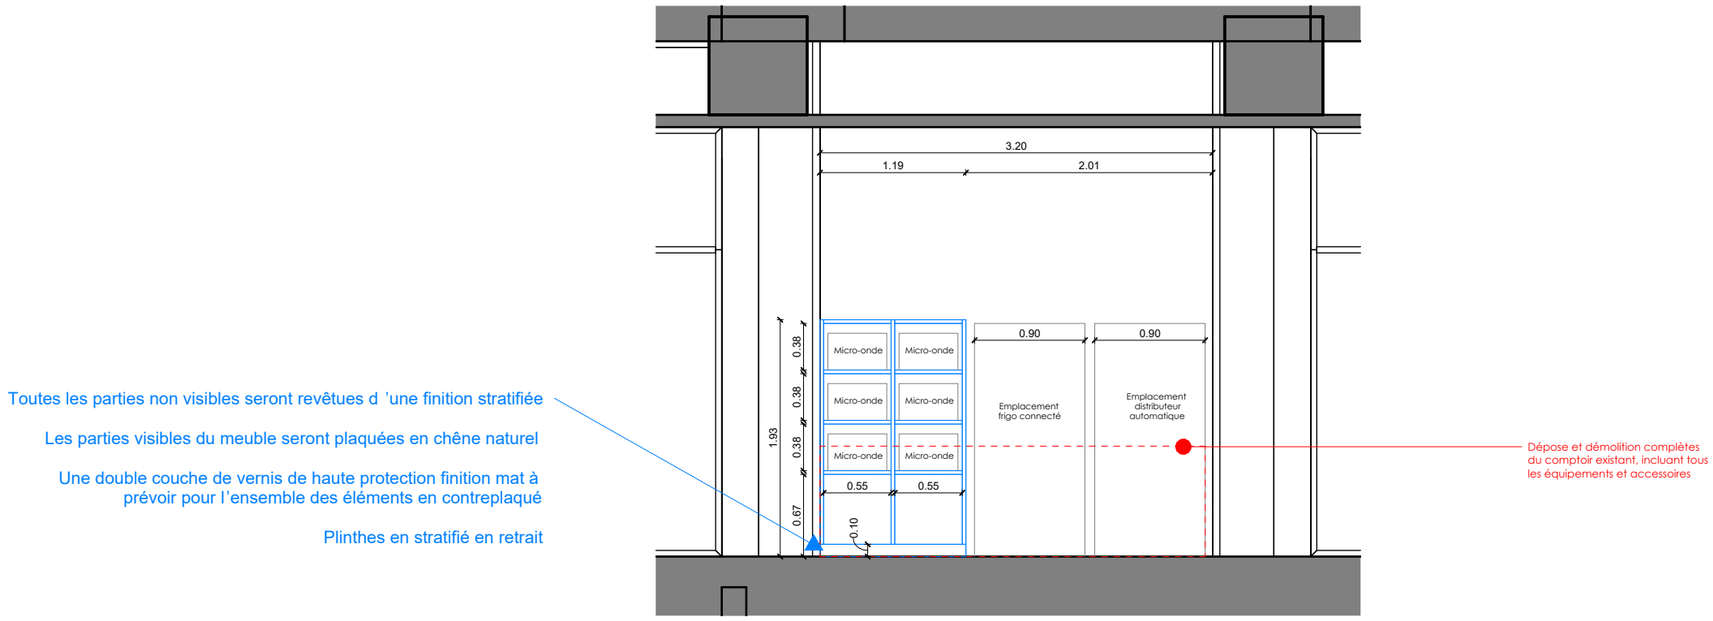

1 - Elévation mobilier allée gourmande

Ech : 1 : 50

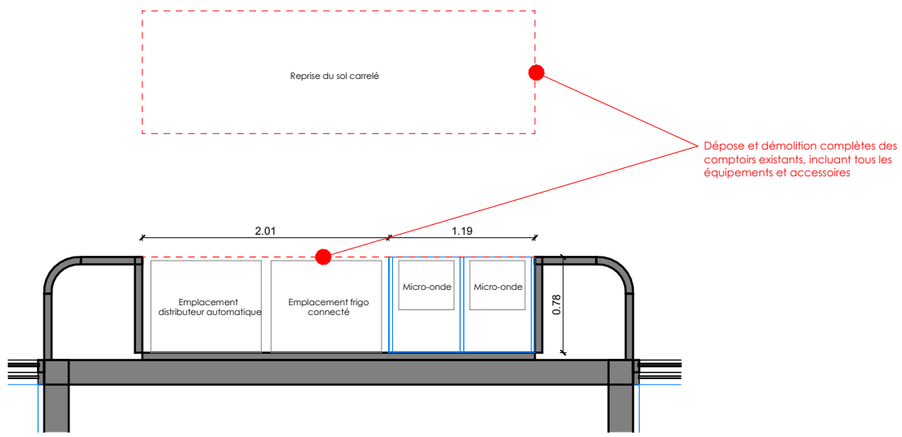

2 - Plan mobilier allée gourmande

Ech : 1 : 50

MAITRISE D'OUVRAGE

MINISTÈRE DE L'ÉDUCATION NATIONALE, DE L'ENSEIGNEMENT SUPÉRIEUR ET DE LA RECHERCHE
Liberté Égalité Fraternité

MINISTÈRE DES SPORTS, DE LA JEUNESSE ET DE LA VIE ASSOCIATIVE
Liberté Égalité Fraternité

MAITRE D'OEUVRE

CODA ARCHITECTES

BTP Consultants

OTCI GROUPE

SOCOTEC

alterea INGÉNIERIE

PROJET

GENTILLY_Projet Pascal

17 rue Pascal - 9 rue Allende
94250 Gentilly

PHASE

DCE

OBJET

Meubles allée gourmande

LOT	TYPE	NUMERO	ECHELLE	FORMAT	INDICE
		RIE 10	1 : 50	A3	

DATE

JUIN.2026