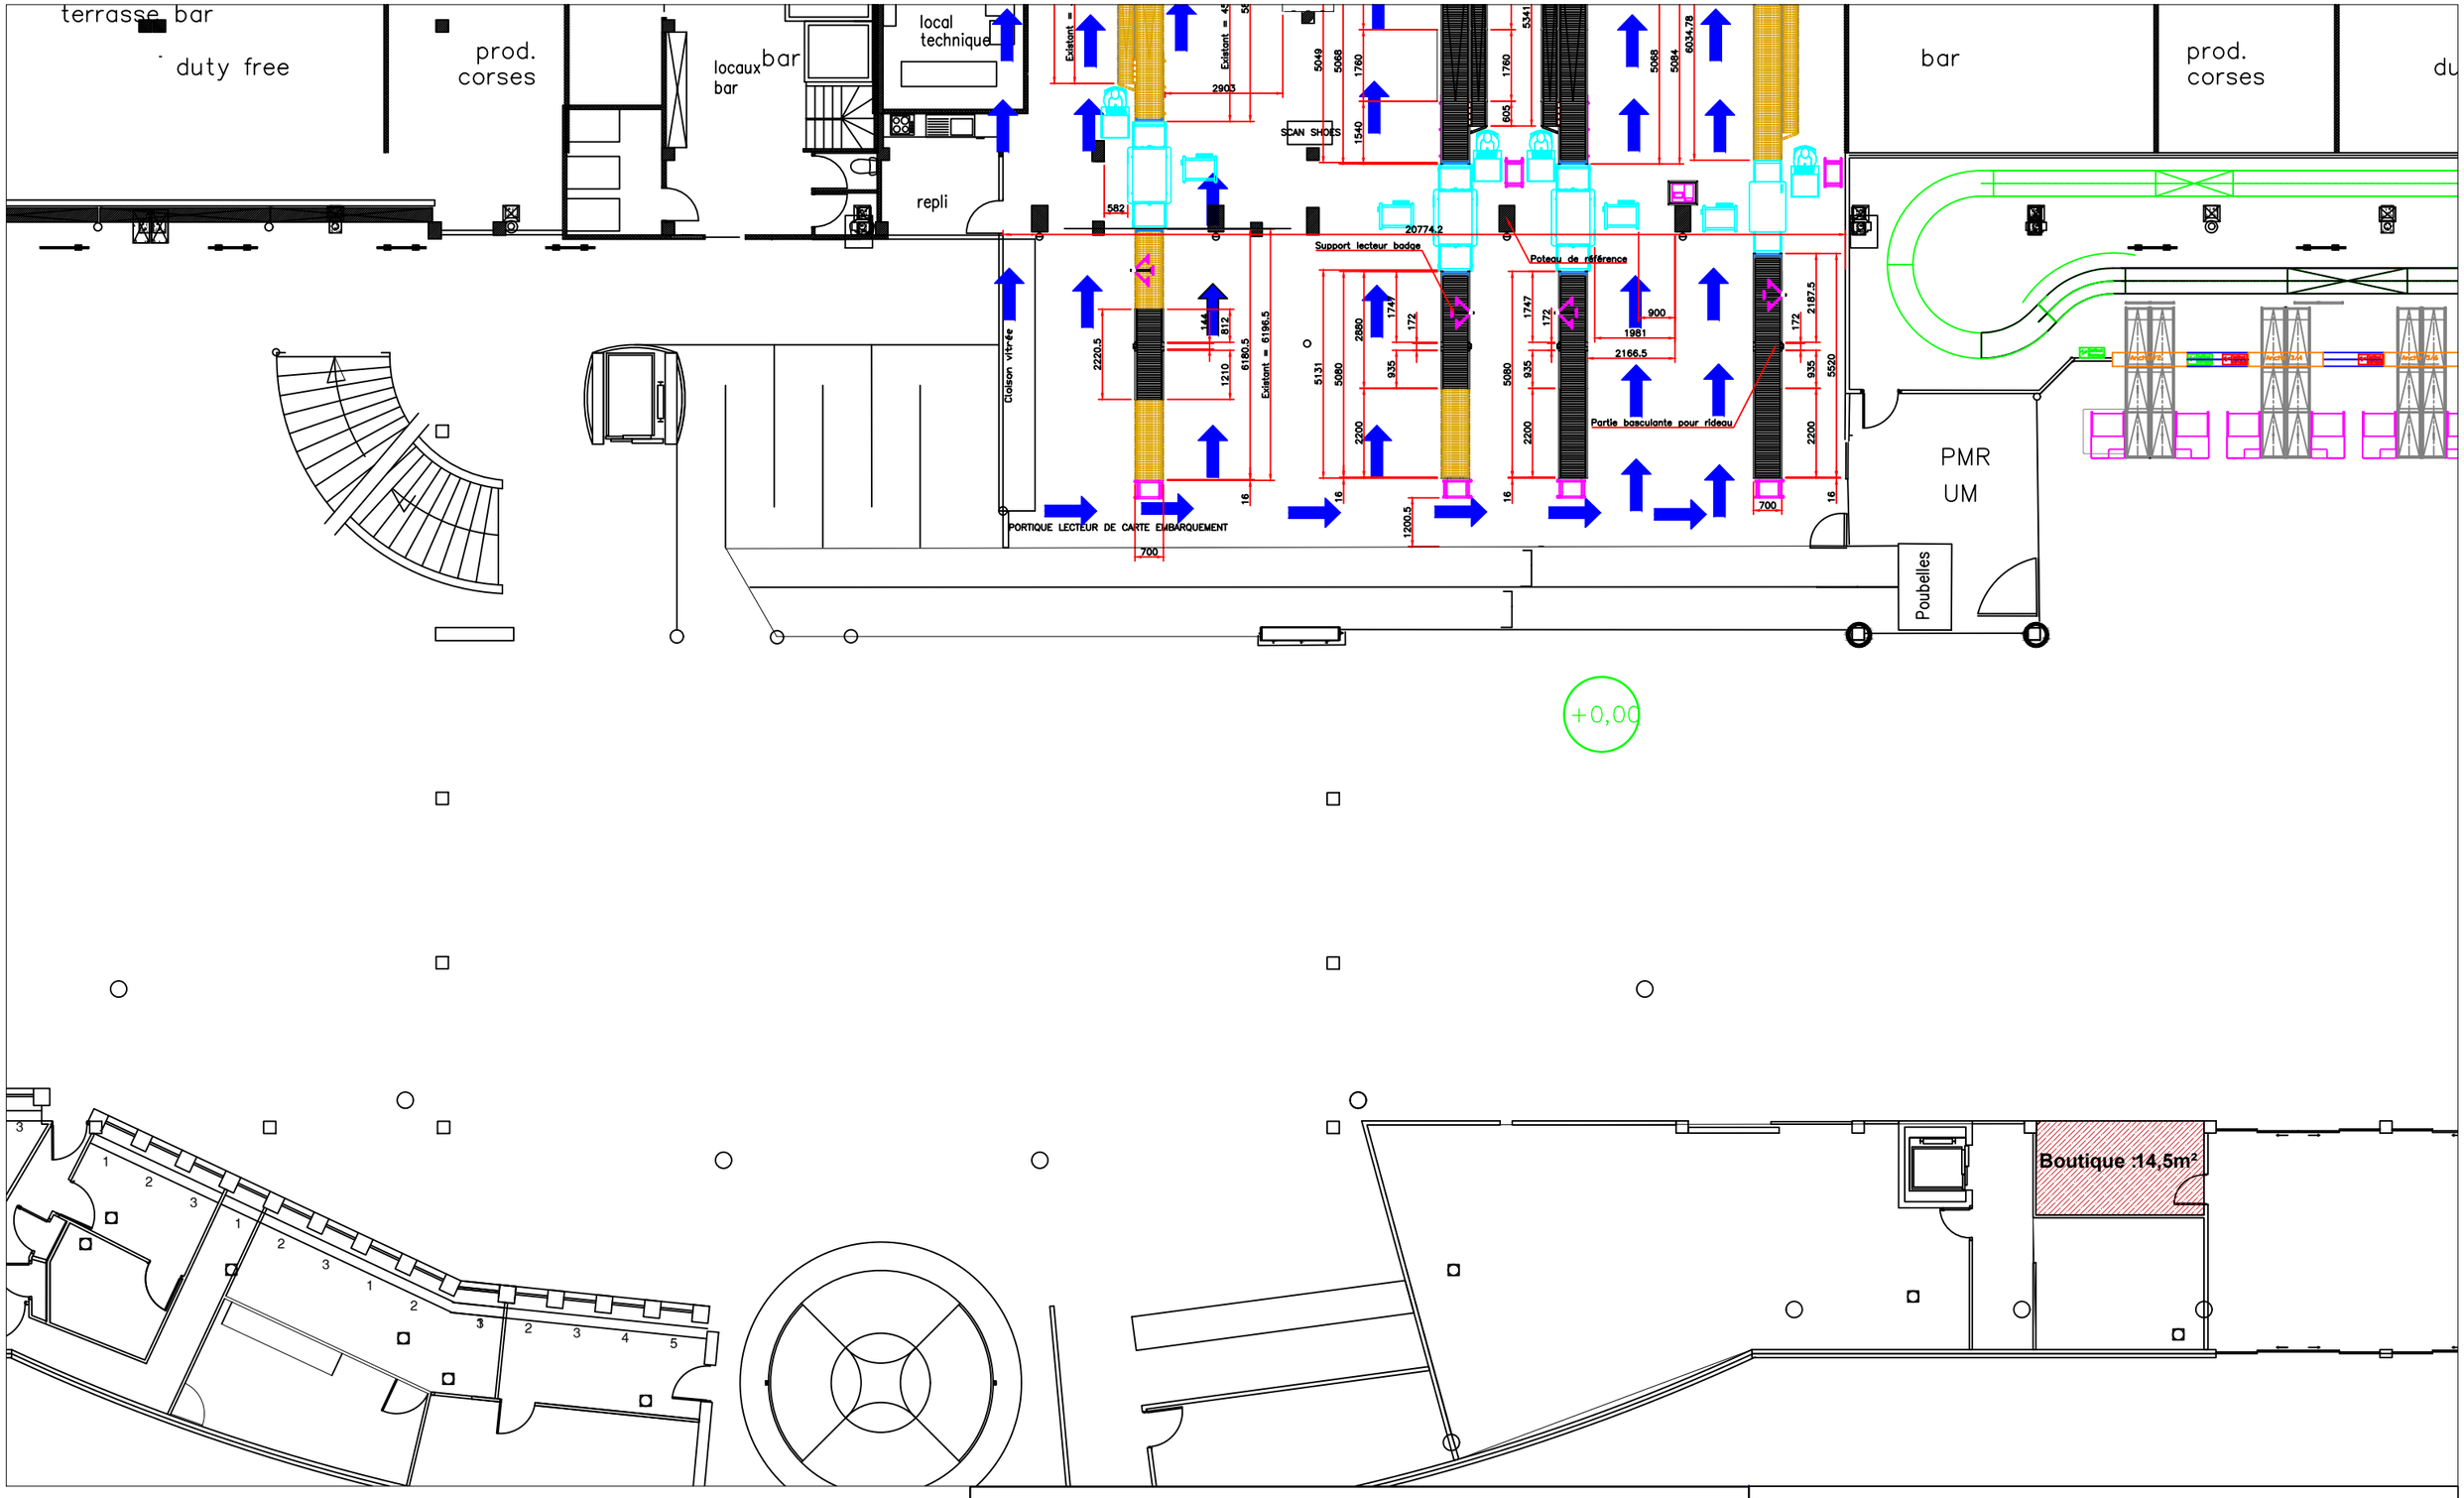



# ÉTABLISSEMENT PUBLIC DU COMMERCE ET DE L'INDUSTRIE DE CORSE

DIRECTION DES CONCESSIONS AÉROPORTUAIRES

| | | | |
|---|---|---|---|
| TITRE | RDC Aéroport | LOCALISATION | AÉROPORT DE BASTIA - PORETTA |
| DATE ET AUTEUR | 02/02/2026<br>Service Technique | ECHELLE | 1/150 |