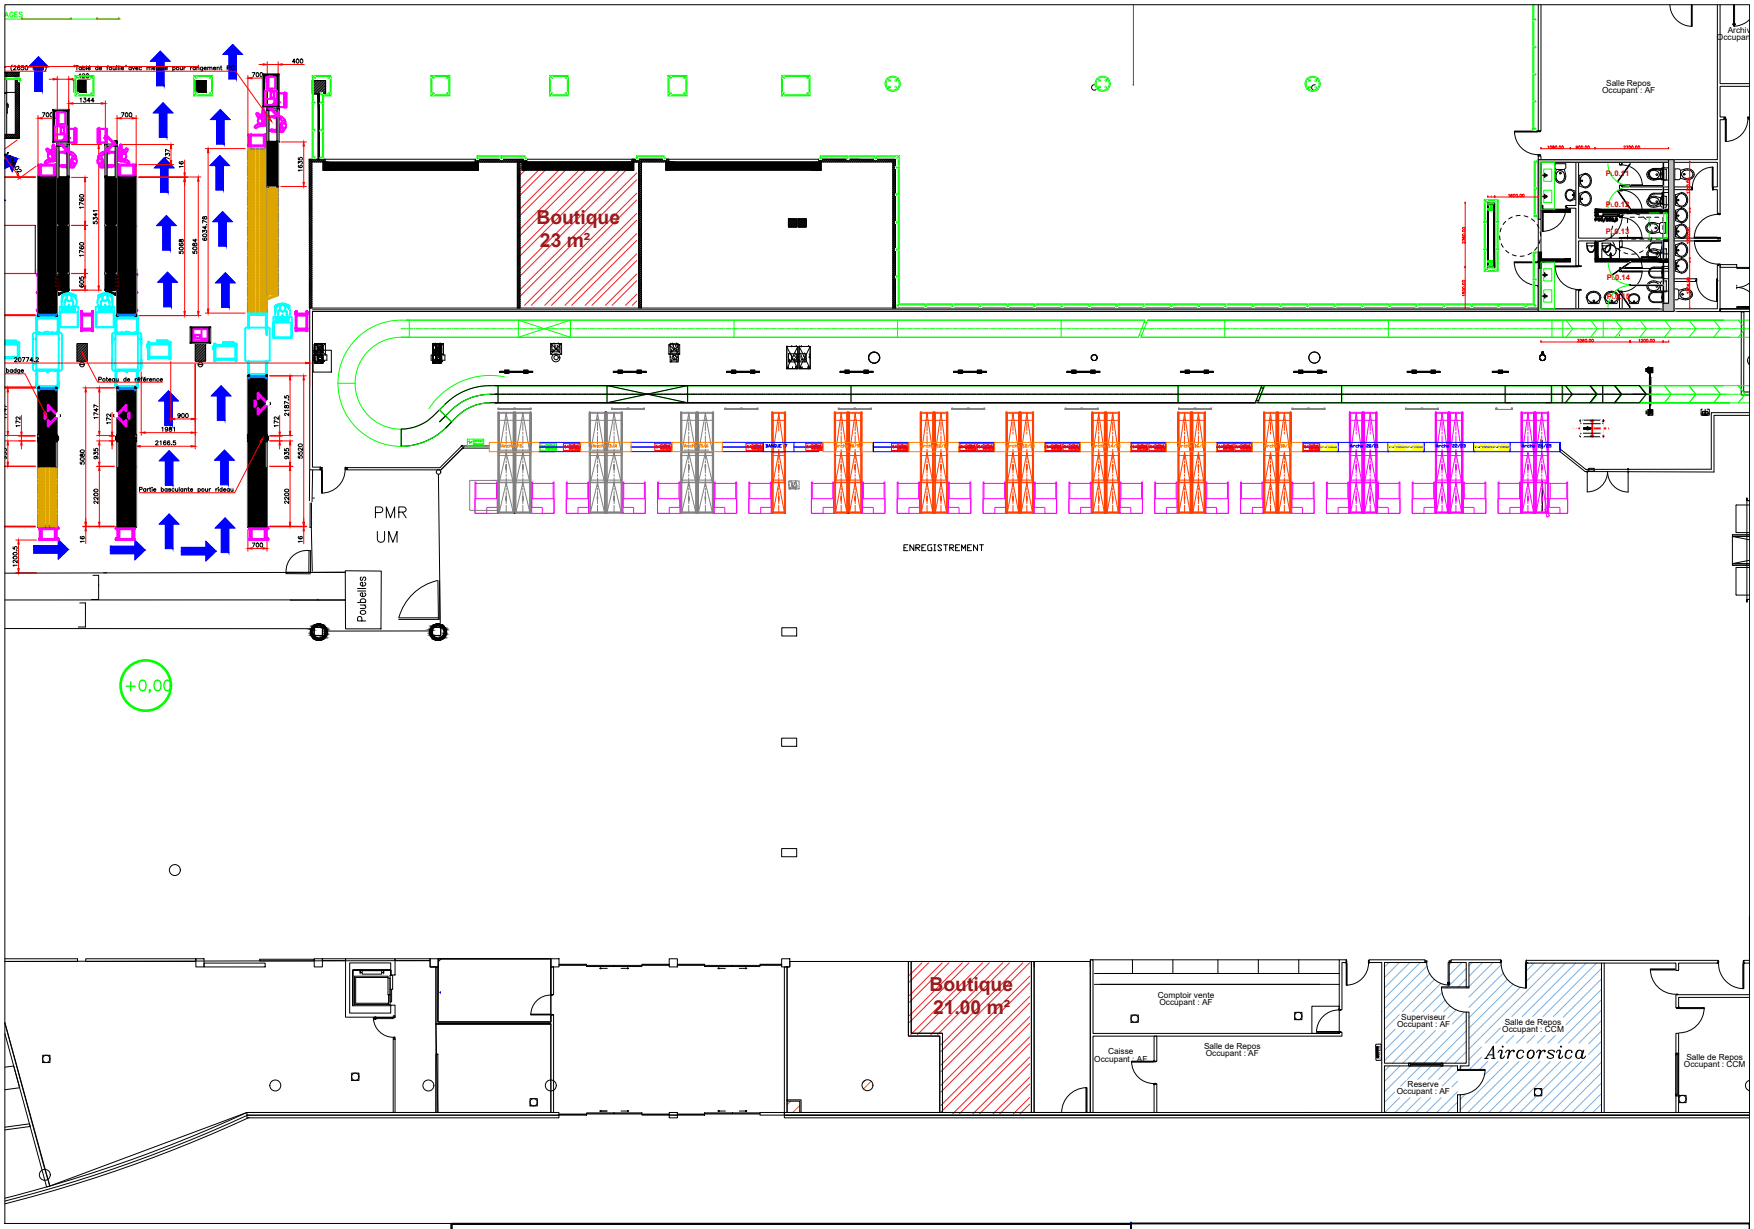


ÉTABLISSEMENT PUBLIC DU COMMERCE ET DE L'INDUSTRIE DE CORSE

DIRECTION DES CONCESSIONS AÉROPORTUAIRES

TITRE	RDC Aéroport	LOCALISATION	BOUTIQUE 2
DATE ET AUTEUR	17/02/2026 Service Technique	ECHELLE	1/150