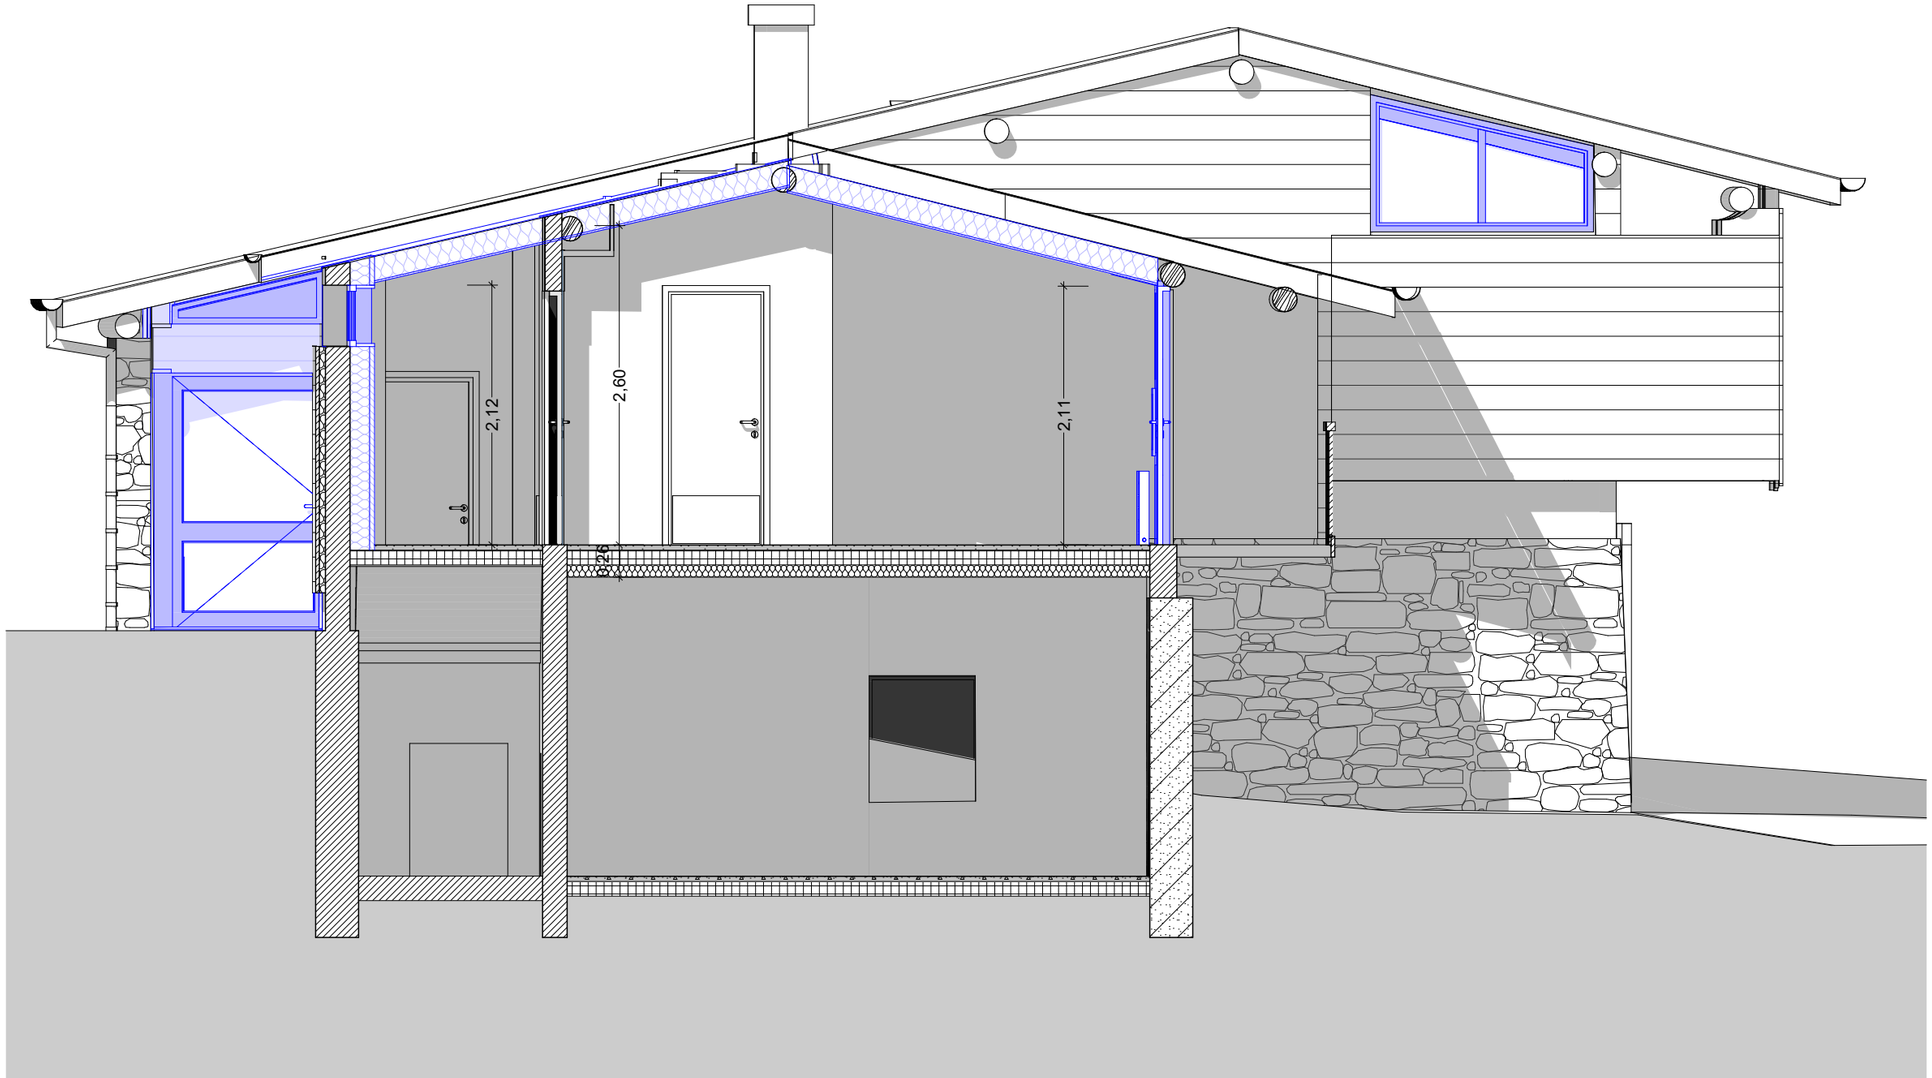


1. BROULA – Coupe AA 1:50

DCE

MAÎTRISE D'OUVRAGE

Université Grenoble Alpes

1180, rue des Universités
38400 SAINt-MARTIN-D'HÈRES

Z:₩20_DESSINS₩1370₩1370_DCE_ind01.pln

MAÎTRISE D'ŒUVRE

GRAND EST - SIEGE
6, rue Saint Just
51100 REIMS
Tel. : 03 26 05 83 90

HAUTS-DE-FRANCE / OUEST
6, avenue du Général de Gaulle
60300 SENLIS
Tel. : 03 44 28 90 59

GRAND PARIS
Cité Descartes - 12, rue A. Einstein
77420 CHAMPS-SUR-MARNE
Tel. : 01 60 06 04 75

HAUTS-DE-FRANCE
2, rampe Saint Marcel
02000 LAON
Tel. : 03 23 22 61 06

GRAND LYON
28, rue Juliette Récamier
69006 LYON
Tel. : 04 37 69 99 26

www.idoneis.fr
contact@idoneis.fr

idoneis architectes ingénieurs

Indices de révision	
DCE_ind00	25/09/2026
DCE ind01	05/10/2026

Architecte : LF

Ingénieur : EV

Echelle(s) :

OUVRAGE

Projet de rénovation thermique des chalets
Econtres, Ceutrons et Broula.
120, chemin de la Côté - 74310 LES HOUCHES

BROULA – Coupe AA – PROJET

PHASE DE MISSION	1370_ _DCE ind01	DATE	05/10/2026

N° de plan:

PL19