NOTA :
- Fond de plan établi par l'Architecte Jean GEITNER dossier AVP rev.1 de janvier 2026
- Les dimensions sont à vérifier sur place

Nom Affaire :

REFECTION DE LA TERRASSE SUD DE LA VILLA PARADOU EN VUE DE SA MISE EN SECURITE

Chemin des Glaïeuls - 06220, Vallauris

Maître d'Ouvrage :

Conservatoire du littoral

CONSERVATOIRE DU LITTORAL
PROVENCE-ALPES-COTE-D'AZUR
Corderie Royal
CS 10137 - 17306 ROCHEFORT CEDEX

Architecte du Patrimoine (mandataire) :

Jean GEITNER
Architecte D.P.L.G.

ARCHITECTES DU PATRIMOINE

JEAN GEITNER - ARCHITECTE DPLG - ARCHITECTE DU PATRIMOINE
Résidence le Délos
611, avenue Victor Hugo - 83600, Fréjus
Tél. : 04 94 17 27 15

Economiste de la construction - Patrimoine ancien - MH :

FRANCIS PETIT
75, avenue Jean de Lattre de Tassigny - 06400, Cannes
Tél. : 06 09 84 11 58
Mail : fpetitl80@gmail.com

Bureau d'études Structures :

S.I.T.B

S.I.T.B. Société d'Ingénierie et Technique du Bâtiment
BP 60015
13266, MARSEILLE 08 CCT1
Tél. : 04 91 06 56 77

Désignation du document :

PLAN RECONSTRUCTION TERRASSE SUD ET CONFORTEMENT CAVES

N° :

GO10


Phase : **DCE** *Ech. :* **multiples**

Ind.	*Tableau des modifications :*	*Dessin de :*	*Responsable de l'affaire :*	*Date :*
0	Création du document.	D.B.	M.C.	12/05/2026

CE DOCUMENT EST LA PROPRIETE EXCLUSIVE DE L'EMETTEUR ET NE PEUT ETRE DIVULGUE NI REPRODUIT SANS AUTORISATION.

Emetteur du document : **S.I.T.B.** *Nb. pages :* **05** *Référence :* **2608**


NOTA :
- Fond de plan établi par l'Architecte Jean GEITNER dossier AVP rev.1 de janvier 2026
- Les dimensions sont à vérifier sur place

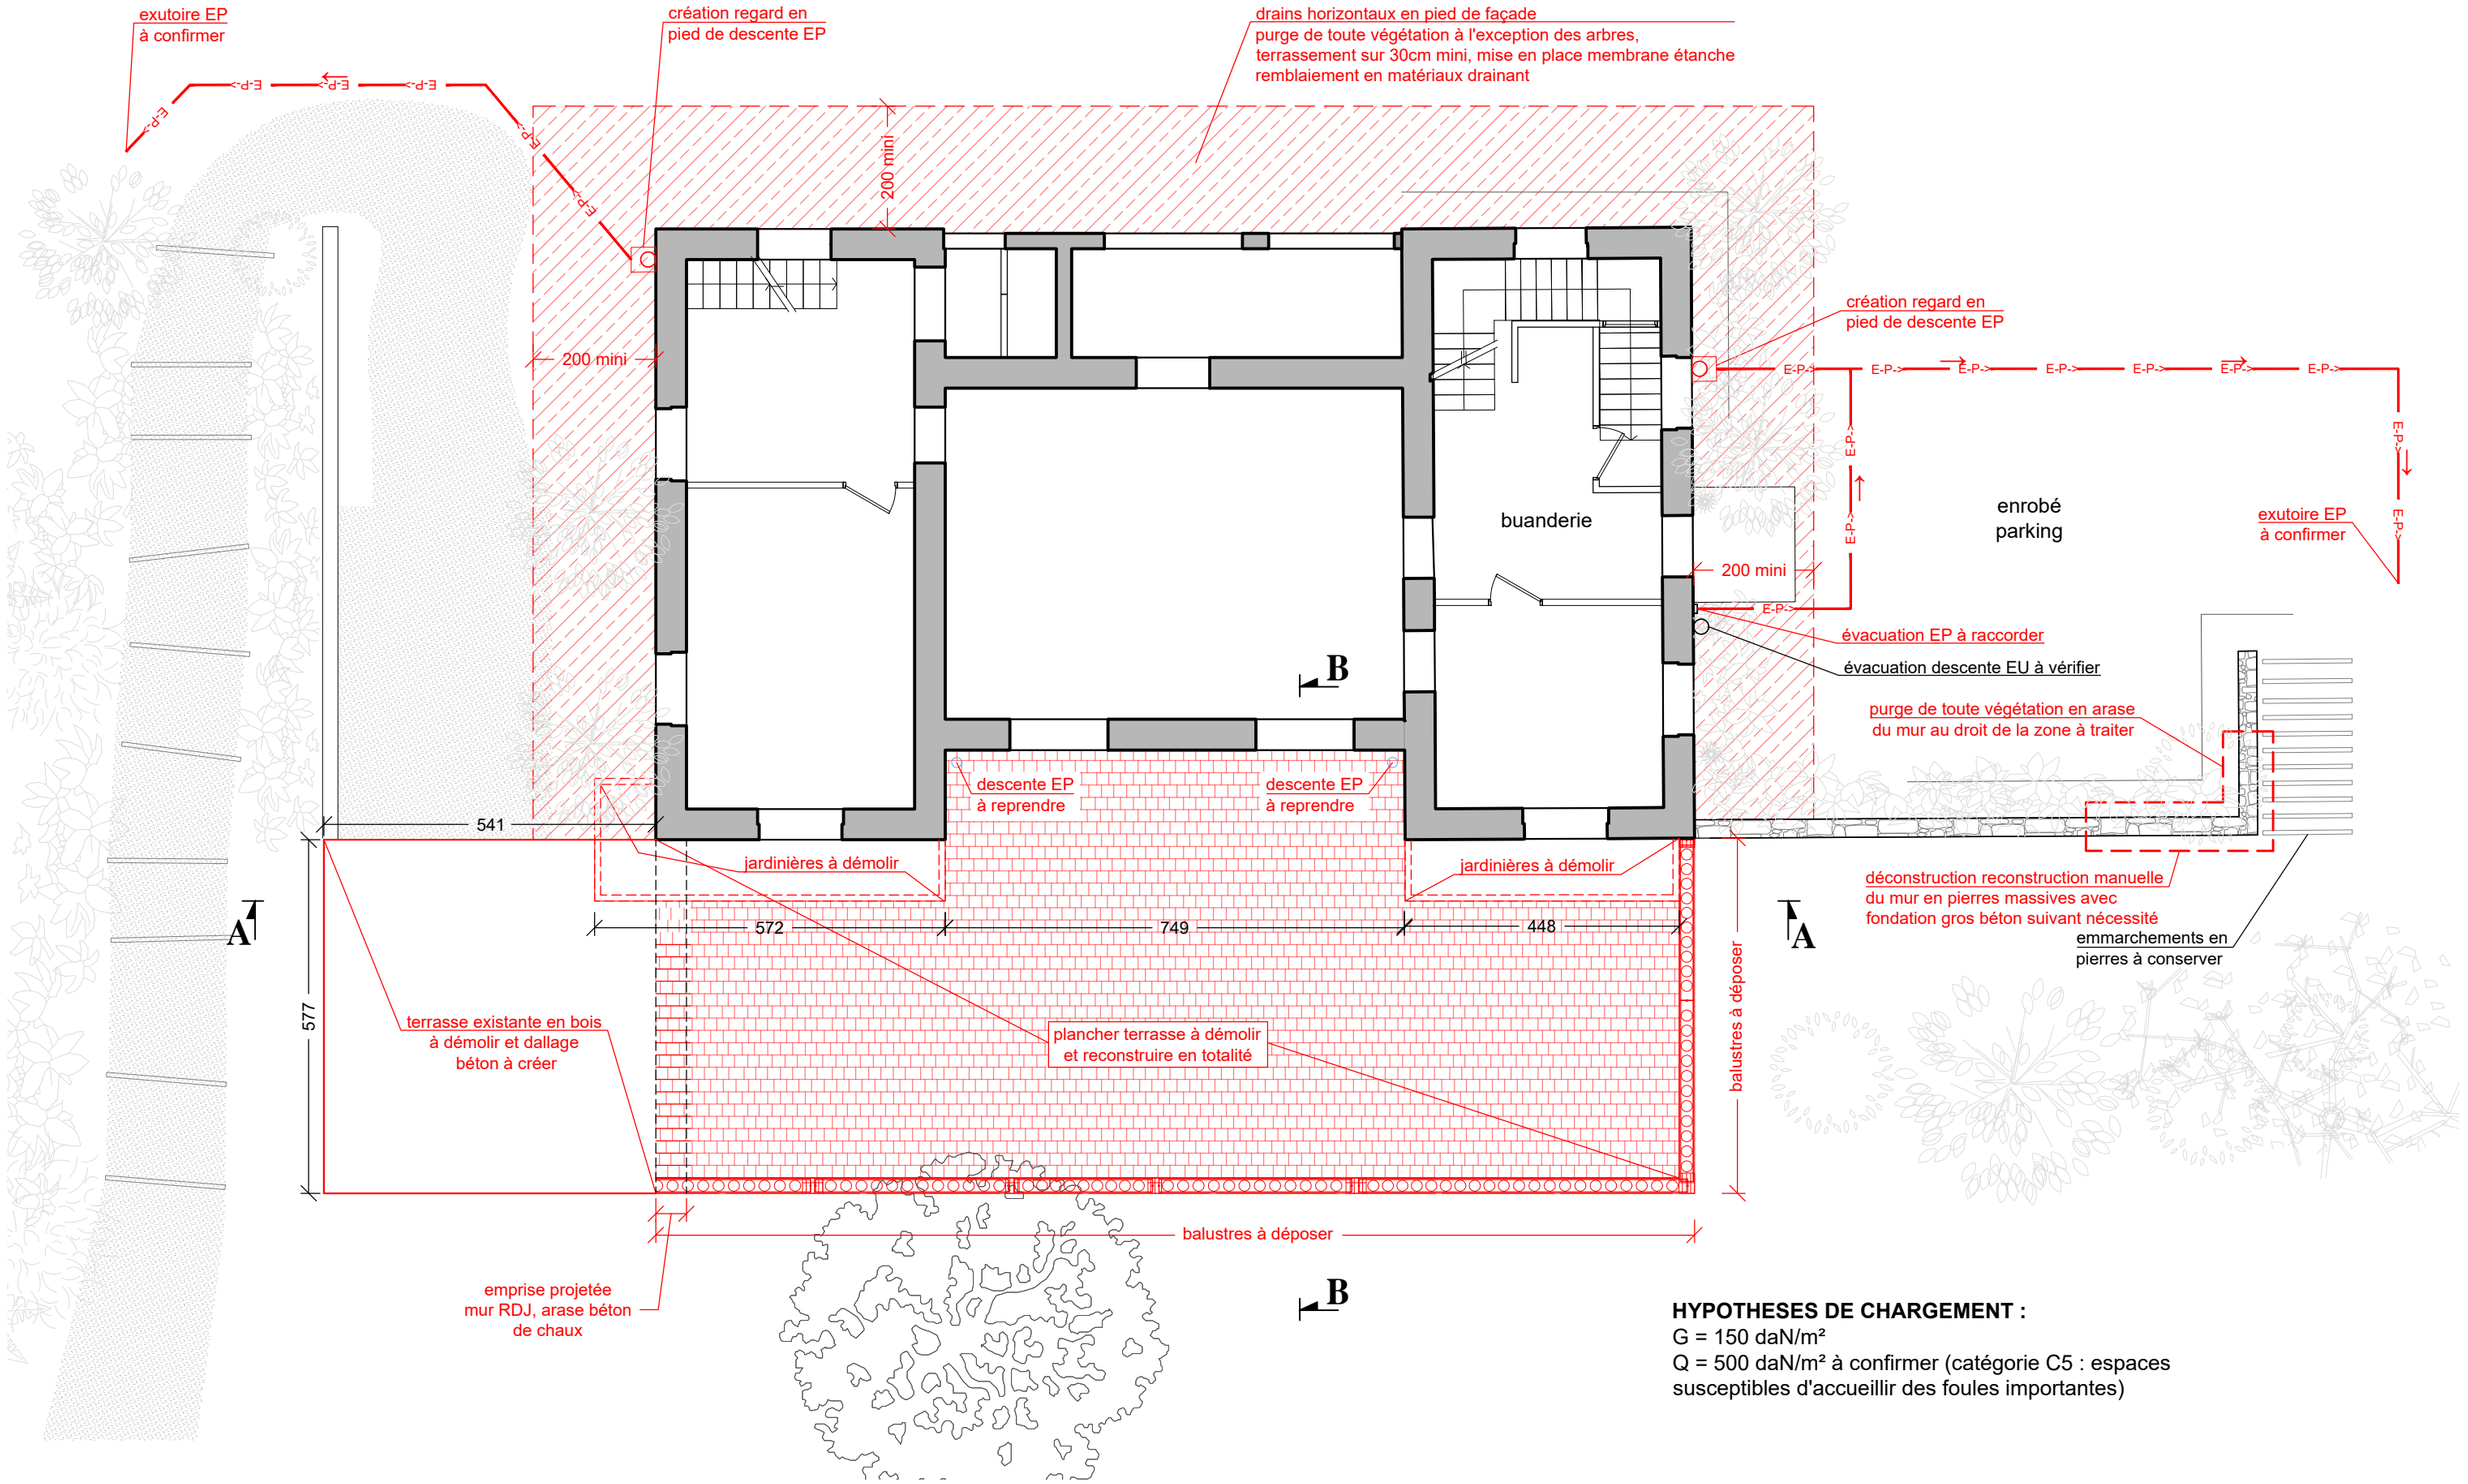

HYPOTHESES DE CHARGEMENT :
G = 150 daN/m²
Q = 500 daN/m² à confirmer (catégorie C5 : espaces susceptibles d'accueillir des foules importantes)

REFECTION DE LA TERRASSE SUD DE LA VILLA PARADOU EN VUE DE SA MISE EN SECURITE Chemin des Glaïeuls - 06220, Vallauris	*PHASE :* **DCE**	*PLAN :* **GO10**	**PLAN RECONSTRUCTION TERRASSE SUD ET CONFORTEMENT CAVES**	**VUE EN PLAN REZ-DE-CHAUSSEE DEMOLITIONS ET RESEAUX DIVERS**	S.I.T.B N° AFFAIRE : **2608** DATE : 12/05/2026	Ech. 1/100 Page **01**

NOTA :
- Fond de plan établi par l'Architecte Jean GEITNER dossier AVP rev.1 de janvier 2026
- Les dimensions sont à vérifier sur place

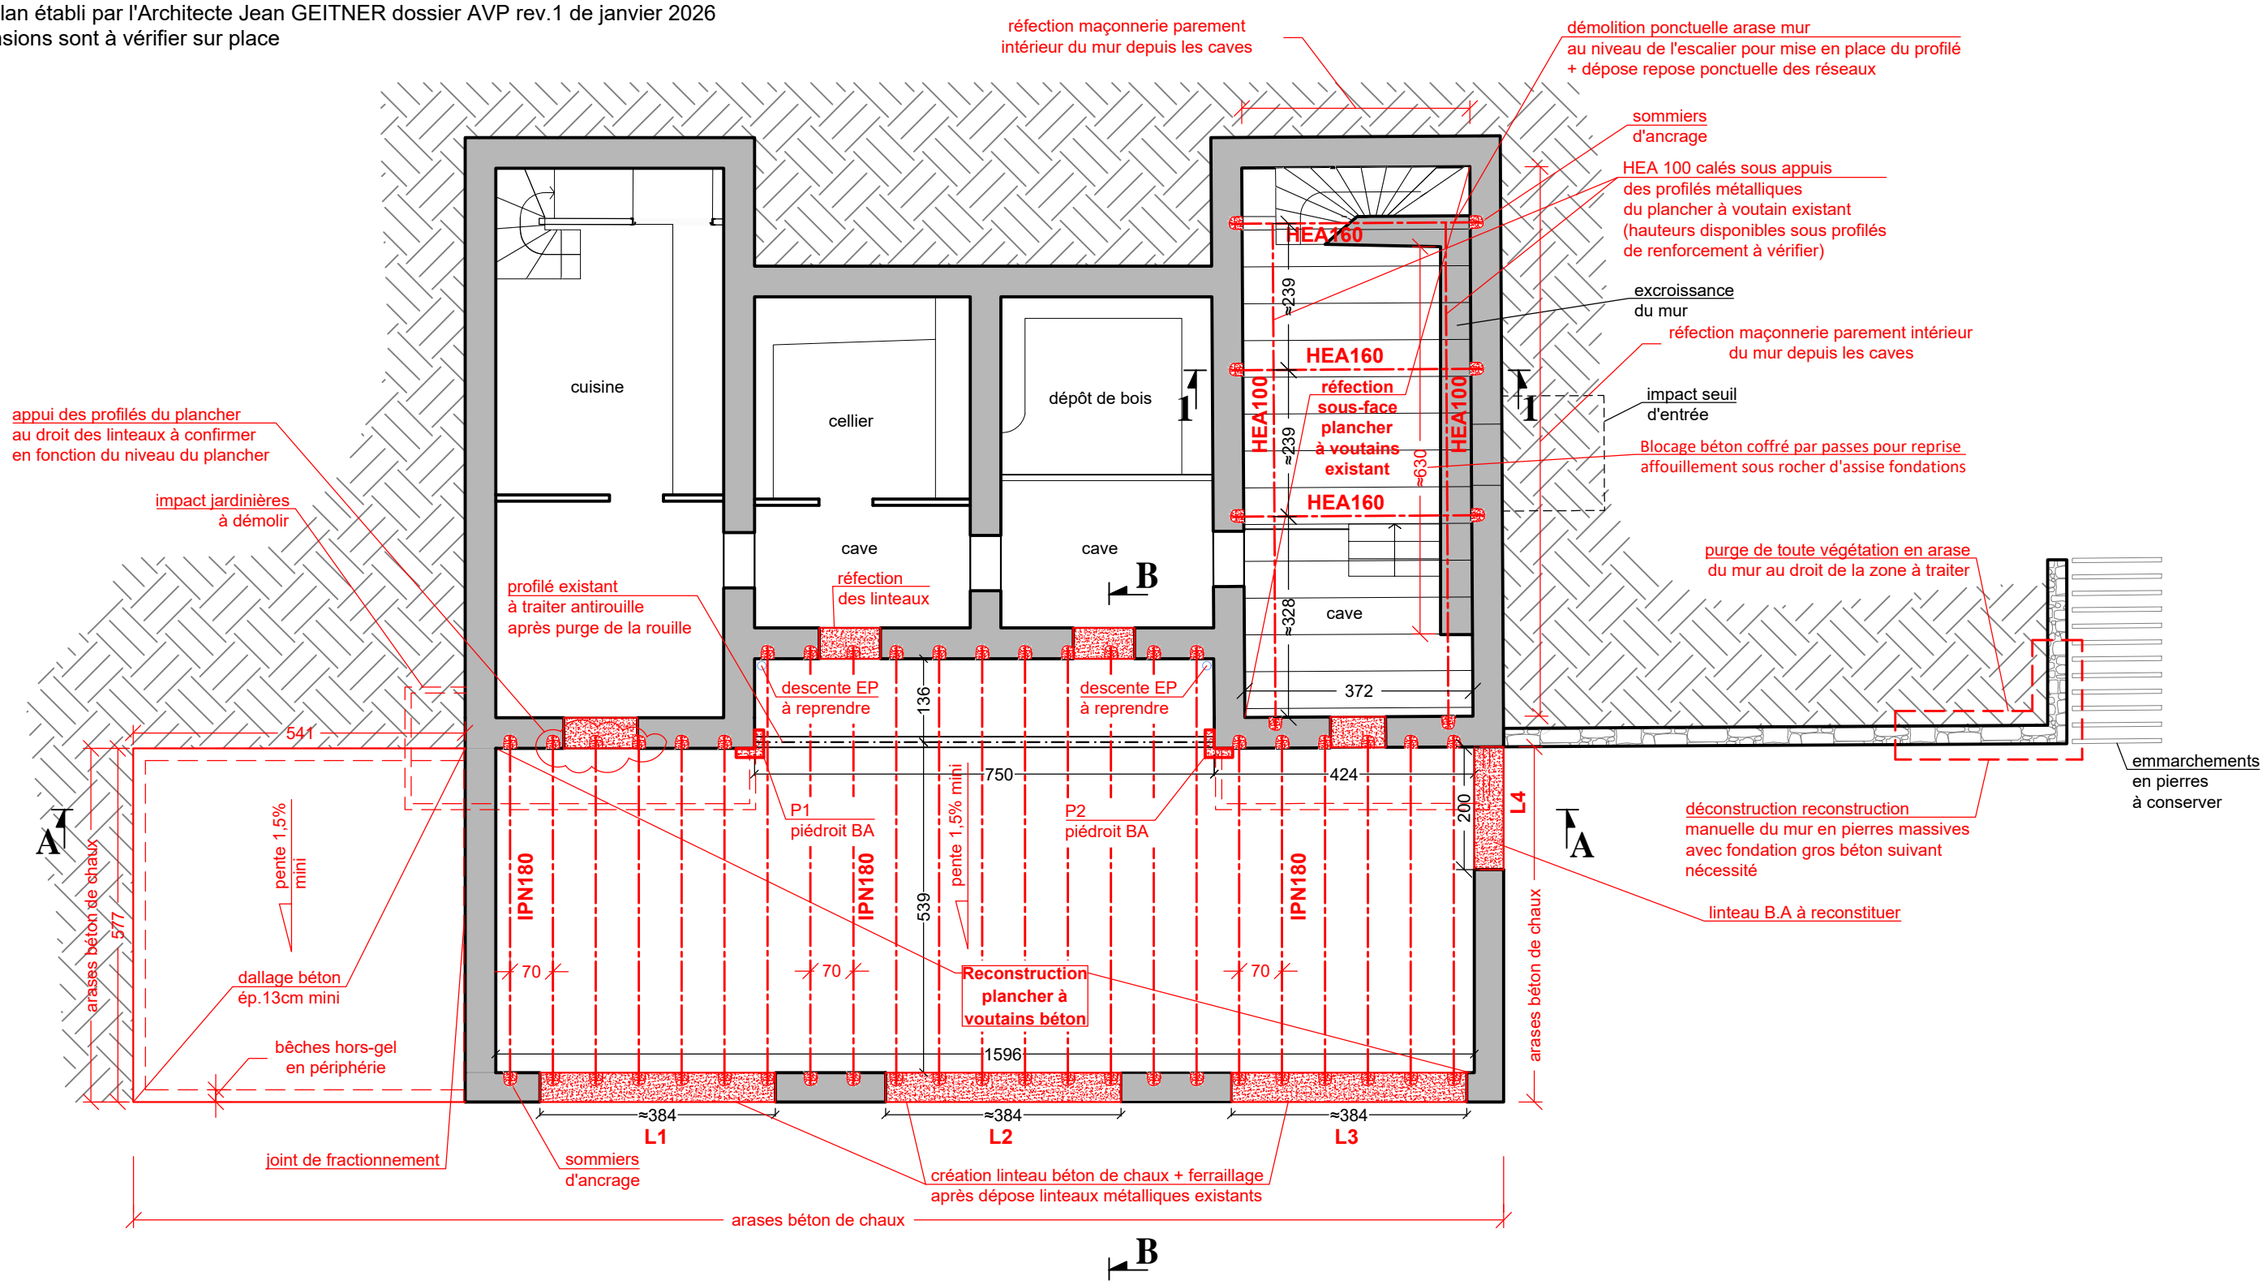

HYPOTHESES DE CHARGEMENT :
G = 150 daN/m²
Q = 500 daN/m² à confirmer (catégorie C5 : espaces susceptibles d'accueillir des foules importantes)


NOTA profilés métalliques :
- Tous les profilés métalliques à mettre en oeuvre sont traités anticorrosion (résistance au feu à confirmer)

REFECTION DE LA TERRASSE SUD DE LA VILLA PARADOU EN VUE DE SA MISE EN SECURITE Chemin des Glaïeuls - 06220, Vallauris	*PHASE :* **DCE**	*PLAN :* **GO10**	**PLAN RECONSTRUCTION TERRASSE SUD ET CONFORTEMENT CAVES**	**PLANCHER HAUT REZ-DE-JARDIN**	S.I.T.B N° AFFAIRE :**2608** DATE : 12/05/2026	Ech. 1/100 Page **02**

NOTA :
- Fond de plan établi par l'Architecte Jean GEITNER dossier AVP rev.1 de janvier 2026
- Les dimensions sont à vérifier sur place

HYPOTHESES DE CHARGEMENT :
G = 150 daN/m²
Q = 500 daN/m² à confirmer (catégorie C5 : espaces susceptibles d'accueillir des foules importantes)

NOTA profilés métalliques :
- Tous les profilés métalliques à mettre en oeuvre sont traités anticorrosion (résistance au feu à confirmer)

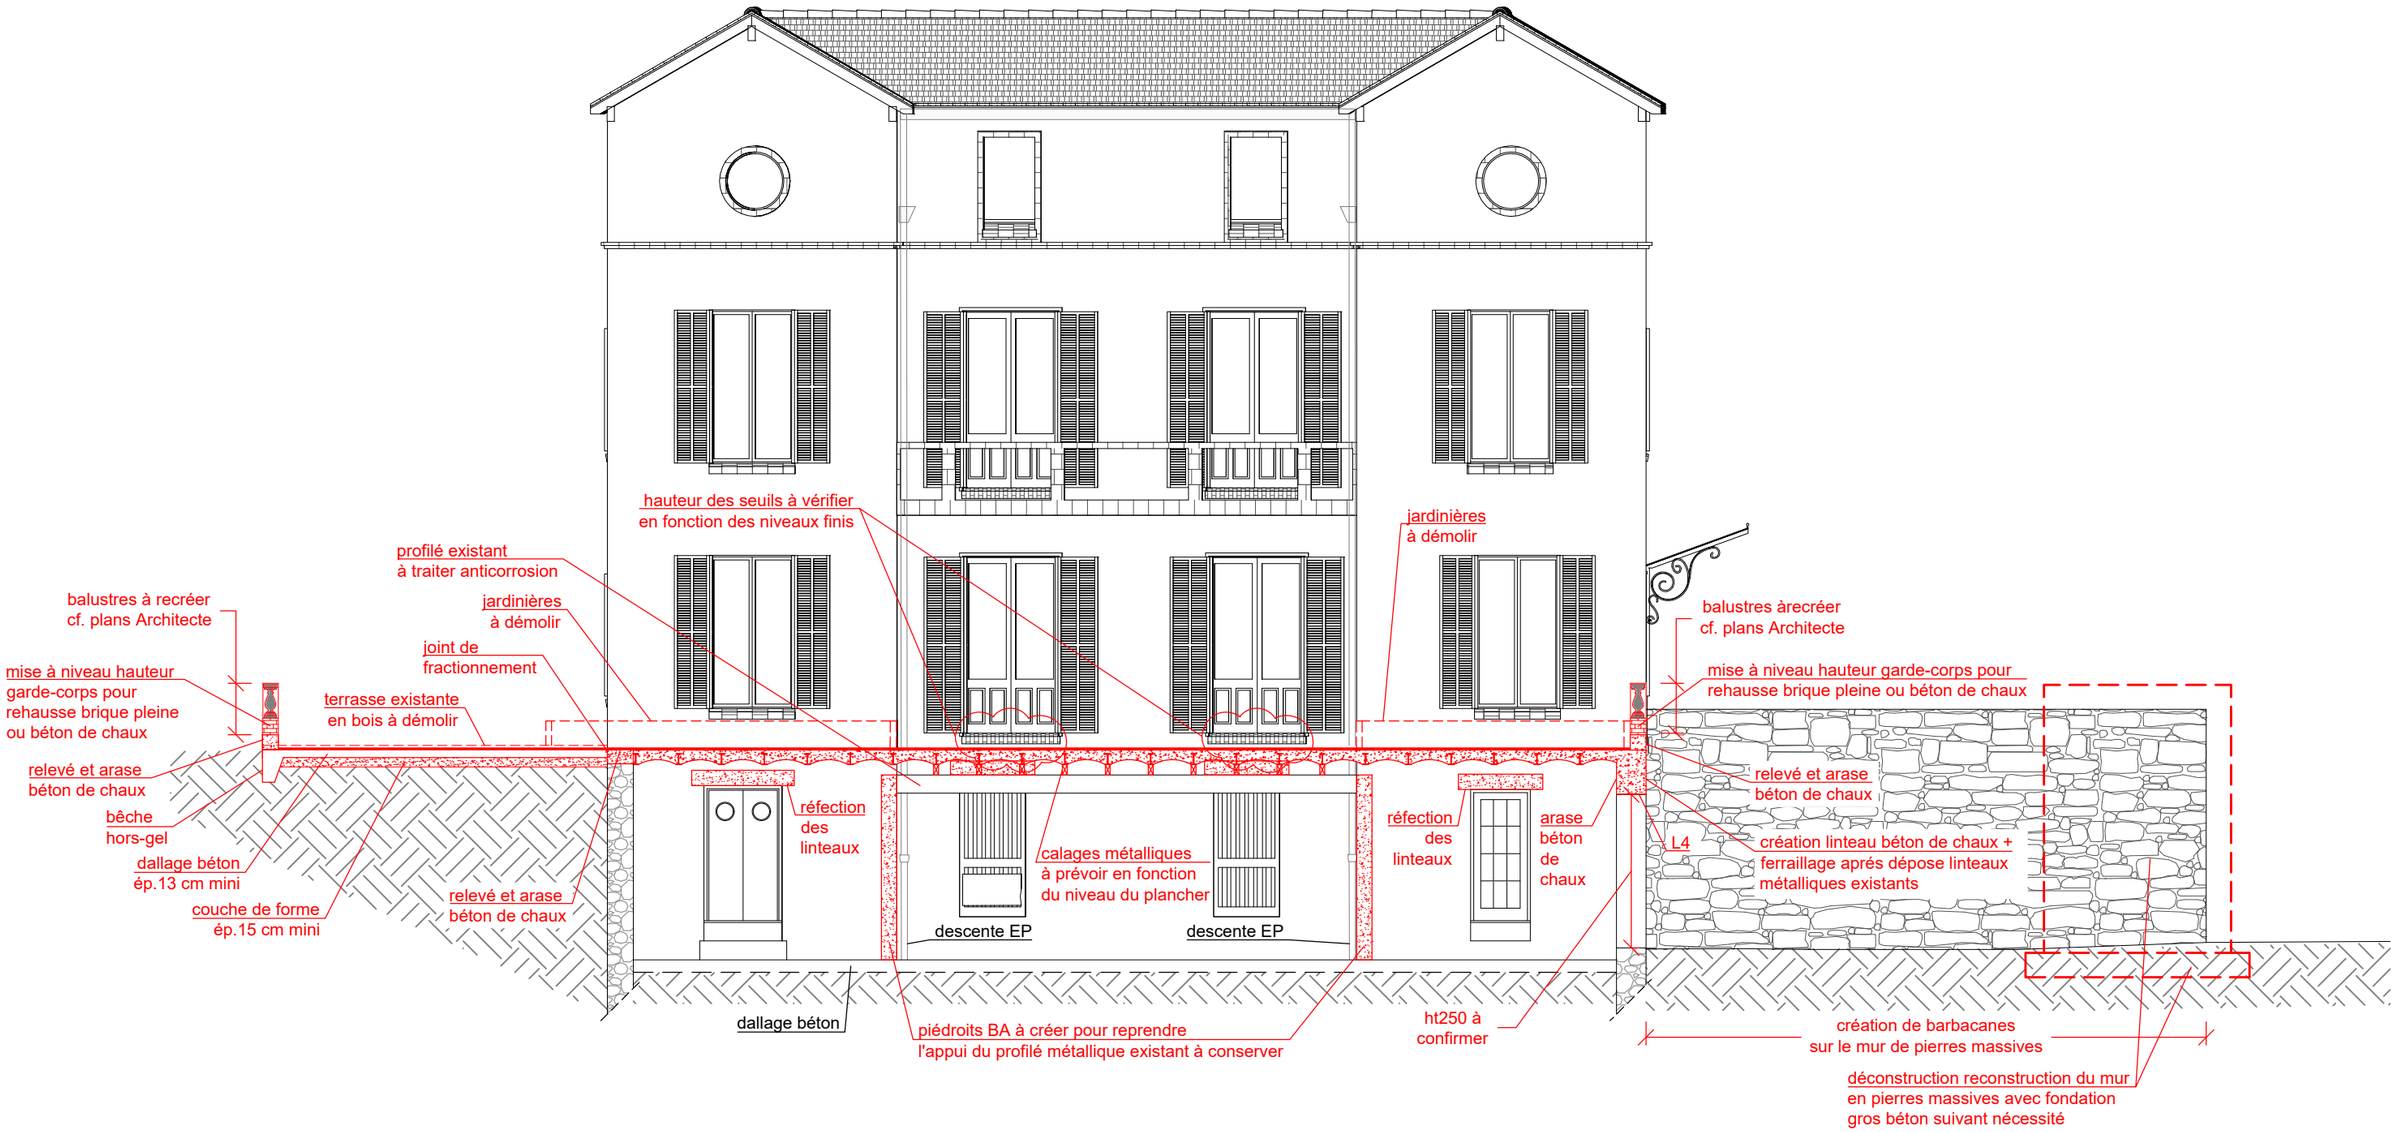


REFECTION DE LA TERRASSE SUD DE LA VILLA PARADOU EN VUE DE SA MISE EN SECURITE Chemin des Glaïeuls - 06220, Vallauris	*PHASE :* **DCE**	*PLAN :* **GO10**	**PLAN RECONSTRUCTION TERRASSE SUD ET CONFORTEMENT CAVES**	**COUPE AA**	N° AFFAIRE :**2608** DATE : 12/05/2026	Ech. 1/100 Page **03**

NOTA :
- Fond de plan établi par l'Architecte Jean GEITNER dossier AVP rev.1 de janvier 2026
- Les dimensions sont à vérifier sur place


HYPOTHESES DE CHARGEMENT :
G = 150 daN/m²
Q = 500 daN/m² à confirmer (catégorie C5 : espaces susceptibles d'accueillir des foules importantes)

NOTA profilés métalliques :
- Tous les profilés métalliques à mettre en oeuvre sont traités anticorrosion (résistance au feu à confirmer)

Détail
Ech.1/20

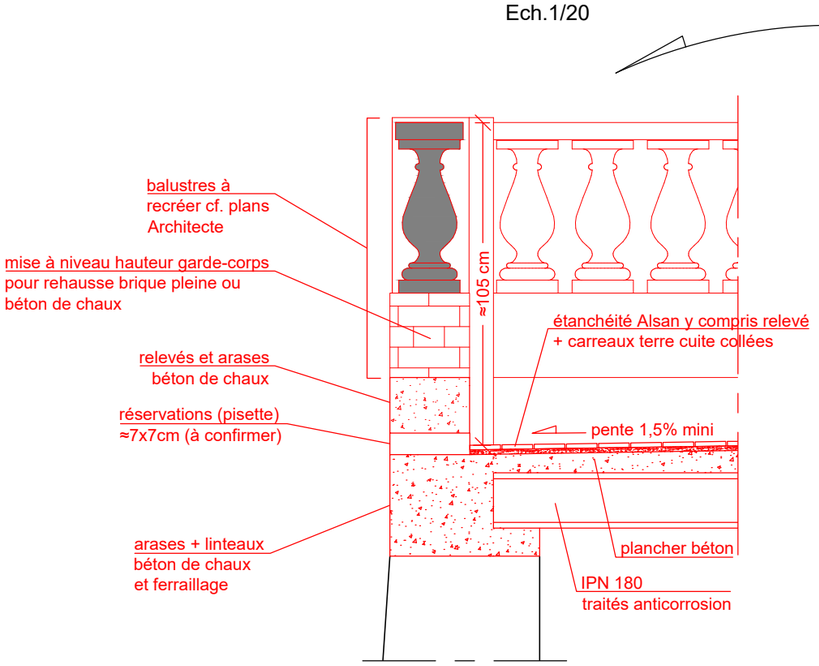


Coupe B-B
Ech.1/50

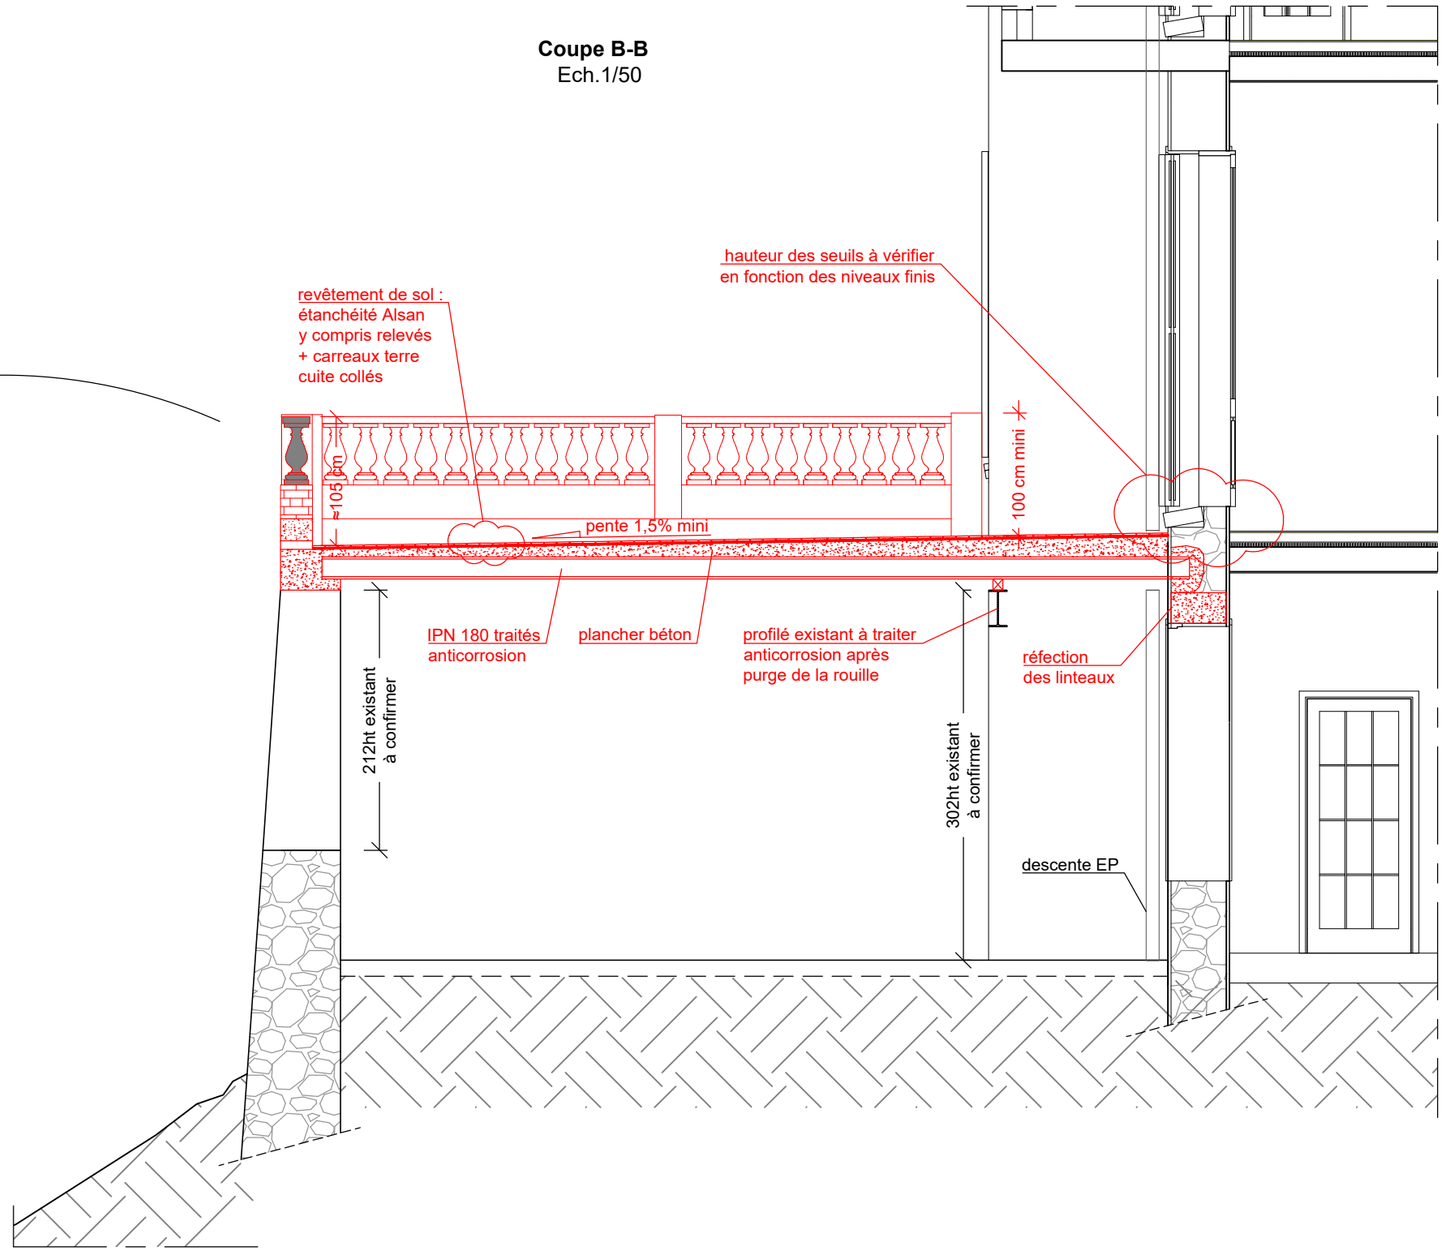


REFECTION DE LA TERRASSE SUD DE LA VILLA PARADOU EN VUE DE SA MISE EN SECURITE Chemin des Glaïeuls - 06220, Vallauris	*PHASE :* **DCE**	*PLAN :* **GO10**	**PLAN RECONSTRUCTION TERRASSE SUD ET CONFORTEMENT CAVES**	**COUPE BB**	S.i.T.B N° AFFAIRE : **2608** DATE : 12/05/2026	Ech. multiples Page **04**


DETAIL PIEDROIT BETON P1 / P2
vue en plan
Ech.1/10

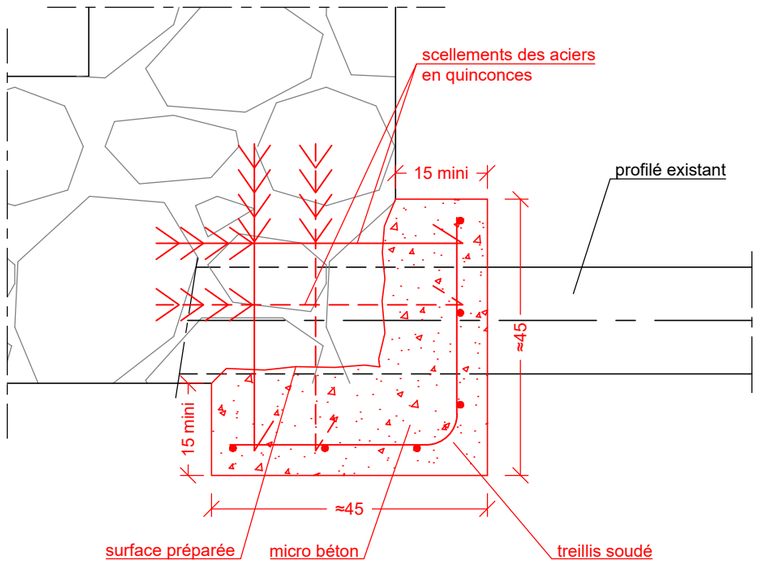

COUPE DE PRINCIPE PLANCHER A VOUTAINS A RECONSTRUIRE
Ech.1/10

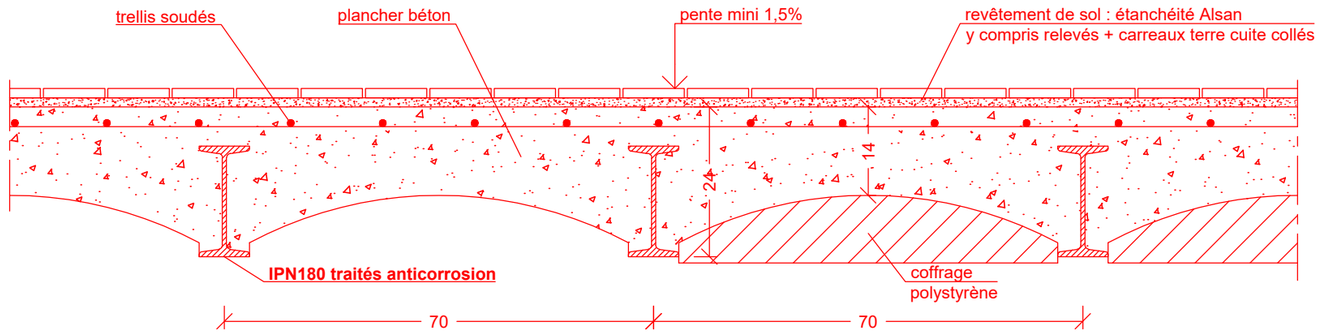

CAVE - Coupe 1-1
Ech.1/20

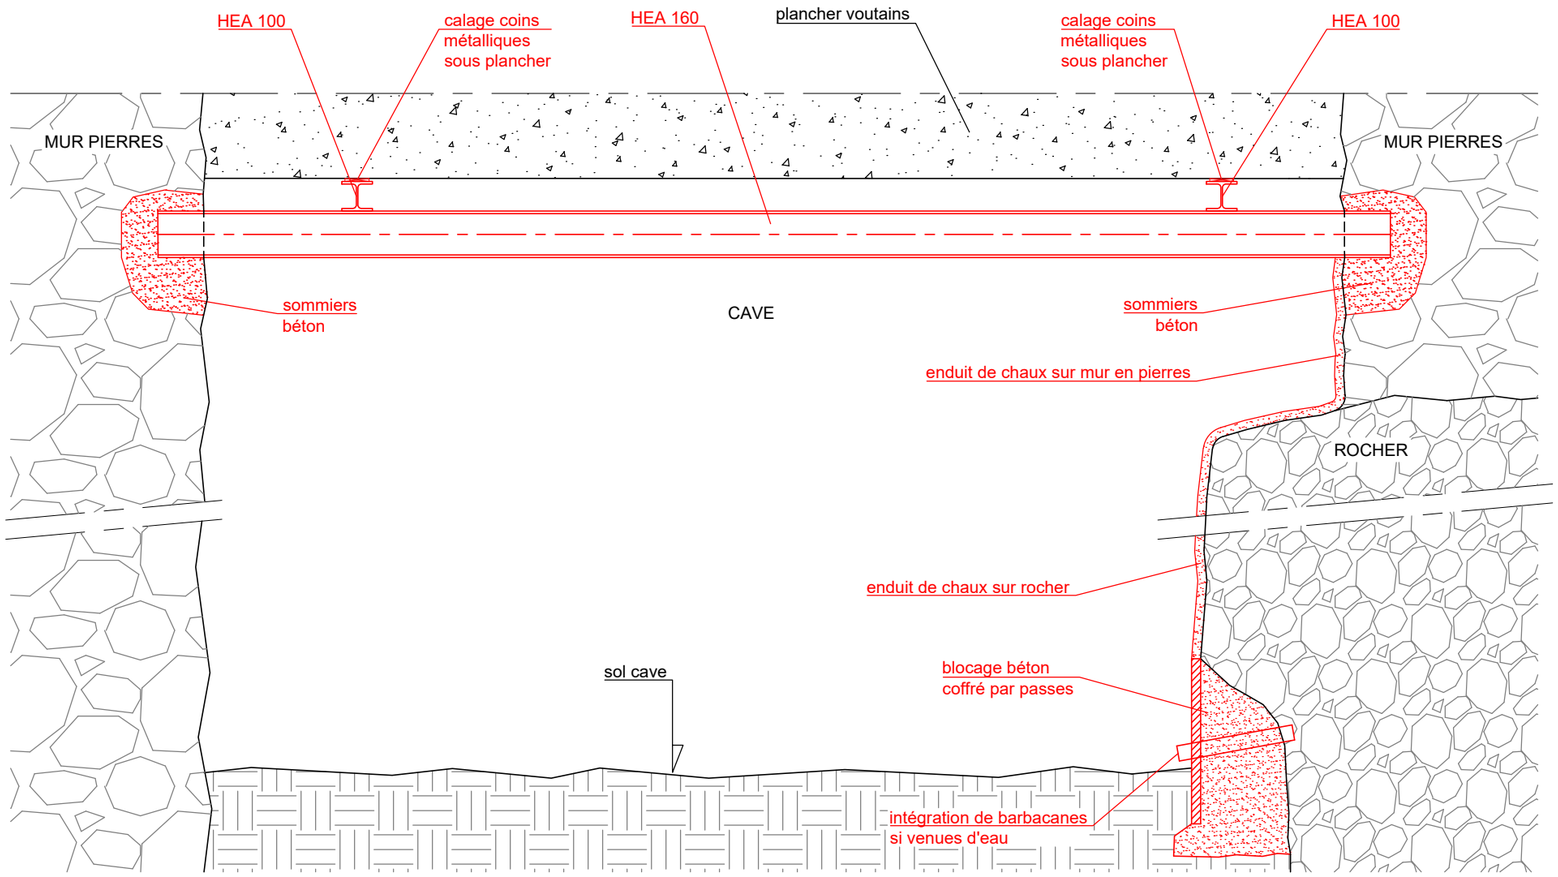

HYPOTHESES DE CHARGEMENT :
G = 150 daN/m²
Q = 500 daN/m² à confirmer (catégorie C5 : espaces susceptibles d'accueillir des foules importantes)

NOTA profilés métalliques :
- Tous les profilés métalliques à mettre en oeuvre sont traités anticorrosion (résistance au feu à confirmer)

REFECTION DE LA TERRASSE SUD DE LA VILLA PARADOU EN VUE DE SA MISE EN SECURITE Chemin des Glaïeuls - 06220, Vallauris	*PHASE :* **DCE**	*PLAN :* **GO10**	**PLAN RECONSTRUCTION TERRASSE SUD ET CONFORTEMENT CAVES**	**COUPE DE PRINCIPE ET DETAILS**	S.I.T.B N° AFFAIRE : **2608** DATE : 12/05/2026	Ech. multiples Page **05**