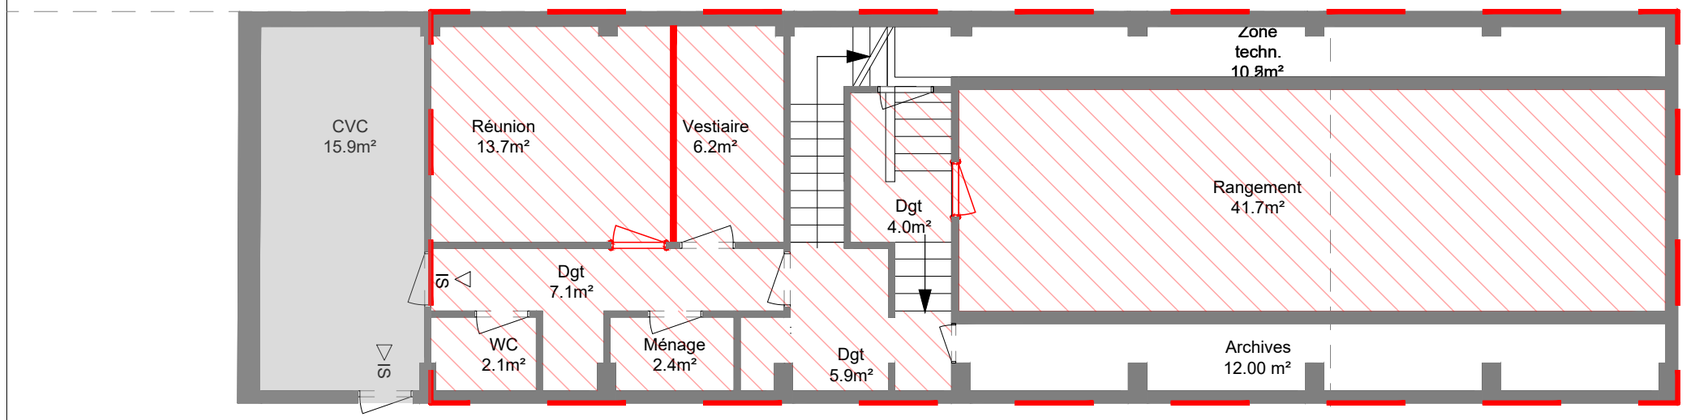



Emprise locaux RDC

**LEGENDE**


Zone du projet

Zone hors projet

Dépose des cloisons, des portes, des revêtements de sol et du faux plafond, ouverture porte, etc, non conservés et reprise du faux plafond

N

| Maître d'oeuvre | Nom de la feuille | Maître d'ouvrage | |
|---|---|---|---|
| LBE INGENIERIE<br>LBE ingénierie<br>101 bis avenue Eugène Delacroix 91210 DRAVEIL<br>tel: 01 69 48 89 45 / fax: 01 69 48 91 44<br>arnaud. lanvin@lbei.fr | PLAN DEMOLITION<br>Sous-Sol | DOUANES & DROITS INDIRECTS<br>DIDDI IDF<br>3-5 Rue de la Corderie<br>94150 Rungis | DCE<br>PAGE EX.1<br>ECHELLE 1/100<br>NOVEMBRE 2026 |

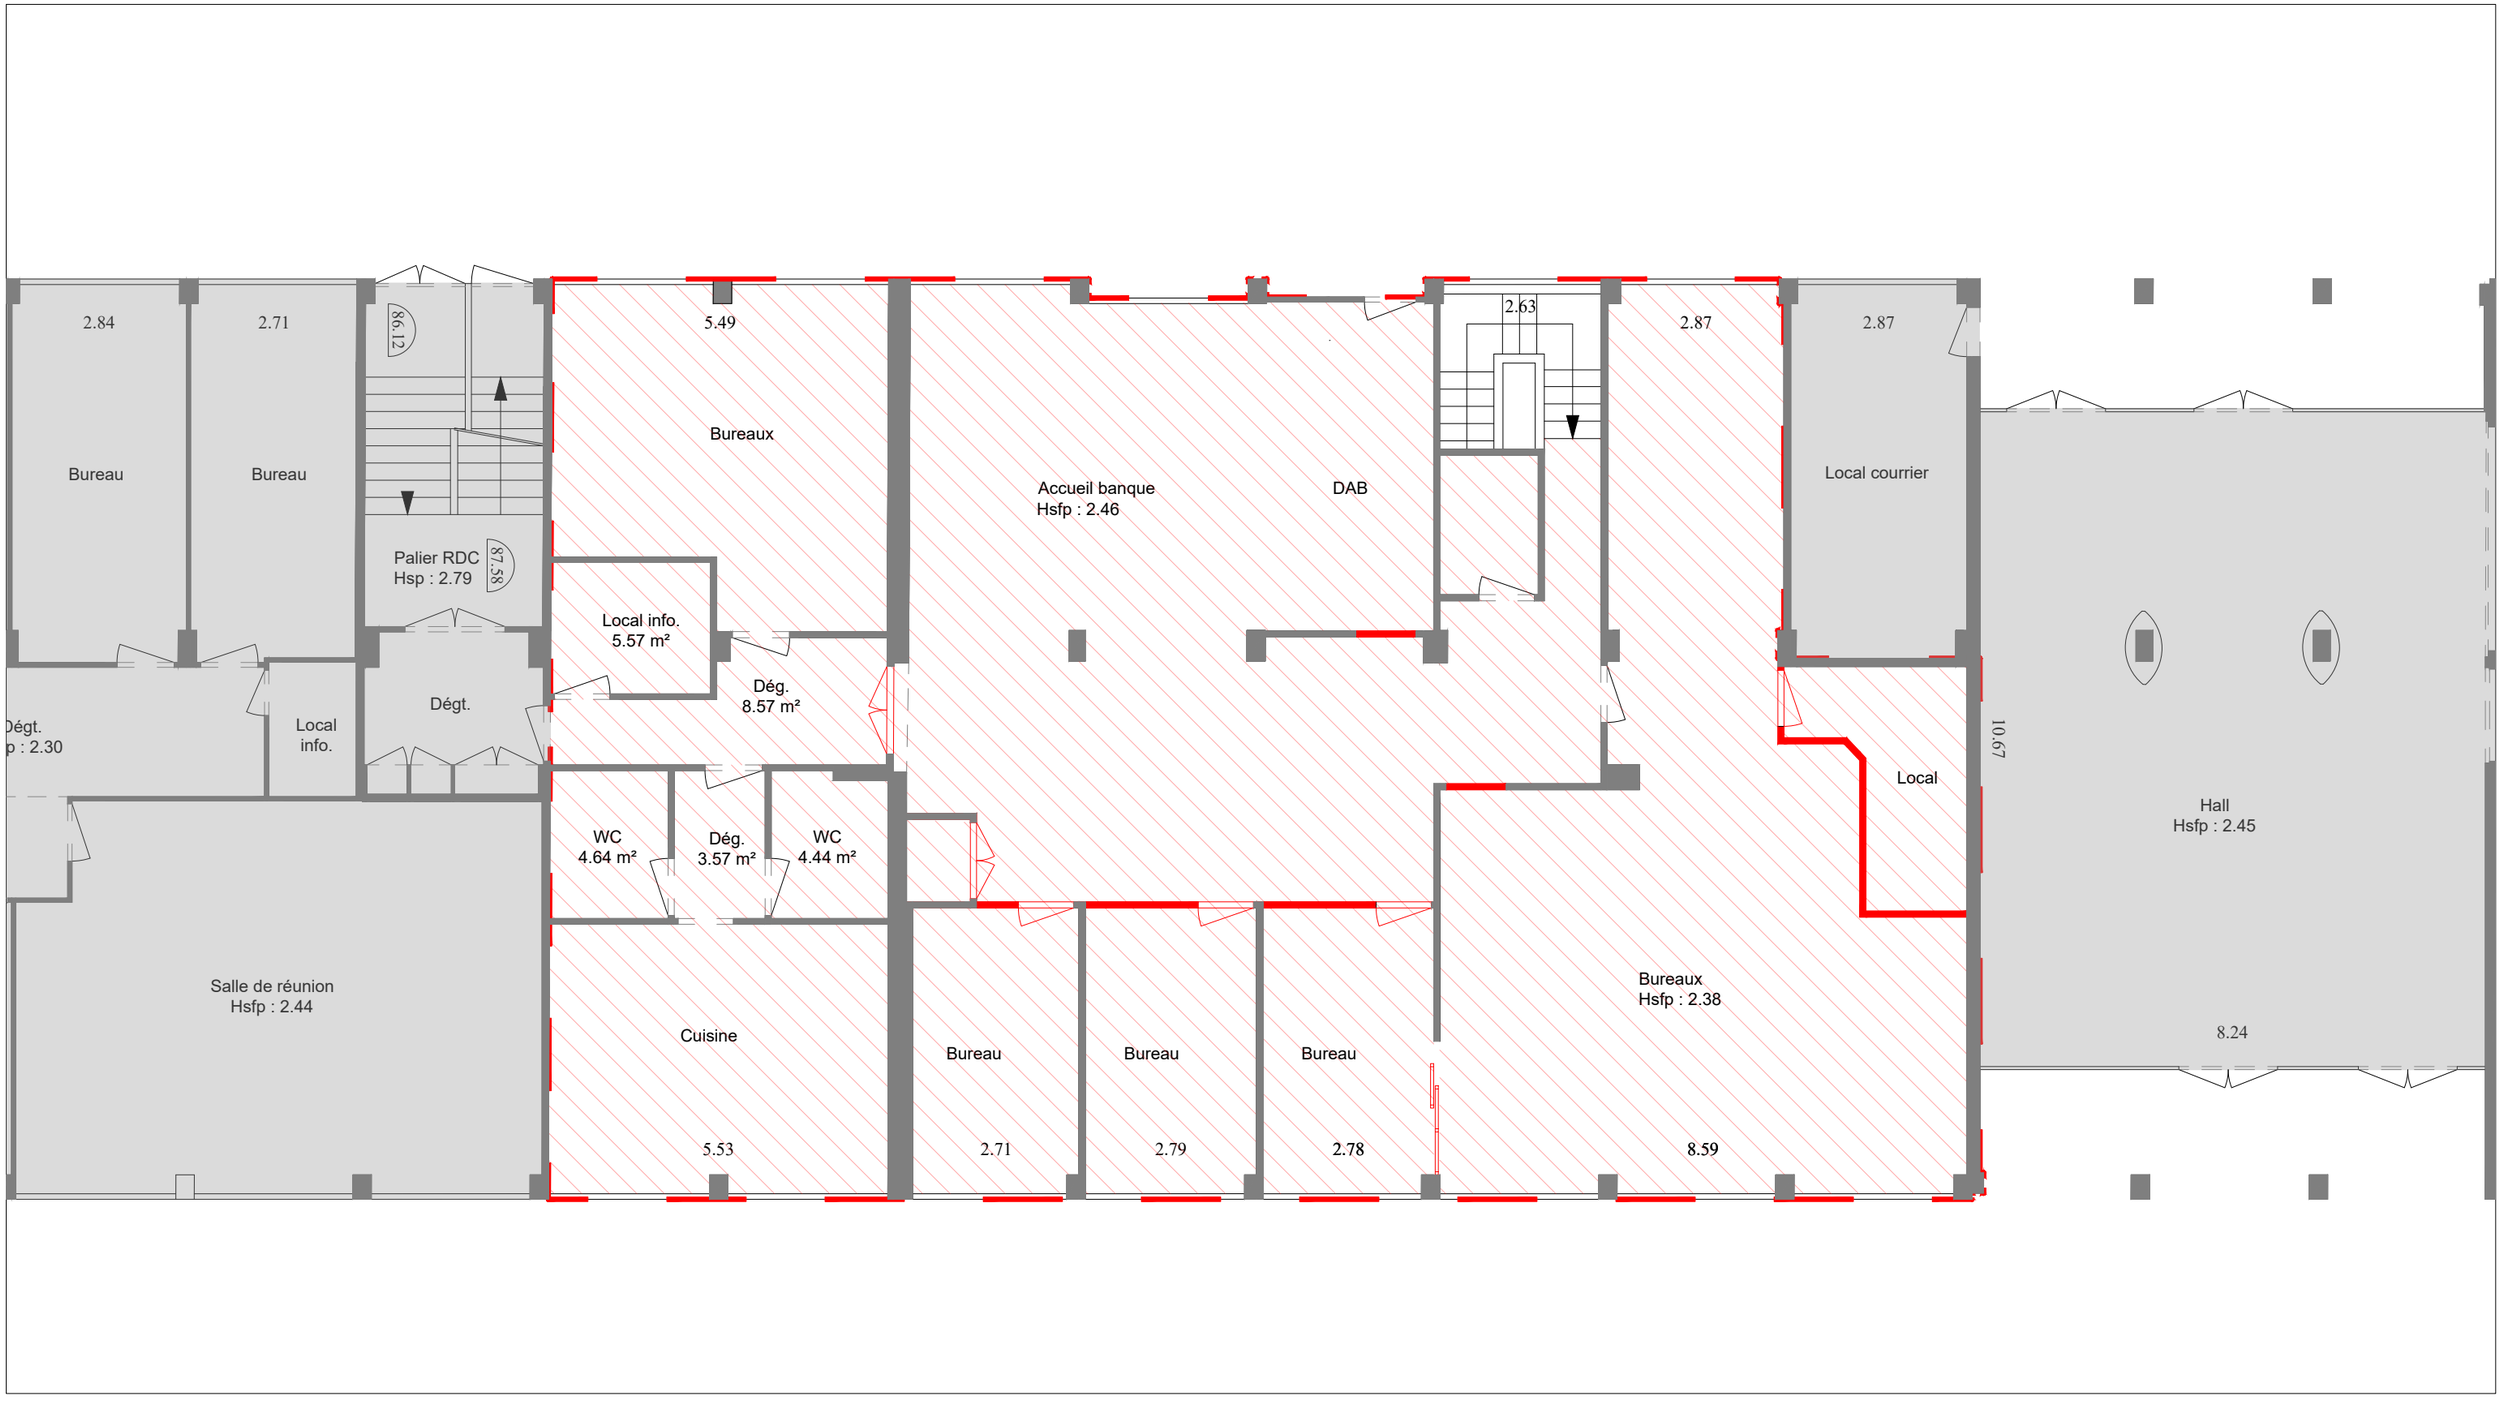


**LEGENDE**

Zone du projet

Zone hors projet

Dépose des cloisons, des portes, des revêtements de sol et du faux plafond, ouverture porte, etc, non conservés et reprise du faux plafond

N

| Maître d'oeuvre | Nom de la feuille | Maître d'ouvrage | |
|---|---|---|---|
| LBE INGENIERIE<br>LBE ingénierie<br>101 bis avenue Eugène Delacroix 91210 DRAVEIL<br>tel: 01 69 48 89 45 / fax: 01 69 48 91 44<br>arnaud. lanvin@lbei.fr | PLAN DEMOLITION<br>RDC | DOUANES & DROITS INDIRECTS<br>DIDDI IDF<br>3-5 Rue de la Corderie<br>94150 Rungis | DCE<br>PAGE EX.2<br>ECHELLE 1/100<br>NOVEMBRE 2026 |




**Incidence : intervention en SS4 pour la dépose des cloisons sur le mur de façade intérieur et le mur latéral de la salle de réunion (voir rapport de repérage amiante)**

**LEGENDE**

- Zone du projet
- Zone hors projet
- Dépose des cloisons, des portes, des revêtements de sol et du faux plafond, ouverture porte, etc, non conservés et reprise du faux plafond

| Maître d'oeuvre | Nom de la feuille | Maître d'ouvrage | |
|---|---|---|---|
| LBE ingénierie<br>101 bis avenue Eugène Delacroix 91210 DRAVEIL<br>tel: 01 69 48 89 45 / fax: 01 69 48 91 44<br>arnaud. lanvin@lbei.fr | PLAN DEMOLITION<br>R+1 | DIDDI IDF<br><br>3-5 Rue de la Corderie<br>94150 Rungis | DCE<br>PAGE EX.3<br>ECHELLE 1/100<br>NOVEMBRE 2026 |