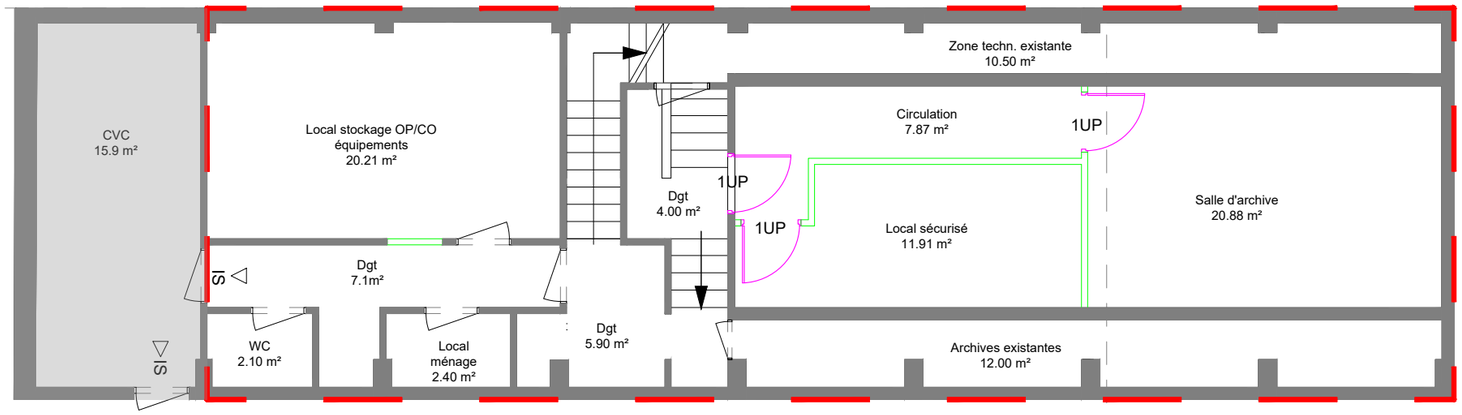


* Effectif maximal de 19 personnes pour l'issue de secours du SS.


Emprise locaux RDC

LEGENDE

Zone du projet
Zone hors projet
Nouvelle cloison placo
Nouvelle porte pleine

N

Maître d'oeuvre	Nom de la feuille	Maître d'ouvrage	
LBE ingénierie 101 bis avenue Eugène Delacroix 91210 DRAVEIL tel: 01 69 48 89 45 / fax: 01 69 48 91 44 arnaud. lanvin@lbei.fr	PLAN PROJET AMENAGEMENT Sous-Sol	DIDDI IDF 3-5 Rue de la Corderie 94150 Rungis	DCE PAGE AM.1 ECHELLE 1/75 NOVEMBRE 2026

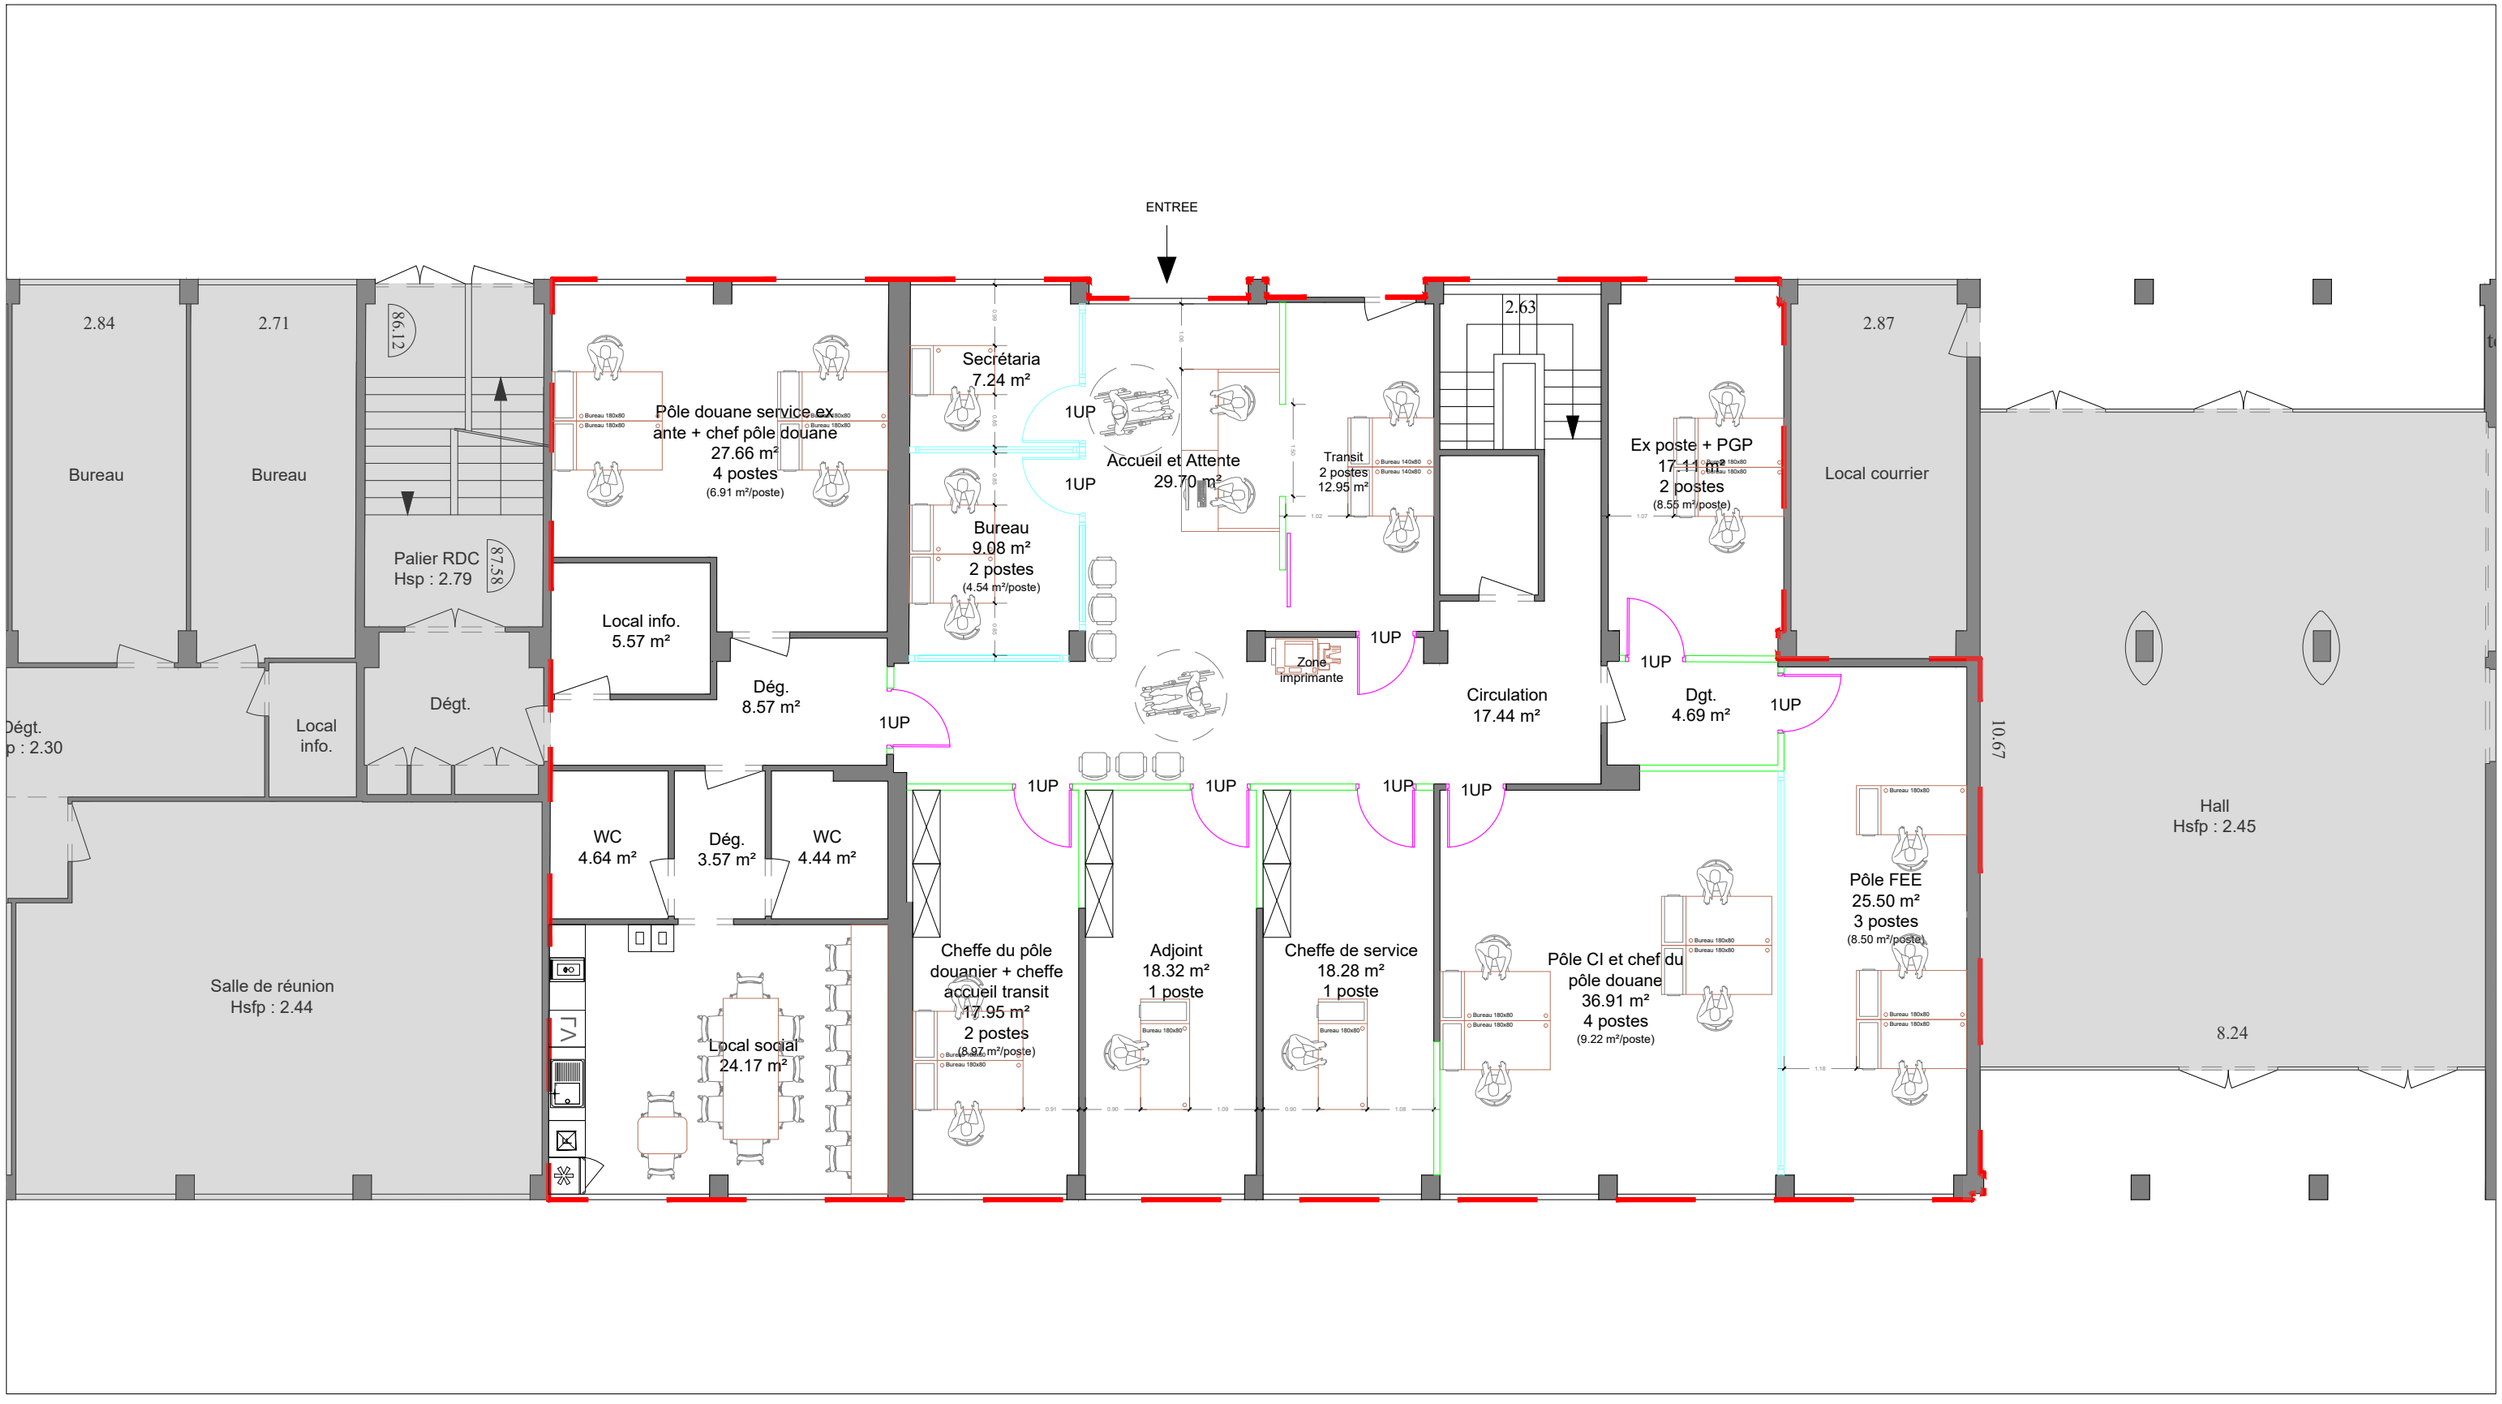


LEGENDE

- Zone du projet
- Zone hors projet
- Nouvelle cloison placo
- Nouvelle cloison modulaire vitrée sur allège
- Nouvelle porte pleine
- Nouvelle porte vitrée
- Nouvelle porte coulissante

N

Maître d'oeuvre	Nom de la feuille	Maître d'ouvrage	
LBE INGENIERIE LBE ingénierie 101 bis avenue Eugène Delacroix 91210 DRAVEIL tel: 01 69 48 89 45 / fax: 01 69 48 91 44 arnaud. lanvin@lbei.fr	PLAN PROJET AMENAGEMENT RDC	DOUANES & DROITS INDIRECTS DIDDI IDF 3-5 Rue de la Corderie 94150 Rungis	DCE PAGE AM.2 ECHELLE 1/75 NOVEMBRE 2026

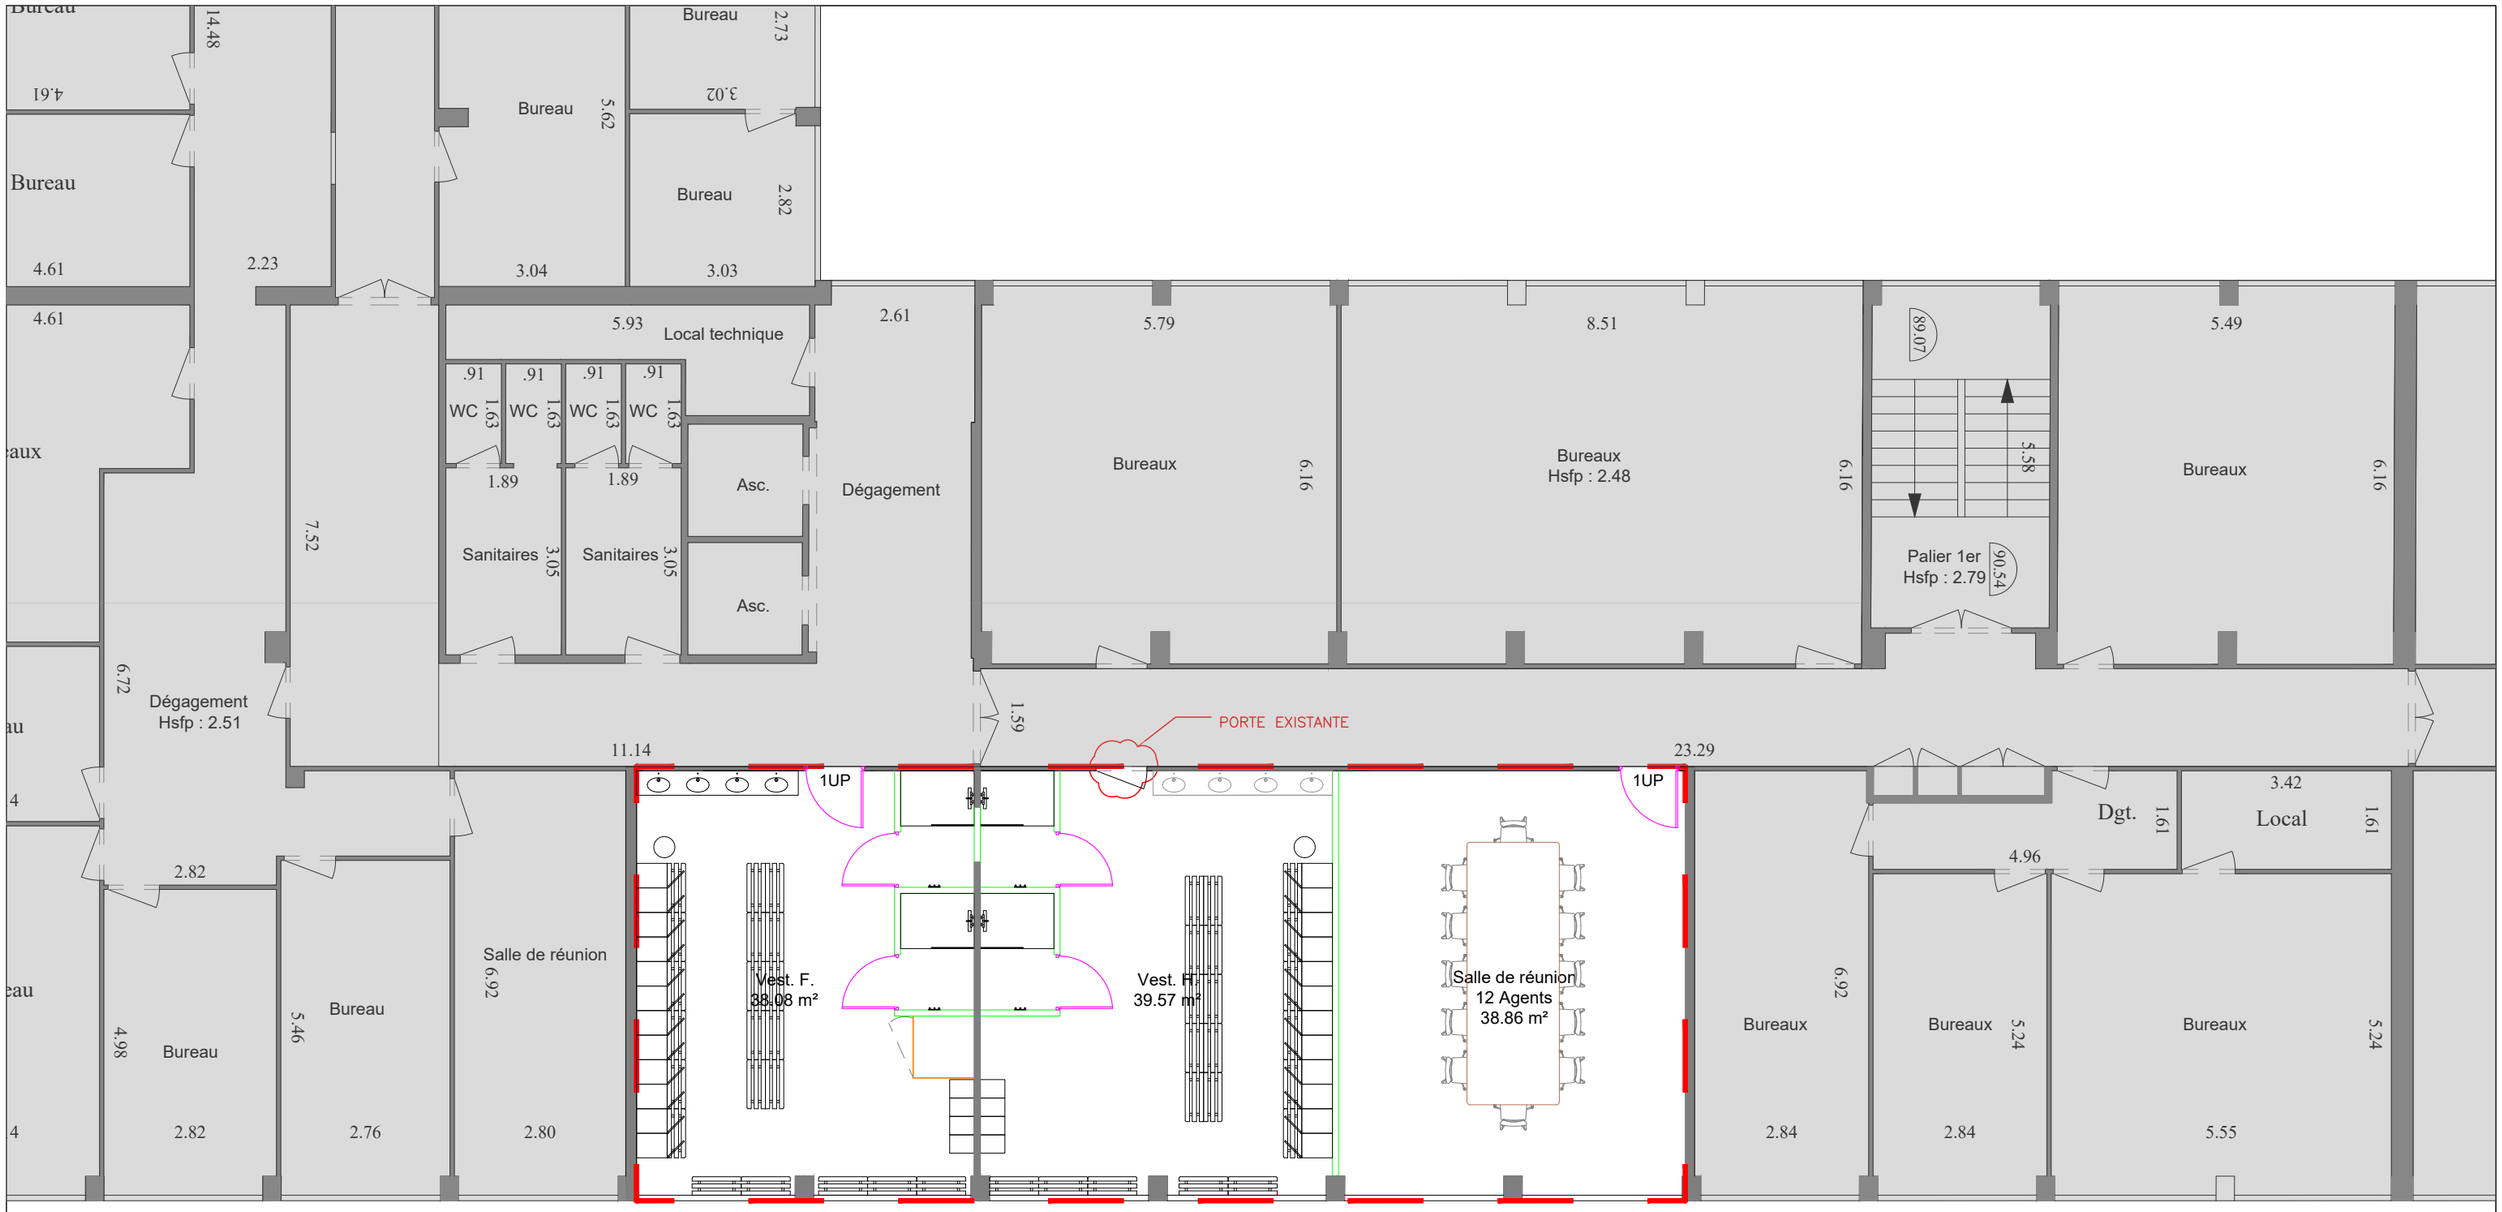


Incidence : intervention en SS4 pour la pose des cloisons sur le mur de façade intérieur et le mur latéral de la salle de réunion (voir rapport de repérage amiante)

LEGENDE

- Zone du projet
- Zone hors projet
- Nouvelle cloison placo
- Nouvelle porte pleine
- Nouveau coffrage

N

Maître d'oeuvre	Nom de la feuille	Maître d'ouvrage	
LBE INGENIERIE LBE ingénierie 101 bis avenue Eugène Delacroix 91210 DRAVEIL tel: 01 69 48 89 45 / fax: 01 69 48 91 44 arnaud. lanvin@lbei.fr	PLAN PROJET AMENAGEMENT R+1	DOUANES & DROITS INDIRECTS DIDDI IDF 3-5 Rue de la Corderie 94150 Rungis	DCE PAGE AM.3 ECHELLE 1/75 NOVEMBRE 2026

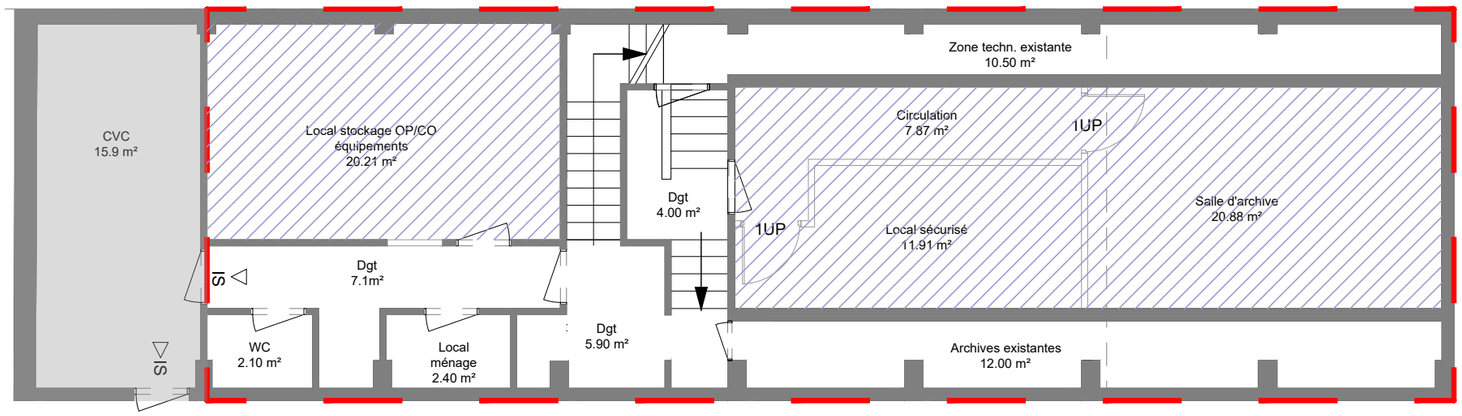

* Effectif maximal de 19 personnes pour l'issue de secours du SS.


Emprise locaux RDC

LEGENDE

- Zone du projet
- Zone hors projet
- Reprise faux plafond existant

N

Maître d'oeuvre	Nom de la feuille	Maître d'ouvrage	
LBE INGENIERIE LBE ingénierie 101 bis avenue Eugène Delacroix 91210 DRAVEIL tel: 01 69 48 89 45 / fax: 01 69 48 91 44 arnaud. lanvin@lbei.fr	PLAN PROJET AMENAGEMENT FAUX PLAFOND Sous-Sol	DOUANES & DROITS INDIRECTS DIDDI IDF 3-5 Rue de la Corderie 94150 Rungis	DCE PAGE AM.4 ECHELLE 1/75 NOVEMBRE 2026

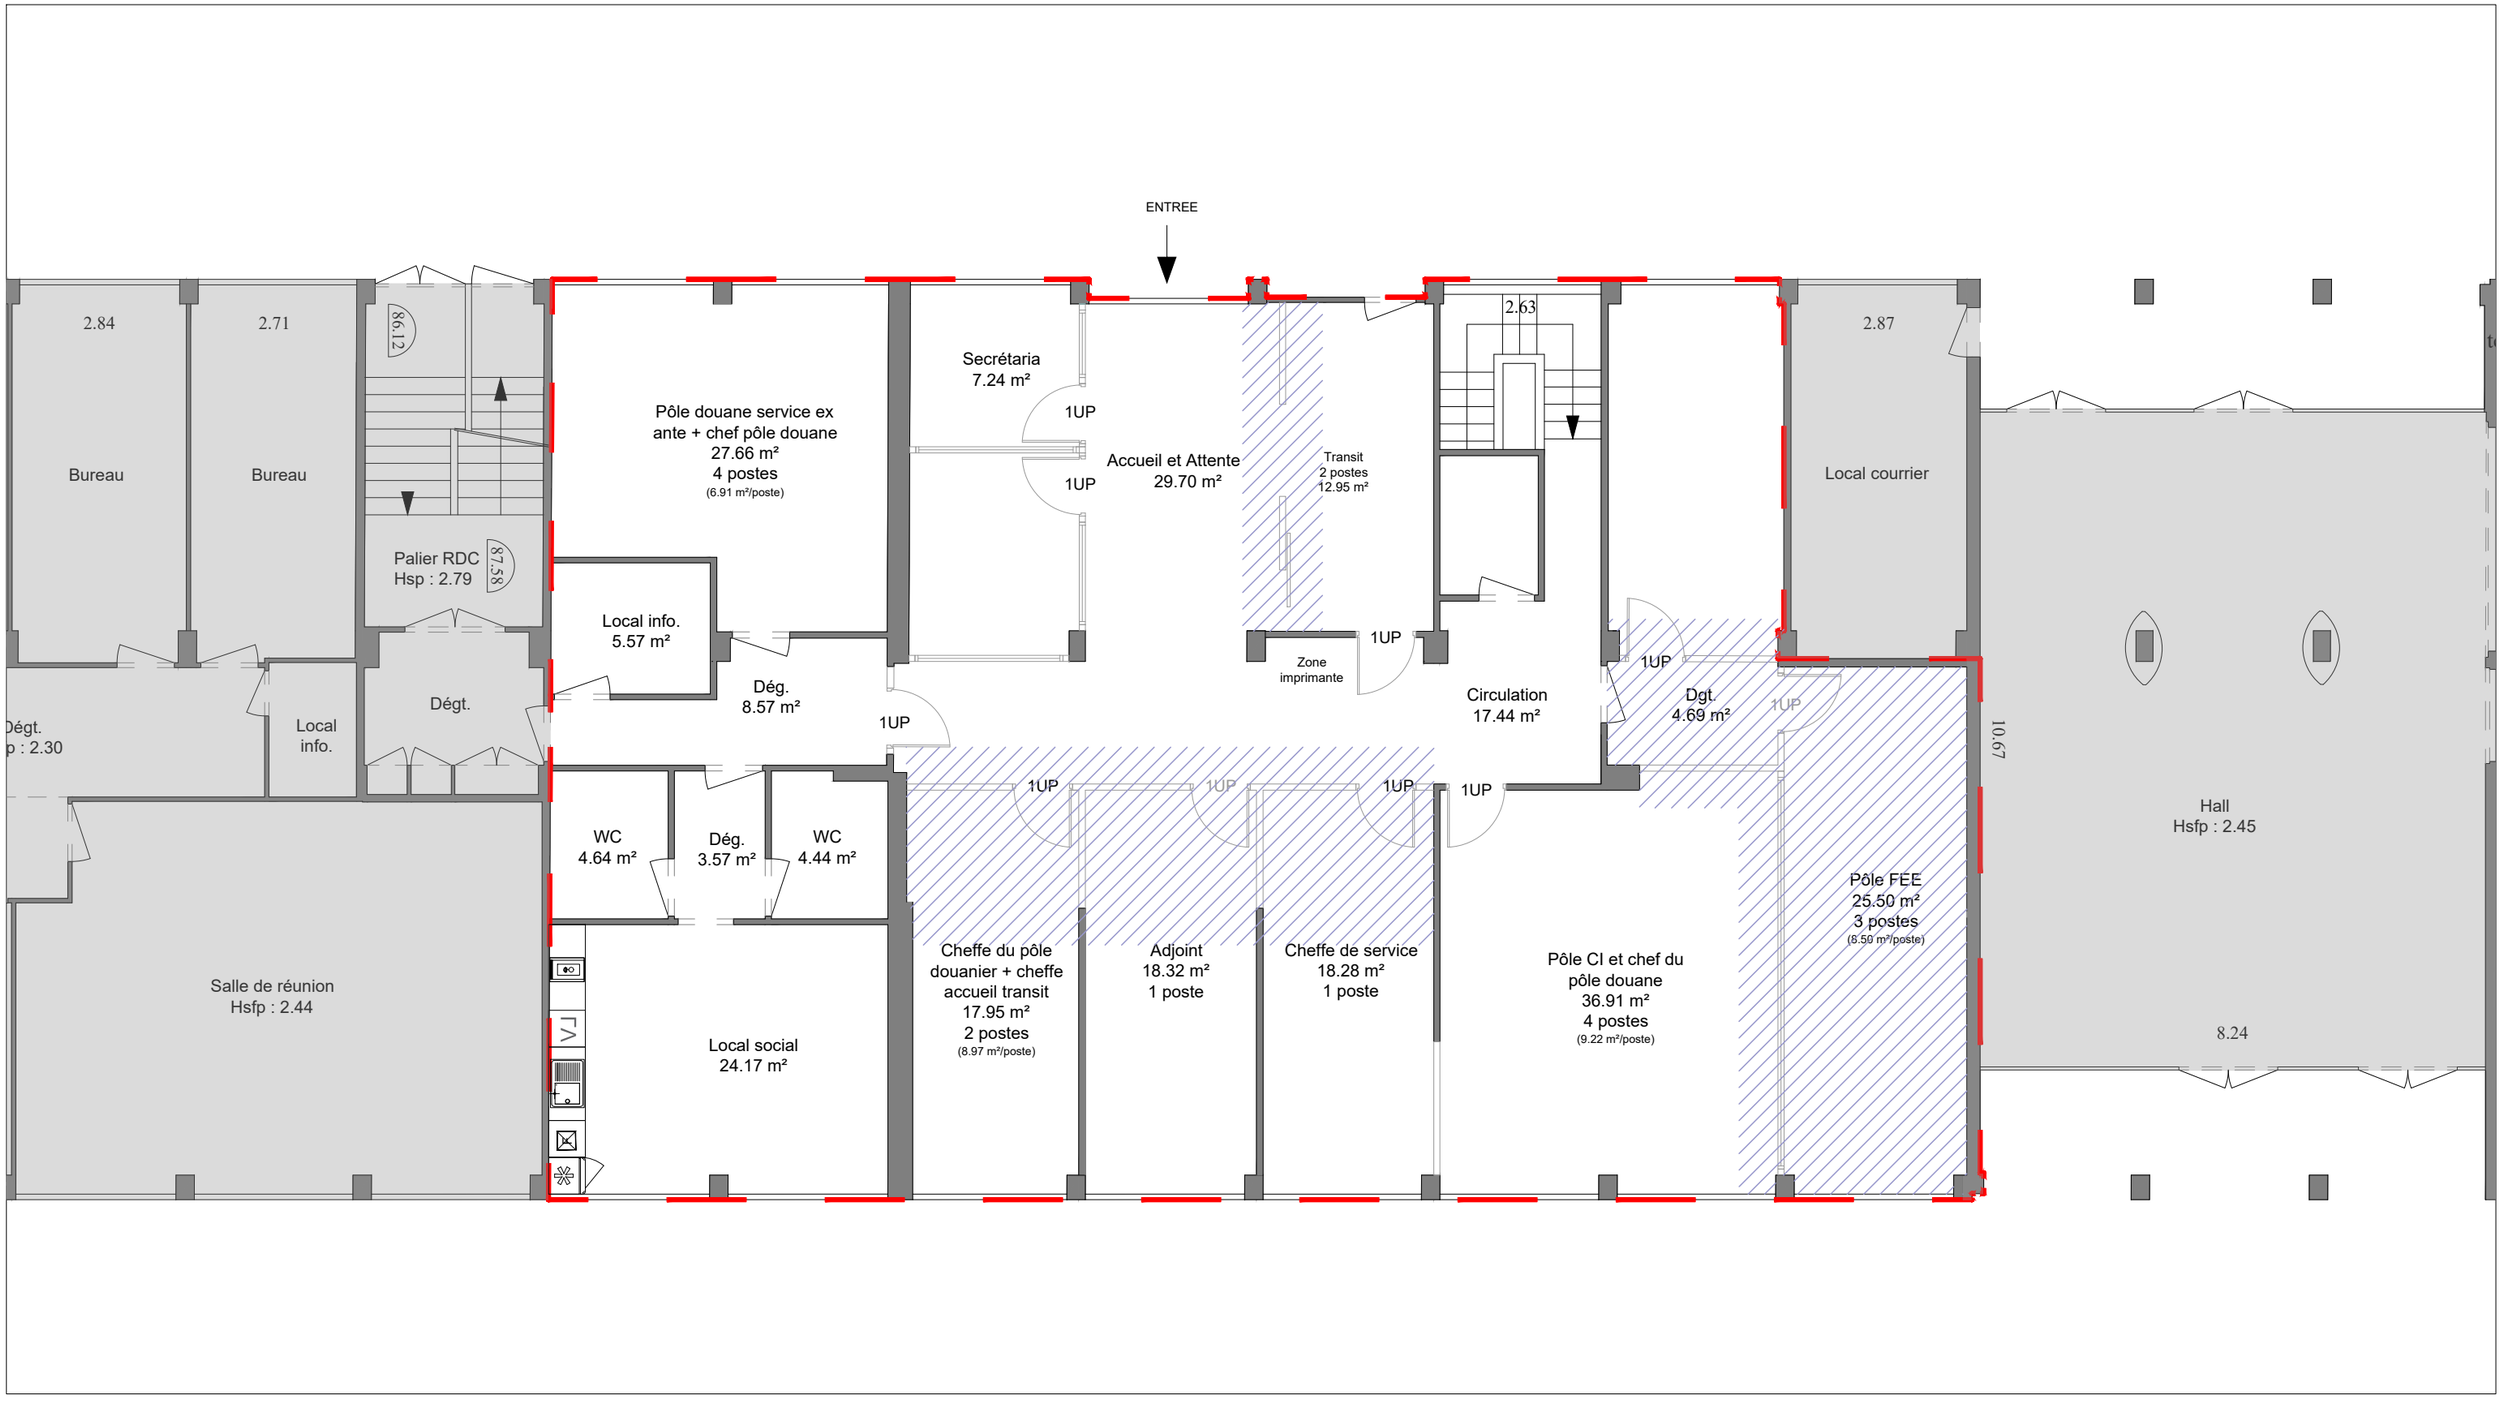


LEGENDE

- Zone du projet
- Zone hors projet
- Reprise faux plafond existant

N

Maître d'oeuvre	Nom de la feuille	Maître d'ouvrage	
LBE ingénierie 101 bis avenue Eugène Delacroix 91210 DRAVEIL tel: 01 69 48 89 45 / fax: 01 69 48 91 44 arnaud. lanvin@lbei.fr	PLAN PROJET AMENAGEMENT FAUX PLAFOND RDC	DIDDI IDF 3-5 Rue de la Corderie 94150 Rungis	DCE PAGE AM.5 ECHELLE 1/75 NOVEMBRE 2026

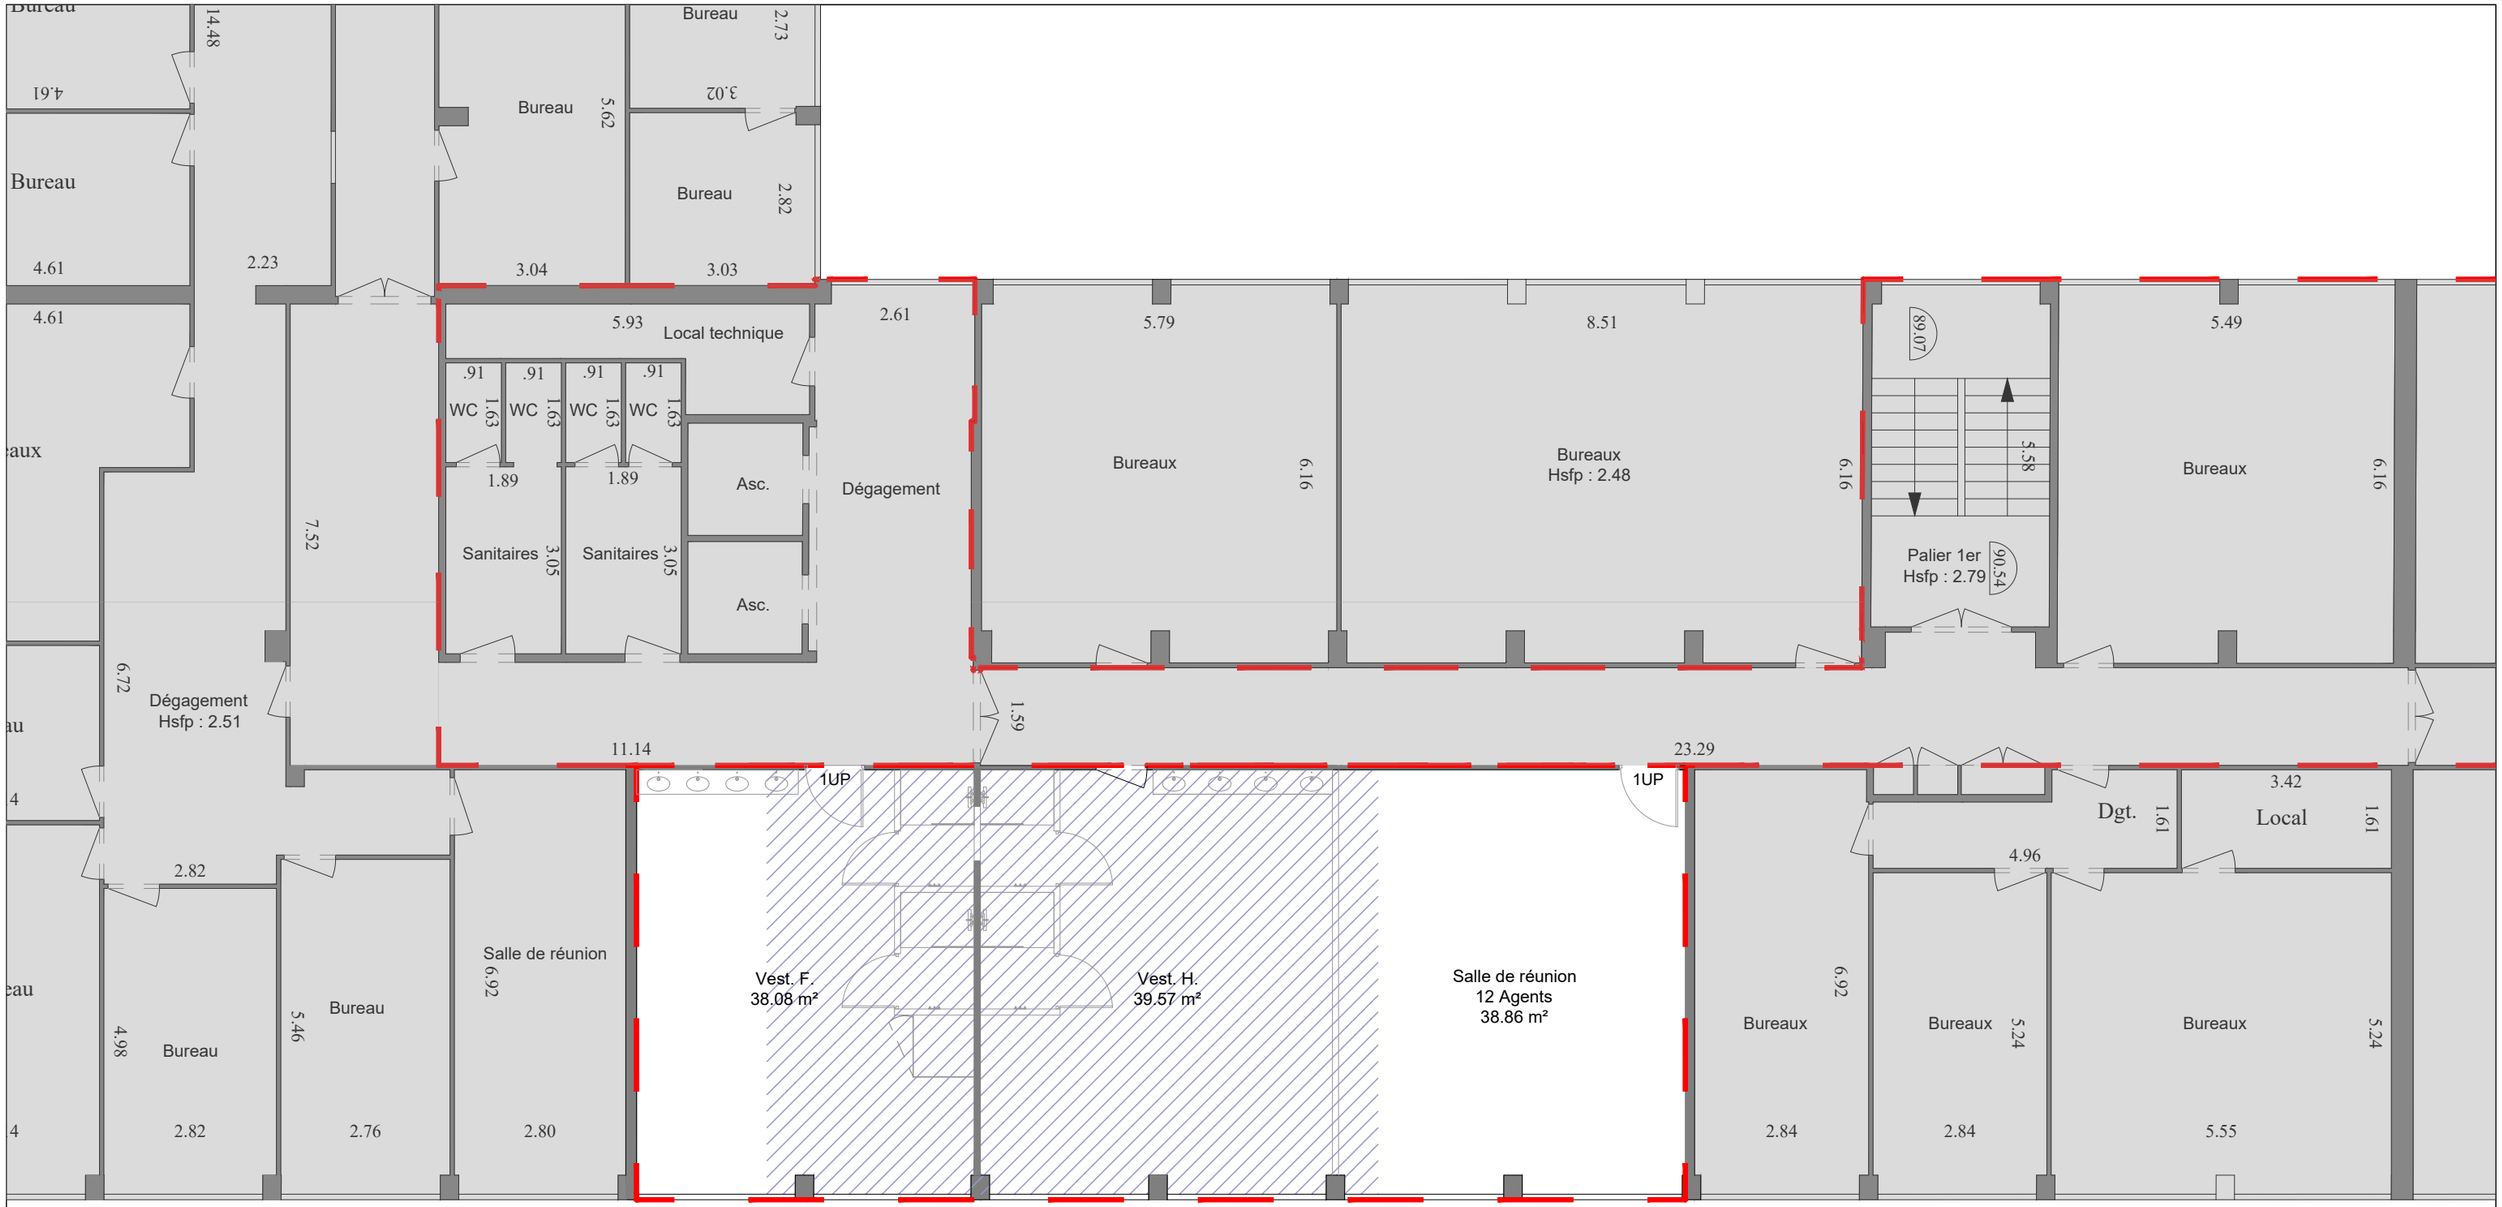


Incidence : intervention en SS4 pour la pose des cornières de rive sur le mur de façade intérieur et le mur latéral de la salle de réunion (voir rapport de repérage amiante)

LEGENDE

- Zone du projet
- Zone hors projet
- Reprise faux plafond existant

N

Maître d'oeuvre	Nom de la feuille	Maître d'ouvrage	
LBE ingénierie 101 bis avenue Eugène Delacroix 91210 DRAVEIL tel: 01 69 48 89 45 / fax: 01 69 48 91 44 arnaud. lanvin@lbei.fr	PLAN PROJET AMENAGEMENT FAUX PLAFOND R+1	DIDDI IDF 3-5 Rue de la Corderie 94150 Rungis	DCE PAGE AM.6 ECHELLE 1/75 NOVEMBRE 2026

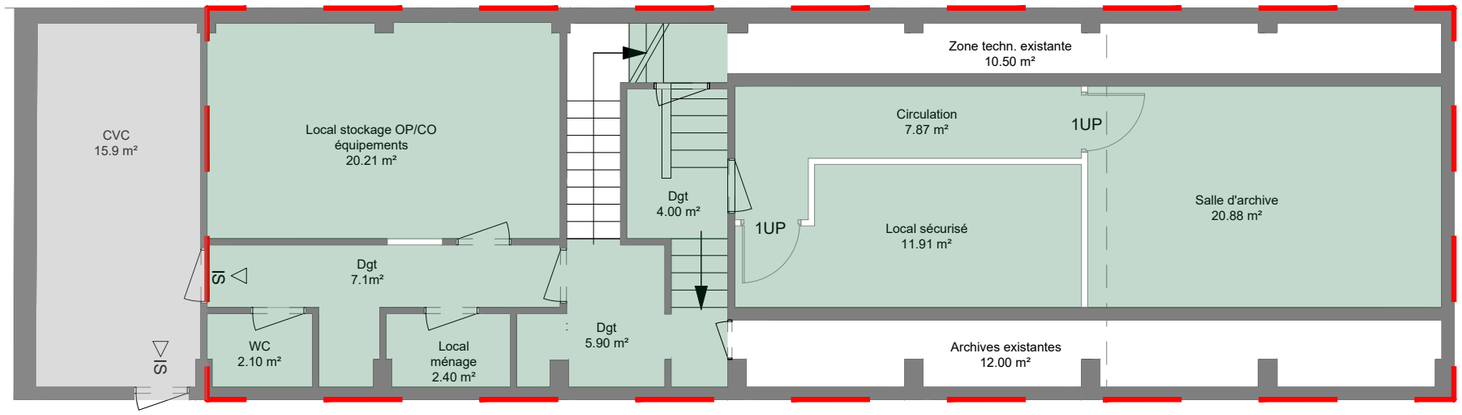

* Effectif maximal de 19 personnes pour l'issue de secours du SS.

Emprise locaux RDC

LEGENDE

Zone du projet

Zone hors projet

Nouveau revêtement de sol souple PVC

N

Maître d'oeuvre	Nom de la feuille	Maître d'ouvrage	
LBE ingénierie 101 bis avenue Eugène Delacroix 91210 DRAVEIL tel: 01 69 48 89 45 / fax: 01 69 48 91 44 arnaud. lanvin@lbei.fr	PLAN PROJET AMENAGEMENT REPERAGE SOL Sous-Sol	DIDDI IDF 3-5 Rue de la Corderie 94150 Rungis	DCE PAGE AM.7 ECHELLE 1/75 NOVEMBRE 2026



LEGENDE


Zone du projet

Zone hors projet

Nouveau revêtement de sol souple PVC, ragréage, barre de seuil et plinthes.

N

Maître d'oeuvre	Nom de la feuille	Maître d'ouvrage	
LBE ingénierie 101 bis avenue Eugène Delacroix 91210 DRAVEIL tel: 01 69 48 89 45 / fax: 01 69 48 91 44 arnaud. lanvin@lbei.fr	PLAN PROJET AMENAGEMENT REPERAGE SOL RDC	DIDDI IDF 3-5 Rue de la Corderie 94150 Rungis	DCE PAGE AM.8 ECHELLE 1/75 NOVEMBRE 2026

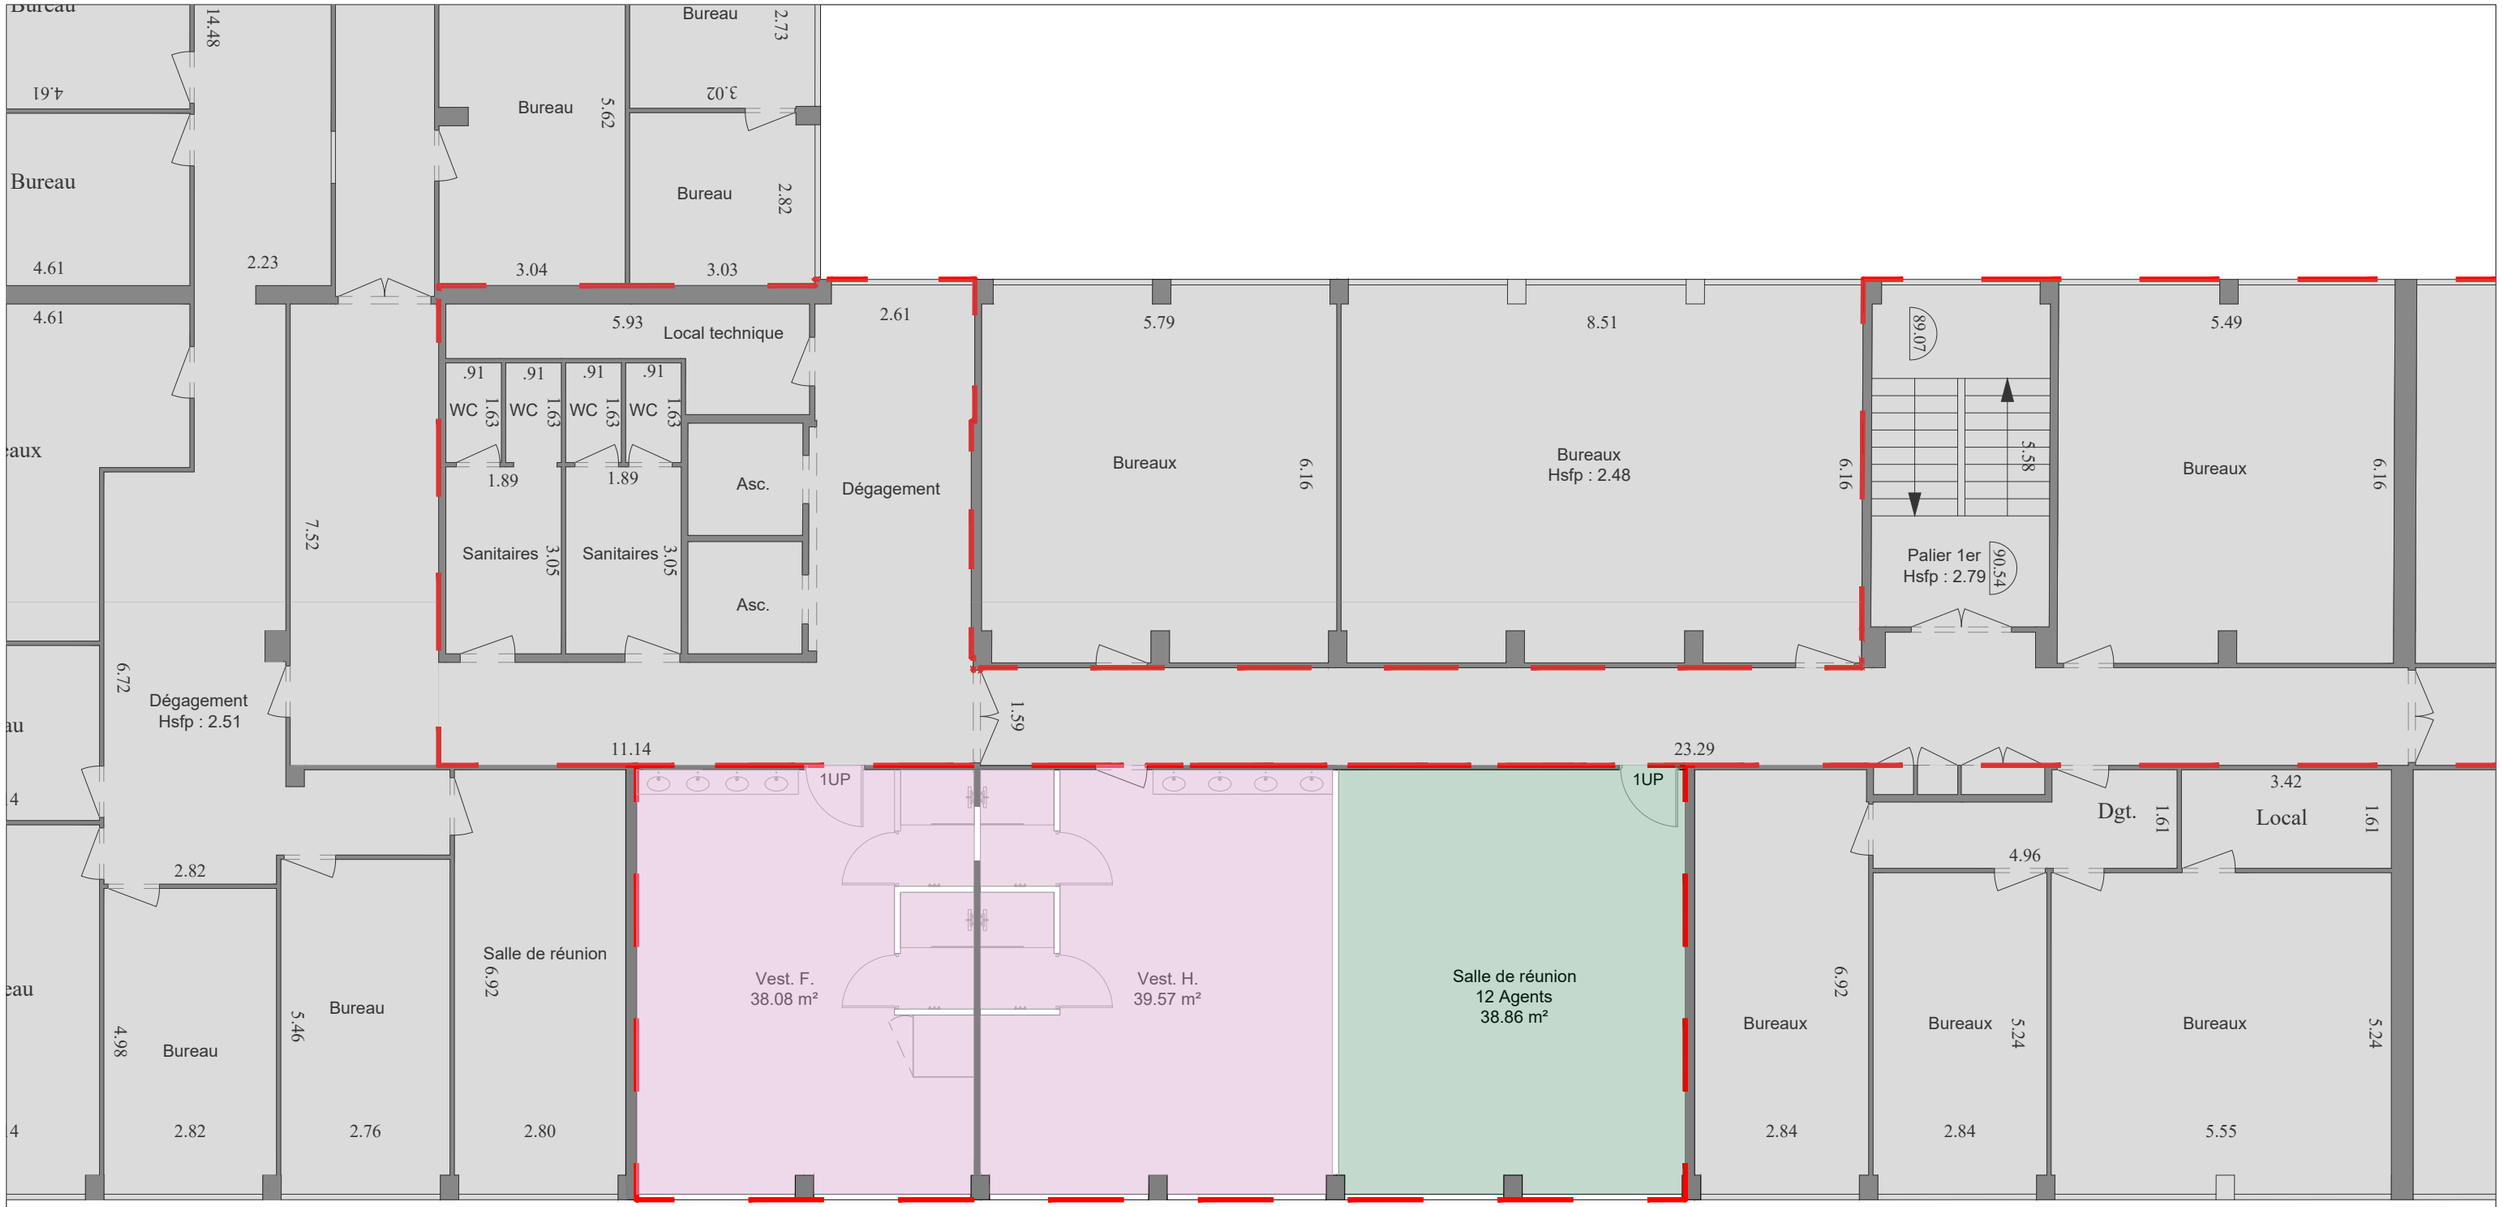


Incidence : intervention en SS4 pour la pose des plinthes sur le mur de façade intérieur et le mur latéral de la salle de réunion (voir rapport de repérage amiante)

LEGENDE

- Zone du projet
- Zone hors projet
- Nouveau revêtement de sol souple PVC
- Nouveau revêtement de sol carrelage

N

Maître d'oeuvre	Nom de la feuille	Maître d'ouvrage	
LBE ingénierie 101 bis avenue Eugène Delacroix 91210 DRAVEIL tel: 01 69 48 89 45 / fax: 01 69 48 91 44 arnaud. lanvin@lbei.fr	PLAN PROJET AMENAGEMENT REPERAGE SOL R+1	DIDDI IDF 3-5 Rue de la Corderie 94150 Rungis	DCE PAGE AM.9 ECHELLE 1/75 NOVEMBRE 2026

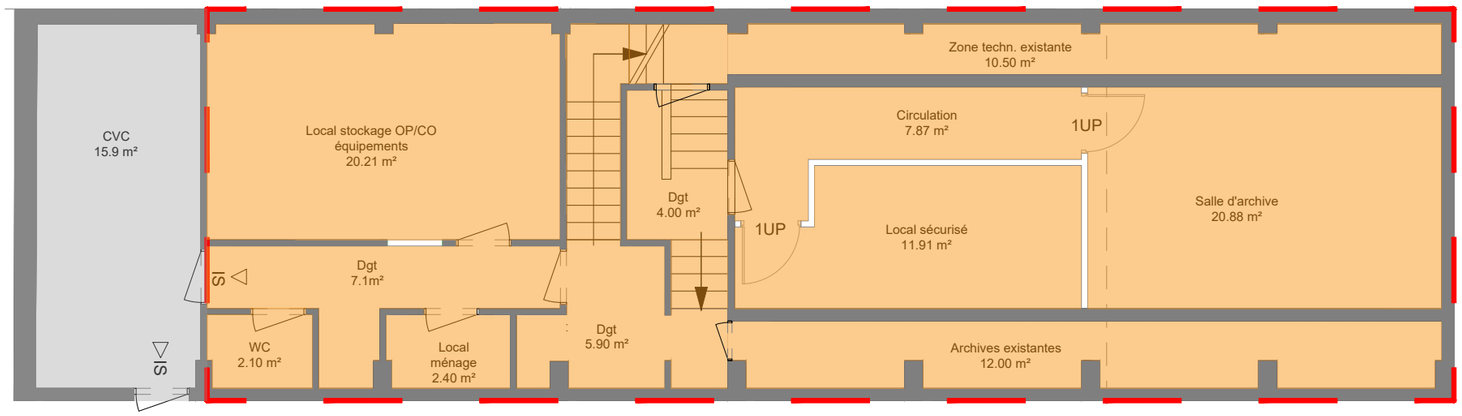

* Effectif maximal de 19 personnes pour l'issue de secours du SS.

Emprise locaux RDC

LEGENDE

Zone du projet

Zone hors projet

Mise en peinture des murs, cloisons, poteaux, éléments en bois, placo, jouées et habillages

N

Maître d'oeuvre	Nom de la feuille	Maître d'ouvrage	
LBE INGENIERIE LBE ingénierie 101 bis avenue Eugène Delacroix 91210 DRAVEIL tel: 01 69 48 89 45 / fax: 01 69 48 91 44 arnaud. lanvin@lbei.fr	PLAN PROJET AMENAGEMENT PEINTURE Sous-Sol	DOUANES & DROITS INDIRECTS DIDDI IDF 3-5 Rue de la Corderie 94150 Rungis	DCE PAGE AM.10 ECHELLE 1/75 NOVEMBRE 2026



LEGENDE

- Zone du projet
- Zone hors projet
- Faïence carrelage 60x30 mm
- Mise en peinture des murs, cloisons, poteaux, éléments en bois, placo, jouées et habillages

N

Maître d'oeuvre	Nom de la feuille	Maître d'ouvrage	
LBE INGENIERIE LBE ingénierie 101 bis avenue Eugène Delacroix 91210 DRAVEIL tel: 01 69 48 89 45 / fax: 01 69 48 91 44 arnaud. lanvin@lbei.fr	PLAN PROJET AMENAGEMENT PEINTURE RDC	DOUANES & DROITS INDIRECTS DIDDI IDF 3-5 Rue de la Corderie 94150 Rungis	DCE PAGE AM.11 ECHELLE 1/75 NOVEMBRE 2026



Incidence : intervention en SS4 pour la peinture du mur de façade intérieur et le mur latéral de la salle de réunion (voir rapport de repérage amiante)

LEGENDE

- Zone du projet
- Zone hors projet
- Faïence carrelage 60x30 mm
- Mise en peinture des murs, cloisons, poteaux, éléments en bois, placo, jouées et habillages

N

Maître d'oeuvre	Nom de la feuille	Maître d'ouvrage	
LBE INGENIERIE LBE ingénierie 101 bis avenue Eugène Delacroix 91210 DRAVEIL tel: 01 69 48 89 45 / fax: 01 69 48 91 44 arnaud. lanvin@lbei.fr	PLAN PROJET AMENAGEMENT PEINTURE R+1	DOUANES & DROITS INDIRECTS DIDDI IDF 3-5 Rue de la Corderie 94150 Rungis	DCE PAGE AM.12 ECHELLE 1/75 NOVEMBRE 2026