
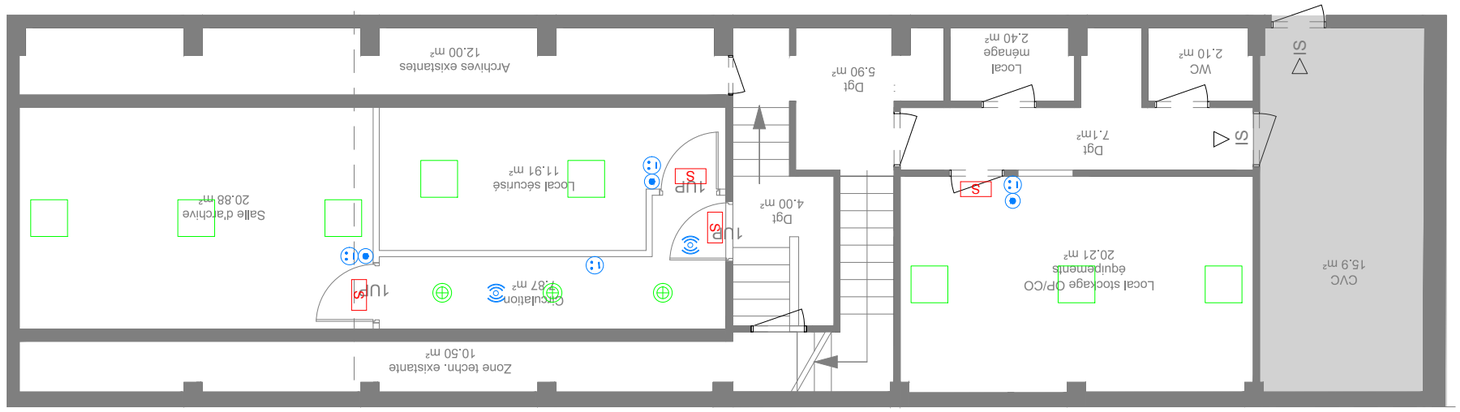


LEGENDE

	Luminaire encastré type BACKLIT LED PANEL de chez REVOLUM ou équivalent, 3000K, 3960lm, 36W, DALI, RG0, UGR<16		Poste travail bureau 3 PC normales, 3 PC détrompées, 1 RJ45 6A
	Downlight REV13 de chez REVOLUM ou équivalent, 3000K, 1317lm 14W, UGR<19, 140mm, IRC>80		Poste travail imprimante/écran : 1 PC normale, 2 RJ45 6A
	Spot type SMOOTH, marque LUMIPARTS ou équivalent, 6W, IP65, 3000K, 50000h, Classe III, IRC>80, 550lm		Poste borne Wi-fi 1 RJ45, implantée à 2,00 m de hauteur
	Parc etanche SR05, marque REVOLUM ou équivalent, 4000K, 36W, 4320lm, IP66, IK10, 50000h		Poste visioconférence 2PC, 2RJ45
S	Bloc d'évacuation 45lm, 1H, type : SATI		Baie VDI existante
	Colonne pour poste de travail, type AXXE-DC, marque Ensto		Flash lumineux
	Descente et Goulotte pour poste de travail, type GBD, marque Hager		Sirène détection incendie
	Tableau général basse tension		Déclencheur manuel
	Alimentation en attente (sortie de câbles)		Interrupteur détecteur autonome, détection infrarouge 360 °
	Prise de service 10/16 A 2P+T		Bouton poussoir sur variateur

N

Maître d'oeuvre	Nom de la feuille	Maître d'ouvrage	
LBE INGENIERIE LBE ingénierie 101 bis avenue Eugène Delacroix 91210 DRAVEIL tel: 01 69 48 89 45 / fax: 01 69 48 91 44 arnaud. lanvin@lbei.fr	PLAN PROJET Electricité R-1	DOUANES & DROITS INDIRECTS DIDDI IDF 3-5 Rue de la Corderie 94150 Rungis	DCE PAGE EL.1 ECHELLE 1/100 NOVEMBRE 2026

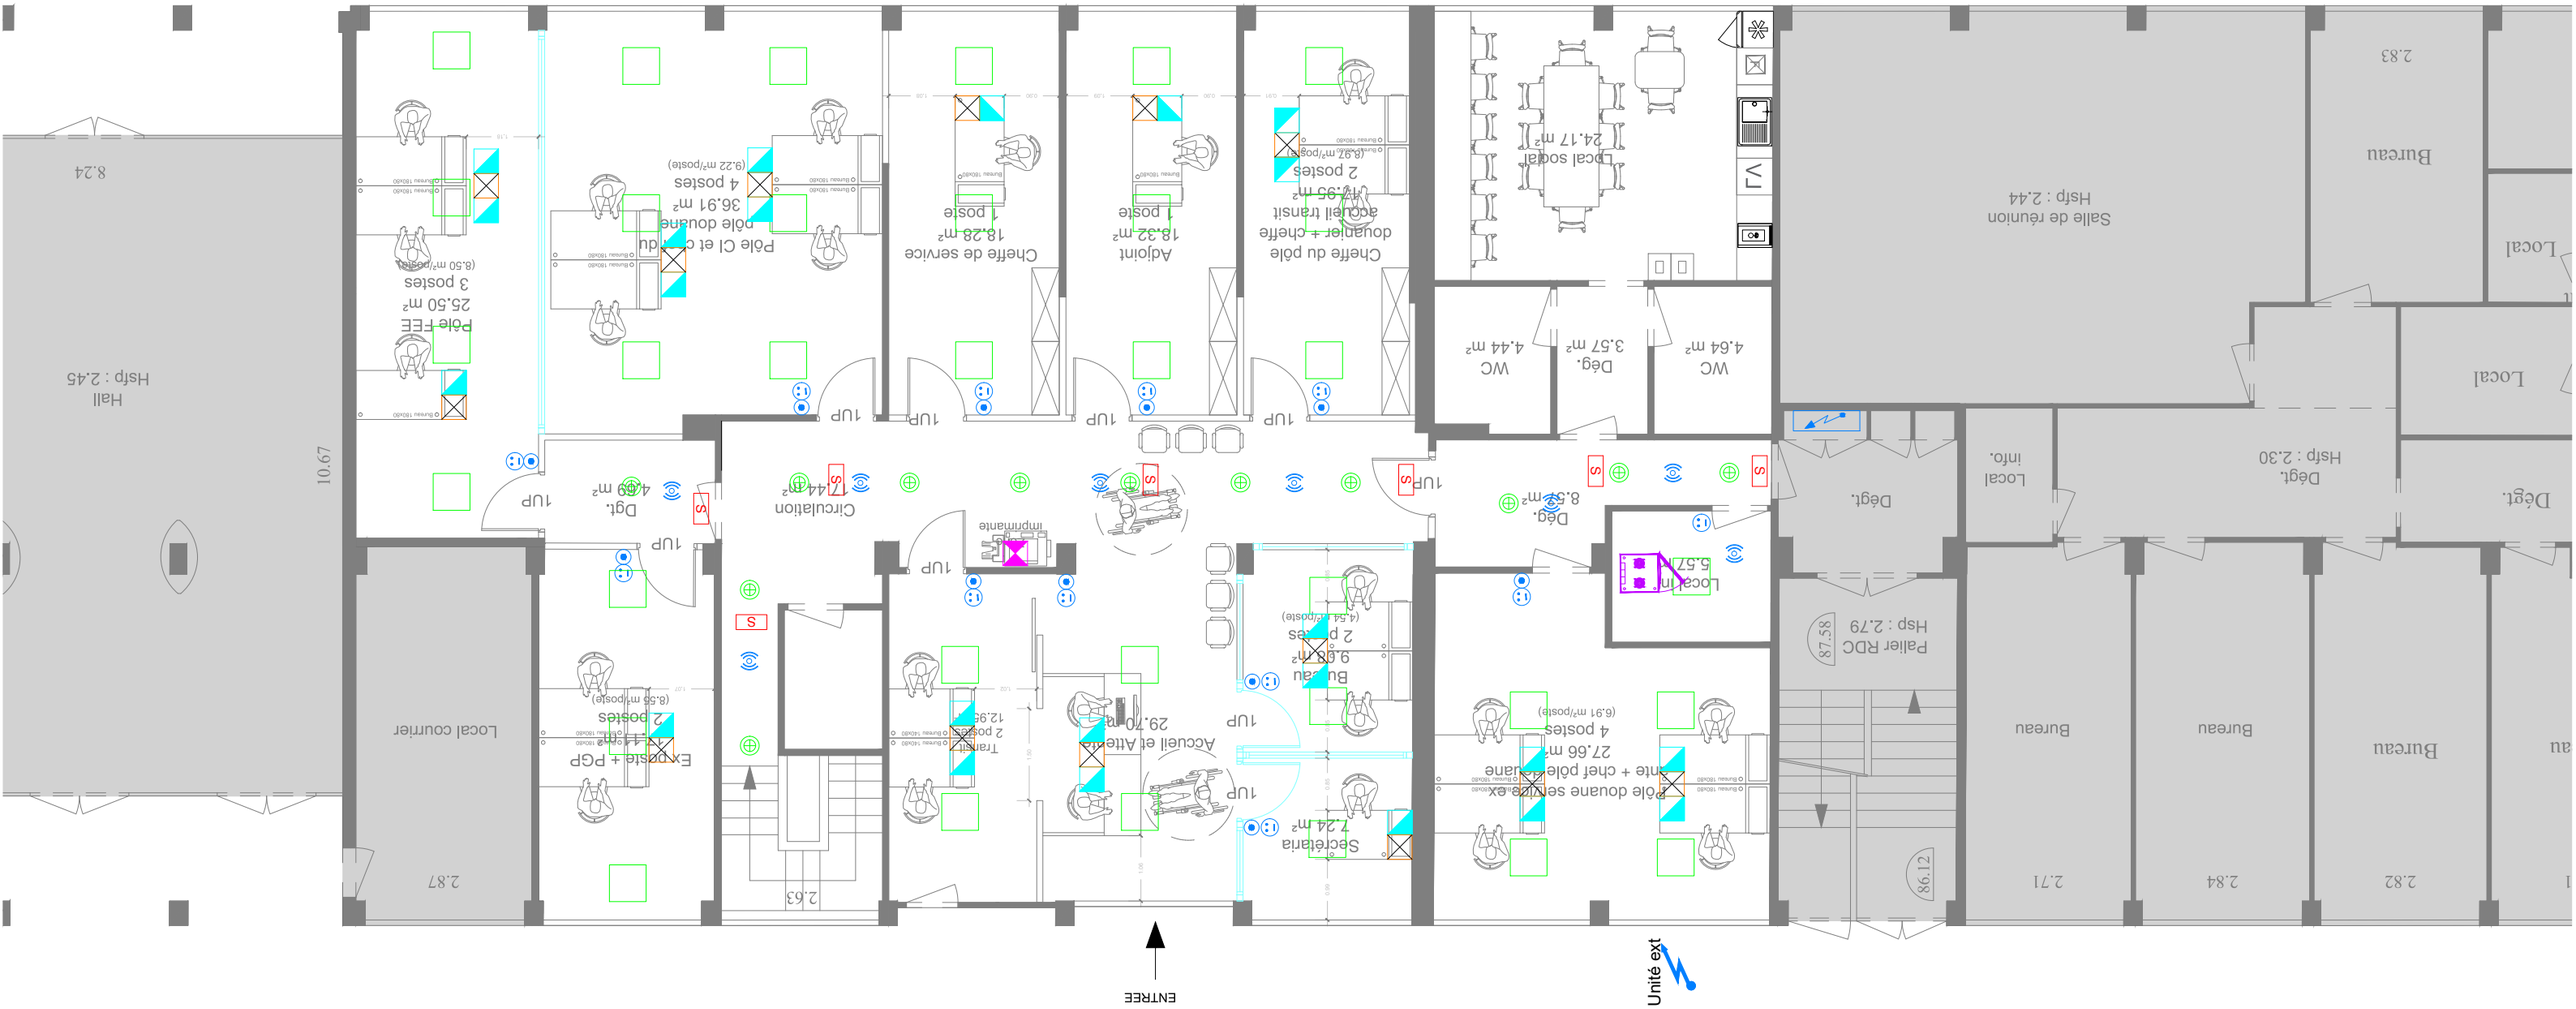


LEGENDE

	Luminaire encastré type BACKLIT LED PANEL de chez REVOLUM ou équivalent, 3000K, 3960lm, 36W, DALI, RG0, UGR<16		Poste travail bureau 3 PC normales, 3 PC détrompées, 1 RJ45 6A
	Downlight REV13 de chez REVOLUM ou équivalent, 3000K, 1317lm 14W, UGR<19, 140mm, IRC>80		Poste travail imprimante/écran : 1 PC normale, 2 RJ45 6A
	Spot type SMOOTH, marque LUMIPARTS ou équivalent, 6W, IP65, 3000K, 50000h, Classe III, IRC>80, 550lm		Poste borne Wi-fi 1 RJ45, implantée à 2,00 m de hauteur
	Parc etanche SR05, marque REVOLUM ou équivalent, 4000K, 36W, 4320lm, IP66, IK10, 50000h		Poste visioconférence 2PC, 2RJ45
S	Bloc d'évacuation 45lm, 1H, type : SATI		Baie VDI existante
	Colonne pour poste de travail, type AXXE-DC, marque Ensto		Flash lumineux
	Descente et Goulotte pour poste de travail, type GBD, marque Hager		Sirène détection incendie
	Tableau général basse tension		Déclencheur manuel
	Alimentation en attente (sortie de câbles)		Interrupteur détecteur autonome, détection infrarouge 360 °
	Prise de service 10/16 A 2P+T		Bouton poussoir sur variateur

N

Maître d'oeuvre	Nom de la feuille	Maître d'ouvrage	
LBE INGENIERIE LBE ingénierie 101 bis avenue Eugène Delacroix 91210 DRAVEIL tel: 01 69 48 89 45 / fax: 01 69 48 91 44 arnaud. lanvin@lbei.fr	PLAN PROJET Electricité RDC	DOUANES & DROITS INDIRECTS DIDDI IDF 3-5 Rue de la Corderie 94150 Rungis	DCE PAGE EL.2 ECHELLE 1/100 NOVEMBRE 2026

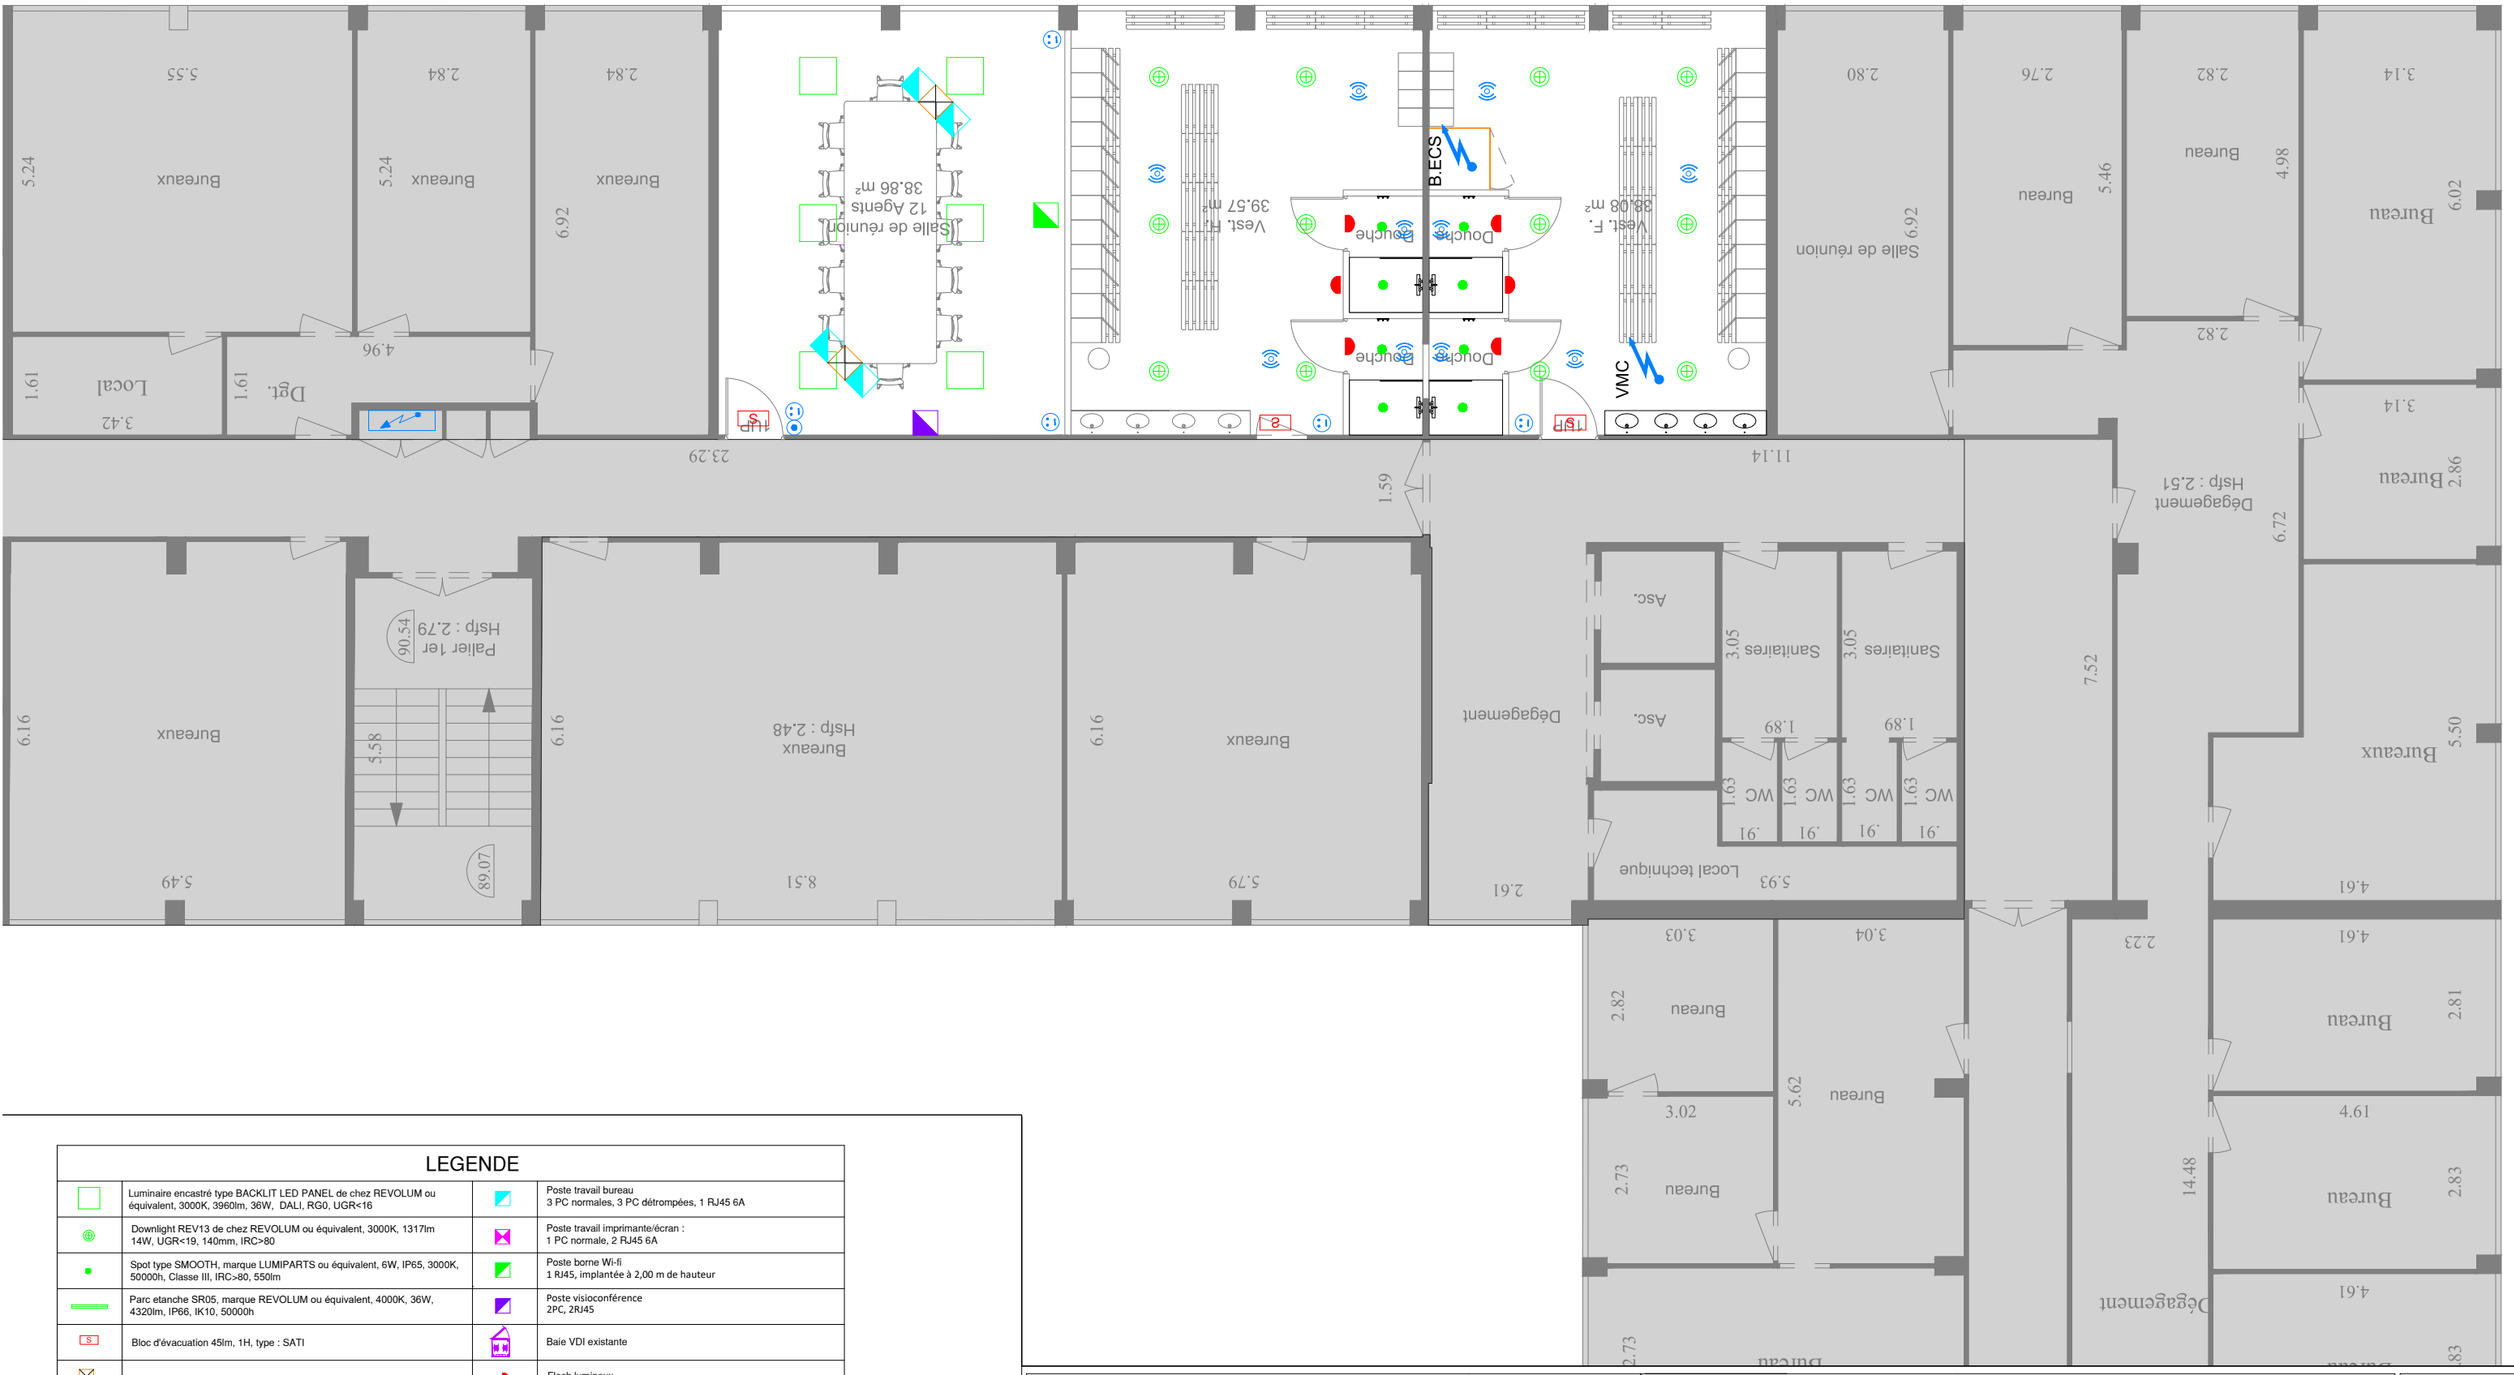

LEGENDE

	Luminaire encastré type BACKLIT LED PANEL de chez REVOLUM ou équivalent, 3000K, 3960lm, 36W, DALI, RG0, UGR<16		Poste travail bureau 3 PC normales, 3 PC détrompées, 1 RJ45 6A
	Downlight REV13 de chez REVOLUM ou équivalent, 3000K, 1317lm 14W, UGR<19, 140mm, IRC>80		Poste travail imprimante/écran : 1 PC normale, 2 RJ45 6A
	Spot type SMOOTH, marque LUMIPARTS ou équivalent, 6W, IP65, 3000K, 50000h, Classe III, IRC>80, 550lm		Poste borne Wi-fi 1 RJ45, implantée à 2,00 m de hauteur
	Parc etanche SR05, marque REVOLUM ou équivalent, 4000K, 36W, 4320lm, IP66, IK10, 50000h		Poste visioconférence 2PC, 2RJ45
S	Bloc d'évacuation 45lm, 1H, type : SATI		Baie VDI existante
	Colonne pour poste de travail, type AXXE-DC, marque Ensto		Flash lumineux
	Descente et Goulotte pour poste de travail, type GBD, marque Hager		Sirène détection incendie
	Tableau général basse tension		Déclencheur manuel
	Alimentation en attente (sortie de câbles)		Interrupteur détecteur autonome, détection infrarouge 360 °
	Prise de service 10/16 A 2P+T		Bouton poussoir sur variateur

N

Maître d'oeuvre	Nom de la feuille	Maître d'ouvrage	
LBE INGENIERIE LBE ingénierie 101 bis avenue Eugène Delacroix 91210 DRAVEIL tel: 01 69 48 89 45 / fax: 01 69 48 91 44 arnaud. lanvin@lbei.fr	PLAN PROJET Electricité RDC	DOUANES & DROITS INDIRECTS DIDDI IDF 3-5 Rue de la Corderie 94150 Rungis	DCE PAGE EL.3 ECHELLE 1/100 NOVEMBRE 2026