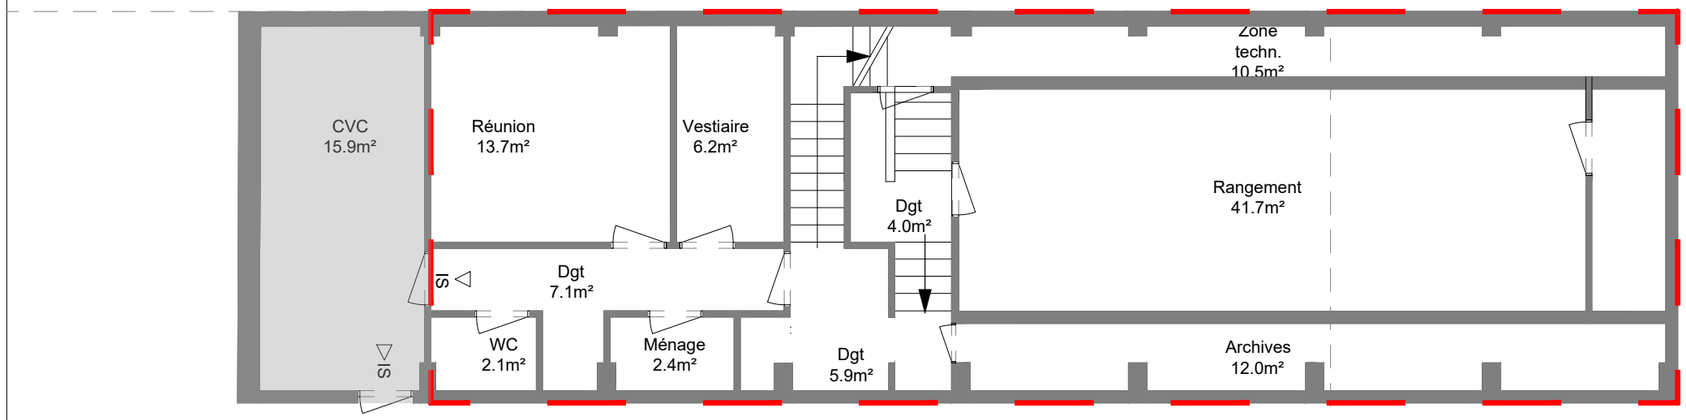


Emprise locaux RDC


LEGENDE

Zone du projet

Zone hors projet

N

Maître d'oeuvre	Nom de la feuille	Maître d'ouvrage	
LBE ingénierie 101 bis avenue Eugène Delacroix 91210 DRAVEIL tel: 01 69 48 89 45 / fax: 01 69 48 91 44 arnaud. lanvin@lbei.fr	PLAN EXISTANT Sous-Sol	DIDDI IDF 3-5 Rue de la Corderie 94150 Rungis	DCE PAGE EX.1 ECHELLE 1/100 NOVEMBRE 2026

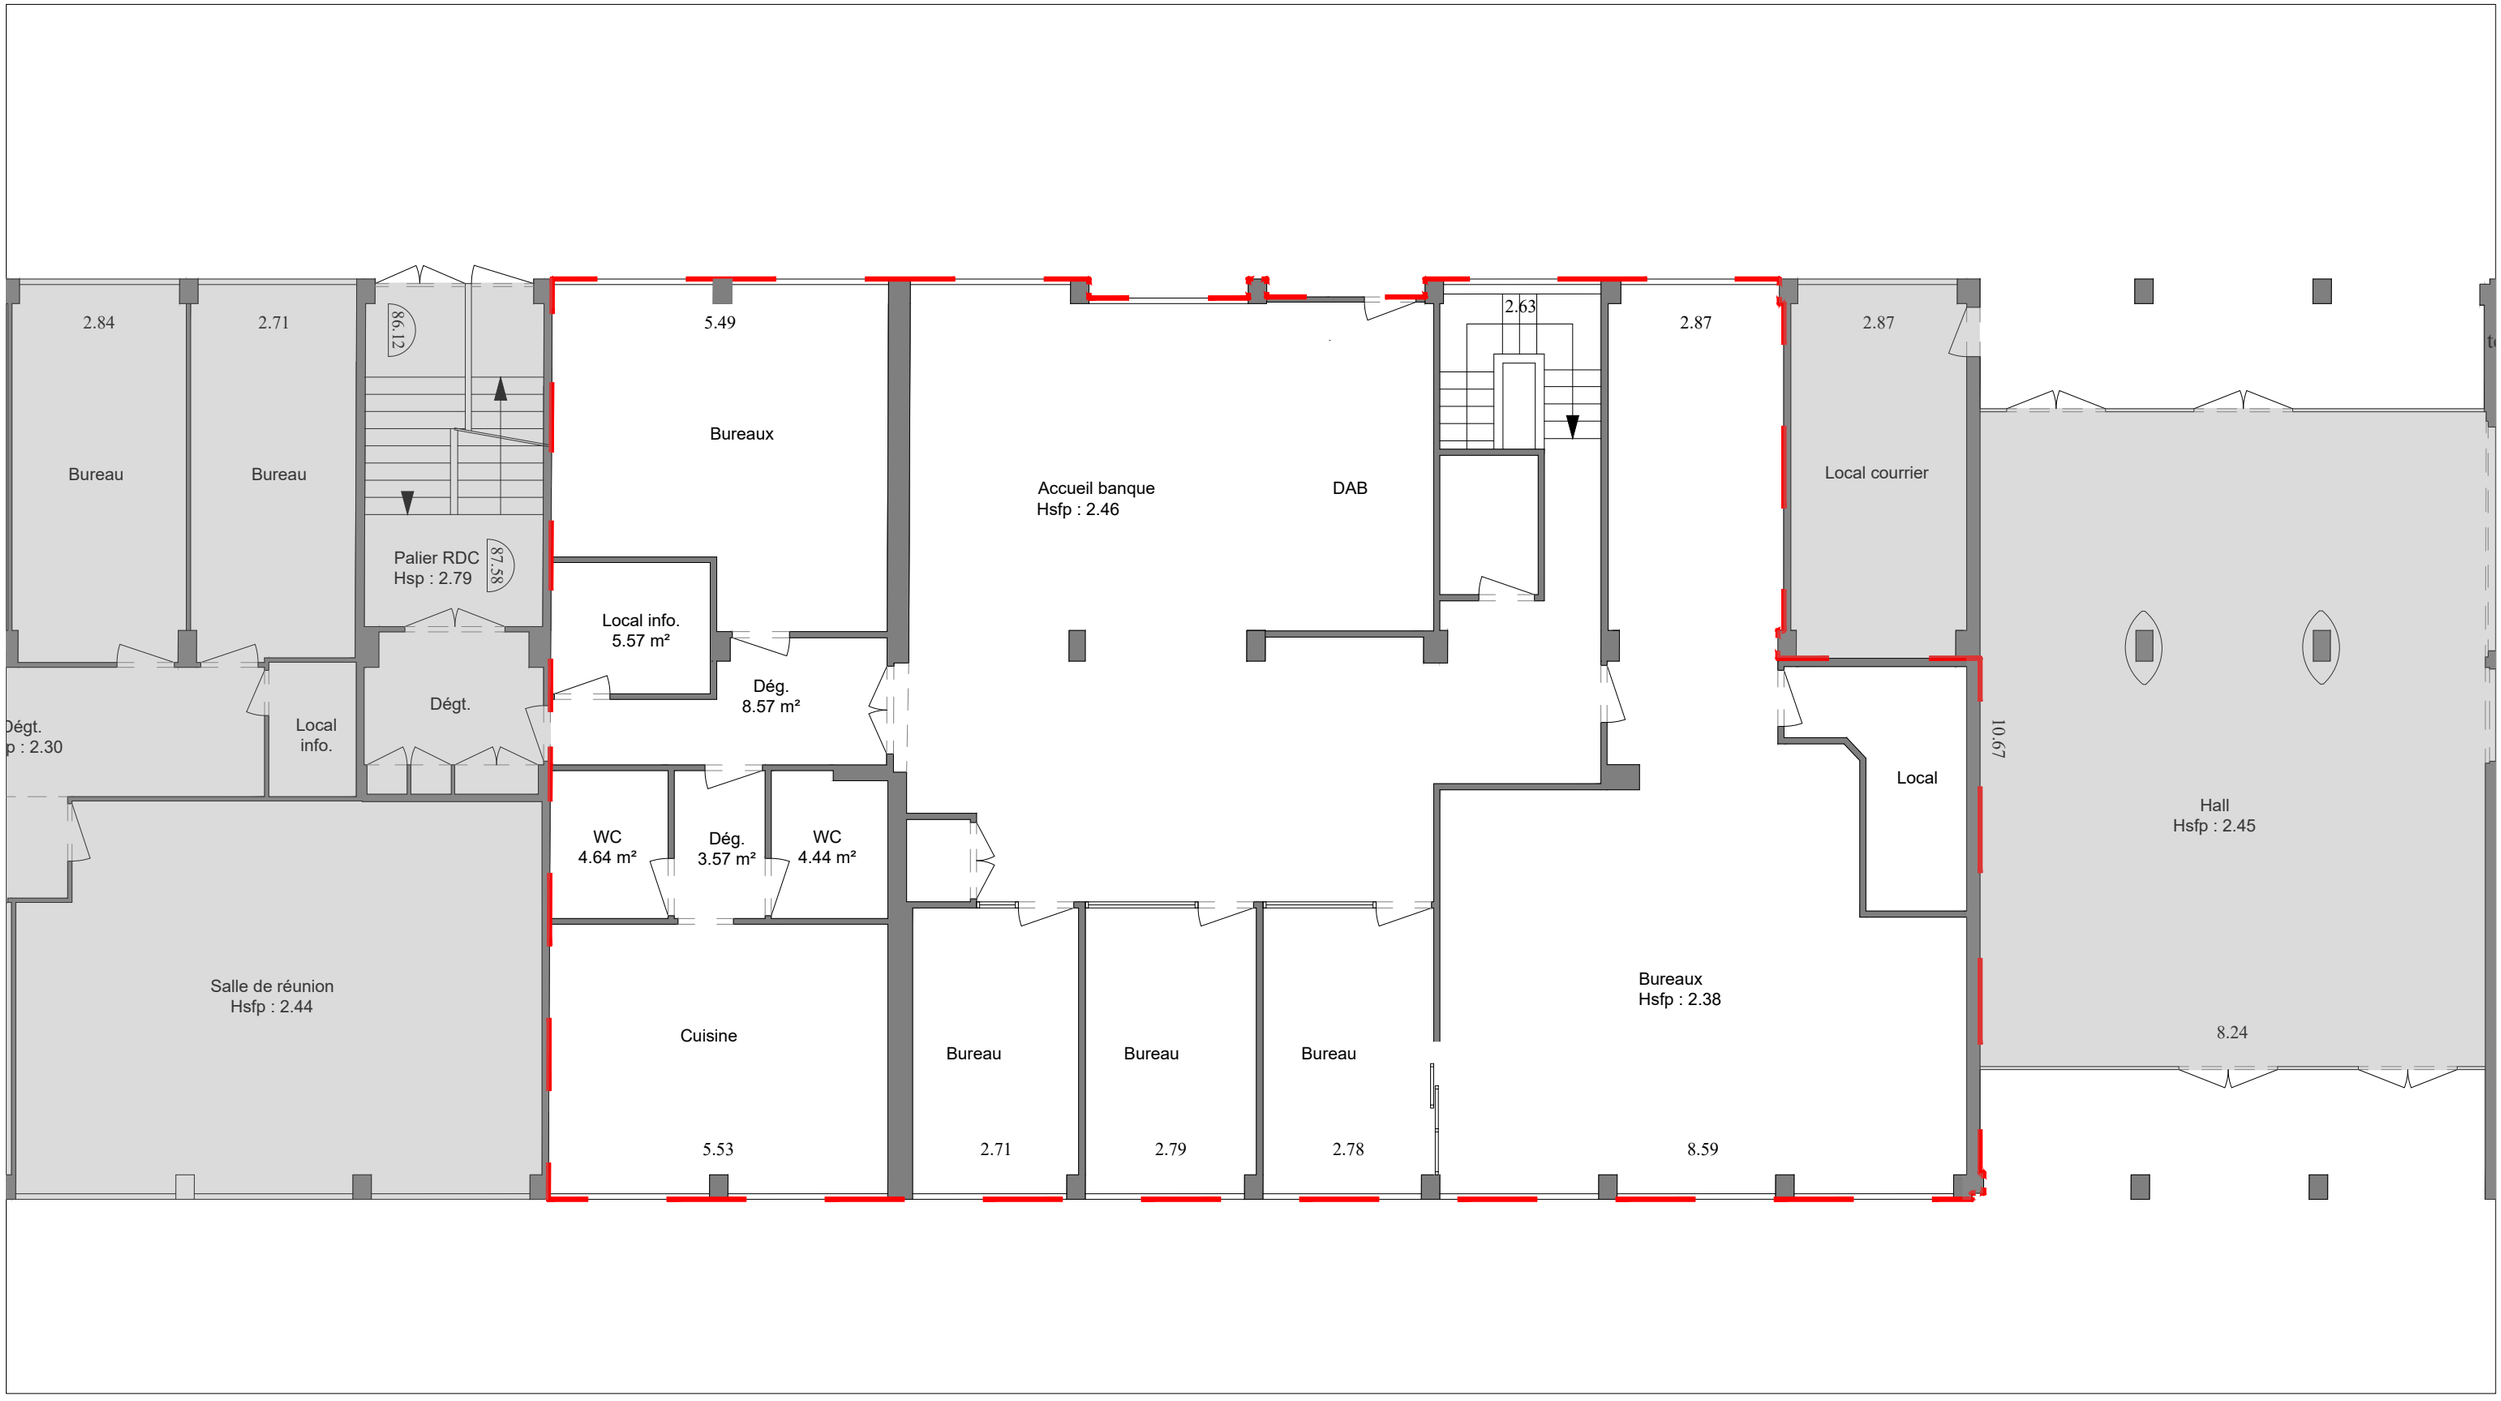

LEGENDE

Zone du projet

Zone hors projet

N

Maître d'oeuvre	Nom de la feuille	Maître d'ouvrage	
LBE INGENIERIE LBE ingénierie 101 bis avenue Eugène Delacroix 91210 DRAVEIL tel: 01 69 48 89 45 / fax: 01 69 48 91 44 arnaud. lanvin@lbei.fr	PLAN EXISTANT RDC	DOUANES & DROITS INDIRECTS DIDDI IDF 3-5 Rue de la Corderie 94150 Rungis	DCE PAGE EX.2 ECHELLE 1/100 NOVEMBRE 2026



LEGENDE

Zone du projet

Zone hors projet

N

Maître d'oeuvre	Nom de la feuille	Maître d'ouvrage	
LBE ingénierie 101 bis avenue Eugène Delacroix 91210 DRAVEIL tel: 01 69 48 89 45 / fax: 01 69 48 91 44 arnaud. lanvin@lbei.fr	PLAN EXISTANT R+1	DIDDI IDF 3-5 Rue de la Corderie 94150 Rungis	DCE PAGE EX.3 ECHELLE 1/100 NOVEMBRE 2026