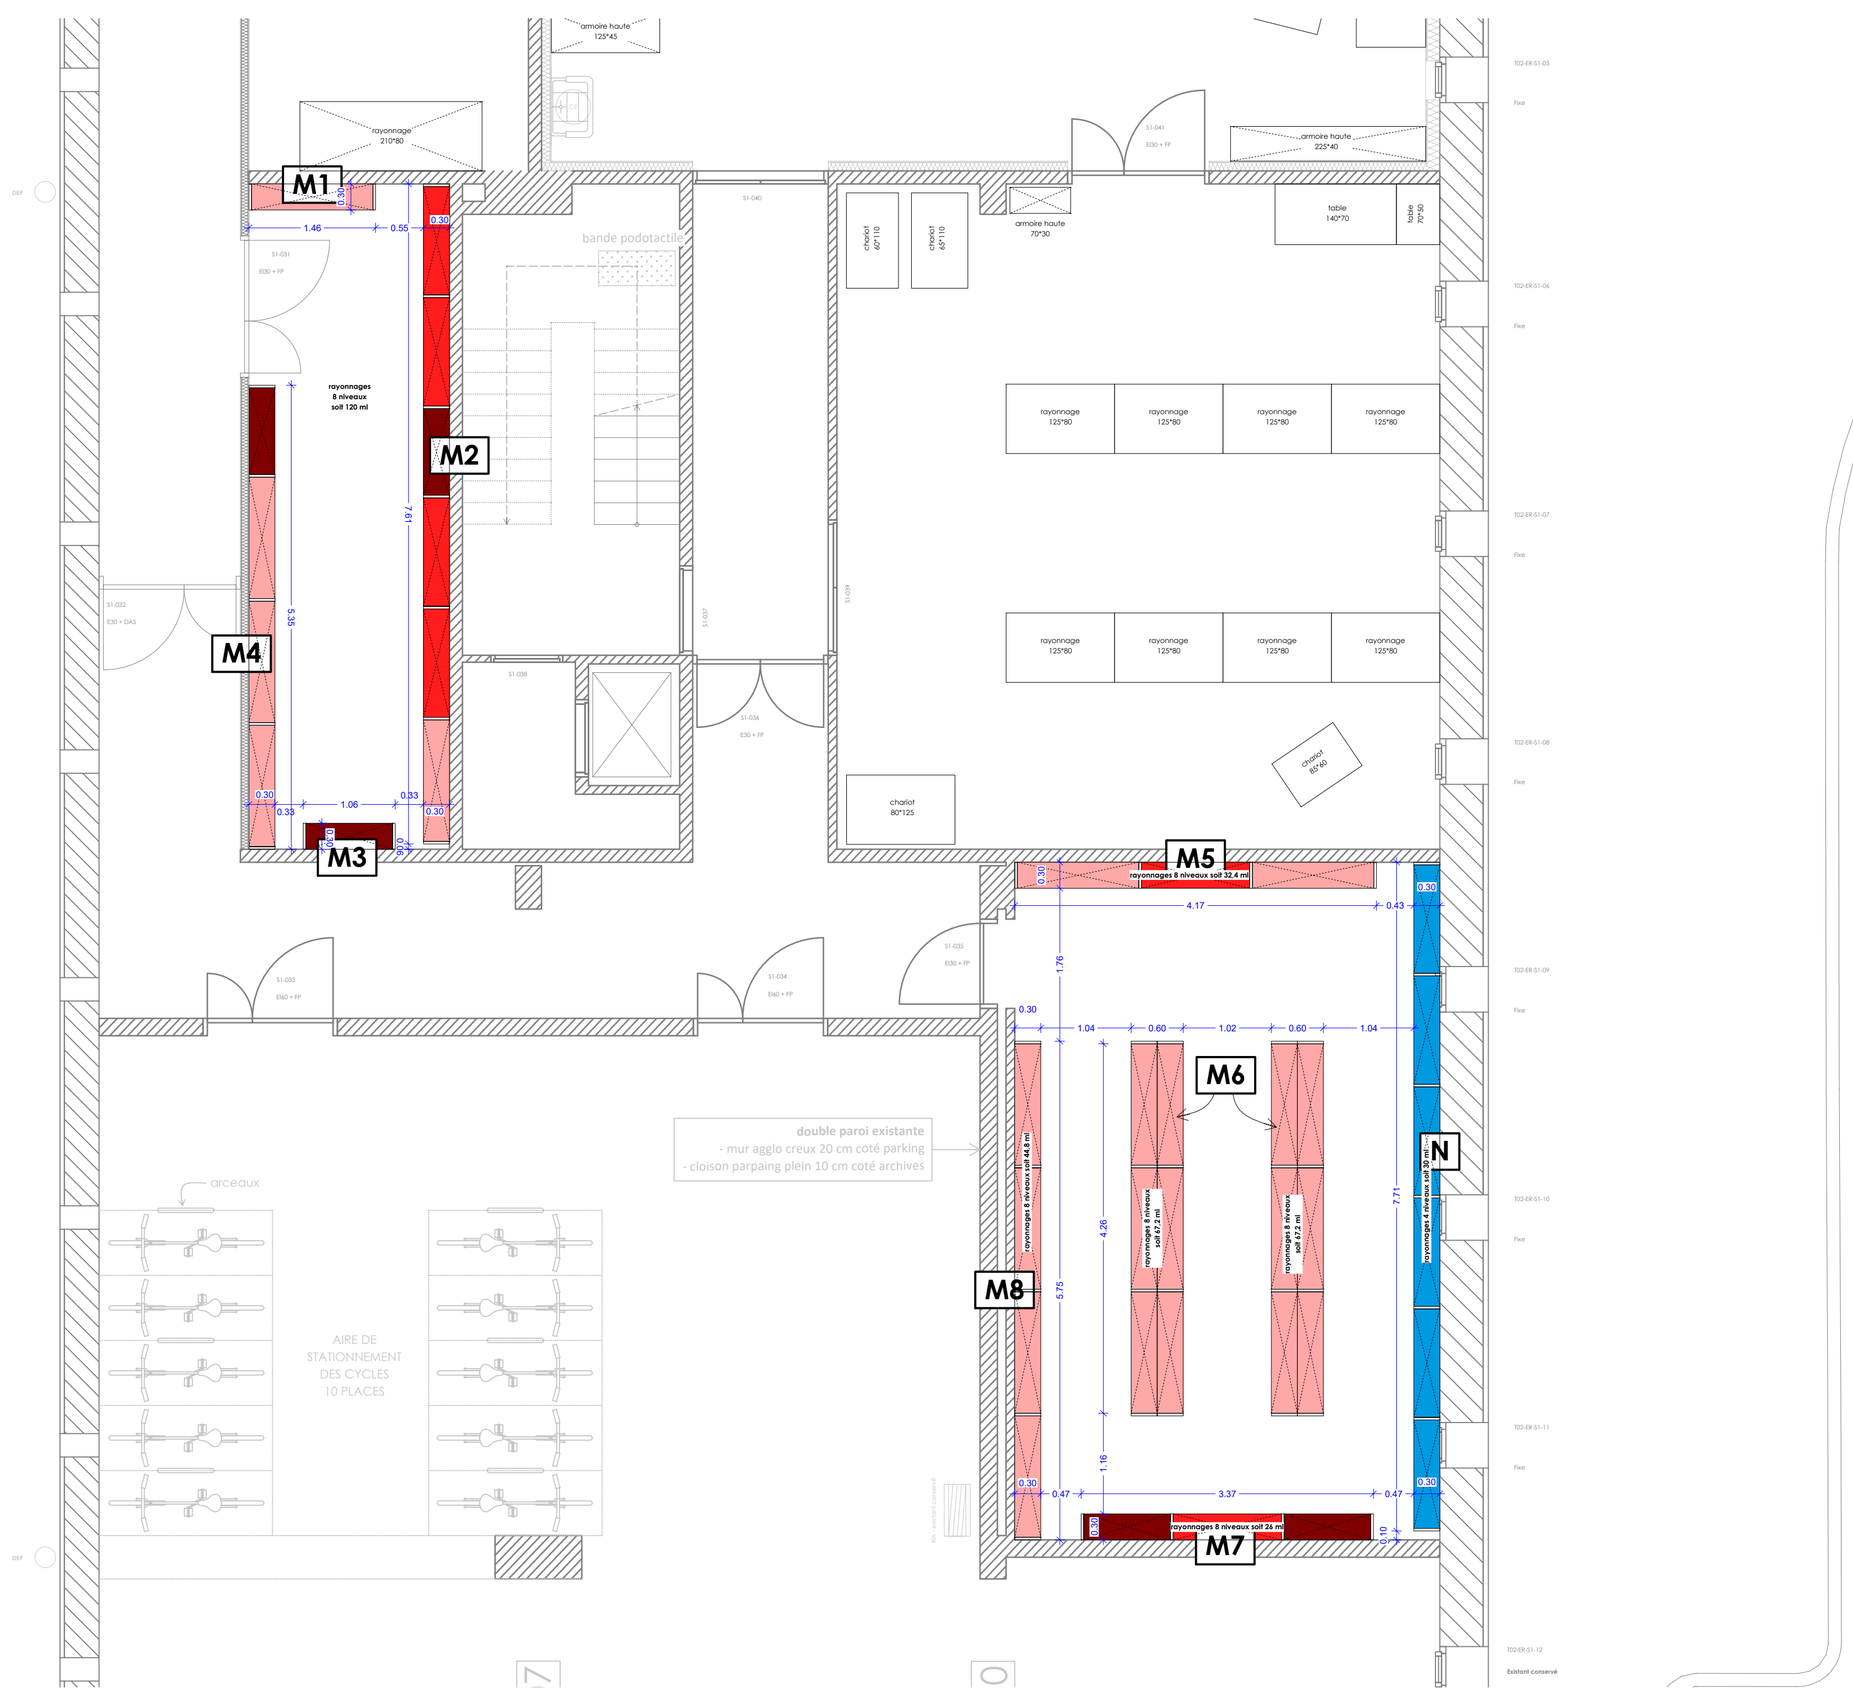


Zoom sur ESPACE DE STOCKAGE E D'ARCHIVES SOUS-SOL - 1/50


LEGENDE - REPERAGE MOBILIERS STOCKAGE

Meubles de stockage - 8 rangées

- Longueur tablette 1,40 m
- Longueur tablette 1,25 m
- Longueur tablette 1m

Meubles de stockage - 4 rangées

- Longueur tablette 1,25 m

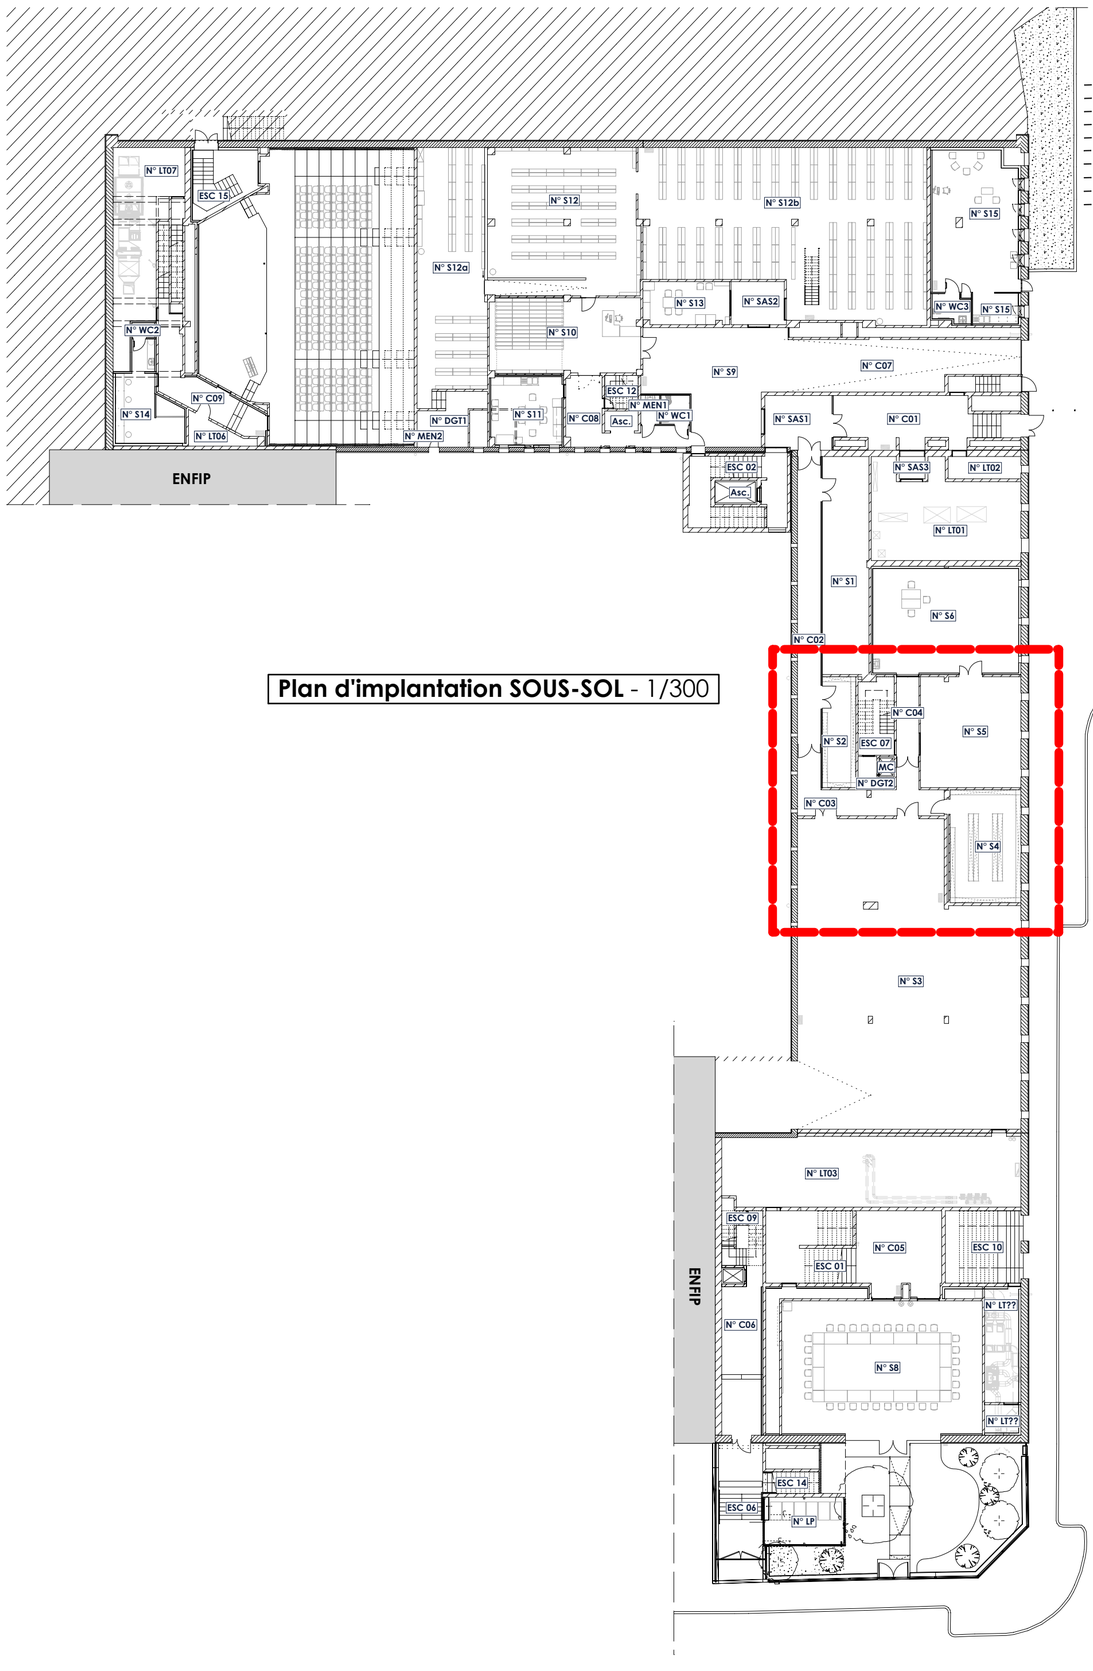

Plan d'implantation SOUS-SOL - 1/300

Bâtiment Mitterrand

Marché global de performances pour la réhabilitation du bâtiment Mitterrand

Ecole de Droit de l'Université Clermont Auvergne

Clermont-Ferrand (63)

ÉCOLE DE DROIT
UNIVERSITÉ
Clermont Auvergne

DUMEZ AUVERGNE · MTA Marattin Thuilier Architectes · IGETEC · étamine · THERMIBEL · US &CO Économie de la Construction · dalkia GROUPE EDF



DCE	Op1058_6F04_DCE_MOB01_V0
	Plan repérage mobilier SOUS-SOL
MOB-01	
Echelle : 1/50	**V0**
MTA	

IND	DATE	DESCRIPTION	EMETTEUR
V0	octobre 2026	Première diffusion	ER