AFFAIRE A24072

INRAE MIRECOURT
CREATION D'UNE FUMIERE

MAITRE D'OUVRAGE

INRAE GRAND EST
662 av Louis Buffet
88500 MIRECOURT

DCE
Dossier de Consultation Entreprises

Coupes sur Fumiere
PG02


22/10/2026 Echelle : 1/100

DATE	INDICE	MODIFICATIONS	DESSIN
03/07/2026	0	Première édition	LVS
22/10/2026	B	Modifs suivant remarques INRAE	LVS


CONCEPT INFRA
44, route de Ville en Vermois 54210 SAINT NICOLAS DE PORT
Tél : 03 83 45 85 85 - E-mail : ci@conceptinfra.fr
SIRET : 512 911 694 00010 - APE : 7112B

Ce dessin, propriété de CONCEPT INFRA, ne peut être ni reproduit, ni transmis, ni utilisé sans son autorisation expresse.

COUPE A-A

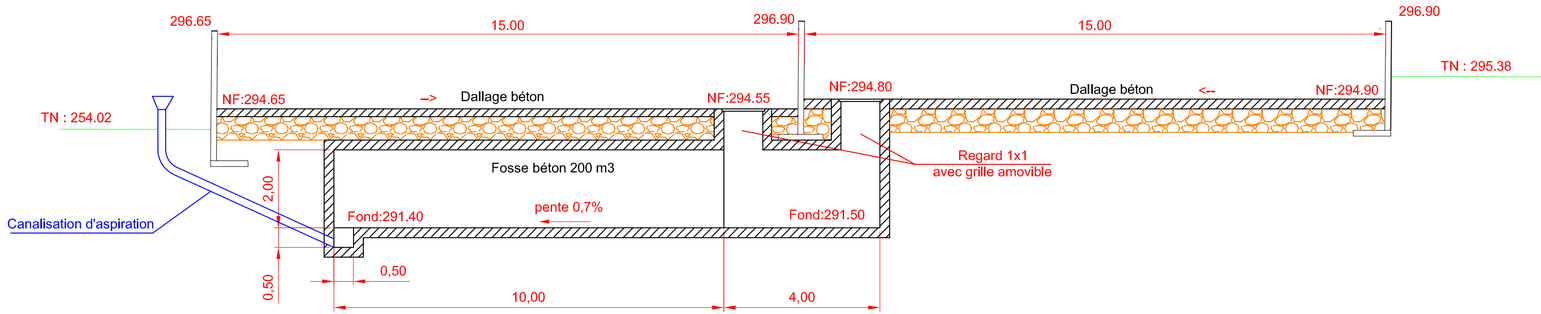

COUPE B-B

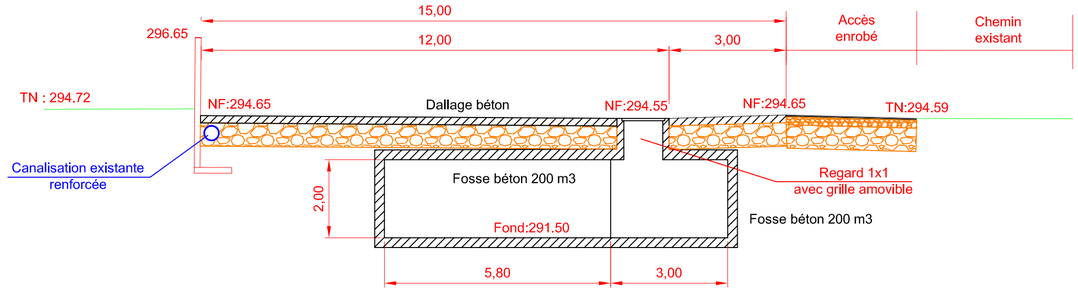

COUPE C-C

