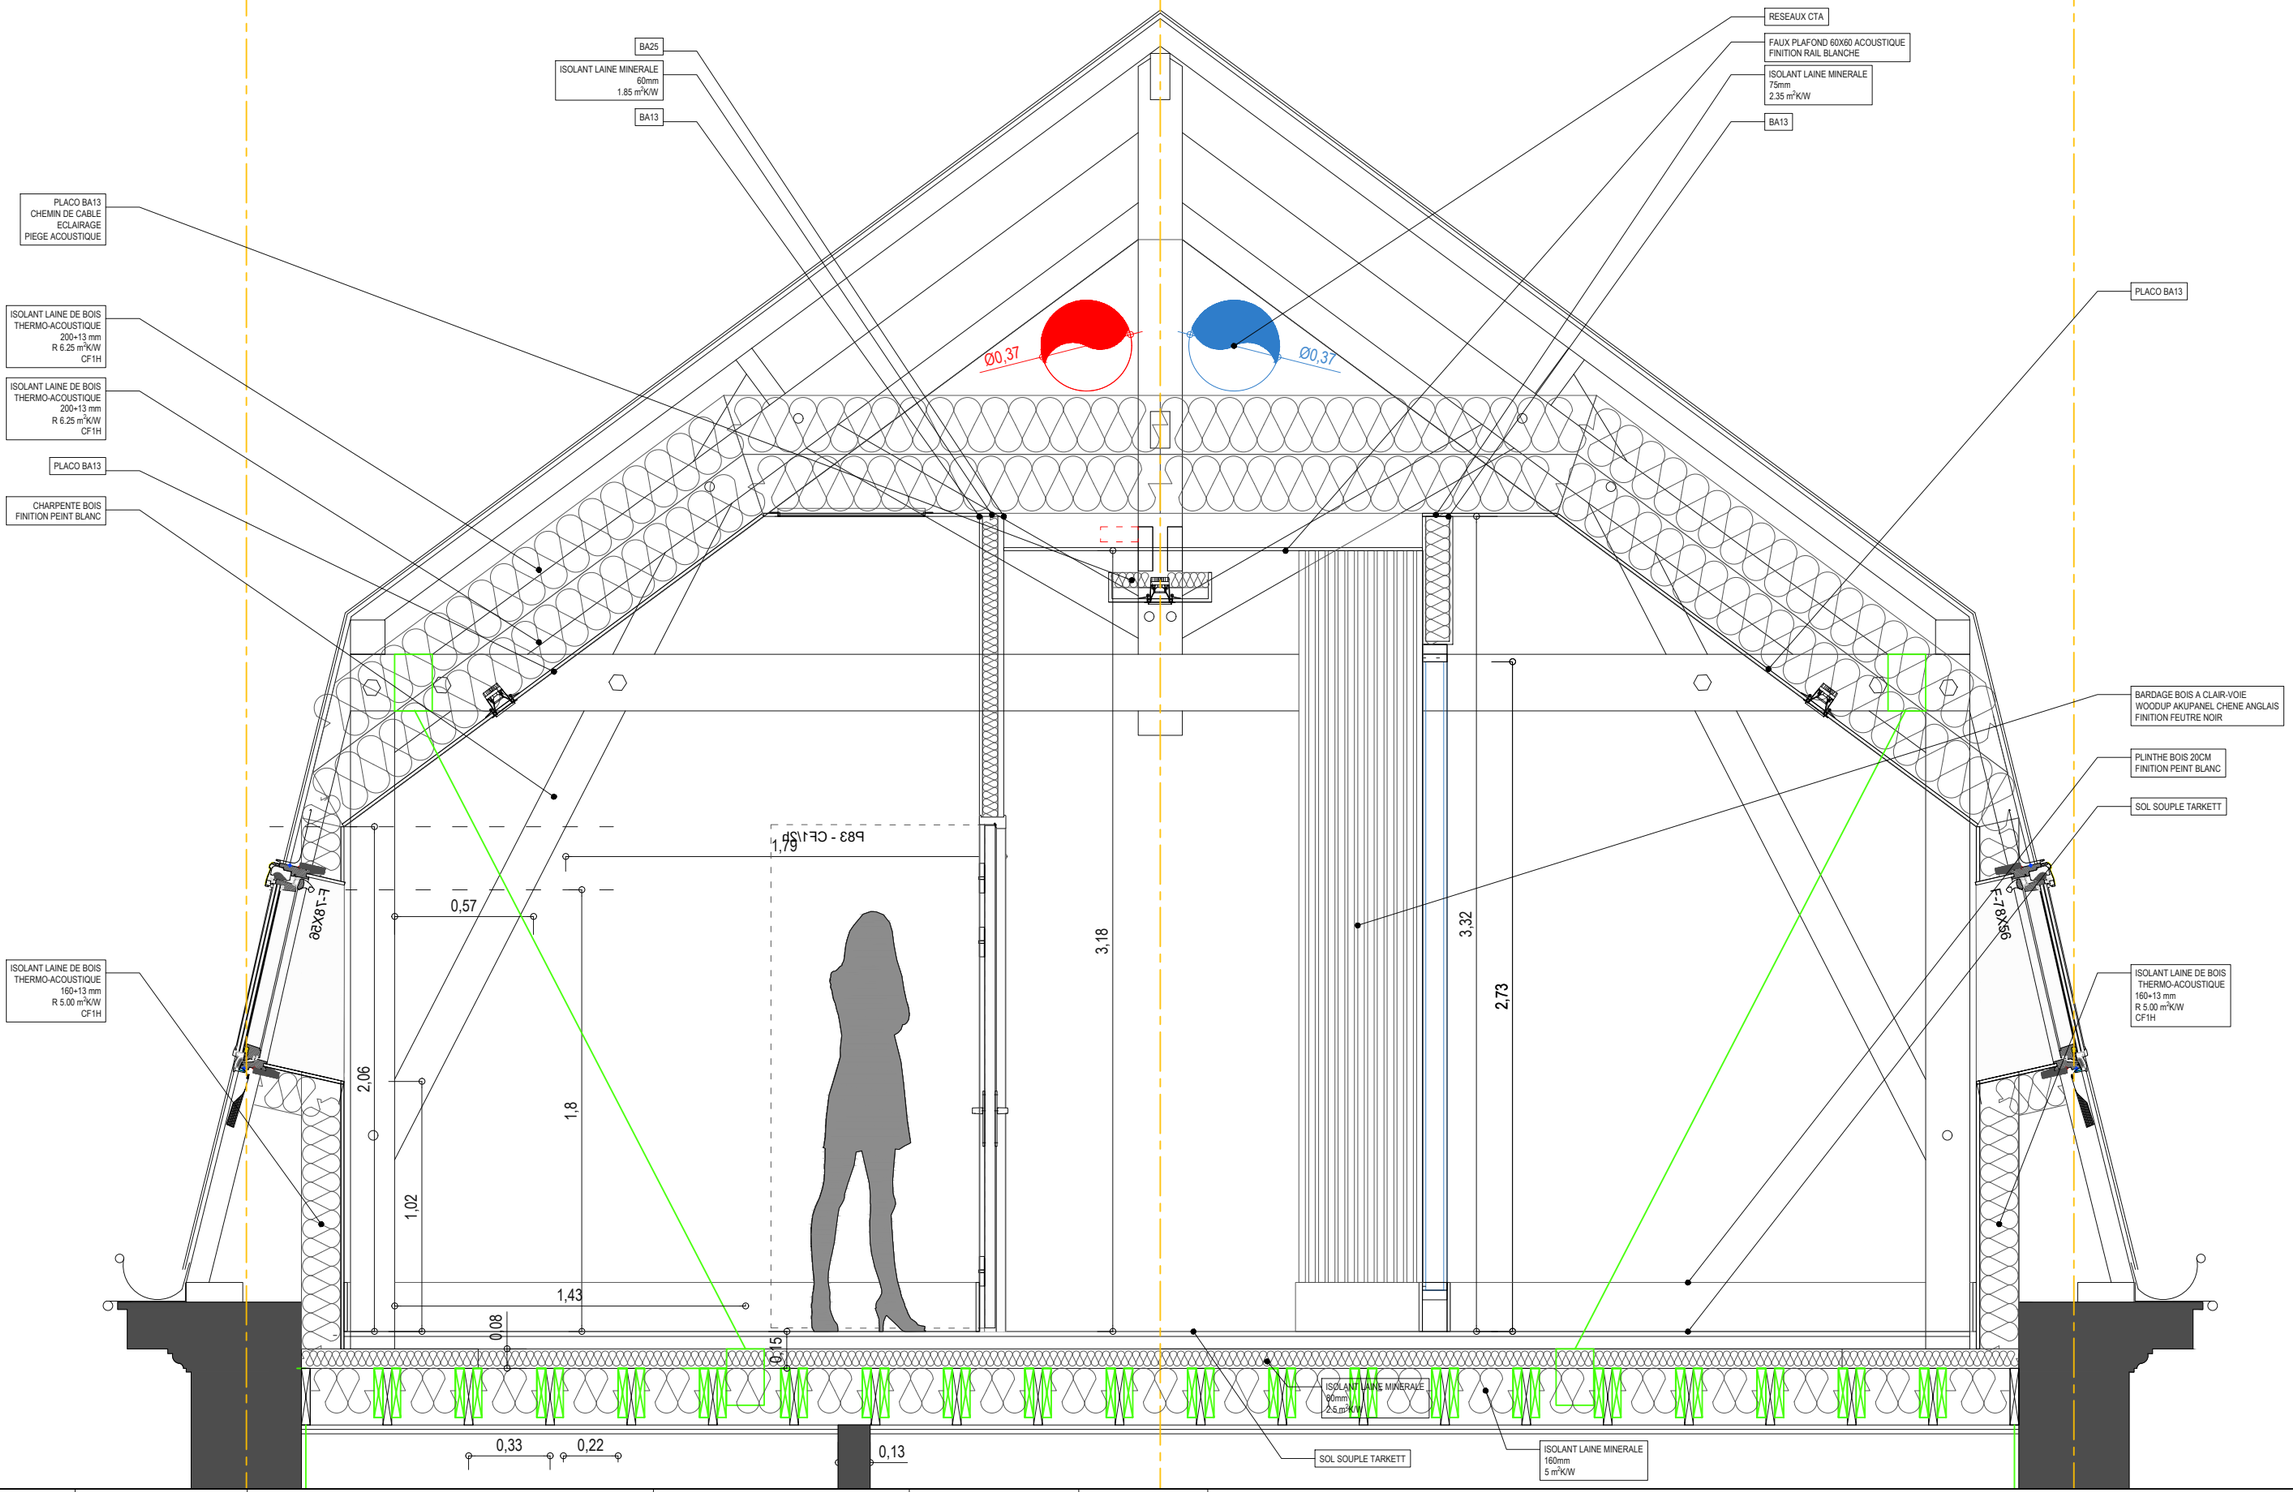


dr architectes	MAITRISE D'OEUVRE **D+R ARCHITECTES** 46 rue Saint Antoine / 75004 Paris 3 Allée des internautes / 02200 Soissons (t): 03 23 73 47 40 @: contact@drarchitectes.fr	MAITRISE D'OUVRAGE **MINISTERE DE LA JUSTICE** SG/DIRSG Grand Nord 32-50 Bd Carnot-CS 70031/ 59043 LILLE Cedex (t): 06 11 61 65 73 @: vincent.bodin@justice.gouv.fr	Liberté • Égalité • Fraternité RÉPUBLIQUE FRANÇAISE	**PRO**
	OPERATION **REAMENAGEMENT DES COMBLES** **PALAIS DE JUSTICE SOISSONS**	INTITULE **DETAIL 7**	DATE **30-09-2026**	ECHELLE **1/25***

ATTENTION / les présents plans sont exclusivement destinés aux dossier APS/APD/DPC, n'étant pas des plans d'exécution, ils ne peuvent donc en aucun cas être utilisés pour la réalisation des travaux de la construction. Toutes reproduction, même partielle, est interdite sans accord écrit de l'architectes. Propriété intellectuelle de D+R Architectes.