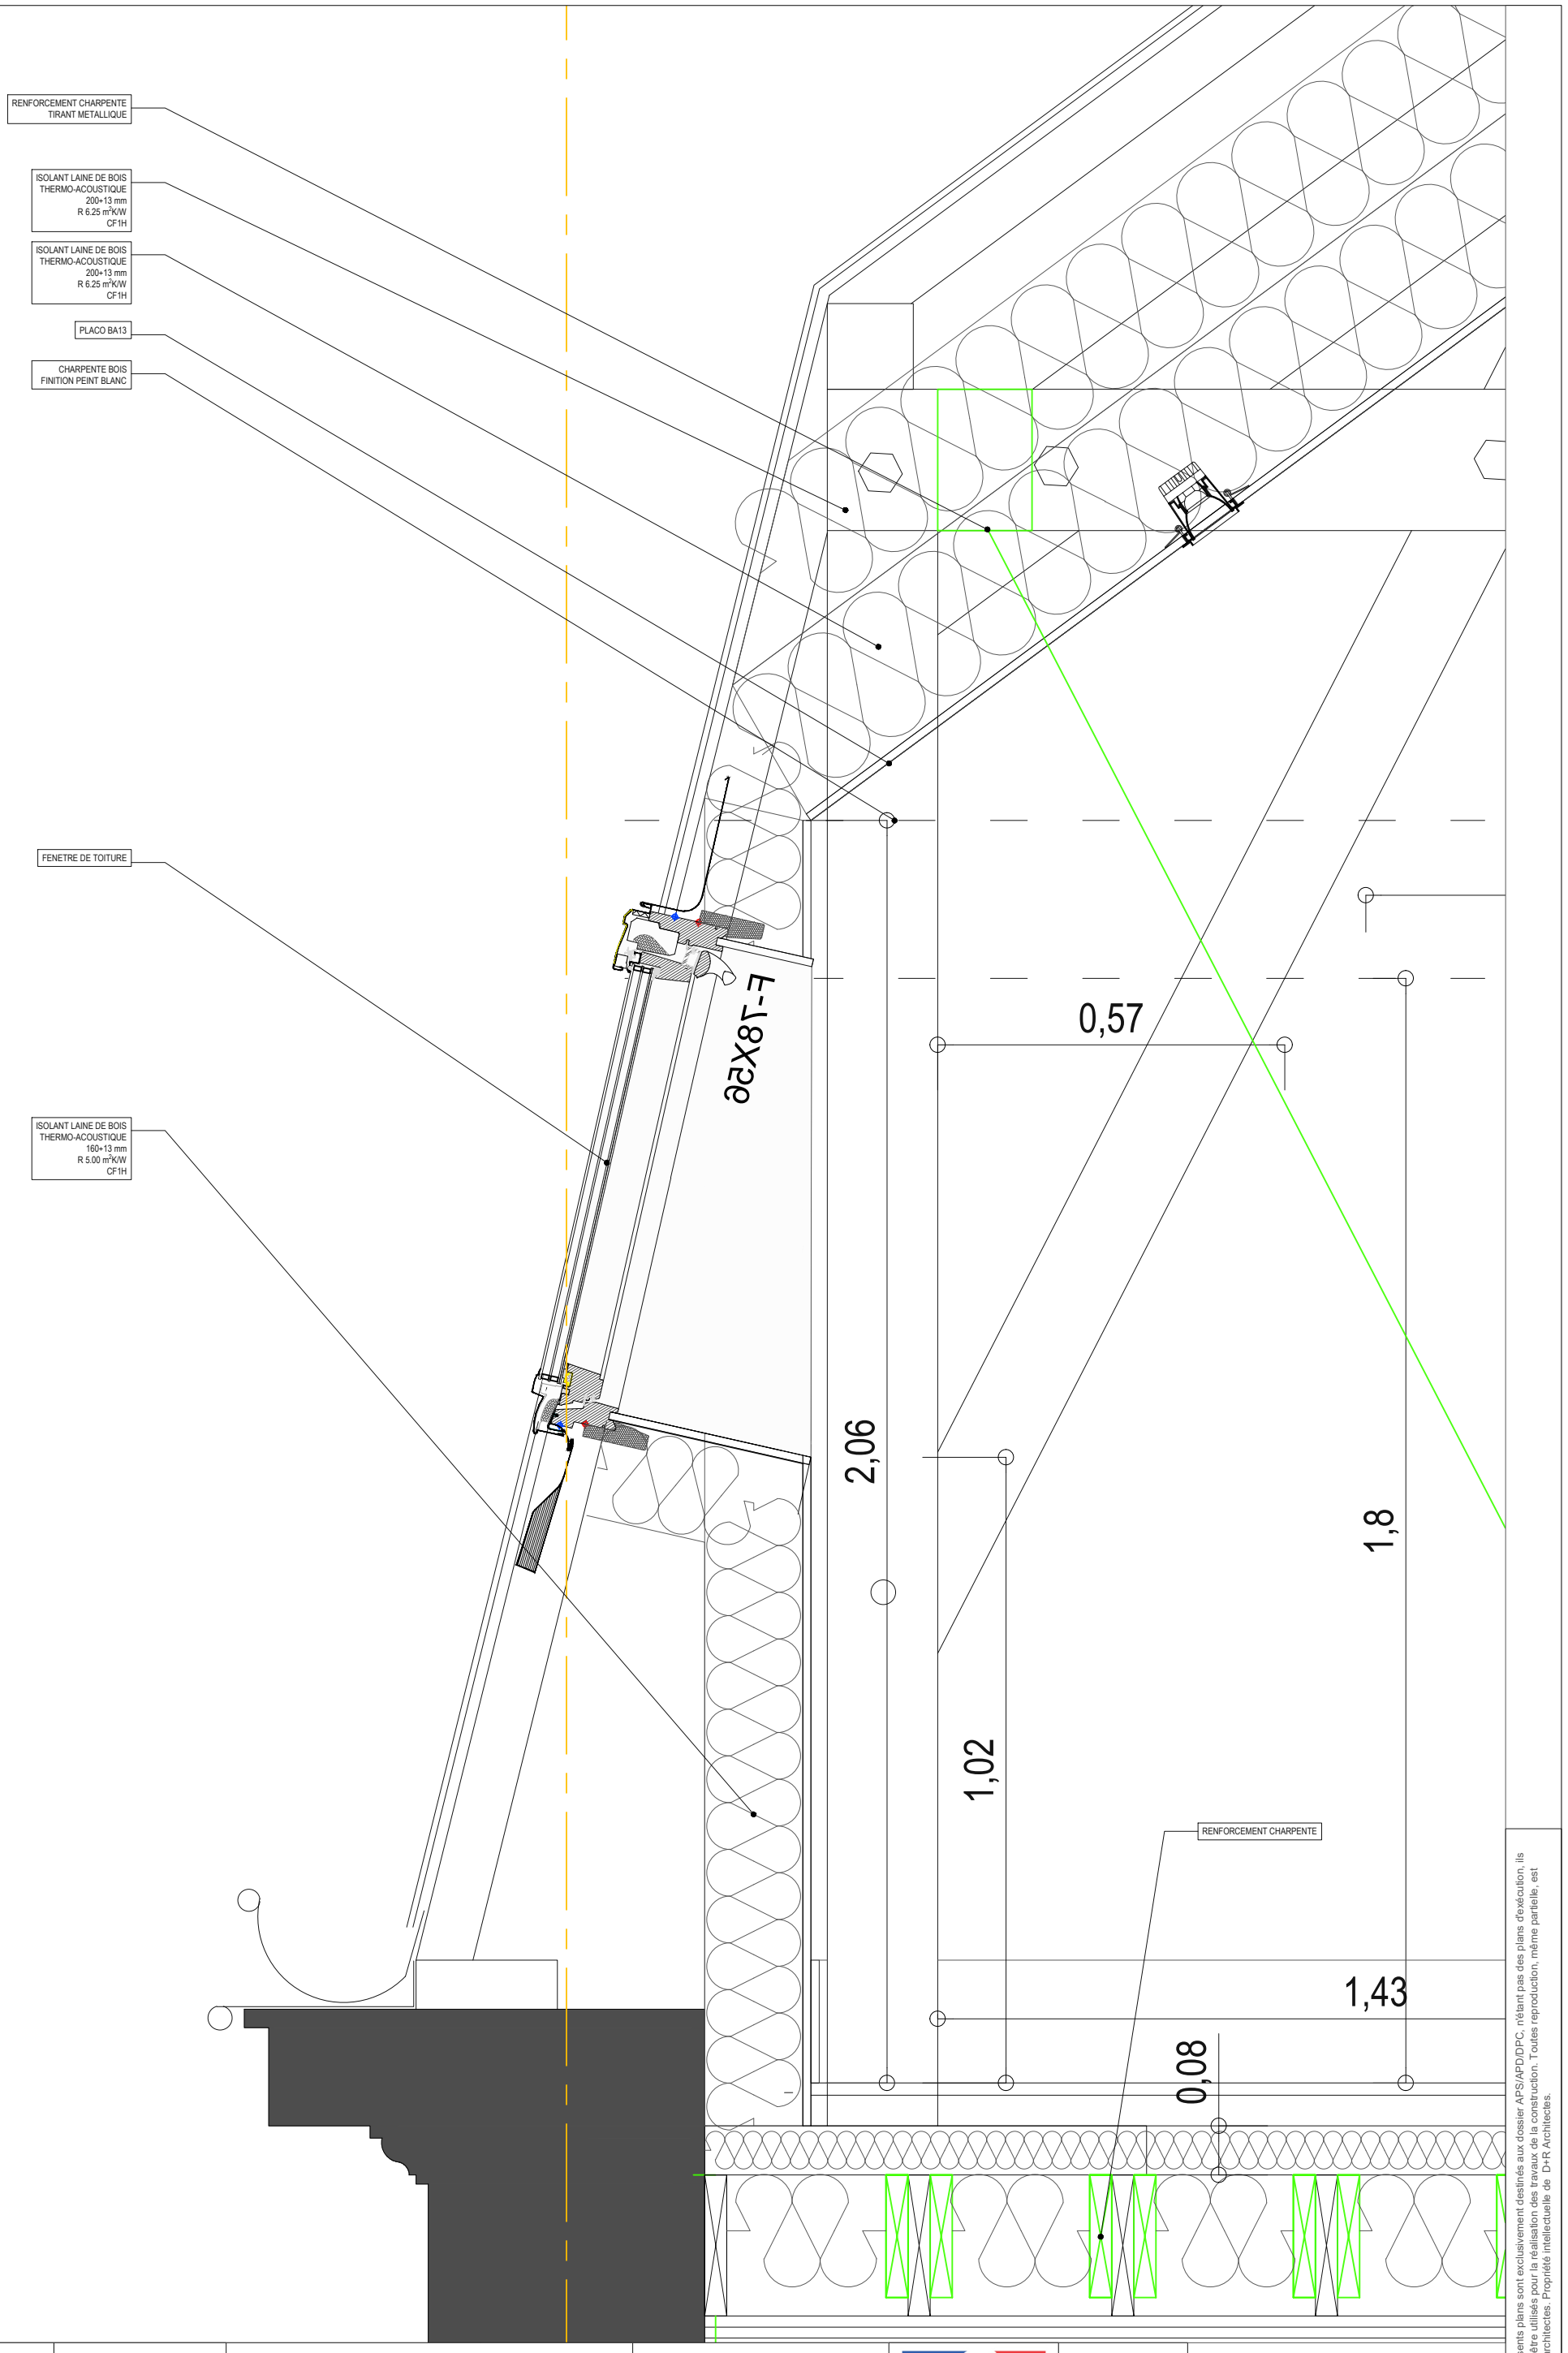


MAITRISE D'OEUVRE
D+R ARCHITECTES
46 rue Saint Antoine / 75004 Paris
3 Allée des internautes / 02200 Soissons
(t): 03 23 73 47 40
@: contact@drarchitectes.fr

MAITRISE D'OUVRAGE
MINISTERE DE LA JUSTICE
SG/DIRSG Grand Nord
32-50 Bd Carnot-CS 70031/ 59043 LILLE Cedex
(t): 06 11 61 65 73
@: vincent.bodin@justice.gouv.fr

Liberté • Égalité • Fraternité
RÉPUBLIQUE FRANÇAISE

PRO

OPERATION
REAMENAGEMENT DES COMBLES
PALAIS DE JUSTICE SOISSONS

INTITULE
DETAIL 1

DATE
30-09-2026

ECHELLE
1/10*

ATTENTION / les présents plans sont exclusivement destinés aux dossier APS/APD/DPC, n'étant pas des plans d'exécution, ils ne peuvent donc en aucun cas être utilisés pour la réalisation des travaux de la construction. Toutes reproduction, même partielle, est interdite sans accord écrit de l'architectes. Propriété intellectuelle de D+R Architectes.