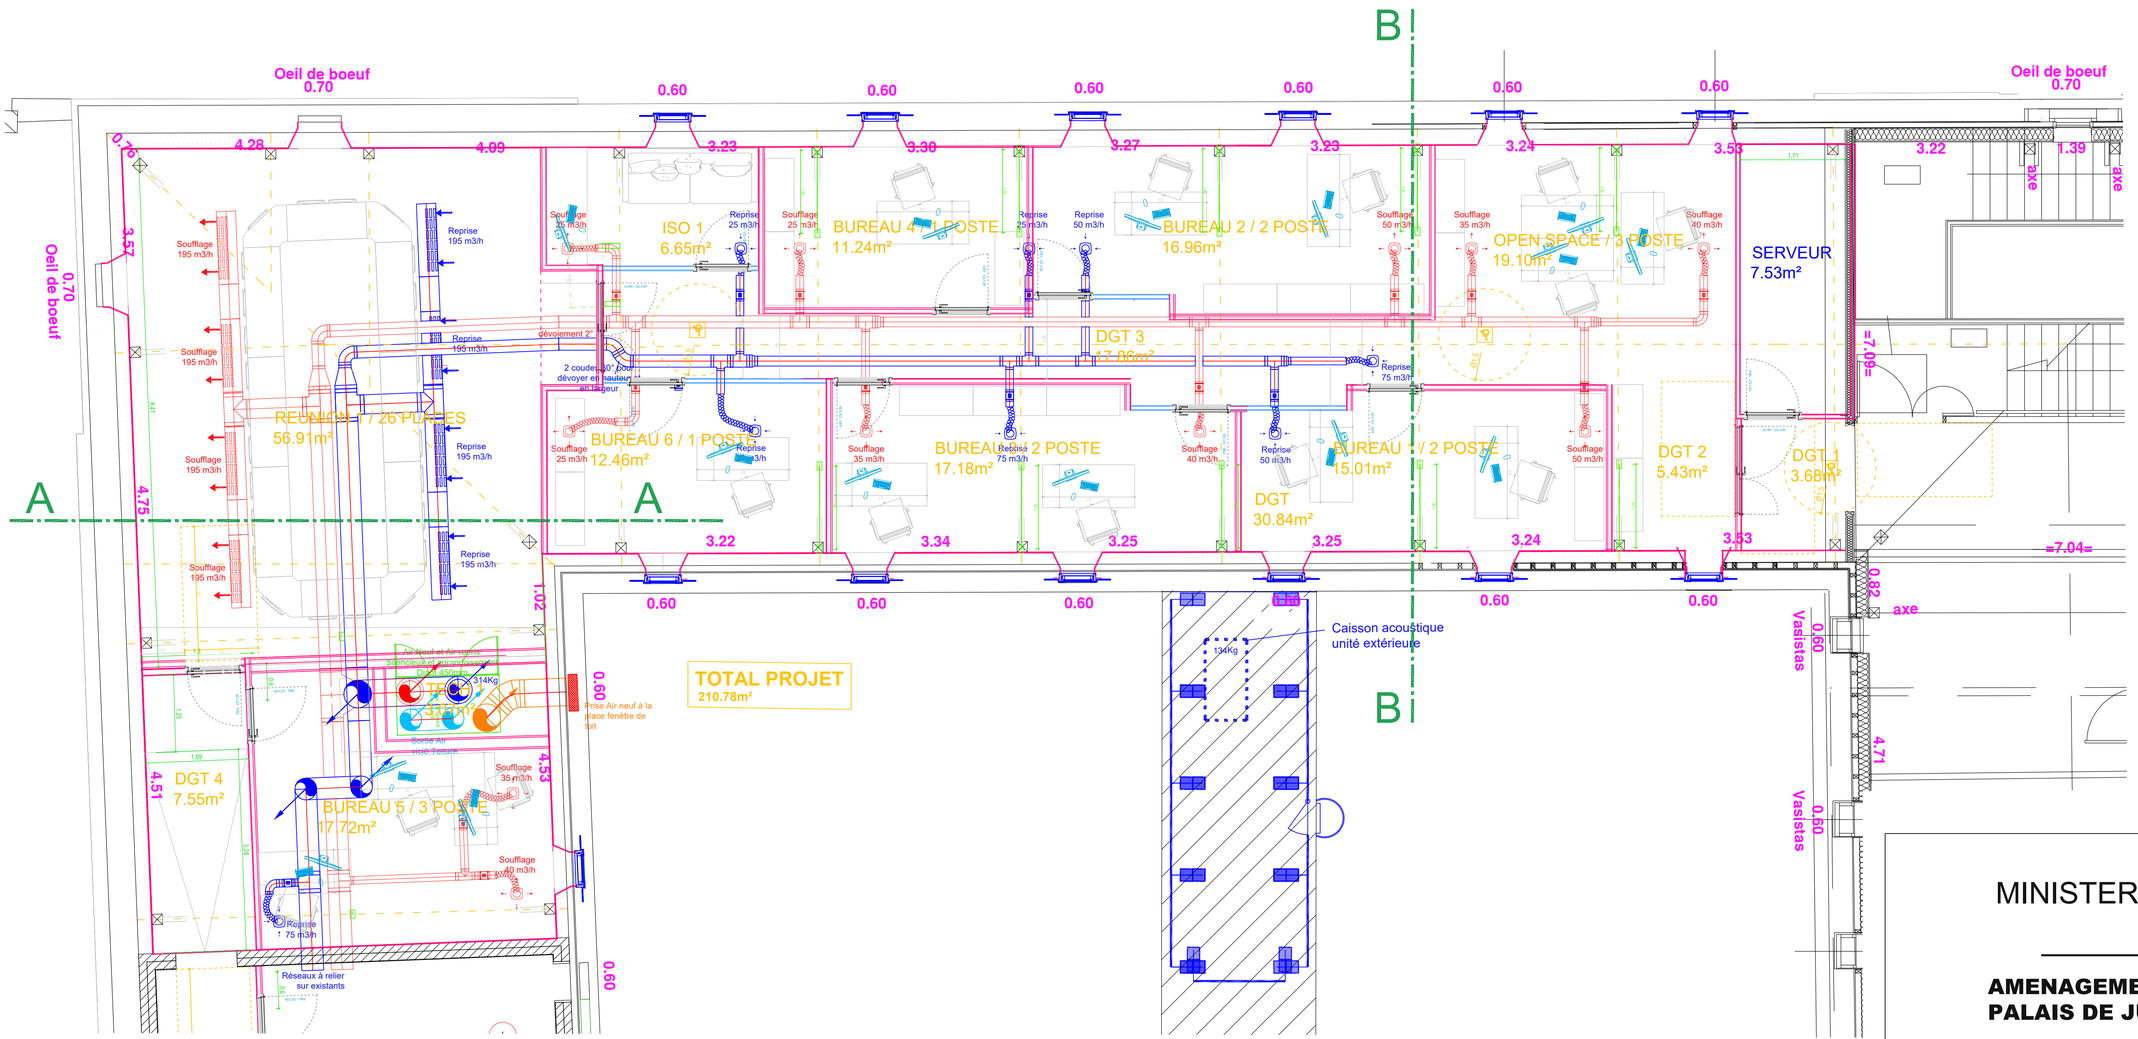

Oeil de boeuf
0.70
Oeil de boeuf
0.70
Oeil de boeuf
0.70
A
A
B
B
REUNION / 26 PLACES
56.91m²
BUREAU 6 / 1 POSTE
12.46m²
ISO 1
6.65m²
BUREAU 4 / 1 POSTE
11.24m²
BUREAU 2 / 2 POSTE
16.96m²
OPEN SPACE / 3 POSTE
19.10m²
SERVEUR
7.53m²
DGT 3
17.86m²
BUREAU 3 / 2 POSTE
17.18m²
DGT
30.84m²
BUREAU 1 / 2 POSTE
15.01m²
DGT 2
5.43m²
DGT 1
3.68m²
DGT 4
7.55m²
BUREAU 5 / 3 POSTE
17.72m²
TOTAL PROJET
210.78m²
Caisson acoustique
unité extérieure
134Kg
Reprise
195 m3/h
Soufflage
195 m3/h
Soufflage
25 m3/h
Reprise
25 m3/h
Reprise
50 m3/h
Soufflage
50 m3/h
Soufflage
35 m3/h
Soufflage
40 m3/h
Reprise
75 m3/h
Reprise
50 m3/h
Soufflage
25 m3/h
Reprise
25 m3/h
Soufflage
35 m3/h
Soufflage
40 m3/h
Soufflage
50 m3/h
développement 2"
2 coudes 90° pour
dévoyer en hauteur
au plafond
Air Neuf et Air repris
Silencieux et grandes sections
Débit 450m3/h
314Kg
Sortie Air
vicié Toiture
Prise Air neuf à la
place fenêtre de
toit
Soufflage
40 m3/h
Reprise
75 m3/h
Réseaux à relier
sur existants
Vasistas
0.60
axe
=7.05=
=7.04=
=7.00=
=5.69=
=4.60=
=7.75=
3.57
4.75
4.51
4.53
4.71
1.02
0.60
0.82
0.77
2.92
2.94
2.86
2.73
3.39
3.59
4.28
4.09
3.23
3.30
3.27
3.23
3.24
3.53
3.22
1.39
3.22
3.34
3.25
3.25
3.24
3.53
0.60
0.60
0.60