
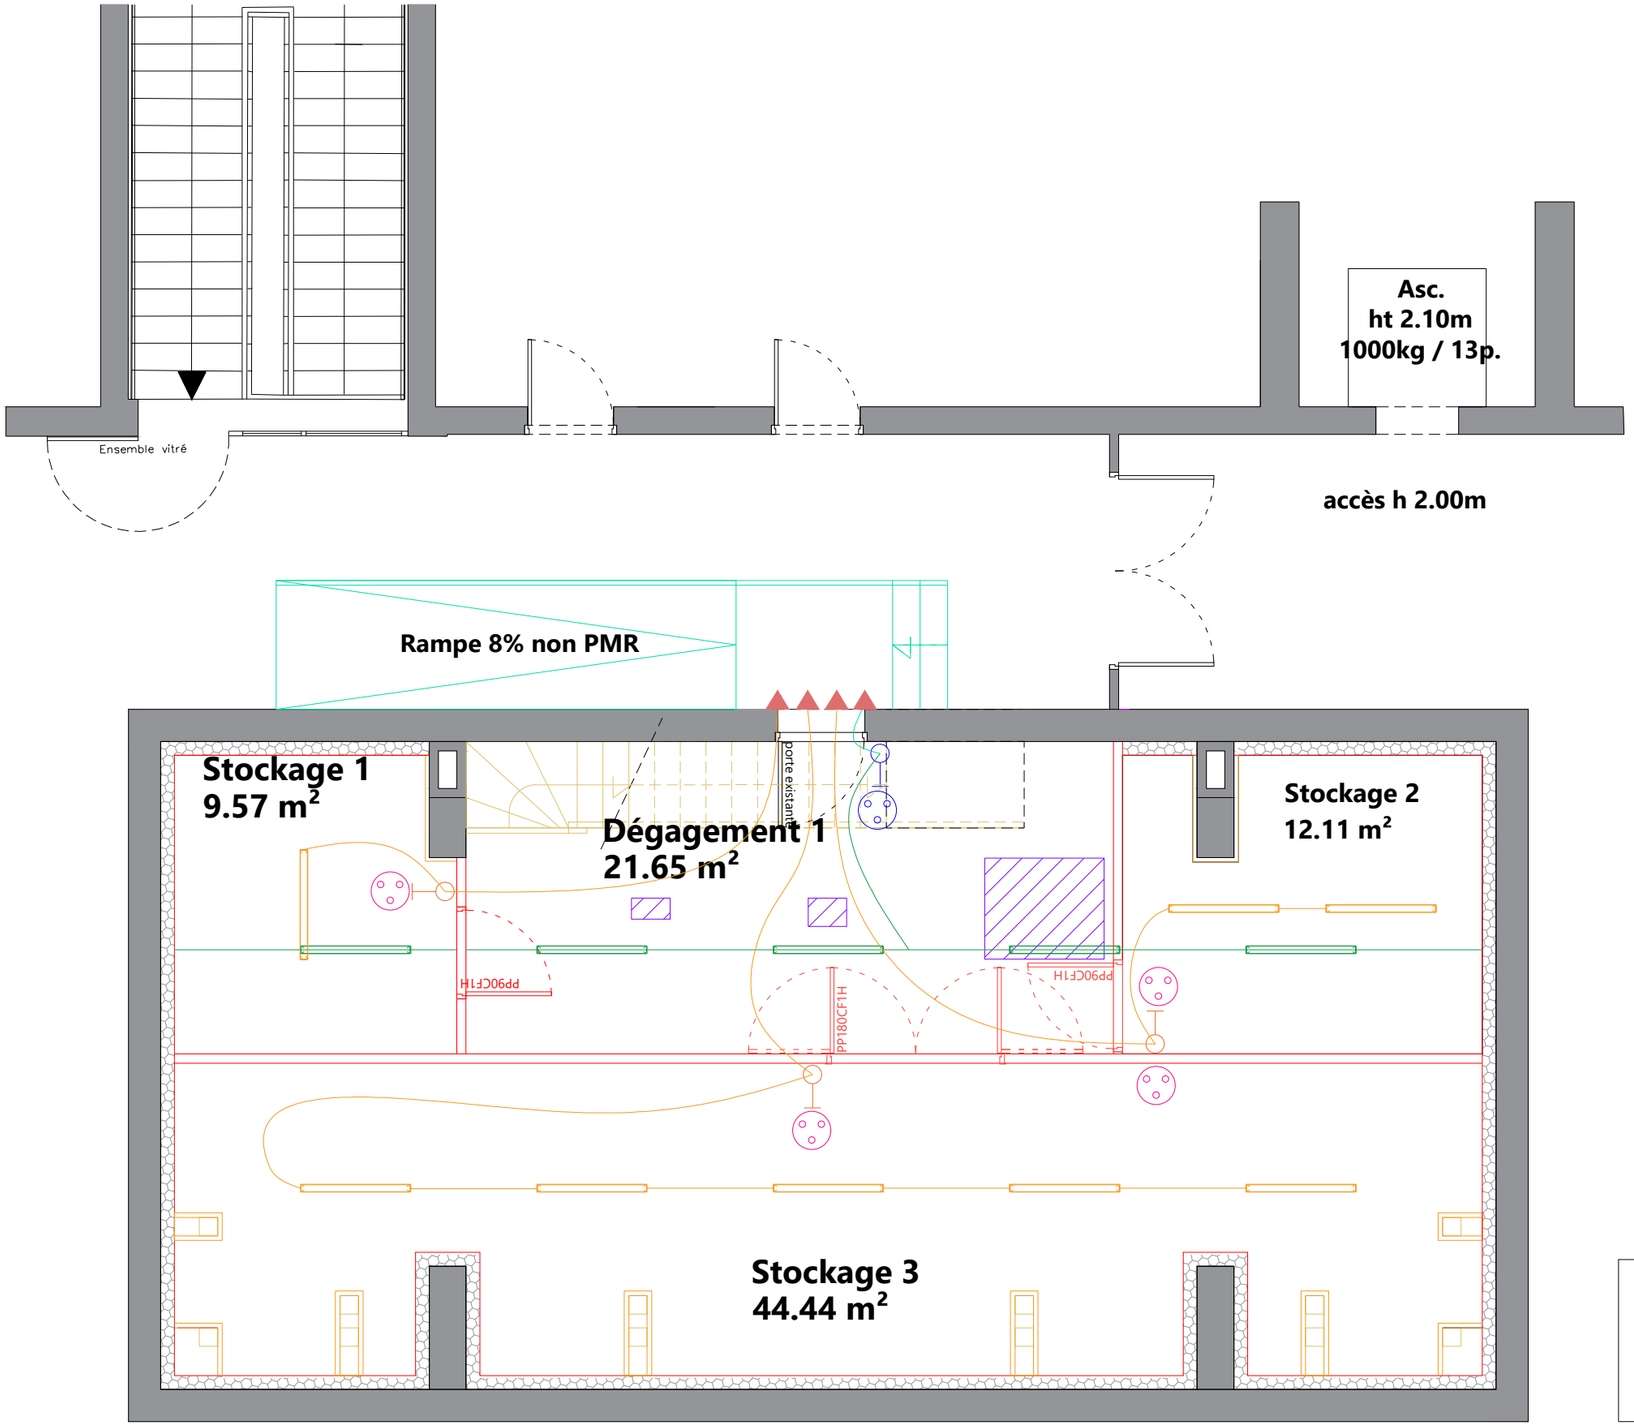


Légende

ELECTRICITE - CFO et éclairage

- Bouton poussoir / interrupteur existant
- Prise de courant existante
- Nouveau bouton poussoir / interrupteur
- Réglette led dans les espaces de stockage
- Réglette led dans l'espace "combles"
- Report d'allumage
- Prise de courant à 30 cm du sol, alignée à l'interrupteur

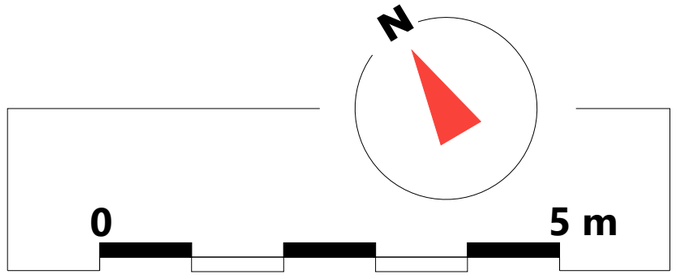

Sous réserve de validation du bureau de contrôle. le présent document constitue un schéma de principe et ne peut en aucun cas, sauf mention expresse, constituer d'aucune manière un plan d'exécution ou être considéré comme tel

KARDHAM

ELECTRICITE

Stockage N3 DCE

INDICE C

21/10/2025

Echelle graphique

Ind.A	07/10	-
-	-	-
-	-	-
-	-	-

PREFECTURE 67
5, place de la république
67000 Strasbourg

PRÉFET DU BAS-RHIN
Liberté
Égalité
Fraternité