
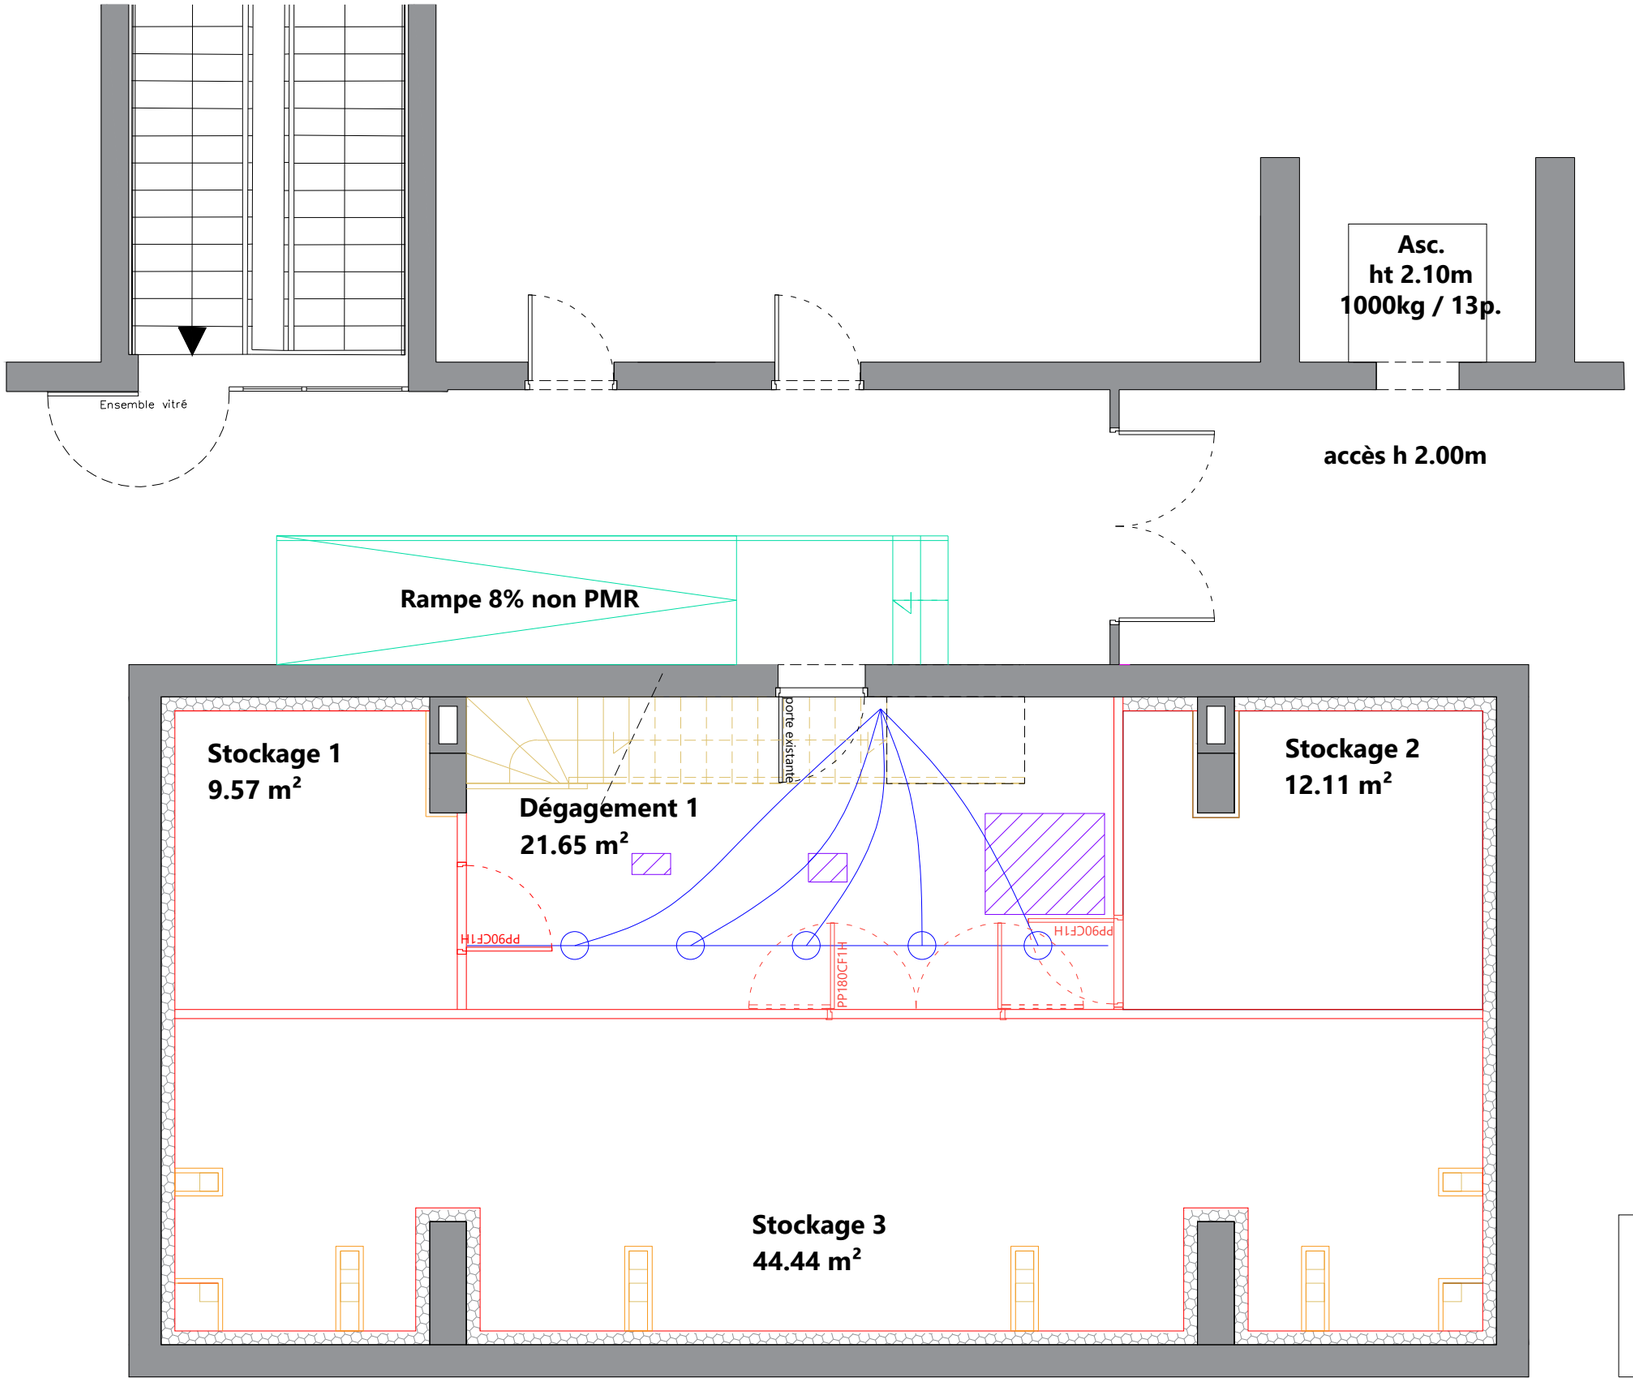


Légende

CURAGE ELECTRICITE - éclairage

Ligne de hublots existants à déposer pour mise en place de nouveaux luminaires positionnés plus haut (à 4 m du sol environ)

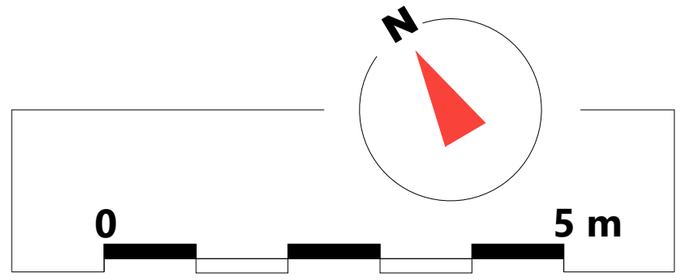

Sous réserve de validation du bureau de contrôle. le présent document constitue un schéma de principe et ne peut en aucun cas, sauf mention expresse, constituer d'aucune manière un plan d'exécution ou être considéré comme tel

KARDHAM

CURAGE - ELECTRICITE **Stockage N3 DCE**

INDICE C
21/10/2025
Echelle graphique

Ind.A	07/10	-
-	-	-
-	-	-
-	-	-

PREFECTURE 67
5, place de la république
67000 Strasbourg

PRÉFET DU BAS-RHIN
Liberté
Égalité
Fraternité