

Rénovation de la salle 6242

Pièces graphiques
Lots architecturaux

Septembre 2026

SOMMAIRE

Existant

E001	Plan - 1er sous-sol
E002	Plan - 2e sous-sol

Plans d'installation de chantier


P001	Cour d'Honneur pendant toute la durée du chantier
P005	1er et 2e sous-sol - à partir du 05/09

Plans de démolition

D001	Plan - 1er sous-sol
D002	Plan - 2e sous-sol

Projet

P100	Plan - 1er sous-sol
P102	Plan - 2e sous-sol
P150	Plan de plafond - 2e sous-sol
P200	Coupe longitudinale Nord
P201	Coupe longitudinale Sud
P202	Coupe transversale Est
P203	Coupe transversale Ouest
P204	Détails plafond / parois Nord et Sud
P205	Détail plafond / paroi Est
P206	Détails plafond / parois Nord et Sud
P207	Détail habillage mural des parois Nord et Sud
P208	Détails incorporation mobilier

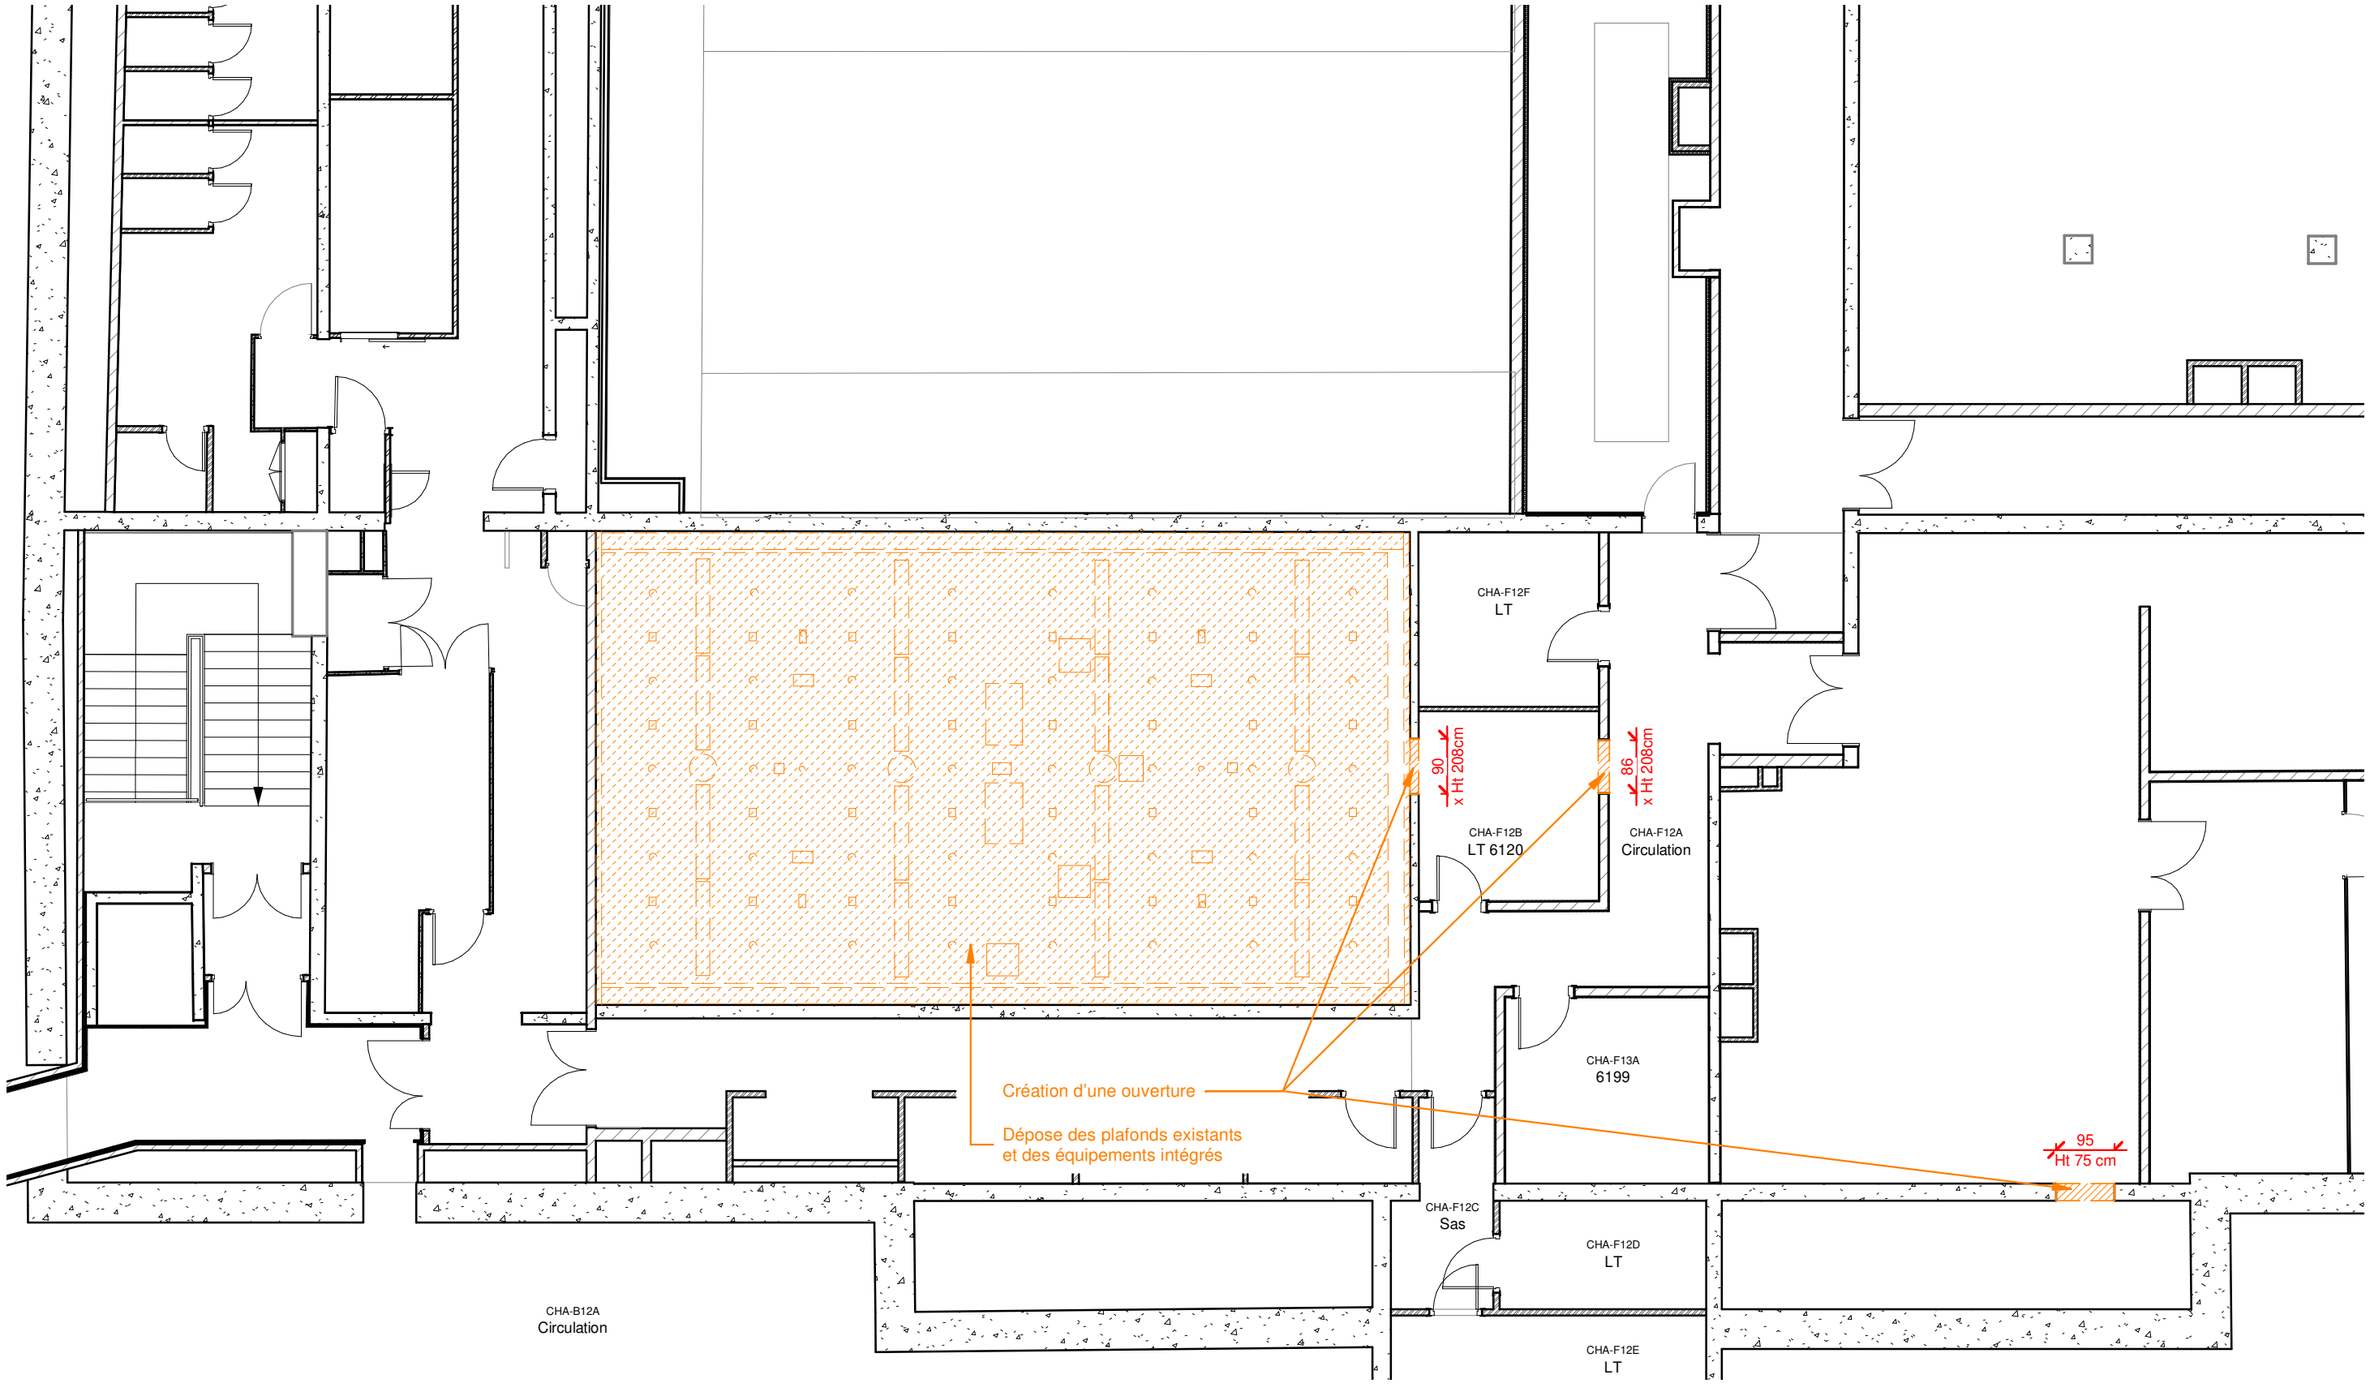

ASSEMBLÉE NATIONALE DIRECTION DES AFFAIRES IMMOBILIÈRES ET DU PATRIMOINE	Opération **3264**	Phase **DCE**	Émetteur **ARC**	Lot **ARC**	Type **PLN**	Numéro **D001**	Indice **A**	Date 01/10/2026	Échelle 1/100e	Format A3H	Dessiné par PML

Version maquette
3264-PCH-ARC-AA_2022 .rvt

Rénovation de la salle 6242

Plans de démolition

Plan - 1er sous-sol

Ce plan est la propriété de l'Assemblée nationale, il ne peut être communiqué sans notre autorisation.

Ce plan ne constitue pas un document d'exécution. Les dimensions sont données à titre indicatif et à vérifier sur place par l'entreprise titulaire du lot.

Dépose des deux tablettes

Dépose en conservation des tables (Guégan) et chaises (AN) de la tribune

Dépose (AN) en conservation des tables existantes

Dépose des portes CF

Dépose du tissu mural (Dureau) sur les deux grands côtés

Dépose (Guégan) des habillages muraux en bois sur les quatre côtés, soubassement conservé

- Dépose des équipements audiovisuels (AN)
- Dépose moquette existante (Dureau)

ASSEMBLÉE NATIONALE

DIRECTION
DES AFFAIRES IMMOBILIÈRES
ET DU PATRIMOINE

Opération	Phase	Émetteur	Lot	Type	Numéro	Indice
3264	DCE	ARC	ARC	PLN	D002	A

Date	Échelle	Format	Dessiné par
01/10/2026	1/100e	A3H	PML

Version maquette
3264-PCH-ARC-AA_2022 .rvt


Rénovation de la salle 6242

Plans de démolition

Plan - 2e sous-sol

Ce plan est la propriété de l'Assemblée nationale, il ne peut être communiqué sans notre autorisation.

Ce plan ne constitue pas un document d'exécution. Les dimensions sont données à titre indicatif et à vérifier sur place par l'entreprise titulaire du lot.

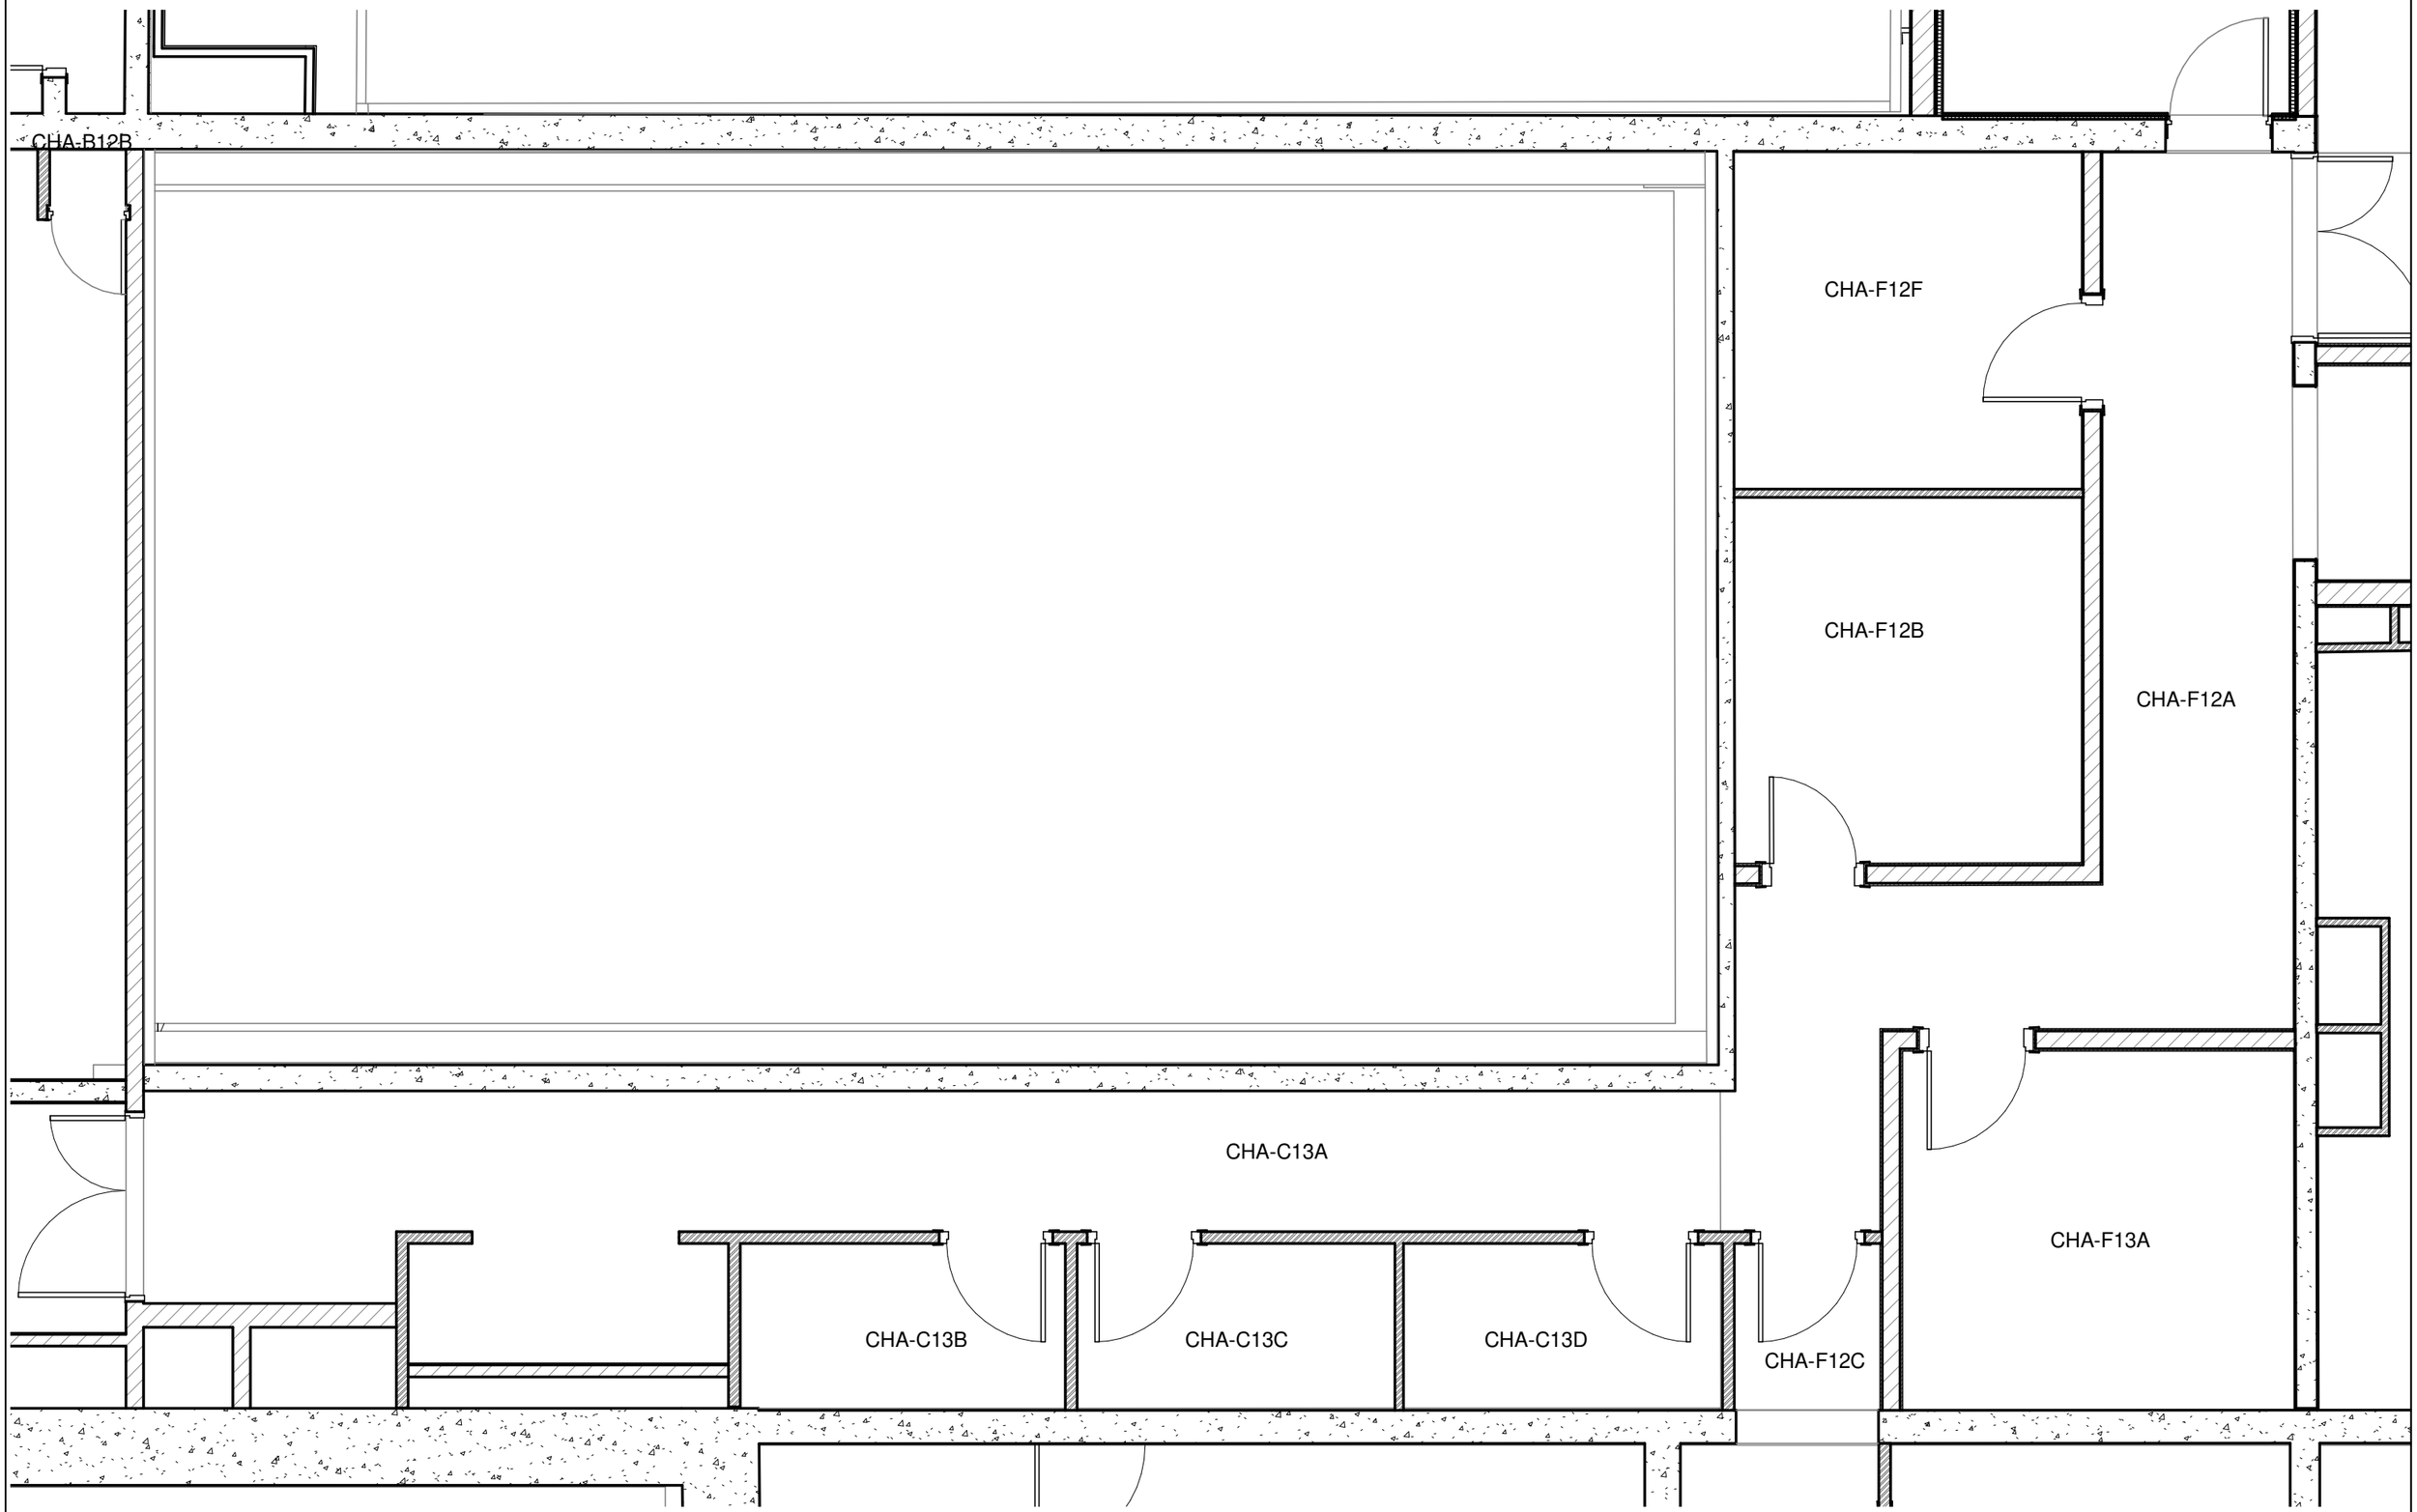

DIRECTION DES AFFAIRES IMMOBILIÈRES ET DU PATRIMOINE	Opération	Phase	Émetteur	Lot	Type	Numéro	Indice	Date	Échelle	Format	Dessiné par
ASSEMBLÉE NATIONALE	3264	DCE	ARC	ARC	PLN	E001	A	01/10/2026	1/50e	A3H	PML
								Version maquette			
								3264-PCH-ARC-AA_2022 .rvt			


Rénovation de la salle 6242

Existant

Plan - 1er sous-sol

Ce plan est la propriété de l'Assemblée nationale, il ne peut être communiqué sans notre autorisation.

Ce plan ne constitue pas un document d'exécution. Les dimensions sont données à titre indicatif et à vérifier sur place par l'entreprise titulaire du lot.

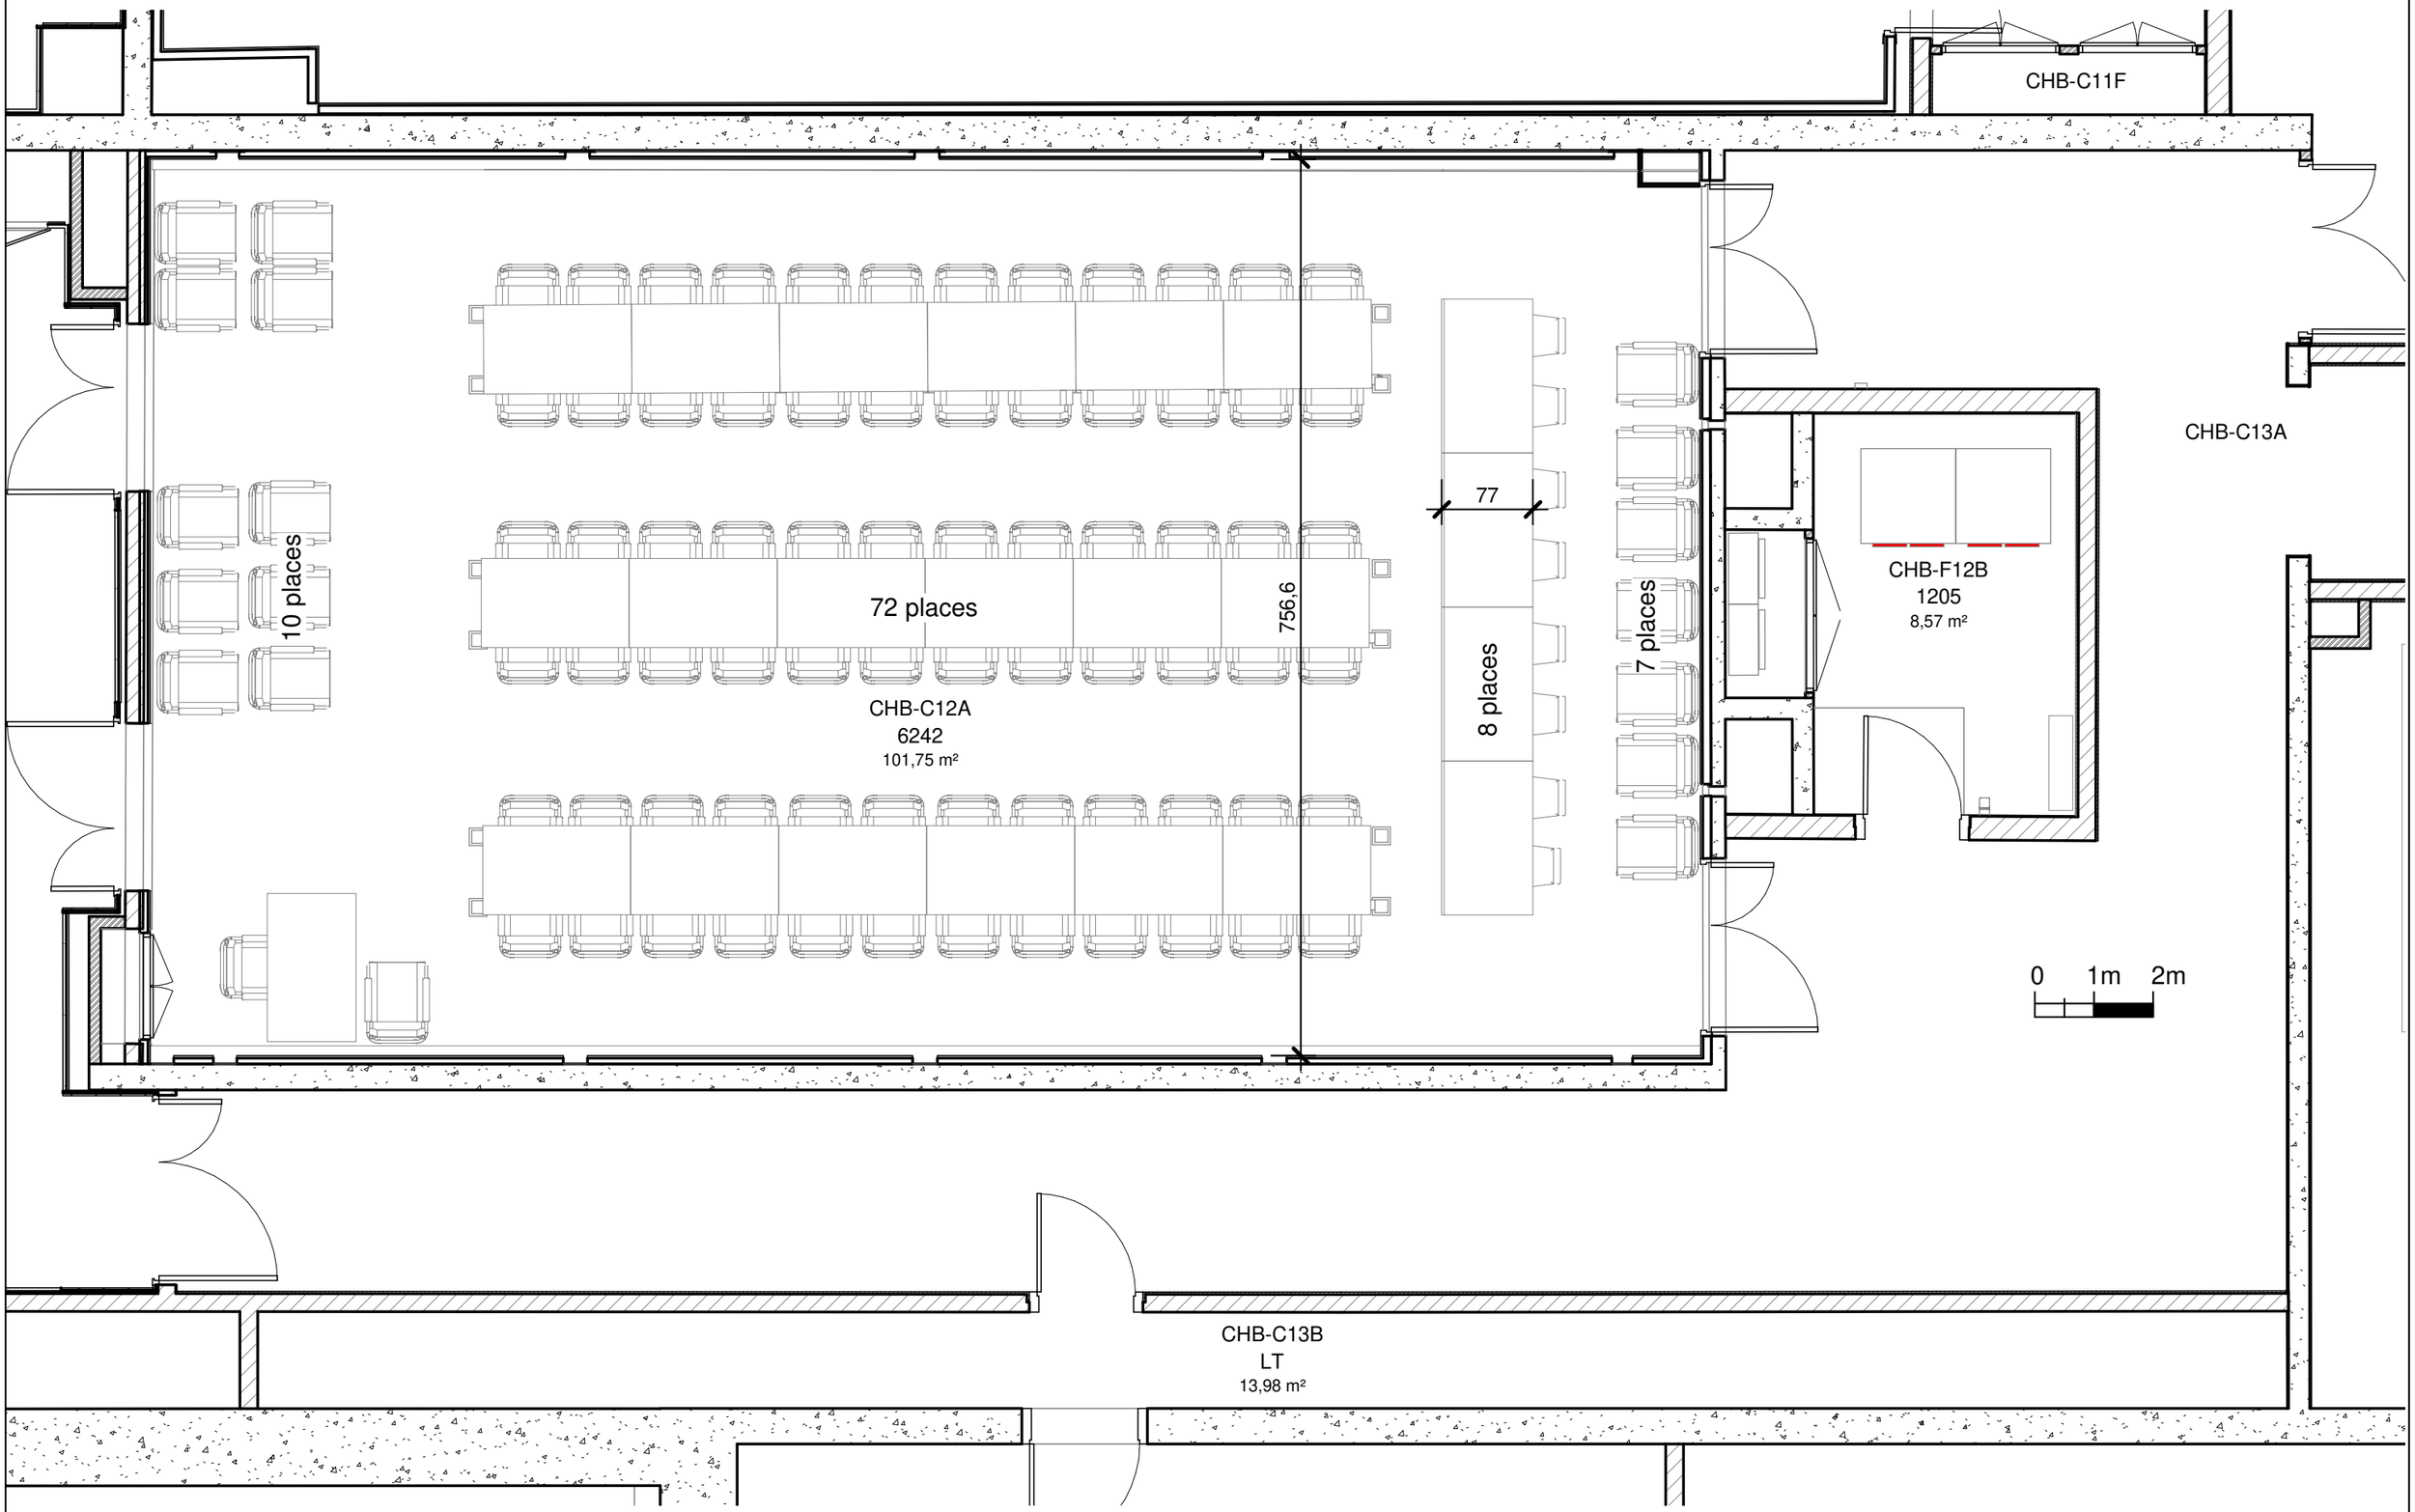

ASSEMBLÉE NATIONALE DIRECTION DES AFFAIRES IMMOBILIÈRES ET DU PATRIMOINE	Opération **3264**	Phase **DCE**	Émetteur **ARC**	Lot **ARC**	Type **PLN**	Numéro **E002**	Indice **A**	Date 01/10/2026	Échelle 1/50e	Format A3H	Dessiné par PML
								Version maquette **3264-PCH-ARC-AA_2022 .rvt**			

Rénovation de la salle 6242

Existant

Plan - 2e sous-sol


Ce plan est la propriété de l'Assemblée nationale, il ne peut être communiqué sans notre autorisation.

Ce plan ne constitue pas un document d'exécution. Les dimensions sont données à titre indicatif et à vérifier sur place par l'entreprise titulaire du lot.

LEGENDE - (Plan de principe d'installation de chantier)

- Echafaudage en pied
- Platelage
- Accès chantier
- Accès condamné
- Volume avec protections
- Zone de désamiantage
- Cloisonnement provisoire
- Accès chantier

T016AE3

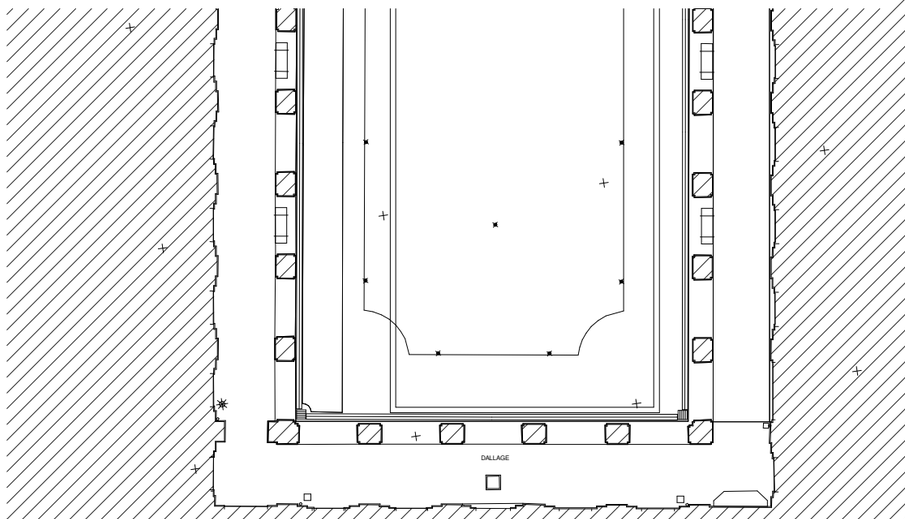

Emprise chantier

DIRECTION DES AFFAIRES IMMOBILIÈRES ET DU PATRIMOINE	Opération	Phase	Émetteur	Lot	Type	Numéro	Indice
ASSEMBLÉE NATIONALE	3264	DCE	ARC	ARC	PLN	P001	A

Date	Échelle	Format	Dessiné par
01/10/2026	Sans	A3H	PML

Version maquette
3264-PCH-ARC-AA_2022 .rvt

Rénovation de la salle 6242

Plans d'installation de chantier


Cour d'Honneur pendant toute la durée du chantier

Ce plan est la propriété de l'Assemblée nationale, il ne peut être communiqué sans notre autorisation.


Ce plan ne constitue pas un document d'exécution. Les dimensions sont données à titre indicatif et à vérifier sur place par l'entreprise titulaire du lot.

LEGENDE - (Plan de principe d'installation de chantier)

- Echafaudage en pied
- Platelage
- Accès chantier
- Accès condamné
- Volume avec protections
- Zone de désamiantage
- Cloisonnement provisoire
- Accès chantier

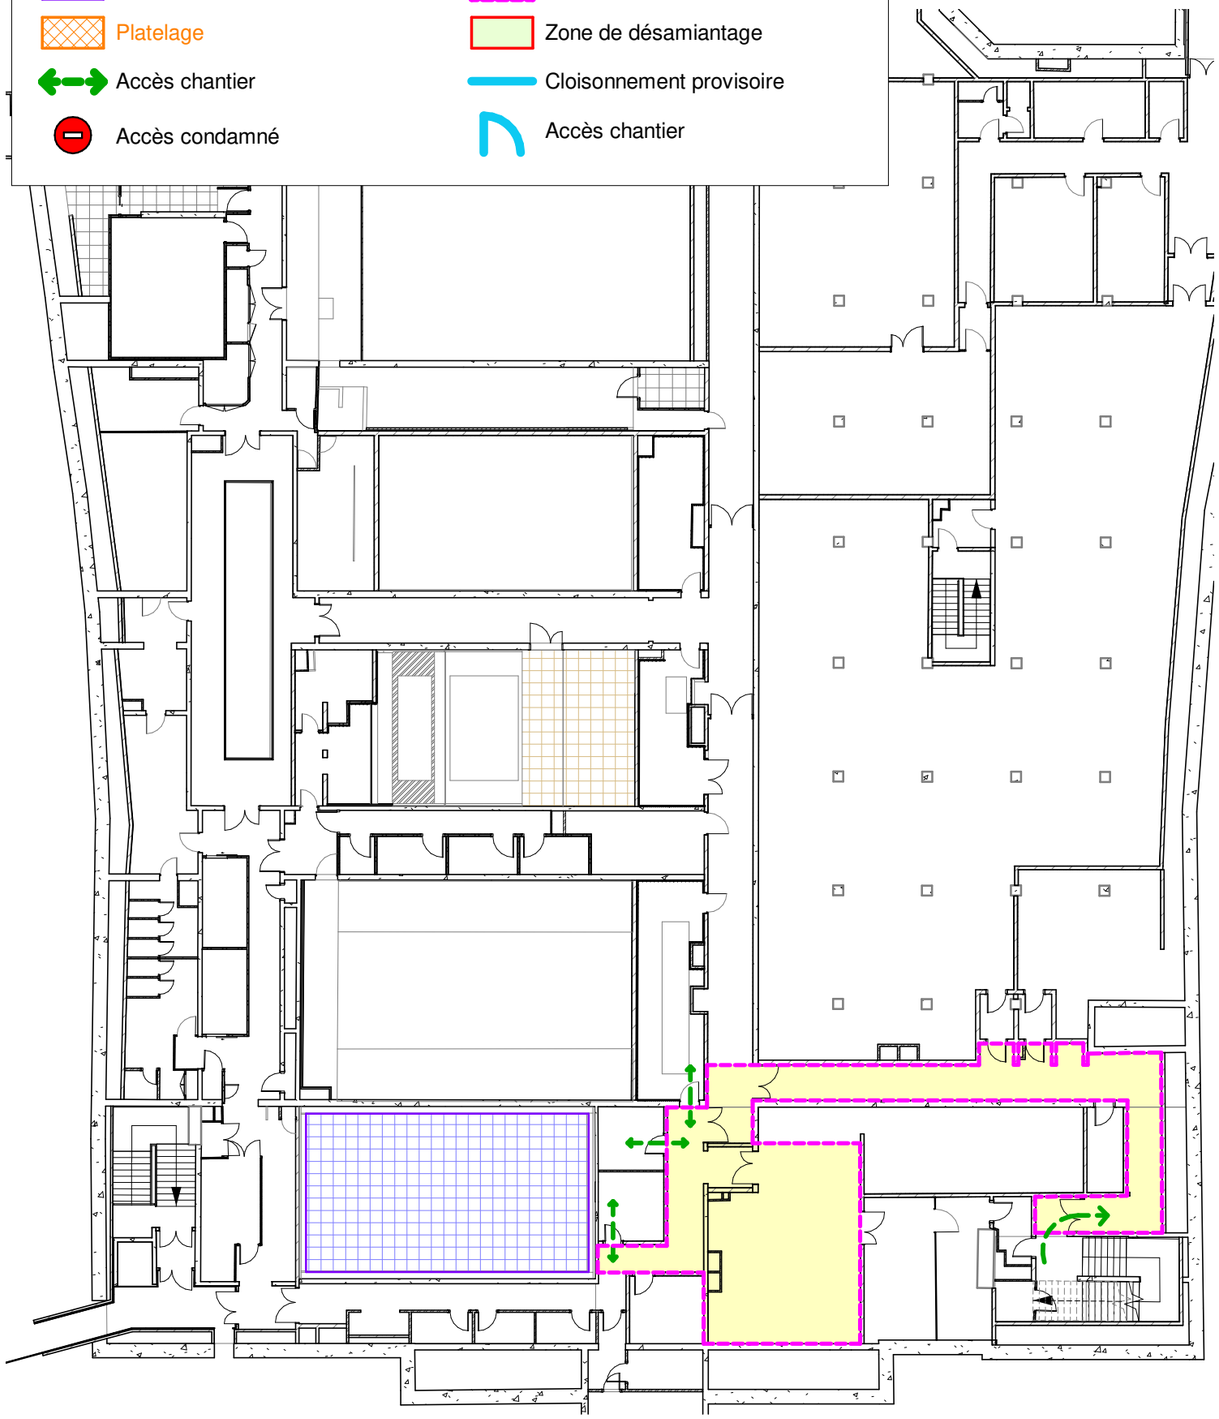

Niveau A

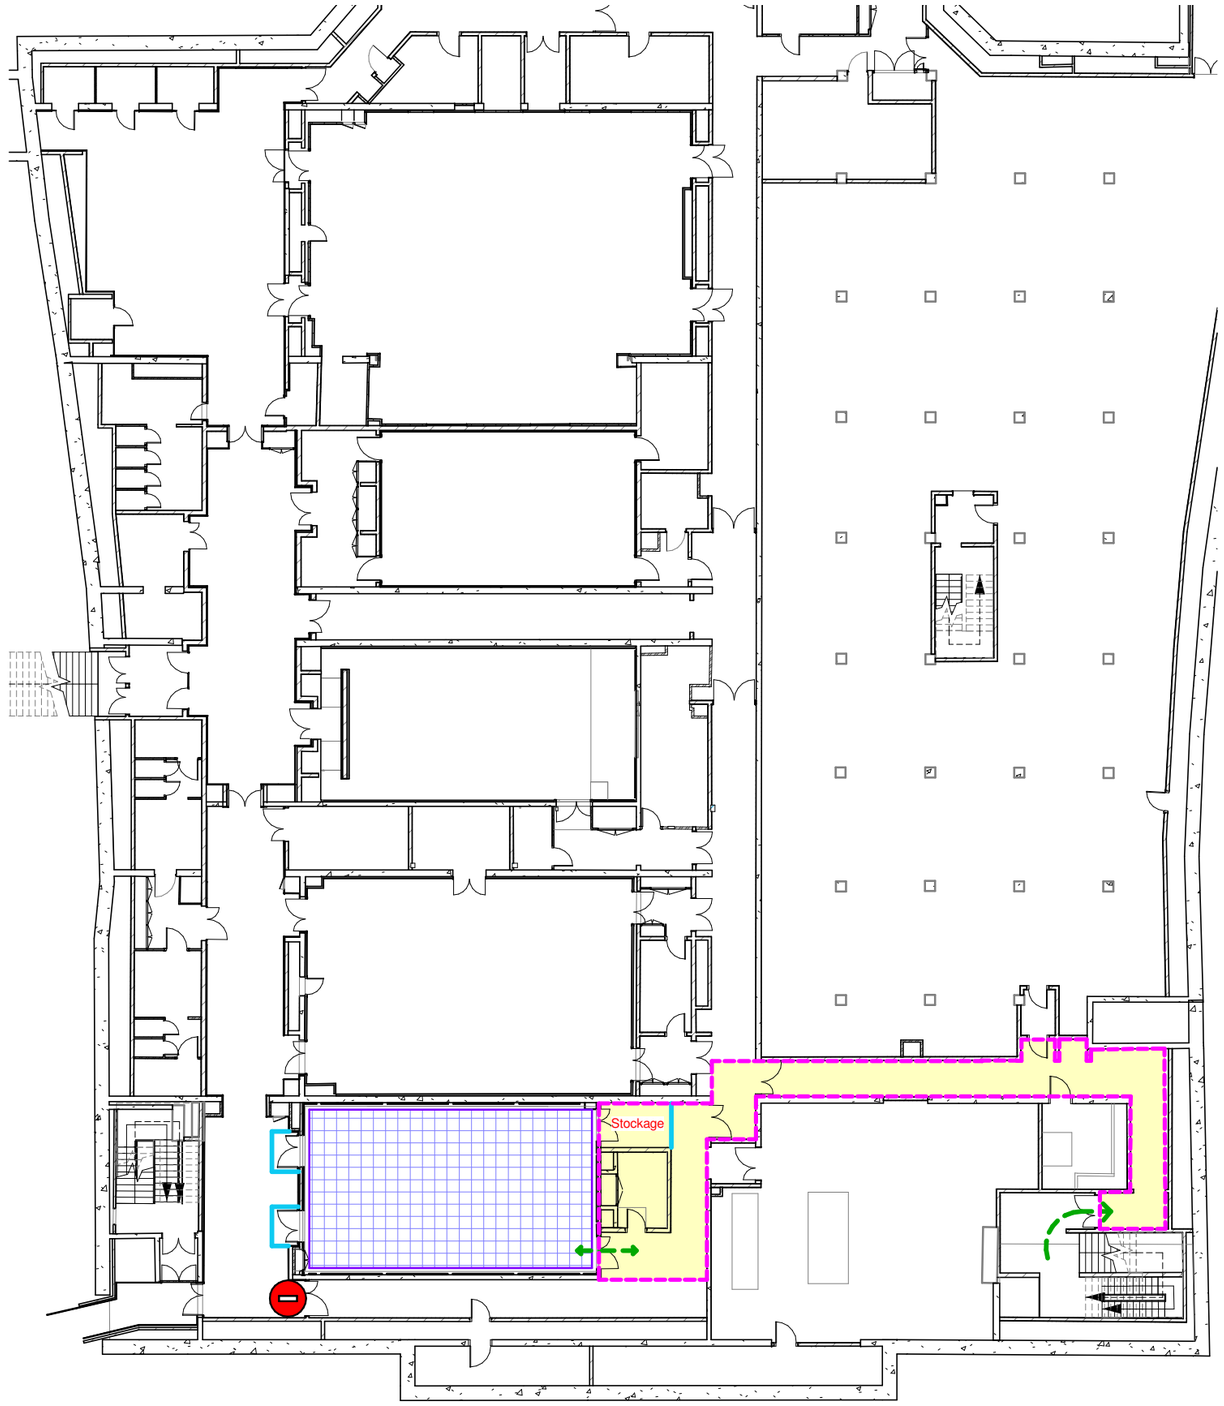

Niveau B

DIRECTION DES AFFAIRES IMMOBILIÈRES ET DU PATRIMOINE	Opération	Phase	Émetteur	Lot	Type	Numéro	Indice	Date	Échelle	Format	Dessiné par
ASSEMBLÉE NATIONALE	3264	DCE	ARC	ARC	PLN	P005	A	01/10/2026	Sans	A3H	PML
								Version maquette			
								3264-PCH-ARC-AA_2022 .rvt			


Rénovation de la salle 6242

Plans d'installation de chantier

1er et 2e sous-sol - à partir du 05/09

Ce plan est la propriété de l'Assemblée nationale, il ne peut être communiqué sans notre autorisation.

Ce plan ne constitue pas un document d'exécution. Les dimensions sont données à titre indicatif et à vérifier sur place par l'entreprise titulaire du lot.

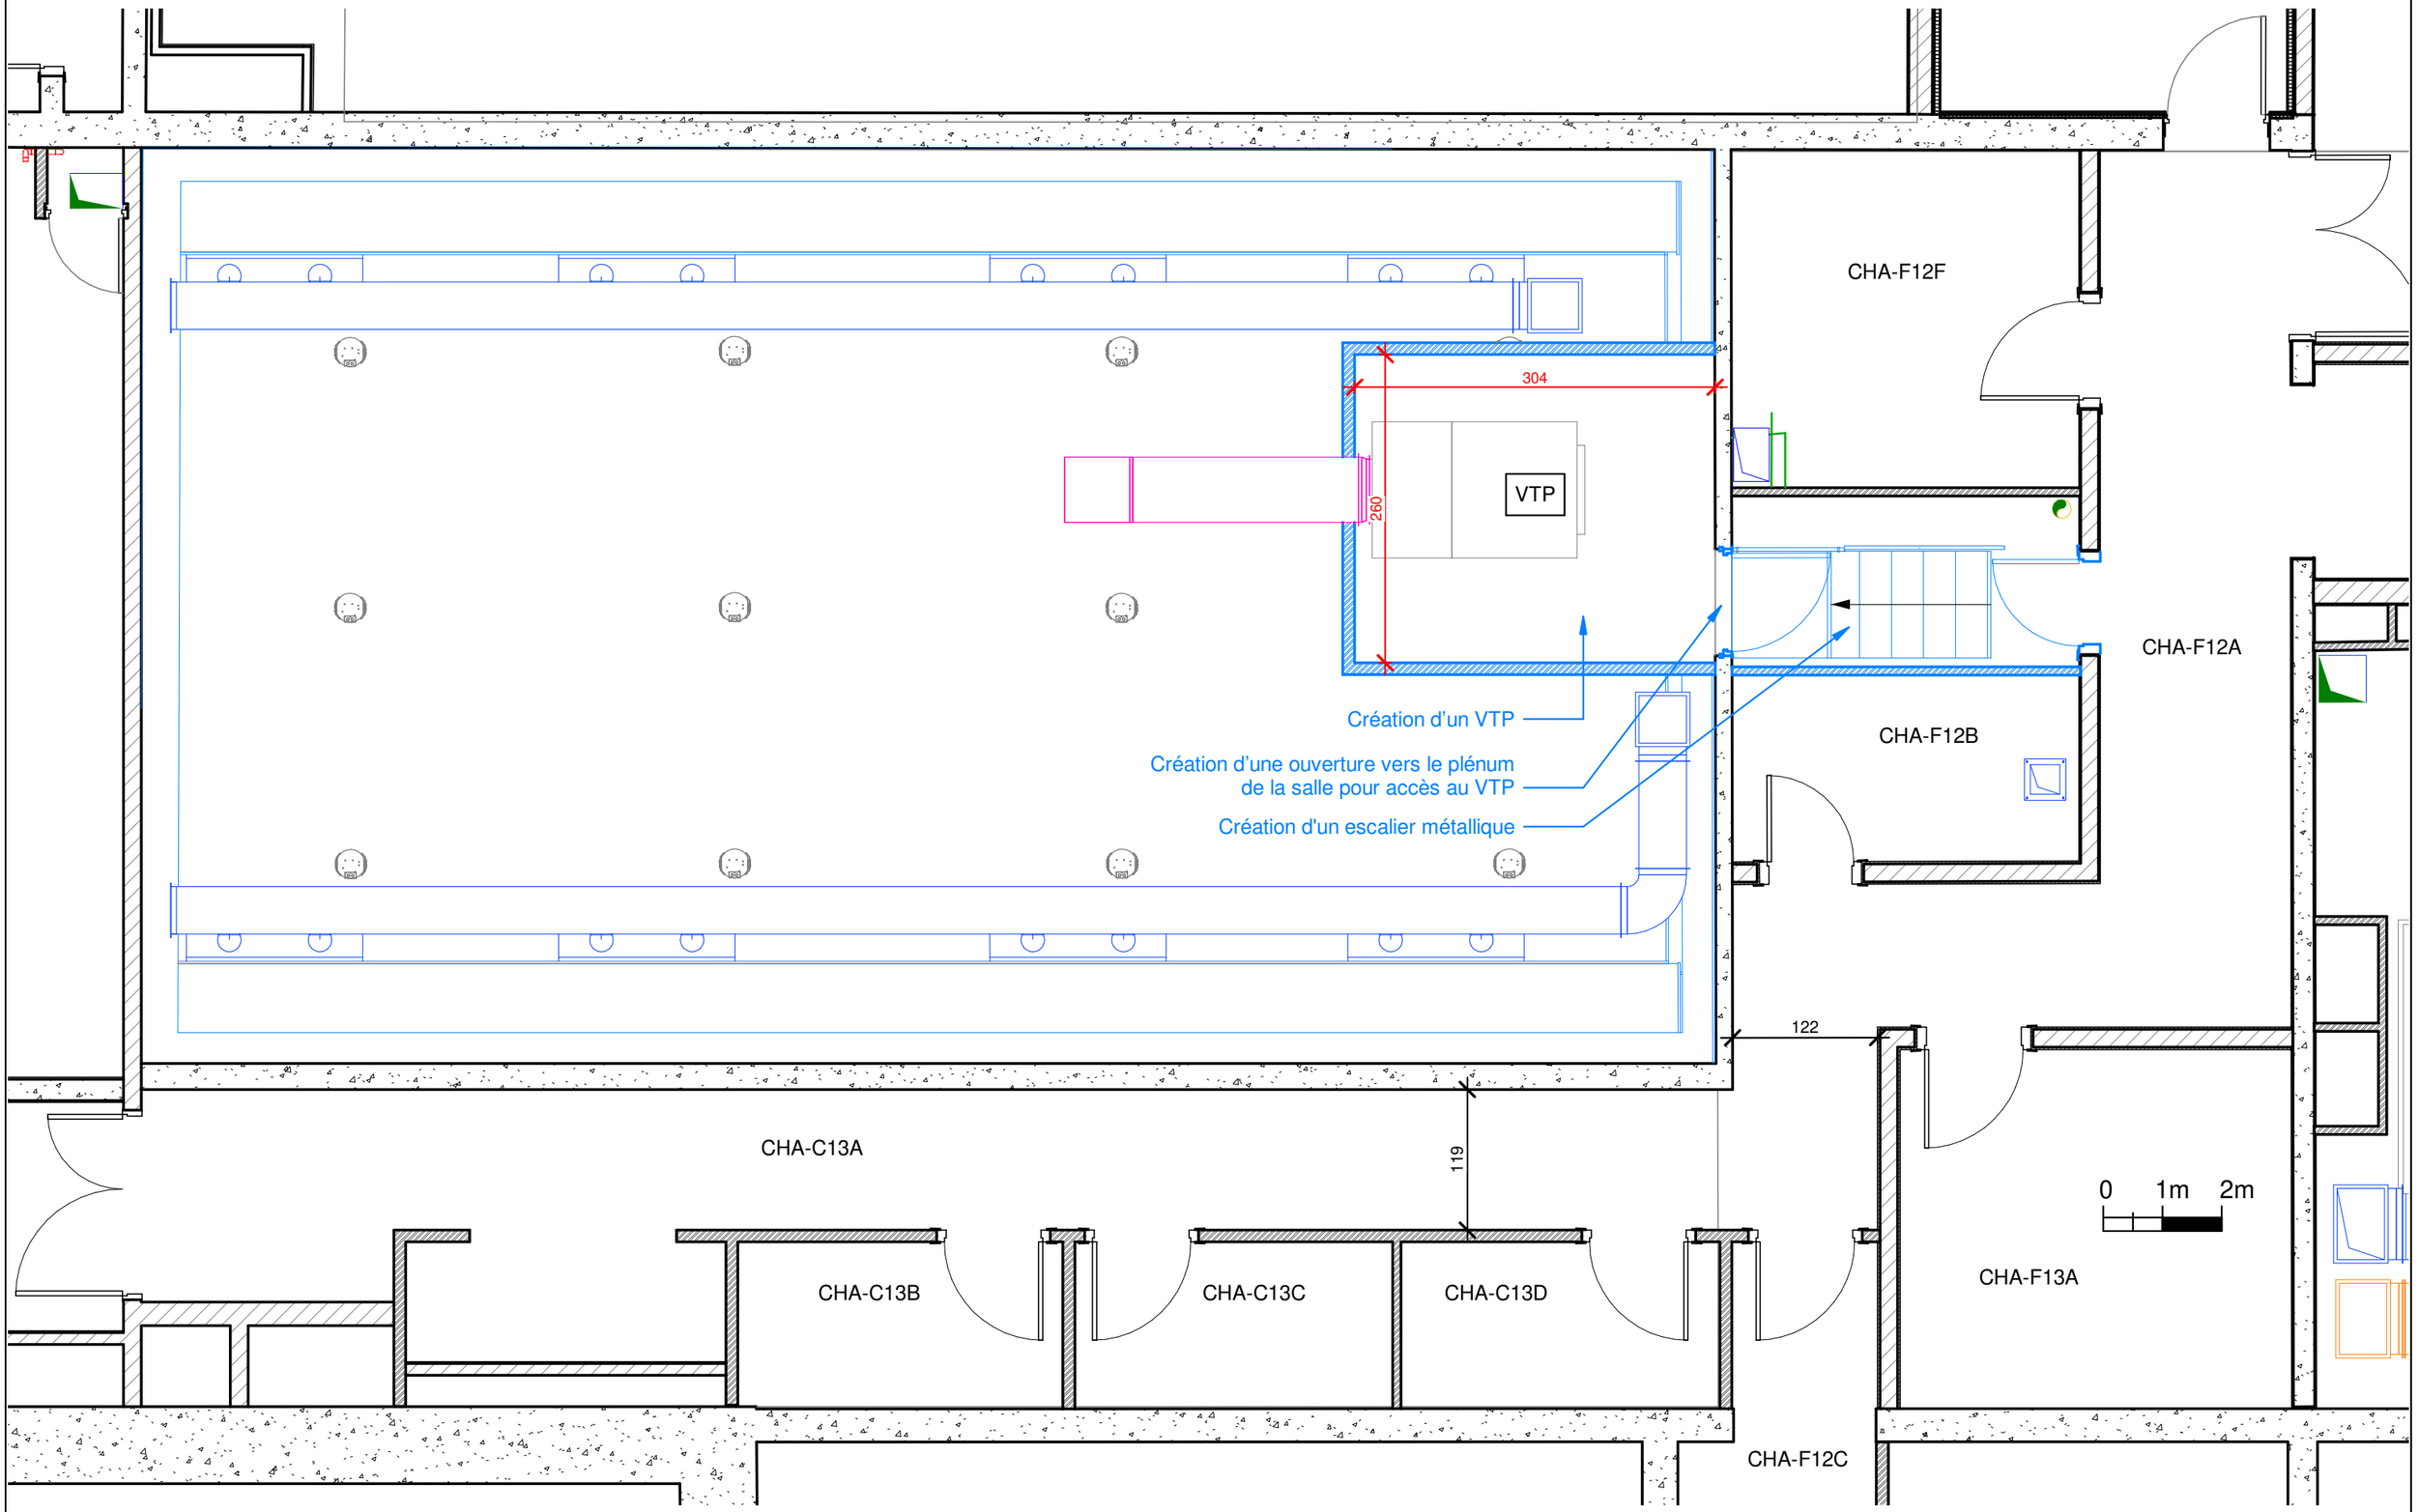

DIRECTION
DES AFFAIRES IMMOBILIÈRES
ET DU PATRIMOINE

ASSEMBLÉE NATIONALE

Opération	Phase	Émetteur	Lot	Type	Numéro	Indice
3264	DCE	ARC	ARC	PLN	P100	A

Date	Échelle	Format	Dessiné par
01/10/2026	1/50e	A3H	PML

Version maquette
3264-PCH-ARC-AA_2022 .rvt

Rénovation de la salle 6242

Projet

Plan - 1er sous-sol

Ce plan est la propriété de l'Assemblée nationale, il ne peut être communiqué sans notre autorisation.

Ce plan ne constitue pas un document d'exécution. Les dimensions sont données à titre indicatif et à vérifier sur place par l'entreprise titulaire du lot.

Habillage acoustique mural décoratif 3D

Rampe amovible 10%

Rampe fixe 10%

Porte neuve CF à créer

150

1 319,5

150

5 places

78 places

CHB-C12A
6242
101,76 m²

771,5

8 places

7 places

Local technique
AV/électricité
CFO Cfa

1
P208

3
P205

Sas créé

Estrade
Ht 15 cm

1
P207

Faux-plafond neuf
en staff 102 m²
Plage plus haute
de 28 cm en périphérie

Pose d'une moquette
neuve 103 m²

91 chaises neuves
Remplacement des plateaux de table

Habillage acoustique mural décoratif 3D

Doublage BA13 + peinture

Poste agent/technicien pour
pilotage AV de la salle

Placard technique AV/électricité

Remplacement des tablettes en extrémité
Placage dito table Président

Estrade à créer
Ht 15 cm

Habillage acoustique mural plan

0 1m 2m

DIRECTION
DES AFFAIRES IMMOBILIÈRES
ET DU PATRIMOINE

Opération	Phase	Émetteur	Lot	Type	Numéro	Indice
3264	DCE	ARC	ARC	PLN	P102	A

Date	Échelle	Format	Dessiné par
01/10/2026	1/50e	A3H	PML

Version maquette
3264-PCH-ARC-AA_2022 .rvt


Rénovation de la salle 6242

Projet

Plan - 2e sous-sol

Ce plan est la propriété de l'Assemblée nationale, il ne peut être communiqué sans notre autorisation.

Ce plan ne constitue pas un document d'exécution. Les dimensions sont données à titre indicatif et à vérifier sur place par l'entreprise titulaire du lot.

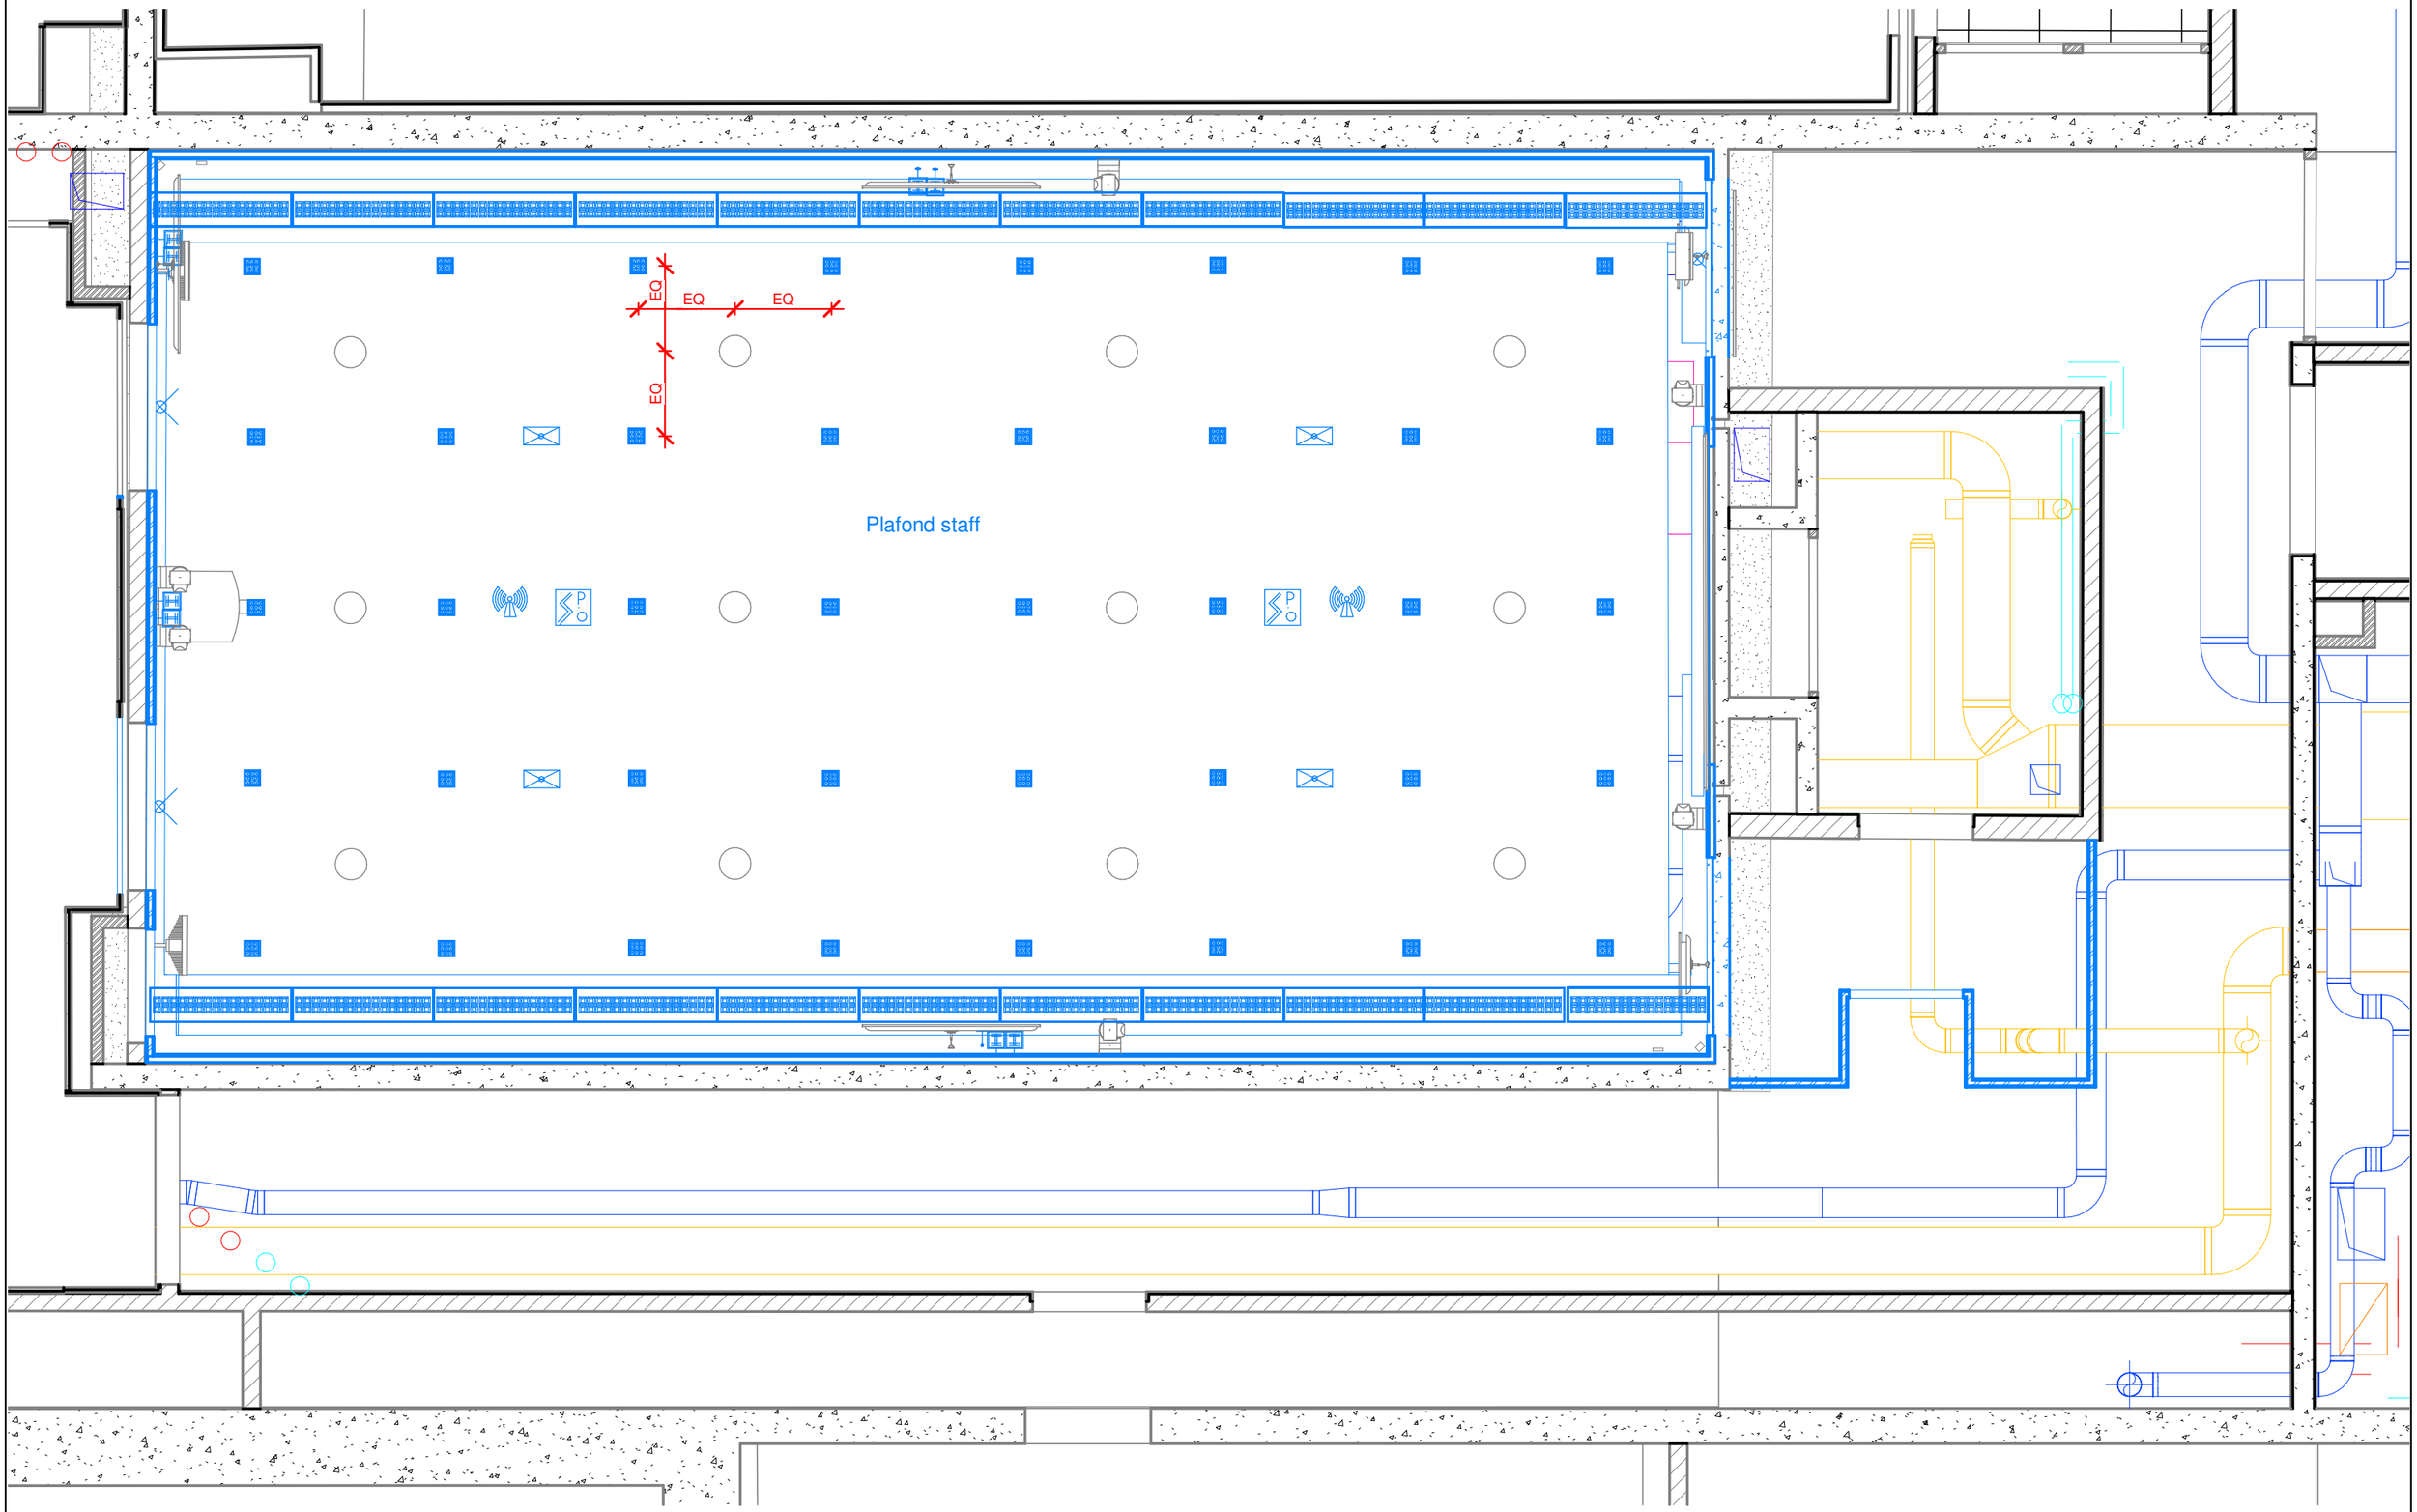

DIRECTION
DES AFFAIRES IMMOBILIÈRES
ET DU PATRIMOINE

ASSEMBLÉE NATIONALE

Opération	Phase	Émetteur	Lot	Type	Numéro	Indice
3264	DCE	ARC	ARC	PLN	P150	A

Date	Échelle	Format	Dessiné par
01/10/2026	1/50e	A3H	PML

Version maquette
3264-PCH-ARC-AA_2022 .rvt


Rénovation de la salle 6242

Projet

Plan de plafond - 2e sous-sol

Ce plan est la propriété de l'Assemblée nationale, il ne peut être communiqué sans notre autorisation.

Ce plan ne constitue pas un document d'exécution. Les dimensions sont données à titre indicatif et à vérifier sur place par l'entreprise titulaire du lot.

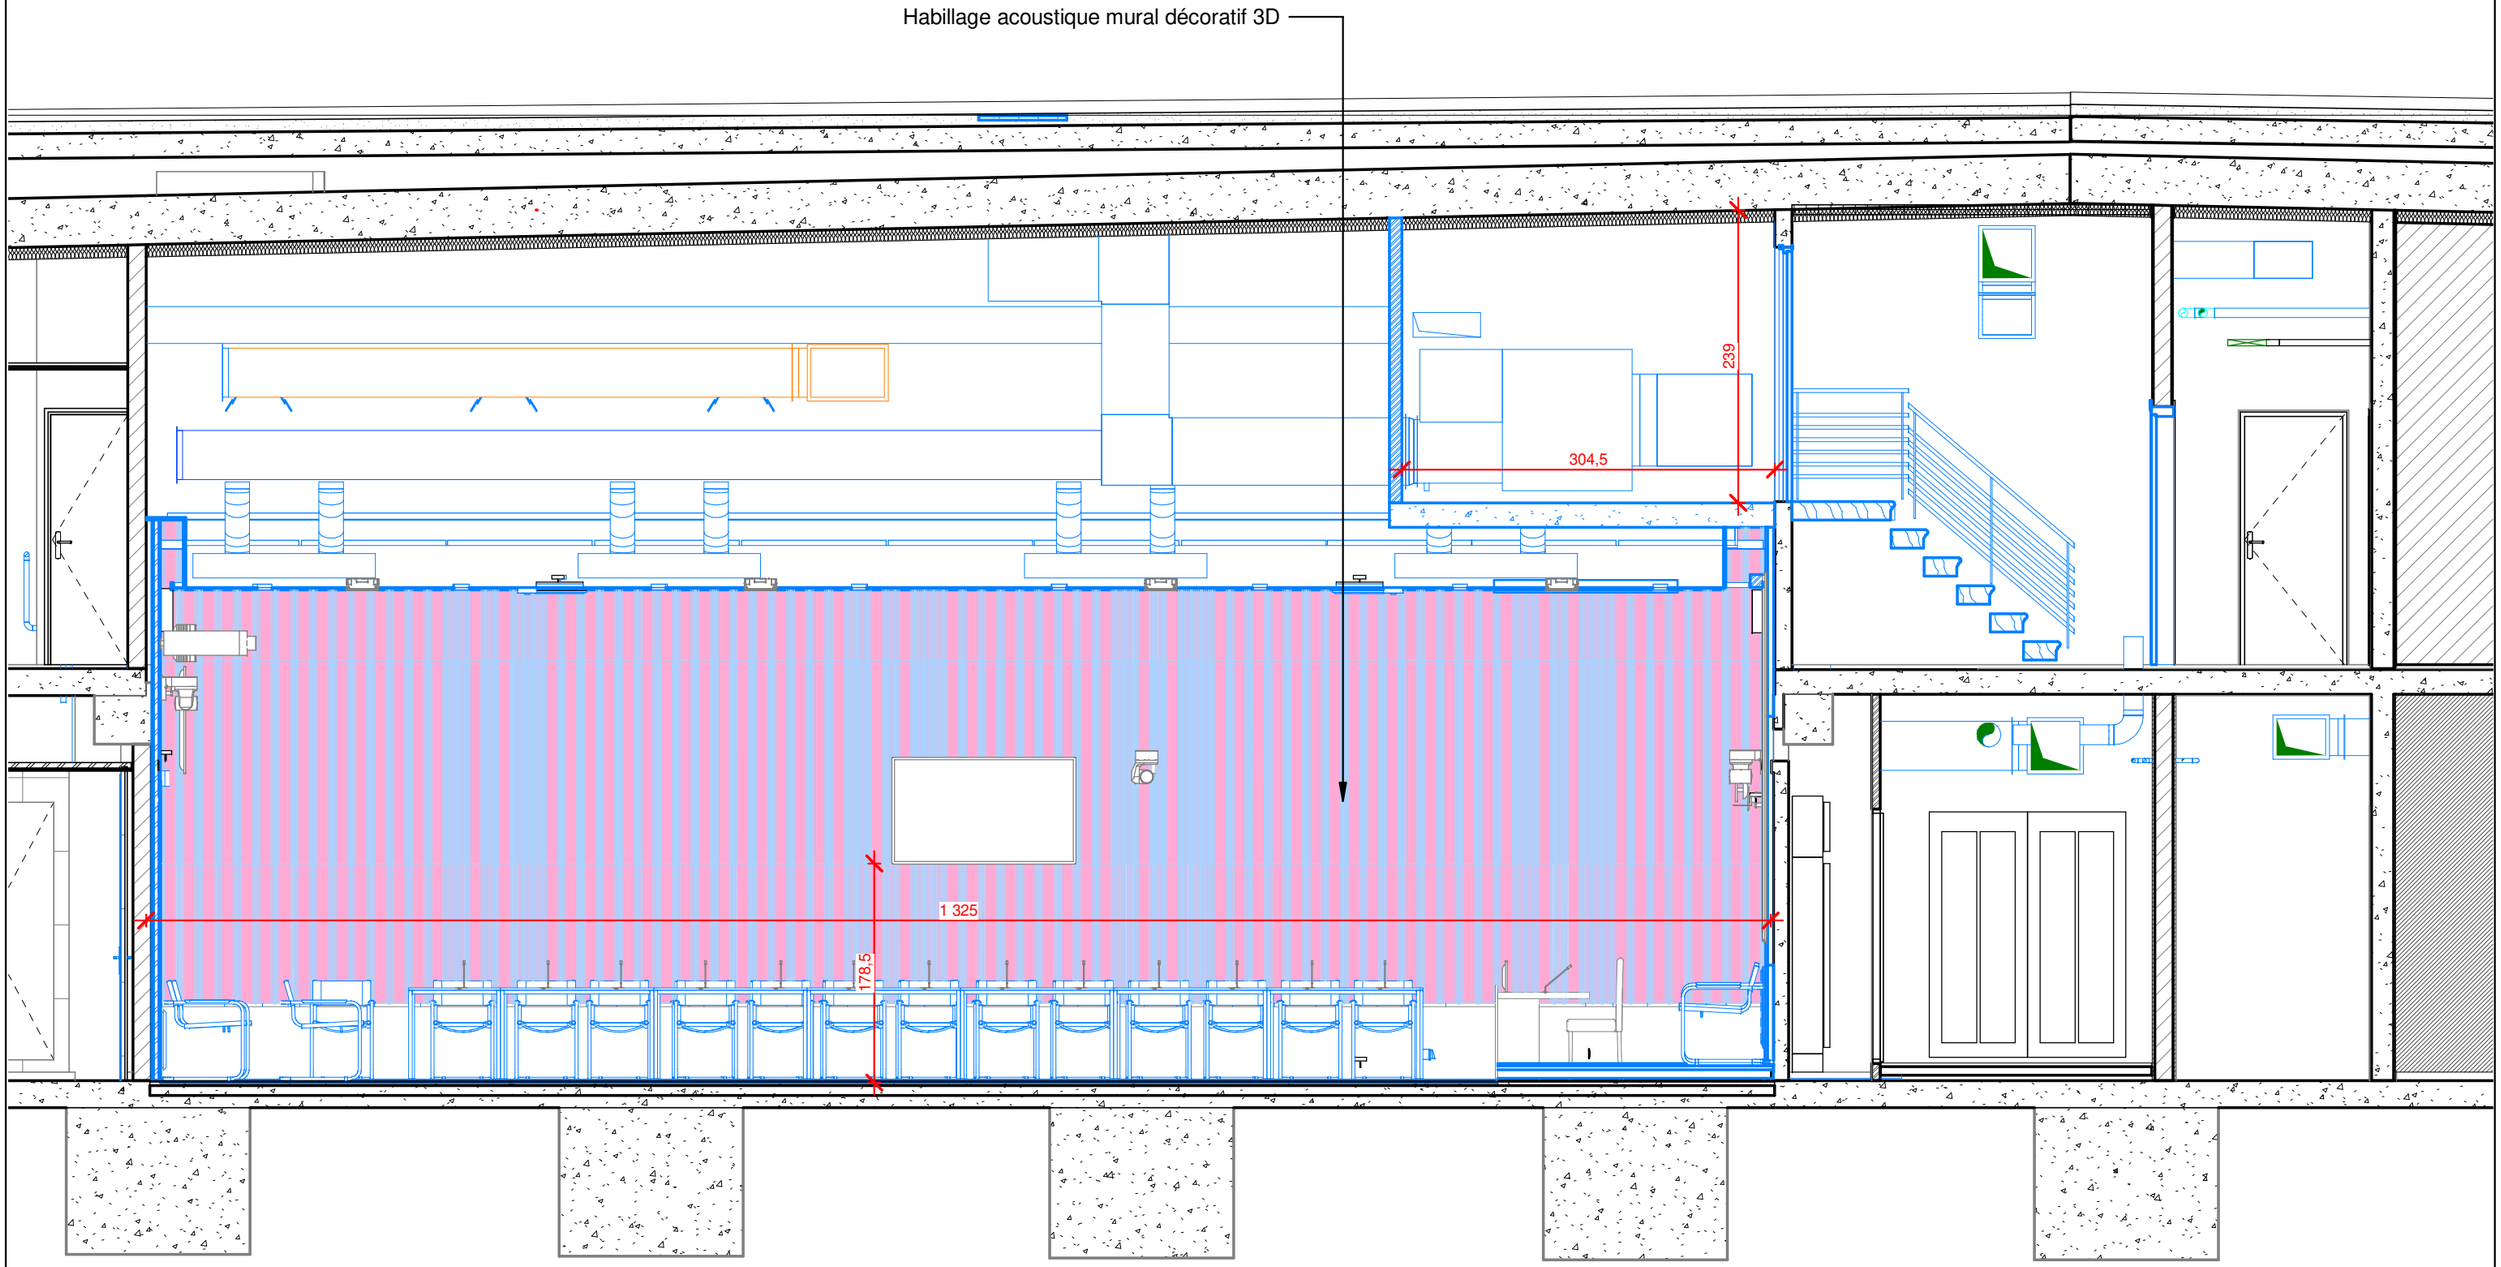

DIRECTION
DES AFFAIRES IMMOBILIÈRES
ET DU PATRIMOINE

ASSEMBLÉE NATIONALE

Opération	Phase	Émetteur	Lot	Type	Numéro	Indice
3264	DCE	ARC	ARC	COU	P200	A

Date	Échelle	Format	Dessiné par
01/10/2026	1/50e	A3H	PML

Version maquette
3264-PCH-ARC-AA_2022 .rvt


Rénovation de la salle 6242

Projet

Coupe longitudinale Nord

Ce plan est la propriété de l'Assemblée nationale, il ne peut être communiqué sans notre autorisation.

Ce plan ne constitue pas un document d'exécution. Les dimensions sont données à titre indicatif et à vérifier sur place par l'entreprise titulaire du lot.

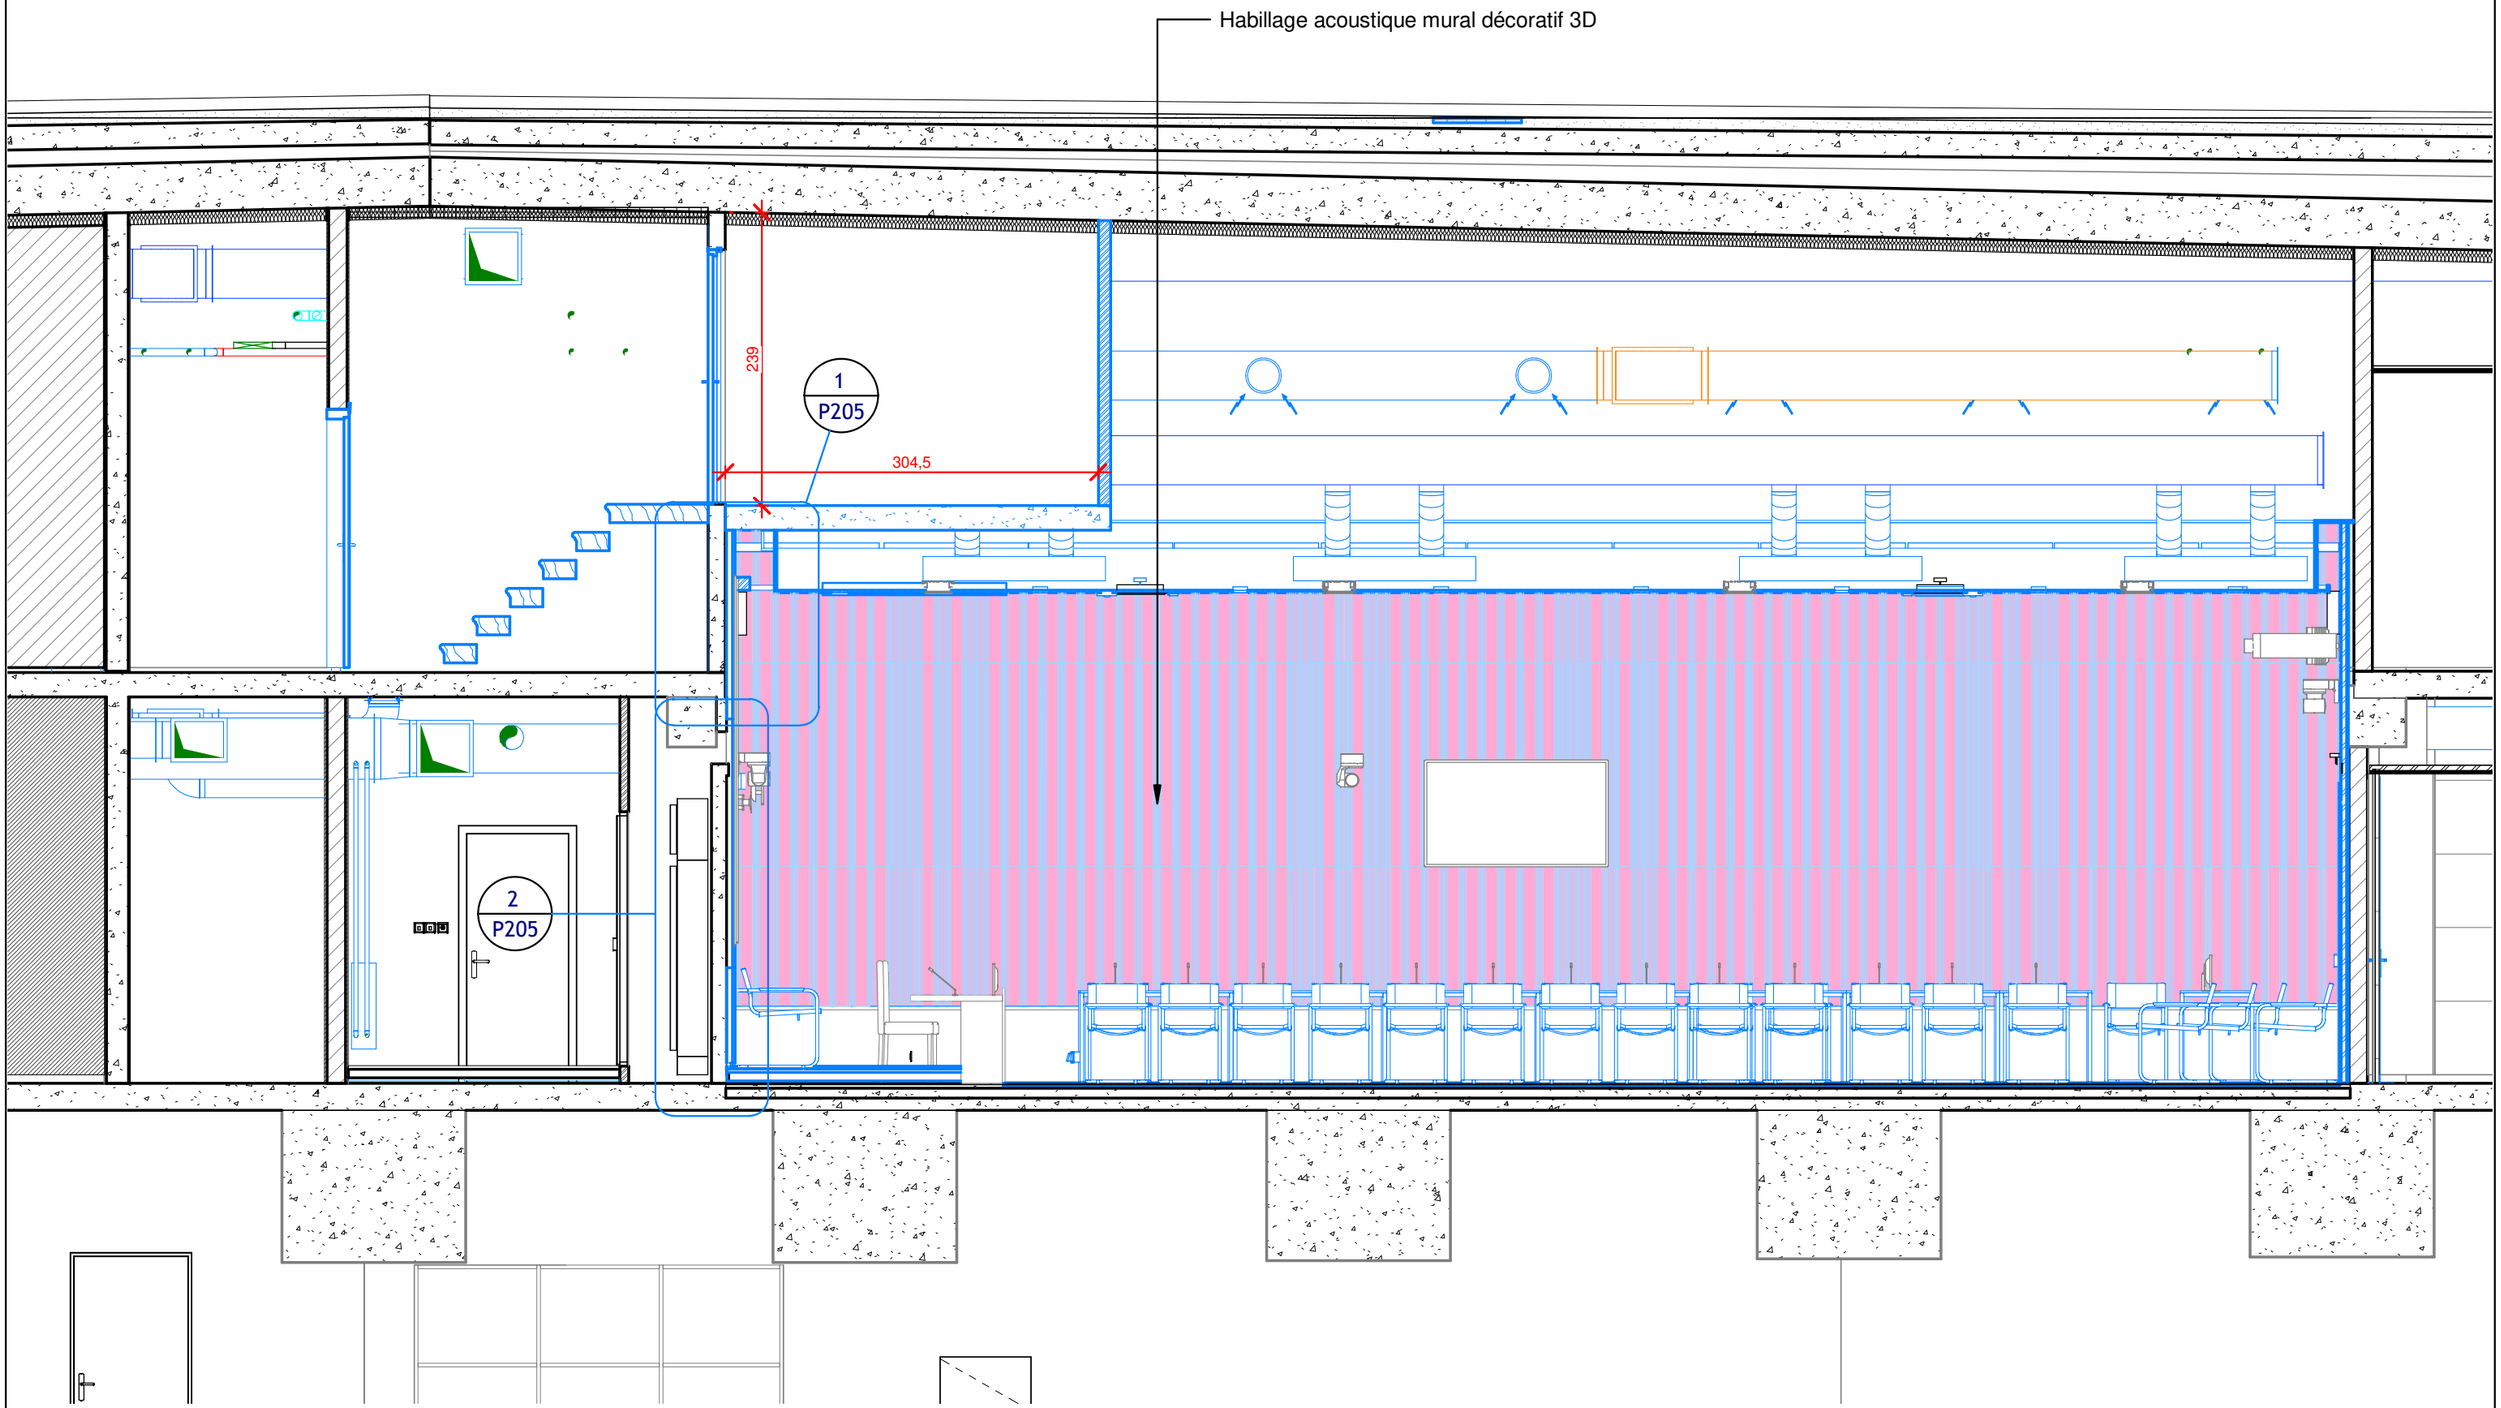

DIRECTION
DES AFFAIRES IMMOBILIÈRES
ET DU PATRIMOINE

Opération	Phase	Émetteur	Lot	Type	Numéro	Indice
3264	DCE	ARC	ARC	COU	P201	A

Date	Échelle	Format	Dessiné par
01/10/2026	1/50e	A3H	PML

Version maquette
3264-PCH-ARC-AA_2022 .rvt


Rénovation de la salle 6242

Projet

Coupe longitudinale Sud

Ce plan est la propriété de l'Assemblée nationale, il ne peut être communiqué sans notre autorisation.

Ce plan ne constitue pas un document d'exécution. Les dimensions sont données à titre indicatif et à vérifier sur place par l'entreprise titulaire du lot.

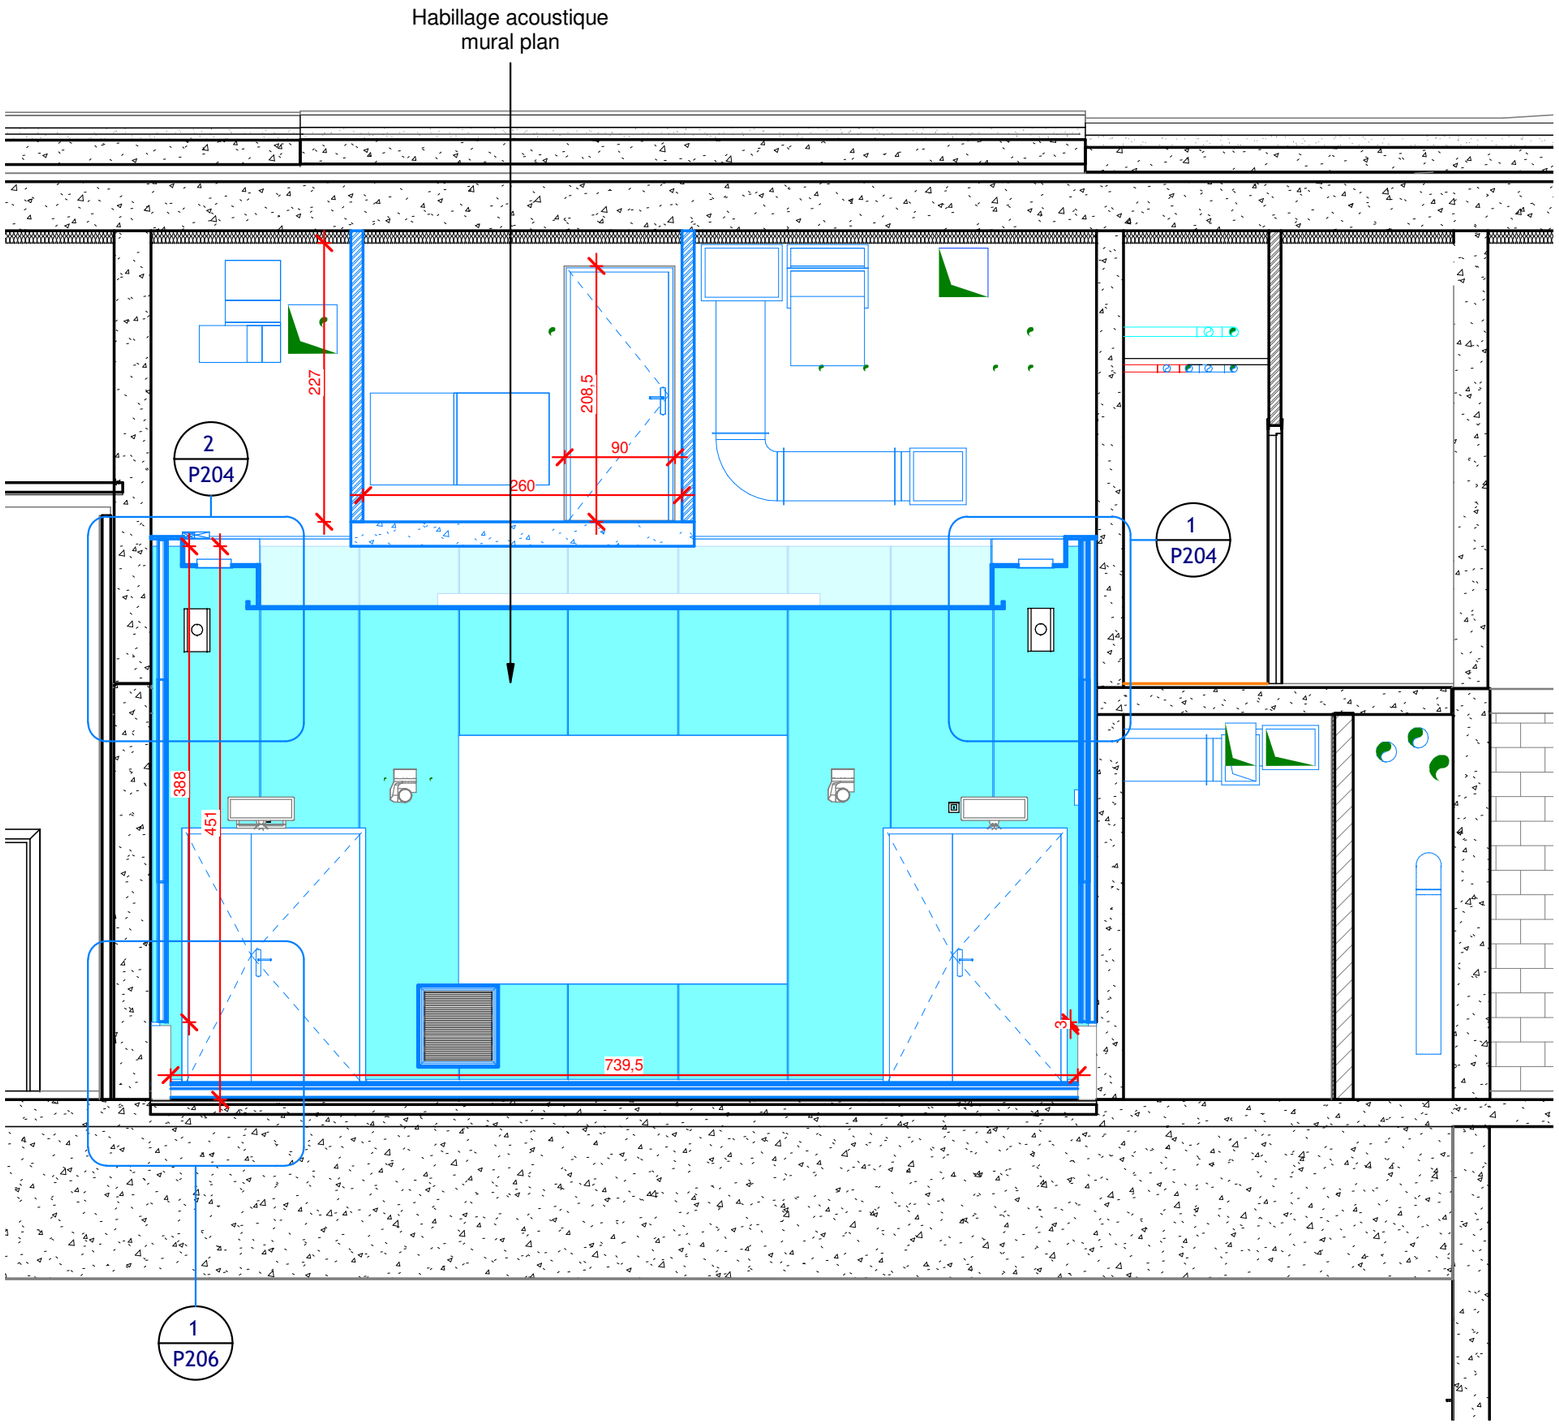

DIRECTION DES AFFAIRES IMMOBILIÈRES ET DU PATRIMOINE	Opération	Phase	Émetteur	Lot	Type	Numéro	Indice	Date	Échelle	Format	Dessiné par
ASSEMBLÉE NATIONALE	3264	DCE	ARC	ARC	COU	P202	A	01/10/2026	1/50e	A3H	PML
								Version maquette			
								3264-PCH-ARC-AA_2022 .rvt			


Rénovation de la salle 6242

Projet

Coupe transversale Est

Ce plan est la propriété de l'Assemblée nationale, il ne peut être communiqué sans notre autorisation.

Ce plan ne constitue pas un document d'exécution. Les dimensions sont données à titre indicatif et à vérifier sur place par l'entreprise titulaire du lot.

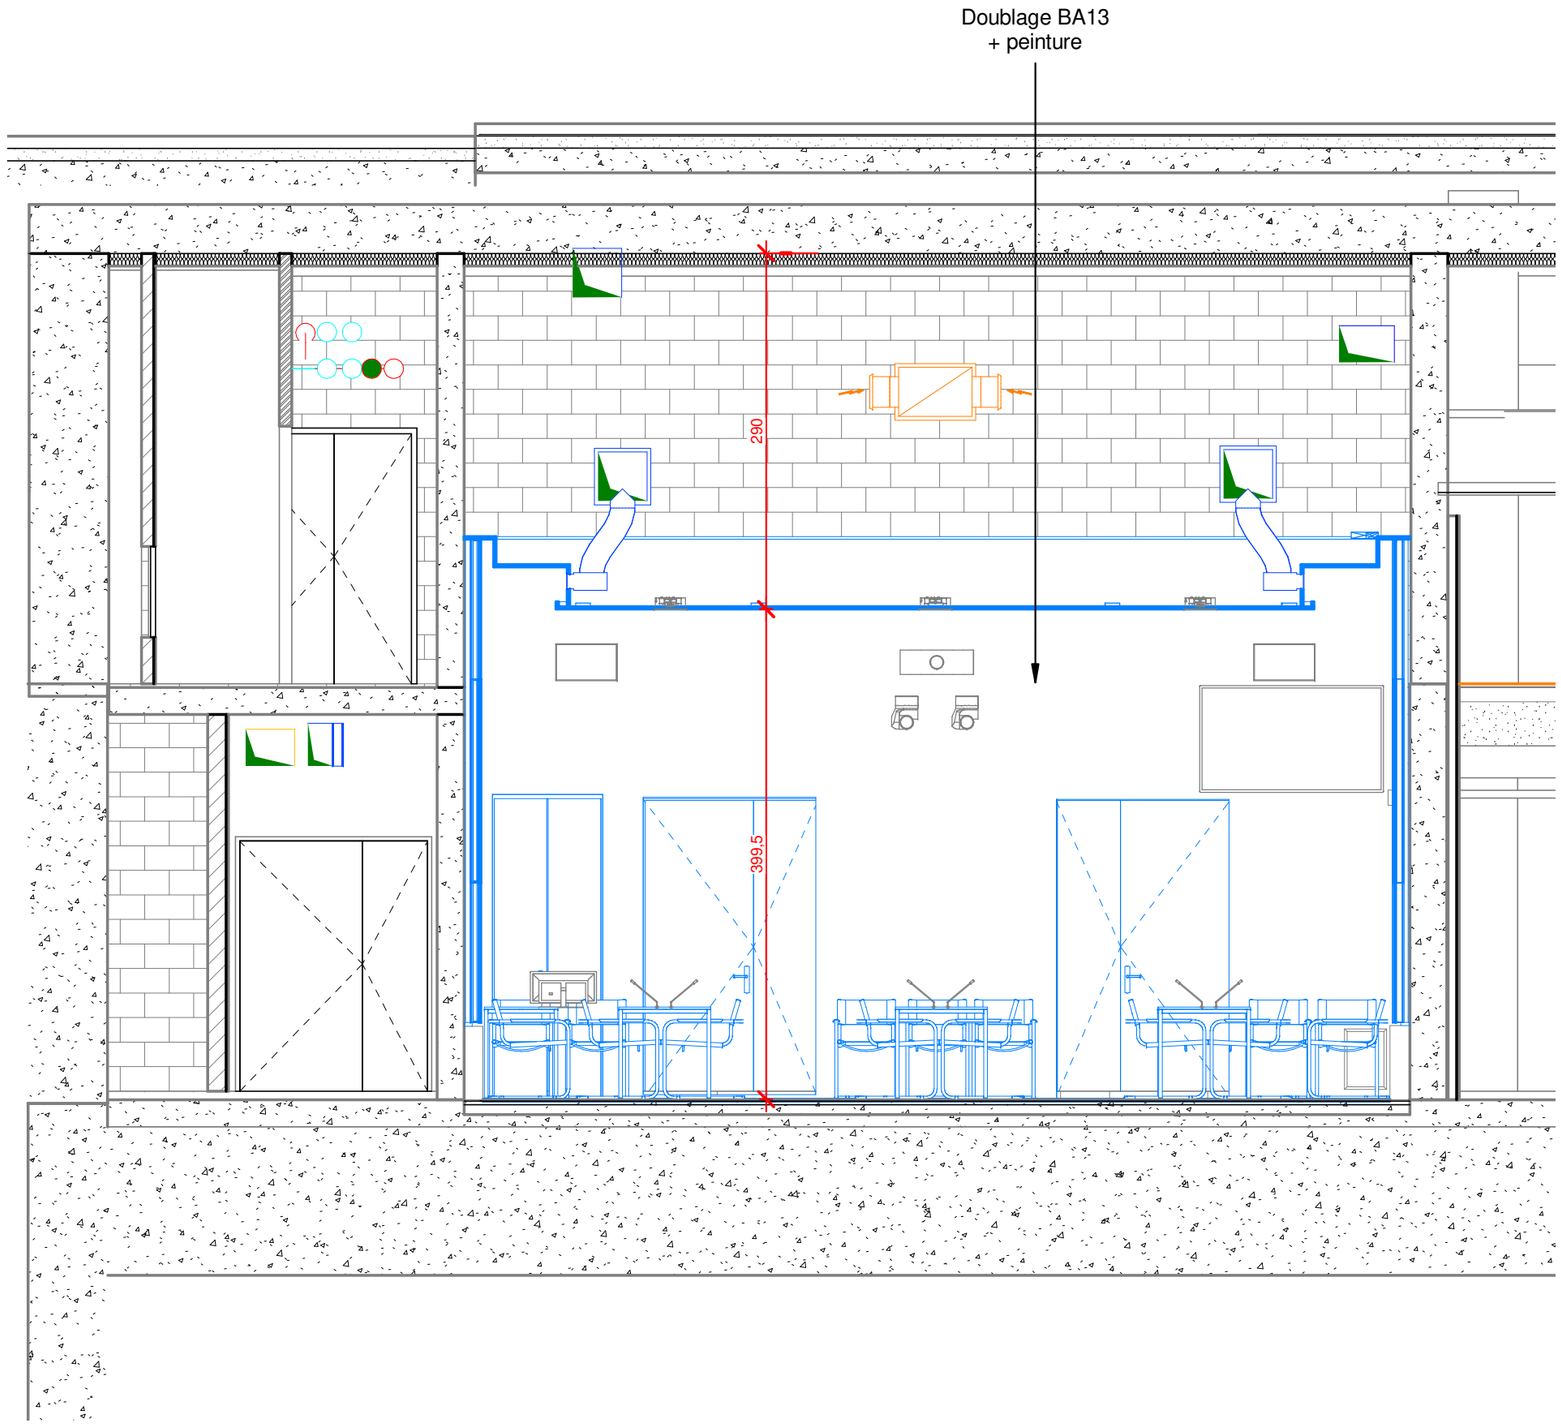

ASSEMBLÉE NATIONALE DIRECTION DES AFFAIRES IMMOBILIÈRES ET DU PATRIMOINE	Opération **3264**	Phase **DCE**	Émetteur **ARC**	Lot **ARC**	Type **COU**	Numéro **P203**	Indice **A**	Date 01/10/2026	Échelle 1/50e	Format A3H	Dessiné par PML

Version maquette
3264-PCH-ARC-AA_2022 .rvt


Rénovation de la salle 6242

Projet

Coupe transversale Ouest


Ce plan est la propriété de l'Assemblée nationale, il ne peut être communiqué sans notre autorisation.

Ce plan ne constitue pas un document d'exécution. Les dimensions sont données à titre indicatif et à vérifier sur place par l'entreprise titulaire du lot.

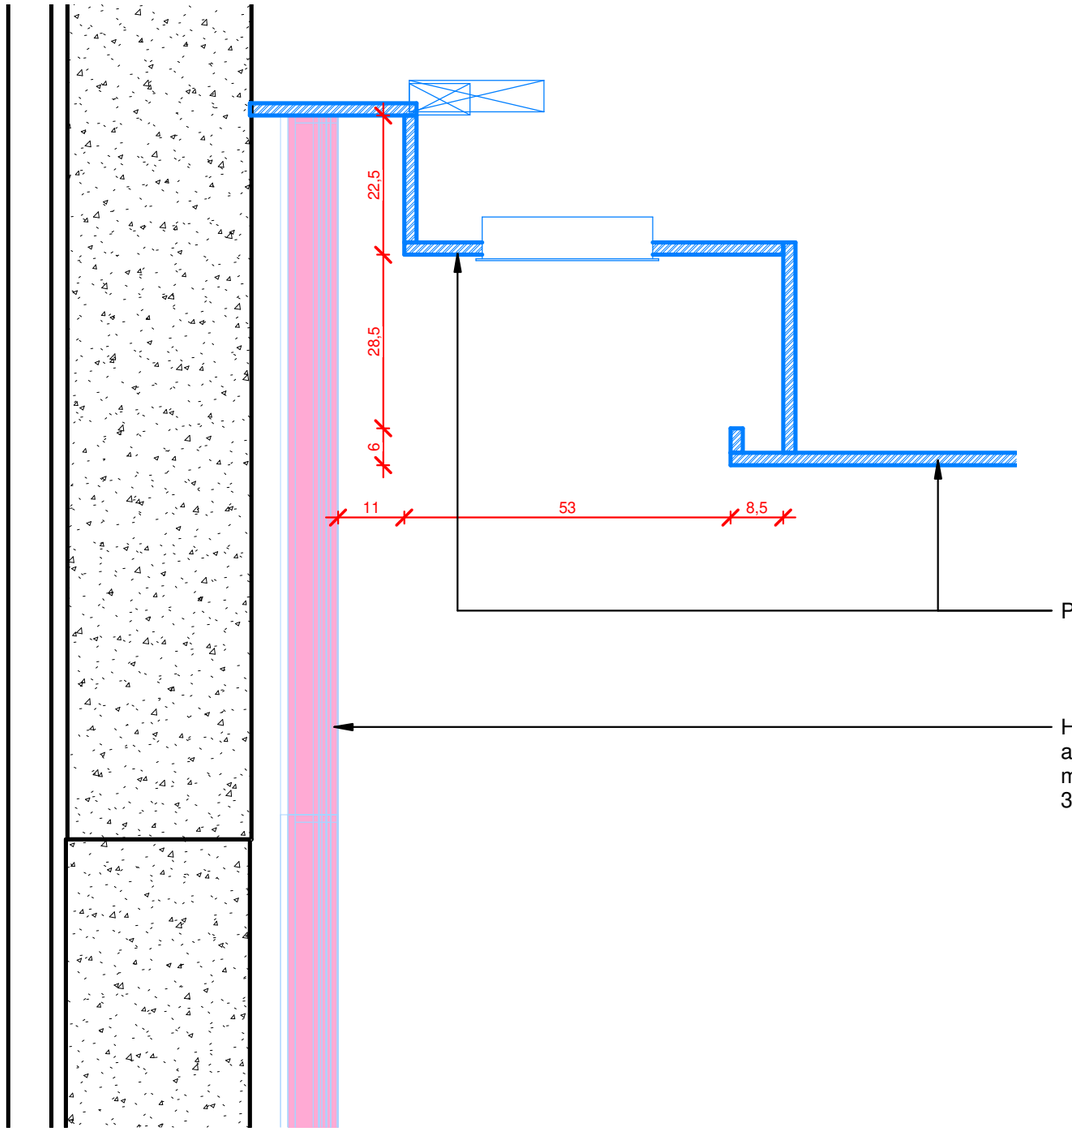

Détail plafond paroi Nord

1 : 10

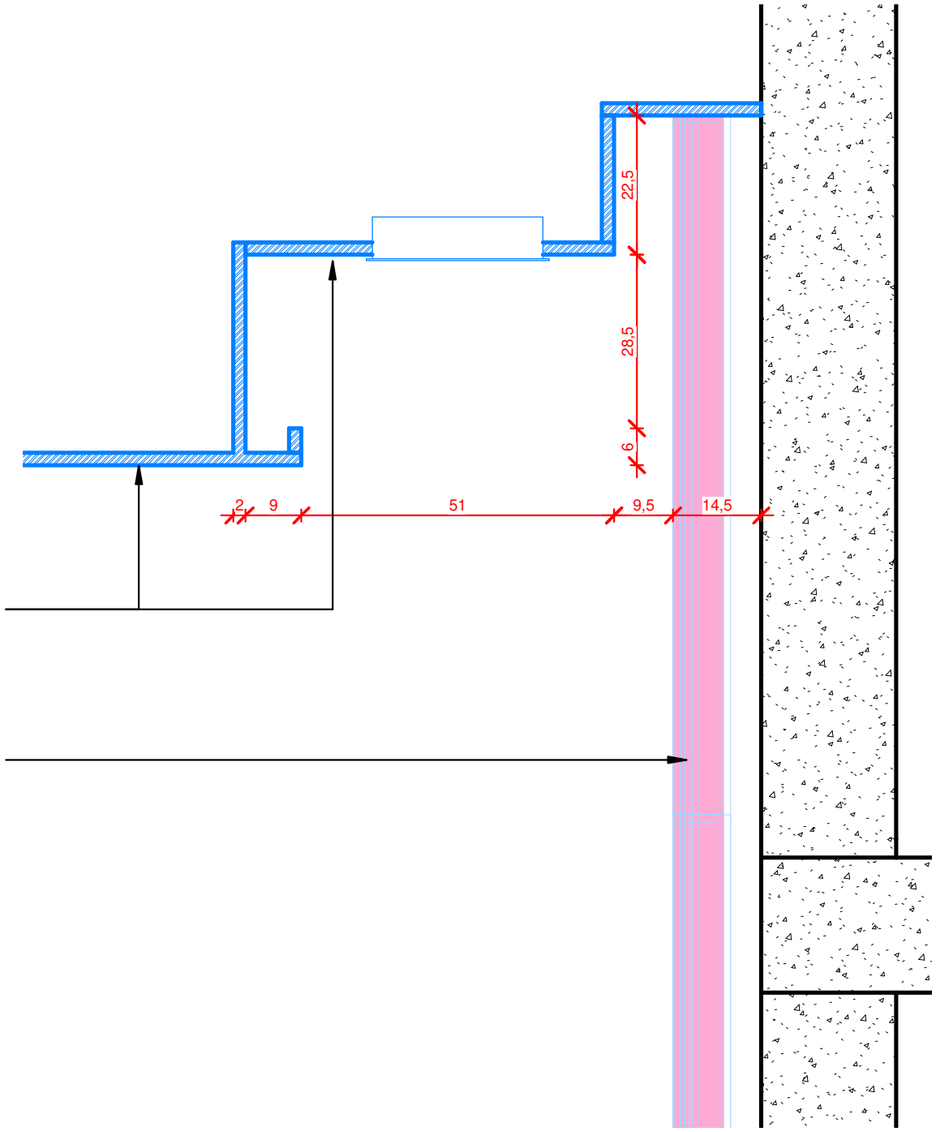

Détail plafond paroi Sud

1 : 10

DIRECTION DES AFFAIRES IMMOBILIÈRES ET DU PATRIMOINE	Opération	Phase	Émetteur	Lot	Type	Numéro	Indice	Date	Échelle	Format	Dessiné par
	3264	DCE	ARC	ARC	COU	P204	A	01/10/2026	1/50e	A3H	PML
								Version maquette			
								3264-PCH-ARC-AA_2022 .rvt			


Rénovation de la salle 6242

Projet

Détails plafond / parois Nord et Sud


Ce plan est la propriété de l'Assemblée nationale, il ne peut être communiqué sans notre autorisation.

Ce plan ne constitue pas un document d'exécution. Les dimensions sont données à titre indicatif et à vérifier sur place par l'entreprise titulaire du lot.

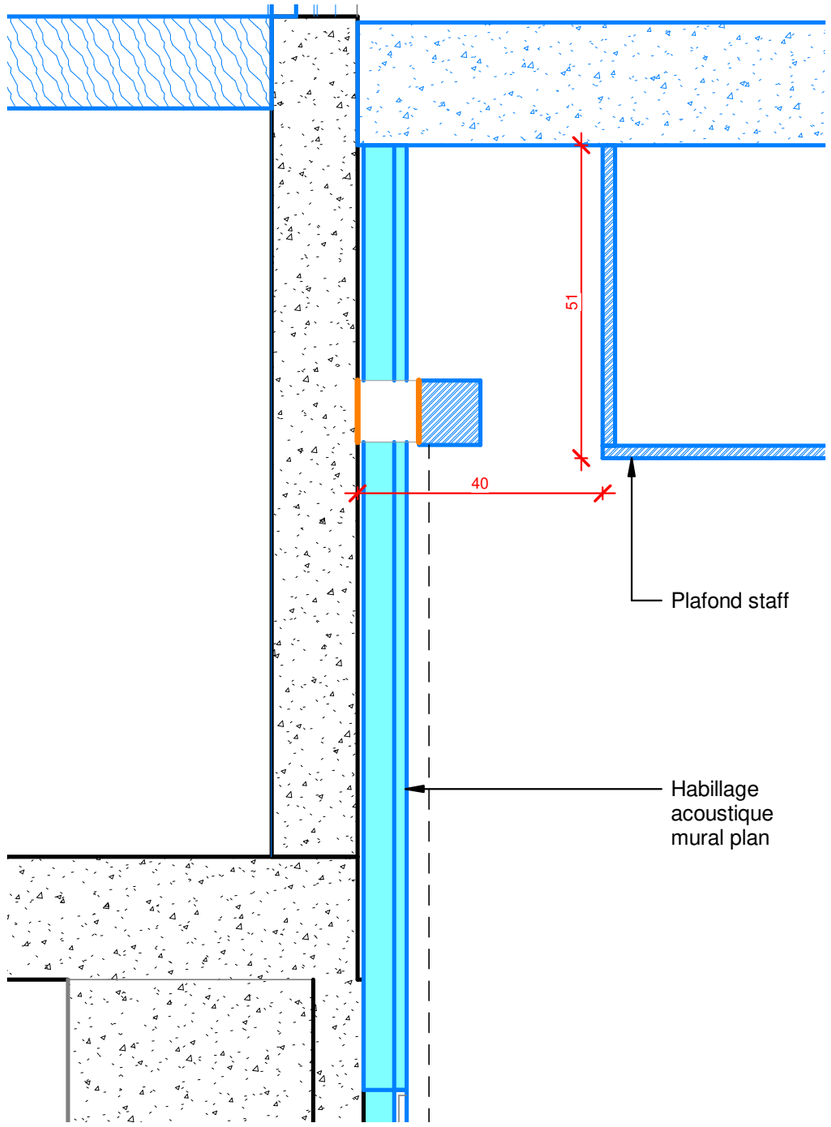


Détail plafond paroi Est

1 : 10

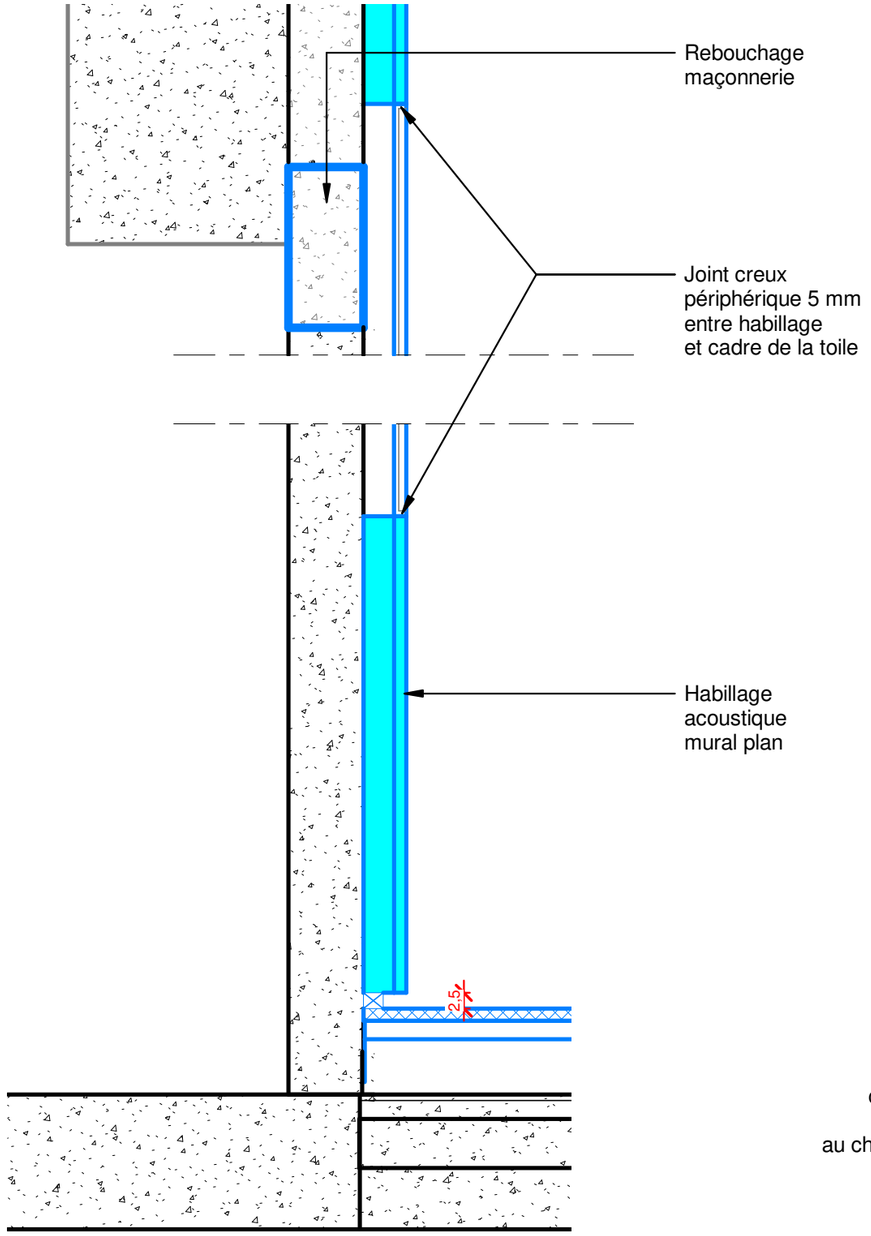

Détail bas paroi Est

1 : 10

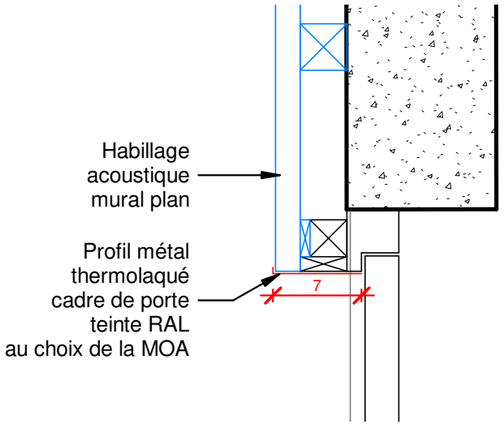

Détail habillage / porte

1 : 5

ASSEMBLÉE NATIONALE DIRECTION DES AFFAIRES IMMOBILIÈRES ET DU PATRIMOINE	Opération **3264**	Phase **DCE**	Émetteur **ARC**	Lot **ARC**	Type **COU**	Numéro **P205**	Indice **A**	Date 01/10/2026	Échelle 1/50e	Format A3H	Dessiné par PML
								Version maquette **3264-PCH-ARC-AA_2022 .rvt**			


Rénovation de la salle 6242

Projet

Détail plafond / paroi Est

Ce plan est la propriété de l'Assemblée nationale, il ne peut être communiqué sans notre autorisation.

Ce plan ne constitue pas un document d'exécution. Les dimensions sont données à titre indicatif et à vérifier sur place par l'entreprise titulaire du lot.

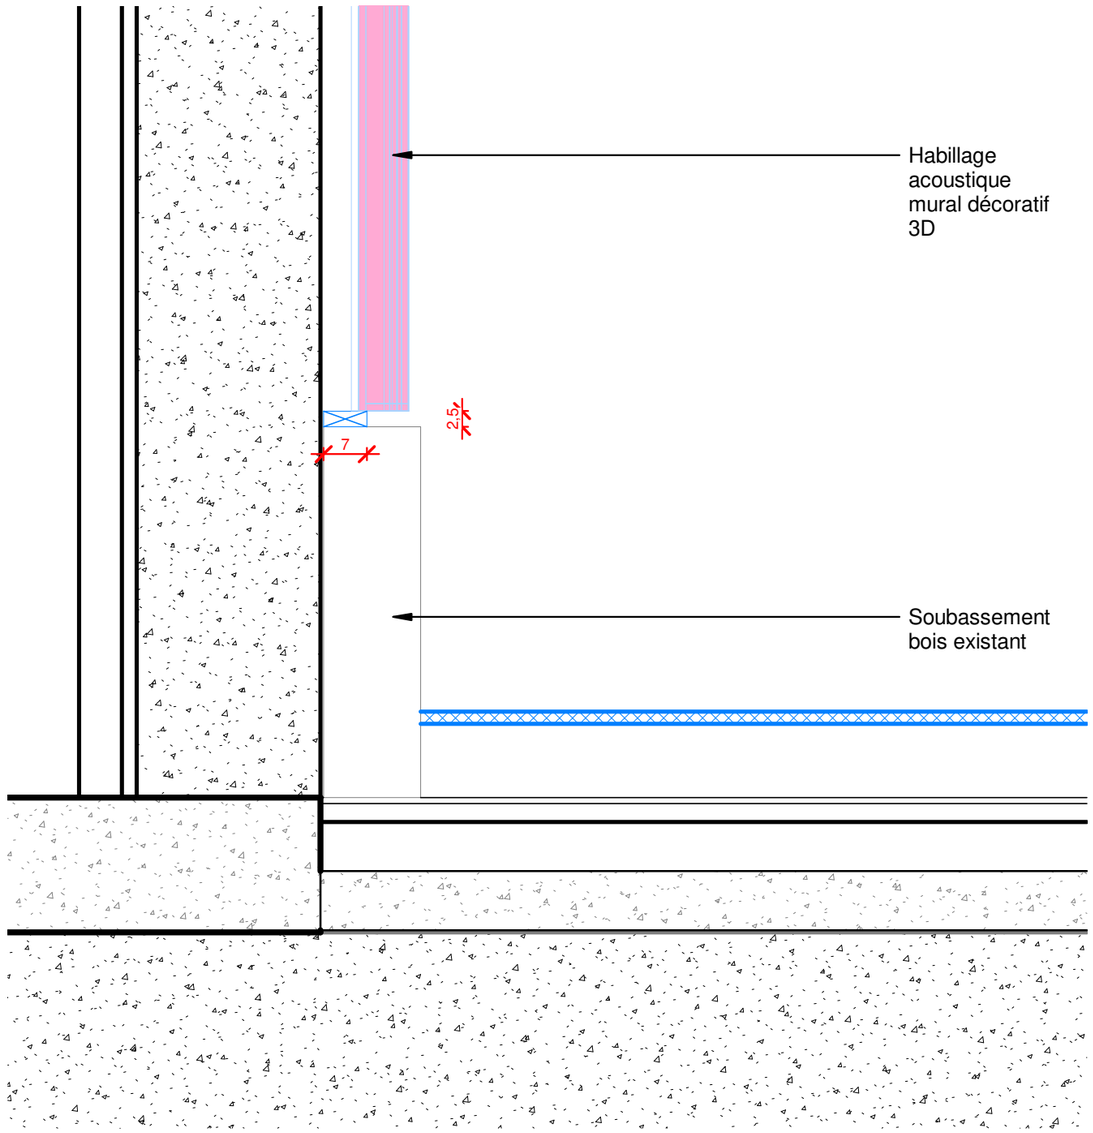

Détail jonction soubassement

1 : 10

DIRECTION DES AFFAIRES IMMOBILIÈRES ET DU PATRIMOINE	Opération	Phase	Émetteur	Lot	Type	Numéro	Indice	Date	Échelle	Format	Dessiné par
ASSEMBLÉE NATIONALE	3264	DCE	ARC	ARC	COU	P206	A	01/10/2026	1/50e	A3H	PML
								Version maquette			
								3264-PCH-ARC-AA_2022 .rvt			


Rénovation de la salle 6242

Projet

Détails plafond / parois Nord et Sud

Ce plan est la propriété de l'Assemblée nationale, il ne peut être communiqué sans notre autorisation.

Ce plan ne constitue pas un document d'exécution. Les dimensions sont données à titre indicatif et à vérifier sur place par l'entreprise titulaire du lot.

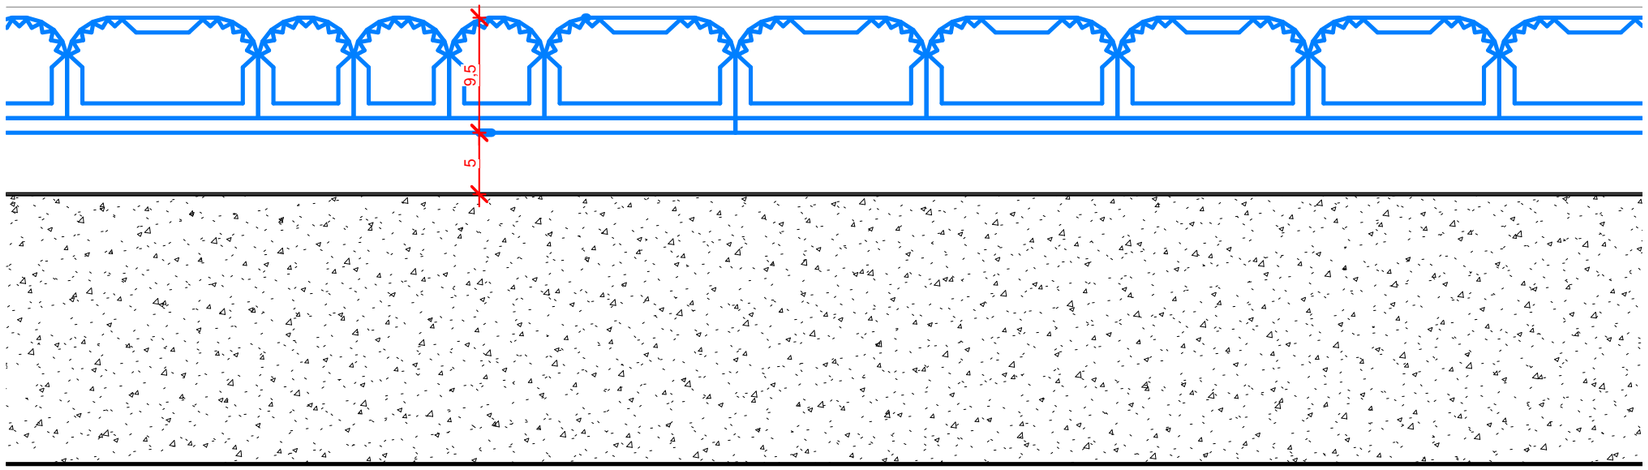

Détail en plan de l'habillage mural décoratif 3D

1 : 5

DIRECTION DES AFFAIRES IMMOBILIÈRES ET DU PATRIMOINE	Opération	Phase	Émetteur	Lot	Type	Numéro	Indice	Date	Échelle	Format	Dessiné par
	3264	DCE	ARC	ARC	COU	P207	A	01/10/2026	1/50e	A3H	PML
								Version maquette			
								3264-PCH-ARC-AA_2022 .rvt			

Rénovation de la salle 6242

Projet

Détail habillage mural des parois Nord et Sud

Ce plan est la propriété de l'Assemblée nationale, il ne peut être communiqué sans notre autorisation.

Ce plan ne constitue pas un document d'exécution. Les dimensions sont données à titre indicatif et à vérifier sur place par l'entreprise titulaire du lot.

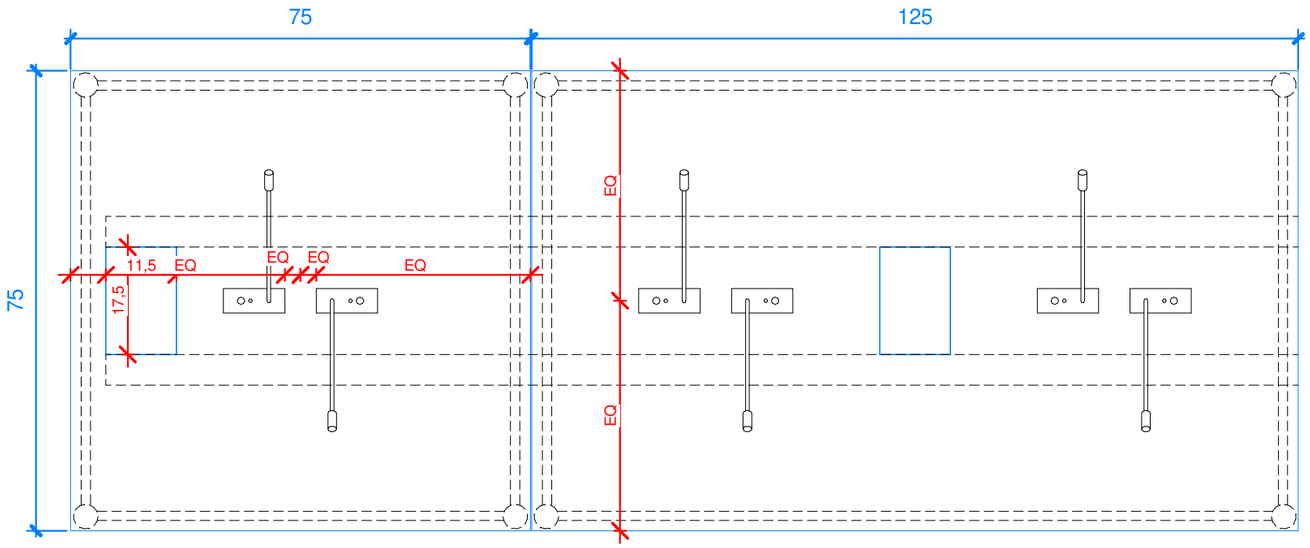


Table ajoutée 75 x 75 cm

Table existante 125 x 75 cm

DIRECTION DES AFFAIRES IMMOBILIÈRES ET DU PATRIMOINE	Opération	Phase	Émetteur	Lot	Type	Numéro	Indice	Date	Échelle	Format	Dessiné par
ASSEMBLÉE NATIONALE	3264	DCE	ARC	ARC	COU	P208	A	01/10/2026	1/50e	A3H	PML
								Version maquette			
								3264-PCH-ARC-AA_2022 .rvt			

Rénovation de la salle 6242

Projet

Détails incorporation mobilier

Ce plan est la propriété de l'Assemblée nationale, il ne peut être communiqué sans notre autorisation.

Ce plan ne constitue pas un document d'exécution. Les dimensions sont données à titre indicatif et à vérifier sur place par l'entreprise titulaire du lot.