
LEGENDE

- Reseau Air neuf
- Reseau VMC
- Reseau Soufflage
- Reseau reprise
- Reseau Extraction particulière
- Eau froide
- Eau chaude sanitaire
- Eaux usées
- Eaux vannes



Grille de reprise

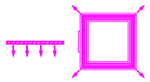

Diffuseur de soufflage



Clapet cf en plancher



Clapet cf en paroi



Trappe de desenfumage

Ind	Date	Modification	Dess.	Verif
B	09-2026	Indice B	ELA	GSA
A	02-2026	Emission originale	MNB	MNB

USID ROCHEFORT
Base aérienne 721 - Réfection vestiaires et sanitaires

MAITRE D'OUVRAGE :

Etablissement du Service d'Infrastructure de la Défense de Bordeaux
Caserne Pelleport
9 rue de Cursol - CS 61 142
33 082 BORDEAUX CEDEX

ARCHITECTE

Luwae archirtectes
19, avenue Victor Hugo
33700 Mérignac

BUREAU D'ETUDES:

BETEM Aquitaine
3 Rue Nully De Harcourt,
33610 CANEJAN


BUREAU DE CONTROLE

QUALICONSULT
4 Voie Romaine, Cs 80080
33615
PESSAC CEDEX

Echelle	Date	APS	APD	DCE	EXE	A.O.R.
Ø	09/2026					

Plan d'implantation des Vestiaires - Gymnase

N° d'AFFAIRE	PHASE	LOT	N° du PLAN	INDICE
25-0749	DCE	CVP	01	B

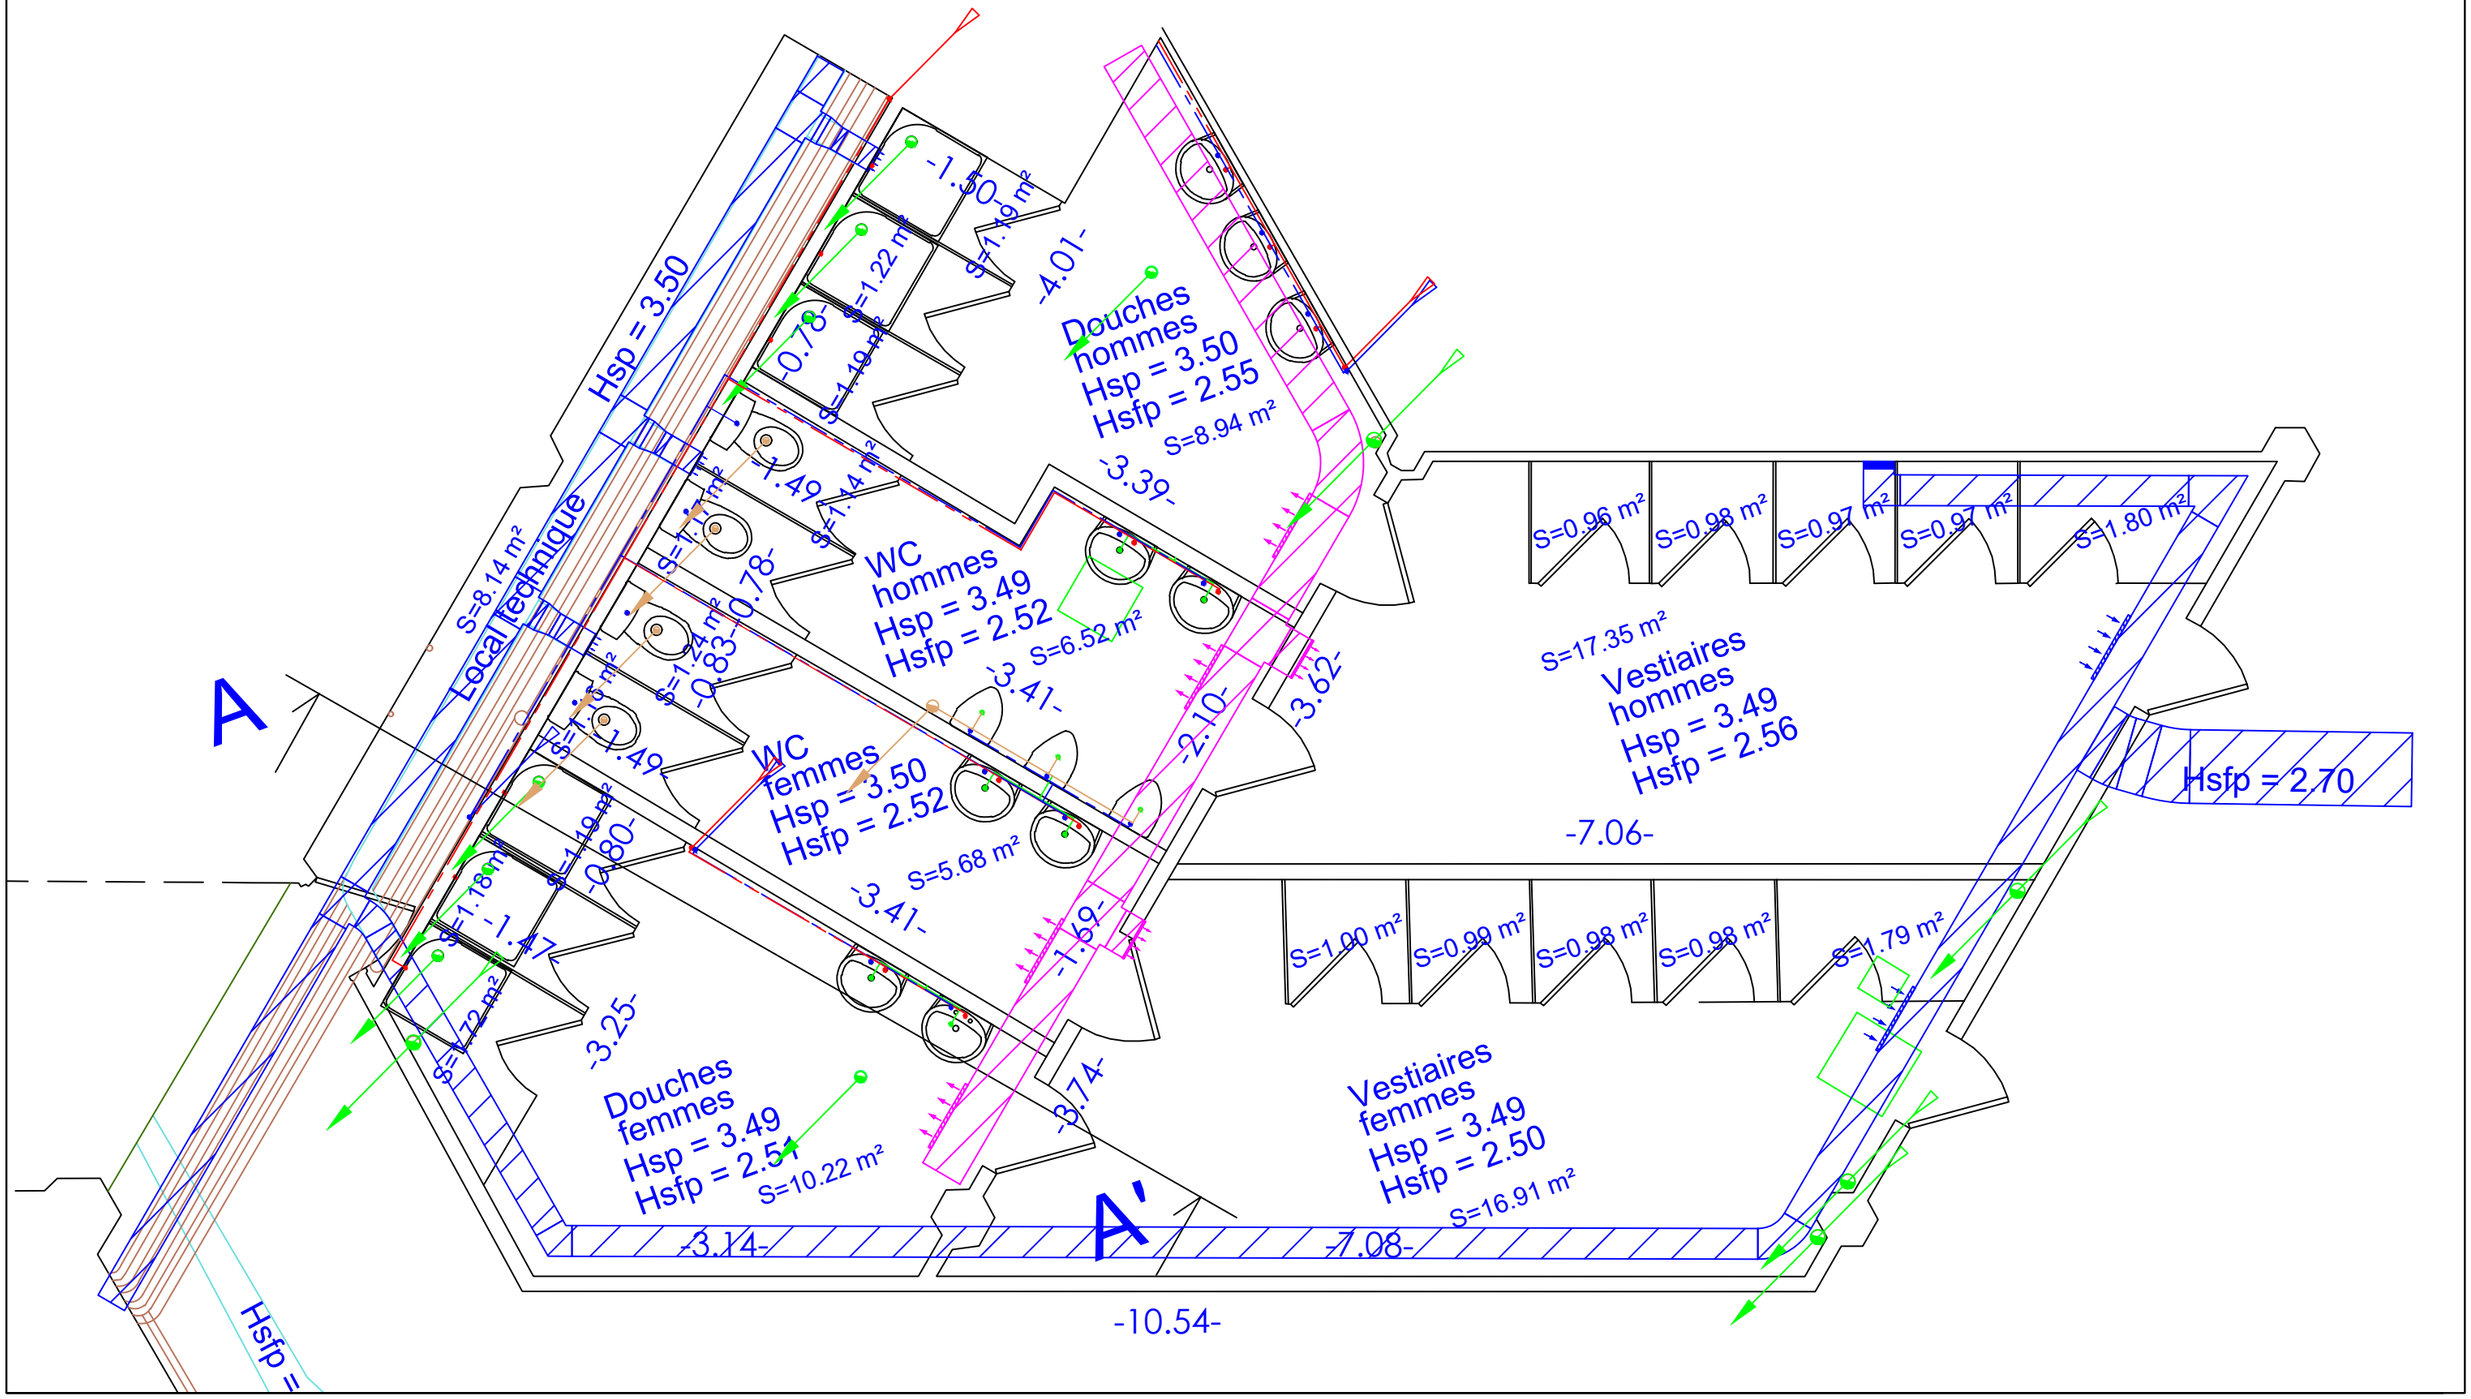


REV.	OBSERVATIONS	DATE	DES.	VER.
A	Emission originale	Février. 2026	MNB	MNB
B	Ajouts saignées	Sept. 2026	ELA	GSA

Accord Cadre ESID
USID ROCHEFORT

Base aérienne 721
Réfection vestiaires et sanitaires - Gymnase
Etat des lieux

Code : 25-0749	
Ech : 1/50	N° PLAN CVP01
Folio : 01/04	INDICE B

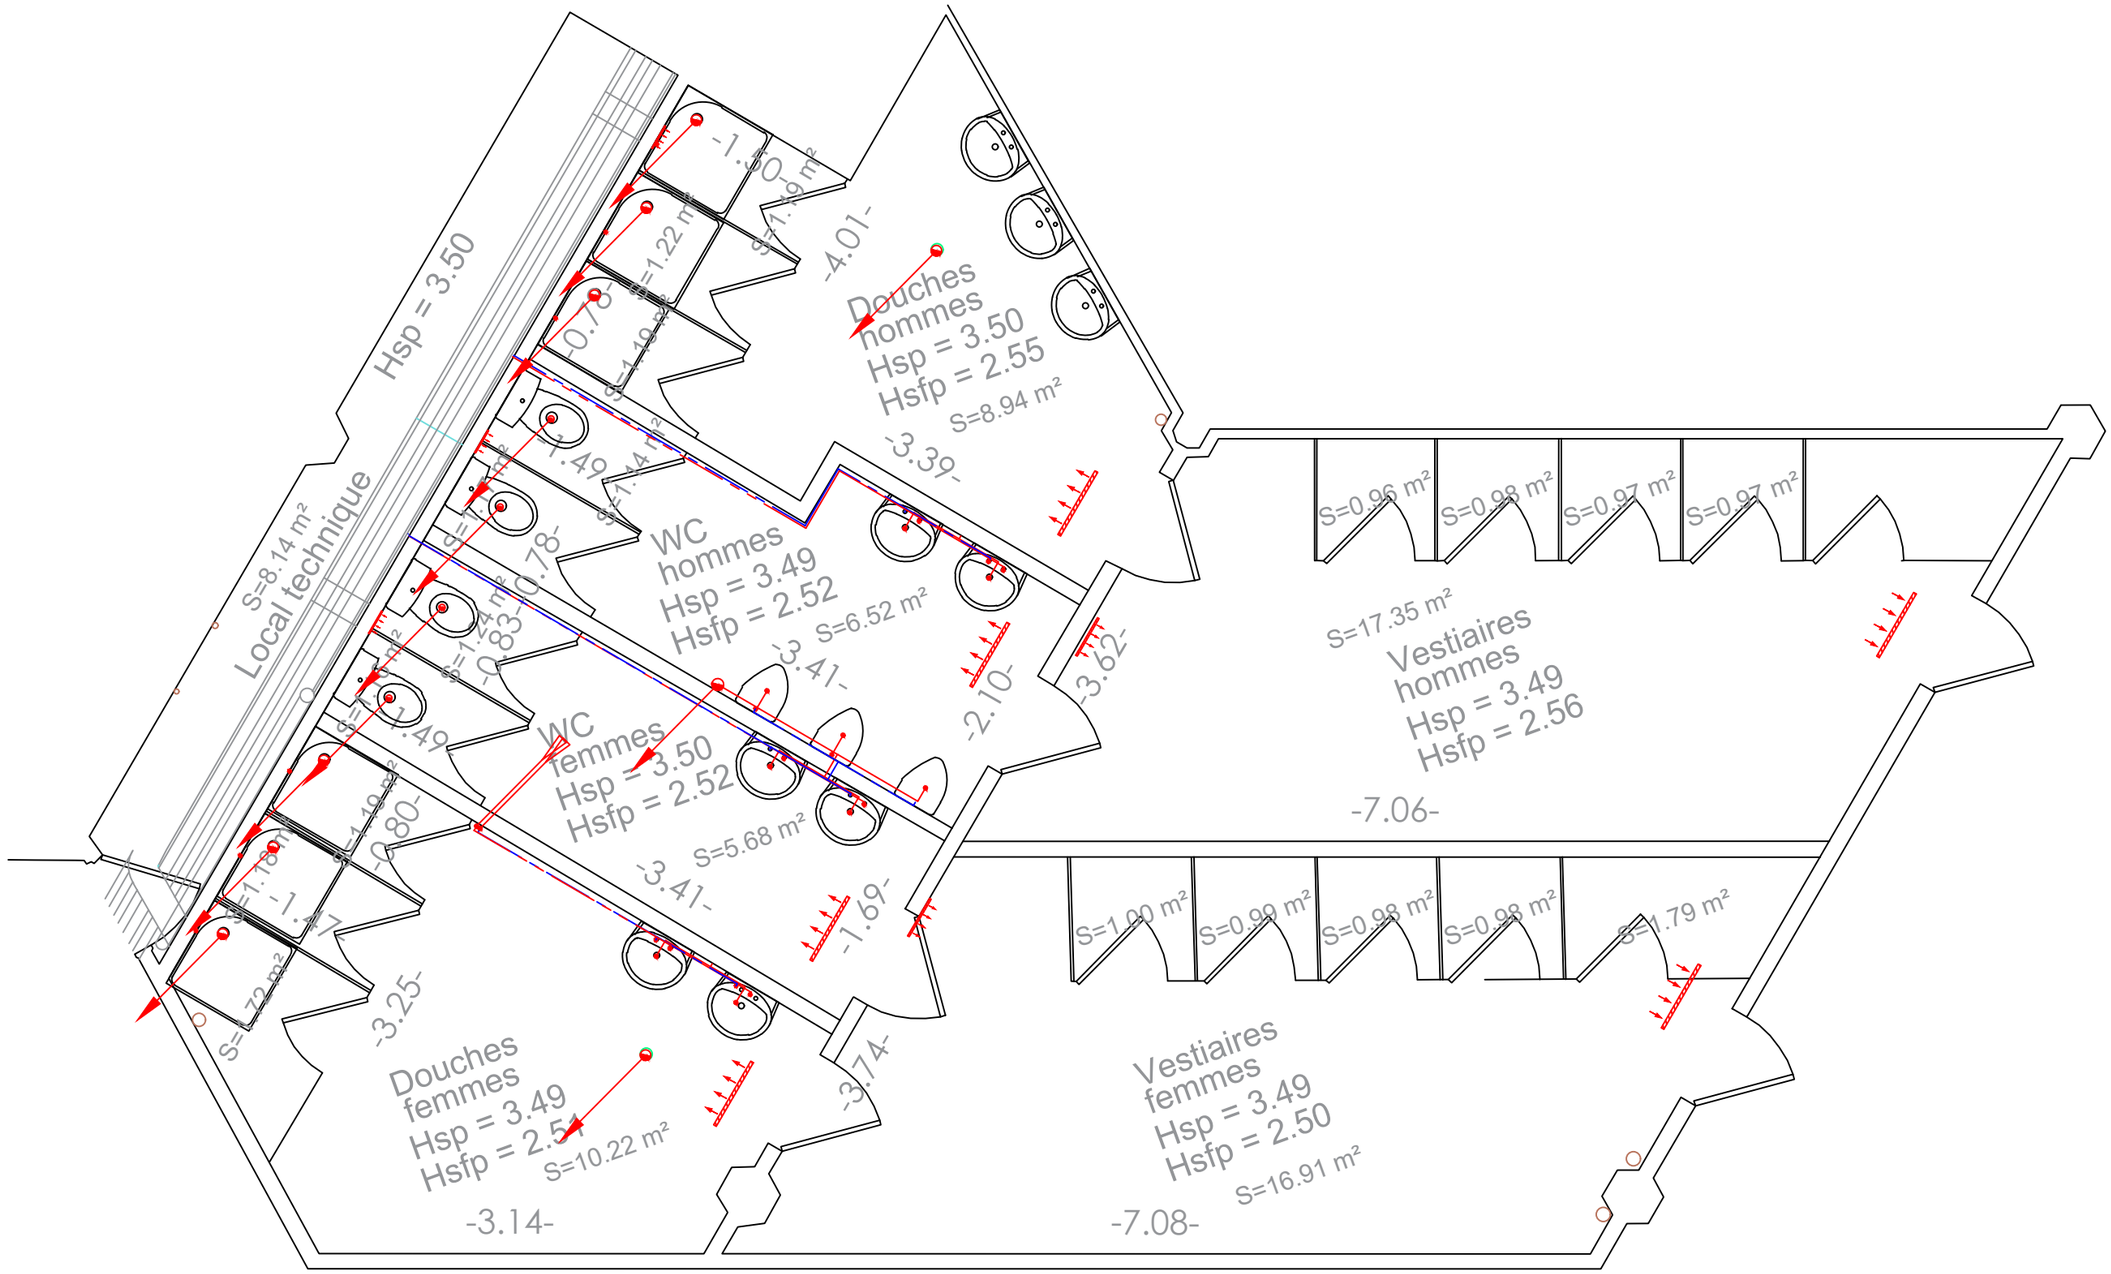

REV.	OBSERVATIONS	DATE	DES.	VER.
A	Emission originale	Février. 2026	MNB	MNB
B	Ajouts saignées	Sept. 2026	ELA	GSA

Accord Cadre ESID
USID ROCHEFORT

Base aérienne 721
Réfection vestiaires et sanitaires - Gymnase
Travaux de dépose


Code : 25-0749

Ech : 1/50

N° PLAN CVP01

Folio : 02/04

INDICE B

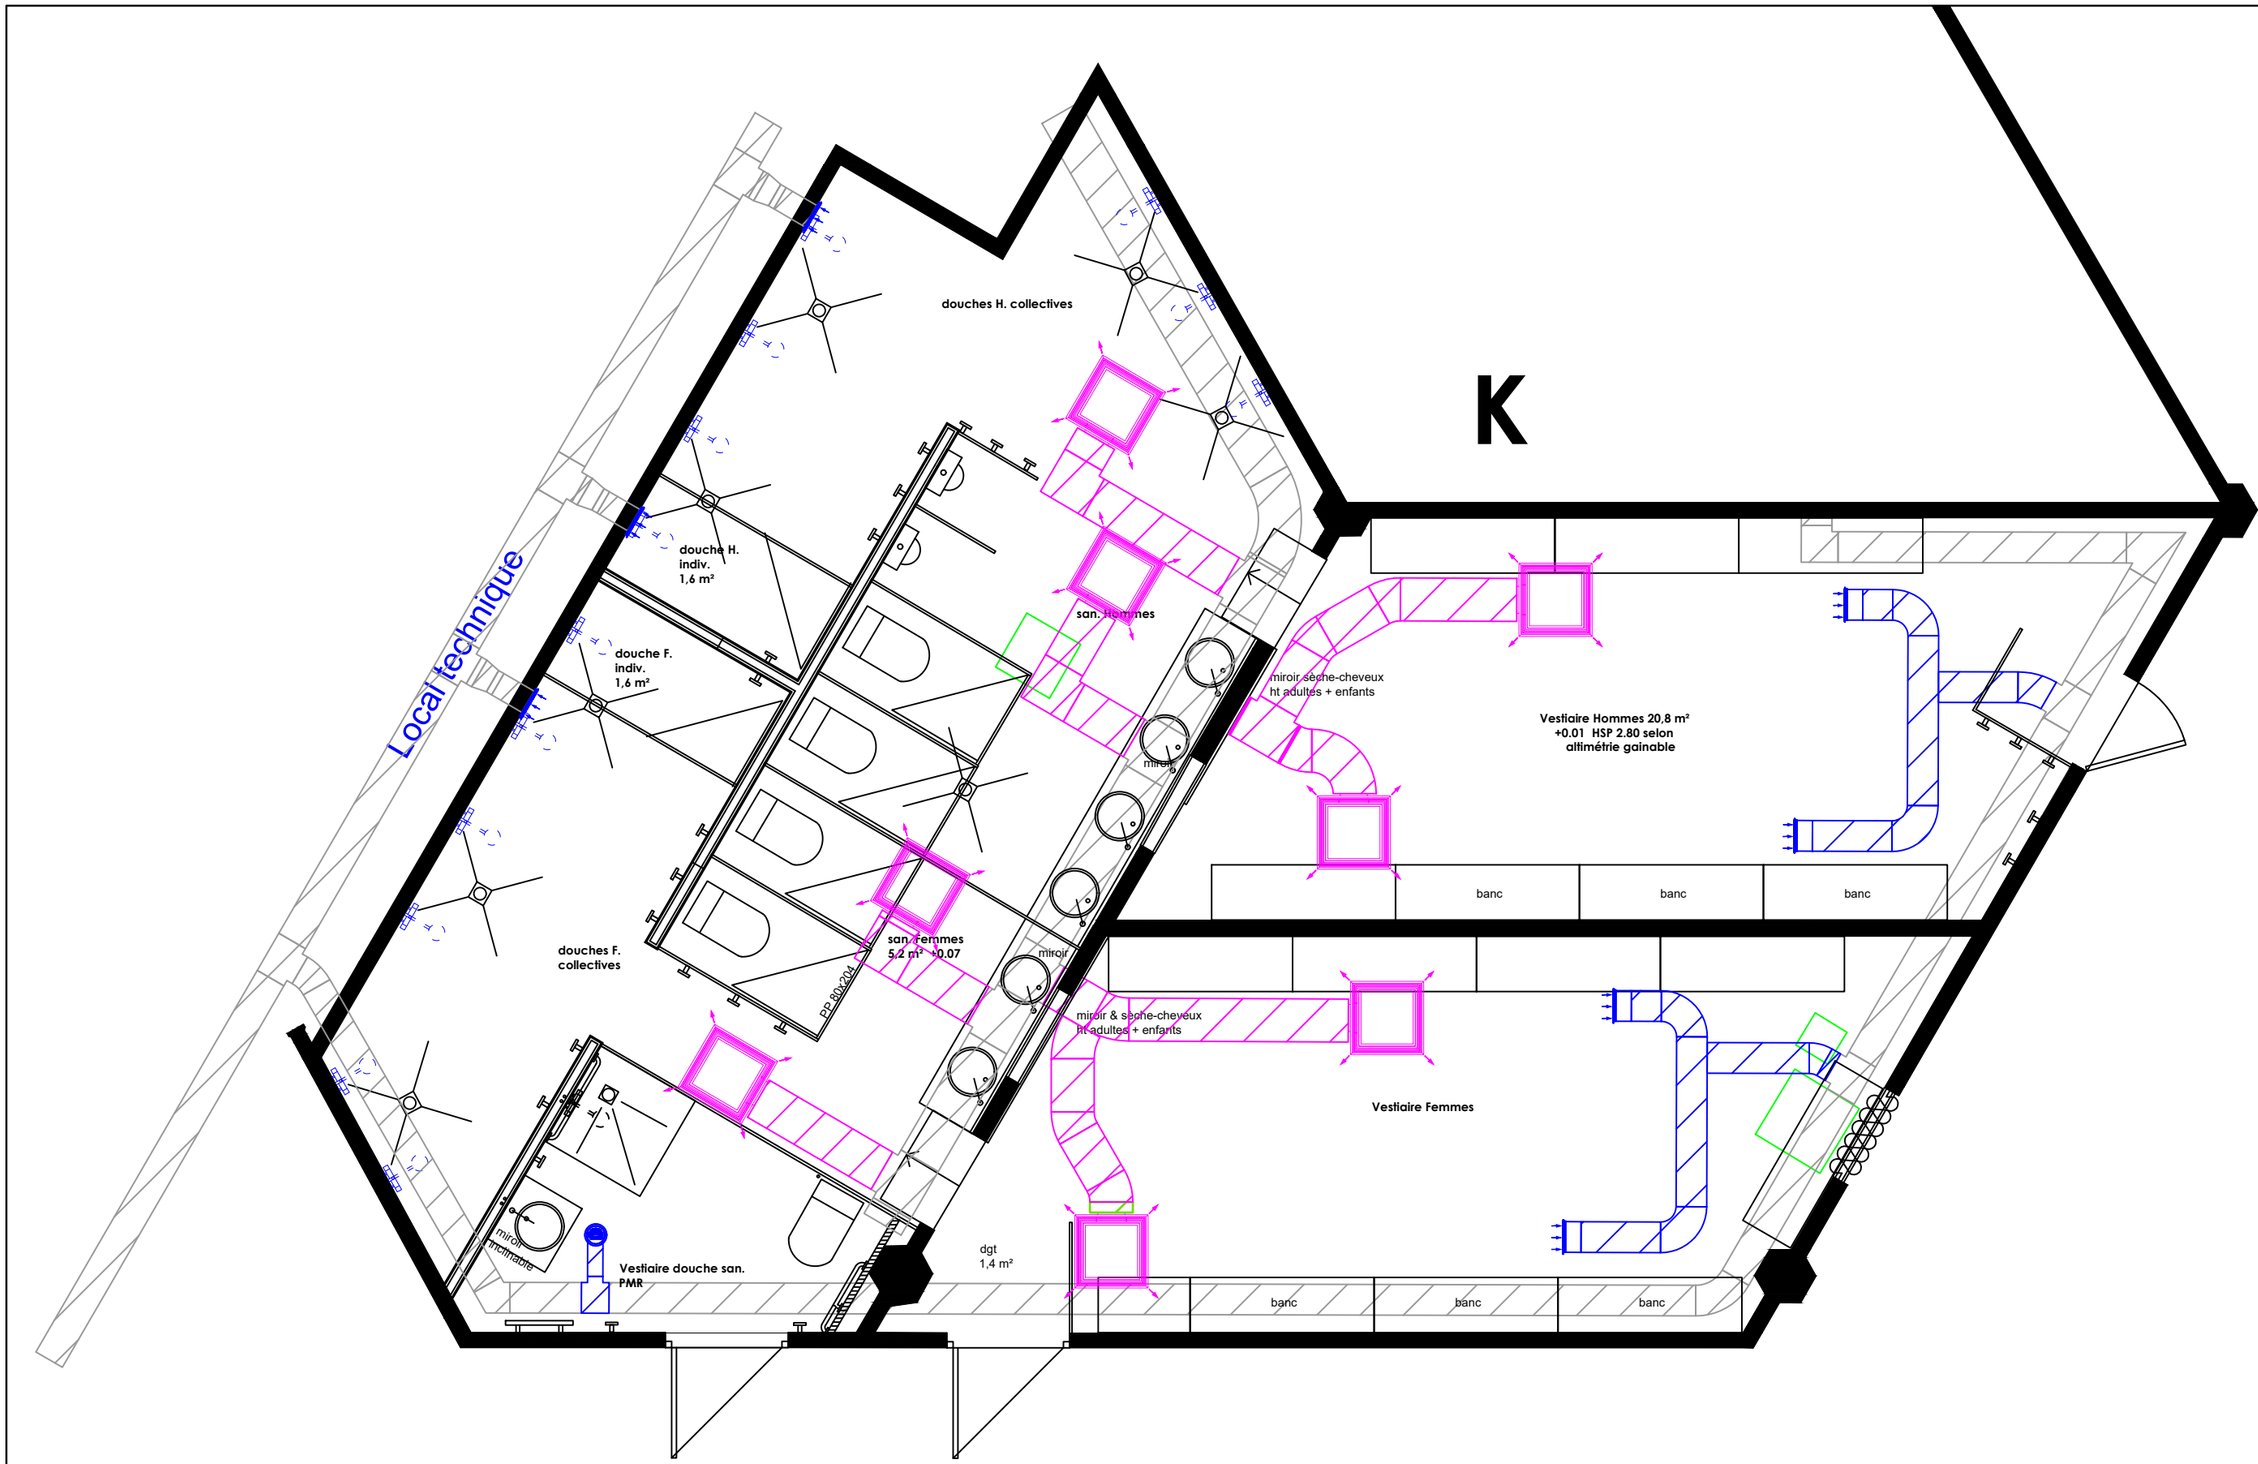

REV.	OBSERVATIONS	DATE	DES.	VER.
A	Emission originale	Février. 2026	MNB	MNB
B	Ajouts saignées	Sept. 2026	ELA	GSA

Accord Cadre ESID
USID ROCHEFORT

Base aérienne 721
Réfection vestiaires et sanitaires - Gymnase
Travaux de ventilation


Code : 25-0749

Ech : 1/50

N° PLAN CVP01

Folio : 03/04

INDICE B

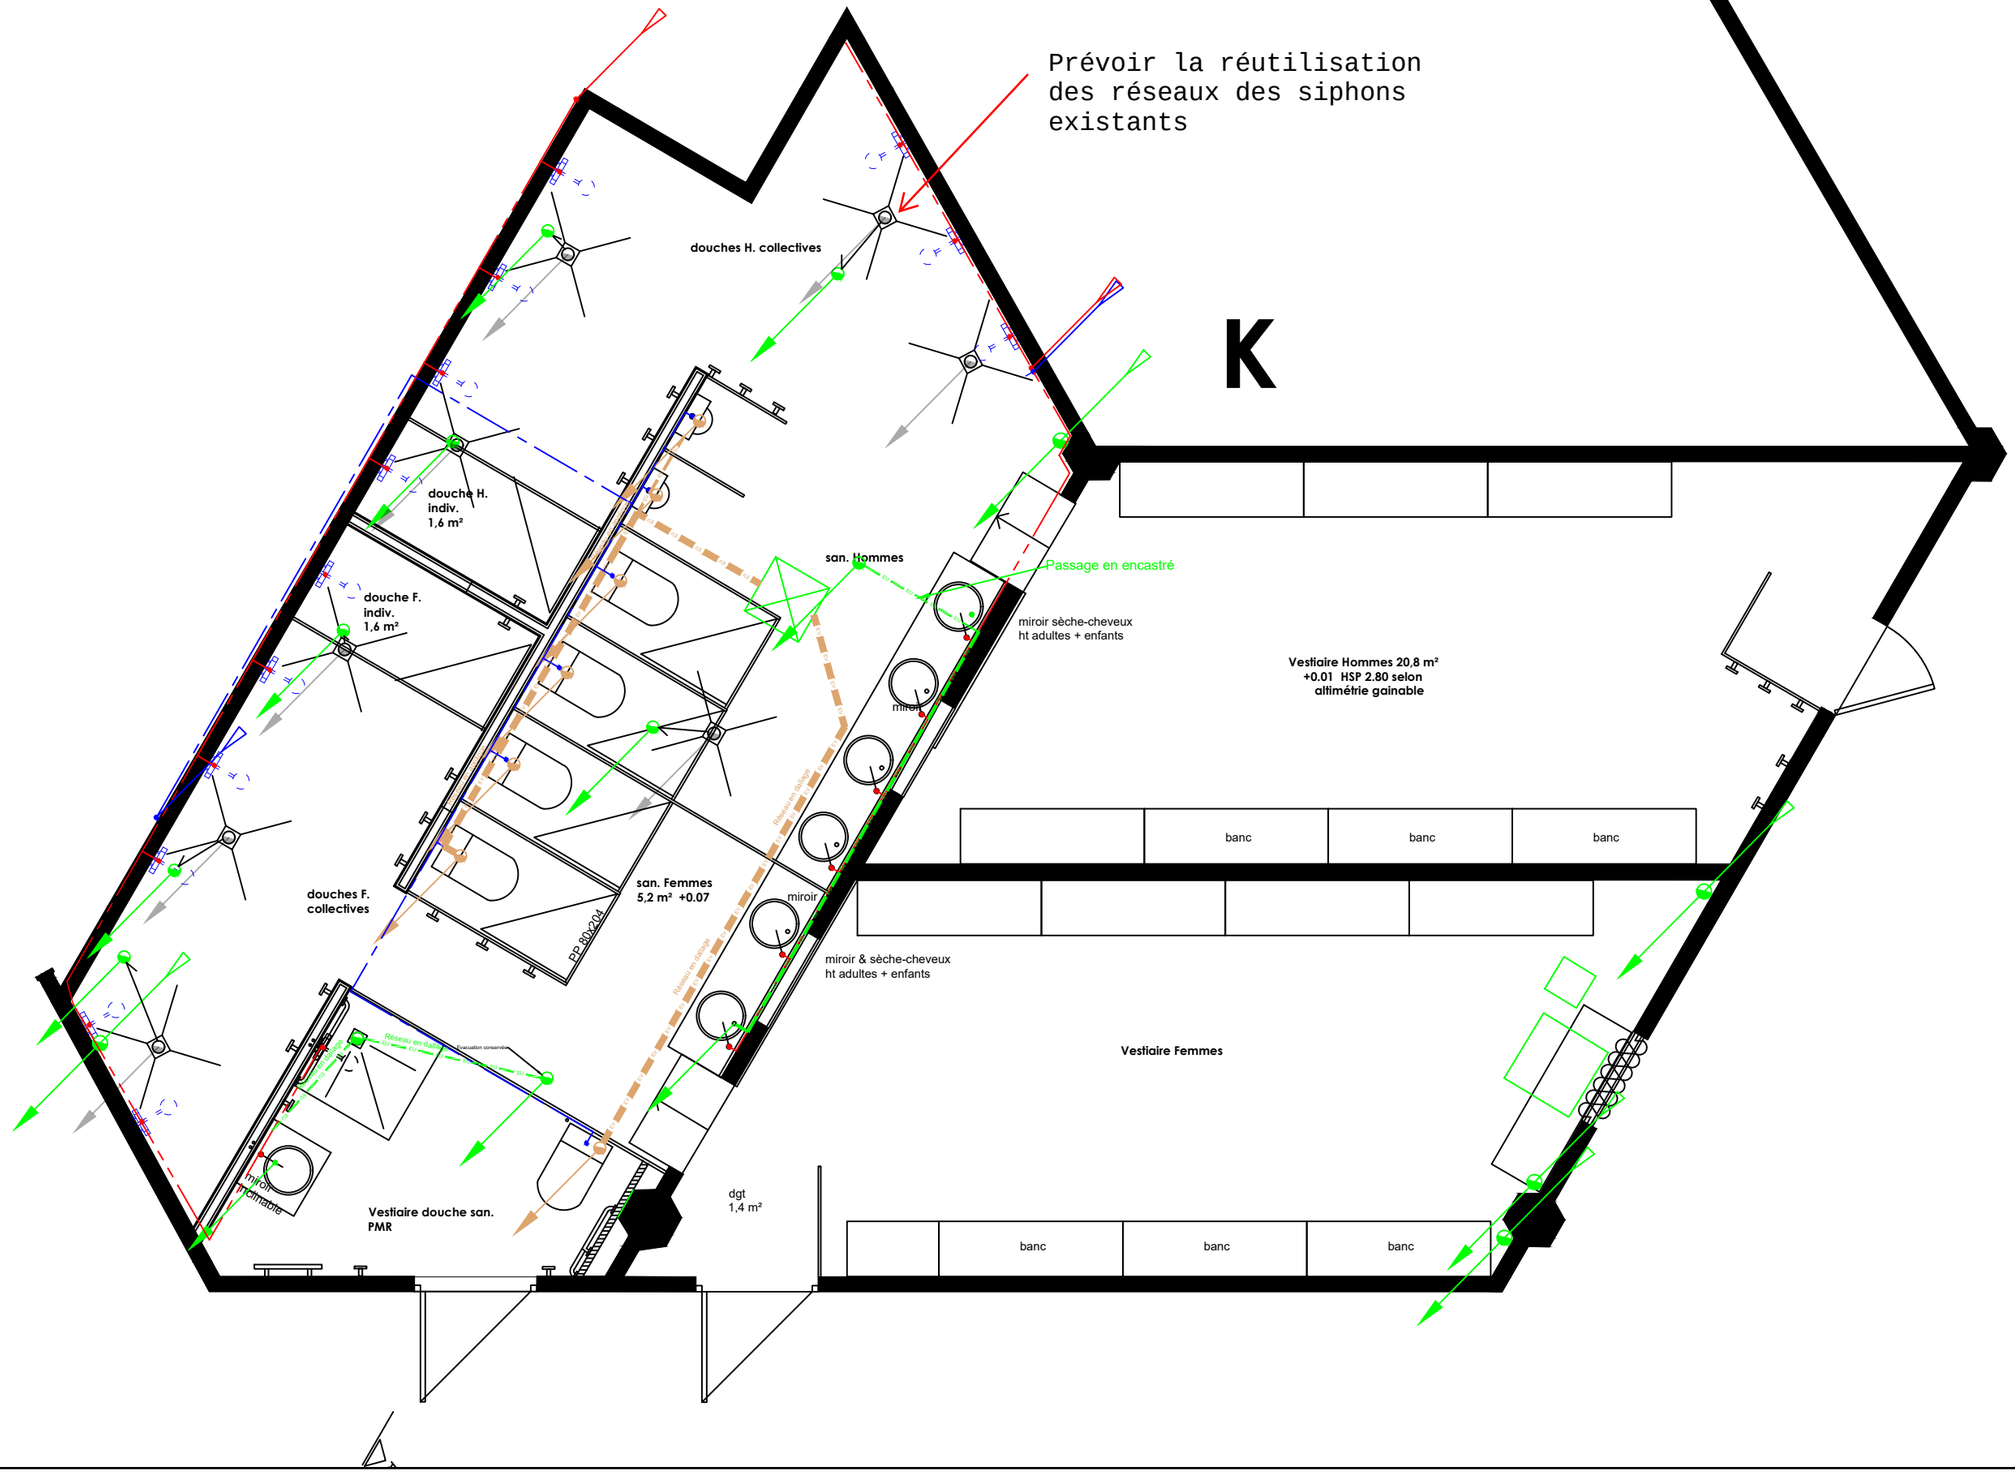
Prévoir la réutilisation
des réseaux des siphons
existants
K
douches H. collectives
douche H.
indiv.
1,6 m²
douche F.
indiv.
1,6 m²
san. Hommes
Passage en encastré
miroir sèche-cheveux
ht adultes + enfants
Vestiaire Hommes 20,8 m²
+0.01 HSP 2.80 selon
altimétrie gainable
miroir
banc
banc
banc
douches F.
collectives
san. Femmes
5,2 m² +0.07
Réseau en attente
Evacuation conservée
Réseau en attente
Evacuation conservée
Réseau en attente
Evacuation conservée