maîtrise d'ouvrage

Ministère Aménagement du territoire
Transition écologique

MINISTÈRES
AMÉNAGEMENT
DU TERRITOIRE
TRANSITION
ÉCOLOGIQUE
Liberté
Égalité
Fraternité

Direction Régionale de l'Environnement, de
l'Aménagement et du Logement de Normandie

Service Mobilités et Infrastructures

1.4.3

dressé par le Service
d'Ingénierie Routière

à Rouen,

DÉVIATION SUD-OUEST D'ÉVREUX PAR LA R.N. 13

Déviation
Sud-Ouest
ÉVREUX

Bretelle de sortie d'Arnières sur Iton

1.4 - Caractéristiques géométriques

1.4.3- Cahiers des profils en travers - Bretelle de sortie d'Arnières sur Iton

maîtrise d'œuvre

Direction Interdépartementale des Routes Nord-Ouest

Service d'Ingénierie Routière

Immeuble Abaquesne
97 boulevard de l'Europe
CS 61 141
76175 Rouen cedex 1
téléphone : 02 76 00 03 61
télécopie : 02 76 00 04 33

échelle :

version : 2026

fichier :

Profil n° 1
Abscisse : 0.00 m

Axe : Nouvelle bretelle sortie Arnières


Demi profil-type à gauche : - Bretelle - SC raccord

Demi profil-type à droite : ARN_Bretelle - Nord - DCOE SC

Remblai 0.03 m²
Déblai 7.14 m²

BBSG 0.37 m²
GB4 1.03 m²
LTCC 2.65 m²
LTC 3.17 m²
BETON 0.43 m²
TERRE VEGETALE 0.13 m²

TN
TN décapé
Projet
Basse
Assise
BBSG
GB4
LTCC
LTC
BETON
TERRE VEGETALE

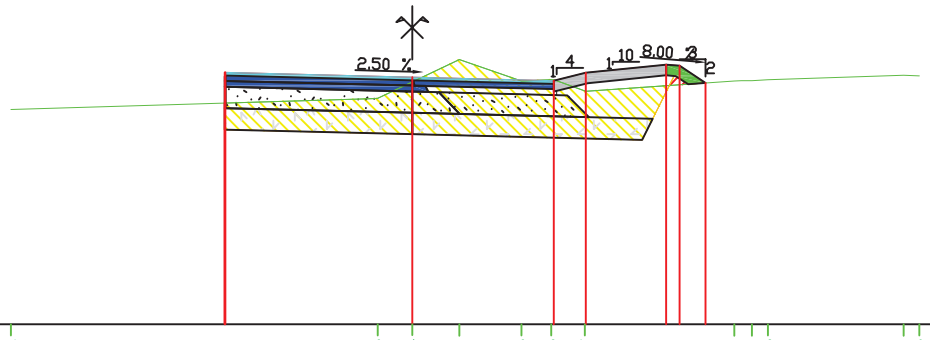

Echelle : 1/100

PC : 89.00 m

| | | |

Profil n° 2
Abscisse : 20.00 m

Axe : Nouvelle bretelle sortie Arnières

Demi profil-type à gauche : - Bretelle - SC raccord


Demi profil-type à droite : ARN_Bretelle - Nord - DCOE SC

Remblai 0.06 m²
Déblai 8.03 m²

BBSG 0.37 m²
GB4 1.05 m²
LTCC 2.69 m²
LTC 3.31 m²
BETON 0.54 m²
TERRE VEGETALE 0.15 m²

TN
TN décapé
Projet
Basse
Assise
BBSG
GB4
LTCC
LTC
BETON
TERRE VEGETALE

Echelle : 1/100

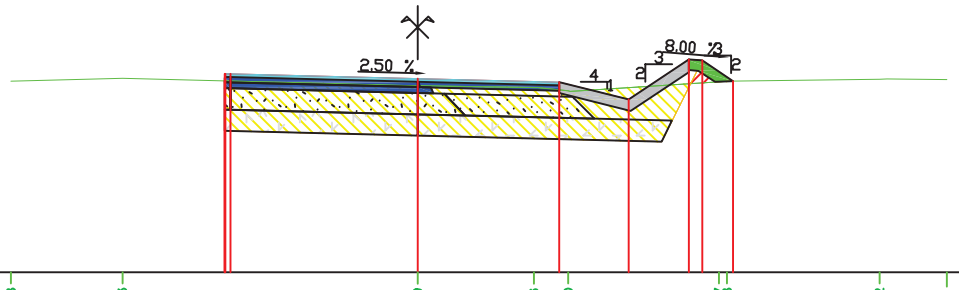

PC : 89.00 m

| | | |

Profil n° 3
Abscisse : 40.00 m

Remblai 0.00 m²
Déblai 12.84 m²


Axe : Nouvelle bretelle sortie Arnières

Demi profil-type à gauche : - Bretelle - SC raccord
Demi profil-type à droite : ARN_Bretelle - Nord - DCOE SC

BBSG 0.38 m²
GB4 1.07 m²
LTCC 2.73 m²
LTC 3.56 m²
BETON 0.59 m²
TERRE VEGETALE 0.11 m²

TN
TN décapé
Projet
Basse
Assise
BBSG
GB4
LTCC
LTC
BETON
TERRE VEGETALE

Echelle : 1/100

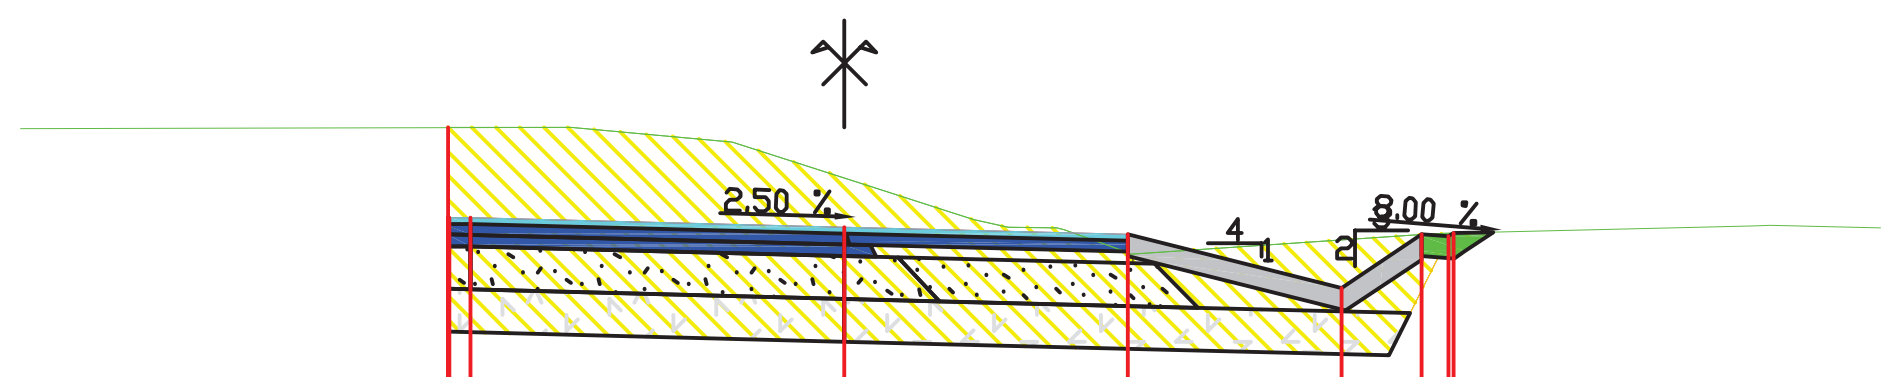

PC : 88.00 m

Altitudes TN	92.55, 92.56, 92.43, 92.09, 91.70, 91.63, 91.62, 91.39, 91.57, 91.57, 91.64, 91.64, 91.62
Distances partielles TN	5.15, 1.51, 1.05, 1.21, 0.32, 0.46, 0.66, 2.87, 0.21, 2.77, 0.16, 1.03
Distances cumulées Axe - TN	−7.71, −2.56, −1.05, 0.00, 1.21, 1.53, 1.99, 2.65, 5.52, 5.73, 8.50, 8.66, 9.70
Ecarts TN - Projet	0.00, −0.85, −0.46, 0.17, −0.45, 0.00, 0.00
Altitudes Projet	92.56, 91.71, 91.63, 91.56, 91.06, 91.56, 91.57
Distances partielles Projet	0.21, 3.50, 2.65, 2.00, 0.75, 0.30
Distances cumulées Axe - Projet	−3.71, −3.50, −0.00, 2.65, 4.65, 5.40, 5.70

Dossier : EVREUX_PROJET_PP4_PLAN-3D Bretelle d'arnières 13-08-26 AA
Date : 13/08/2026

Profil n° 4
Abscisse : 60.00 m

Axe : Nouvelle bretelle sortie Arnières

Demi profil-type à gauche : - Bretelle - SC raccord


Demi profil-type à droite : ARN_Bretelle - Nord - DCOE SC

Remblai 0.00 m²
Déblai 13.25 m²

BBSG 0.37 m²
GB4 1.06 m²
LTCC 2.64 m²
LTC 3.47 m²
BETON 0.59 m²
TERRE VEGETALE 0.05 m²

TN
TN décapé
Projet
Basse
Assise
BBSG
GB4
LTCC
LTC
BETON
TERRE VEGETALE

Echelle : 1/100

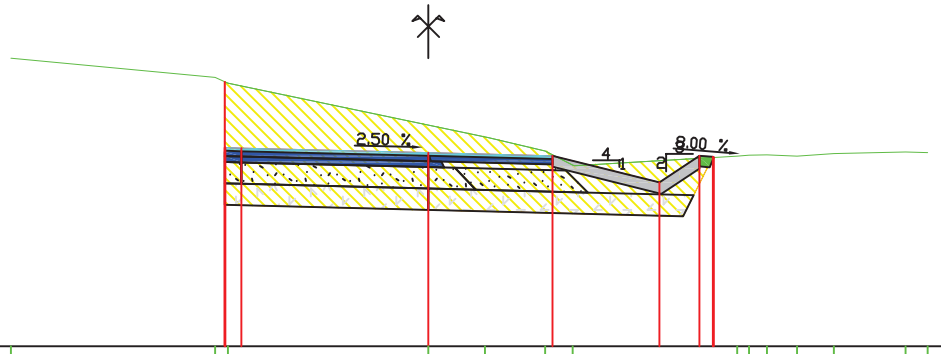

PC : 87.00 m

| | | |

Profil n° 5
Abscisse : 80.00 m

Axe : Nouvelle bretelle sortie Arnières

Demi profil-type à gauche : - Bretelle - SC raccord


Demi profil-type à droite : ARN_Bretelle - Nord - DCOE SC

Remblai 0.00 m²
Déblai 14.13 m²

BBSG 0.35 m²
GB4 1.05 m²
LTCC 2.55 m²
LTC 3.38 m²
BETON 0.59 m²
TERRE VEGETALE 0.07 m²

TN
TN décapé
Projet
Basse
Assise
BBSG
GB4
LTCC
LTC
BETON
TERRE VEGETALE

Echelle : 1/100

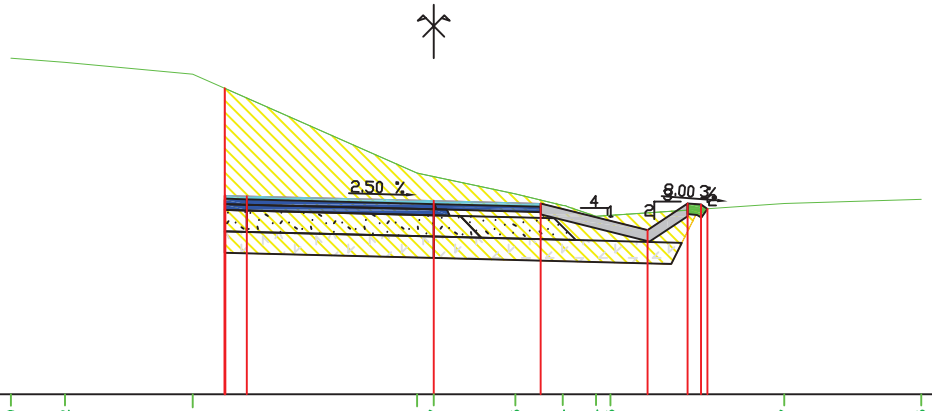

PC : 86.00 m

| | | |

Profil n° 5-1
Abscisse : 91.28 m

Axe : Nouvelle bretelle sortie Arnières

Demi profil-type à gauche : - Bretelle - SC raccord


Demi profil-type à droite : ARN_Bretelle - Nord - DCOE SC

Remblai 0.00 m²
Déblai 16.60 m²

BBSG 0.36 m²
GB4 1.06 m²
LTCC 2.57 m²
LTC 3.41 m²
BETON 0.59 m²
TERRE VEGETALE 0.08 m²

TN
TN décapé
Projet
Basse
Assise
BBSG
GB4
LTCC
LTC
BETON
TERRE VEGETALE

Echelle : 1/100

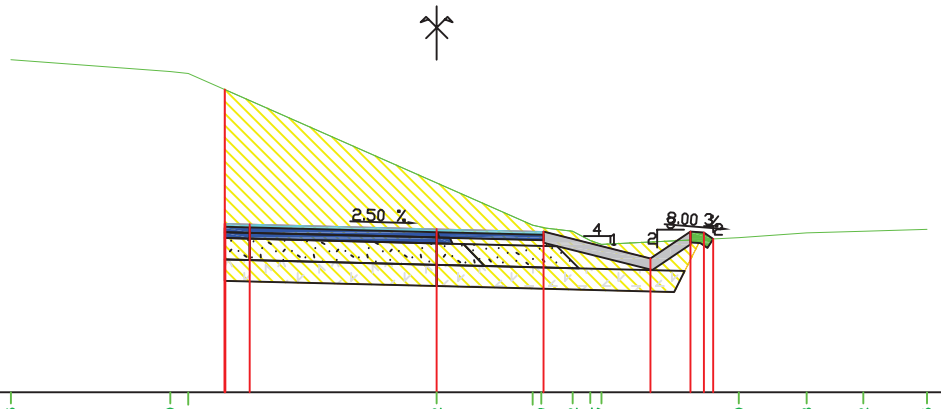

PC : 86.00 m

| | | |

Profil n° 5-2
Abscisse : 91.29 m

Axe : Nouvelle bretelle sortie Arnières

Demi profil-type à gauche : - Bretelle - SC raccord


Demi profil-type à droite : ARN_Bretelle - Nord - DCOE SC

Remblai 0.00 m²
Déblai 16.60 m²

BBSG 0.36 m²
GB4 1.06 m²
LTCC 2.57 m²
LTC 3.41 m²
BETON 0.59 m²
TERRE VEGETALE 0.08 m²

TN
TN décapé
Projet
Basse
Assise
BBSG
GB4
LTCC
LTC
BETON
TERRE VEGETALE

Echelle : 1/100

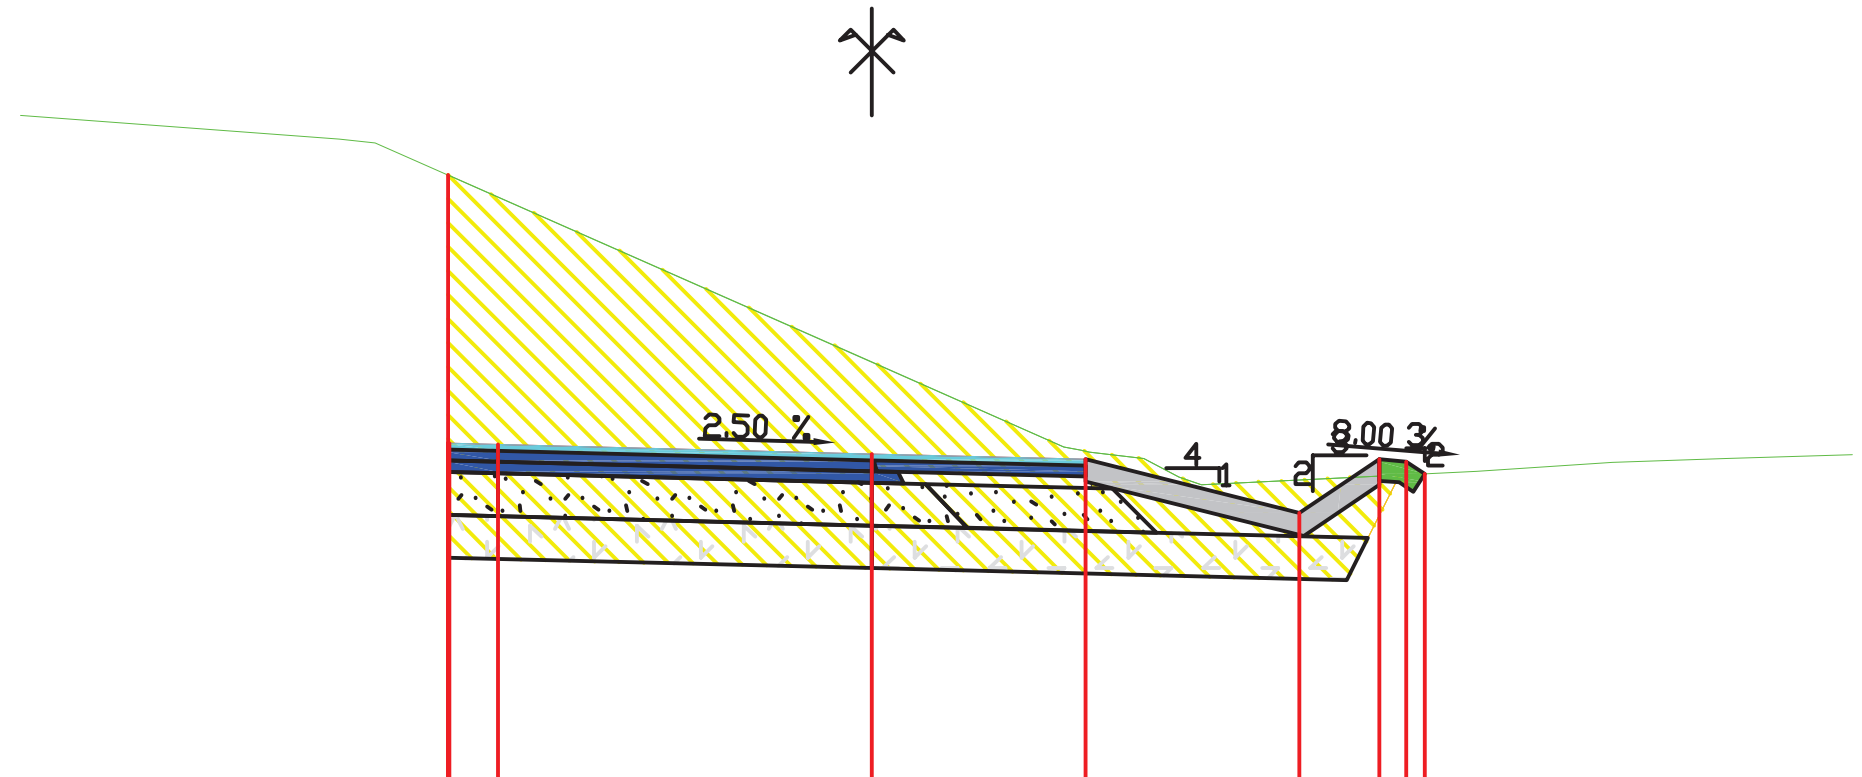

PC : 86.00 m

Altitudes TN	92.23, 92.00, 91.97, 89.92, 89.13, 89.09, 89.02, 88.84, 88.77, 88.90, 88.98, 89.02, 89.05
Distances partielles TN	2.98, 0.34, 4.65, 1.80, 0.16, 0.59, 0.33, 0.21, 2.57, 1.27, 1.06, 1.19
Distances cumulées Axe - TN	−7.97, −4.99, −4.65, 0.00, 1.80, 1.96, 2.54, 2.88, 3.09, 5.66, 6.93, 7.98, 9.18
Ecarts TN - Projet	−0.00, −2.51, −2.32, −0.86, −0.07, −0.31, 0.16, 0.12, 0.00
Altitudes Projet	91.67, 89.16, 89.15, 89.06, 89.01, 88.51, 89.01, 88.99, 88.87
Distances partielles Projet	0.47, 3.50, 2.00, 2.00, 0.75, 0.25, 0.17
Distances cumulées Axe - Projet	−3.97, −3.50, 0.00, 2.00, 4.00, 4.75, 5.00, 5.18

Dossier : EVREUX_PROJET_PP4_PLAN-3D Bretelle d'arnières 13-08-26 AA
Date : 13/08/2026

Profil n° 5-3
Abscisse : 99.51 m

Axe : Nouvelle bretelle sortie Arnières


Demi profil-type à gauche : - Bretelle - SC raccord

Demi profil-type à droite : ARN_Bretelle - Nord - DCOE SC

Remblai 0.00 m²
Déblai 17.22 m²

BBSG 0.36 m²
GB4 1.07 m²
LTCC 2.58 m²
LTC 3.42 m²
BETON 0.59 m²
TERRE VEGETALE 0.26 m²

TN
TN décapé
Projet
Basse
Assise
BBSG
GB4
LTCC
LTC
BETON
TERRE VEGETALE

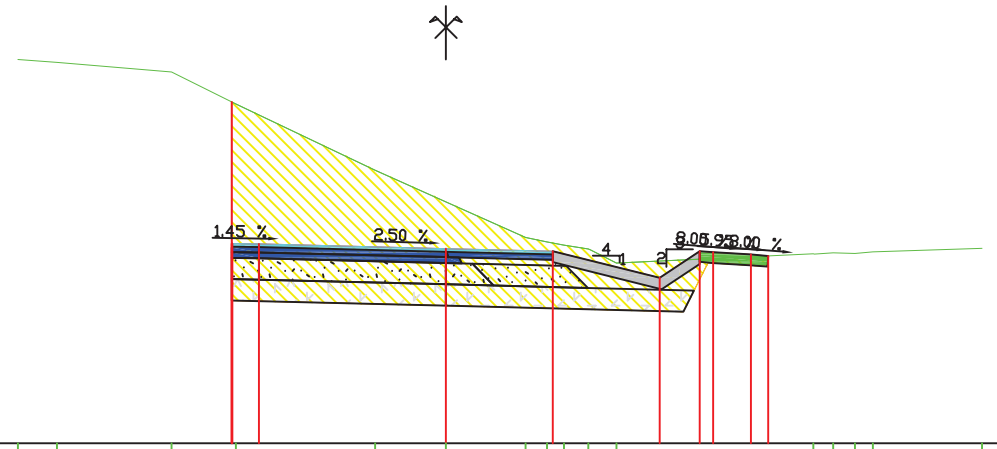

Echelle : 1/100

PC : 85.00 m

| | | |

Profil n° 6
Abscisse : 100.00 m

Axe : Nouvelle bretelle sortie Arnières

Demi profil-type à gauche : - Bretelle - SC raccord


Demi profil-type à droite : ARN_Bretelle - Nord - DCOE SC

Remblai 0.00 m²
Déblai 17.28 m²

BBSG 0.36 m²
GB4 1.07 m²
LTCC 2.59 m²
LTC 3.43 m²
BETON 0.59 m²
TERRE VEGETALE 0.22 m²

TN
TN décapé
Projet
Basse
Assise
BBSG
GB4
LTCC
LTC
BETON
TERRE VEGETALE

Echelle : 1/100

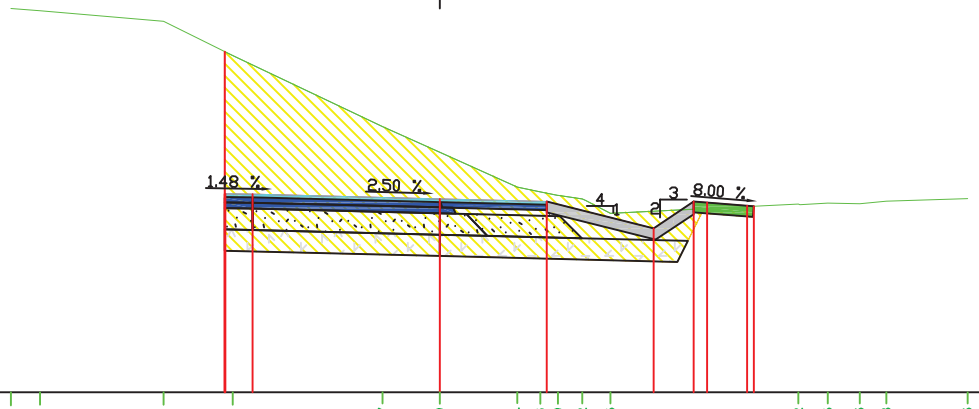

PC : 85.00 m

| | | |

Profil n° 6-1
Abscisse : 113.14 m

Axe : Nouvelle bretelle sortie Arnières

Demi profil-type à gauche : - Bretelle - SC raccord


Demi profil-type à droite : ARN_Bretelle - Nord - DCOE SC

Remblai 0.00 m²
Déblai 20.38 m²

BBSG 0.38 m²
GB4 1.16 m²
LTCC 2.75 m²
LTC 3.59 m²
BETON 0.59 m²
TERRE VEGETALE 0.11 m²

TN
TN décapé
Projet
Basse
Assise
BBSG
GB4
LTCC
LTC
BETON
TERRE VEGETALE

Echelle : 1/100

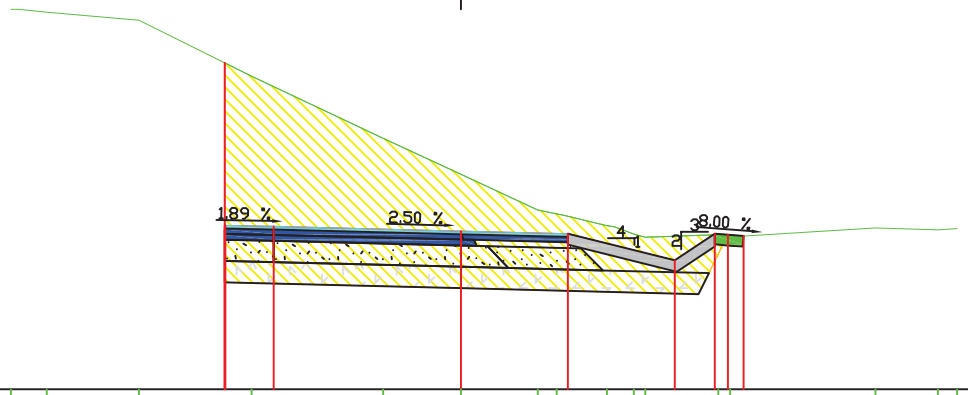

PC : 85.00 m

| | | |

Profil n° 7
Abscisse : 120.00 m

Axe : Nouvelle bretelle sortie Arnières


Demi profil-type à gauche : - Bretelle - SC raccord

Demi profil-type à droite : ARN_Bretelle - Nord - DCOE SC

Remblai 0.00 m²
Déblai 22.68 m²

BBSG 0.40 m²
GB4 1.20 m²
LTCC 2.83 m²
LTC 3.67 m²
BETON 0.59 m²
TERRE VEGETALE 0.14 m²

TN
TN décapé
Projet
Basse
Assise
BBSG
GB4
LTCC
LTC
BETON
TERRE VEGETALE

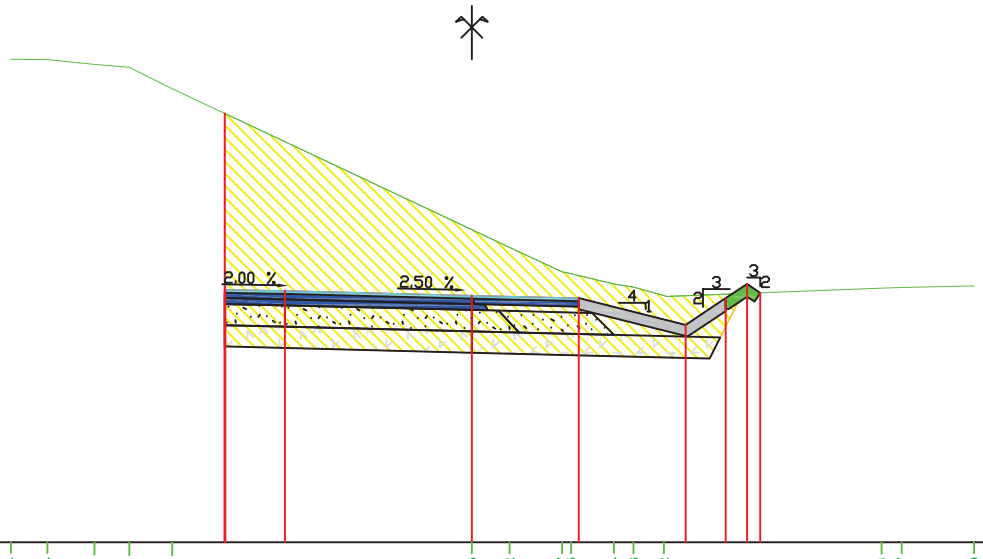

Echelle : 1/100

PC : 83.00 m

| | | |

Profil n° 8
Abscisse : 140.00 m

Axe : Nouvelle bretelle sortie Arnières


Demi profil-type à gauche : - Bretelle - SC raccord

Demi profil-type à droite : ARN_Bretelle - Nord - DCOE SC

- Remblai 0.00 m²
- Déblai 31.90 m²

- BBSG 0.43 m²
- GB4 1.33 m²
- LTCC 3.07 m²
- LTC 3.91 m²
- BETON 0.59 m²
- TERRE VEGETALE 0.27 m²

TN
TN décapé
Projet
Basse
Assise
BBSG
GB4
LTCC
LTC
BETON
TERRE VEGETALE

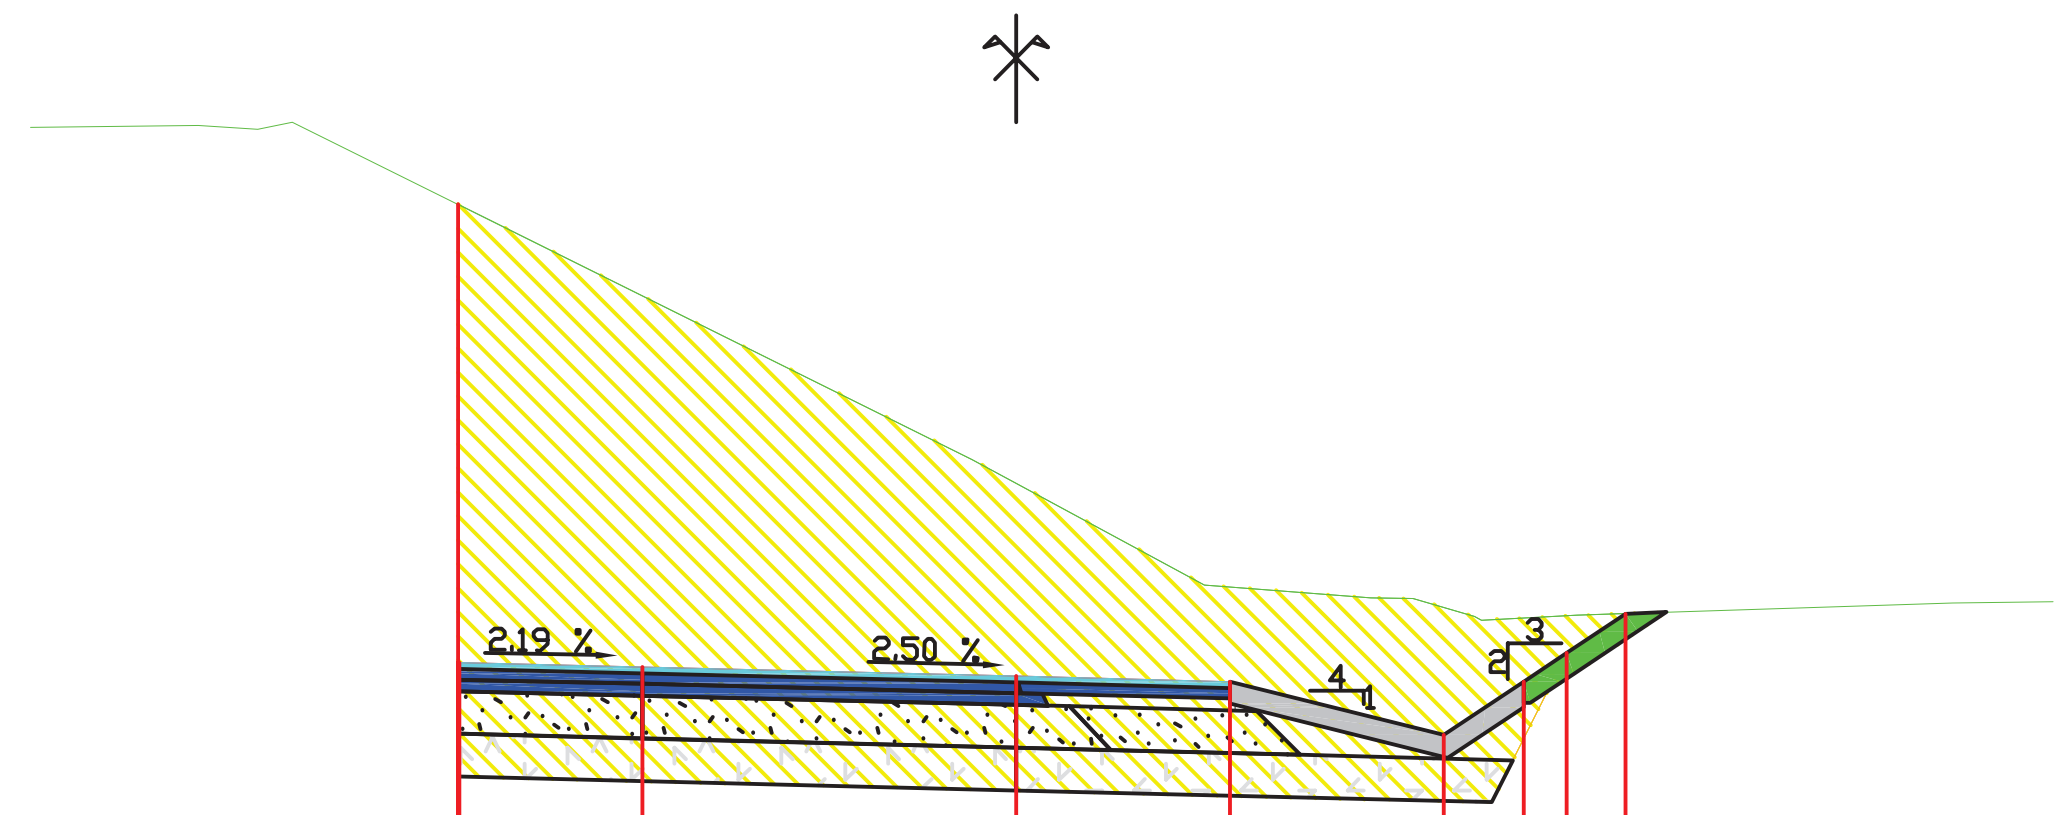

Echelle : 1/100

PC : 82.00 m

Altitudes TN	91.76, 91.78, 91.74, 91.80, 88.65, 88.43, 87.47, 87.35, 87.35, 87.18, 87.19, 87.31, 87.32
Distances partielles TN	1.57, 0.56, 0.32, 6.36, 0.41, 1.76, 1.56, 0.39, 0.58, 0.96, 3.51, 0.94
Distances cumulées Axe - TN	−9.22, −7.66, −7.10, −6.77, −0.41, 0.00, 1.76, 3.32, 3.71, 4.29, 5.25, 8.76, 9.70
Ecarts TN - Projet	0.00, −4.29, −3.47, −1.81, −0.89, −1.19, −0.60, −0.35, 0.00
Altitudes Projet	91.04, 86.75, 86.71, 86.62, 86.57, 86.07, 86.57, 86.84, 87.21
Distances partielles Projet	1.72, 3.50, 2.00, 2.00, 0.75, 0.40, 0.55
Distances cumulées Axe - Projet	−5.22, −3.50, −0.00, 2.00, 4.00, 4.75, 5.15, 5.70

Dossier : EVREUX_PROJET_PP4_PLAN-3D Bretelle d'arnières 13-08-26 AA

Date : 13/08/2026

Profil n° 9
Abscisse : 160.00 m

Axe : Nouvelle bretelle sortie Arnières


Demi profil-type à gauche : - Bretelle - SC raccord

Demi profil-type à droite : ARN_Bretelle - Nord - DCOE SC

Remblai 0.00 m²
Déblai 42.35 m²

BBSG 0.47 m²
GB4 1.45 m²
LTCC 3.31 m²
LTC 4.15 m²
BETON 0.59 m²
TERRE VEGETALE 0.51 m²

TN
TN décapé
Projet
Basse
Assise
BBSG
GB4
LTCC
LTC
BETON
TERRE VEGETALE

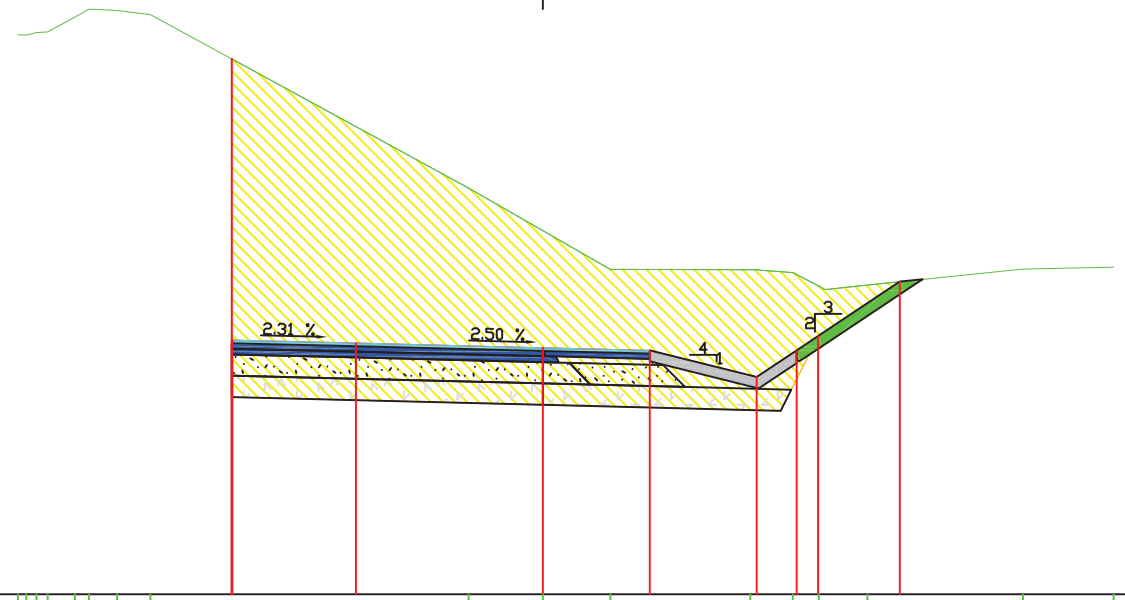

Echelle : 1/100

PC : 81.00 m

| | | |

Profil n° 10
Abscisse : 171.73 m

Axe : Nouvelle bretelle sortie Arnières


Demi profil-type à gauche : - Bretelle - SC raccord

Demi profil-type à droite : ARN_Bretelle - Nord - DCOE SC

Remblai 0.00 m²
Déblai 52.53 m²

BBSG 0.49 m²
GB4 1.53 m²
LTCC 3.45 m²
LTC 4.29 m²
BETON 0.59 m²
TERRE VEGETALE 0.72 m²

TN
TN décapé
Projet
Basse
Assise
BBSG
GB4
LTCC
LTC
BETON
TERRE VEGETALE

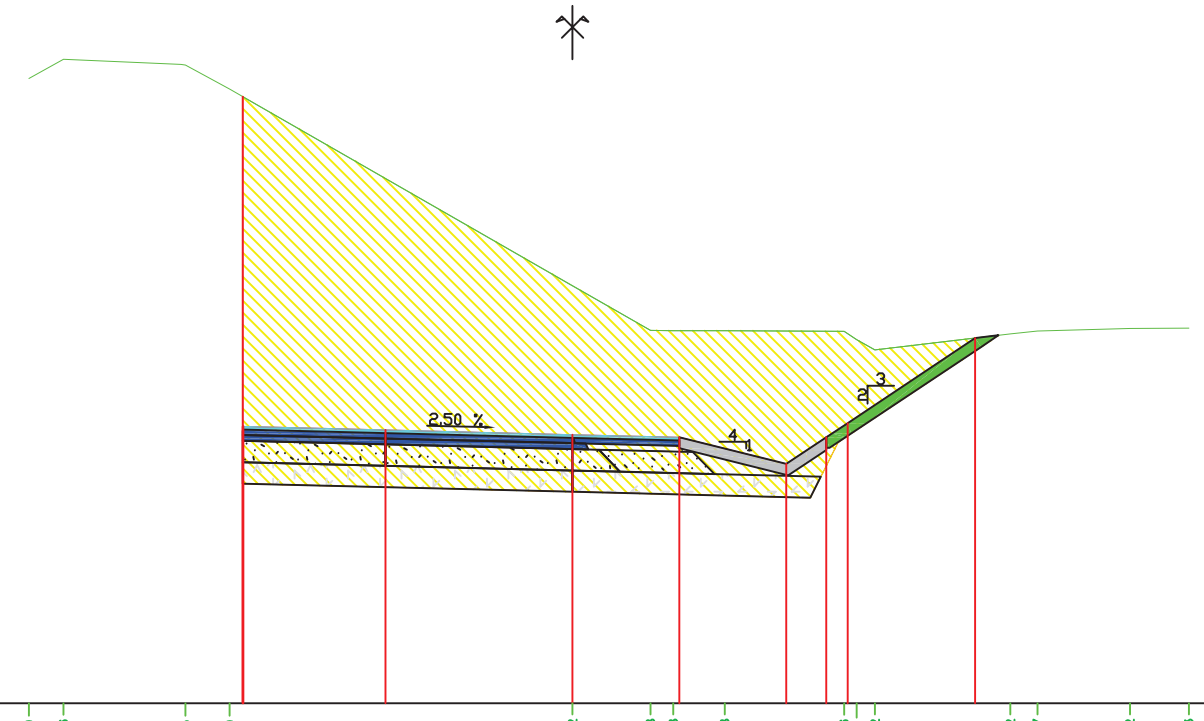

Echelle : 1/100

PC : 80.00 m

| | | |

Profil n° 10-1
Abscisse : 172.96 m

Axe : Nouvelle bretelle sortie Arnières


Demi profil-type à gauche : - Bretelle - SC raccord

Demi profil-type à droite : ARN_Bretelle - Nord - DCOE SC

Remblai 0.00 m²
Déblai 53.59 m²

BBSG 0.49 m²
GB4 1.53 m²
LTCC 3.46 m²
LTC 4.30 m²
BETON 0.59 m²
TERRE VEGETALE 0.74 m²

TN
TN décapé
Projet
Basse
Assise
BBSG
GB4
LTCC
LTC
BETON
TERRE VEGETALE

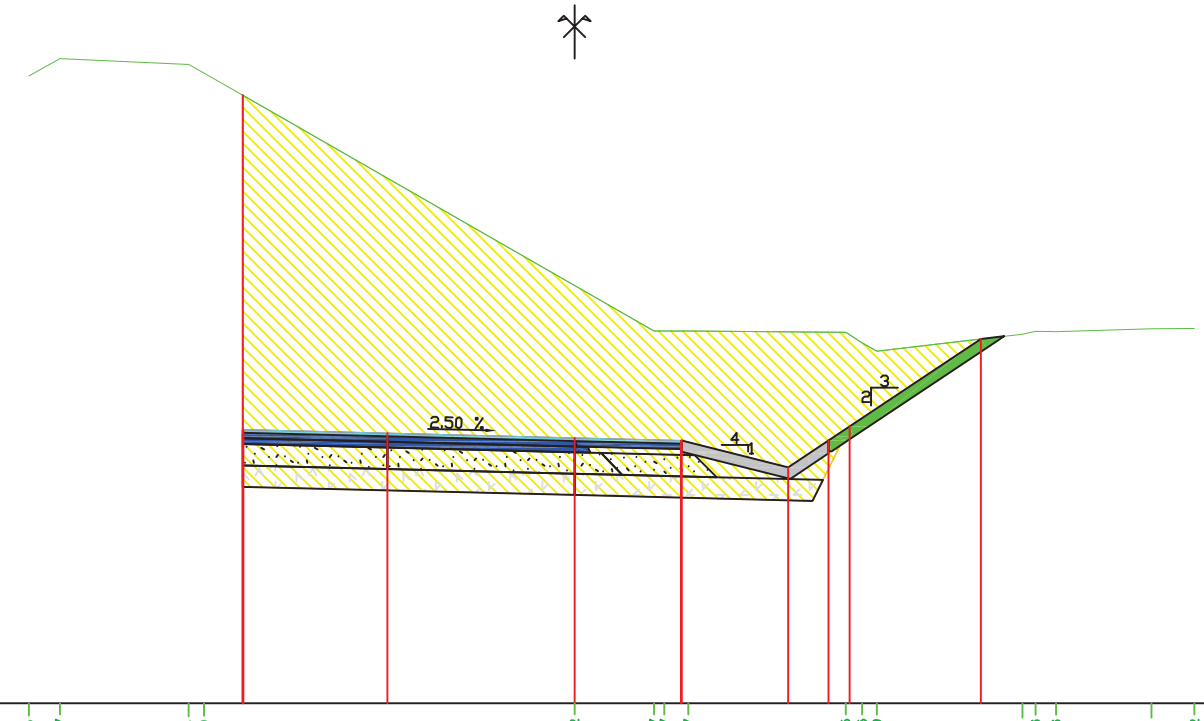

Echelle : 1/100

PC : 80.00 m

| | | |

Profil n° 11
Abscisse : 178.51 m

Axe : Nouvelle bretelle sortie Arnières


Demi profil-type à gauche : ARN_Bretelle - Nord - Cu E - DCOE raccord

Demi profil-type à droite : ARN_Bretelle - Nord - DCOE

Remblai 0.00 m²
Déblai 51.79 m²

BBSG 0.36 m²
GB4 0.72 m²
LTCC 3.47 m²
LTC 3.81 m²
BETON 0.59 m²
TERRE VEGETALE 1.12 m²

TN
TN décapé
Projet
Basse
Assise
BBSG
GB4
LTCC
LTC
BETON
TERRE VEGETALE

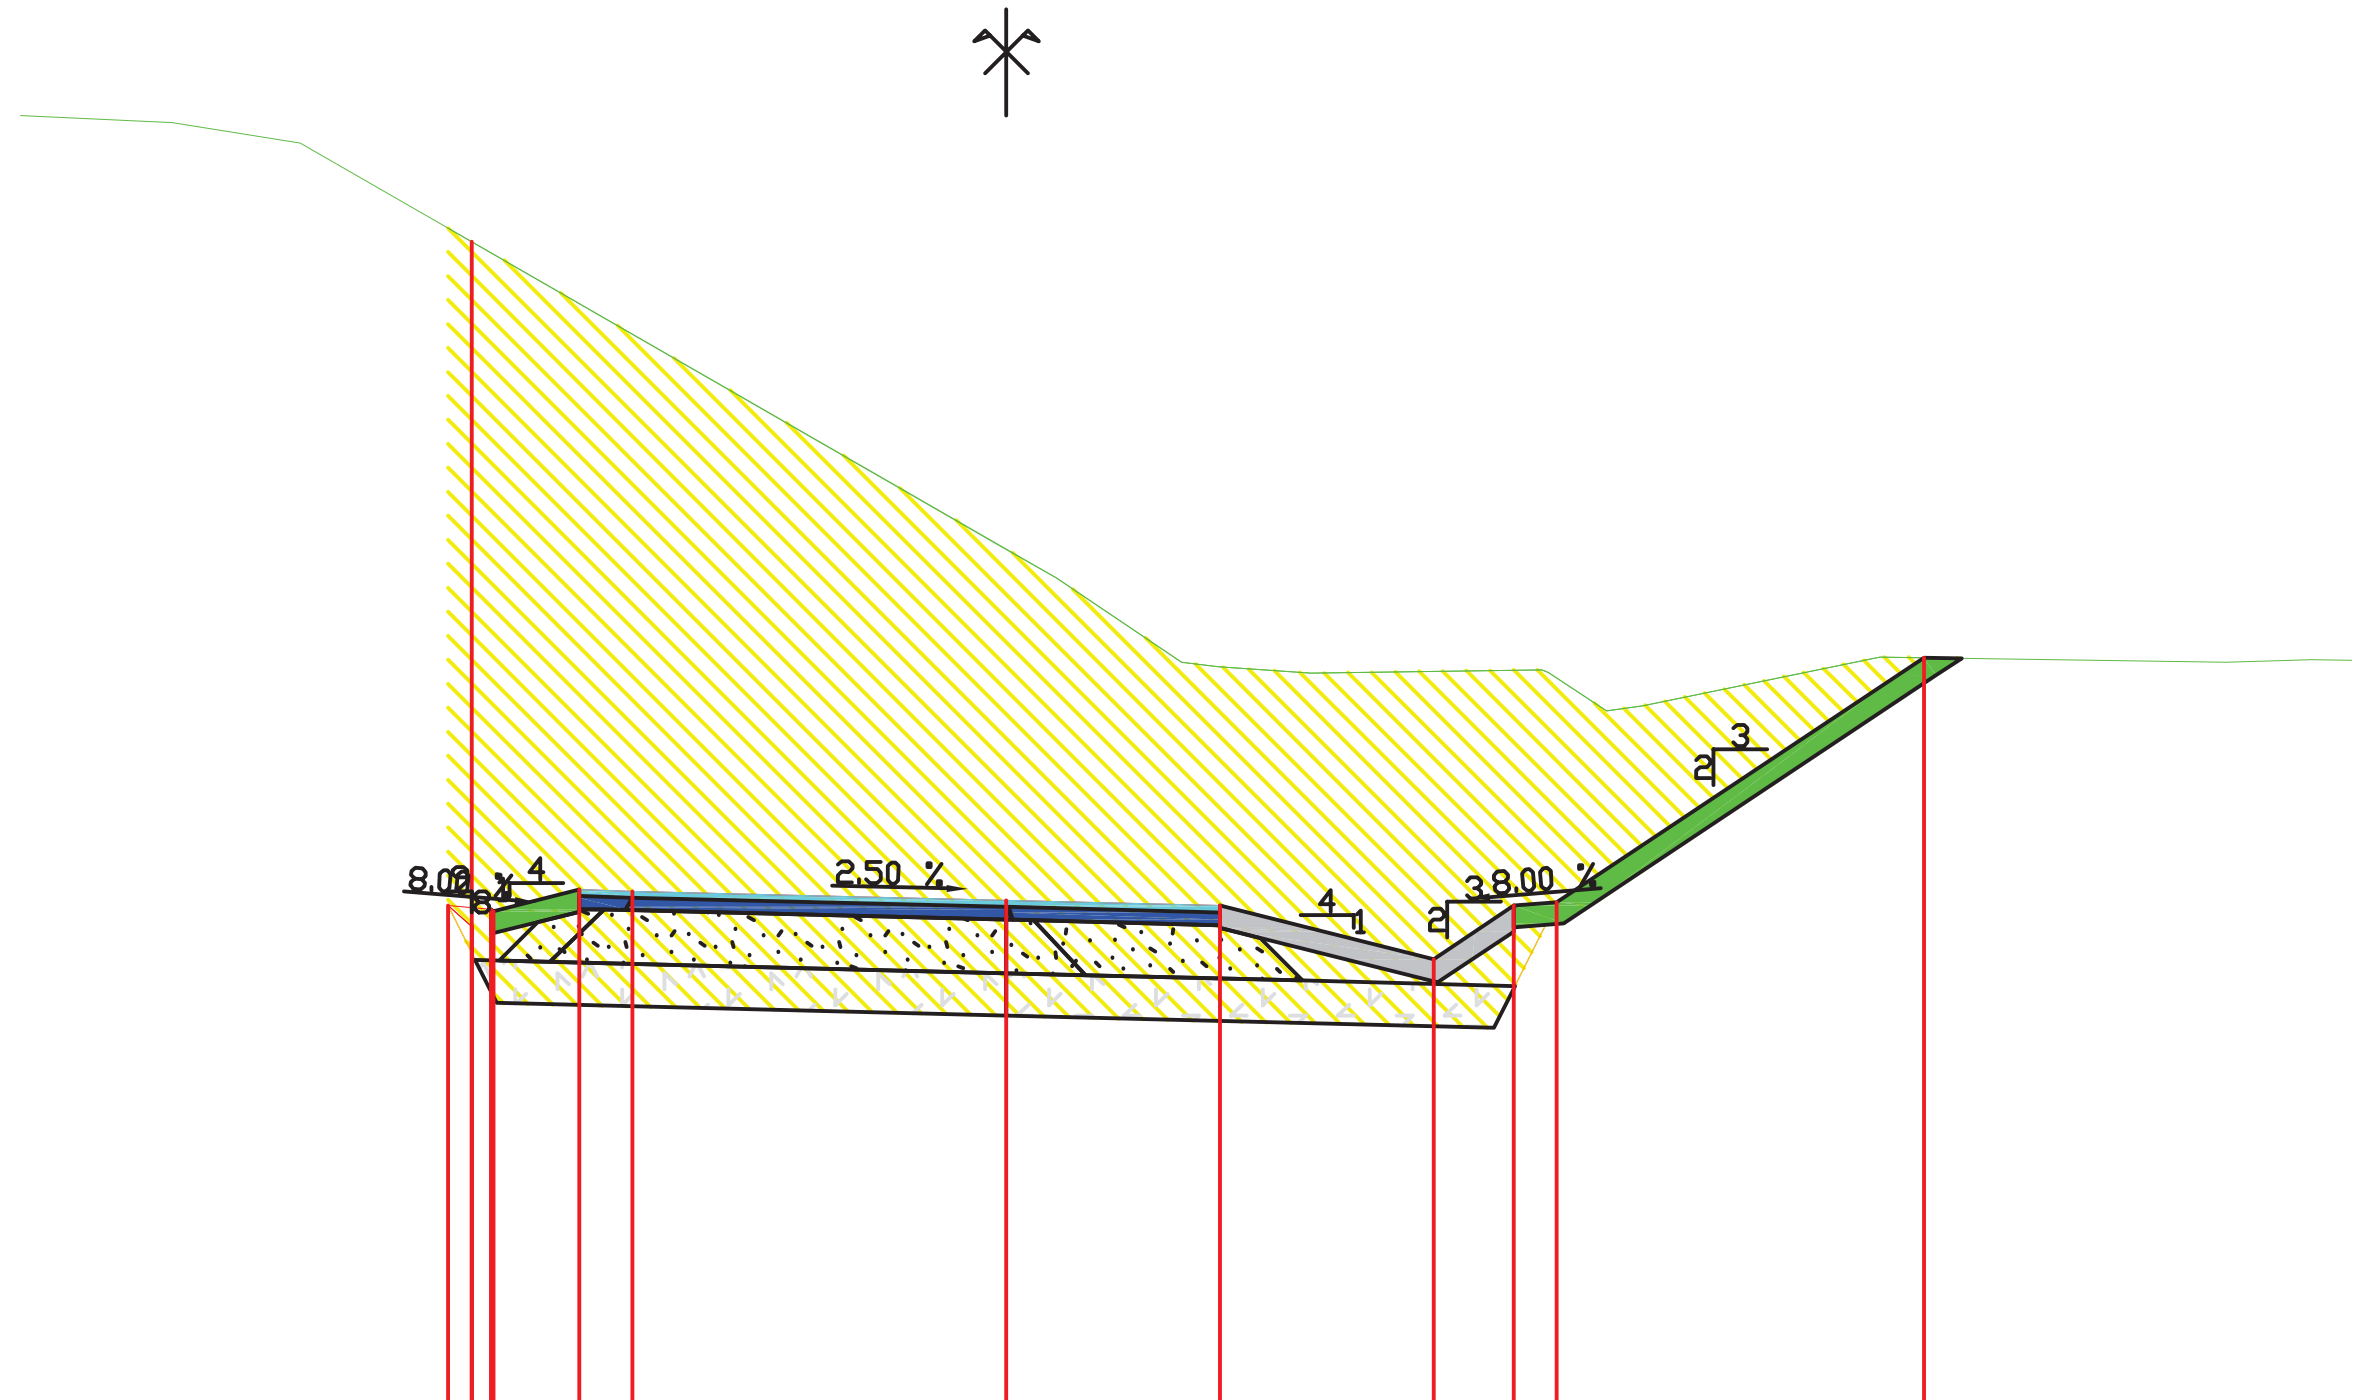

Echelle : 1/100

PC : 80.00 m

Altitudes TN	92.05, 91.99, 91.80, 88.00, 87.73, 86.94, 86.90, 86.84, 86.87, 86.49, 86.53, 86.99, 86.94, 86.97, 86.96
Distances partielles TN	1.42, 1.20, 6.61, 0.46, 1.18, 0.34, 0.87, 2.16, 0.60, 0.34, 2.22, 3.24, 0.80, 0.37
Distances cumulées Axe - TN	−9.23, −7.81, −6.61, 0.00, 0.46, 1.64, 1.98, 2.85, 5.01, 5.61, 5.96, 8.17, 11.42, 12.22, 12.59
Ecarts TN - Projet	−6.34, −6.15, −5.49, −5.21, −3.29, −2.23, −2.69, −2.21, −2.10, 0.00
Altitudes Projet	84.66, 84.61, 84.81, 84.80, 84.71, 84.66, 84.16, 84.66, 84.69, 86.98
Distances partielles Projet	0.22, 0.65, 0.80, 0.50, 3.50, 2.00, 2.00, 0.75, 0.40, 3.44
Distances cumulées Axe - Projet	−5.23, −5.01, −4.80, −4.00, −3.50, 0.00, 2.00, 4.00, 4.75, 5.15, 8.59

Dossier : EVREUX_PROJET_PP4_PLAN-3D Bretelle d'arnières 13-08-26 AA
Date : 13/08/2026

Profil n° 12
Abscisse : 180.00 m

Axe : Nouvelle bretelle sortie Arnières


Demi profil-type à gauche : ARN_Bretelle - Nord - Cu E - DCOE raccord

Demi profil-type à droite : ARN_Bretelle - Nord - DCOE

Remblai 0.00 m²
Déblai 52.80 m²

BBSG 0.36 m²
GB4 0.72 m²
LTCC 3.47 m²
LTC 3.82 m²
BETON 0.59 m²
TERRE VEGETALE 1.17 m²

TN
TN décapé
Projet
Basse
Assise
BBSG
GB4
LTCC
LTC
BETON
TERRE VEGETALE

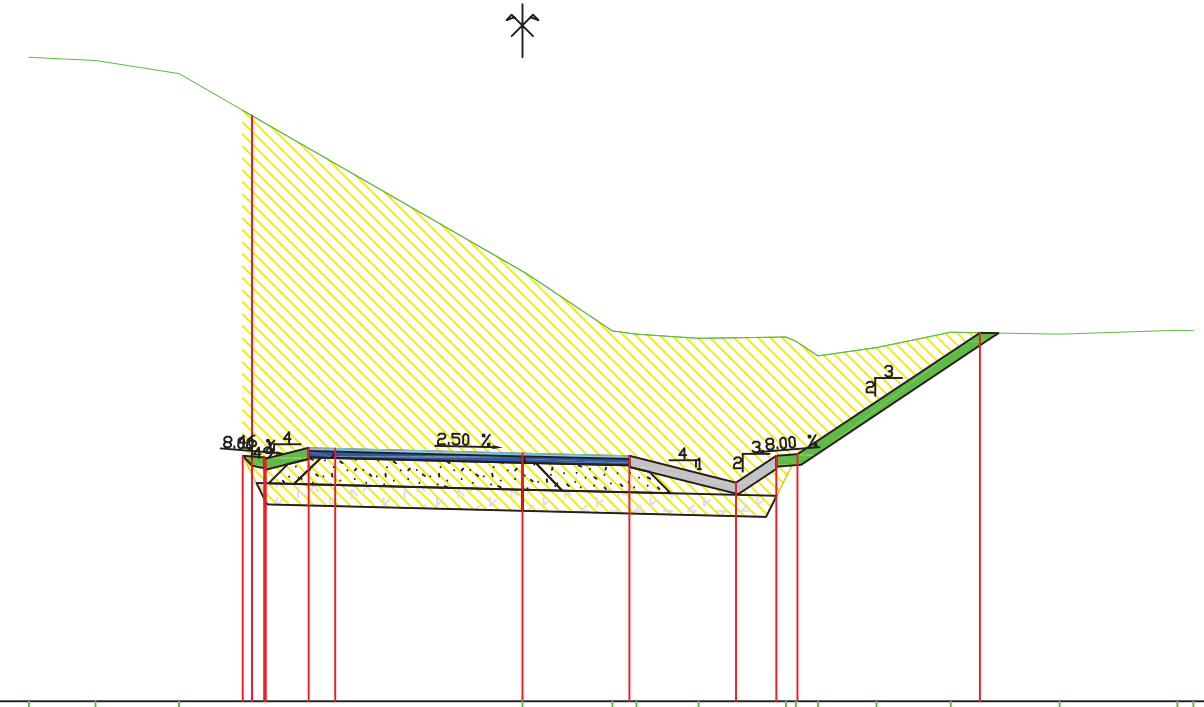

Echelle : 1/100

PC : 80.00 m

| | | |

Profil n° 12-1
Abscisse : 183.60 m

Axe : Nouvelle bretelle sortie Arnières


Demi profil-type à gauche : ARN_Bretelle - Nord - Cu E - DCOE raccord

Demi profil-type à droite : ARN_Bretelle - Nord - DCOE

Remblai 0.00 m²
Déblai 55.38 m²

BBSG 0.36 m²
GB4 0.72 m²
LTCC 3.47 m²
LTC 3.82 m²
BETON 0.59 m²
TERRE VEGETALE 1.20 m²

TN
TN décapé
Projet
Basse
Assise
BBSG
GB4
LTCC
LTC
BETON
TERRE VEGETALE

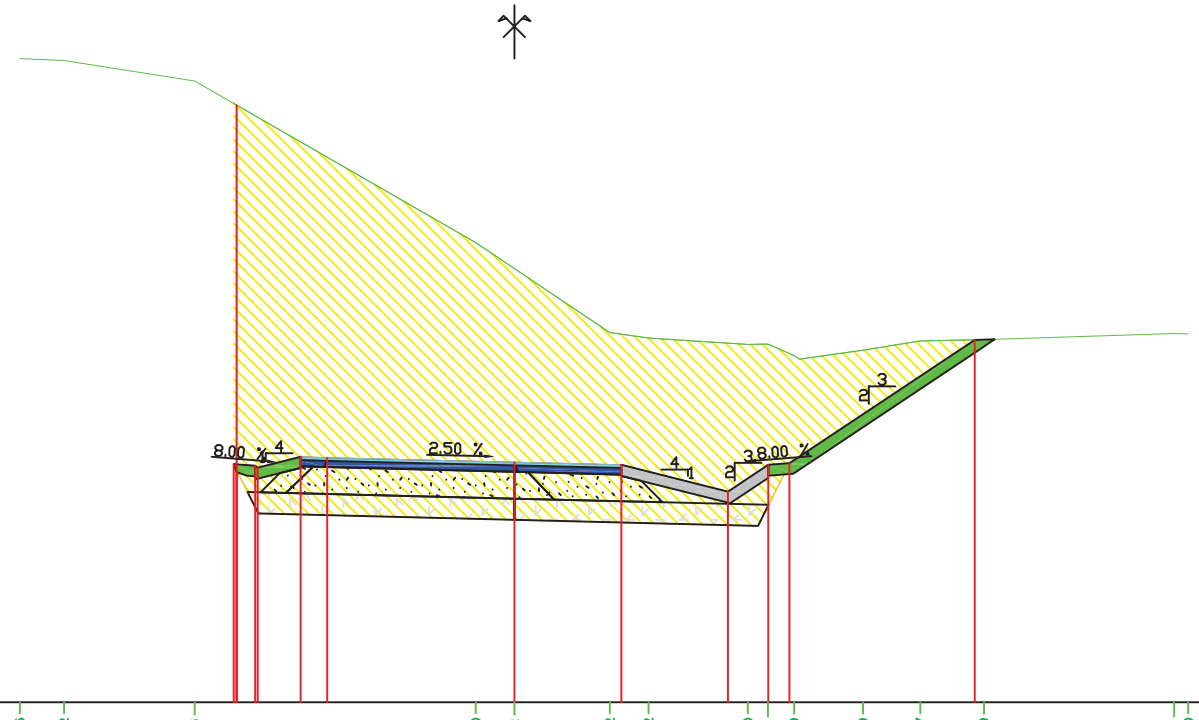

Echelle : 1/100

PC : 80.00 m

| | | |

Profil n° 13
Abscisse : 195.79 m

Axe : Nouvelle bretelle sortie Arnières


Demi profil-type à gauche : ARN_Bretelle - Nord - Cu E - DCOE raccord

Demi profil-type à droite : ARN_Bretelle - Nord - DCOE

Remblai 0.00 m²
Déblai 66.05 m²

BBSG 0.36 m²
GB4 0.72 m²
LTCC 3.47 m²
LTC 3.84 m²
BETON 0.59 m²
TERRE VEGETALE 1.42 m²

TN
TN décapé
Projet
Basse
Assise
BBSG
GB4
LTCC
LTC
BETON
TERRE VEGETALE

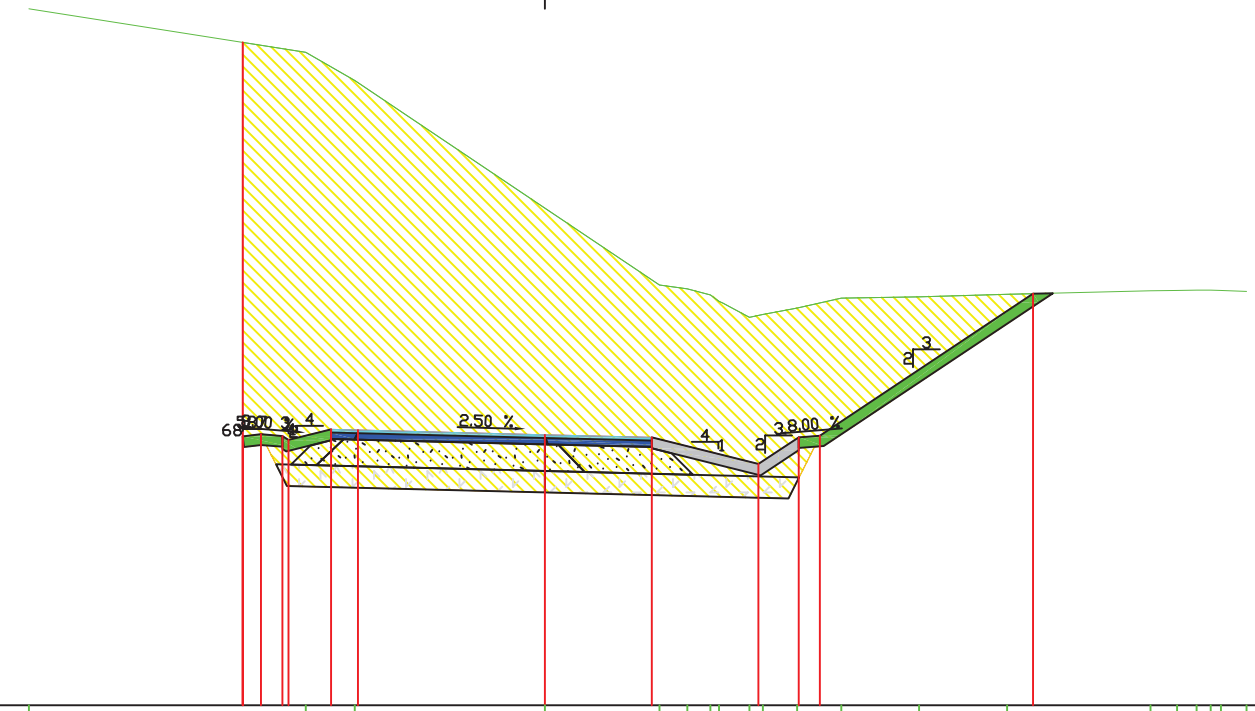

Echelle : 1/100

PC : 79.00 m

| | | |

Profil n° 14
Abscisse : 200.00 m

Axe : Nouvelle bretelle sortie Arnières


Demi profil-type à gauche : ARN_Bretelle - Nord - Cu E - DCOE raccord

Demi profil-type à droite : ARN_Bretelle - Nord - DCOE

Remblai 0.00 m²
Déblai 65.86 m²

BBSG 0.36 m²
GB4 0.72 m²
LTCC 3.47 m²
LTC 3.85 m²
BETON 0.59 m²
TERRE VEGETALE 1.44 m²

TN
TN décapé
Projet
Basse
Assise
BBSG
GB4
LTCC
LTC
BETON
TERRE VEGETALE

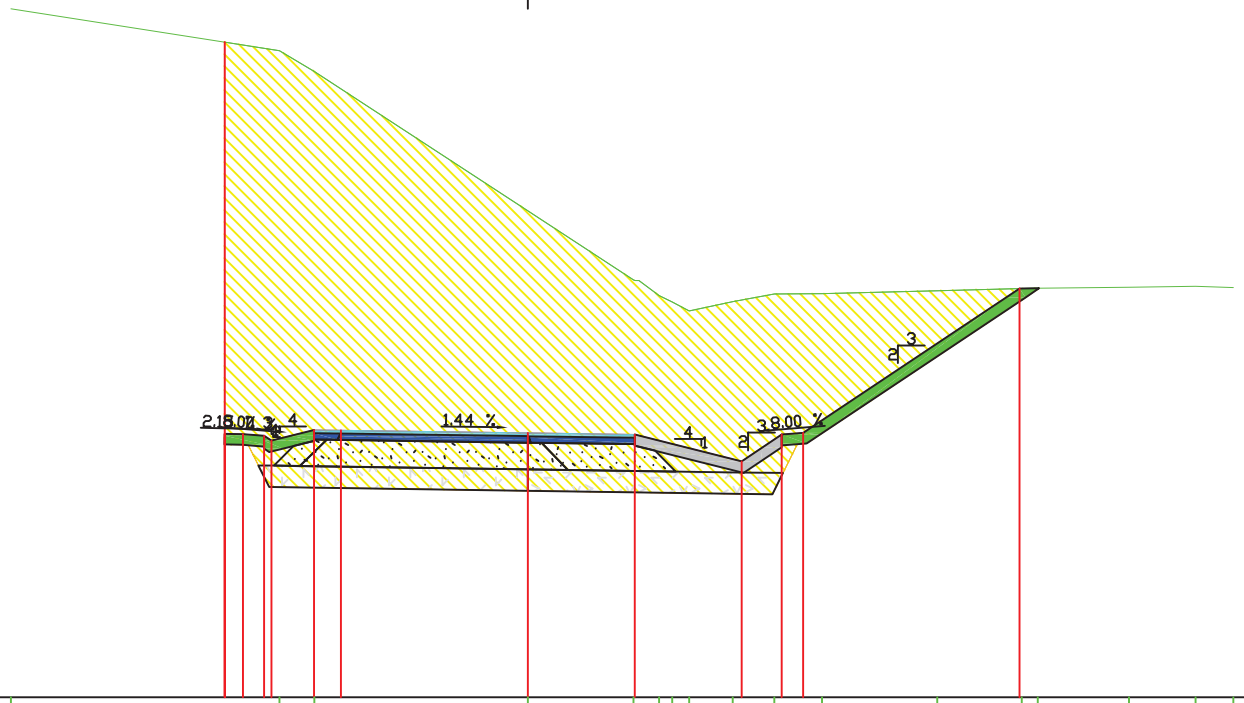

Echelle : 1/100

PC : 79.00 m

| | | |

Profil n° 14-1
Abscisse : 217.50 m

Axe : Nouvelle bretelle sortie Arnières


Demi profil-type à gauche : ARN_Bretelle - Nord - Cu E - DCOE raccord

Demi profil-type à droite : ARN_Bretelle - Nord - DCOE

Remblai 0.00 m²
Déblai 48.73 m²

BBSG 0.36 m²
GB4 0.72 m²
LTCC 3.47 m²
LTC 3.86 m²
BETON 0.59 m²
TERRE VEGETALE 1.48 m²

TN
TN décapé
Projet
Basse
Assise
BBSG
GB4
LTCC
LTC
BETON
TERRE VEGETALE

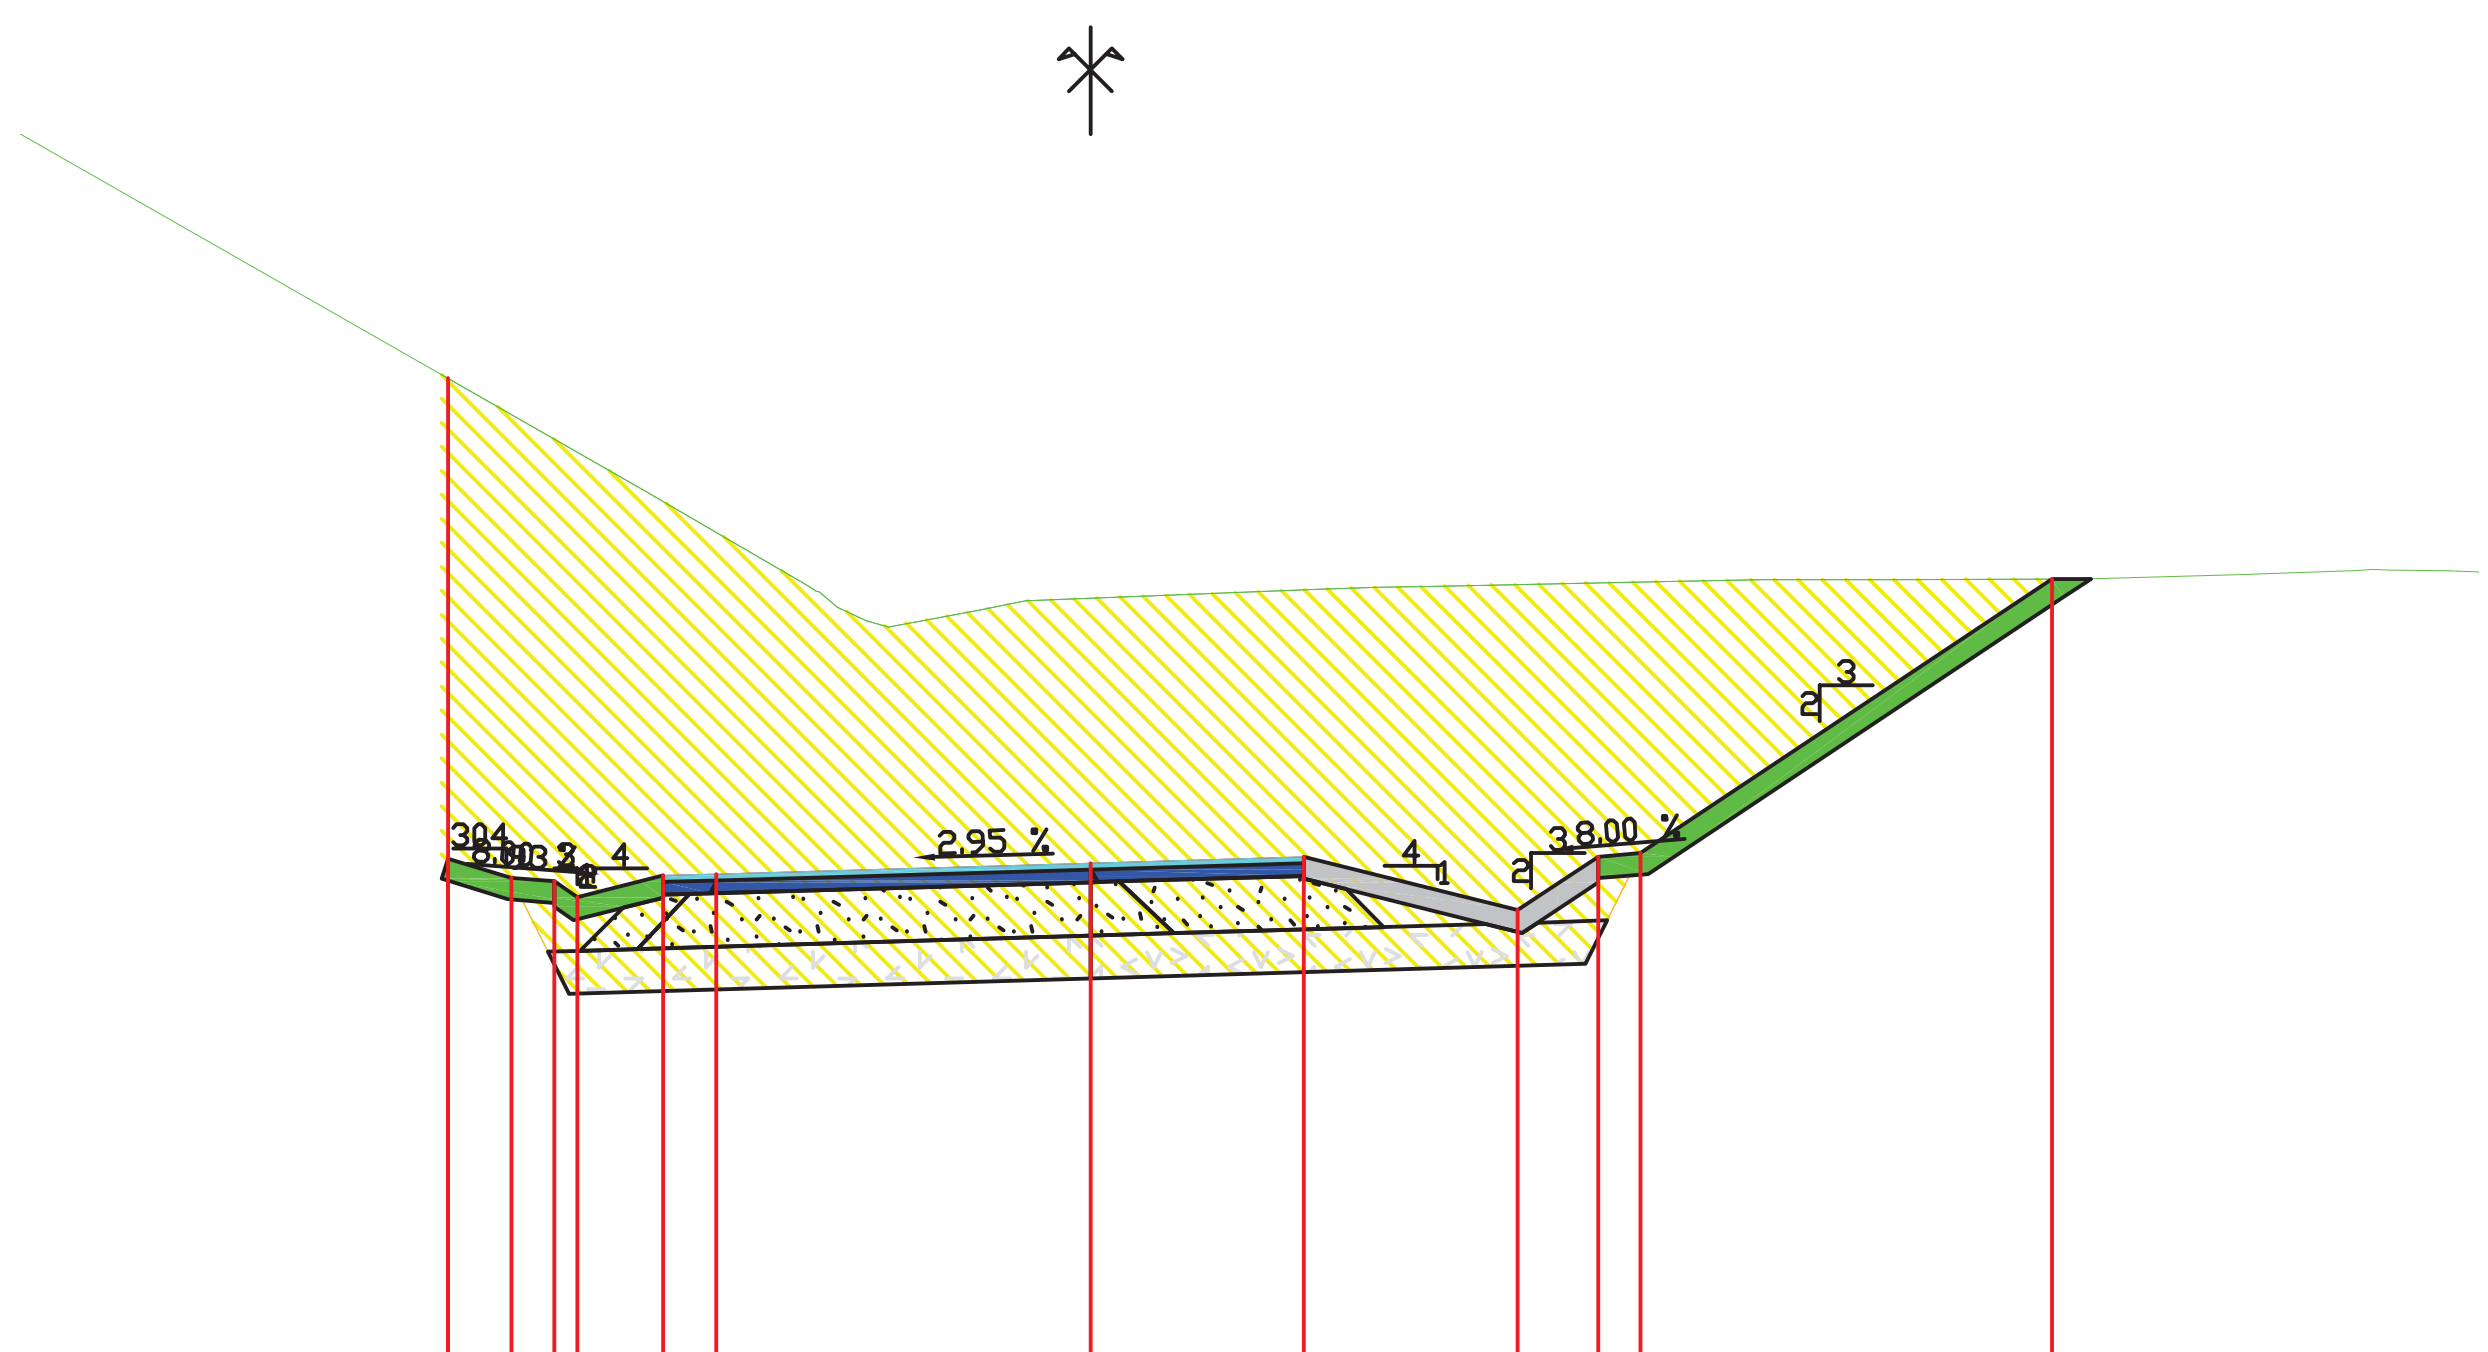

Echelle : 1/100

PC : 79.00 m

Altitudes TN	90.43, 87.12, 86.15, 86.01, 85.88, 85.82, 85.98, 86.06, 86.09, 86.17, 86.19, 86.21, 86.24, 86.26, 86.27, 86.27, 86.31, 86.34, 86.35, 86.36, 86.35, 86.35, 86.34
Distances partielles TN	5.80, 1.68, 0.17, 0.27, 0.21, 0.84, 0.44, 0.61, 2.13, 0.54, 0.70, 1.69, 1.23, 1.28, 1.71, 1.50, 0.85, 0.19, 0.18, 0.15, 0.55, 0.30
Distances cumulées Axe - TN	−10.01, −4.22, −2.54, −2.37, −2.10, −1.89, −1.05, −0.61, 0.00, 2.13, 2.67, 3.37, 5.06, 6.29, 7.57, 9.28, 10.78, 11.63, 11.82, 12.00, 12.15, 12.70, 13.00
Ecarts TN - Projet	0.00, −4.49, −4.34, −4.14, −4.16, −3.50, −3.20, −2.48, −2.50, −3.05, −2.56, −2.54, 0.00
Altitudes Projet	88.15, 83.65, 83.47, 83.44, 83.29, 83.49, 83.51, 83.61, 83.67, 83.17, 83.67, 83.70, 86.27
Distances partielles Projet	0.59, 0.40, 0.22, 0.80, 0.50, 3.50, 2.00, 2.00, 0.75, 0.40, 3.85
Distances cumulées Axe - Projet	−6.01, −5.42, −5.02, −4.80, −4.00, −3.50, 0.00, 2.00, 4.00, 4.75, 5.15, 9.00

Dossier : EVREUX_PROJET_PP4_PLAN-3D Bretelle d'arnières 13-08-26 AA
Date : 13/08/2026

Profil n° 15
Abscisse : 220.00 m

Axe : Nouvelle bretelle sortie Arnières


Demi profil-type à gauche : ARN_Bretelle - Nord - Cu E - DCOE raccord

Demi profil-type à droite : ARN_Bretelle - Nord - DCOE

Remblai 0.00 m²
Déblai 46.37 m²

BBSG 0.36 m²
GB4 0.72 m²
LTCC 3.47 m²
LTC 3.86 m²
BETON 0.59 m²
TERRE VEGETALE 1.49 m²

TN
TN décapé
Projet
Basse
Assise
BBSG
GB4
LTCC
LTC
BETON
TERRE VEGETALE

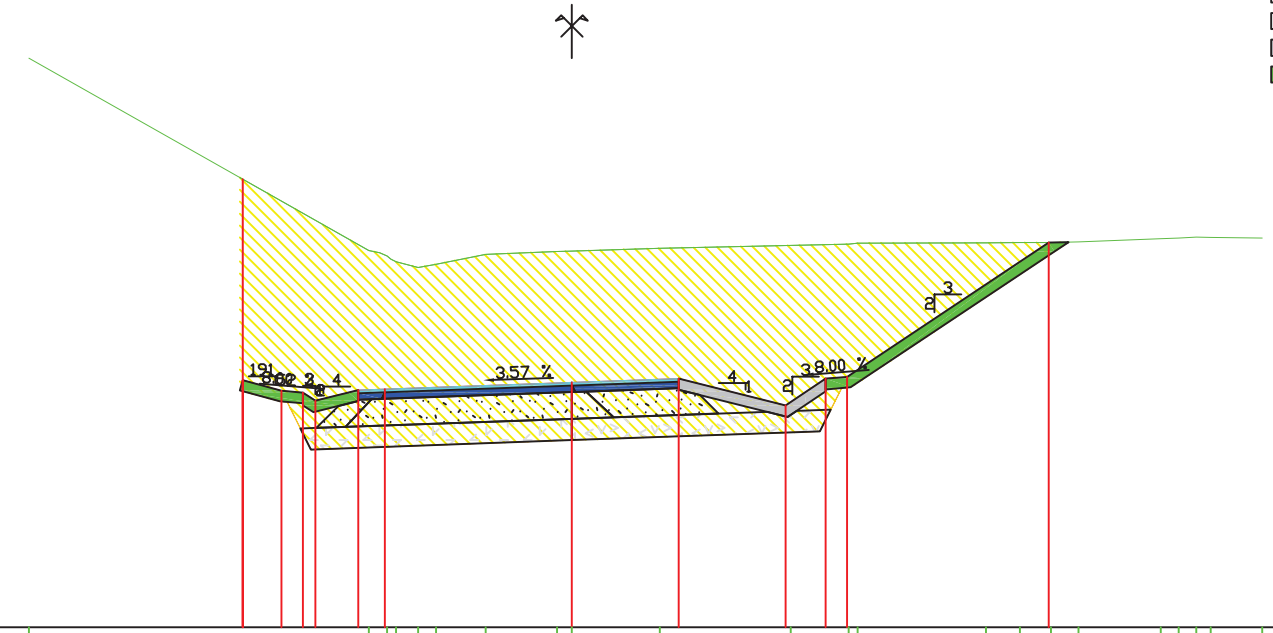

Echelle : 1/100

PC : 79.00 m

| | | |

Profil n° 16
Abscisse : 233.65 m

Axe : Nouvelle bretelle sortie Arnières

Demi profil-type à gauche : ARN_Bretelle - Nord - Cu E - DCOE raccord


Demi profil-type à droite : ARN_Bretelle - Nord - DCOE

Remblai 0.00 m²
Déblai 44.47 m²

BBSG 0.36 m²
GB4 0.72 m²
LTCC 3.47 m²
LTC 3.84 m²
BETON 0.59 m²
TERRE VEGETALE 1.72 m²

TN
TN décapé
Projet
Basse
Assise
BBSG
GB4
LTCC
LTC
BETON
TERRE VEGETALE

Echelle : 1/100

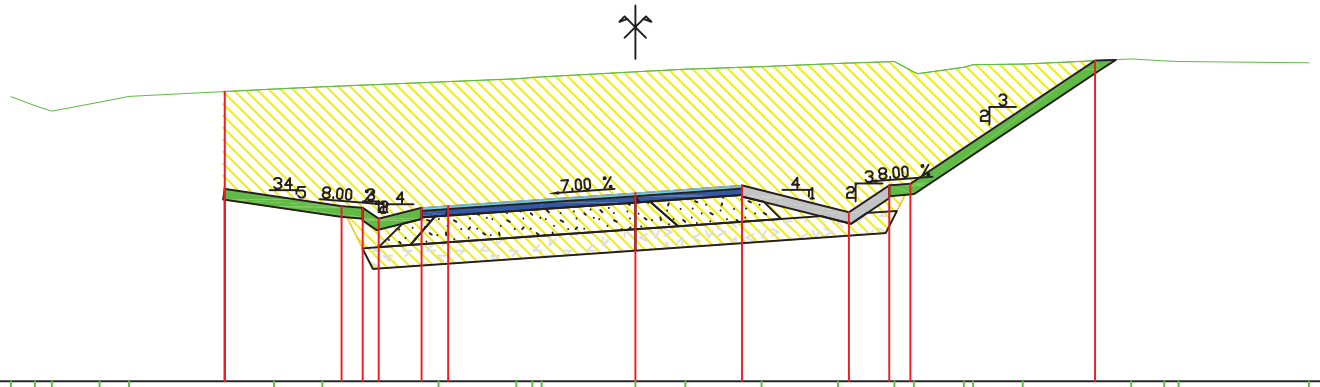

PC : 80.00 m

| | | |

Profil n° 16-1
Abscisse : 234.48 m

Axe : Nouvelle bretelle sortie Arnières

Demi profil-type à gauche : ARN_Bretelle - Nord - Cu E - DCOE raccord


Demi profil-type à droite : ARN_Bretelle - Nord - DCOE

Remblai 0.00 m²
Déblai 41.38 m²

BBSG 0.36 m²
GB4 0.72 m²
LTCC 3.47 m²
LTC 3.64 m²
BETON 0.35 m²
TERRE VEGETALE 1.72 m²

TN
TN décapé
Projet
Basse
Assise
BBSG
GB4
LTCC
LTC
BETON
TERRE VEGETALE

Echelle : 1/100

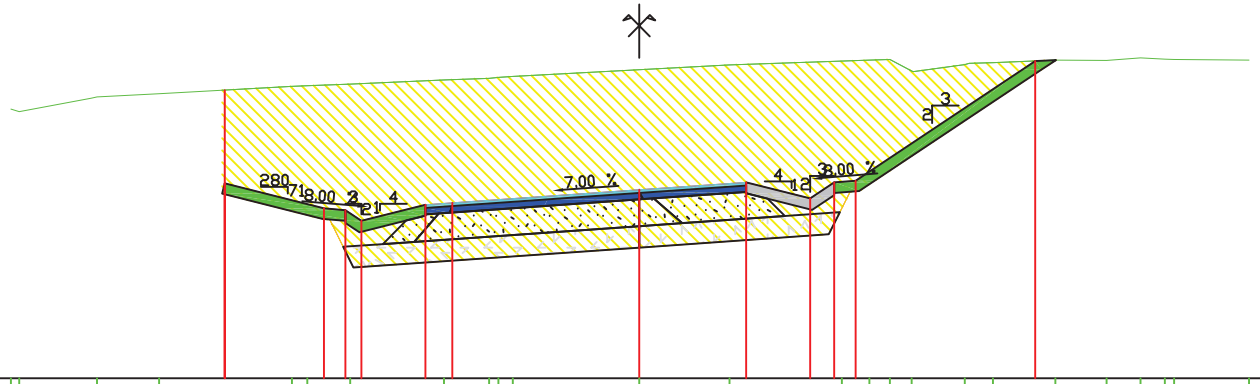

PC : 80.00 m

| | | |

Profil n° 17
Abscisse : 240.00 m

Axe : Nouvelle bretelle sortie Arnières

Demi profil-type à gauche : ARN_Bretelle - Nord - Cu E - DCOE raccord


Demi profil-type à droite : ARN_Bretelle - Nord - DCOE

Remblai 0.00 m²
Déblai 41.96 m²

BBSG 0.36 m²
GB4 0.72 m²
LTCC 3.47 m²
LTC 3.64 m²
BETON 0.35 m²
TERRE VEGETALE 2.13 m²

TN
TN décapé
Projet
Basse
Assise
BBSG
GB4
LTCC
LTC
BETON
TERRE VEGETALE

Echelle : 1/100

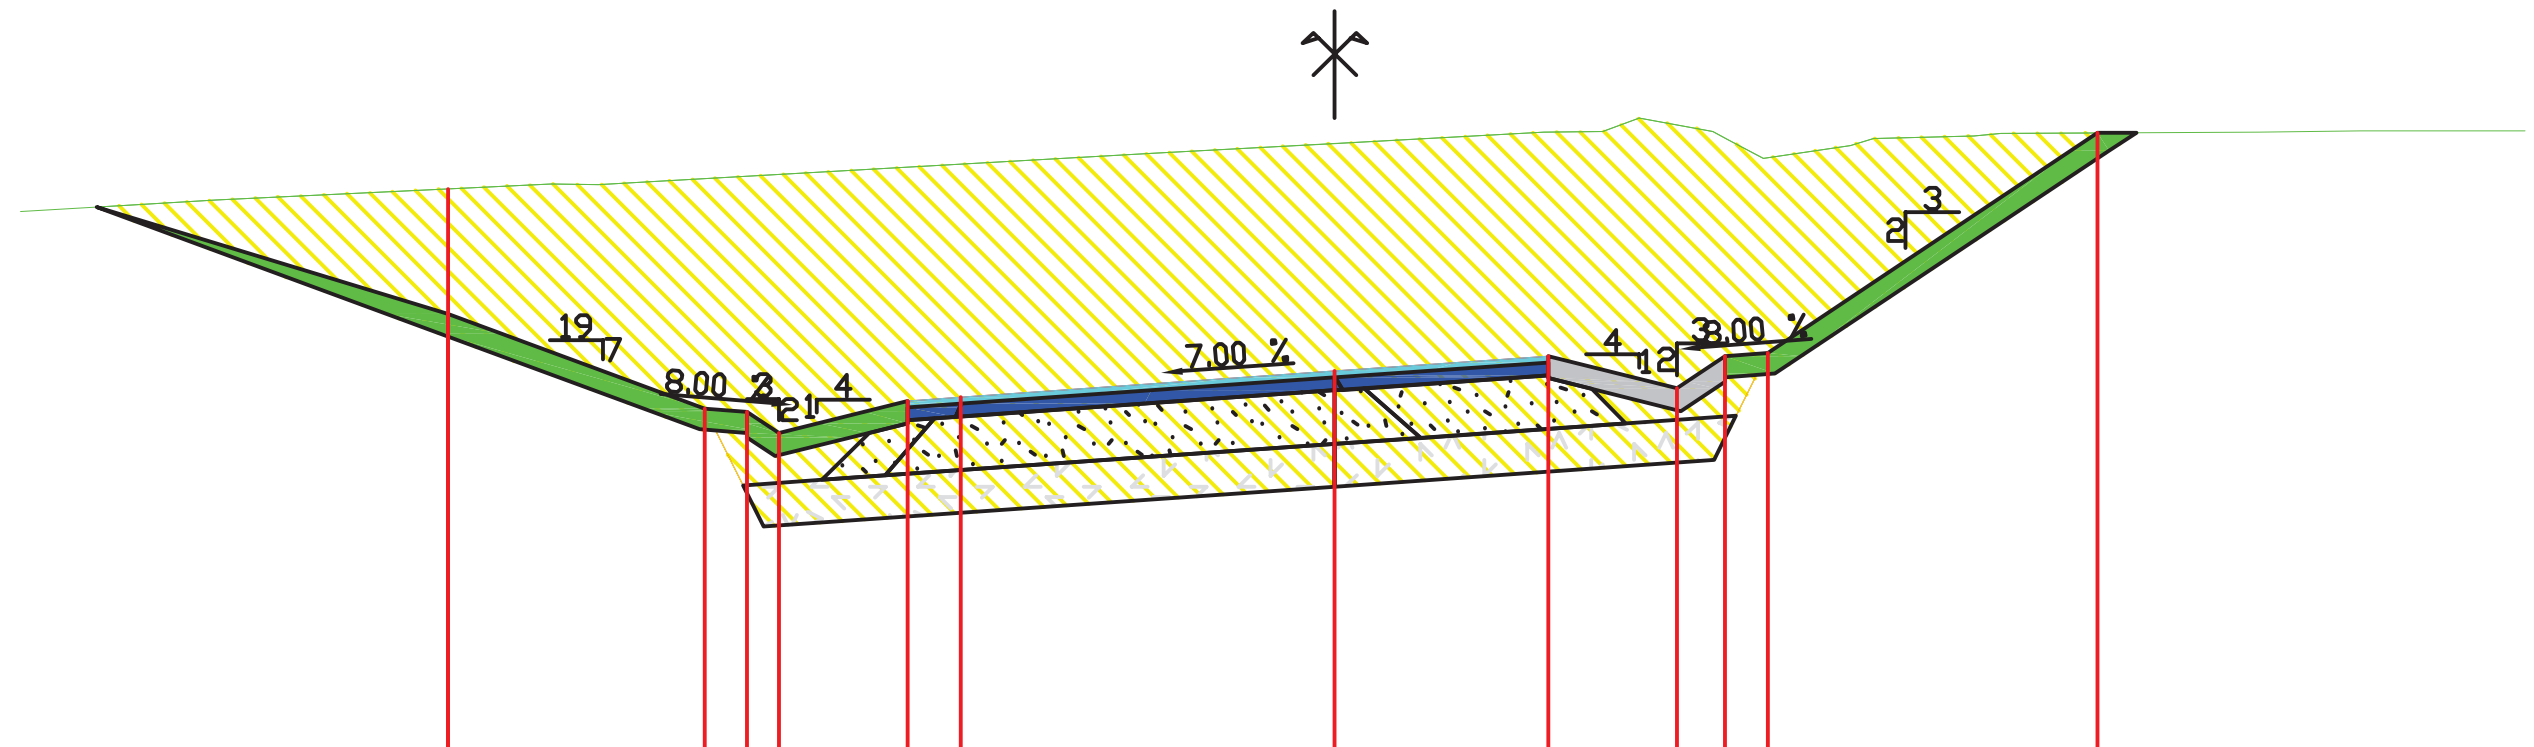

PC : 80.00 m

Altitudes TN	85.05, 85.10, 85.16, 85.30, 85.30, 85.59, 85.68, 85.79, 85.79, 85.92, 85.80, 85.55, 85.66, 85.73, 85.76, 85.78, 85.79, 85.80, 85.80
Distances partielles TN	0.92, 0.90, 3.14, 0.44, 5.19, 1.71, 1.95, 0.55, 0.34, 0.69, 0.47, 0.82, 0.22, 0.94, 0.25, 2.41, 0.96, 1.53
Distances cumulées Axe - TN	-12.30, -11.38, -10.48, -7.34, -6.89, -1.71, 0.00, 1.95, 2.51, 2.85, 3.54, 4.01, 4.83, 5.04, 5.98, 6.23, 8.64, 9.61, 11.14
Ecarts TN - Projet	-0.00 / -1.17, -2.15, -2.20, -2.42, -2.19, -2.18, -2.13, -2.10, -2.47, -2.04, -1.83, -0.00
Altitudes Projet	85.26 / 84.09, 83.20, 83.17, 82.97, 83.27, 83.31, 83.55, 83.69, 83.39, 83.69, 83.72, 85.78
Distances partielles Projet	2.40, 0.40, 0.30, 1.20, 0.50, 3.50, 2.00, 1.20, 0.45, 0.40, 3.09
Distances cumulées Axe - Projet	-8.30, -5.90, -5.50, -5.20, -4.00, -3.50, 0.00, 2.00, 3.20, 3.65, 4.05, 7.14

Dossier : EVREUX_PROJET_PP4_PLAN-3D Bretelle d'arnières 13-08-26 AA
Date : 13/08/2026

Profil n° 18
Abscisse : 253.65 m

Axe : Nouvelle bretelle sortie Arnières

Demi profil-type à gauche : ARN_Bretelle - Nord - Cu E - DCOE raccord


Demi profil-type à droite : ARN_Bretelle - Nord - DCOE

Remblai 0.00 m²
Déblai 43.60 m²

BBSG 0.36 m²
GB4 0.72 m²
LTCC 3.47 m²
LTC 3.64 m²
BETON 0.35 m²
TERRE VEGETALE 2.71 m²

TN
TN décapé
Projet
Basse
Assise
BBSG
GB4
LTCC
LTC
BETON
TERRE VEGETALE

Echelle : 1/100

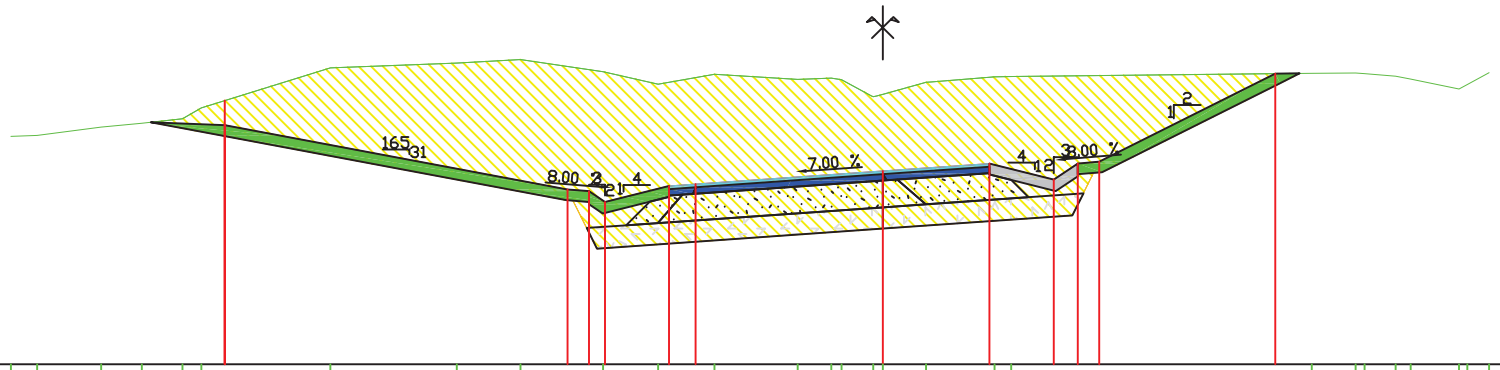

PC : 80.00 m

| | | |

Profil n° 19
Abscisse : 260.00 m

Axe : Nouvelle bretelle sortie Arnières

Demi profil-type à gauche : ARN_Bretelle - Nord - Cu E - DCOE raccord


Demi profil-type à droite : ARN_Bretelle - Nord - DCOE

Remblai 0.35 m²
Déblai 35.28 m²

BBSG 0.36 m²
GB4 0.72 m²
LTCC 3.47 m²
LTC 3.60 m²
BETON 0.35 m²
TERRE VEGETALE 2.80 m²

TN
TN décapé
Projet
Basse
Assise
BBSG
GB4
LTCC
LTC
BETON
TERRE VEGETALE

Echelle : 1/200

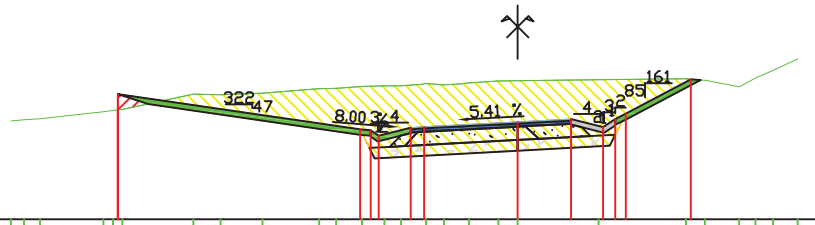

PC : 80.00 m

| | | |

Profil n° 20
Abscisse : 280.00 m

Axe : Nouvelle bretelle sortie Arnières

Demi profil-type à gauche : ARN_Bretelle - Nord - Cu E - DCOE


Demi profil-type à droite : ARN_Bretelle - Nord - DCOE

Remblai 0.00 m²
Déblai 38.75 m²

BBSG 0.36 m²
GB4 0.72 m²
LTCC 3.47 m²
LTC 3.59 m²
BETON 0.35 m²
TERRE VEGETALE 3.54 m²

TN
TN décapé
Projet
Basse
Assise
BBSG
GB4
LTCC
LTC
BETON
TERRE VEGETALE

Echelle : 1/200

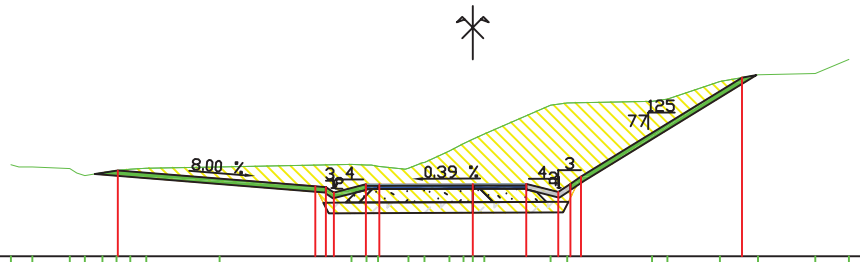

PC : 81.00 m

| | | |

Profil n° 21
Abscisse : 291.51 m

Axe : Nouvelle bretelle sortie Arnières

Demi profil-type à gauche : ARN_Bretelle - Nord - Cu E - DCOE


Demi profil-type à droite : ARN_Bretelle - Nord - DCOE

Remblai 0.00 m²
Déblai 46.51 m²

BBSG 0.36 m²
GB4 0.72 m²
LTCC 3.47 m²
LTC 3.59 m²
BETON 0.35 m²
TERRE VEGETALE 2.85 m²

TN
TN décapé
Projet
Basse
Assise
BBSG
GB4
LTCC
LTC
BETON
TERRE VEGETALE

Echelle : 1/200

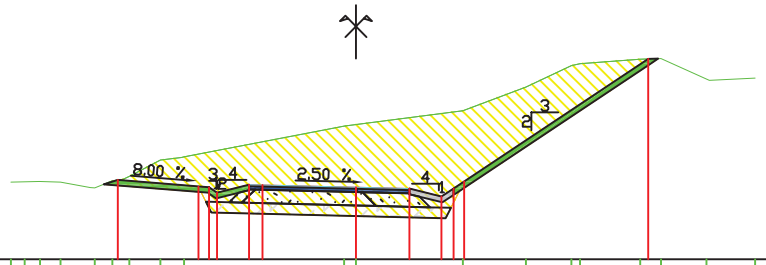

PC : 81.00 m

| | | |

Profil n° 22
Abscisse : 300.00 m

Axe : Nouvelle bretelle sortie Arnières

Demi profil-type à gauche : ARN_Bretelle - Nord - Cu E - DCOE


Demi profil-type à droite : ARN_Bretelle - Nord - DCOE

- Remblai 0.00 m²
- Déblai 50.34 m²

- BBSG 0.36 m²
- GB4 0.72 m²
- LTCC 3.47 m²
- LTC 3.59 m²
- BETON 0.35 m²
- TERRE VEGETALE 2.92 m²

TN
TN décapé
Projet
Basse
Assise
BBSG
GB4
LTCC
LTC
BETON
TERRE VEGETALE

Echelle : 1/200

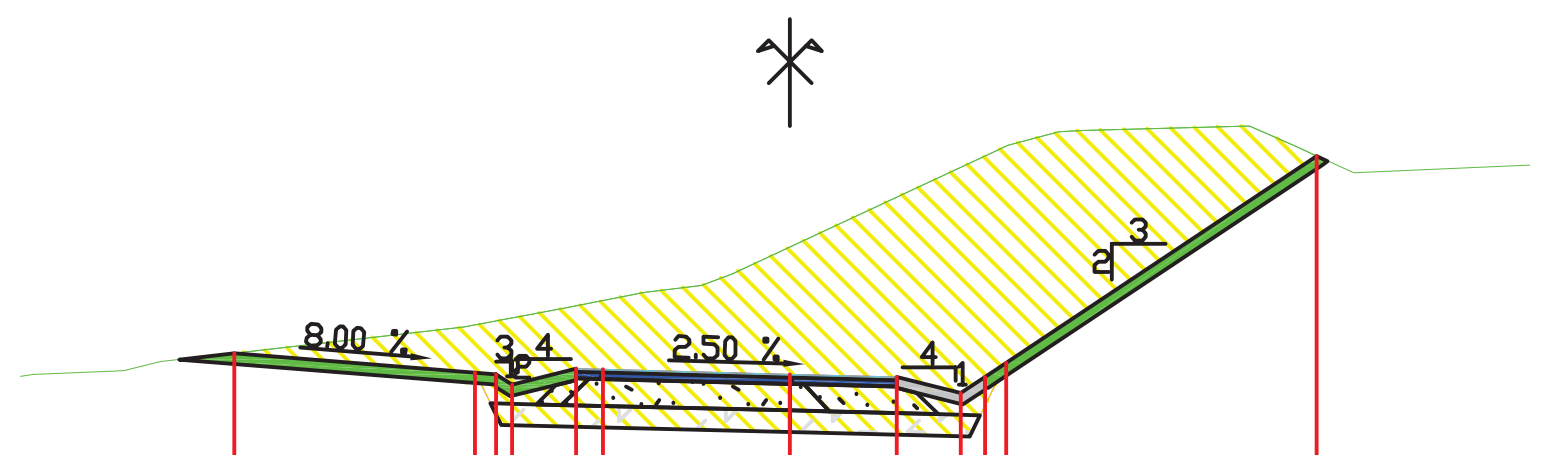

PC : 81.00 m

Altitudes TN	83.63, 83.74, 83.90, 84.55, 84.91, 85.19, 85.33, 85.55, 86.05, 87.95, 88.20, 88.23, 88.32, 87.94, 87.43, 87.59
Distances partielles TN	1.93, 0.67, 5.68, 1.93, 1.46, 1.08, 0.58, 1.08, 4.08, 0.95, 0.42, 3.15, 0.85, 1.10, 3.30
Distances cumulées Axe - TN	−14.40, −12.47, −11.79, −6.12, −4.19, −2.73, −1.65, −1.08, 0.00, 4.08, 5.03, 5.45, 8.60, 9.45, 10.55, 13.85
Ecarts TN - Projet	−0.00, −0.89, −1.25, −1.18, −1.29, −2.38, −3.37, −4.23, −4.13, −4.05, −0.00
Altitudes Projet	84.06, 83.70, 83.47, 83.77, 83.76, 83.67, 83.62, 83.32, 83.62, 83.89, 87.75
Distances partielles Projet	4.50, 0.70, 1.20, 0.50, 3.50, 2.00, 1.20, 0.45, 0.40, 5.80
Distances cumulées Axe - Projet	−10.40, −5.90, −5.20, −4.00, −3.50, −0.00, 2.00, 3.20, 3.65, 4.05, 9.85

Dossier : EVREUX_PROJET_PP4_PLAN-3D Bretelle d'arnières 13-08-26 AA
Date : 13/08/2026

Profil n° 23
Abscisse : 320.00 m

Axe : Nouvelle bretelle sortie Arnières

Demi profil-type à gauche : ARN_Bretelle - Nord - Cu E - DCOE


Demi profil-type à droite : ARN_Bretelle - Nord - DCOE

Remblai 0.00 m²
Déblai 61.04 m²

BBSG 0.36 m²
GB4 0.72 m²
LTCC 3.47 m²
LTC 3.59 m²
BETON 0.35 m²
TERRE VEGETALE 2.70 m²

TN
TN décapé
Projet
Basse
Assise
BBSG
GB4
LTCC
LTC
BETON
TERRE VEGETALE

Echelle : 1/200

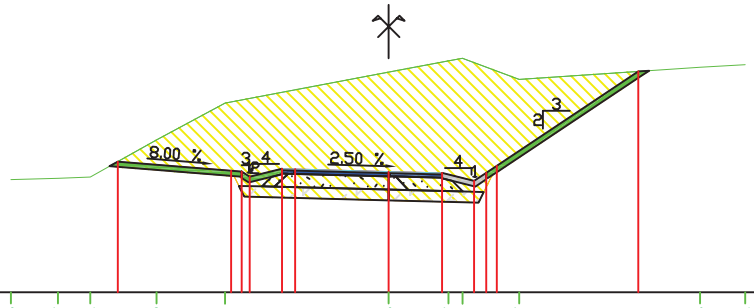

PC : 79.00 m

| | | |

Profil n° 24
Abscisse : 321.63 m

Axe : Nouvelle bretelle sortie Arnières

Demi profil-type à gauche : ARN_Bretelle - Nord - Cu E - DCOE


Demi profil-type à droite : ARN_Bretelle - Nord - DCOE

Remblai 0.00 m²
Déblai 61.19 m²

BBSG 0.36 m²
GB4 0.72 m²
LTCC 3.47 m²
LTC 3.59 m²
BETON 0.35 m²
TERRE VEGETALE 2.77 m²

TN
TN décapé
Projet
Basse
Assise
BBSG
GB4
LTCC
LTC
BETON
TERRE VEGETALE

Echelle : 1/200

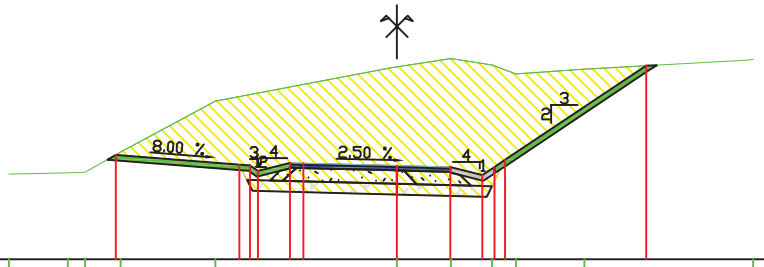

PC : 80.00 m

| | | |

Profil n° 24-1
Abscisse : 339.99 m

Axe : Nouvelle bretelle sortie Arnières

Demi profil-type à gauche : ARN_Bretelle - Nord - Cu E - DCOE


Demi profil-type à droite : ARN_Bretelle - Nord - DCOE

Remblai 0.00 m²
Déblai 71.54 m²

BBSG 0.39 m²
GB4 0.78 m²
LTCC 3.73 m²
LTC 3.80 m²
BETON 0.35 m²
TERRE VEGETALE 4.40 m²

TN
TN décapé
Projet
Basse
Assise
BBSG
GB4
LTCC
LTC
BETON
TERRE VEGETALE

Echelle : 1/200

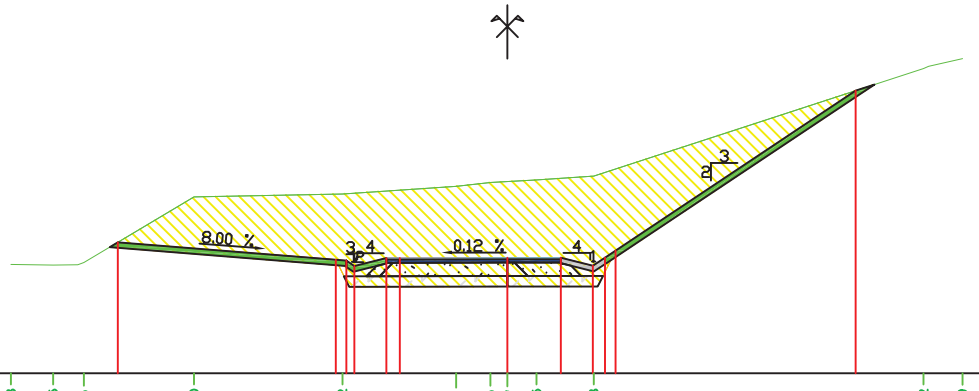

PC : 79.00 m

| | | |

Profil n° 26
Abscisse : 356.63 m

Axe : Nouvelle bretelle sortie Arnières

Demi profil-type à gauche : ARN_Bretelle - Nord - DCOE


Demi profil-type à droite : ARN_Bretelle - Nord - DCOE

Remblai 0.00 m²
Déblai 127.64 m²

BBSG 0.42 m²
GB4 0.84 m²
LTCC 3.97 m²
LTC 3.99 m²
BETON 0.67 m²
TERRE VEGETALE 8.10 m²

TN
TN décapé
Projet
Basse
Assise
BBSG
GB4
LTCC
LTC
BETON
TERRE VEGETALE

Echelle : 1/200

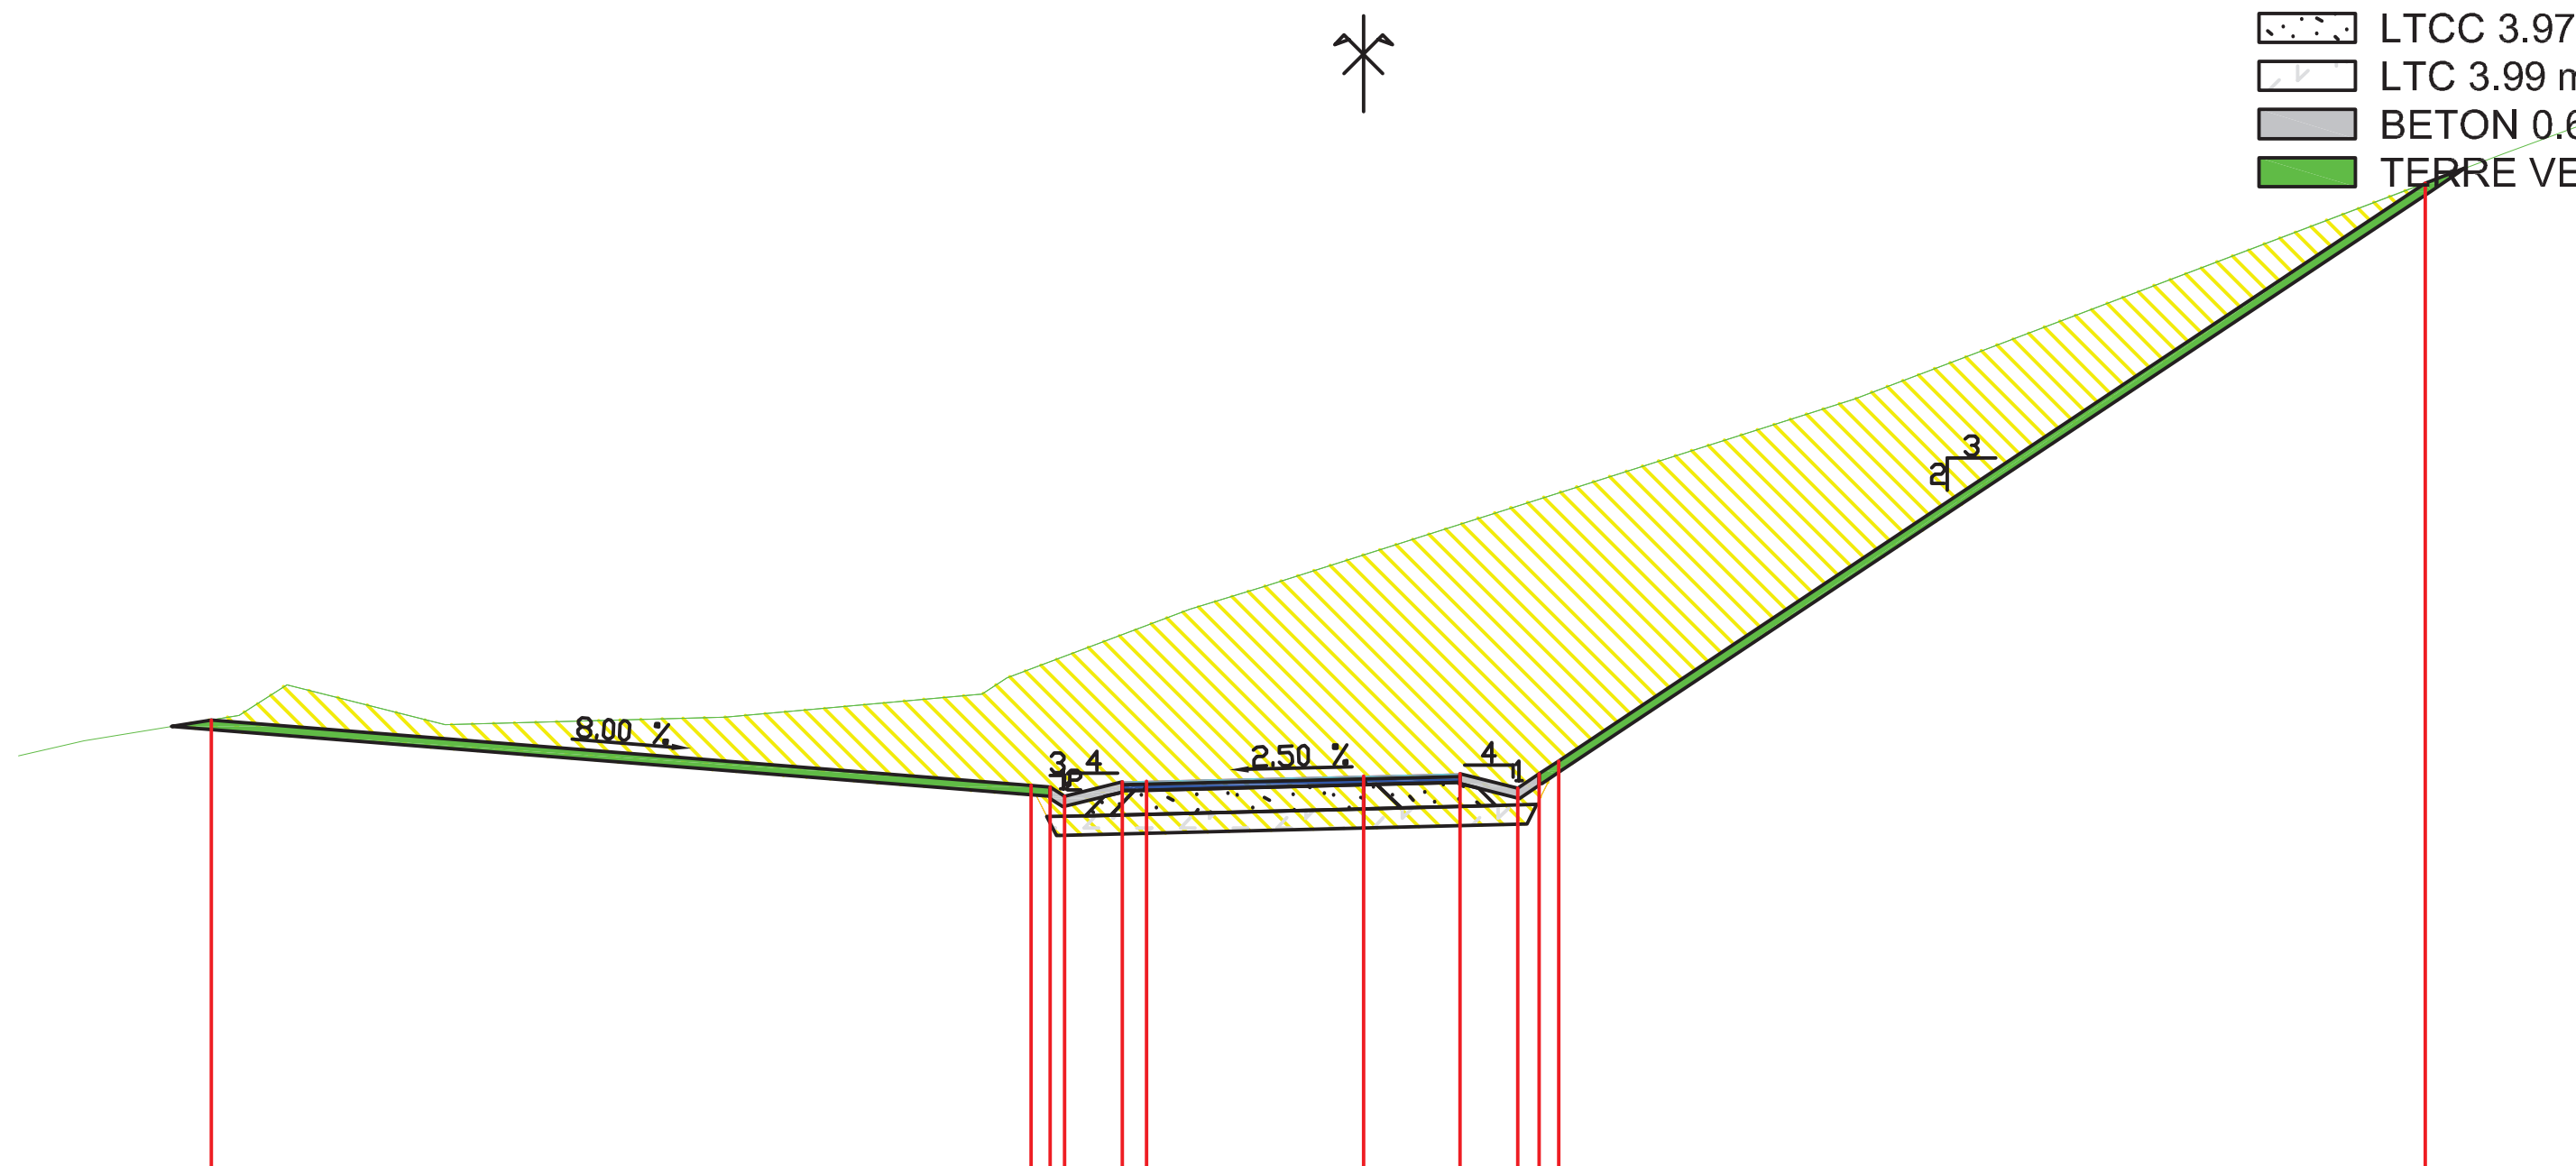

PC : 75.00 m

Altitudes TN	83.58, 83.90, 84.43, 85.06, 84.23, 84.38, 84.86, 85.20, 86.62, 87.13, 87.76, 90.99, 96.10, 96.44, 96.95
Distances partielles TN	1.35, 3.22, 0.99, 3.28, 5.81, 5.33, 0.52, 3.80, 1.61, 2.00, 10.19, 13.50, 0.95, 1.40
Distances cumulées Axe - TN	−27.91, −26.56, −23.34, −22.34, −19.06, −13.25, −7.92, −7.40, −3.61, −2.00, 0.00, 10.19, 23.69, 24.64, 26.04
Ecarts TN - Projet	−0.00, −2.42, −2.91, −3.06, −3.24, −4.60, −5.18, −5.86, −5.70, −5.56, −0.00
Altitudes Projet	84.33, 82.97, 82.74, 83.04, 83.05, 83.16, 83.21, 82.91, 83.21, 83.48, 95.48
Distances partielles Projet	17.01, 0.70, 1.20, 0.50, 4.50, 2.00, 1.20, 0.45, 0.40, 17.99
Distances cumulées Axe - Projet	−23.91, −6.90, −6.20, −5.00, −4.50, 0.00, 2.00, 3.20, 3.65, 4.05, 22.04

Dossier : EVREUX_PROJET_PP4_PLAN-3D Bretelle d'arnières 13-08-26 AA
Date : 13/08/2026

Profil n° 27
Abscisse : 360.00 m

Axe : Nouvelle bretelle sortie Arnières


Demi profil-type à gauche : ARN_Bretelle - Nord - DCOE

Demi profil-type à droite : ARN_Bretelle - Nord - DCOE

Remblai 0.00 m²
Déblai 133.08 m²

BBSG 0.42 m²
GB4 0.84 m²
LTCC 3.97 m²
LTC 3.99 m²
BETON 0.67 m²
TERRE VEGETALE 7.42 m²

TN
TN décapé
Projet
Basse
Assise
BBSG
GB4
LTCC
LTC
BETON
TERRE VEGETALE

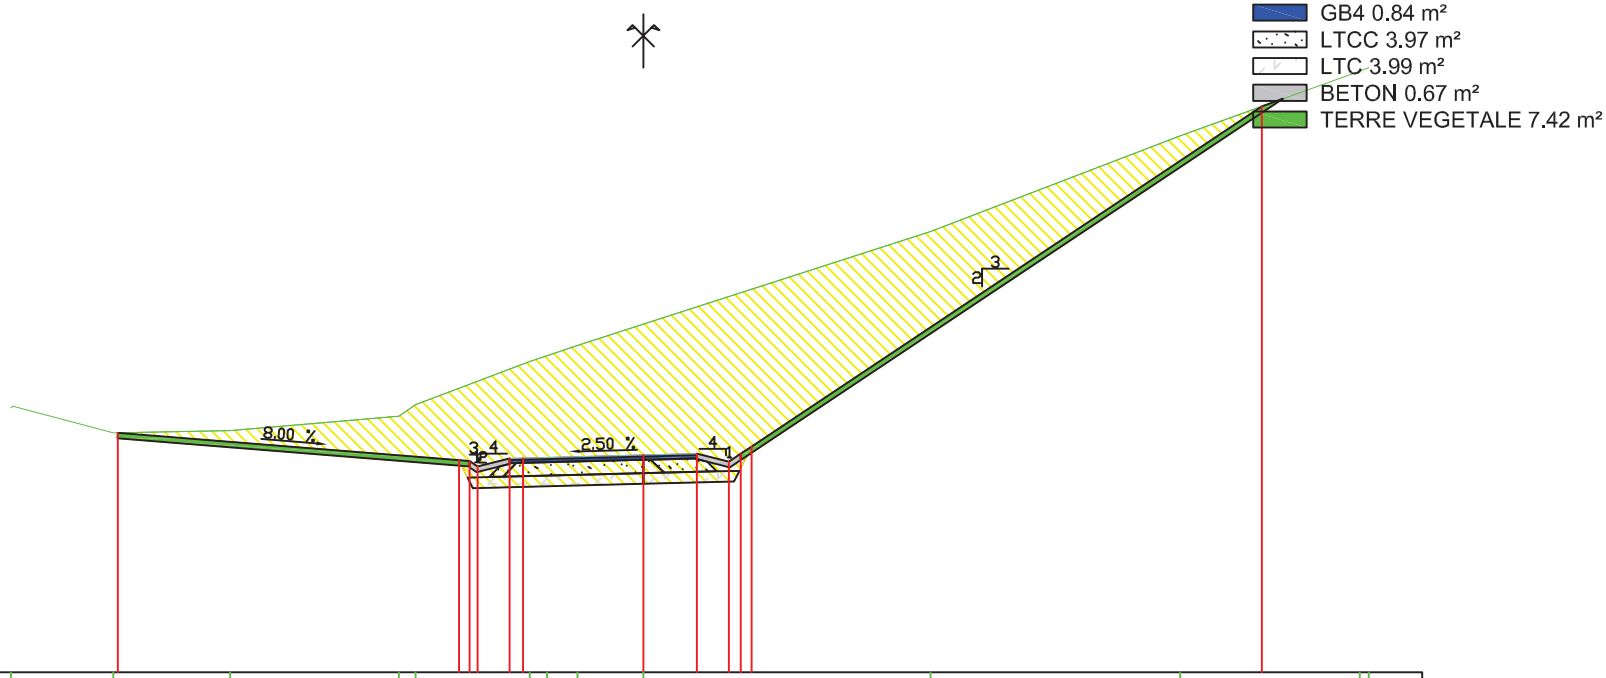

Echelle : 1/200

PC : 75.00 m

| | | |

Profil n° 28
Abscisse : 380.00 m

Axe : Nouvelle bretelle sortie Arnières


Demi profil-type à gauche : ARN_Bretelle - Nord - DCOE

Demi profil-type à droite : ARN_Bretelle - Nord - DCOE

Remblai 0.00 m²
Déblai 113.19 m²

BBSG 0.42 m²
GB4 0.84 m²
LTCC 3.97 m²
LTC 3.99 m²
BETON 0.67 m²
TERRE VEGETALE 4.79 m²

TN
TN décapé
Projet
Basse
Assise
BBSG
GB4
LTCC
LTC
BETON
TERRE VEGETALE

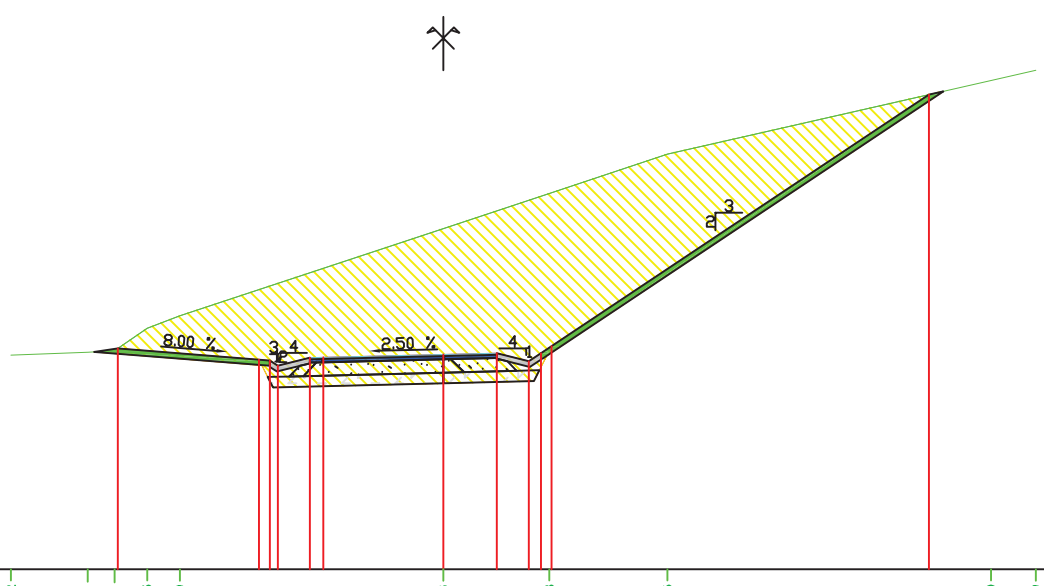

Echelle : 1/200

PC : 75.00 m

| | | |

Profil n° 28-1
Abscisse : 386.28 m

Axe : Nouvelle bretelle sortie Arnières

Demi profil-type à gauche : ARN_Bretelle - Nord - DCOE


Demi profil-type à droite : ARN_Bretelle - Nord - DCOE

Remblai 0.00 m²
Déblai 80.79 m²

BBSG 0.42 m²
GB4 0.84 m²
LTCC 3.97 m²
LTC 3.65 m²
BETON 0.49 m²
TERRE VEGETALE 4.02 m²

TN
TN décapé
Projet
Basse
Assise
BBSG
GB4
LTCC
LTC
BETON
TERRE VEGETALE

Echelle : 1/200

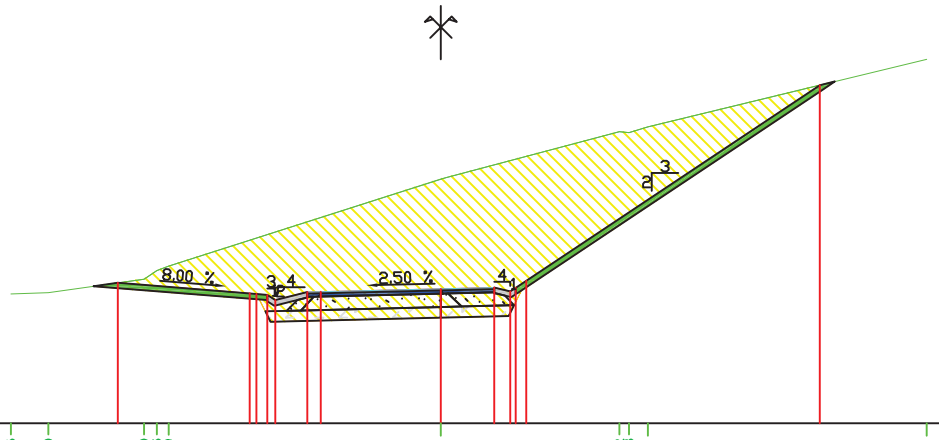

PC : 78.00 m

| | | |

Profil n° 29
Abscisse : 400.00 m

Axe : Nouvelle bretelle sortie Arnières

Demi profil-type à gauche : ARN_Bretelle - Nord - DCOE


Demi profil-type à droite : ARN_Bretelle - Nord - DCOE

Remblai 0.00 m²
Déblai 12.25 m²

BBSG 0.42 m²
GB4 0.84 m²
LTCC 3.97 m²
LTC 3.69 m²
BETON 0.49 m²
TERRE VEGETALE 0.35 m²

TN
TN décapé
Projet
Basse
Assise
BBSG
GB4
LTCC
LTC
BETON
TERRE VEGETALE

Echelle : 1/200

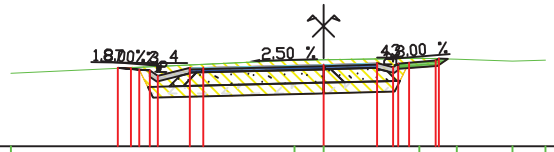

PC : 80.00 m

| | | |

Profil n° 30
Abscisse : 420.00 m

Axe : Nouvelle bretelle sortie Arnières


Demi profil-type à gauche : ARN_Bretelle - Nord - DCOE

Demi profil-type à droite : ARN_Bretelle - Nord - DCOE

Remblai	8.96 m²
Déblai	0.00 m²
BBSG	0.42 m²
GB4	0.84 m²
LTCC	3.97 m²
LTC	3.42 m²
BETON	0.41 m²
TERRE VEGETALE	1.48 m²

TN
TN décapé
Projet
Basse
Assise
BBSG
GB4
LTCC
LTC
BETON
TERRE VEGETALE

Echelle : 1/200

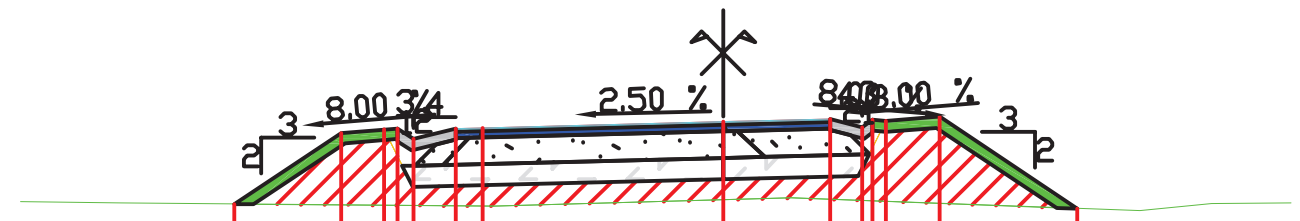

PC : 80.00 m

Altitudes TN	81.70 · 81.68 · 81.62 · 81.74 · 81.77 · 81.53 · 81.67 · 81.68
Distances partielles TN	1.87 · 7.00 · 4.28 · 1.27 · 6.54 · 1.33 · 1.49
Distances cumulées Axe - TN	−13.15 · −11.29 · −4.28 · 0.00 · 1.27 · 7.81 · 9.14 · 10.63
Ecarts TN - Projet	−0.00 · 1.35 · 1.44 · 1.25 · 1.45 · 1.47 · 1.46 · 1.51 · 1.38 · 1.51 · 1.62 · −0.00
Altitudes Projet	81.66 · 82.99 · 83.08 · 82.88 · 83.08 · 83.09 · 83.20 · 83.25 · 83.10 · 83.22 · 83.30 · 81.58
Distances partielles Projet	2.00 · 1.05 · 0.30 · 0.80 · 0.50 · 4.50 · 2.00 · 0.60 · 0.45 · 1.00 · 2.58
Distances cumulées Axe - Projet	−9.15 · −7.15 · −6.10 · −5.80 · −5.00 · −4.50 · −0.00 · 2.00 · 2.60 · 3.05 · 4.05 · 6.63

Dossier : EVREUX_PROJET_PP4_PLAN-3D Bretelle d'arnières 13-08-26 AA
Date : 13/08/2026

Profil n° 30-1
Abscisse : 424.00 m

Axe : Nouvelle bretelle sortie Arnières

Demi profil-type à gauche : ARN_Bretelle - Nord - DCOE


Demi profil-type à droite : ARN_Bretelle - Nord - DCOE

Remblai 10.13 m²
Déblai 0.00 m²

BBSG 0.42 m²
GB4 0.84 m²
LTCC 3.75 m²
LTC 2.98 m²
BETON 0.17 m²
TERRE VEGETALE 1.44 m²

TN
TN décapé
Projet
Basse
Assise
BBSG
GB4
LTCC
LTC
BETON
TERRE VEGETALE

Echelle : 1/200

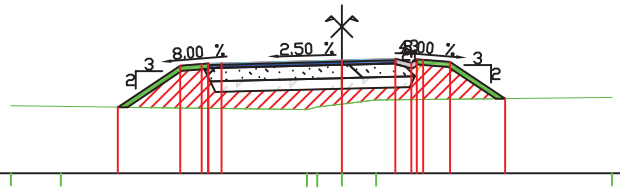

PC : 79.00 m

| | | |

Profil n° 30-2
Abscisse : 424.01 m

Axe : Nouvelle bretelle sortie Arnières

Demi profil-type à gauche : ARN_Bretelle - Nord - DCOE


Demi profil-type à droite : ARN_Bretelle - Nord - DCOE

Remblai 10.13 m²
Déblai 0.00 m²

BBSG 0.42 m²
GB4 0.84 m²
LTCC 3.75 m²
LTC 2.98 m²
BETON 0.17 m²
TERRE VEGETALE 1.44 m²

TN
TN décapé
Projet
Basse
Assise
BBSG
GB4
LTCC
LTC
BETON
TERRE VEGETALE

Echelle : 1/200

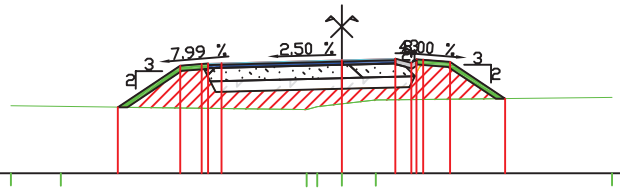

PC : 79.00 m

| | | |

Profil n° 31
Abscisse : 431.18 m

Axe : Nouvelle bretelle sortie Arnières

Demi profil-type à gauche : ARN_Bretelle - Nord - DCOE


Demi profil-type à droite : ARN_Bretelle - Nord - DCOE

Remblai 6.42 m²
Déblai 0.08 m²

BBSG 0.42 m²
GB4 0.84 m²
LTCC 3.75 m²
LTC 2.98 m²
BETON 0.17 m²
TERRE VEGETALE 1.47 m²

TN
TN décapé
Projet
Basse
Assise
BBSG
GB4
LTCC
LTC
BETON
TERRE VEGETALE

Echelle : 1/200

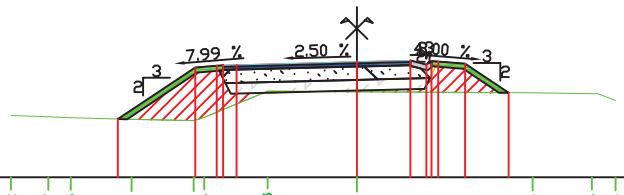

PC : 79.00 m

| | | |

Profil n° 32
Abscisse : 440.00 m

Axe : Nouvelle bretelle sortie Arnières

Demi profil-type à gauche : ARN_Bretelle - Nord - DCOE


Demi profil-type à droite : ARN_Bretelle - Nord - DCOE

- TN
- TN décapé
- Projet
- Basse
- Assise
- BBSG
- GB4
- LTCC
- LTC
- BETON
- TERRE VEGETALE

- Remblai 1.28 m²
- Déblai 3.18 m²

- BBSG 0.40 m²
- GB4 0.81 m²
- LTCC 3.62 m²
- LTC 2.88 m²
- BETON 0.17 m²
- TERRE VEGETALE 1.32 m²

Echelle : 1/200

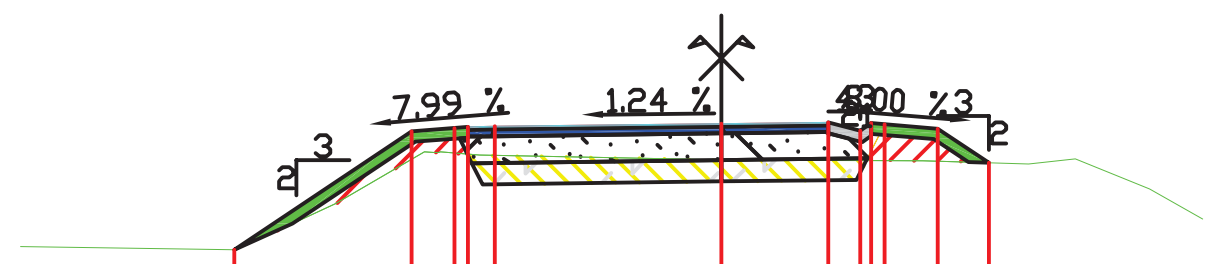

PC : 79.00 m

Altitudes TN	81.14, 81.08, 81.94, 82.91, 82.91, 82.85, 82.76, 82.75, 82.69, 82.78, 82.22, 81.65
Distances partielles TN	4.04, 1.86, 1.66, 0.30, 0.74, 4.53, 3.77, 1.98, 0.87, 1.40, 0.98
Distances cumulées Axe - TN	−13.12, −9.08, −7.23, −5.57, −5.27, −4.53, 0.00, 3.77, 5.75, 6.62, 8.02, 9.00
Ecarts TN - Projet	−0.00, 0.52, 0.52, 0.54, 0.68, 0.71, 0.56, 0.68, 0.61, −0.00
Altitudes Projet	81.08, 83.29, 83.38, 83.38, 83.44, 83.46, 83.31, 83.43, 83.35, 82.71
Distances partielles Projet	3.32, 1.05, 0.50, 4.25, 2.00, 0.60, 0.45, 1.00, 0.95
Distances cumulées Axe - Projet	−9.12, −5.80, −4.75, −4.25, −0.00, 2.00, 2.60, 3.05, 4.05, 5.00

Dossier : EVREUX_PROJET_PP4_PLAN-3D Bretelle d'arnières 13-08-26 AA

Date : 13/08/2026

Profil n° 33
Abscisse : 448.68 m

Axe : Nouvelle bretelle sortie Arnières

Demi profil-type à gauche : ARN_Bretelle - Nord - DCOE


Demi profil-type à droite : ARN_Bretelle - Nord - DCOE

Remblai 0.00 m²
Déblai 7.43 m²

BBSG 0.39 m²
GB4 0.78 m²
LTCC 3.50 m²
LTC 2.78 m²
BETON 0.17 m²
TERRE VEGETALE 0.54 m²

TN
TN décapé
Projet
Basse
Assise
BBSG
GB4
LTCC
LTC
BETON
TERRE VEGETALE

Echelle : 1/200

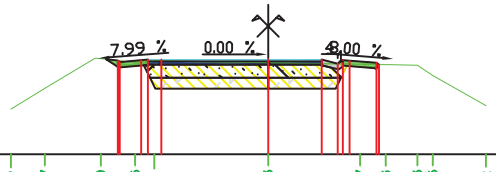

PC : 80.00 m

| | | |

Profil n° 34
Abscisse : 460.00 m

Axe : Nouvelle bretelle sortie Arnières

Demi profil-type à gauche : ARN_Bretelle - Nord - DCOE


Demi profil-type à droite : ARN_Bretelle - Nord - DCOE

Remblai 0.00 m²
Déblai 7.77 m²

BBSG 0.37 m²
GB4 0.74 m²
LTCC 3.34 m²
LTC 2.65 m²
BETON 0.17 m²
TERRE VEGETALE 0.57 m²

TN
TN décapé
Projet
Basse
Assise
BBSG
GB4
LTCC
LTC
BETON
TERRE VEGETALE

Echelle : 1/200

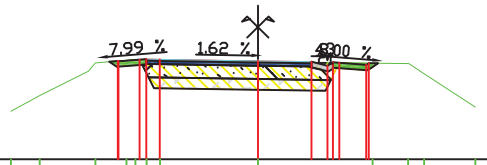

PC : 80.00 m

| | | |