maîtrise d'ouvrage

Ministère Aménagement du territoire Transition écologique

MINISTÈRES AMÉNAGEMENT DU TERRITOIRE TRANSITION ÉCOLOGIQUE
Liberté Égalité Fraternité

Direction Régionale de l'Environnement, de l'Aménagement et du Logement de Normandie

Service Mobilités et Infrastructures

DÉVIATION SUD-OUEST D'ÉVREUX PAR LA R.N. 13

Déviation Sud-Ouest ÉVREUX

Bretelle de sortie d'Arnières sur Iton

1.4 - Caractéristiques géométriques

1.4.2 - Profil en long - Bretelle de sortie

maîtrise d'œuvre

Direction Interdépartementale des Routes Nord-Ouest

Service d'Ingénierie Routière

Immeuble Abaquesne
97 boulevard de l'Europe
CS 61 141
76175 Rouen cedex 1
téléphone : 02 76 00 03 61
télécopie : 02 76 00 04 33

1.4.2

dressé par le Service d'Ingénierie Routière

à Rouen,

échelle :

version : 2026


fichier :

Axe : Nouvelle bretelle sortie Arnières

Profil dessiné par AutoPISTE

Echelle en X : 1/1000

Echelle en Y : 1/100

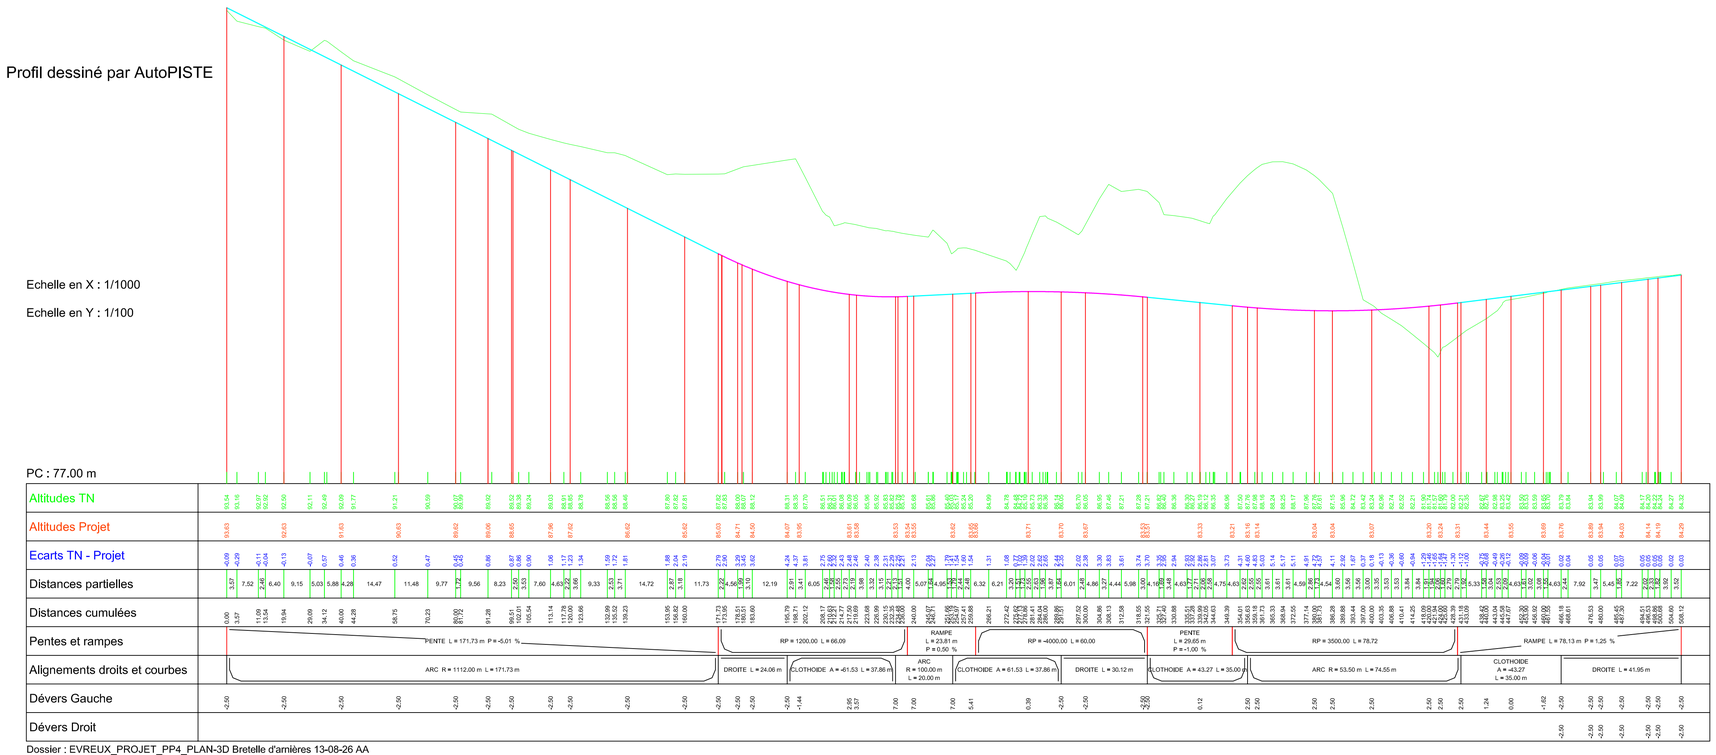

Dossier : EVREUX_PROJET_PP4_PLAN-3D Bretelle d'arnières 13-08-26 AA

Date : 13/08/2026