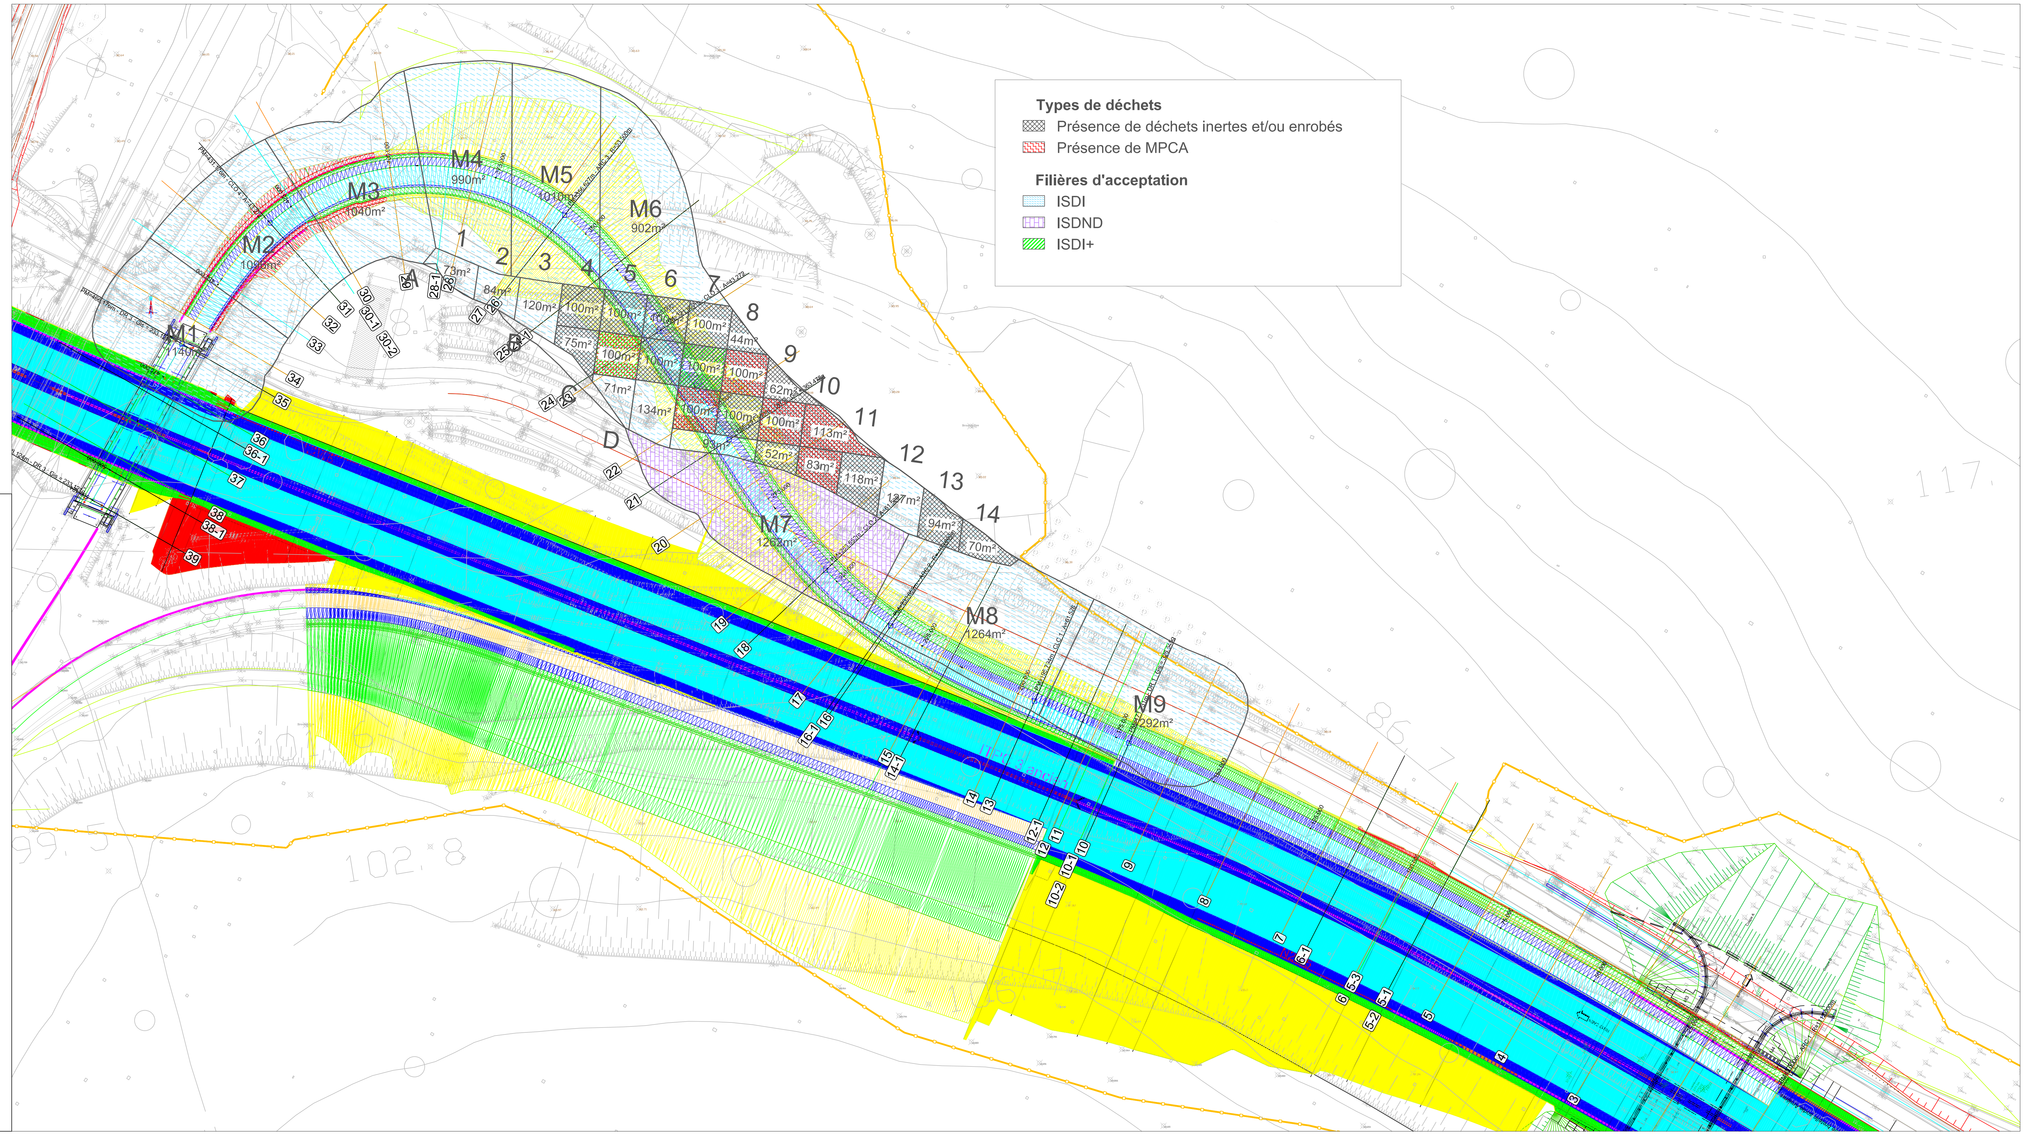


maîtrise d'ouvrage

Ministère Aménagement du territoire
Transition écologique

Direction Régionale de l'Environnement, de
l'Aménagement et du Logement de Normandie

Service Mobilités et Infrastructures

DÉVIATION SUD-OUEST D'ÉVREUX PAR LA R.N. 13

Bretelle de sortie d'Arnières sur Iton

1.4 - Caractéristiques géométriques

1.4.1- Vue en plan - Bretelle de sortie d'Arnières sur Iton

1.4.1

dressé par le Service
d'Ingénierie Routière

à Rouen,

maîtrise d'œuvre

Direction Interdépartementale des Routes Nord-Ouest
Service d'Ingénierie Routière

Immeuble Abaquesne
97 boulevard de l'Europe
CS 61 141
76175 Rouen cedex 1
téléphone : 02 76 00 03 61
télécopie : 02 76 00 04 33

échelle : 1/500

version : 2026

fichier :