SOMMAIRE:

- **08.01 : Menuiseries intérieures vitrages 1**
- **08.02 : Menuiseries intérieures vitrages 2**
- **08.03 : Menuiseries intérieures portes**
- **08.04 : Menuiseries intérieures équipement caissons**
- **08.05 : Menuiseries intérieures placards**
- **08.06 : Menuiseries extérieures**
- **08.07 : Aménagements cuisines CU1 à CU4**
- **08.08 : Panneau présentation convivialité**
- **08.09 : Mobilier PN1 et TAB1**
- **08.10 : Garde-corps sur vide convivialité**
- **08.11 : Escalier terrasse et garde-corps ext. (OPTION)**
- **08.12 : Rampe PMR sur entrée principale**
- **08.13 : Typologies faux-plafonds R+3 / R+2**
- **08.14 : Typologies faux-plafonds R+1 / RDC**
- **08.15 : Revêtements de sols R+3 / R+2**
- **08.16 : Revêtements de sols R+1 / RDC**

C.N.R.S.
DELEGATION
PROVENCE
ET CORSE
31 Chemin Joseph Aiguier
3402 Marseille cedex 20

MO Architecte:
INGLESAKIS
& ASSOCIES

MO Fluides:
SYBEREC
INGENIERIE

RESTRUCTURATION DU BATIMENT C (Phase 4)
CAMPUS JOSEPH AIGUIER 13009 MARSEILLE


CARNET DE DETAILS ET NOMENCLATURE

DCE


ECH. : Var.
DATE : 21/09/26
Indice: C

ARCHI
08


M01

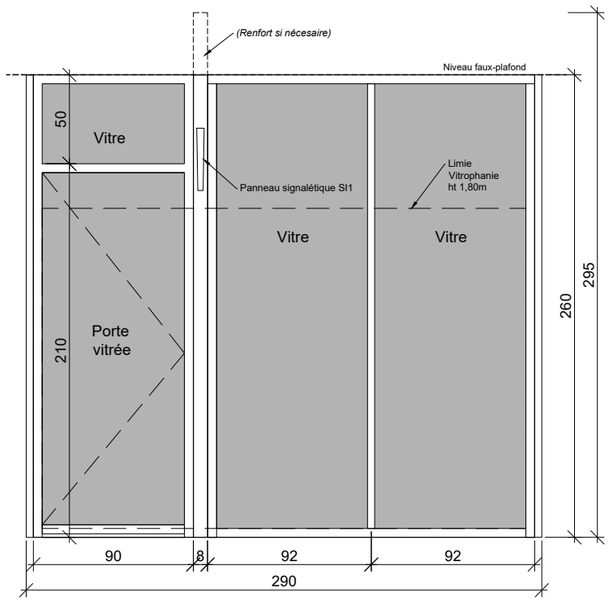

M01b

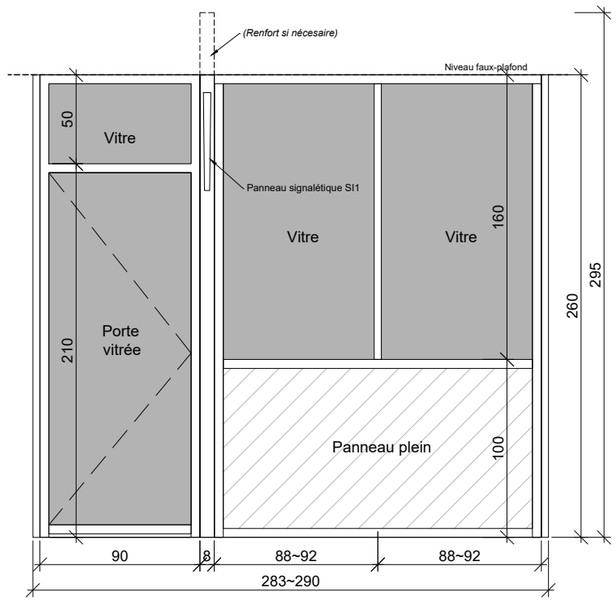


M01c

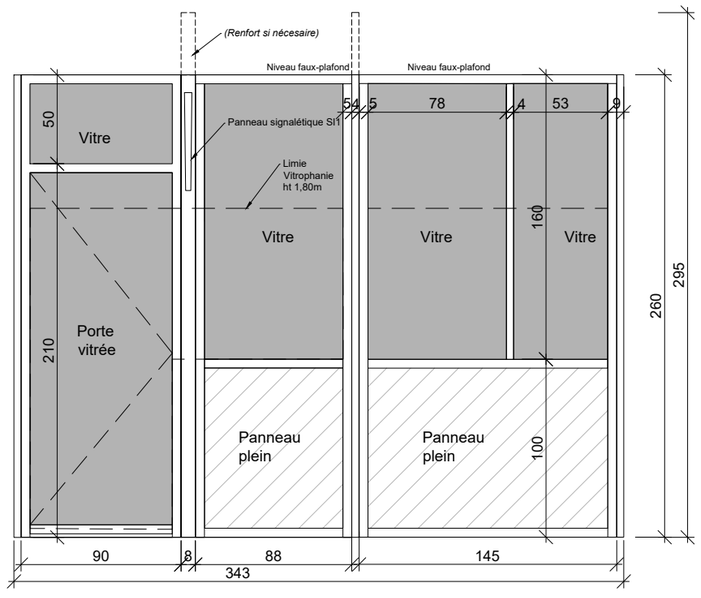


Niveau faux-plafond hors couloir central: 2,60m


M02

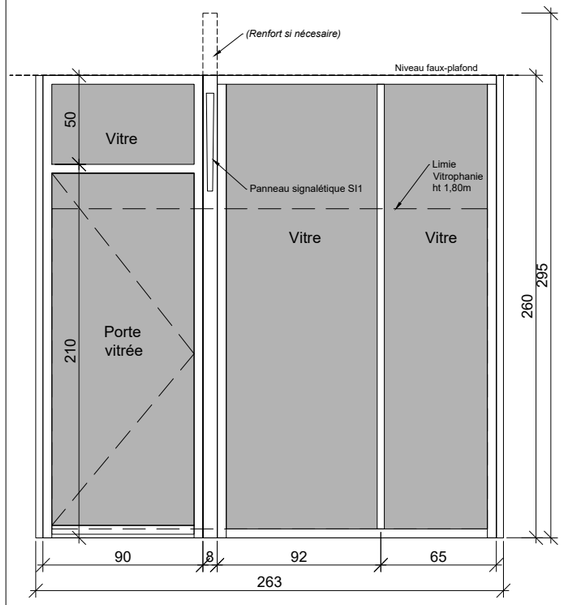


M03 / M03'

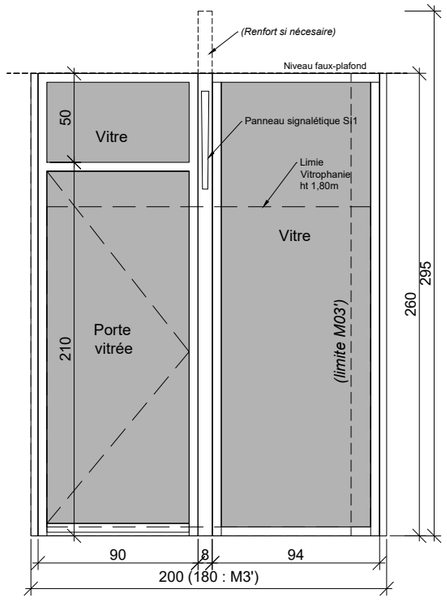


M04

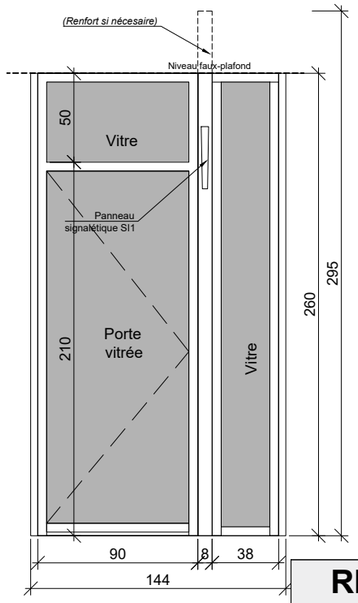


M04b

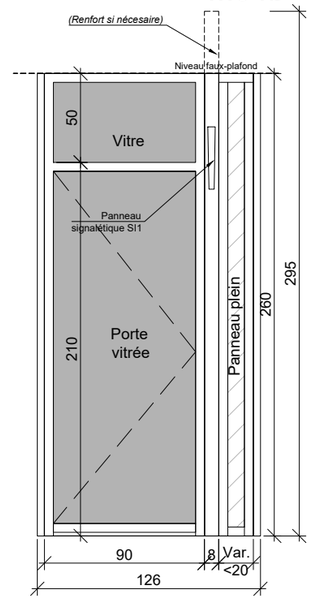

M05

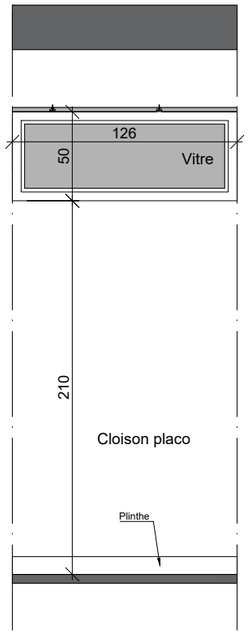

M05b

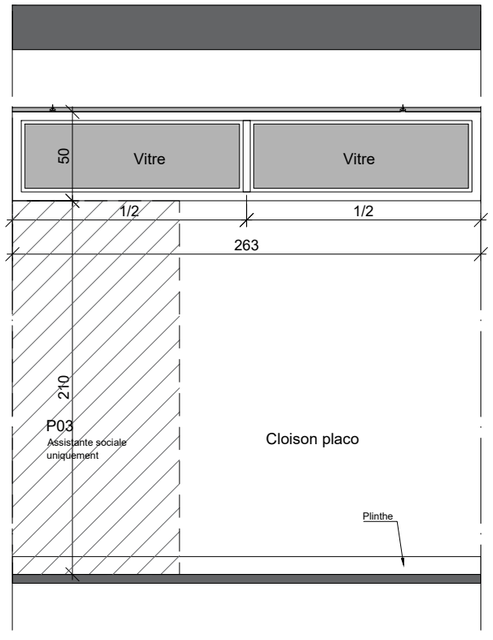

RESTRUCTURATION DU BATIMENT C (Phase 4)
CAMPUS JOSEPH AIGUIER 13009 MARSEILLE

MENUISERIES INTERIEURES VITRAGES 1

DCE

ECH. : VAR.


DATE : 21/09/26

Indice:


ARCHI

08.01


M06

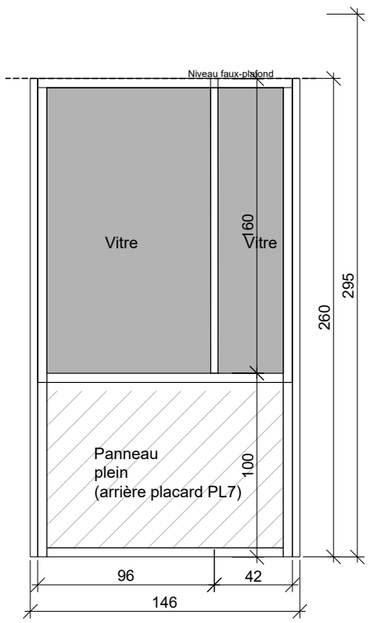


M07

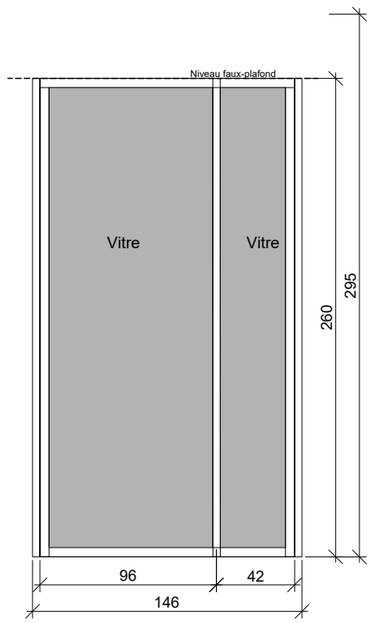


M07b

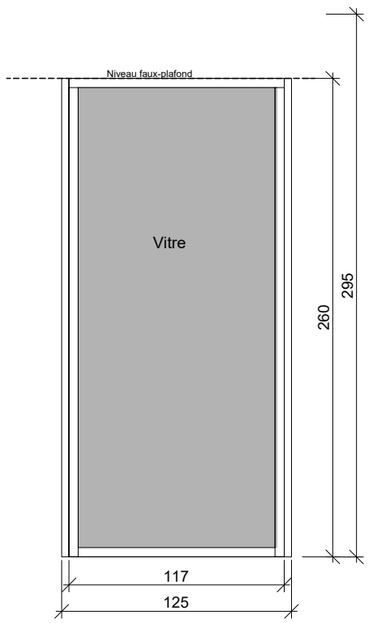


M07c

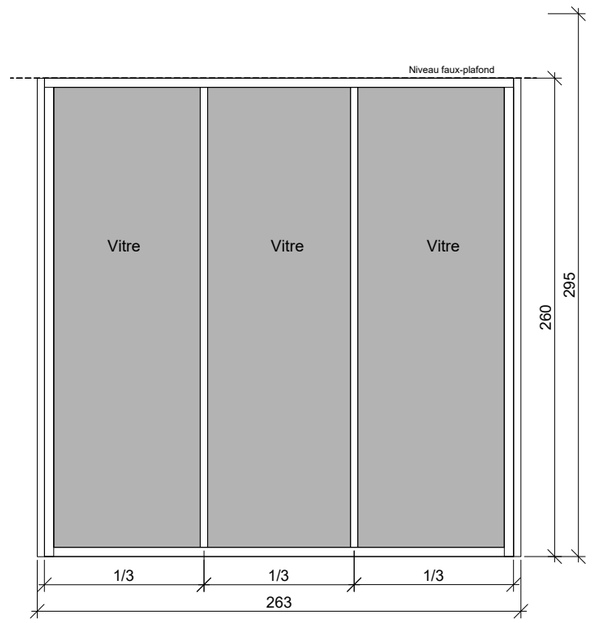


M08

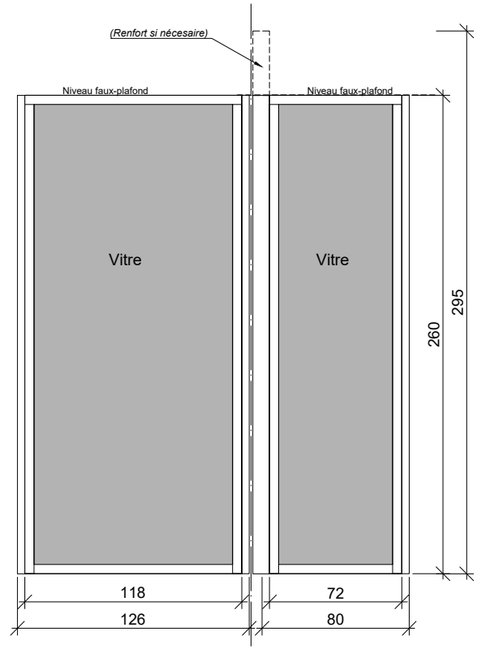


M11

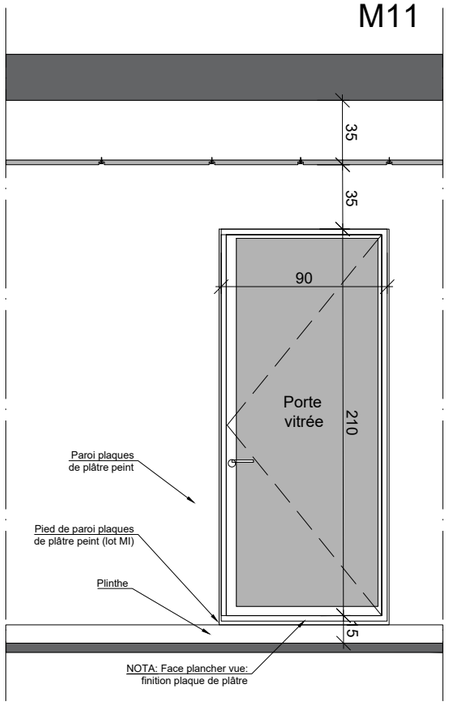

M09

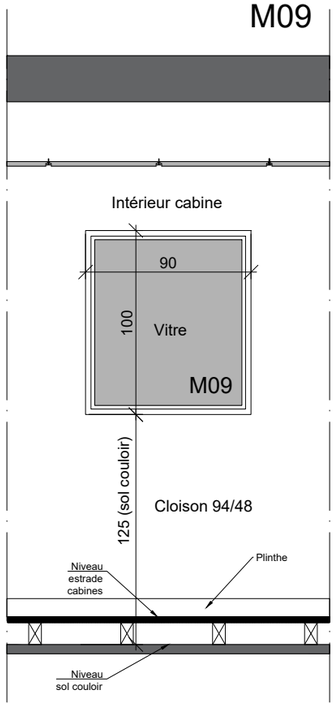

M10a / M10b

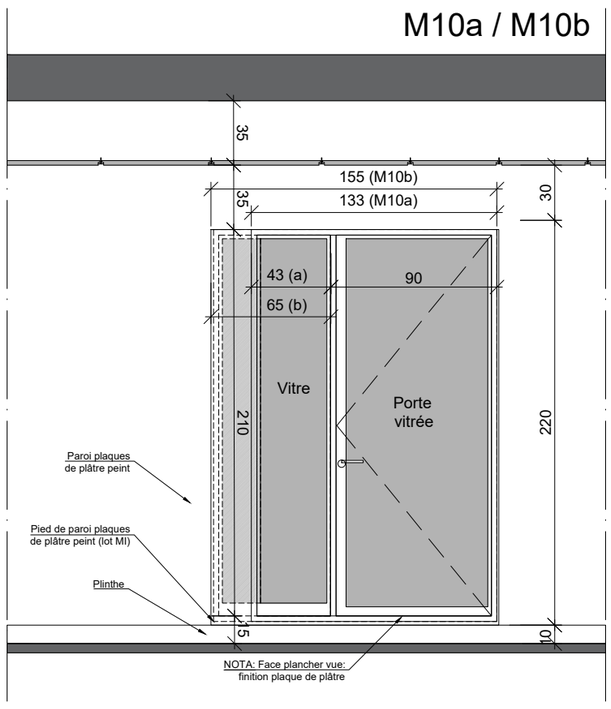

RESTRUCTURATION DU BATIMENT C (Phase 4)
CAMPUS JOSEPH AIGUIER 13009 MARSEILLE

MENUISERIES INTERIEURES VITRAGES 2

DCE


ECH. : VAR.

DATE : 21/09/26

Indice:

ARCHI

08.02

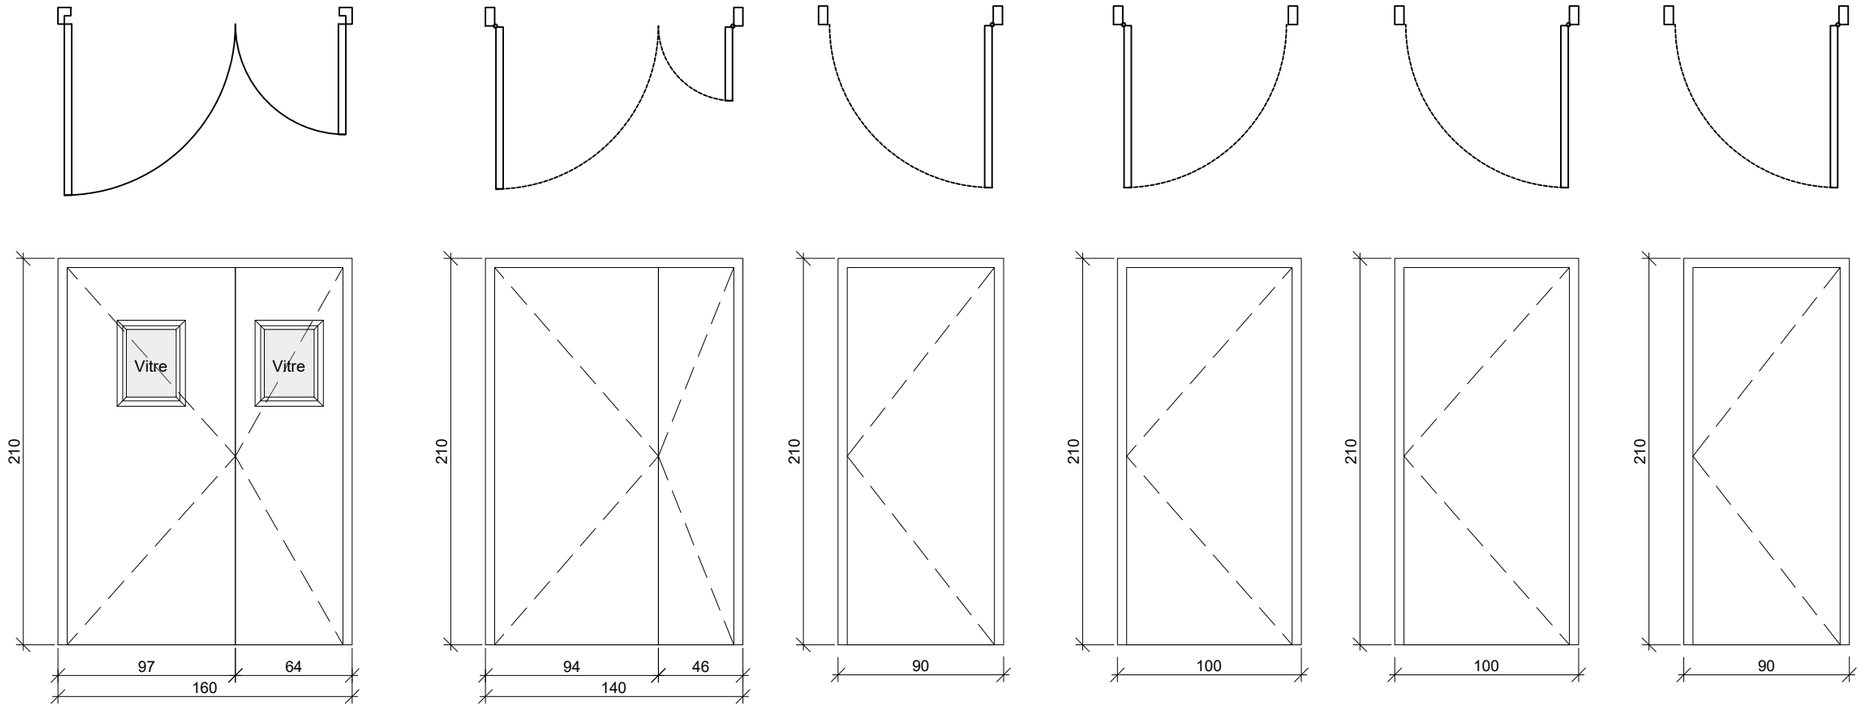

PO1

- Sur ventouses
- Ferme-porte avec sélecteur
- oculus
- Contrôle d'accès

PO2

- CF 1/2h + FP

PO3 / P03'

- Bureaux
- PO3' : ferme-porte

PO4


- CF 1/2h + FP
- Local stockage

PO5

- Locaux médicaux


PO6

- Escaliers CF1/2h + FP

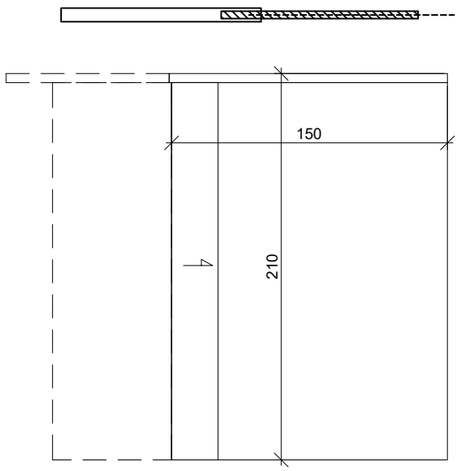


PG1

- Porte à galandage - Passage 150cm
- Serrure

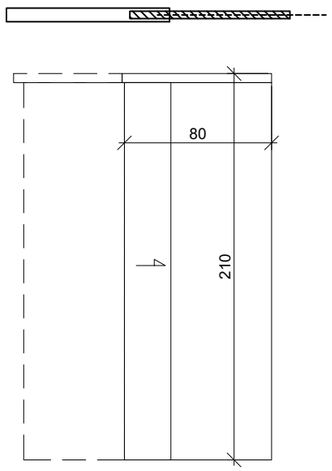

PG2

- Porte à galandage - Passage 80cm

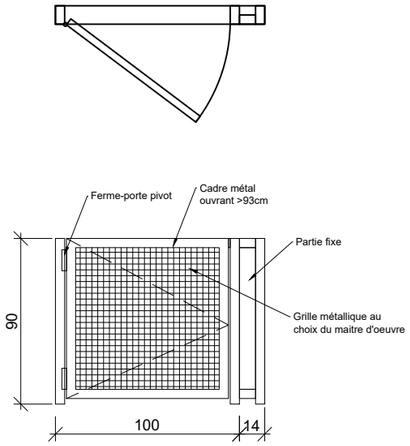

PM1

- Portillon métallique escalier

RESTRUCTURATION DU BATIMENT C (Phase 4)
CAMPUS JOSEPH AIGUIER 13009 MARSEILLE

MENUISERIES INTERIEURES PORTES

DCE


ECH. : VAR.

DATE : 21/09/26


Indice:

ARCHI


08.03

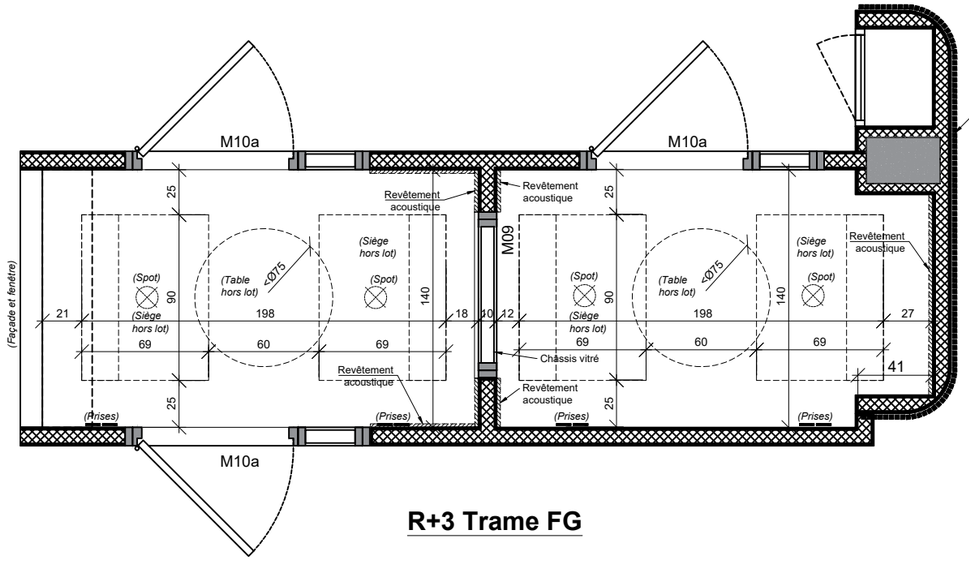

R+3 Trame FG

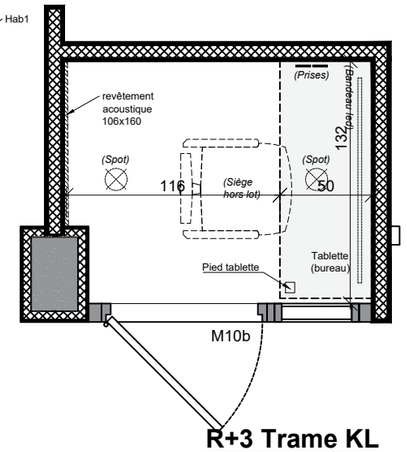


R+3 Trame KL

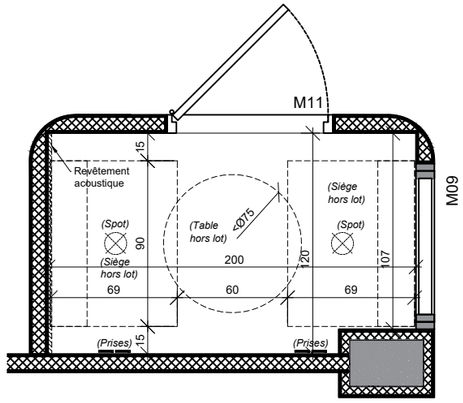


R+2 Trame JK

AM1 Principe aménagement cabine simple

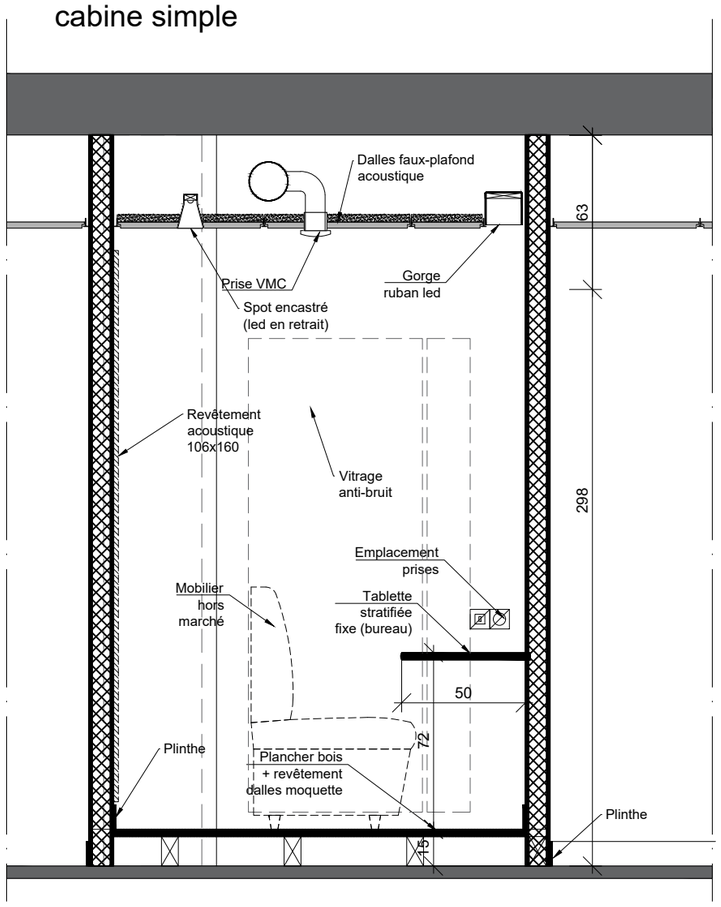

AM2 Principe aménagement cabine double

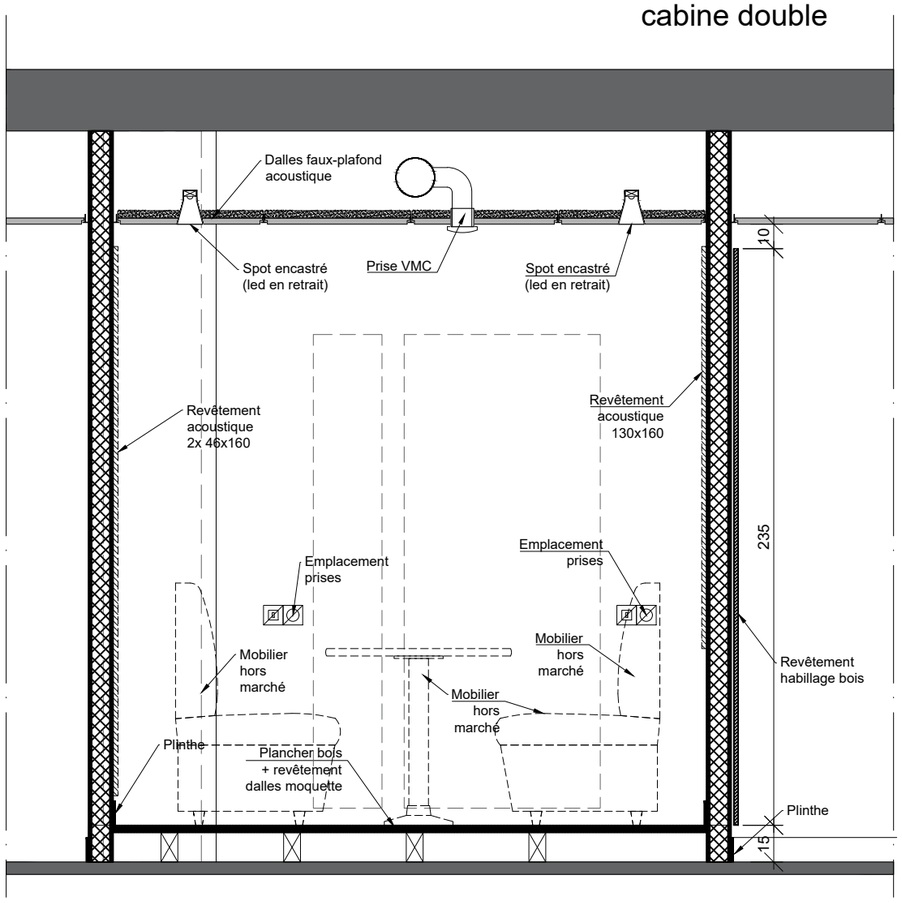

RESTRUCTURATION DU BATIMENT C (Phase 4)

CAMPUS JOSEPH AIGUIER 13009 MARSEILLE

MENUISERIES INTERIEURES CAISSONS

DCE


ECH. : VAR.


DATE : 21/09/26

Indice:


ARCHI

08.04

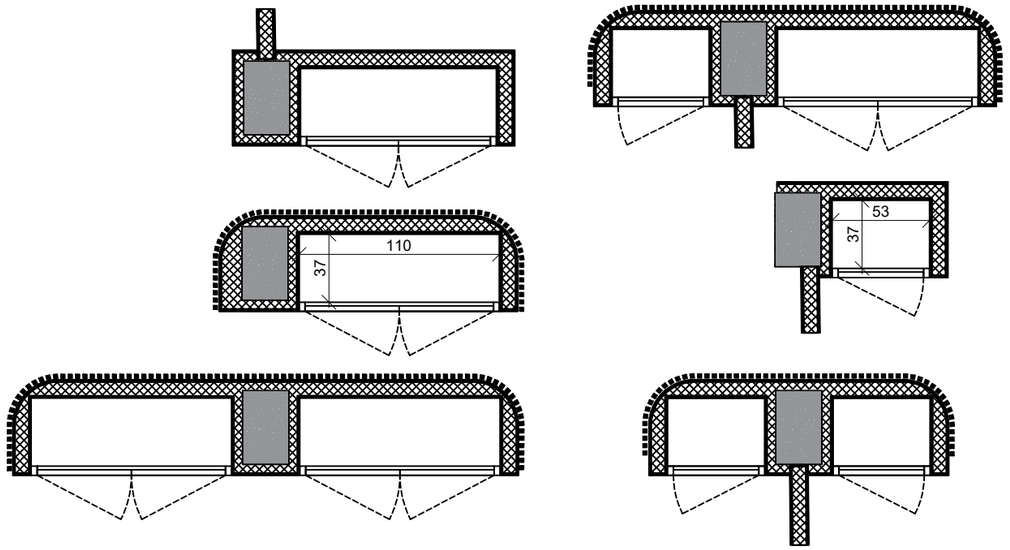


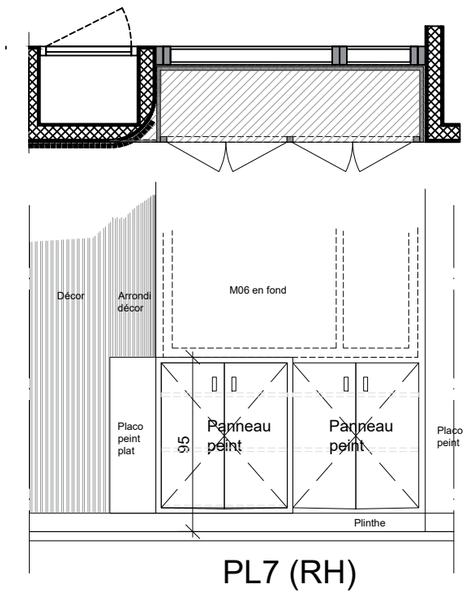


PL7 (RH)

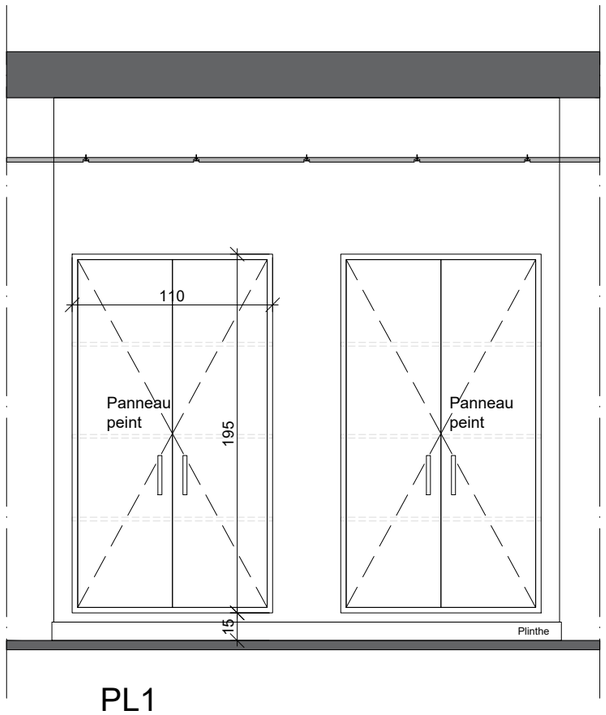


PL1

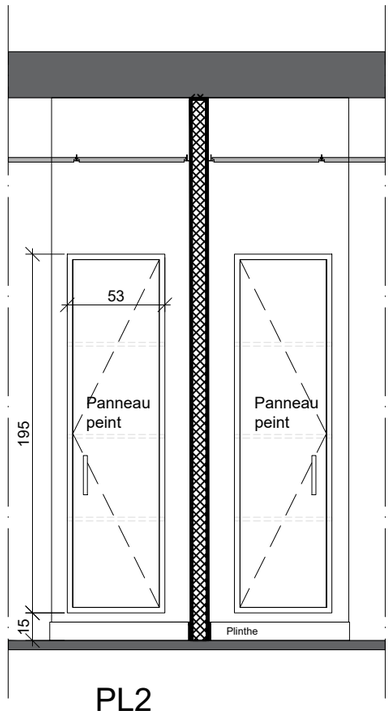


PL2

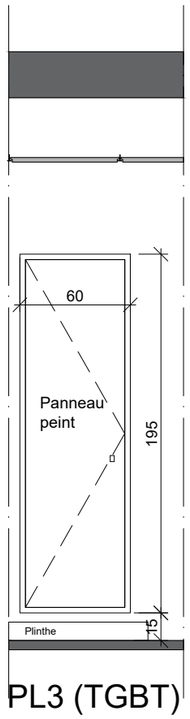


PL3 (TGBT)

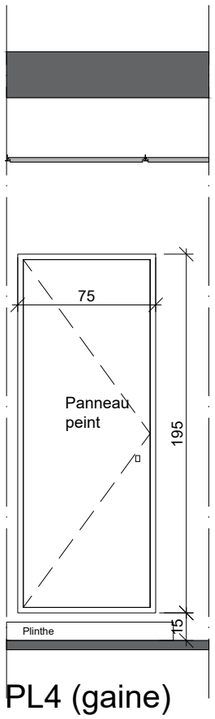

PL4 (gaine)

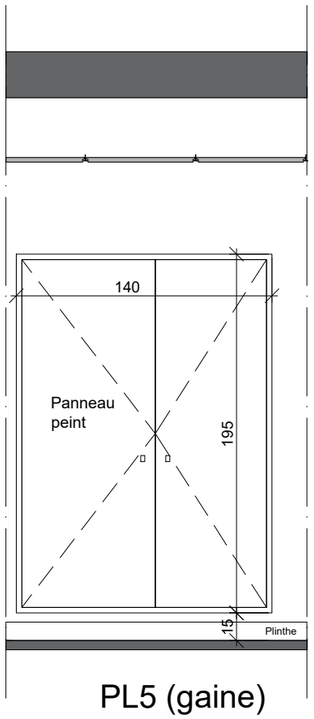

PL5 (gaine)

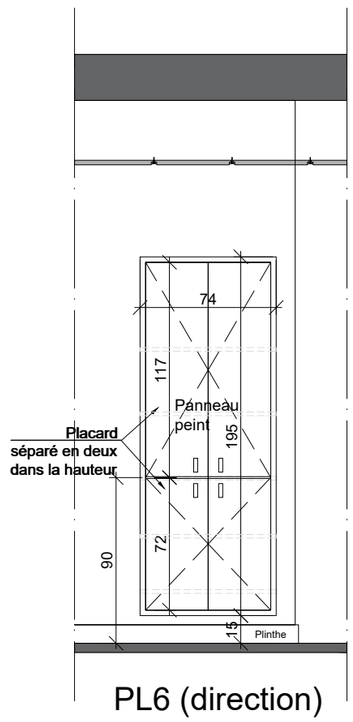

PL6 (direction)

PL1 / PL2 / PL6 / PL7 :
Voir aménagement intérieur (CCTP)

RESTRUCTURATION DU BATIMENT C (Phase 4)
CAMPUS JOSEPH AIGUIER 13009 MARSEILLE

MENUISERIES INTERIEURES PLACARDS

DCE


ECH. : VAR.

DATE : 21/09/26


Indice:

ARCHI


08.05

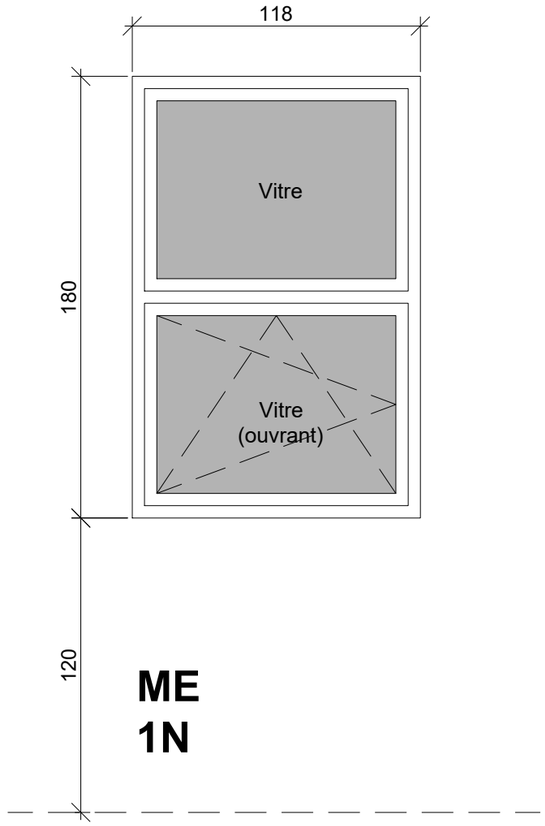

ME
1N

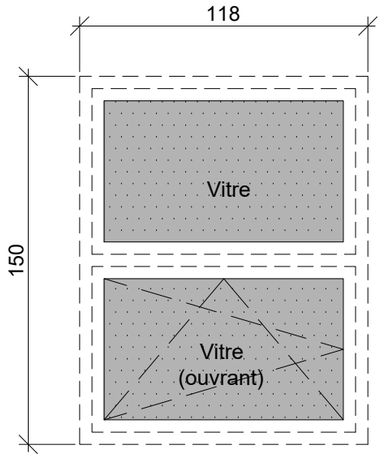


Mir1
Film miroir à prévoir sur certains ME 2 conservés (RDC Sud)

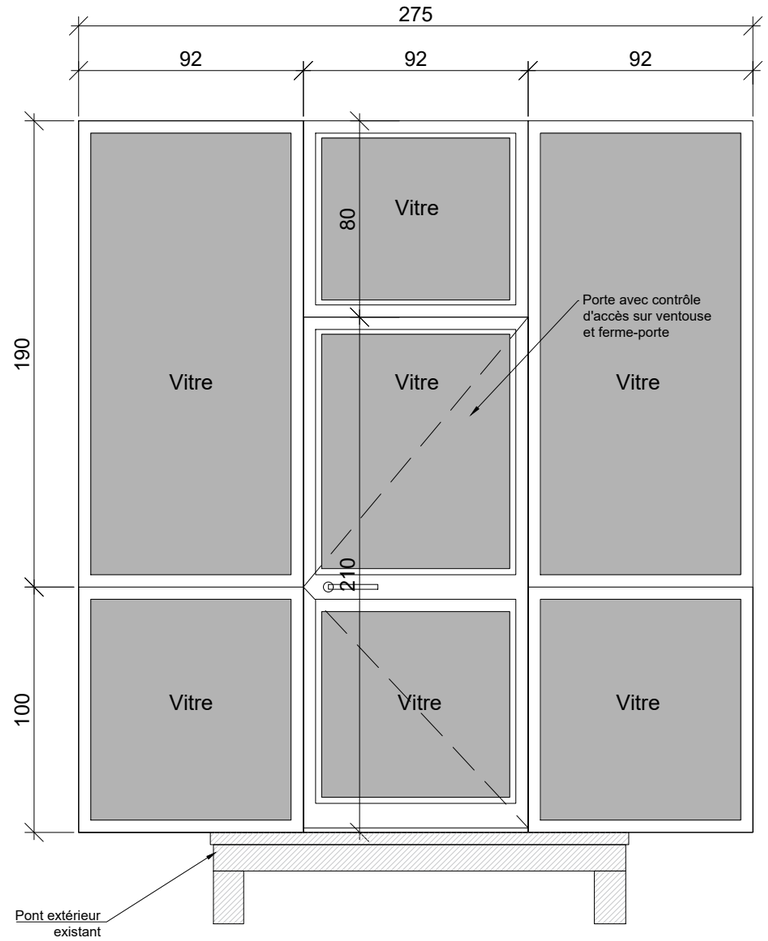

ME
3N


- Remplacement baie
  RDC escaliers (Façade Sud partie Ouest)


RESTRUCTURATION DU BATIMENT C (Phase 4) CAMPUS JOSEPH AIGUIER 13009 MARSEILLE **MENUISERIES EXTERIEURES**	**DCE**	**ECH. : VAR.** **DATE : 21/09/26** **Indice:**	**ARCHI** **08**.06

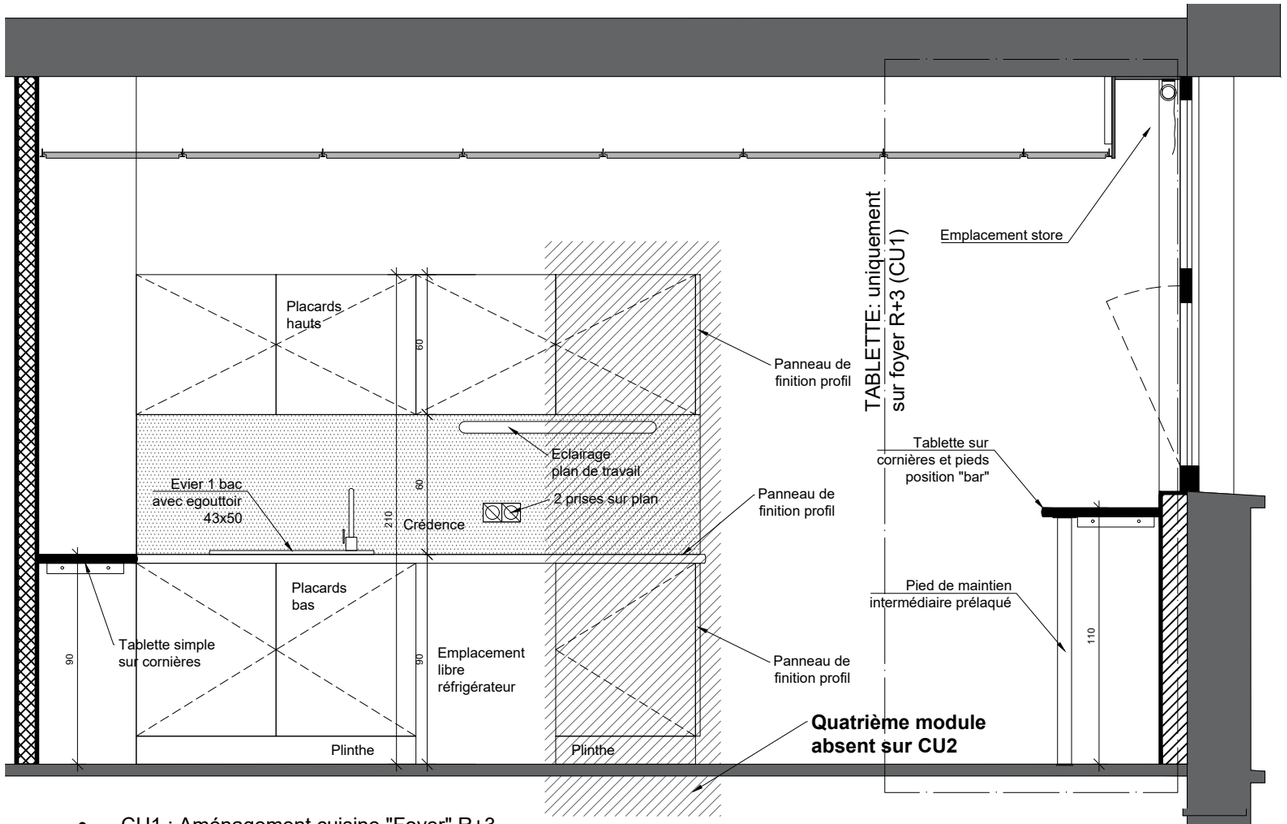


- CU1 : Aménagement cuisine "Foyer" R+3
- CU1' : Aménagement cuisine convivialité R+2 (ditto CU1 hors tablette façade)
- CU2 : Aménagement cuisine convivialité R+1 (ditto CU1' sans le 4e module)

CU1 / CU1' / CU2

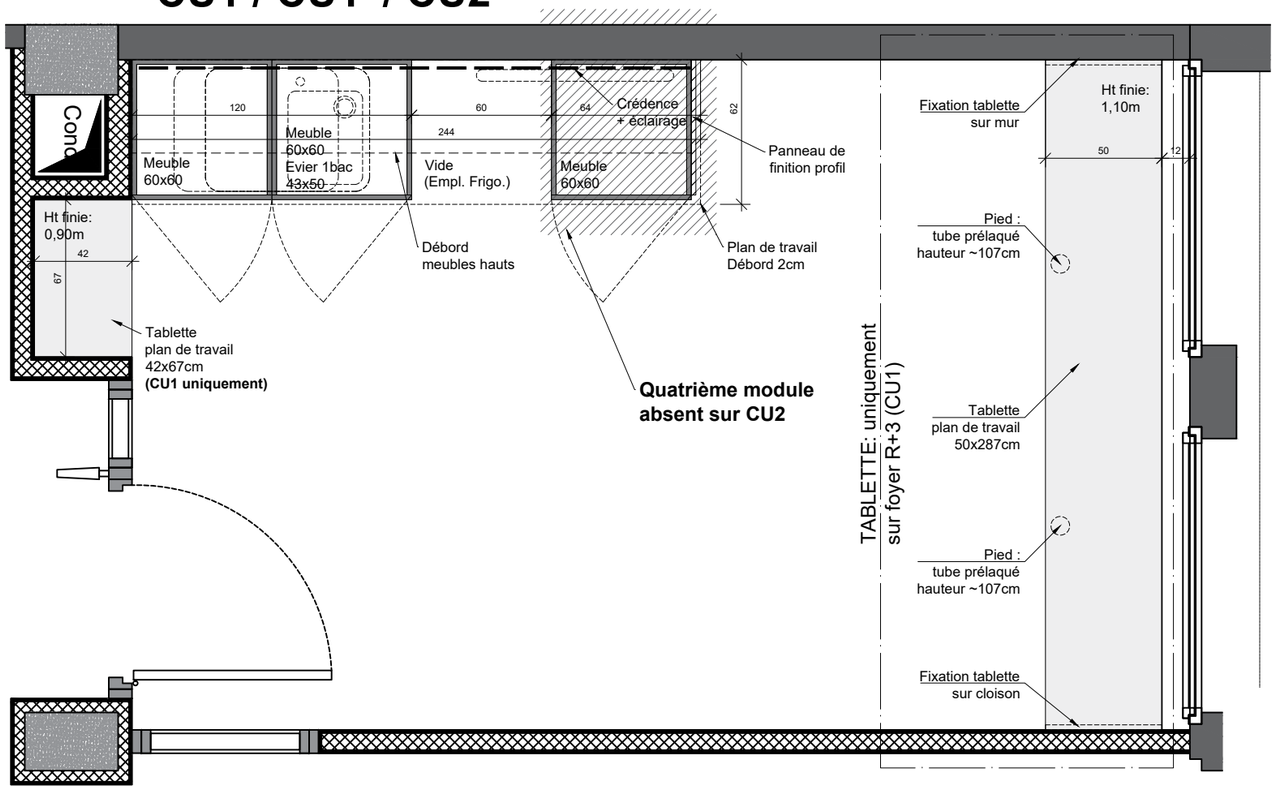


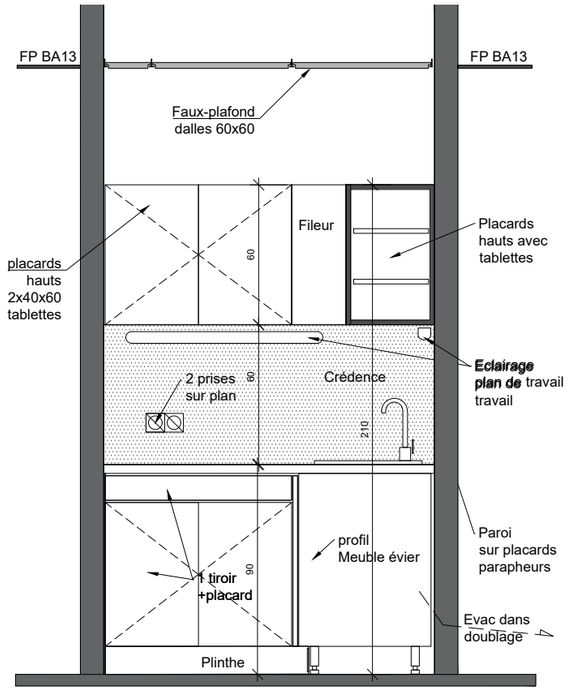



▲ CU3 Etage direction

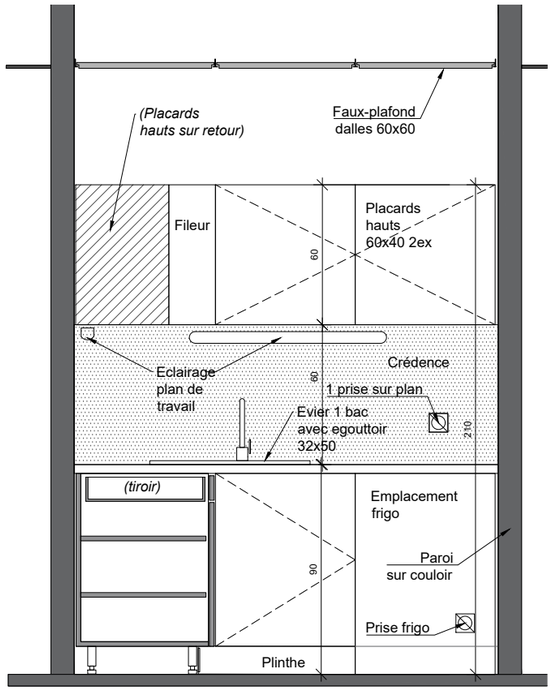

▼ CU4 Salle de réunion RDC

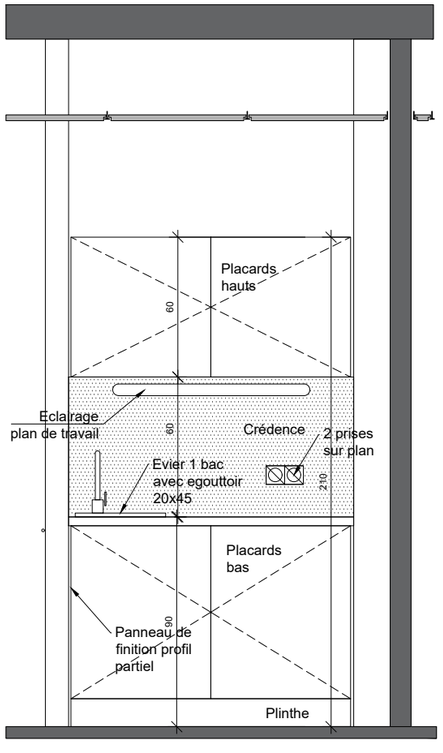

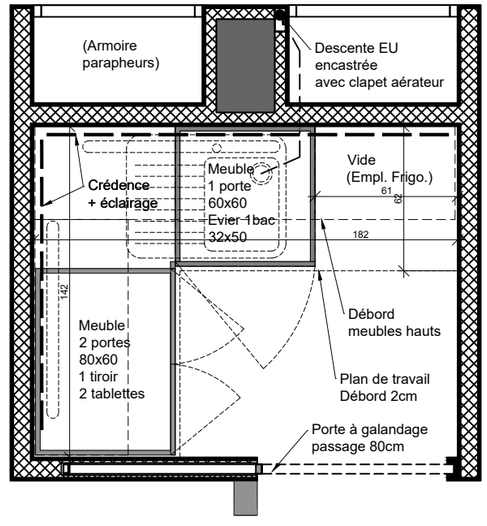

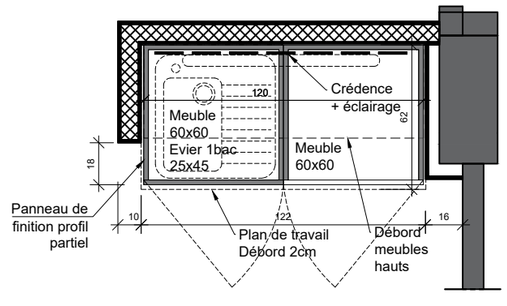

RESTRUCTURATION DU BATIMENT C (Phase 4)
CAMPUS JOSEPH AIGUIER 13009 MARSEILLE

AMENAGEMENTS CUISINES

DCE	ECH. : VAR.	ARCHI
	DATE : 21/09/26	08.07
	Indice:	

Equipement

Accrochage type tableau:

Crochet tableau invisible acier
Type double Type simple




Accrochage type porte-manteau:

Crochet rond avec bordure finition alu brossé ou noir


Tablette type 45:


Tablette bois ou stratifié au choix
dim. 450x200
ép.40
capacité 15kg

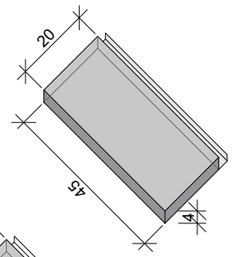



Tablette type 90:

Tablette bois ou stratifié au choix
dim. 900x300
ép.40
Capacité 20kg

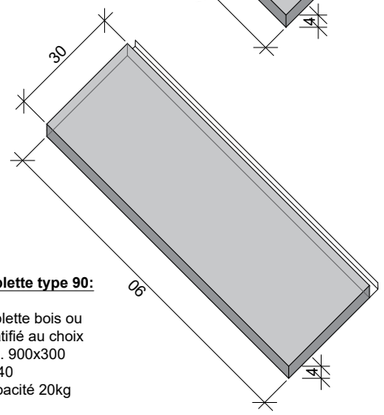

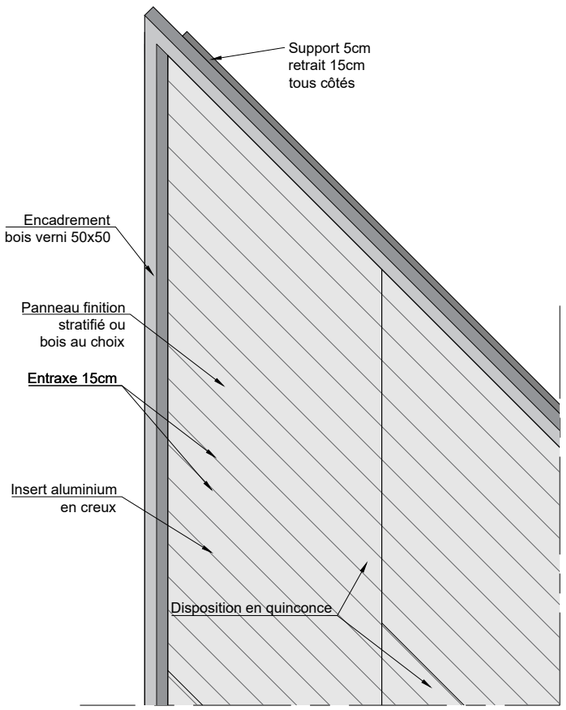

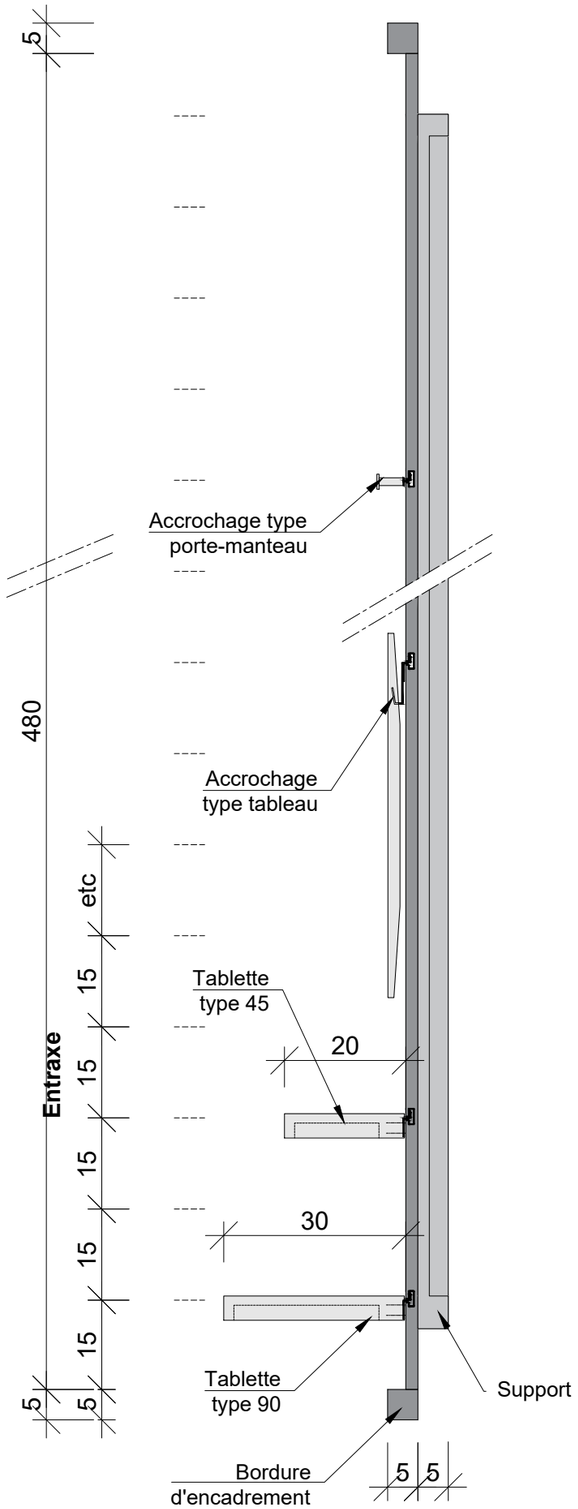

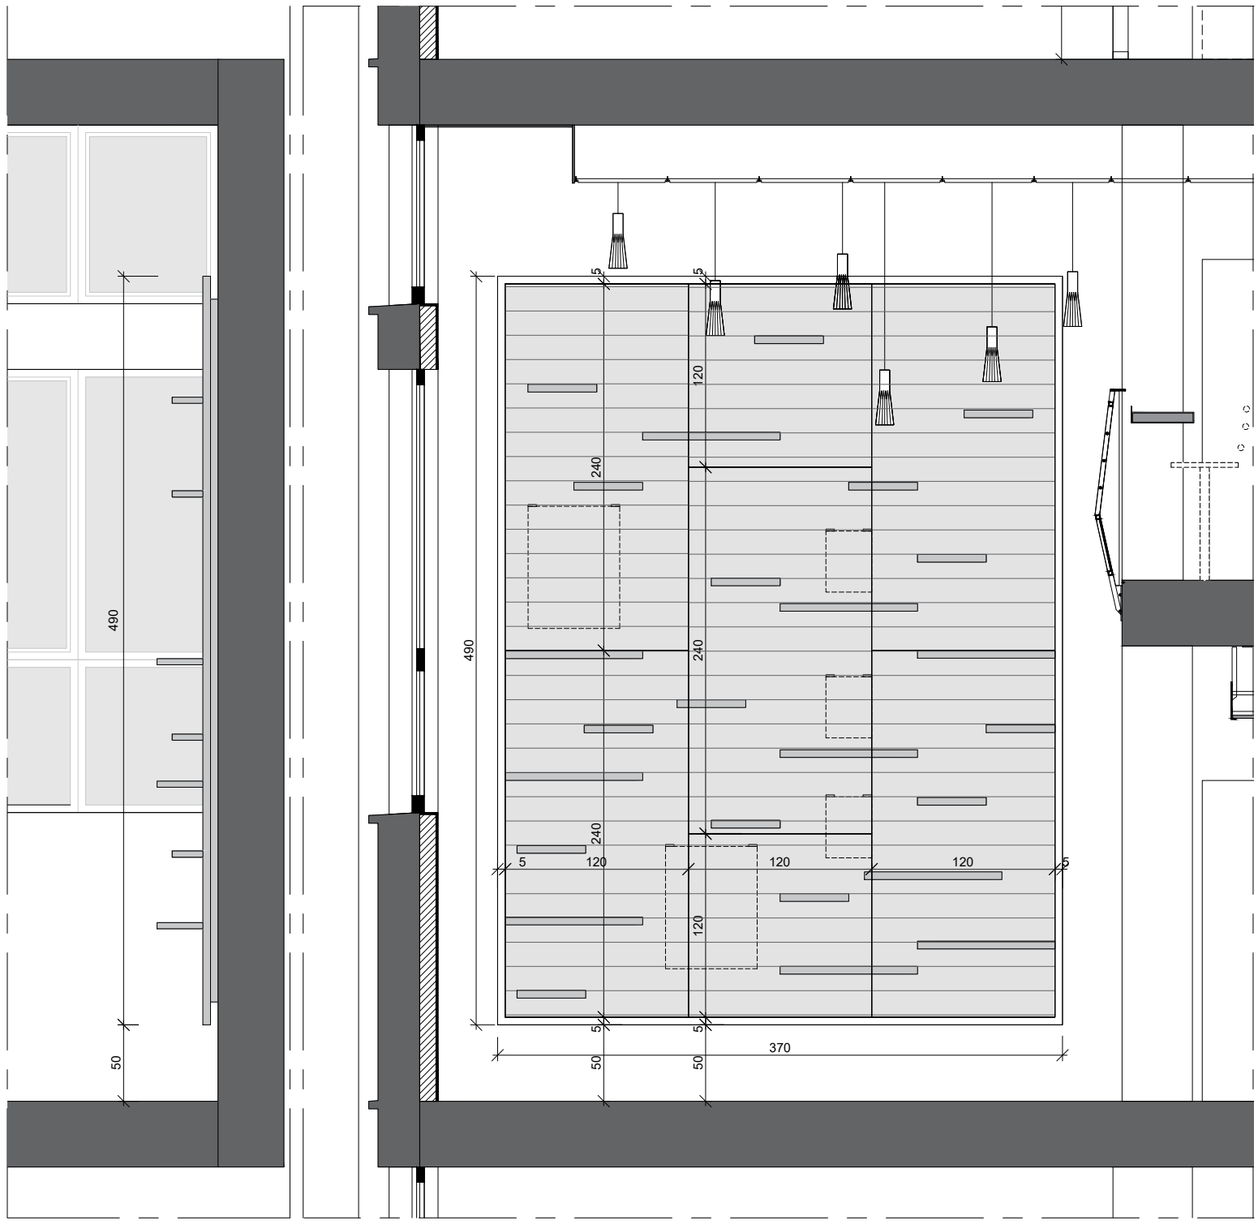

Vue de profil *Vue de face*

RESTRUCTURATION DU BATIMENT C (Phase 4)
CAMPUS JOSEPH AIGUIER 13009 MARSEILLE

PANNEAU DE PRESENTATION (Convivialité)

DCE


ECH. : VAR.


DATE : 21/09/26


Indice:


ARCHI

08.08

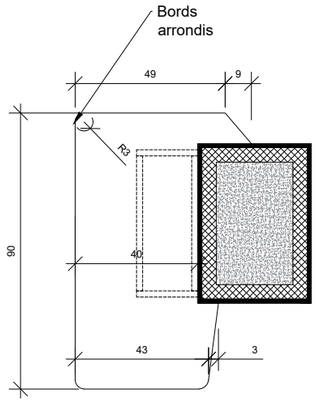


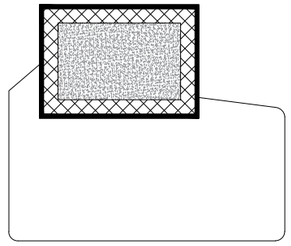


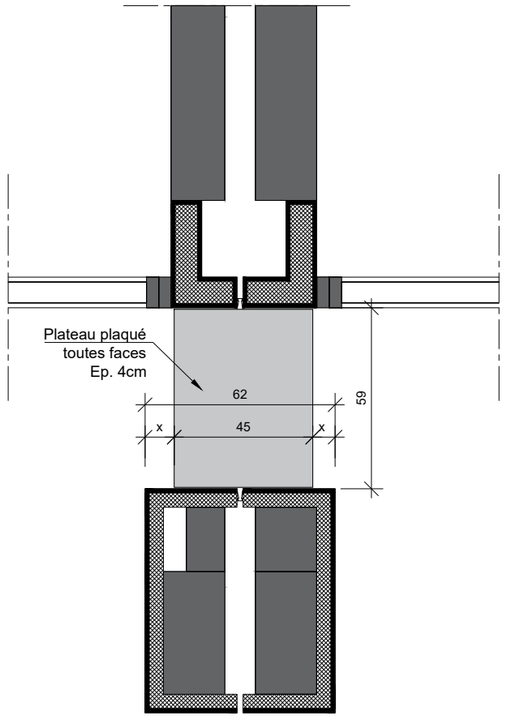

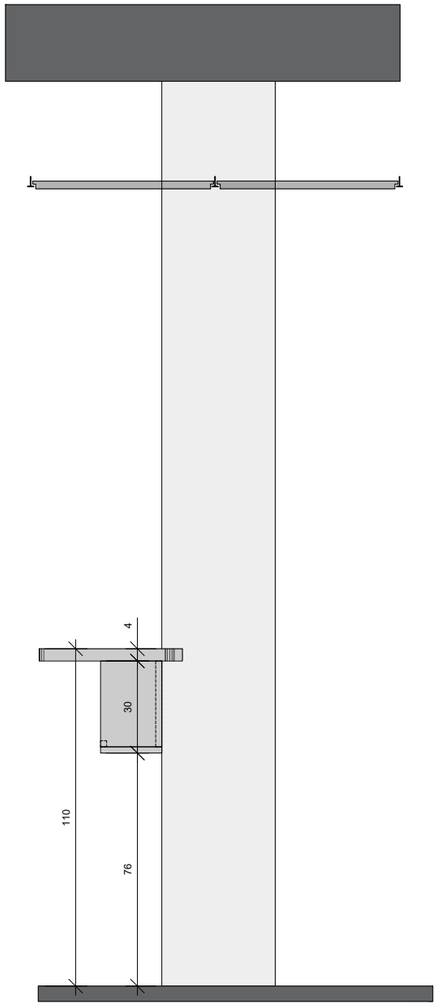

Poste nomade **PN1**

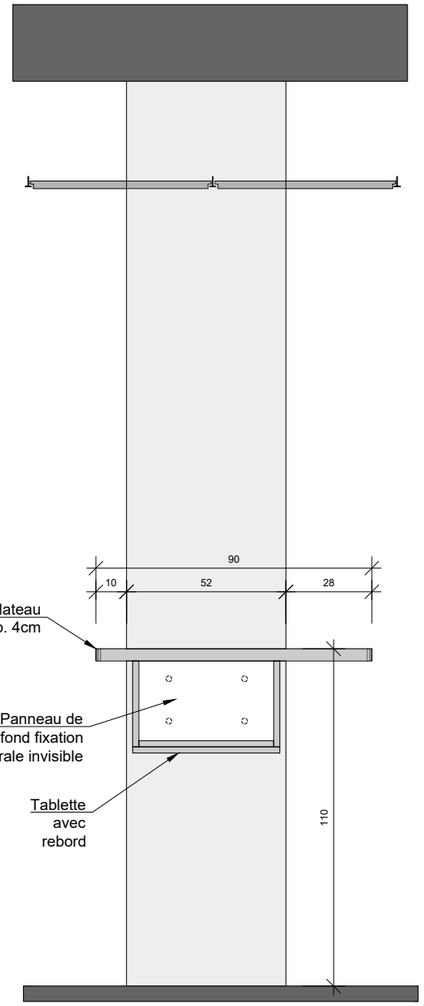

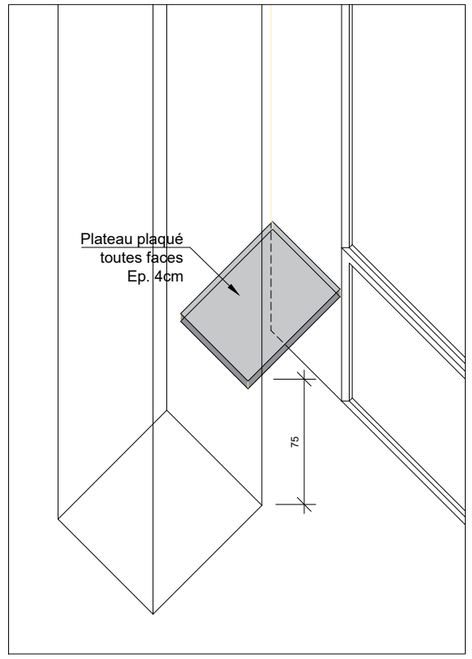

TAB 1

RESTRUCTURATION DU BATIMENT C (Phase 4)
CAMPUS JOSEPH AIGUIER 13009 MARSEILLE

MOBILIER PN1 & TAB1

DCE


ECH. : VAR.


DATE : 21/09/26

Indice:

ARCHI

08.09

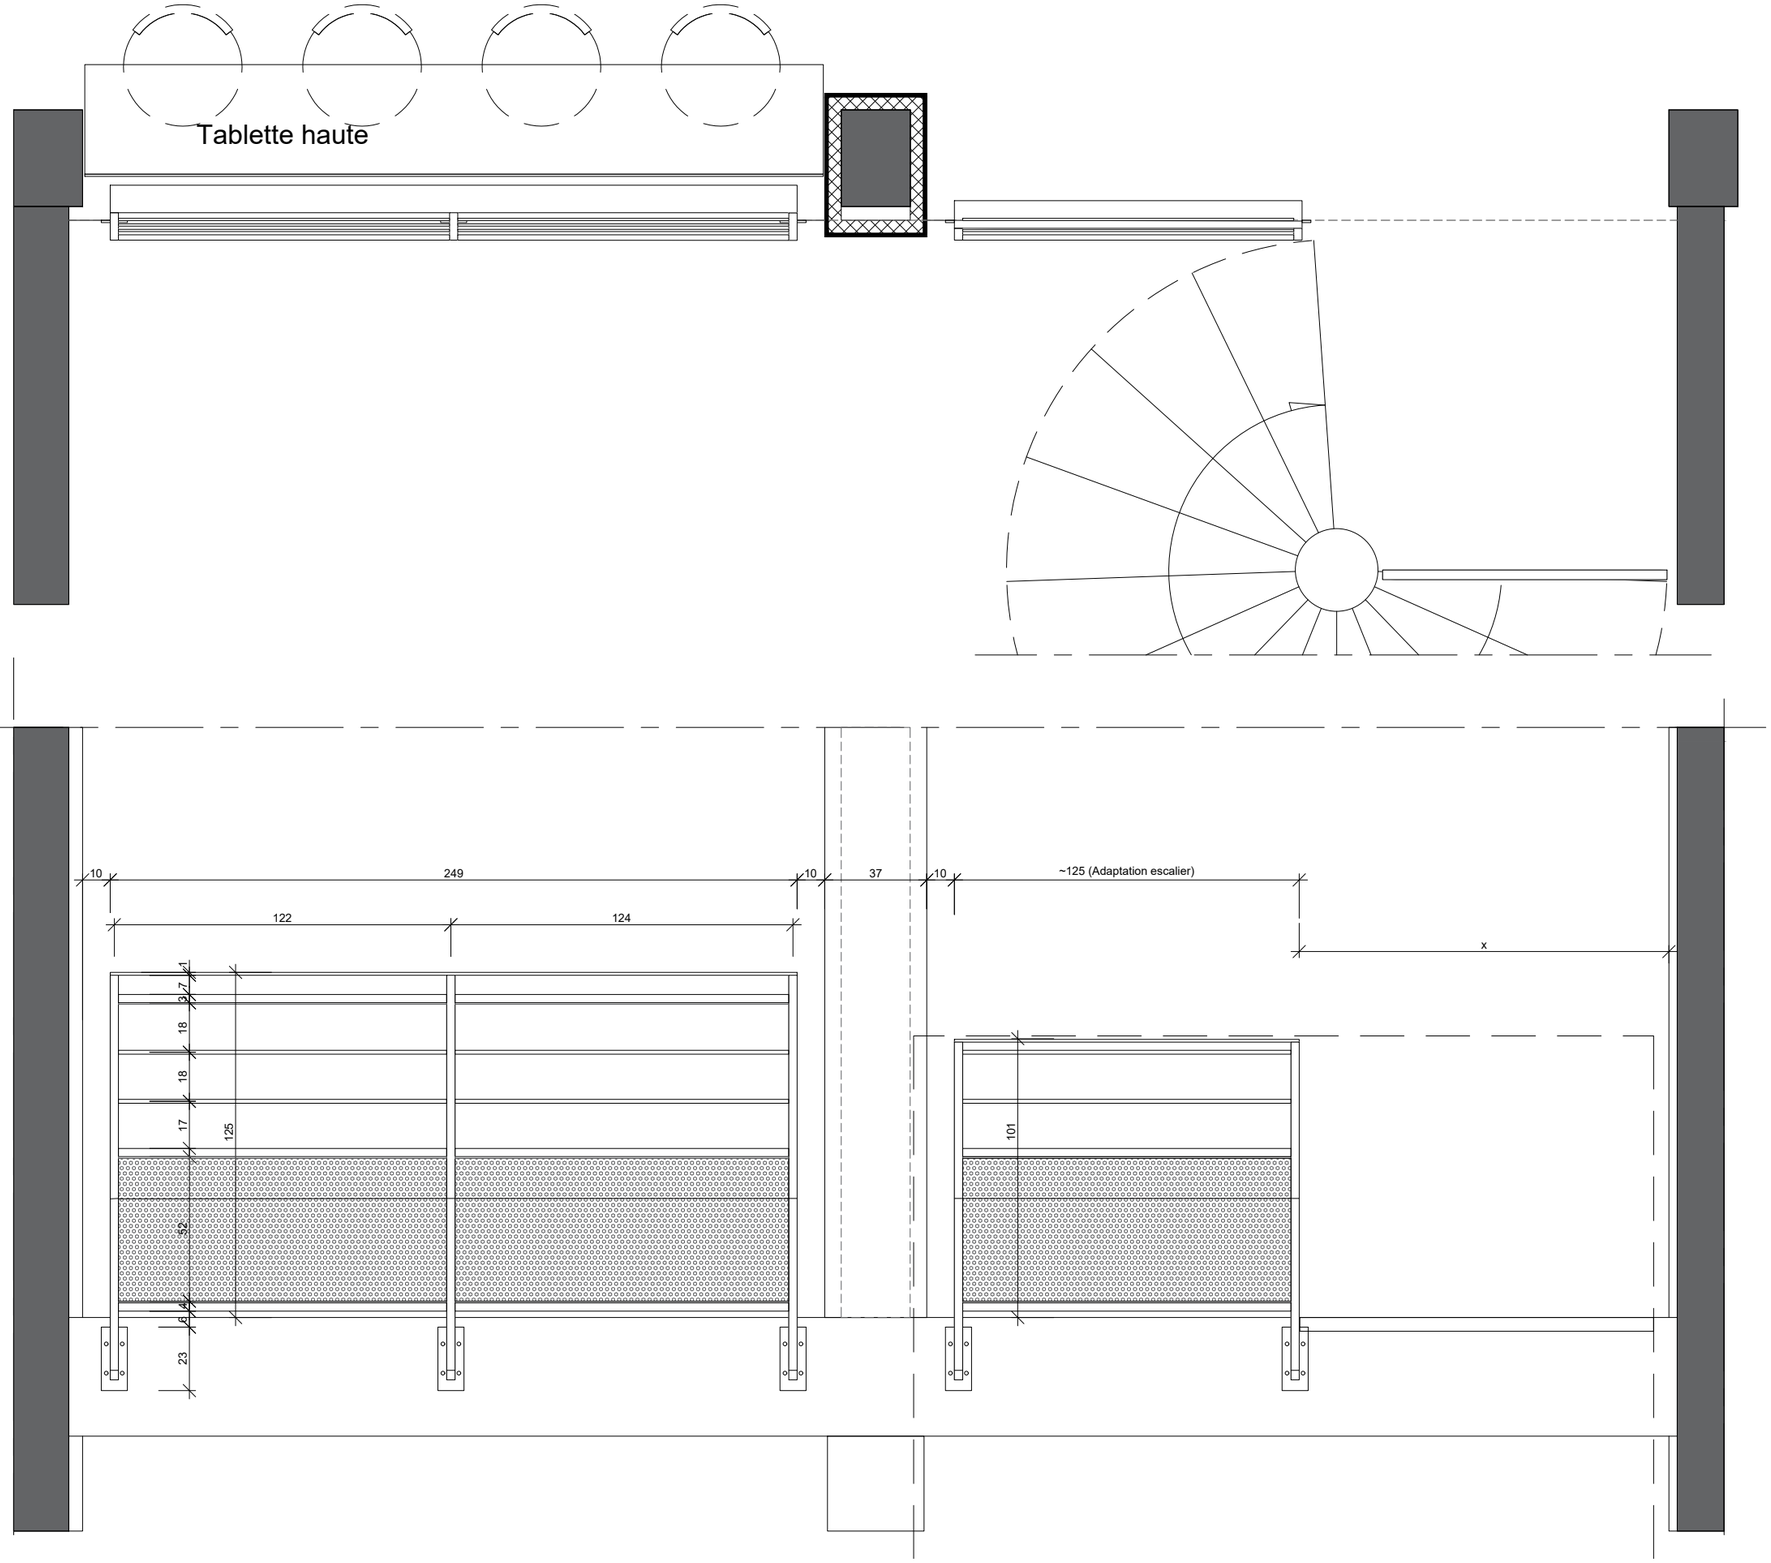

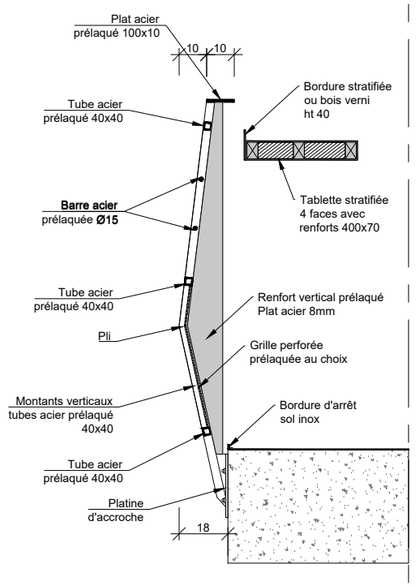

RESTRUCTURATION DU BATIMENT C (Phase 4)
CAMPUS JOSEPH AIGUIER 13009 MARSEILLE

GARDE-CORPS SUR VIDE CONVIVIALITE

DCE


ECH. : VAR.


DATE : 21/09/26

Indice:

ARCHI

08.10

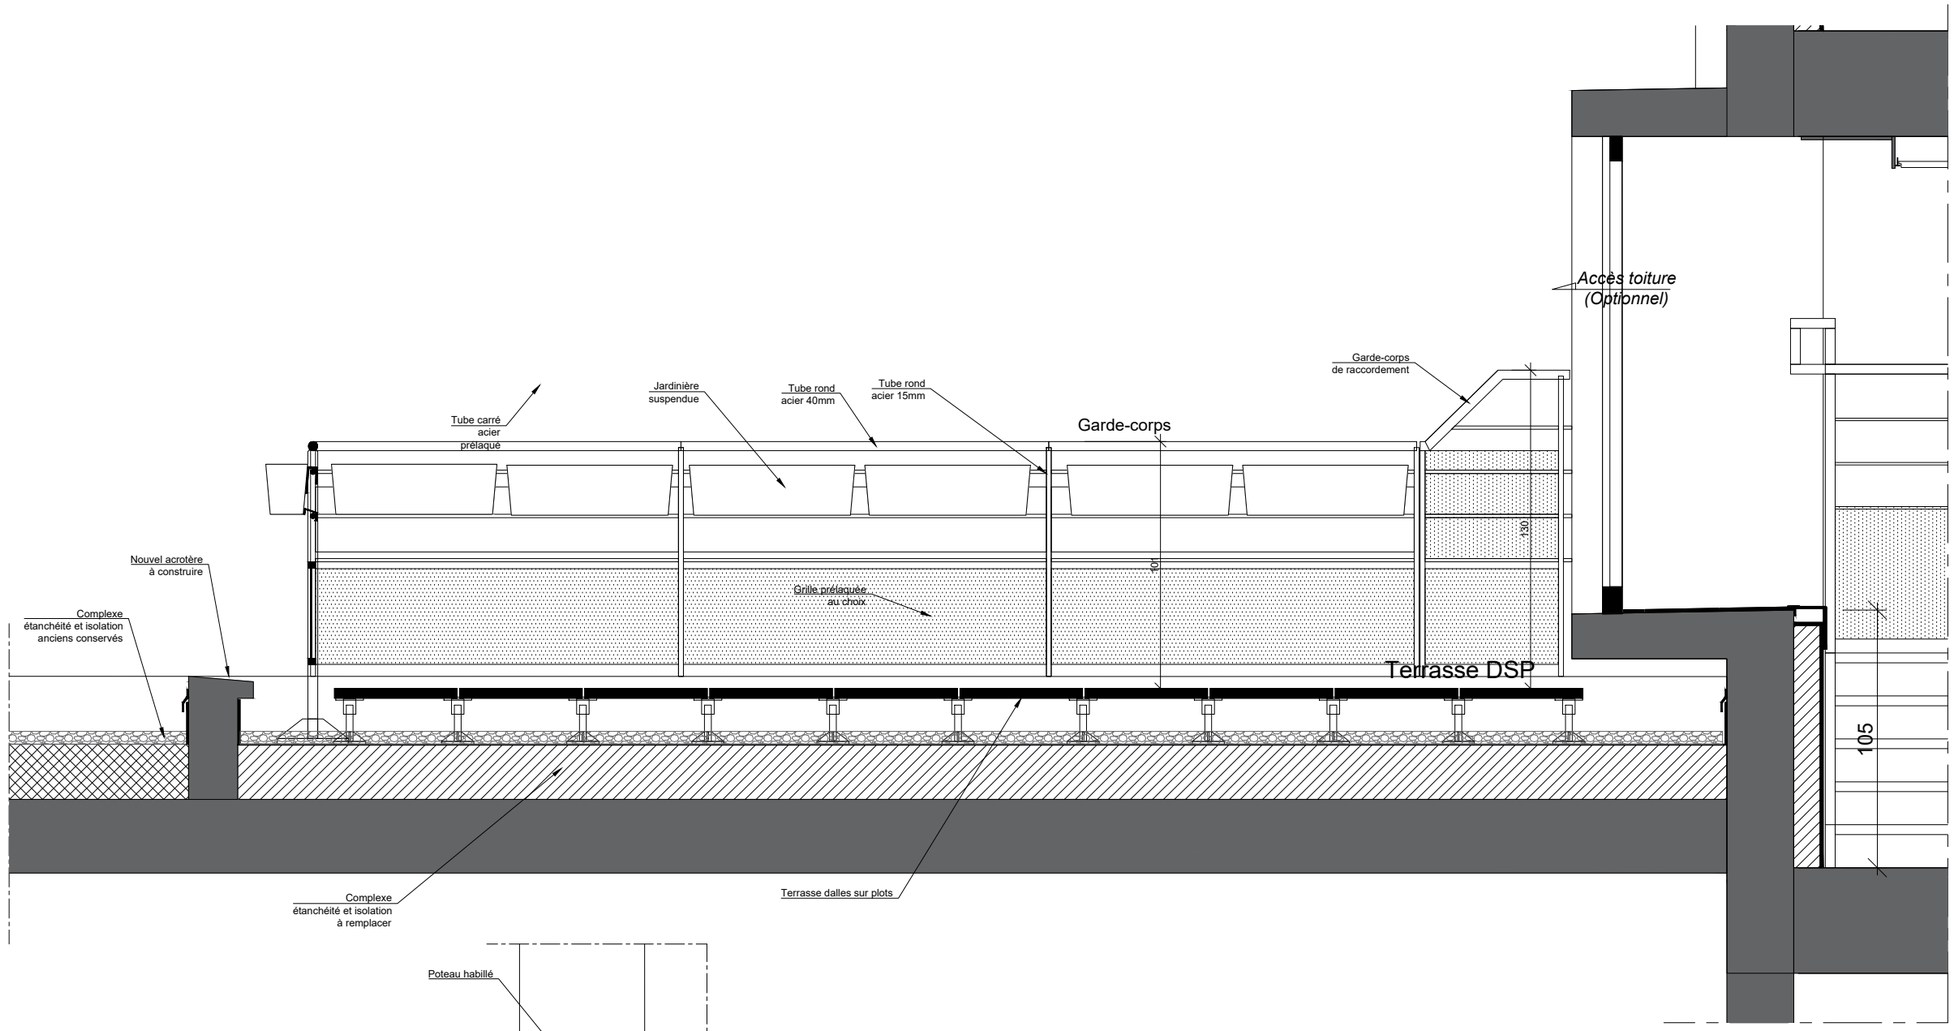

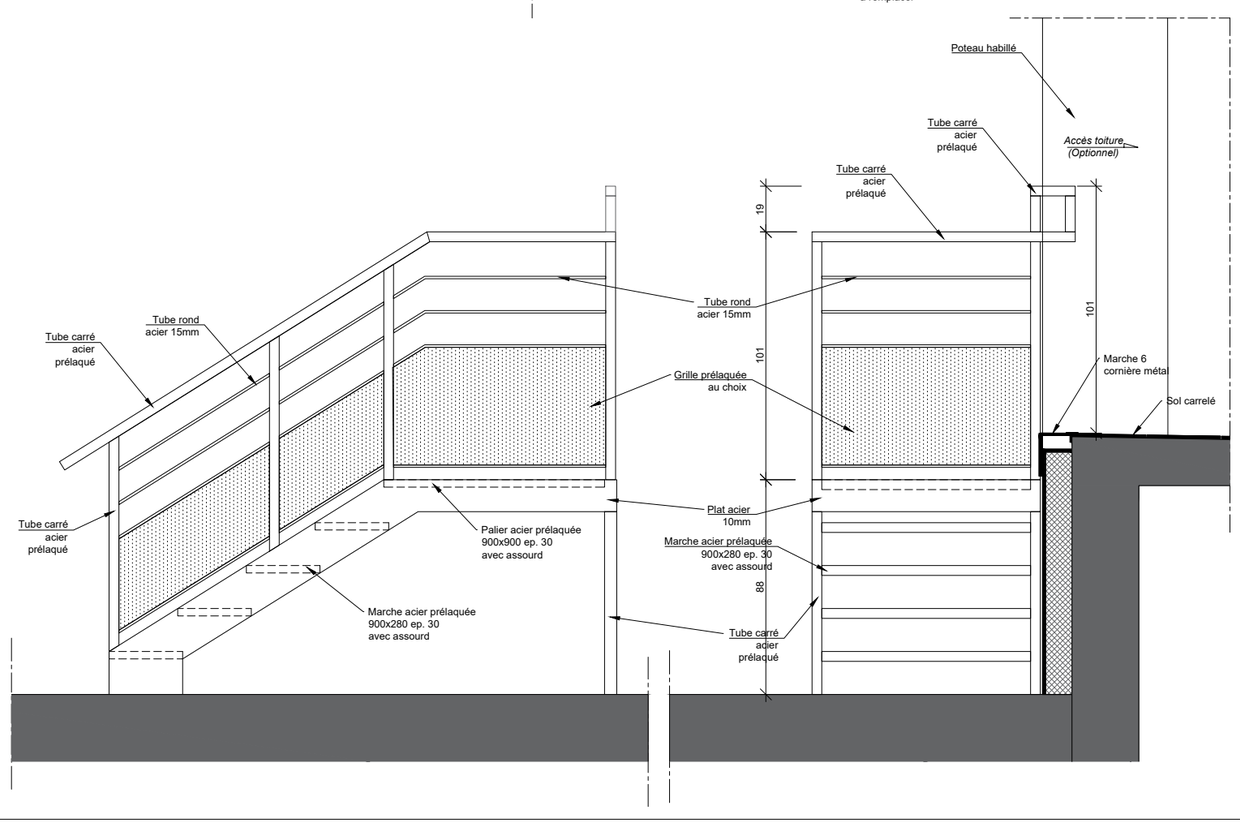



RESTRUCTURATION DU BATIMENT C (Phase 4)

CAMPUS JOSEPH AIGUIER 13009 MARSEILLE

ESCALIER ACCES / G. C. TERRASSE (OPTION)

DCE	ECH. : VAR.	ARCHI
	DATE : 21/09/26	08.11
	Indice:	

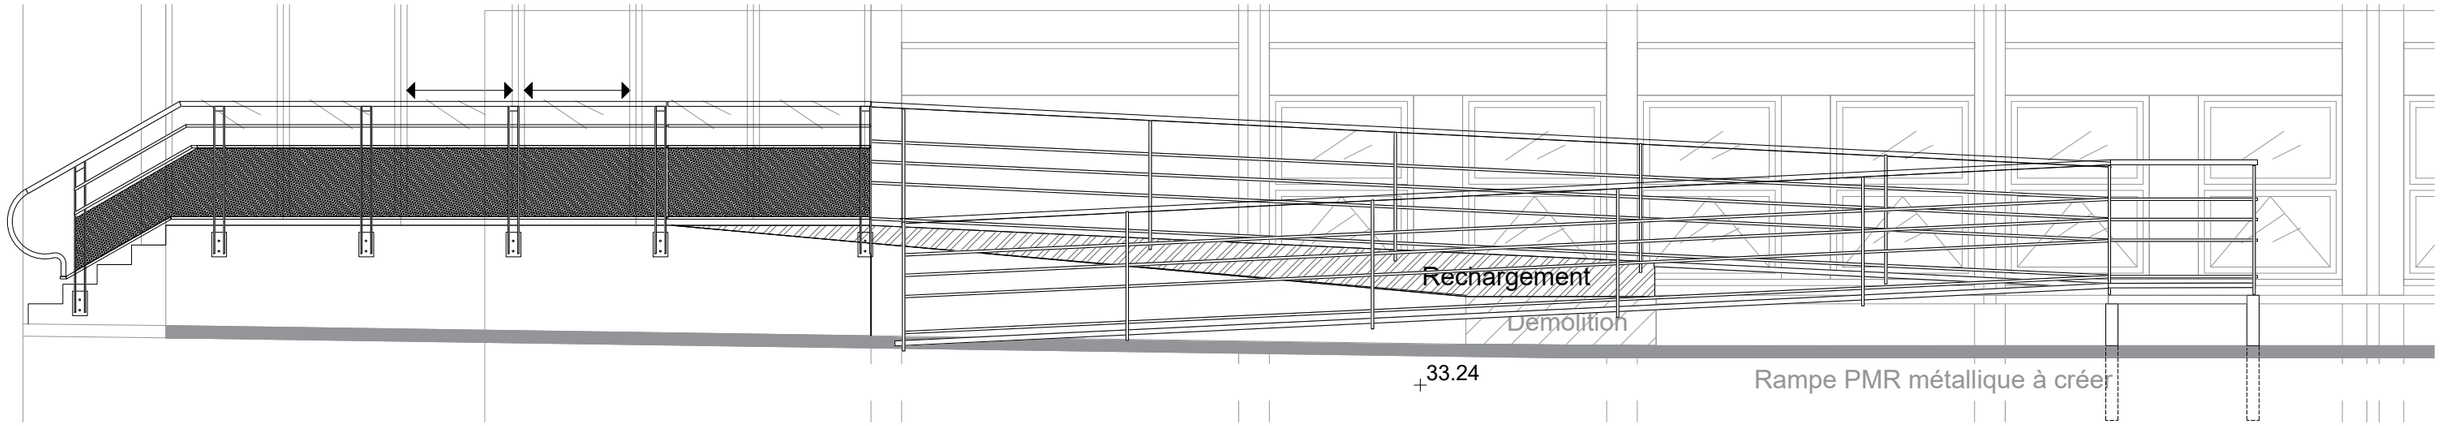

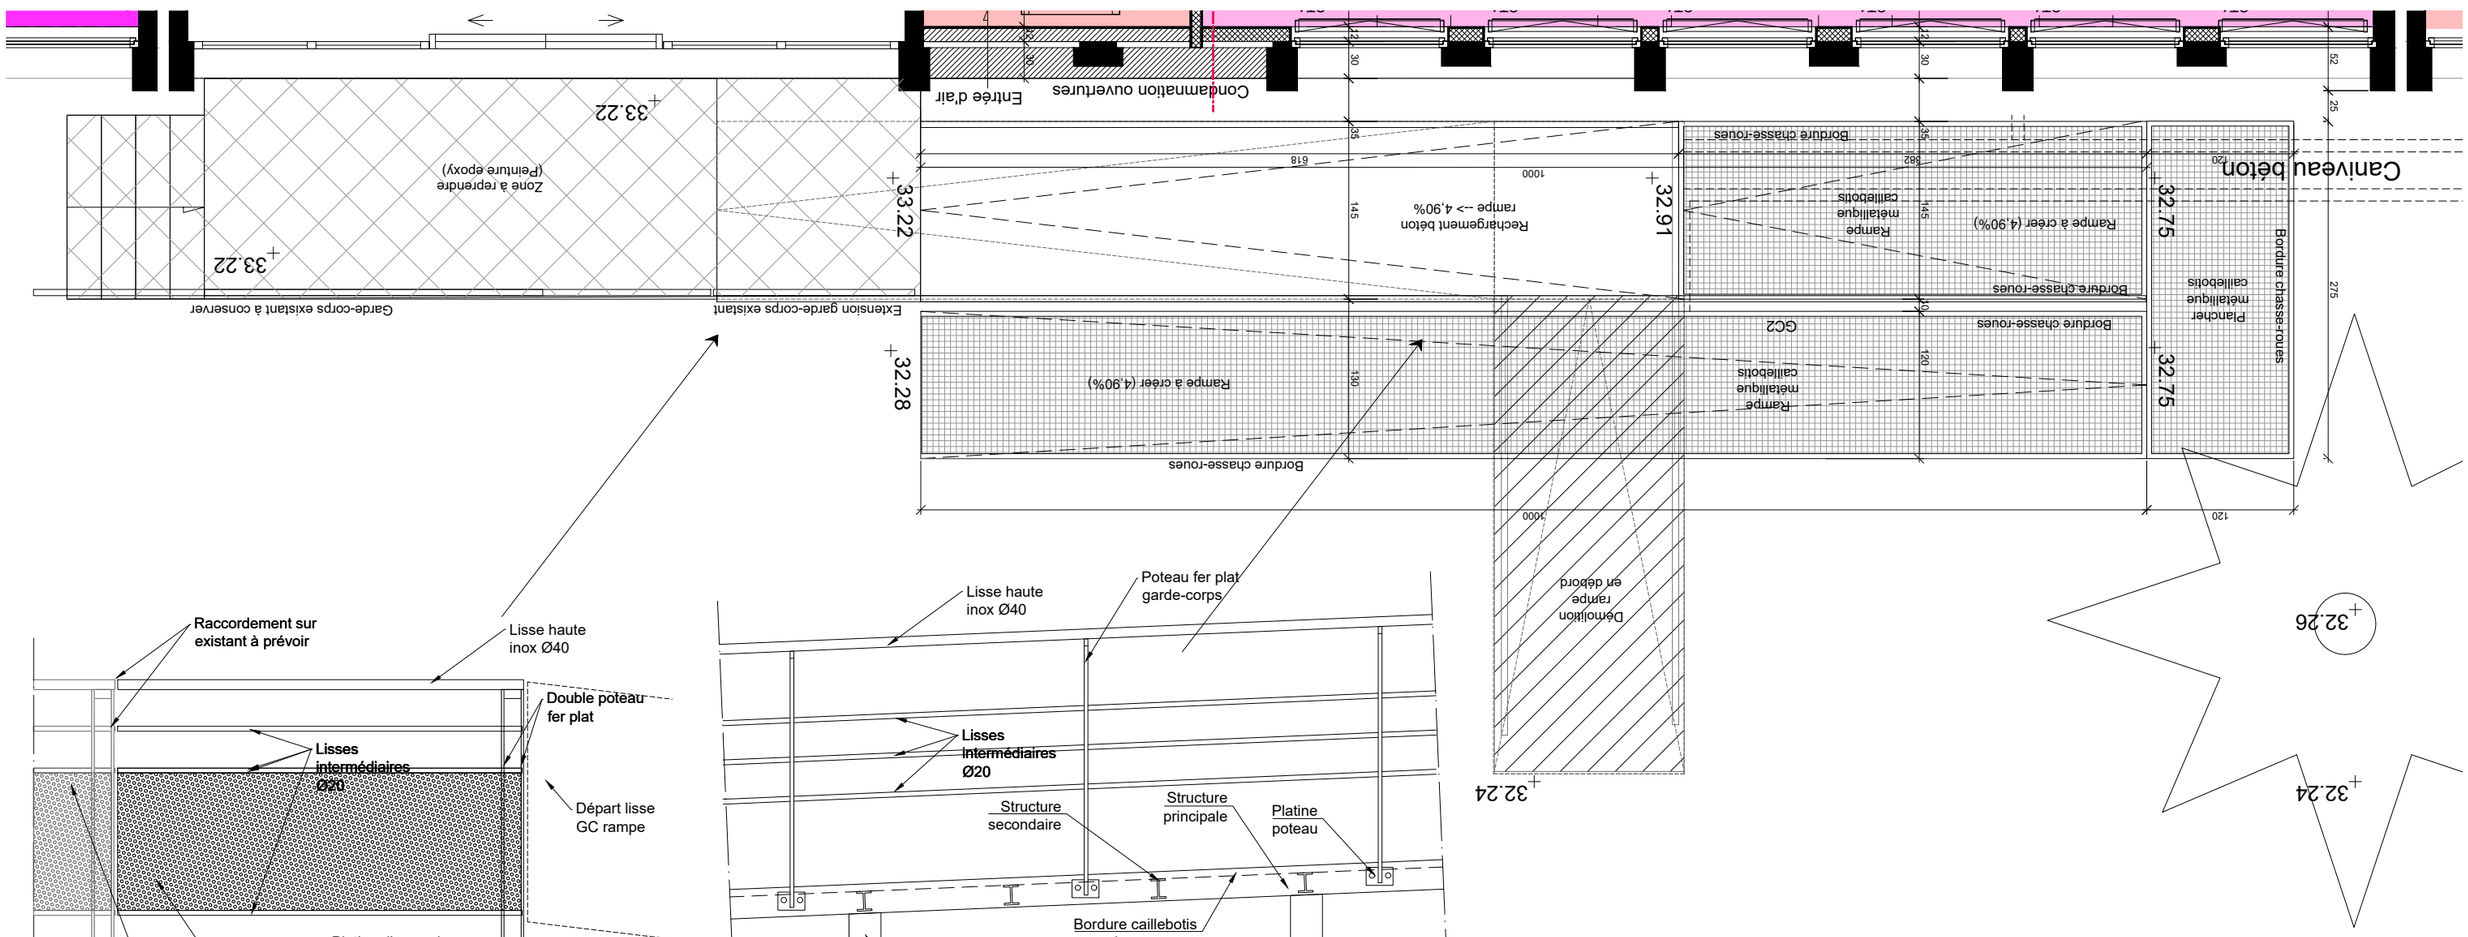

Principe garde-corps rampe PMR
(Hauteur <1m) - Pente 4,90%

RESTRUCTURATION DU BATIMENT C (Phase 4)
CAMPUS JOSEPH AIGUIER 13009 MARSEILLE

RAMPE PMR SUR ENTREE (OPTION)

DCE


ECH. : VAR.

DATE : 21/09/26


Indice:

ARCHI

08.12

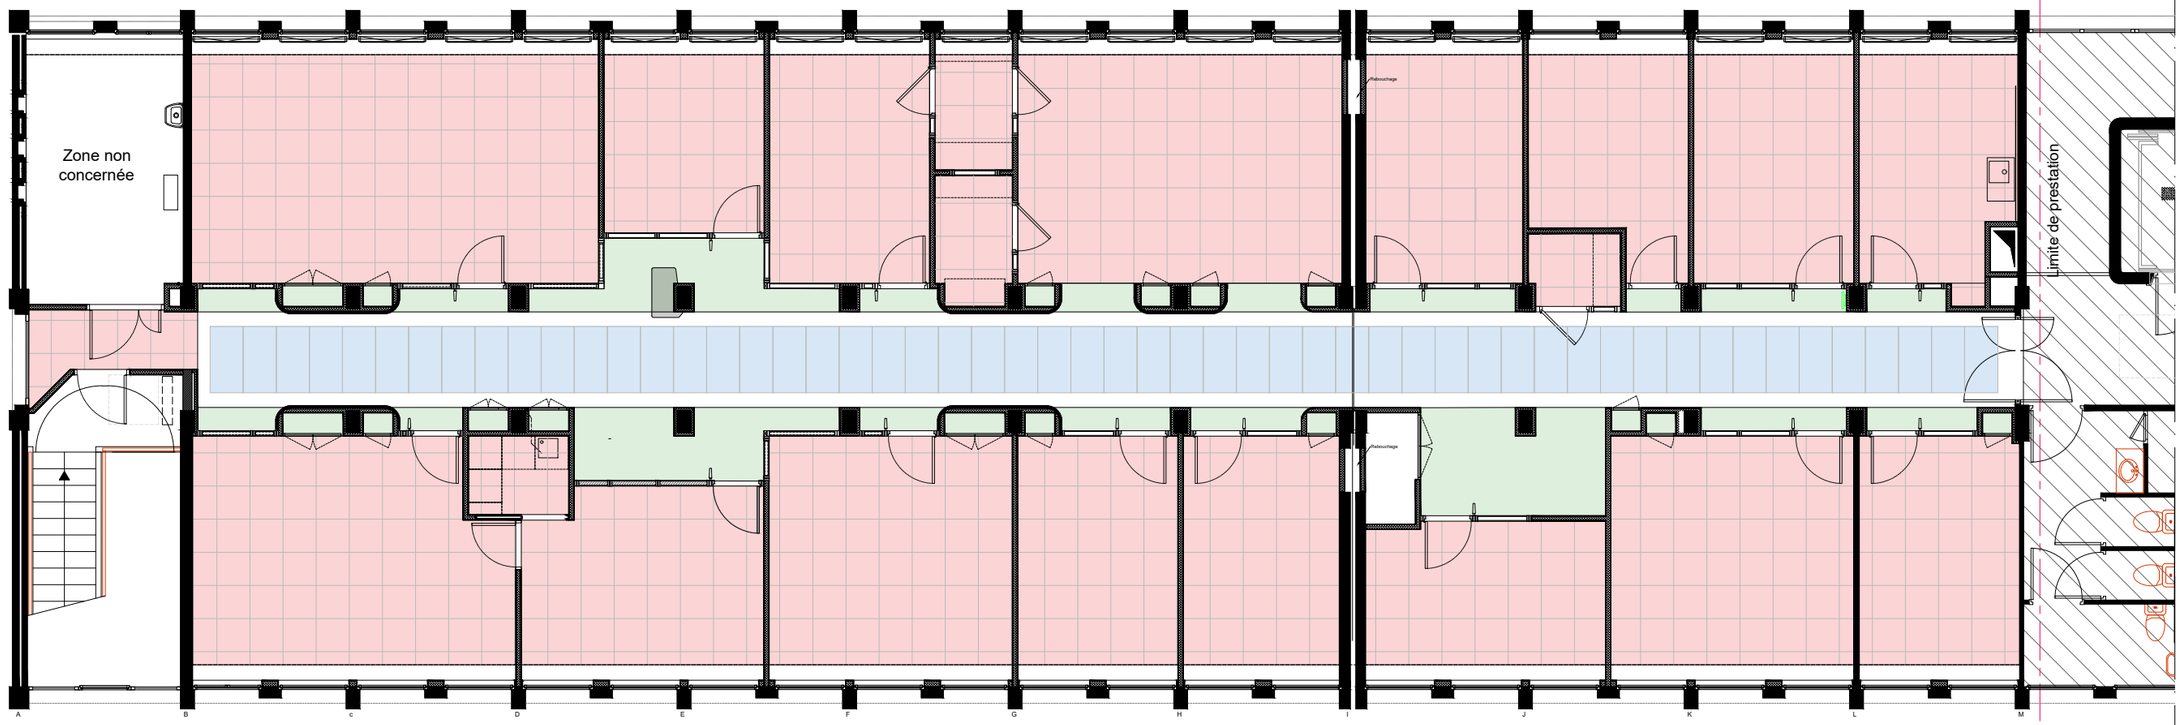

Niveau R+3

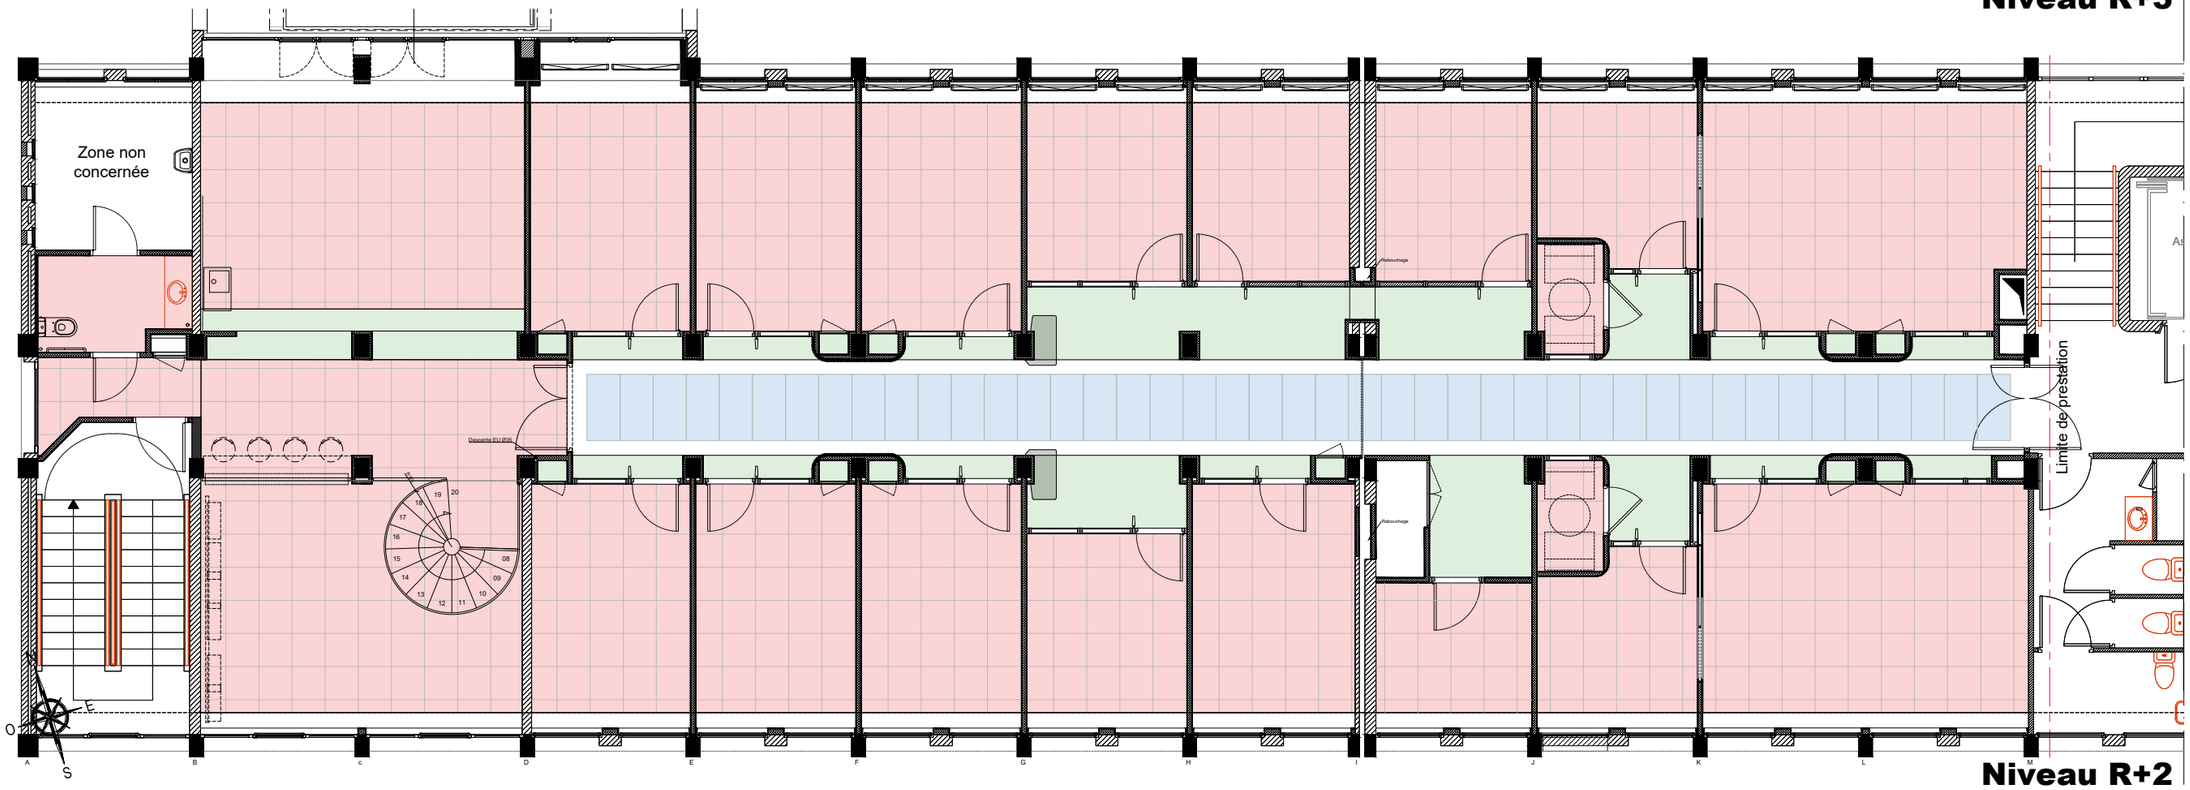

Niveau R+2

Dalles 60x60 sur ossature

Faux-plafond plaques de plâtre à peindre

Dalles 60x120 sur ossature - Couloir

RESTRUCTURATION DU BATIMENT C (Phase 4)

CAMPUS JOSEPH AIGUIER 13009 MARSEILLE

TYPOLOGIES FAUX PLAFONDS R+3 / R+2

DCE

ECH. : VAR.


DATE : 21/09/26

Indice:

ARCHI

08 13

Niveau R+1

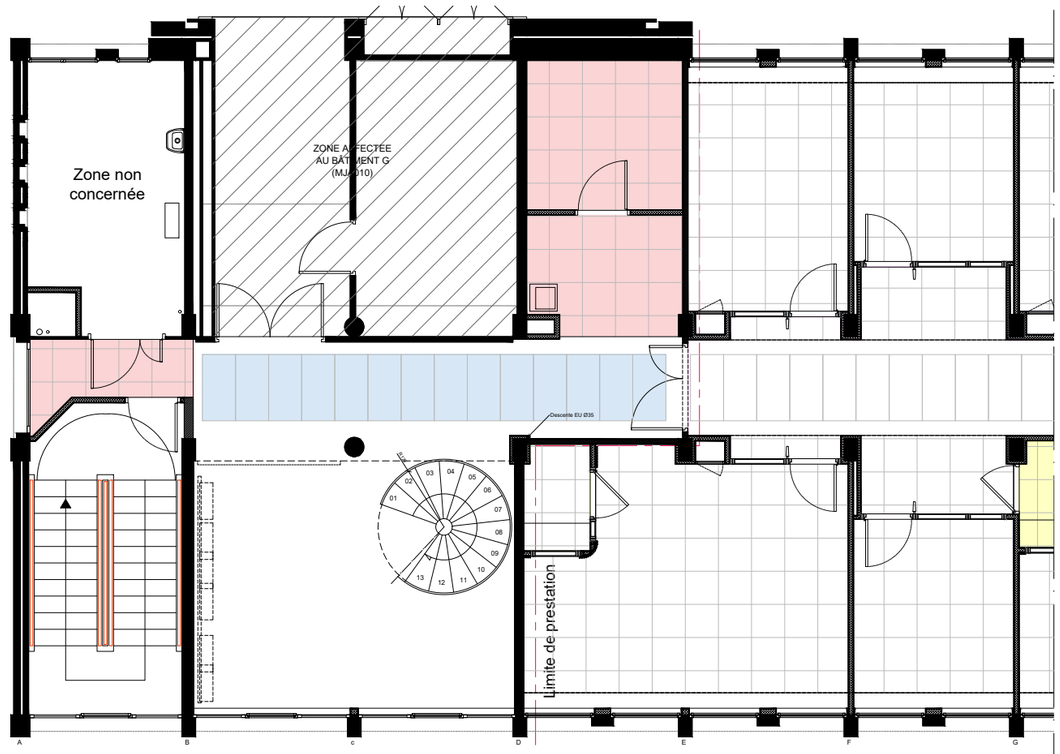

Niveau RDC

Dalles 60x60 sur ossature

Faux-plafond plaques de plâtre à peindre

Dalles 60x120 sur ossature - Couloir

RESTRUCTURATION DU BATIMENT C (Phase 4)

CAMPUS JOSEPH AIGUIER 13009 MARSEILLE

TYPOLOGIES FAUX PLAFONDS R+1 / RDC

DCE


ECH. : VAR.

DATE : 21/09/26


Indice:

ARCHI

08.14

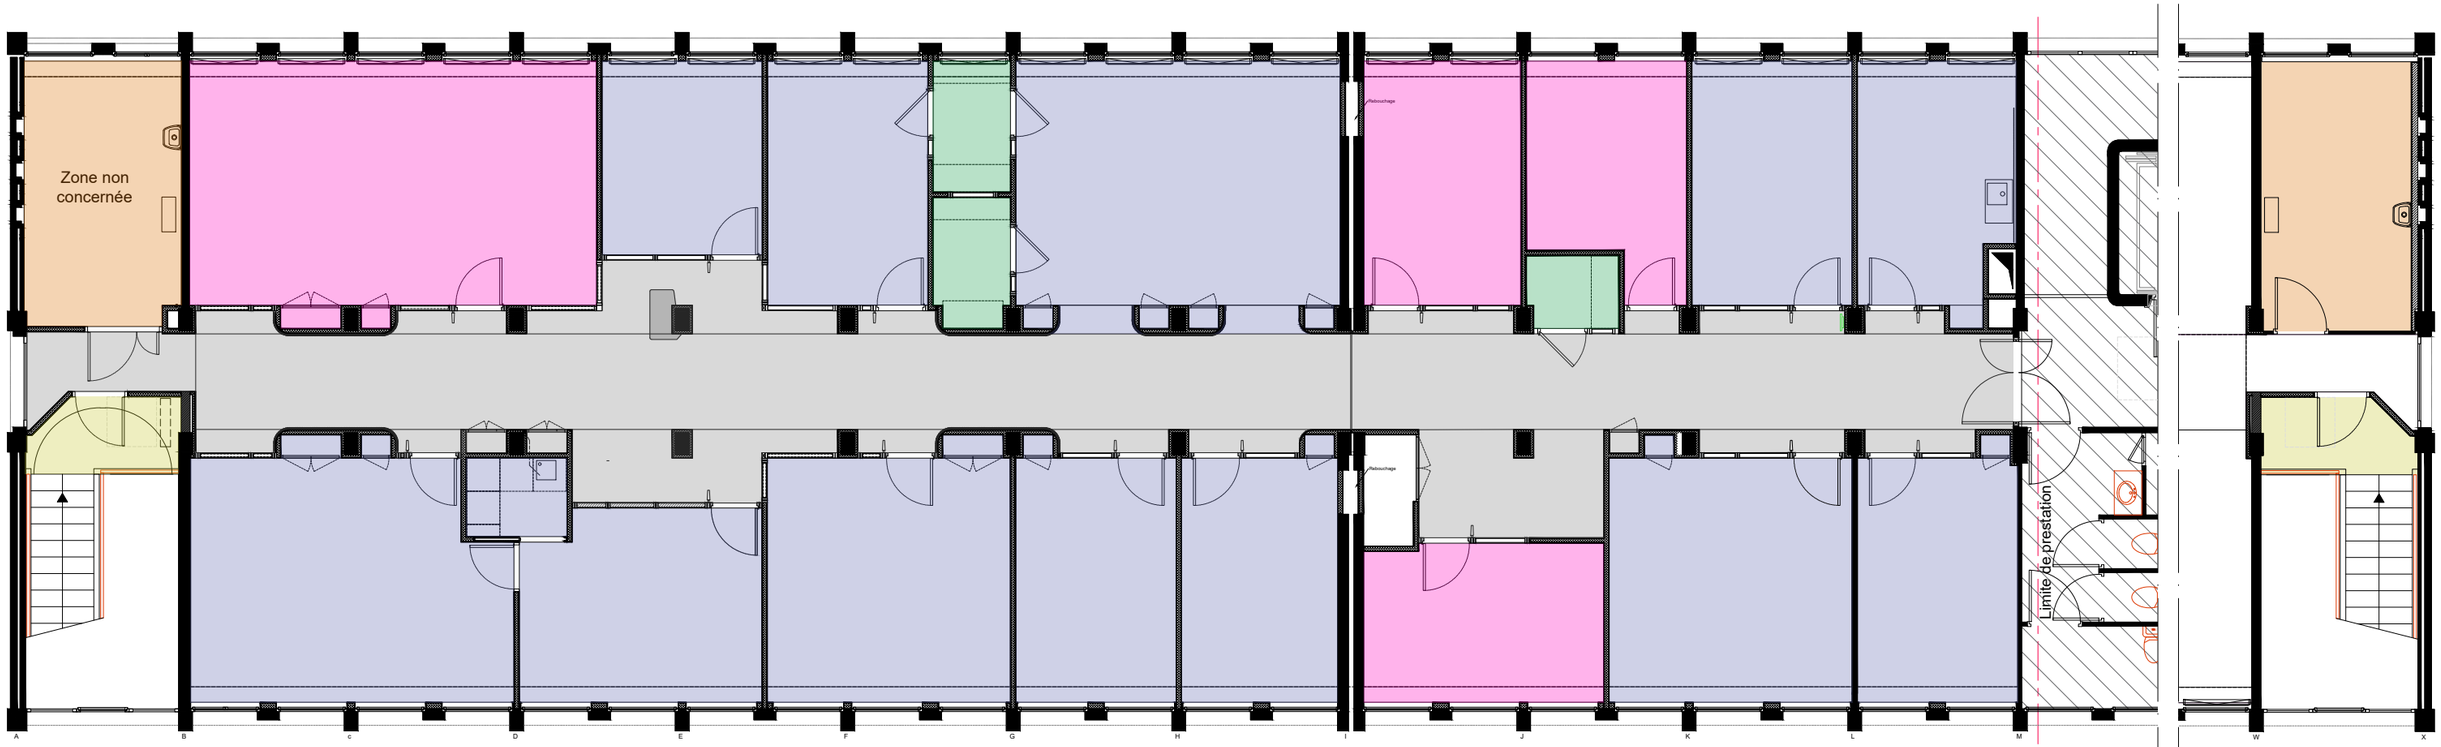

< Zone Ouest - Niveau R+3 - Zone Est >

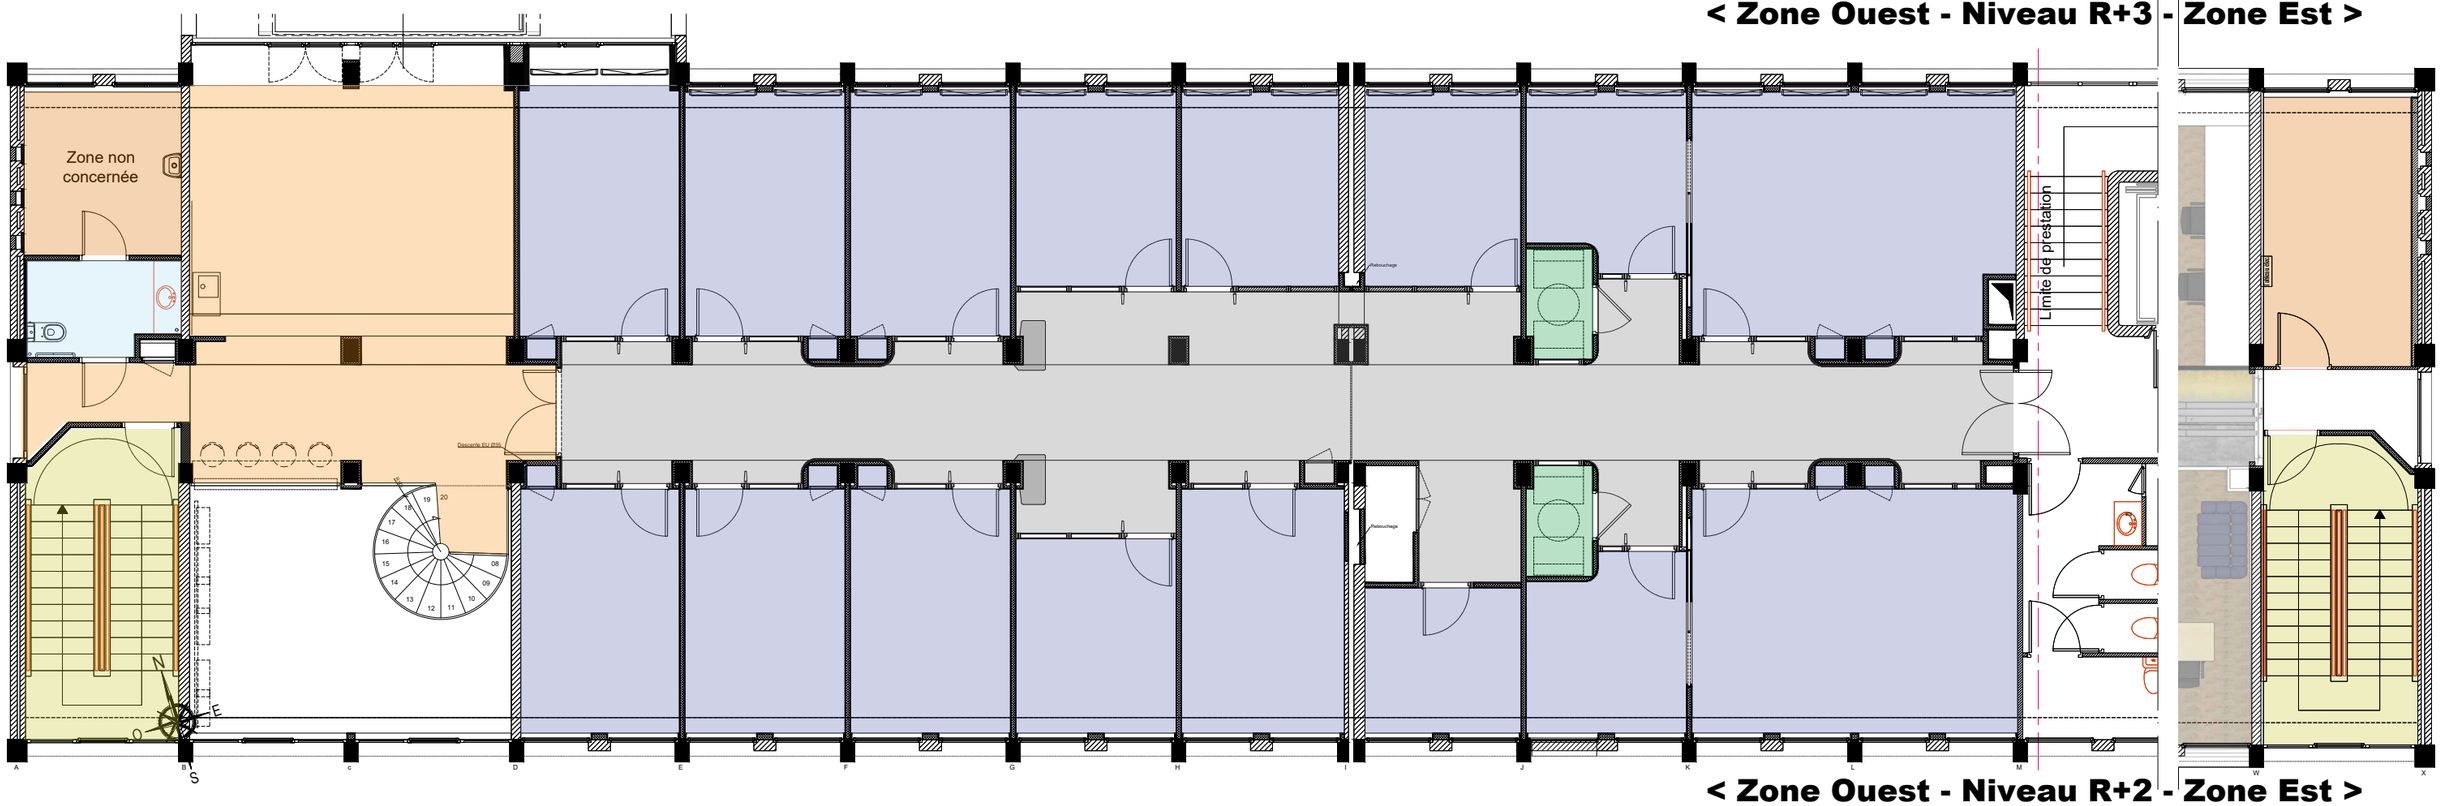

< Zone Ouest - Niveau R+2 - Zone Est >

- Bureaux: Sols souples en lés
- Salles de réunion: Sols souples en lattes
- Dalles moquette 50x50
- Carrelages WC
- Couloir: Sols souples en lés
- Locaux de convivialité: Sols souples en lés
- Carrelages cages d'escaliers
- Locaux techniques: Sols souples en lés

RESTRUCTURATION DU BATIMENT C (Phase 4)

CAMPUS JOSEPH AIGUIER 13009 MARSEILLE

TYPOLOGIES SOLS R+3 / R+2

DCE

ECH. : VAR.

DATE : 21/09/26

Indice:

ARCHI

08.15

Zone non concernée

ZONE AFFECTEE AU BATIMENT G (MJ-010)

Descente EU Ø35

Limite de prestation

Zone non concernée

A B c D E F G

W X

< Zone Ouest - Niveau R+1 - Zone Est >

LOCAL NDULEURS

32/1

LOCAL INFORMATIQUE

32/2

Limite de prestation

Bâtiment C

Zone non concernée

Trappe d'accès galerie

Zone non concernée

Zone non concernée

Descente EU Ø35

Zone non concernée

33.22

32.90

S

A B c D E F G H I J K L M

W X

32.90

< Zone Ouest - Niveau RDC - Zone Est >

Bureaux: Sols souples en lés	Salles de réunion: Sols souples en lattes	Dalles moquette 50x50	Carrelages WC
Couloir: Sols souples en lés	Locaux de convivialité: Sols souples en lés	Carrelages cages d'escaliers	Locaux techniques: Sols souples en lés

RESTRUCTURATION DU BATIMENT C (Phase 4)

CAMPUS JOSEPH AIGUIER 13009 MARSEILLE

TYPOLOGIES SOLS R+1 / RDC

DCE

ECH. : VAR.

DATE : 21/09/26

Indice:

ARCHI

08.16