
LIGNE DE VIE : Prévoir une ligne de vie permanente sur l'ensemble des toitures en état projeté. Implantation et fixations à définir selon étude du fabricant et prescriptions réglementaires.

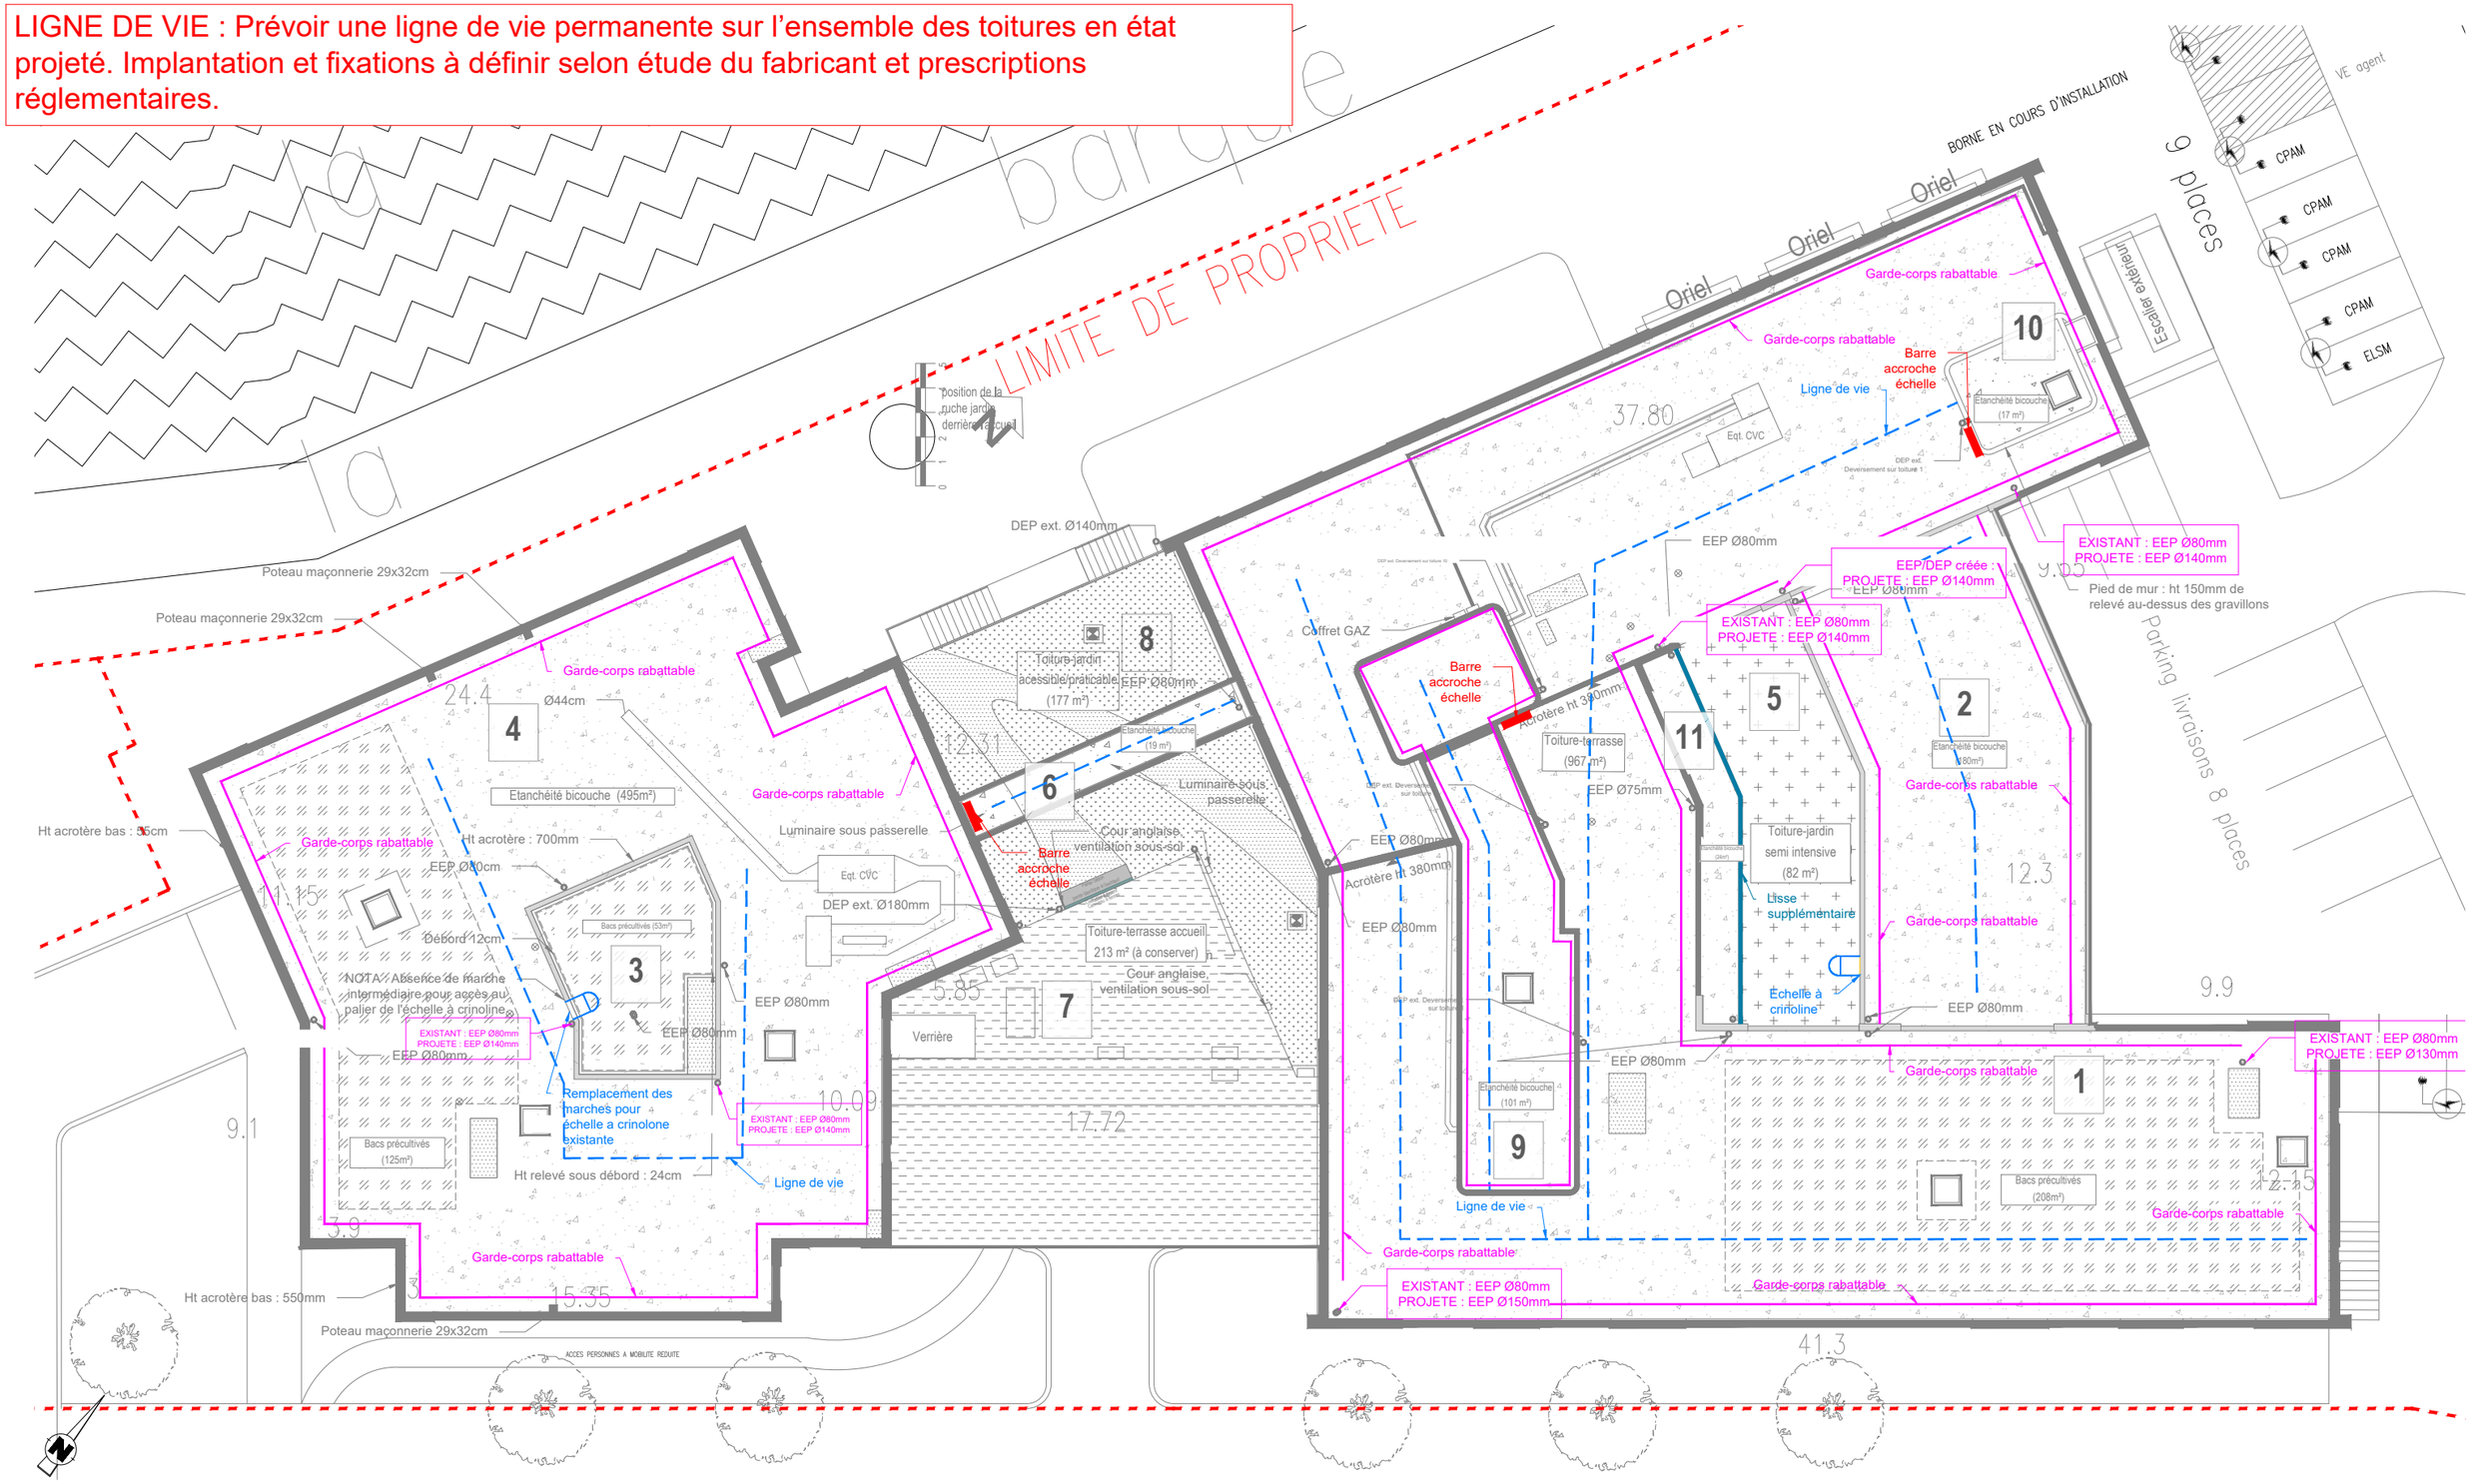

PLAN DE SECURISATION DE LA TOITURE - ETAT PROJETE - ECH 1/250

APD

REFECTION DES TOITURES-TERRASSES ET DES TOITURES-JARDINS DU SITE DE LA CPAM DOUAI

Adresse : 125 rue Saint-Sulpice, 59500 Douai

CE DOCUMENT EST LA PROPRIETE DE LA SOCIETE ATW - TW INGENIERIE IL NE PEUT ETRE COPIE OU COMMUNIQUE A DES TIERS SANS SON AUTORISATION

Aff : HAE-012-2026

Maître d'oeuvre cotraitant :
TW INGENIERIE - Zone du Chevalement
59286 ROOST-WARENDIN
Tel : 03 27 97 81 60 - Fax : 03 27 91 82 99
contact@tw-ingenierie.com

Aff : MO-056-2026

Maître d'oeuvre mandataire :
ATW
73 cours Albert Thomas
69003 LYON
Tel : 06 65 79 92 90
contact@a-t-w.fr

PLAN DE TOITURE

Maître d'ouvrage:
CPAM Lille-Douai
2 rue d'Iena
59000 Lille

Format:	Echelle:	Date:	Ind:	Page
A3	1/250	08/09/2026	A	07

Phase: DIAG APS **APD** PC PRO ACT VISA DET AOR