
Bâtiment Cadres2

Niveau	Nom	Surface
0 - RDC	Salon	39.67 m²
0 - RDC	Chambre	24.11 m²
0 - RDC	Chambre	24.11 m²
0 - RDC	Chambre	24.11 m²
0 - RDC	Chambre	24.11 m²
0 - RDC	Chambre	24.11 m²
0 - RDC	Chambre	24.11 m²
0 - RDC	Salle à manger	42.99 m²
0 - RDC	Cuisine	12.56 m²
0 - RDC	Buanderie	15.66 m²
0 - RDC	Sanitaires visiteurs	4.42 m²
0 - RDC	Chambre	24.35 m²
0 - RDC	Chambre	24.11 m²
0 - RDC	Chambre	24.35 m²
0 - RDC	Chambre	24.35 m²
0 - RDC	Chambre	24.36 m²
0 - RDC	Local ventilation	24.87 m²
0 - RDC	Local ECS	7.38 m²
0 - RDC	LT CFO CFA	3.88 m²
0 - RDC	Local vélo	8.91 m²
0 - RDC	Local déchets	3.79 m²
0 - RDC	Car-port	35.98 m²
0 - RDC	Chambre	24.11 m²
0 - RDC	Sanitaires visiteurs	4.42 m²
0 - RDC	Circulation	241.9 m²
		736.7 m²

1 - R+1	Chambre	24.11 m²
1 - R+1	Chambre	24.11 m²
1 - R+1	Chambre	24.19 m²
1 - R+1	Chambre	24.11 m²
1 - R+1	Chambre	24.19 m²
1 - R+1	Chambre	24.11 m²
1 - R+1	Chambre	24.11 m²
1 - R+1	Chambre	24.11 m²
1 - R+1	Chambre	24.11 m²
1 - R+1	Chambre	24.11 m²
1 - R+1	Chambre	24.11 m²
1 - R+1	Chambre	24.11 m²
1 - R+1	Chambre	24.08 m²
1 - R+1	Chambre	24.3 m²
1 - R+1	Chambre	24.3 m²
1 - R+1	Chambre	24.3 m²
1 - R+1	Chambre	24.3 m²
1 - R+1	Chambre	24.08 m²
1 - R+1	Terrasse	150 m²
1 - R+1	Circulation terrasse	145m²
		729.84 m²

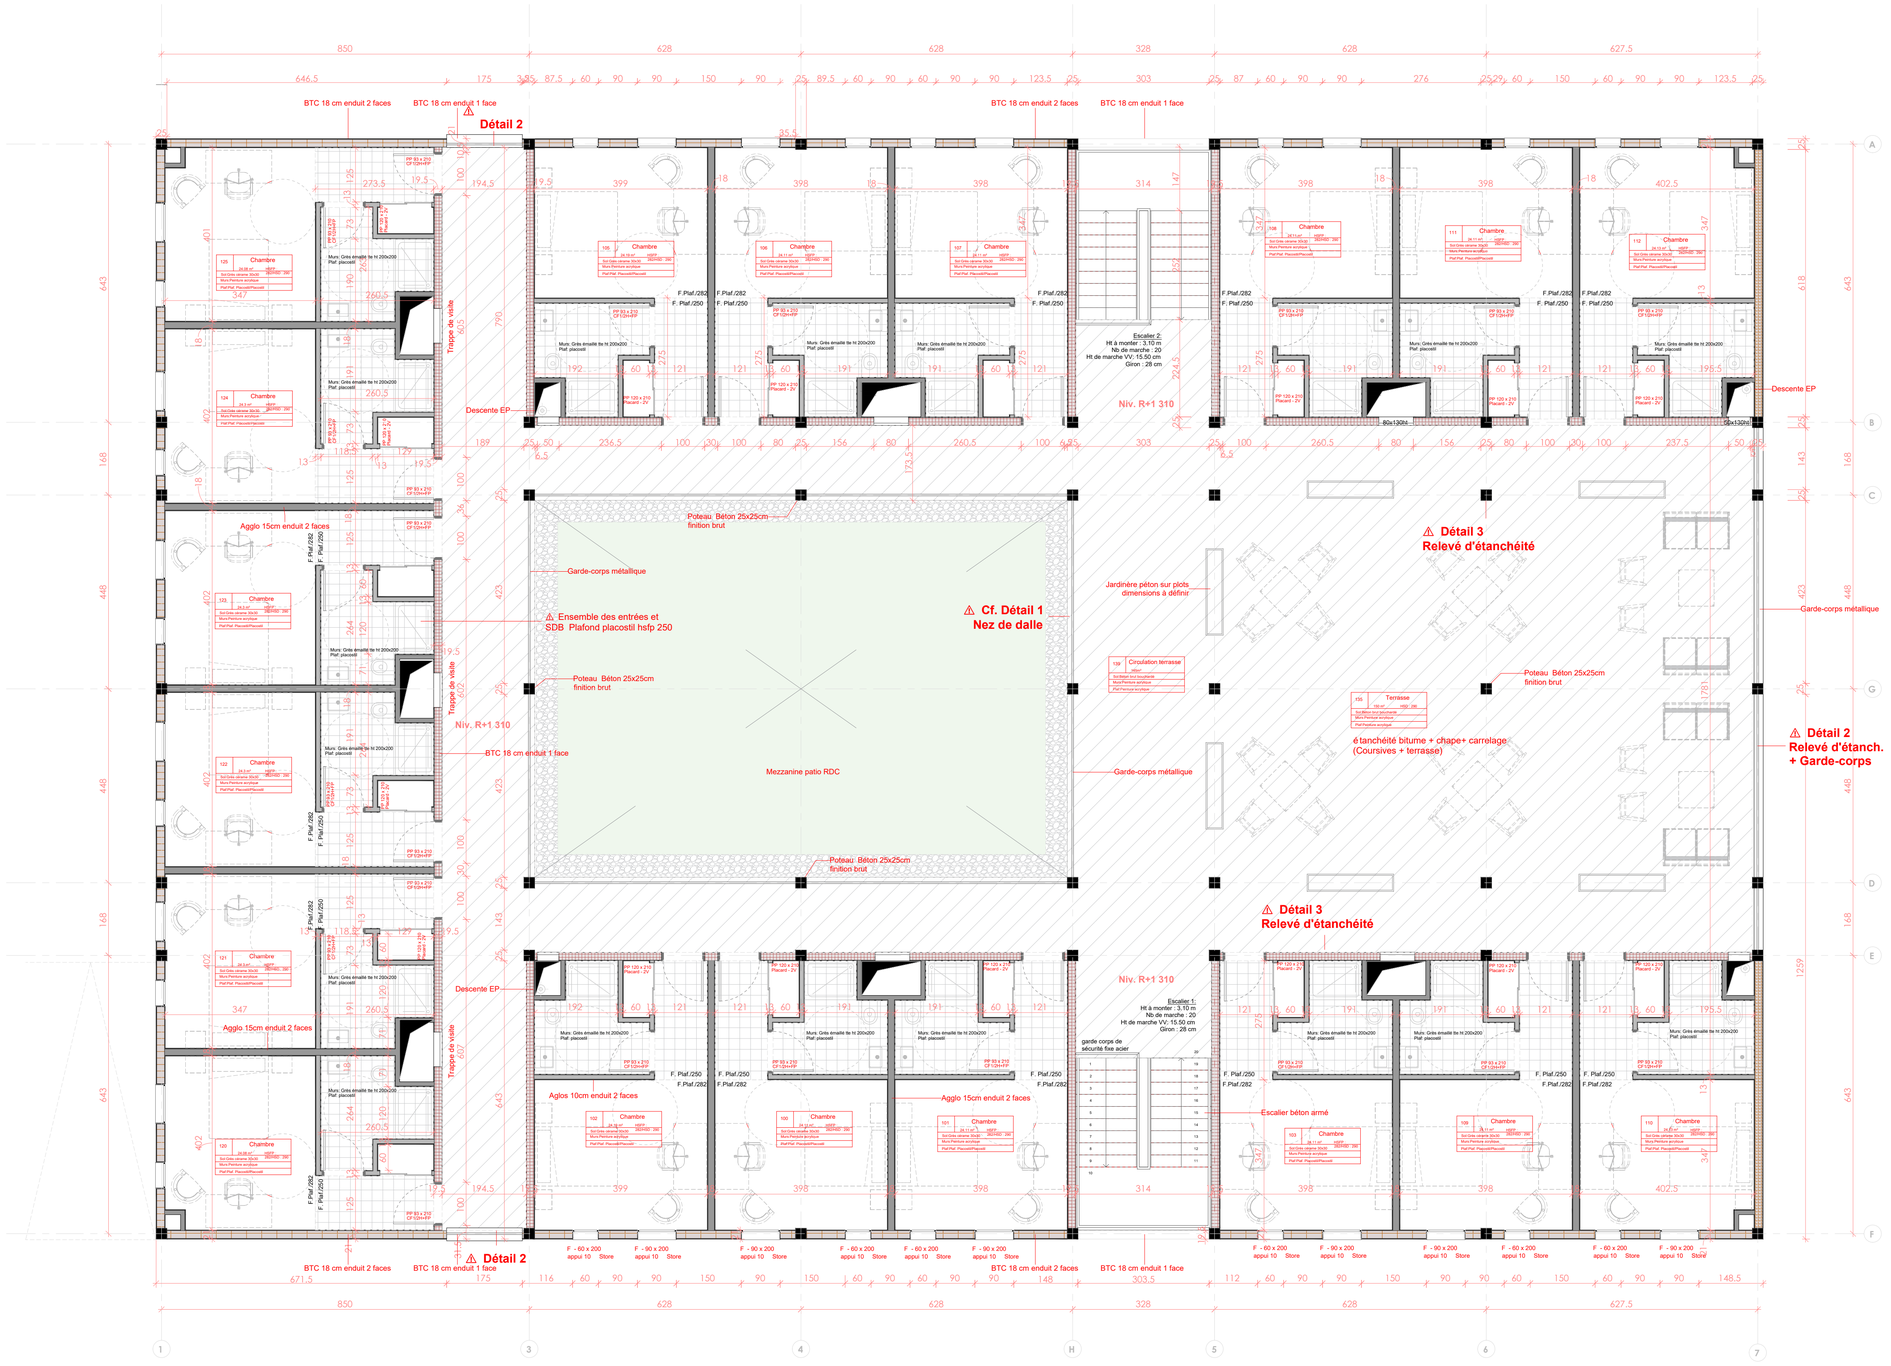

Plan Etage - Echelle 1/50

MODIFICATIONS		
02	05/12/2025	Épaisseur des murs

Mur BTC enduit intérieur et extérieur épaisseur total 21cm

Mur BTC sans enduit extérieur et enduit intérieur épaisseur total 19.5cm, vernis/hydrofuge sur apparente

Mur agglo 15 centimètres avec enduit des deux côtés épaisseur total 18cm

Mur agglo 10 centimètres avec enduit des deux côtés épaisseur total 13cm

Poteau béton 25*25 finition brut

RéPUBLIQUE DE CôTE D'IVOIRE
Ministère d'Etat, Ministère de la Défense



ACADEMIE INTERNATIONALE DE LUTTE CONTRE LE TERRORISME
Jacqueville, Côte d'Ivoire

MAITRISE D'OUVRAGE DéLéGUéE:
Ministère de la Défense
La Plateau - Quartier administrative
ABIDJAN - CÔte d'Ivoire
Tél:
Fax.

ASSISTANCE A MAITRISE D'OUVRAGE:
Résidence Orchidée - Appt. 4C - Cocody Danga - ABIDJAN - CÔte d'Ivoire
Tél. : +225 07 47 07 74 09
Email: j.yoro@yahoo.fr

Vrd Côte d'Ivoire - CÔte d'Ivoire
15 BP 684 Abidjan 15
Tél. +225 21 27 05 83 - +225 21 75 32 22
Fax. + 225 21 27 05 88
Email: siaka.fadi@capave.com

CONSORTIUM DE REALISATION:
GROUPEMENT D'ENTREPRISES:
Polléau, Rue Abdoulaye Fadiga, Immeuble Axa 7ème étage -Abidjan - Cote d'Ivoire
01 BP 6113 Abidjan 1 - Tél. +225 20 21 47 74
Email: boubacar.diallo@gccicotedivoire.com

Abidjan-Bietry, Zone 4, Boulevard de Marseille, 24 BP 564 Abidjan 24
Tél. : +225 21 35 97 02

Ilôt, chemin de la Brénéque
BP 4 - 74231 BOIS GUILLAUME Cx
Tél : 02 35 40 30 30 Fax : 02 35 60 09 19

INGENIERIE DES LOTS TECHNIQUES:
4 RUE DES BRASSEURS, ZONE 3
18 BP 2708 ABIDJAN 18
ABIDJAN, CÔTE D'IVOIRE
TEL: +225 21 24 46 88 / +225 21 24 46 89
KAAL SAS/SUCCURSCI.COM

ORDONNANCEMENT, PILOTAGE ET COORDINATION:

Bâtiment cadres

Etage

2019 X 032

313

05/12/2025

Ech : 1 : 50

CH	Ataub		Arch.				02
Phase	Emetteur	N° du Lot	Discipline	Bâtiment	Zone	Numéro	Indice