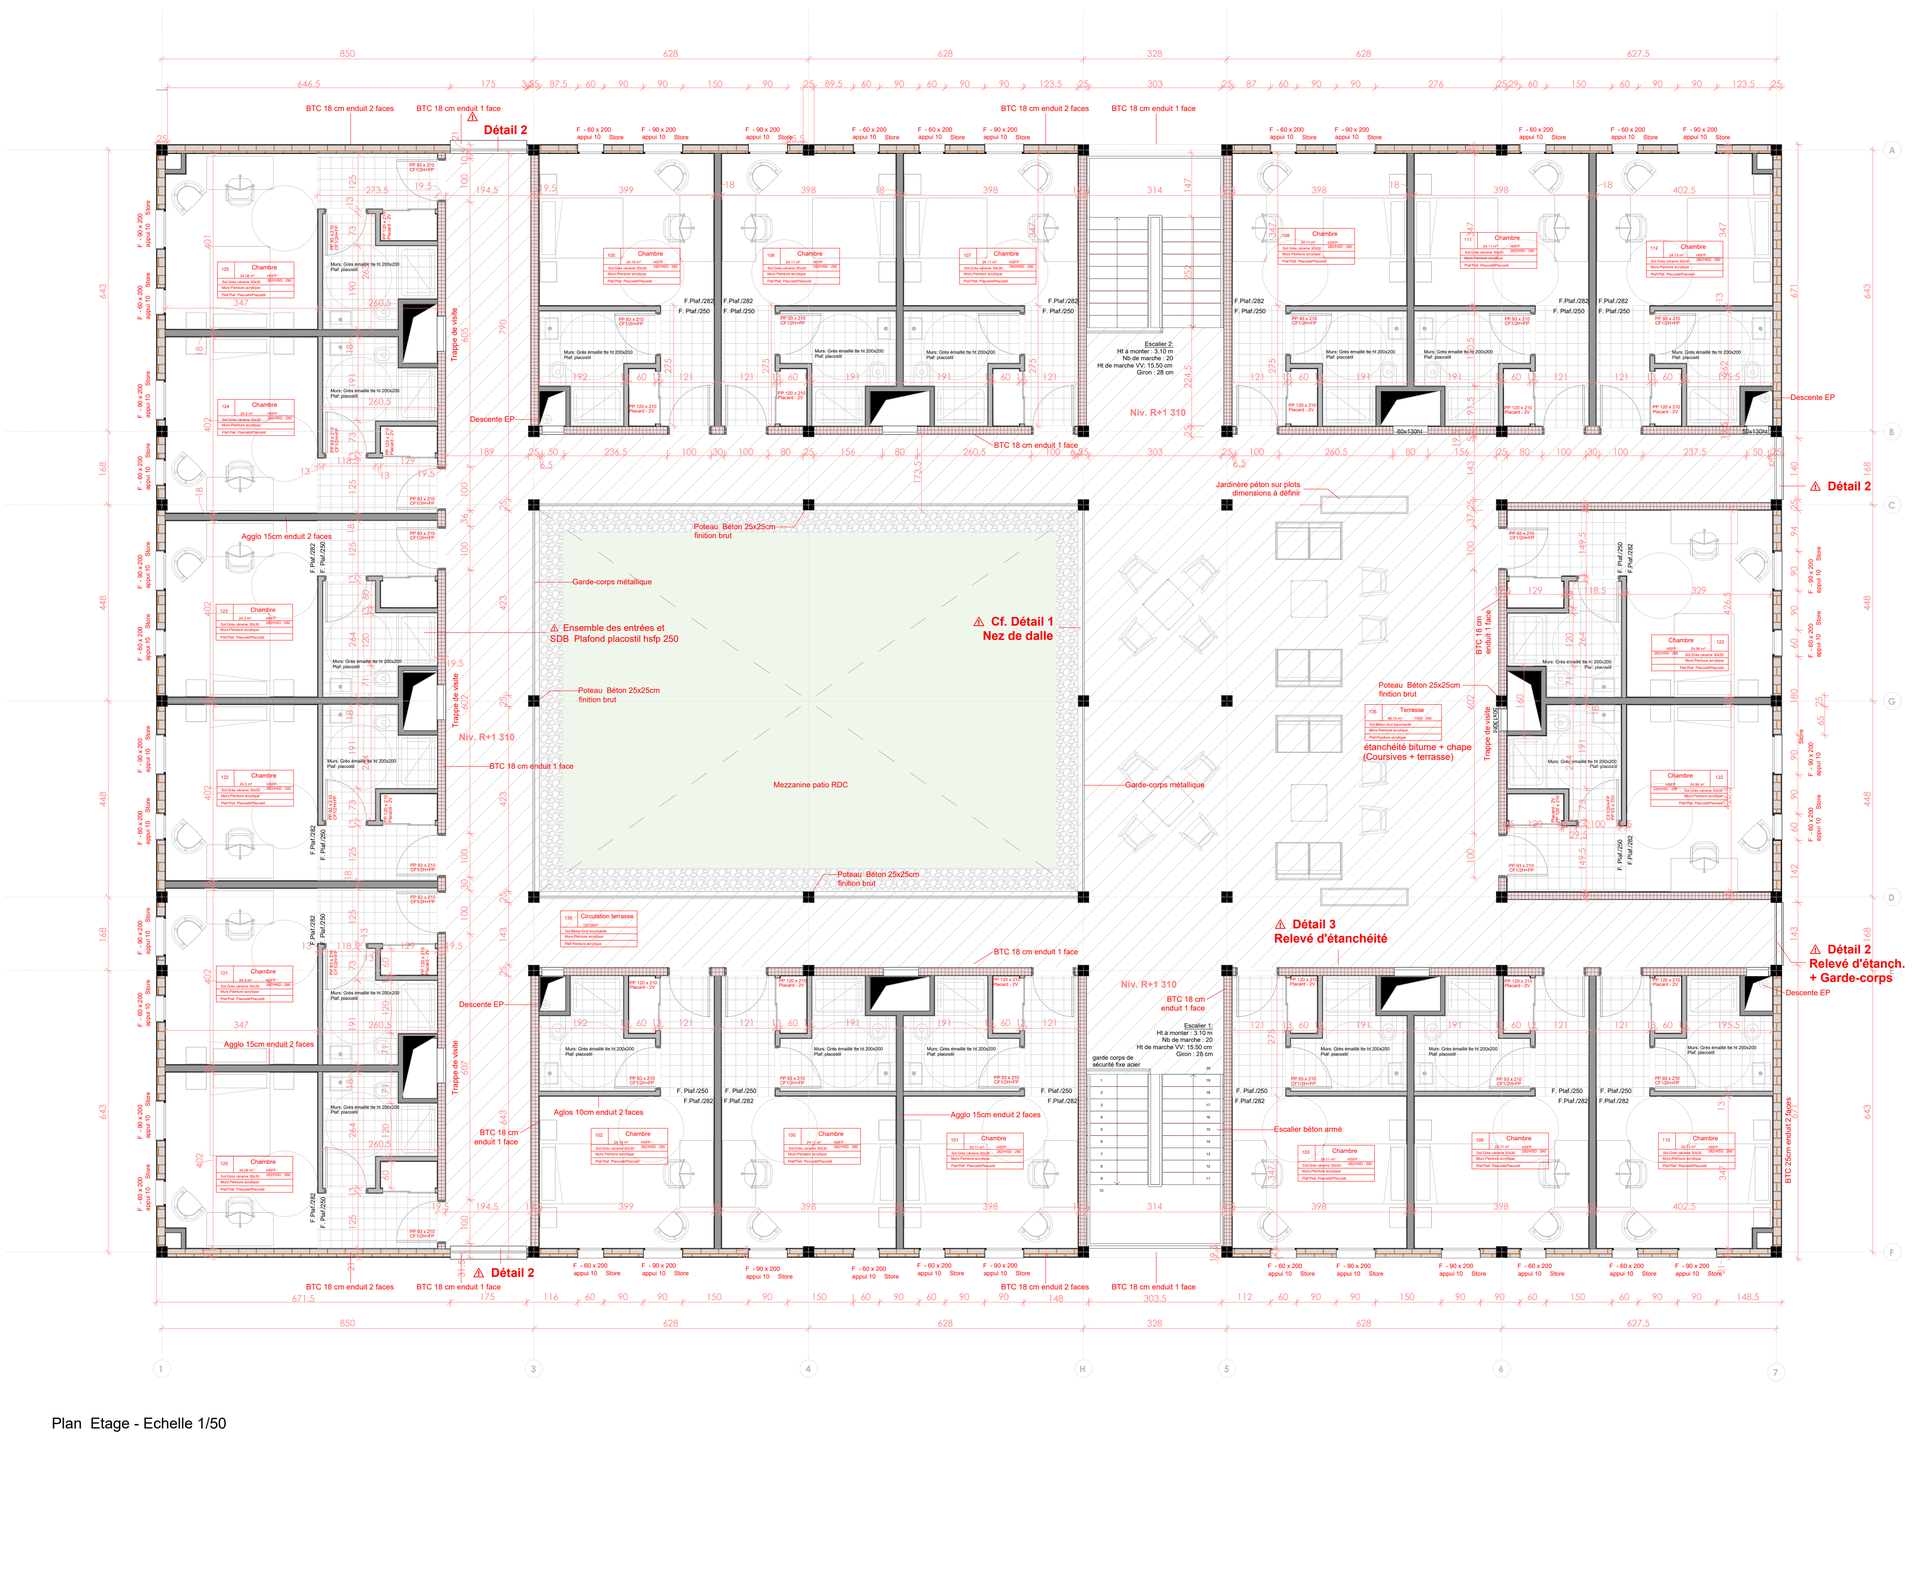


Plan Etage - Echelle 1/50

Bâtiment Cadres2

Niveau	Nom	Surface
0 - RDC	Salon	39.67 m²
0 - RDC	Chambre	24.11 m²
0 - RDC	Chambre	24.11 m²
0 - RDC	Chambre	24.11 m²
0 - RDC	Chambre	24.11 m²
0 - RDC	Chambre	24.11 m²
0 - RDC	Chambre	24.11 m²
0 - RDC	Salle à manger	42.99 m²
0 - RDC	Cuisine	12.56 m²
0 - RDC	Buanderie	15.66 m²
0 - RDC	Sanitaires visiteurs	4.42 m²
0 - RDC	Chambre	24.35 m²
0 - RDC	Chambre	24.11 m²
0 - RDC	Chambre	24.35 m²
0 - RDC	Chambre	24.35 m²
0 - RDC	Chambre	24.36 m²
0 - RDC	Local ventilation	24.87 m²
0 - RDC	Local ECS	7.38 m²
0 - RDC	LT CFO CFA	3.88 m²
0 - RDC	Local vélo	8.91 m²
0 - RDC	Local déchets	3.79 m²
0 - RDC	Car-port	35.98 m²
0 - RDC	Chambre	24.11 m²
0 - RDC	Sanitaires visiteurs	4.42 m²
0 - RDC	Circulation	241.9 m²
		736.7 m²

1 - R+1	Chambre	24.11 m²
1 - R+1	Chambre	24.11 m²
1 - R+1	Chambre	24.19 m²
1 - R+1	Chambre	24.11 m²
1 - R+1	Chambre	24.19 m²
1 - R+1	Chambre	24.11 m²
1 - R+1	Chambre	24.11 m²
1 - R+1	Chambre	24.11 m²
1 - R+1	Chambre	24.11 m²
1 - R+1	Chambre	24.11 m²
1 - R+1	Chambre	24.11 m²
1 - R+1	Chambre	24.08 m²
1 - R+1	Chambre	24.3 m²
1 - R+1	Chambre	24.3 m²
1 - R+1	Chambre	24.3 m²
1 - R+1	Chambre	24.3 m²
1 - R+1	Chambre	24.08 m²
1 - R+1	Terrasse	150 m²
1 - R+1	Circulation terrasse	145m²
		729.84 m²

- Mur BTC enduit intérieur et extérieur épaisseur total 21cm
- Mur BTC sans enduit extérieur et enduit intérieur épaisseur total 19.5cm, vernis/hydrofuge sur BTC apparente
- Mur agglo 15 centimètres avec enduit des deux côtés épaisseur total 18cm
- Mur agglo 10 centimètres avec enduit des deux côtés épaisseur total 13cm
- Poteau béton 25*25 finition brut

MODIFICATIONS

02	05/12/2025	Épaisseur des murs

RÉPUBLIQUE DE CôTE D'IVOIRE
Ministère d'Etat, Ministère de la Défense



ACADEMIE INTERNATIONALE DE LUTTE CONTRE LE TERRORISME
Jacqueville, Côte d'Ivoire

MAITRISE D'OUVRAGE DéLéGUéE:
Ministère de la Défense
Le Plateau - Quartier administrative
ABIDJAN - Côte d'Ivoire
Tél :
Fax.

ASSISTANCE A MAITRISE D'OUVRAGE:
Résidence Orchidée - Appt. 4C - Cocody Danga - ABIDJAN - Côte d'Ivoire
Tél. +225 47 73 62 35
Email. j.voltoi@projex.fr

VRIS CI66 Abidjan - Côte d'Ivoire
13 BP 684 Abidjan 13
Tél.: +225 21 27 05 83 - +225 21 75 32 22
Fax. + 225 21 27 05 68
Email. bdeci.fun@apave.com

CONSORTIUM DE REALISATION:
GROUPEMENT D'ENTREPRISES:
Plateau, Rue Abdoulaye Fadiga, Immeuble Axo
Tél. : 20 21 24 46 - Fax : 20 21 24 46 99
01 BP 6113 Abidjan 1 - Tél. : +225 20 21 87 76
Email. boubacar.diouf@gccicotedivoire.com
Abidjan-Biétry, Zone 4, Boulevard de Marseille,
26 BP 564 Abidjan 26
Tél. : +225 21 35 97 02
406, chemin de la Brehlique
BP 4 - 74231 BONS CEDEX, FRANCE
Tél.: 00 33 40 30 30 Fax : 00 33 40 09 19

INGENIERIE DES LOTS TECHNIQUES:
4 RUE DES BRASSEURS, ZONE 3
18 BP 2708 ABIDJAN 18
ABIDJAN, CÔTE D'IVOIRE
TEL: +225 21 24 46 88 / +225 21 24 46 89
MAIL: SAUSSE@CIPCI.COM

ORDONNANCEMENT, PILOTAGE ET COORDINATION:

Bâtiment hôte

Etage R+1

2019 X 032

313

05/12/2025

Ech : 1 : 50

CH	Ataub		Arch.				02
Phase	Emetteur	N° du Lot	Dicipline	Bâtiment	Zone	Numéro	Indice