
Bâtiment Cadres

Niveau	Nom	Surface
0 - RDC	Salon	39.88 m²
0 - RDC	Chambre	24.11 m²
0 - RDC	Chambre	24.11 m²
0 - RDC	Chambre	24.11 m²
0 - RDC	Chambre	24.11 m²
0 - RDC	Chambre	24.11 m²
0 - RDC	Chambre	24.11 m²
0 - RDC	Salle à manger	42.99 m²
0 - RDC	Cuisine	12.56 m²
0 - RDC	Buanderie	15.66 m²
0 - RDC	Sanitaires visiteurs	4.42 m²
0 - RDC	Chambre	24.35 m²
0 - RDC	Chambre	24.11 m²
0 - RDC	Chambre	24.35 m²
0 - RDC	Chambre	24.35 m²
0 - RDC	Chambre	24.36 m²
0 - RDC	Local ventilation	24.87 m²
0 - RDC	Local ECS	7.38 m²
0 - RDC	LT CFO CFA	3.88 m²
0 - RDC	Local vélo	8.91 m²
0 - RDC	Local déchets	3.79 m²
0 - RDC	Car-port	35.98 m²
0 - RDC	Chambre	24.11 m²
0 - RDC	Sanitaires visiteurs	4.42 m²
0 - RDC	Circulation	241.9 m²
		736.91 m²

1 - R+1	Chambre	24.11 m²
1 - R+1	Chambre	24.11 m²
1 - R+1	Chambre	24.19 m²
1 - R+1	Chambre	24.11 m²
1 - R+1	Chambre	24.19 m²
1 - R+1	Chambre	24.11 m²
1 - R+1	Chambre	24.11 m²
1 - R+1	Chambre	24.11 m²
1 - R+1	Chambre	24.11 m²
1 - R+1	Chambre	24.11 m²
1 - R+1	Chambre	24.08 m²
1 - R+1	Chambre	24.3 m²
1 - R+1	Chambre	24.3 m²
1 - R+1	Chambre	24.3 m²
1 - R+1	Chambre	24.3 m²
1 - R+1	Chambre	24.08 m²
1 - R+1	Terrasse	150 m²
1 - R+1	Circulation terrasse	145m²
		729.84 m²

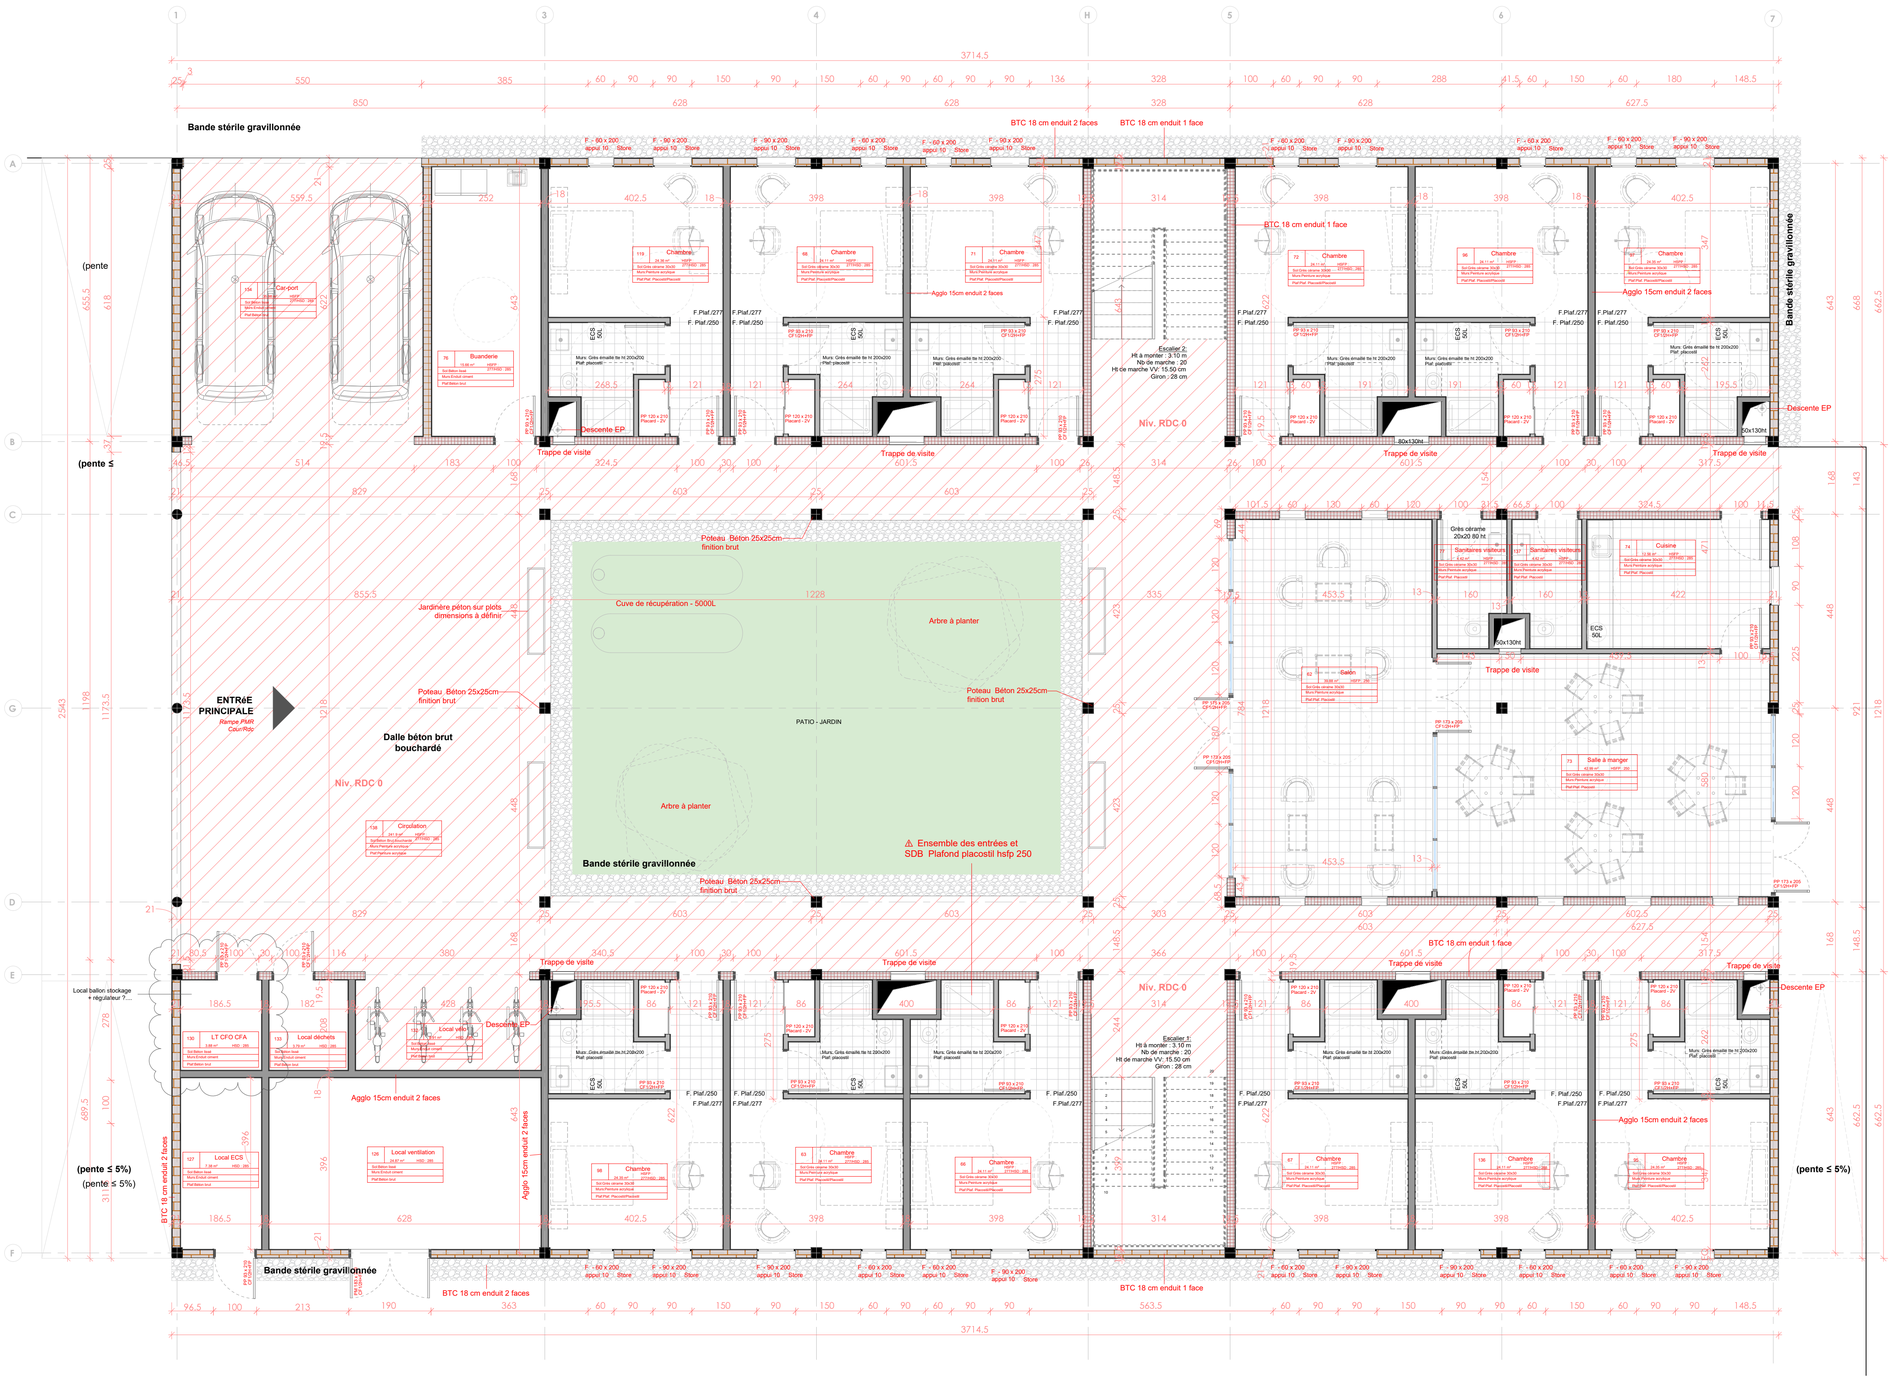

Plan Rez-de-chaussée - Echelle 1/50

Mur BTC enduit intérieur et extérieur épaisseur total 21cm

Mur BTC sans enduit extérieur et enduit intérieur épaisseur total 19,5cm. vernis/hydrofuge sur BTC

Mur agglo 15 centimètres avec enduit des deux côtés épaisseur total 18cm

Mur agglo 10 centimètres avec enduit des deux côtés épaisseur total 13cm

Poteau béton 25*25 finition brut

MODIFICATIONS		
02	05/12/2025	Épaisseur des murs

RéPUBLIQUE DE CôTE D'IVOIRE
Ministère d'Etat, Ministère de la Défense



ACADEMIE INTERNATIONALE DE LUTTE CONTRE LE TERRORISME
Jacqueville, Côte d'Ivoire

MAITRISE D'OUVRAGE DéLéGUéE:
Ministère de la Défense
Le Plateau - Quartier administrative
ABIDJAN - Côte d'Ivoire
Tél.
Fax.

ASSISTANCE A MAITRISE D'OUVRAGE:
GROUPE PROJEX
Résidence Occidolex - Appt. 4C - Cocody Danga - ABIDJAN - Côte d'Ivoire
Tél. +225 49 73 62 35
Email. j.yoro@projex.fr
cpave
VIVE CI 94 Abidjan - Côte d'Ivoire
01 BP 6000 Abidjan 01
Tél. +225 21 27 55 83 - +225 21 75 32 22
Fax. + 225 21 27 05 68
Email. sako.ka@cpave.com

CONSORTIUM DE REALISATION:
GROUPEMENT D'ENTREPRISES:
FCC
Plateau, Rue Abdoulaye Fadiga, Immeuble Axa 7ème étage -Abidjan - Cote d'Ivoire
01 BP 8113 Abidjan 1 - Tel. +225 20 21 47 74
Email. boutonar.dov@fccconstruccion.com
NGE
Abidjan-Bétty, Zone 4, Boulevard de Marseille, 01 BP 1800 Abidjan 01
Tél. + 225 21 52 97 02
ataub
65b, chemin de la Brétèque
BP 6 - 74201 MONS CEDEX-MARE Cx
Tél: 02 35 40 30 30 Fax: 02 35 40 09 19

INGENIERIE DES LOTS TECHNIQUES:
4 RUE DES BRASSEURS, ZONE 3
01 BP 1818 ABIDJAN 01
ABIDJAN, CÔTE D'IVOIRE
TEL: +225 21 24 46 88 / +225 21 24 46 89
MAIL: SAS1BCIOCPO.COM

ORDONNANCEMENT, PILOTAGE ET COORDINATION:

Bâtiment hôtes

Rez-de-chaussée

2019 X 032

312

10 décembre 2025

Ech : 1 : 50

CH	Ataub		Arch.				02
Phase	Emetteur	N° du Lot	Dicipline	Bâtiment	Zone	Numéro	Indice