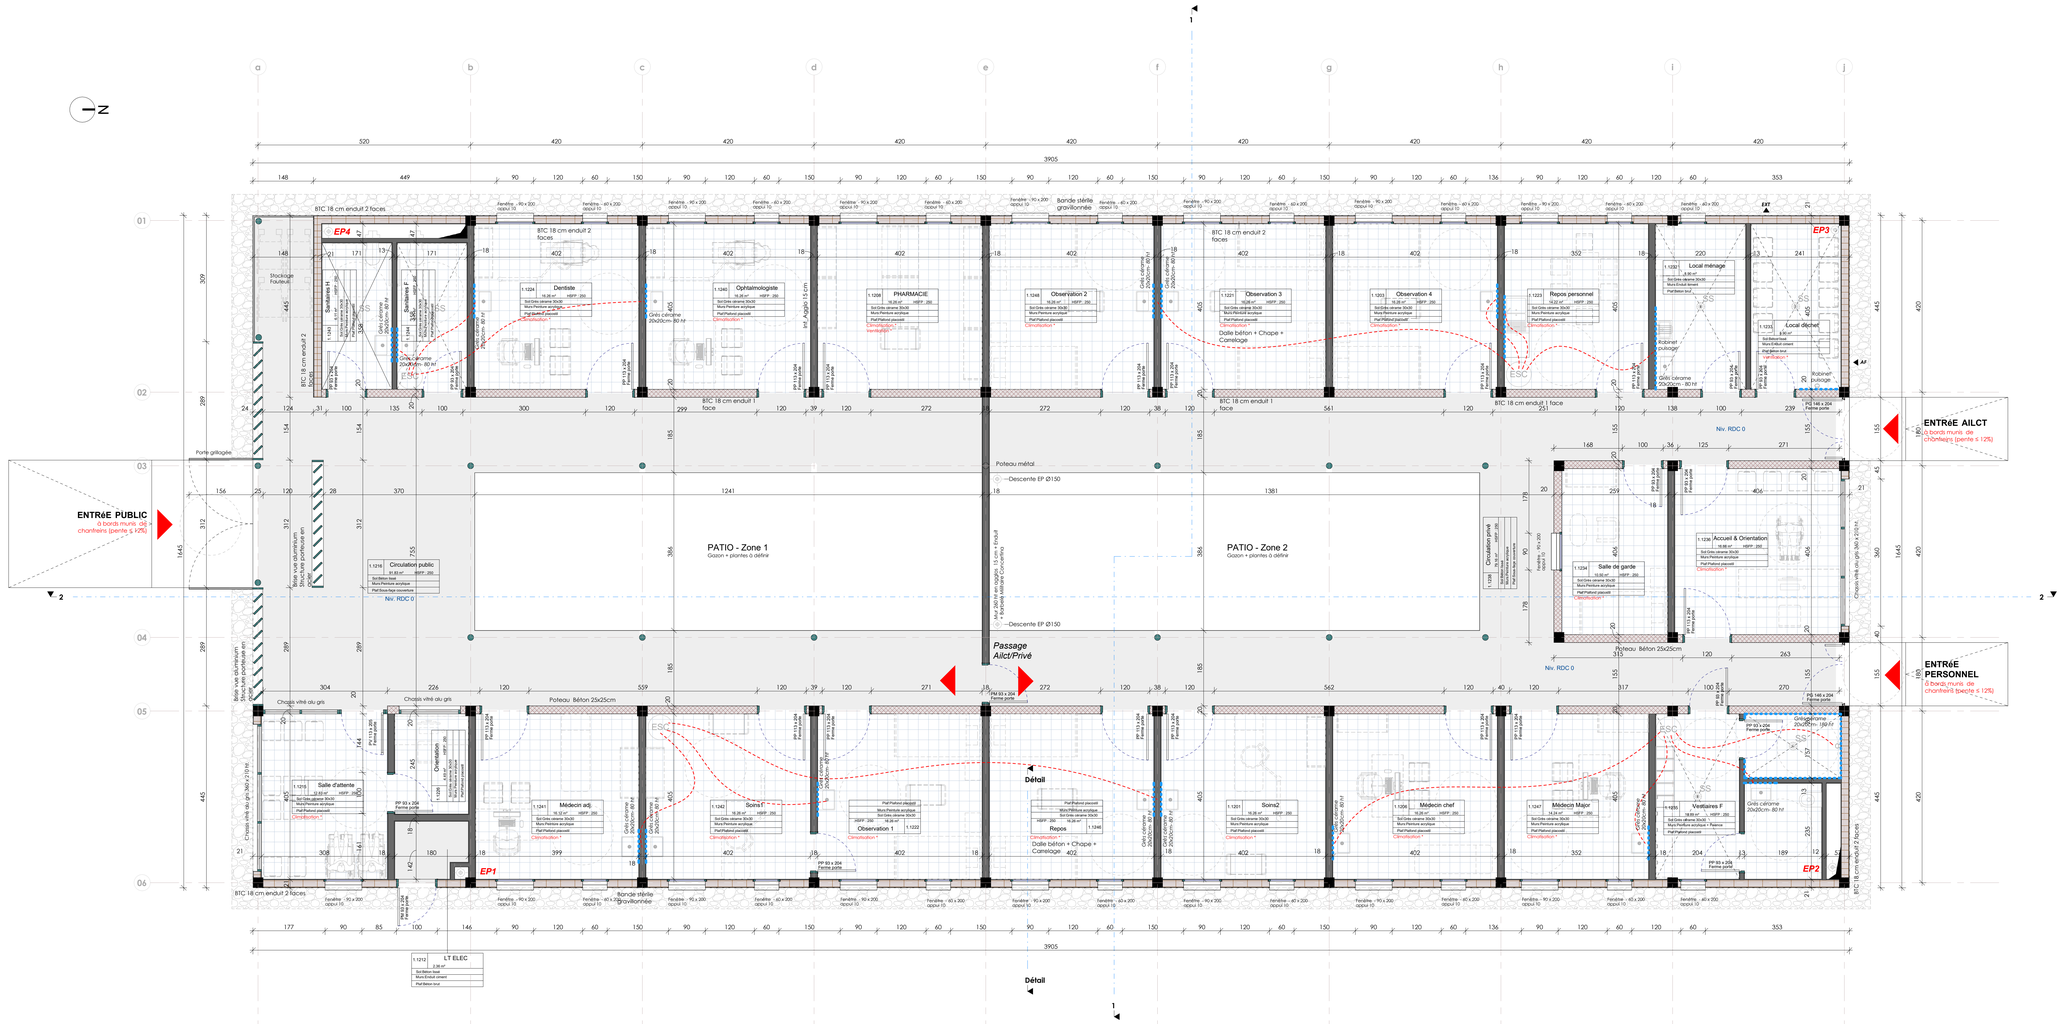



**Plan Rez-de-chaussée** - Echelle 1/50

| Surfaces utiles | | |
|---|---|---|
| Niveau | Nom | Surface |
| 0 - RDC | Salle d'attente | 12.83 m² |
| 0 - RDC | Observation 4 | 14.26 m² |
| Non placée | Soins 2- infirmier | Non placée |
| Non placée | Repos medecins | Non placée |
| 0 - RDC | Médecin chef | 14.26 m² |
| 0 - RDC | Mirror | 14.26 m² |
| Non placée | Médecin civil 1 | Non placée |
| 0 - RDC | PHARMACIE | 14.22 m² |
| 0 - RDC | LT ELEC | 2.36 m² |
| 0 - RDC | Circulation public | 91.83 m² |
| 0 - RDC | Observation 3 | 14.26 m² |
| 0 - RDC | Observation 1 | 14.26 m² |
| 0 - RDC | Repos personnel | 14.22 m² |
| 0 - RDC | Dentiste | 14.26 m² |
| 0 - RDC | Orientation | 4.49 m² |
| Non placée | Sanitaires F | Non placée |
| Non placée | Sanitaires H | Non placée |
| 0 - RDC | Local ménage | 8.90 m² |
| 0 - RDC | Local déchet | 8.90 m² |
| 0 - RDC | Salle de garde | 13.30 m² |
| 0 - RDC | Vestiaires F | 14.89 m² |

| Surfaces utiles | | |
|---|---|---|
| Niveau | Nom | Surface |
| 0 - RDC | Accueil & Orientation | 14.44 m² |
| Non placée | Rgt. | Non placée |
| 0 - RDC | Circulation privé | 79.14 m² |
| 0 - RDC | Ophtalmologiste | 14.26 m² |
| 0 - RDC | Médecin adj. | 14.12 m² |
| 0 - RDC | Soins I | 14.26 m² |
| 0 - RDC | Sanitaires H | 6.11 m² |
| 0 - RDC | Sanitaires F | 6.11 m² |
| Non placée | Vestiaires H | Non placée |
| 0 - RDC | Repos | 14.26 m² |
| 0 - RDC | Médecin Major | 14.24 m² |
| 0 - RDC | Observation 2 | 14.26 m² |
| | | 408.18 m² |

***Mur BTC_21 cm:*** avec enduit des deux côtés

***Mur BTC_19.5 cm:*** vernis/hydrofuge sur BTC

***Mur agglo_18 cm:*** avec enduit des deux côtés

***Mur agglo_13 cm:*** avec enduit des deux côtés

***Poteau béton_25*25:*** finition brut

| Numéro de révision | Date de révision | Description de la révision |
|---|---|---|
| A | 06/11/2024 | Mise à jour suivant mail du 23/10/2024 |
| B | 05/12/2025 | Mise à jour des épaisseurs des murs |
| C | 13/03/2026 | Mise à jour de la zone et l'entrée public |
| D | 06/05/2026 | Mise à jour suivant propostion Génie |

| Numéro de révision | Date de révision | Description de la révision |
|---|---|---|
| MODIFICATIONS | | |

**RéPUBLIQUE DE CôTE D'IVOIRE**
**Ministère d'Etat, Ministère de la Défense**



**ACADEMIE INTERNATIONALE DE LUTTE CONTRE LE TERRORISME**
**Jacqueville, Côte d'Ivoire**


MAITRISE D'OUVRAGE DéLéGUéE:
Ministère de la Défense
Le Plateau - Quartier administrative
ABIDJAN - Côte d'Ivoire
Tél.
Fax.

ASSISTANCE A MAITRISE D'OUVRAGE:
GROUPE PROJET
Résidence Orchidée - Appt. 4C - Cocody Danga - ABIDJAN - CÔte d'Ivoire
Tél.: (225) 47 73 06 07
Email: j.ouattara@groupe.fr

Vridi CIM Abidjan - Côte d'Ivoire
10 BP 684 Abidjan 10
Tél. +225 21 75 32 00 Fax. +225 21 75 32 22
Email. siaka.tuo@apave.com

CONSORTIUM DE REALISATION:
GROUPEMENT D'ENTREPRISES:
Tiémé Mirage -Abidjan - Cote d'Ivoire
01 BP 8113 Abidjan 1 - Tél: +225 20 21 67 76
Email: bbpdocdcdbo@bpcocitedbdbf.com
Abidjan-Bélby, Zone 4, Boulevard de Marseille, 26 BP 564 Abidjan 26
Tél. +225 21 35 97 02
606, chemin de la Brettique
BP A - 74231 BOIS GUILLAUME Ca
Tél: 02 35 60 30 30 Fax: 02 35 60 09 19

INGENIERIE DES LOTS TECHNIQUES:
4 RUE DES BRASSEURS, ZONE 3
18 BP 2758 ABIDJAN 18
ABIDJAN, CÔTE D'IVOIRE
TEL: +225 21 24 46 88 / +225 21 24 46 89
MAIL: SAUSSE@CICOPCI.COM

ORDONNANCEMENT, PILOTAGE ET COORDINATION:


**Pôle médical**

RDC

**2019 X 032**

**332**

27 mars 2023

Ech : Comme indiqué

| CH | Ataub | | Arch. | | | | D |
|---|---|---|---|---|---|---|---|
| Phase | Emetteur | N° du Lot | Dicipline | Bâtiment | Zone | Numéro | Indice |