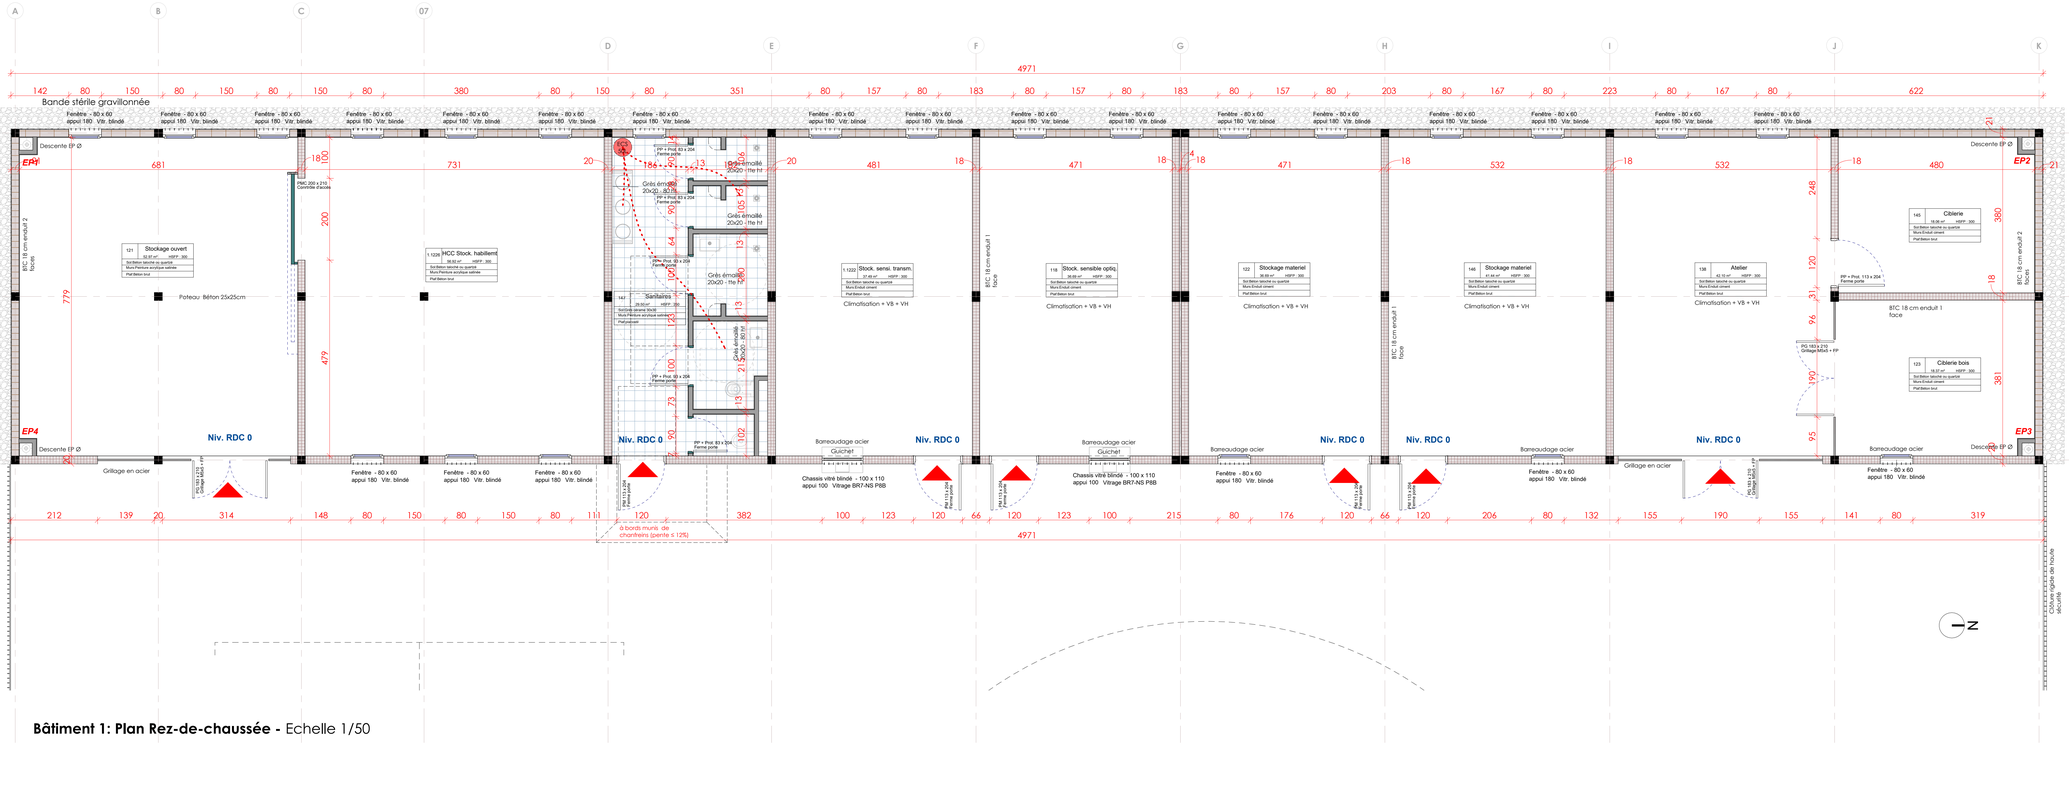


Bâtiment 1: Plan Rez-de-chaussée - Echelle 1/50

Bâtiment 2: Plan Rez-de-chaussée - Echelle 1/50

Mur BTC_21 cm: avec enduit des deux côtés

Mur BTC_18 cm: vernis/hydrofuge sur BTC

Mur BTC_19.5 cm: vernis/hydrofuge sur BTC

Mur béton_23cm

Mur agglo_13 cm: avec enduit des deux côtés

Poteau béton: finition brut

Logistique _ Surfaces utiles

Niveau	Nom	Surface
0 - RDC	Stock. sensible optiq.	36.69 m²
0 - RDC	Stockage ouvert	52.97 m²
0 - RDC	Stockage materiel	36.69 m²
0 - RDC	Ciblerie bois	18.37 m²
0 - RDC	Aire de lavage VL-PL	37.77 m²
0 - RDC	Bureau 1	14.94 m²
0 - RDC	Garage tracteur PL	43.12 m²
0 - RDC	Hangar industriel	126.20 m²
0 - RDC	Sanitaires	29.50 m²
0 - RDC	Atelier	42.10 m²
0 - RDC	Bureau 2	14.90 m²
0 - RDC	Ciblerie	18.06 m²
0 - RDC	Stockage materiel	41.44 m²
0 - RDC	Sanitaires	29.50 m²
0 - RDC	Nettoyage armement	32.88 m²
0 - RDC	Stock. sensi. transm.	37.49 m²
0 - RDC	HCC Stock. habillemt	56.92 m²
0 - RDC	Chambre double	13.36 m²
0 - RDC	SAS	7.80 m²
0 - RDC	Armurerie	52.29 m²
		743.01 m²

A	06/11/2024	Mise à jour suivant mail du 23/10/2024
B	05/12/2025	Mise à jour des épaisseurs des murs
C	13/03/2026	Mise à jour de la zone et l'entrée public

Numéro de révision	Date de révision	Description de la révision
MODIFICATIONS		

RéPUBLIQUE DE CôTE D'IVOIRE
Ministère d'Etat, Ministère de la Défense



ACADEMIE INTERNATIONALE DE LUTTE CONTRE LE TERRORISME
Jacqueville, Côte d'Ivoire

MAITRISE D'OUVRAGE DéLéGUéE:
Ministère de la Défense
Le Plateau - Quartier administratif
ABIDJAN - Côte d'Ivoire
Tél.
Fax.

ASSISTANCE A MAITRISE D'OUVRAGE:
GROUPE PROJET
Résidence Orchidée - Appt. 4C - Cocody Danga - ABIDJAN - Côte d'Ivoire
Tél. +225 49 73 42 55
Email: j.ivoirien@projet.fr
cpave
Vridi CNI Abidjan - Côte d'Ivoire
12 BP 664 Abidjan 12
Tél. +225 21 27 05 83 - +225 21 75 32 22
Fax. + 225 21 27 05 48
Email. siaka.fuo@cpave.com

CONSORTIUM DE REALISATION:
GROUPEMENT D'ENTREPRISES:
CGC
Cocody Riviera 3, Rue Abdoulaye Fadiga, Immeuble Axa
7ème étage -Abidjan - Cote d'Ivoire
01 BP 8113 Abidjan 1 - Tél. +225 20 21 67 76
Email: bajubacar.dia@bgccotedivoire.com
NGE
06
ataub
Abidjan-Bèkhy, Zone 4, Boulevard de Marseille, 26 BP 564 Abidjan 26
Tél. : +225 21 35 97 02
606, chemin de la Brétèque
BP a - 74231 BOIS GUILLAUME Ce
Tel: 02 35 60 30 30 Fax: 02 35 46 09 19

INGENIERIE DES LOTS TECHNIQUES:
4 RUE DES BRASSEURS, ZONE 3
18 BP 2708 ABIDJAN 18
ABIDJAN, CÔTE D'IVOIRE
TEL: +225 21 24 46 89 / +225 21 24 46 89
MAIL: SAUSAS@CIDCPCI.COM

ORDONNANCEMENT, PILOTAGE ET COORDINATION:

Bâtiments logistique

RDC

2019 X 032

342

27 mars 2023

Ech : 1 : 50

CH	Ataub		Arch.				C
Phase	Emetteur	N° du Lot	Dicipline	Bâtiment	Zone	Numéro	Indice