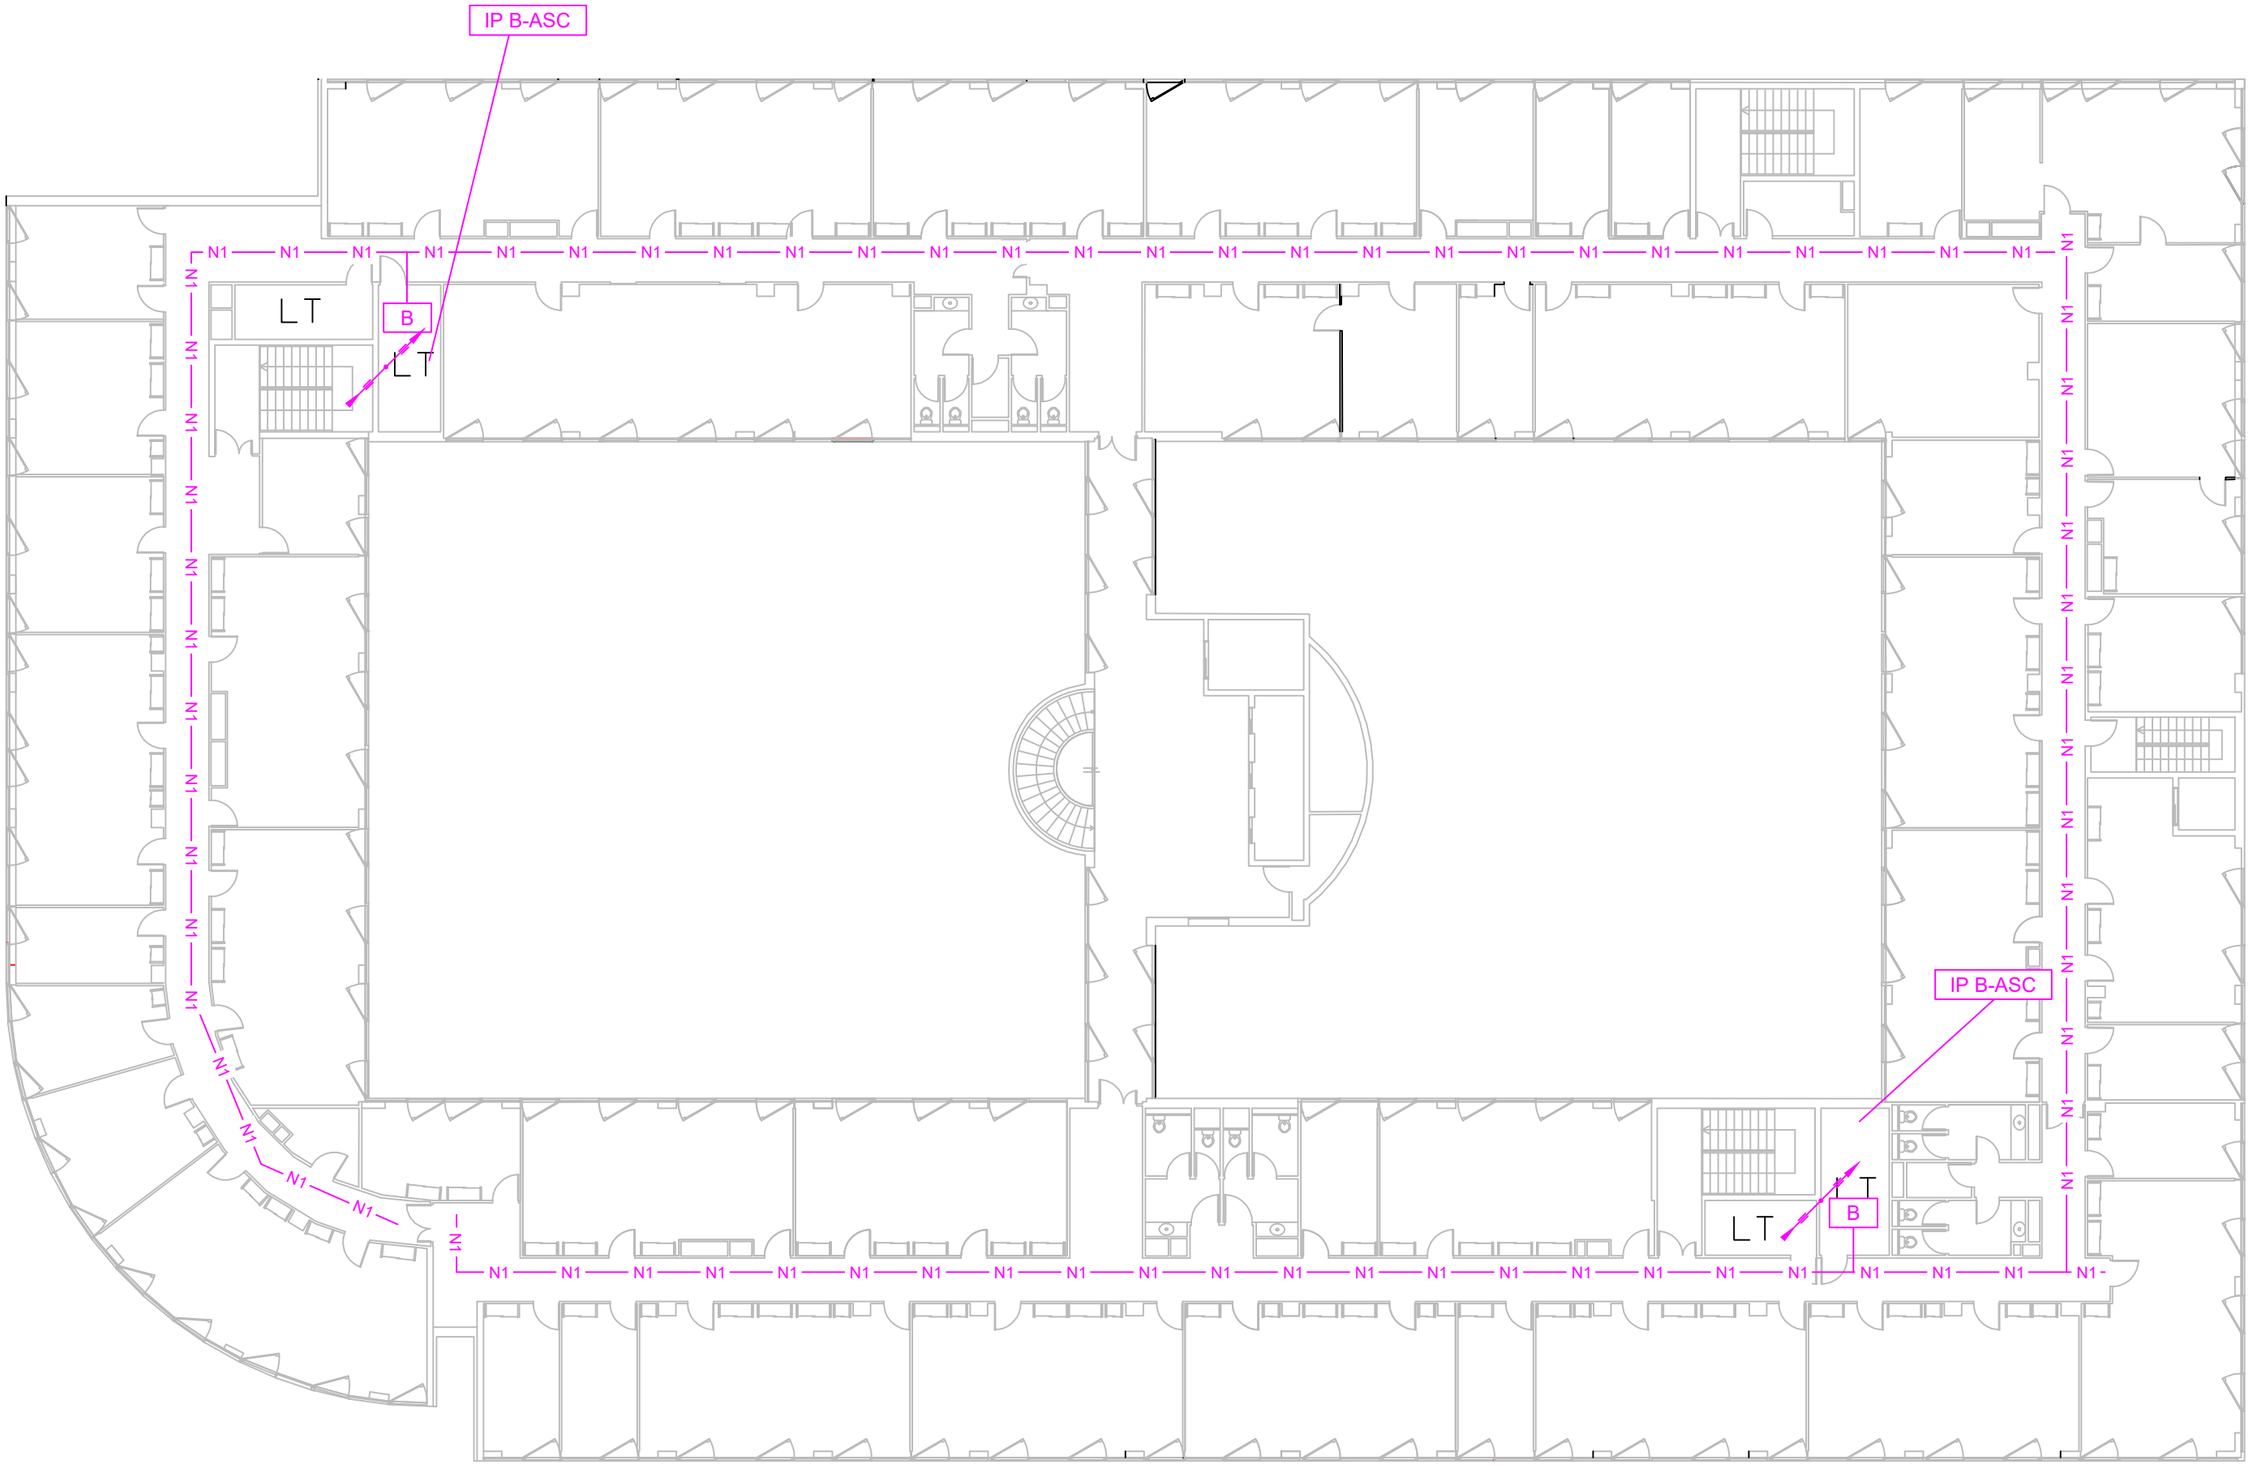


Vérifié par : AVI	DCE PLAN PROJETE - NIVEAU R+3	CAF DE LYON	N° Plan : CAF-DCE-R+3/R+4
Fait par : TLO			Echelle : 1/250
Phase : DCE / Indice : A			Folio : 01 / A3
N° Affaire : 26-1372			Date : 07/2026

ENERGIE & SERVICE
Etude - Conseil - AMO - Maîtrise d'œuvre