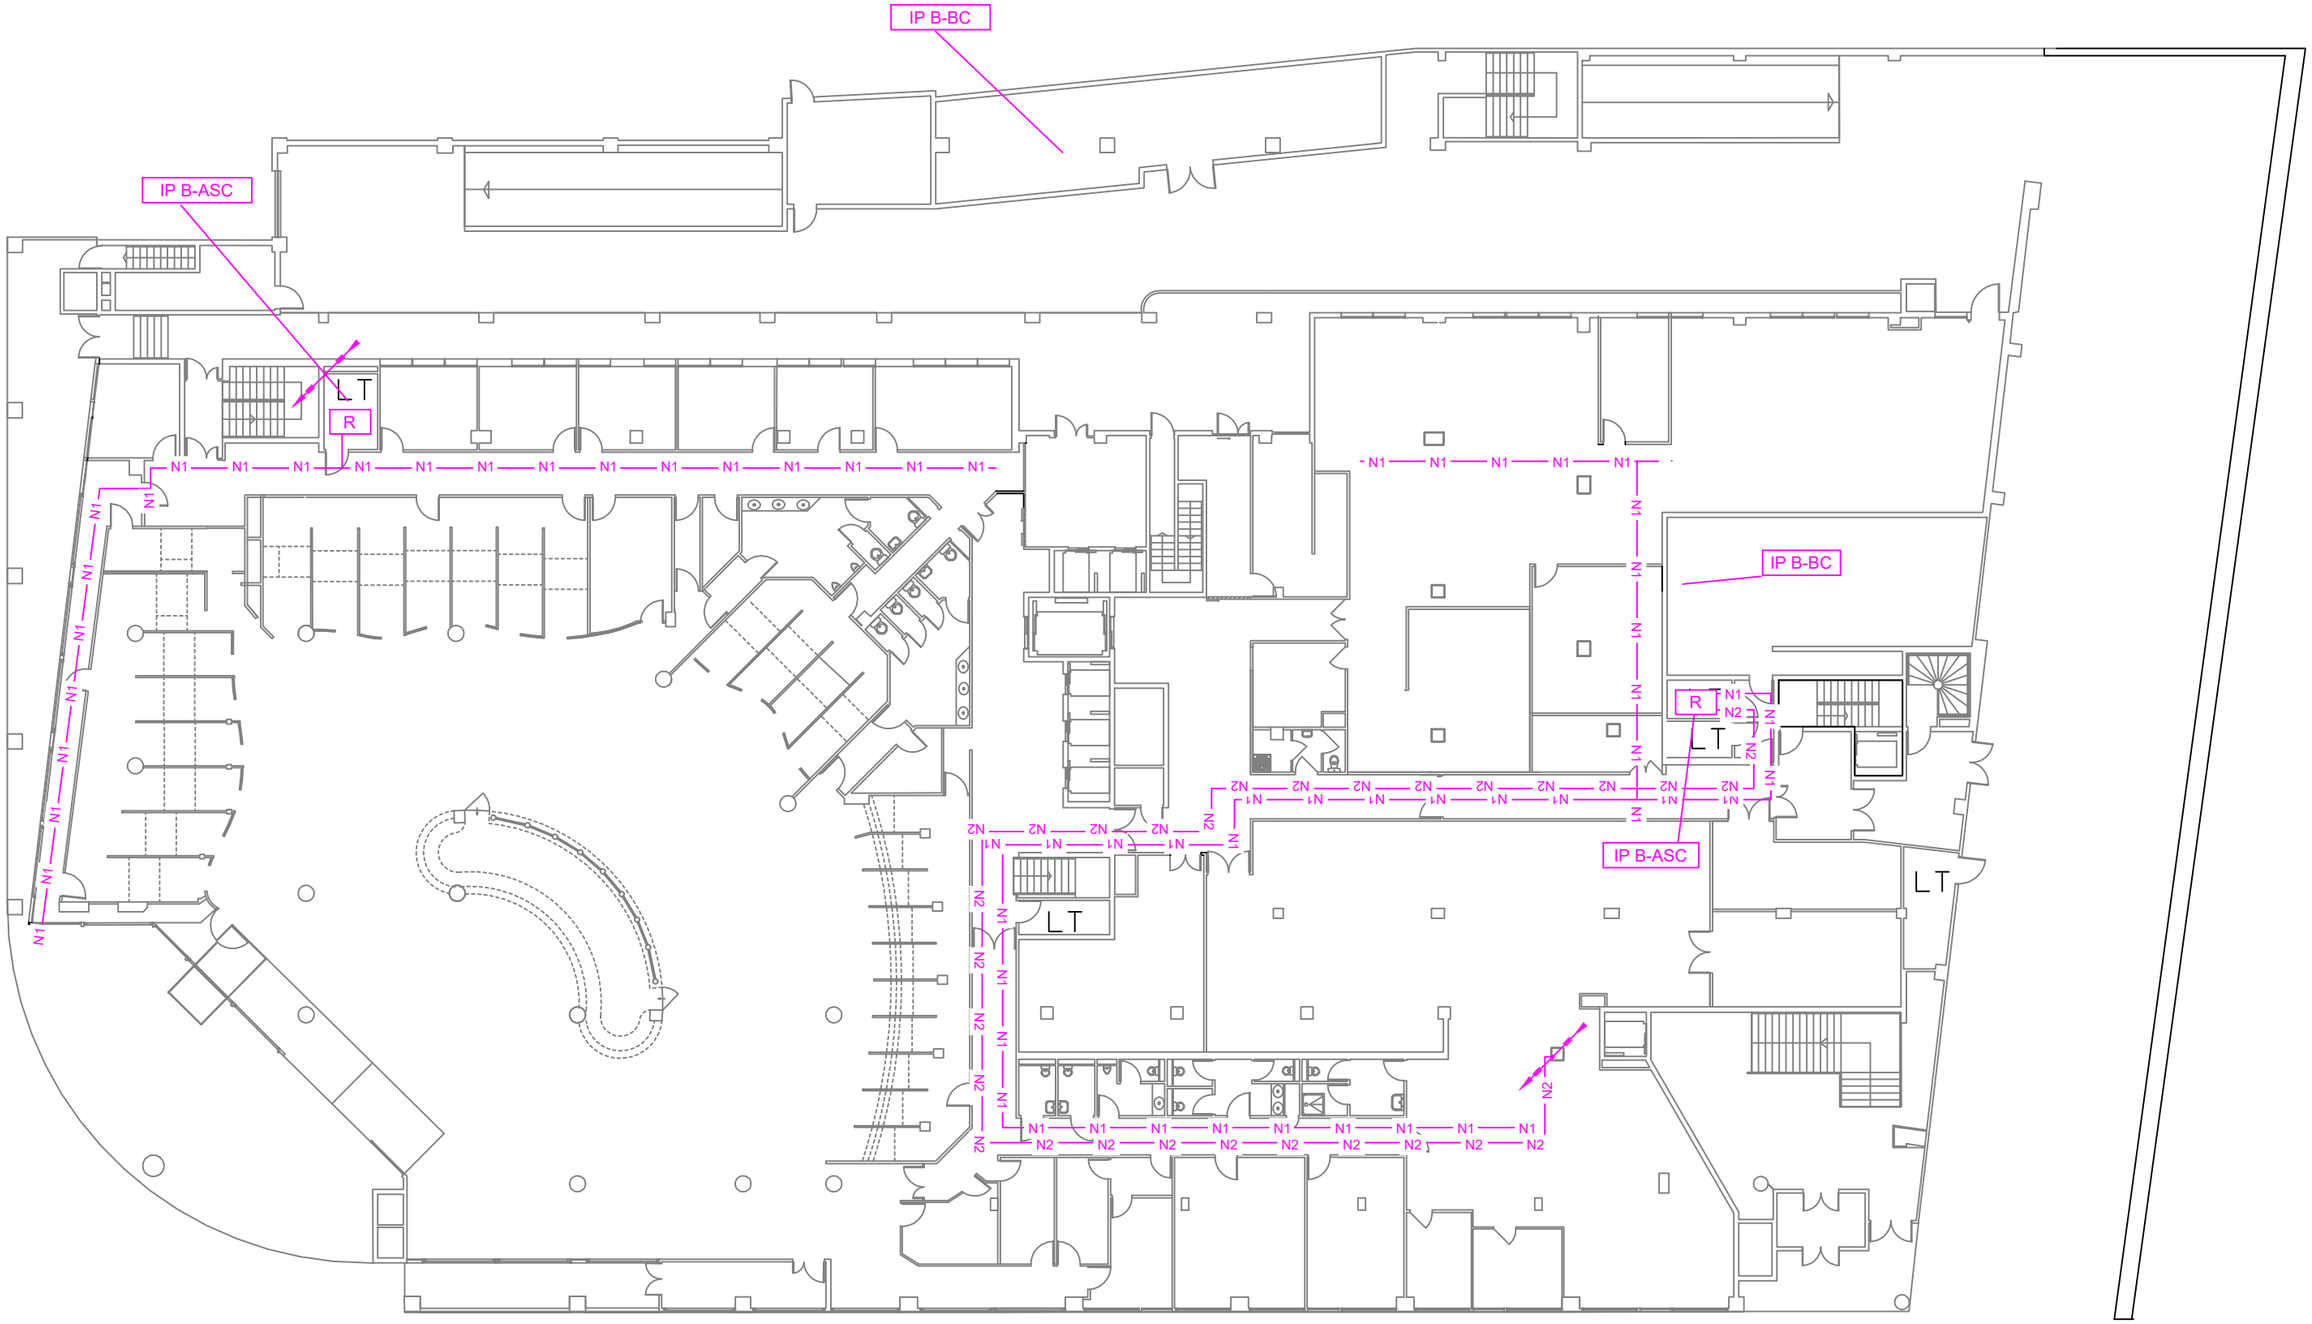


Vérifié par : AVI		DCE PLAN PROJETE - NIVEAU RDC	CAF DE LYON	N° Plan : CAF-DCE-RDC
Fait par : TLO				Echelle : 1/250
Phase : DCE	Indice : A			Folio : 01 A3
N° Affaire : 26-1372				Date : 07/2026

ENERGIE & SERVICE
Etude - Conseil - AMO - Maîtrise d'œuvre