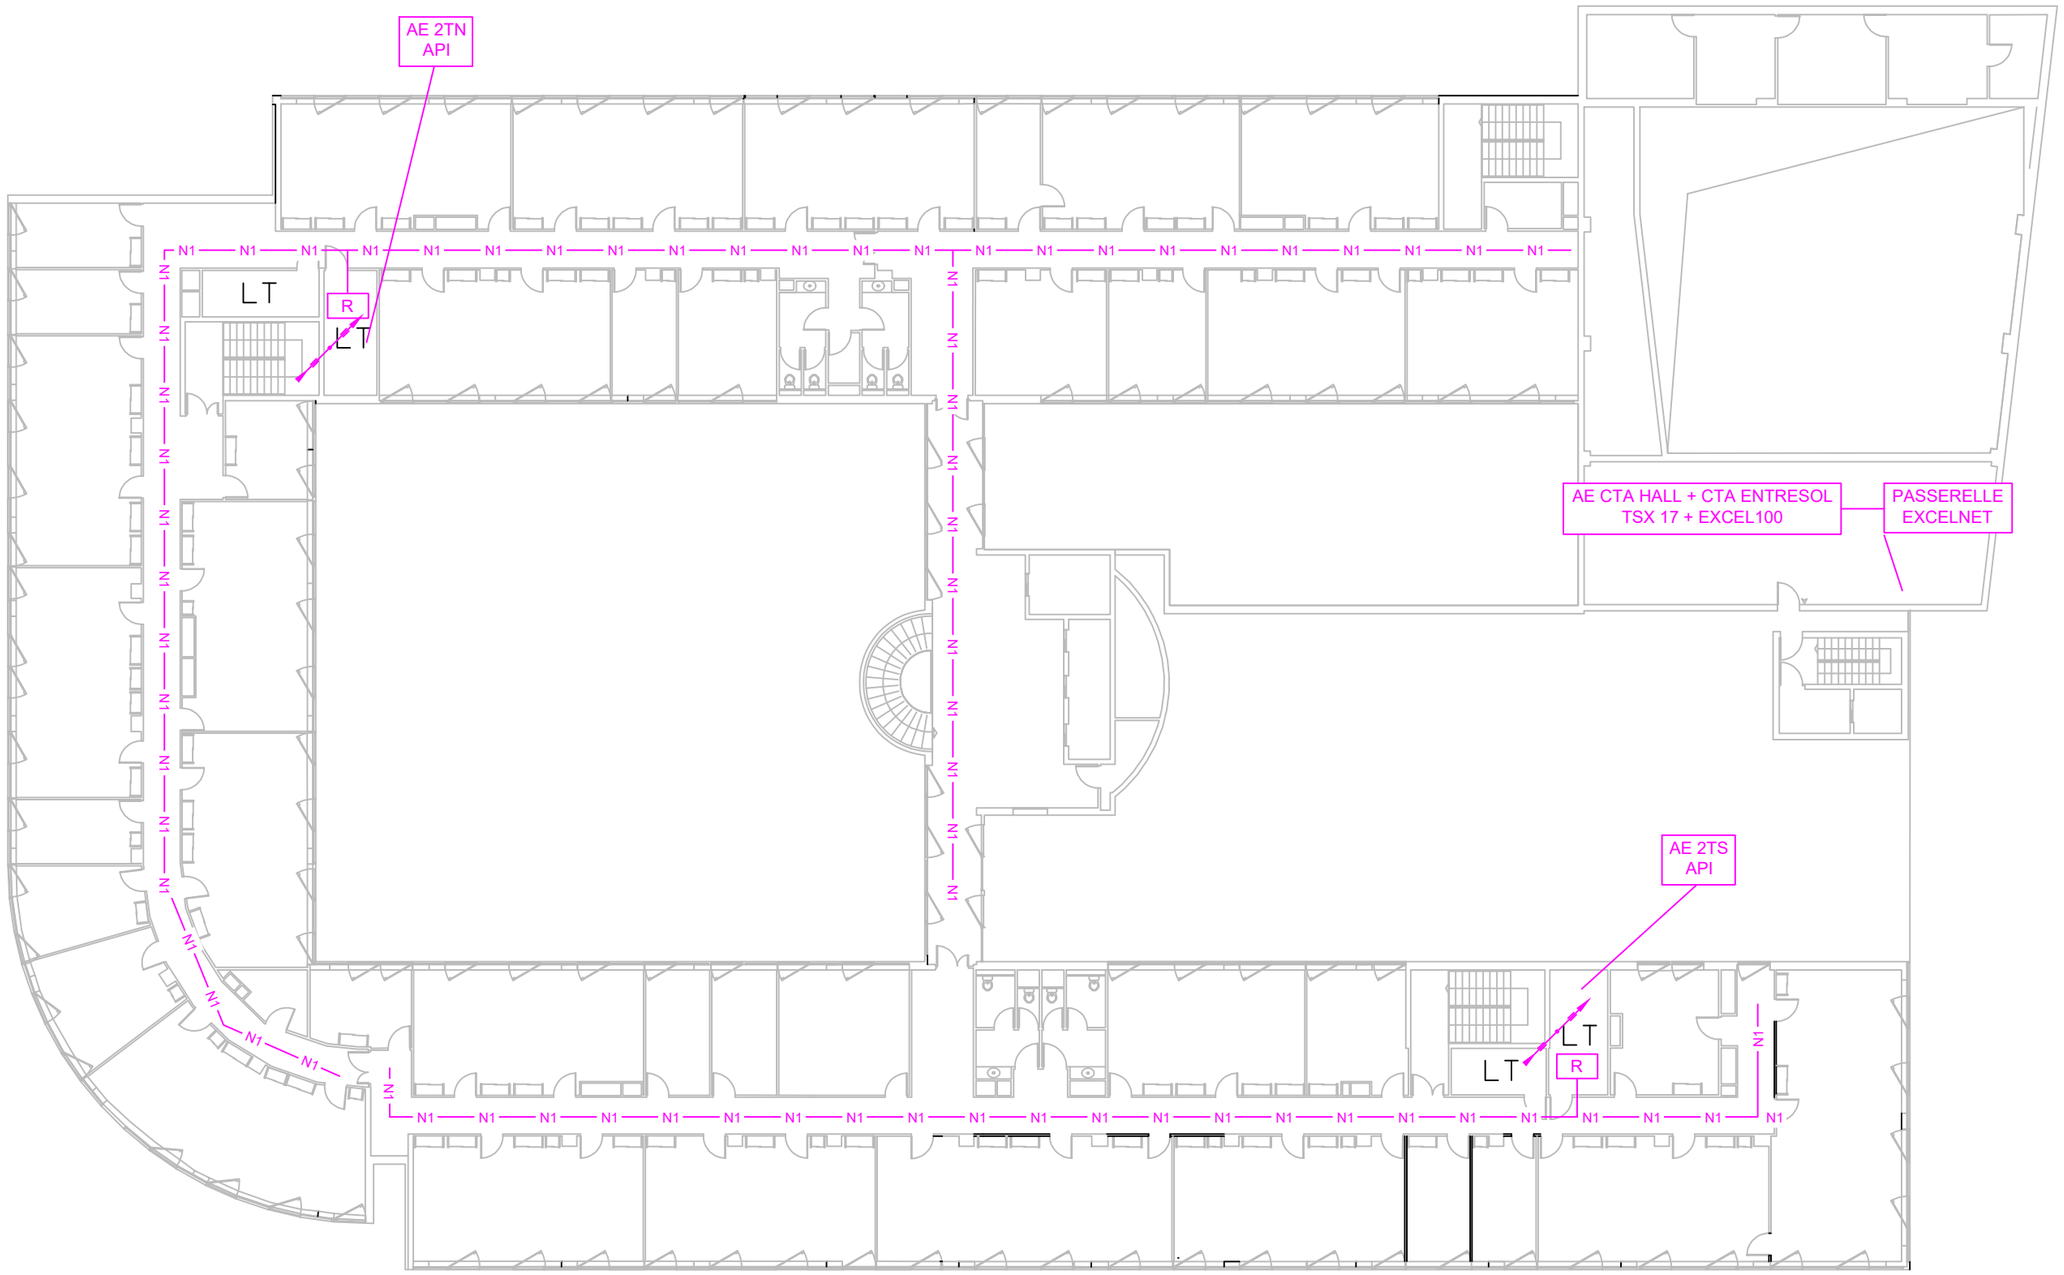


Vérifié par : AVI	DCE PLAN EXISTANT - NIVEAU R+2	CAF DE LYON	N° Plan : CAF-EXI-R+2
Fait par : TLO			Echelle : 1/250
Phase : DCE — Indice : A			Folio : 01 — A3
N° Affaire : 26-1372			Date : 07/2026

ENERGIE & SERVICE
Etude - Conseil - AMO - Maîtrise d'œuvre