
PLAN DE SITUATION CH RENE PLEVEN DINAN

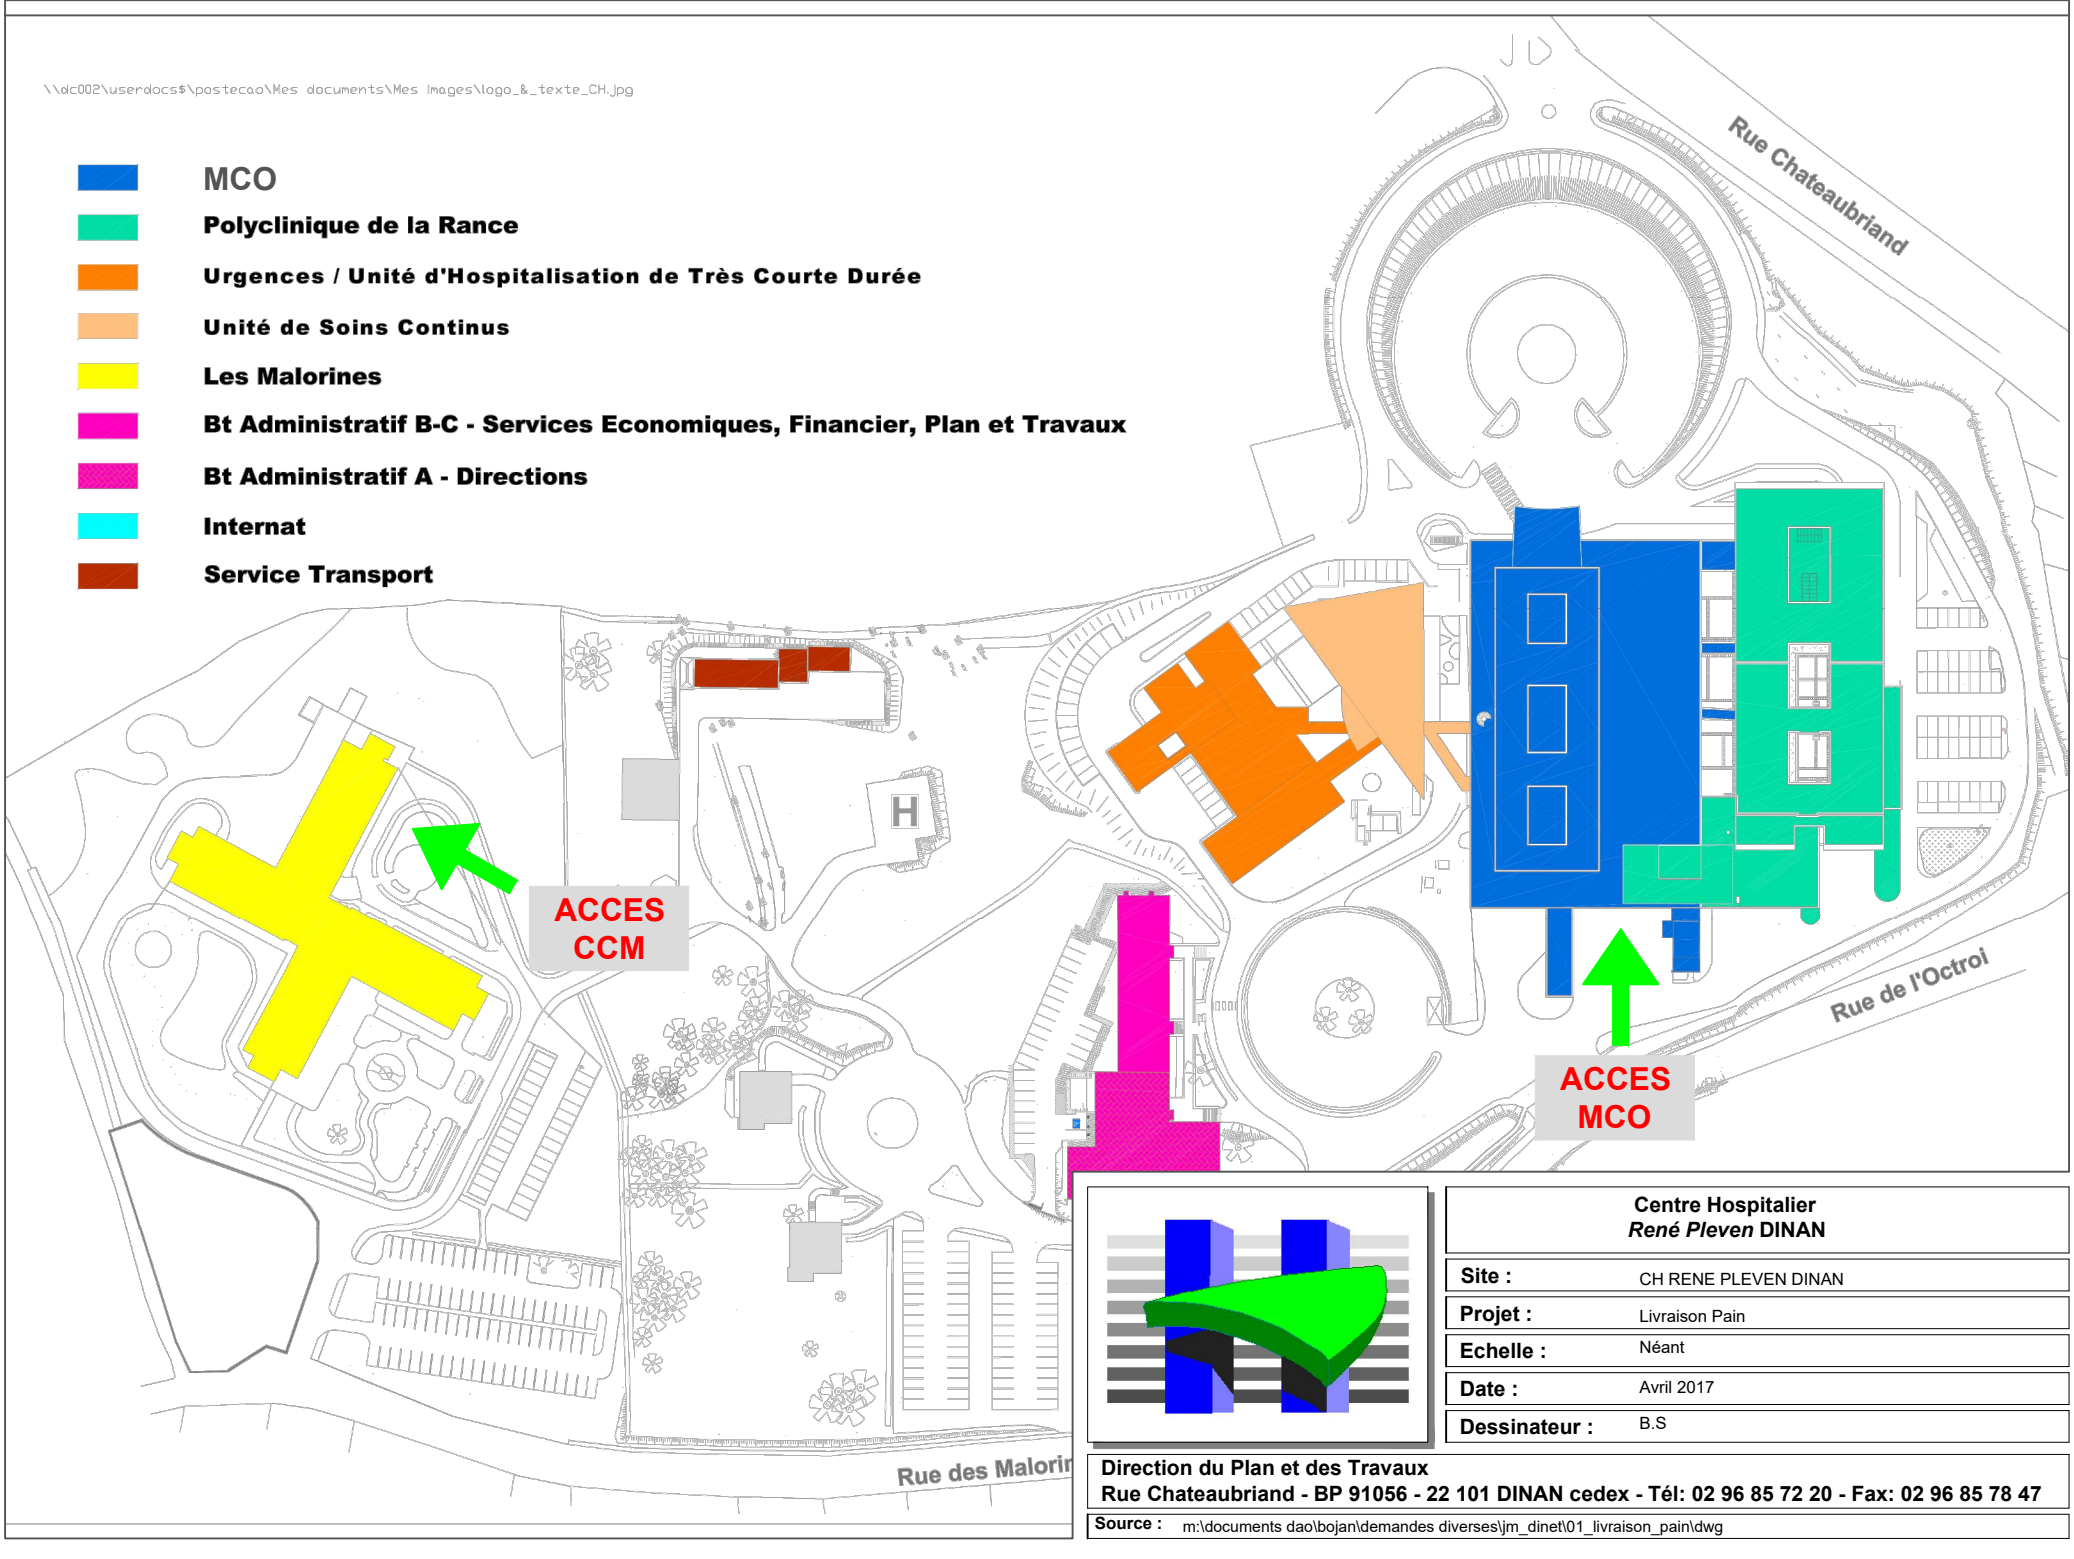

\\dc002\userdocs$\postecao\Mes documents\Mes images\logo_&_texte_CH.jpg

- MCO
- Polyclinique de la Rance
- Urgences / Unité d'Hospitalisation de Très Courte Durée
- Unité de Soins Continus
- Les Malorines
- Bt Administratif B-C - Services Economiques, Financier, Plan et Travaux
- Bt Administratif A - Directions
- Internat
- Service Transport




Centre Hospitalier
***René Pleven* DINAN**

Site :	CH RENE PLEVEN DINAN
Projet :	Livraison Pain
Echelle :	Néant
Date :	Avril 2017
Dessinateur :	B.S


Direction du Plan et des Travaux
Rue Chateaubriand - BP 91056 - 22 101 DINAN cedex - Tél: 02 96 85 72 20 - Fax: 02 96 85 78 47

Source : m:\documents dao\bojan\demandes diverses\jm_dinet\01_livraison_pain\dwg

MCO R-1

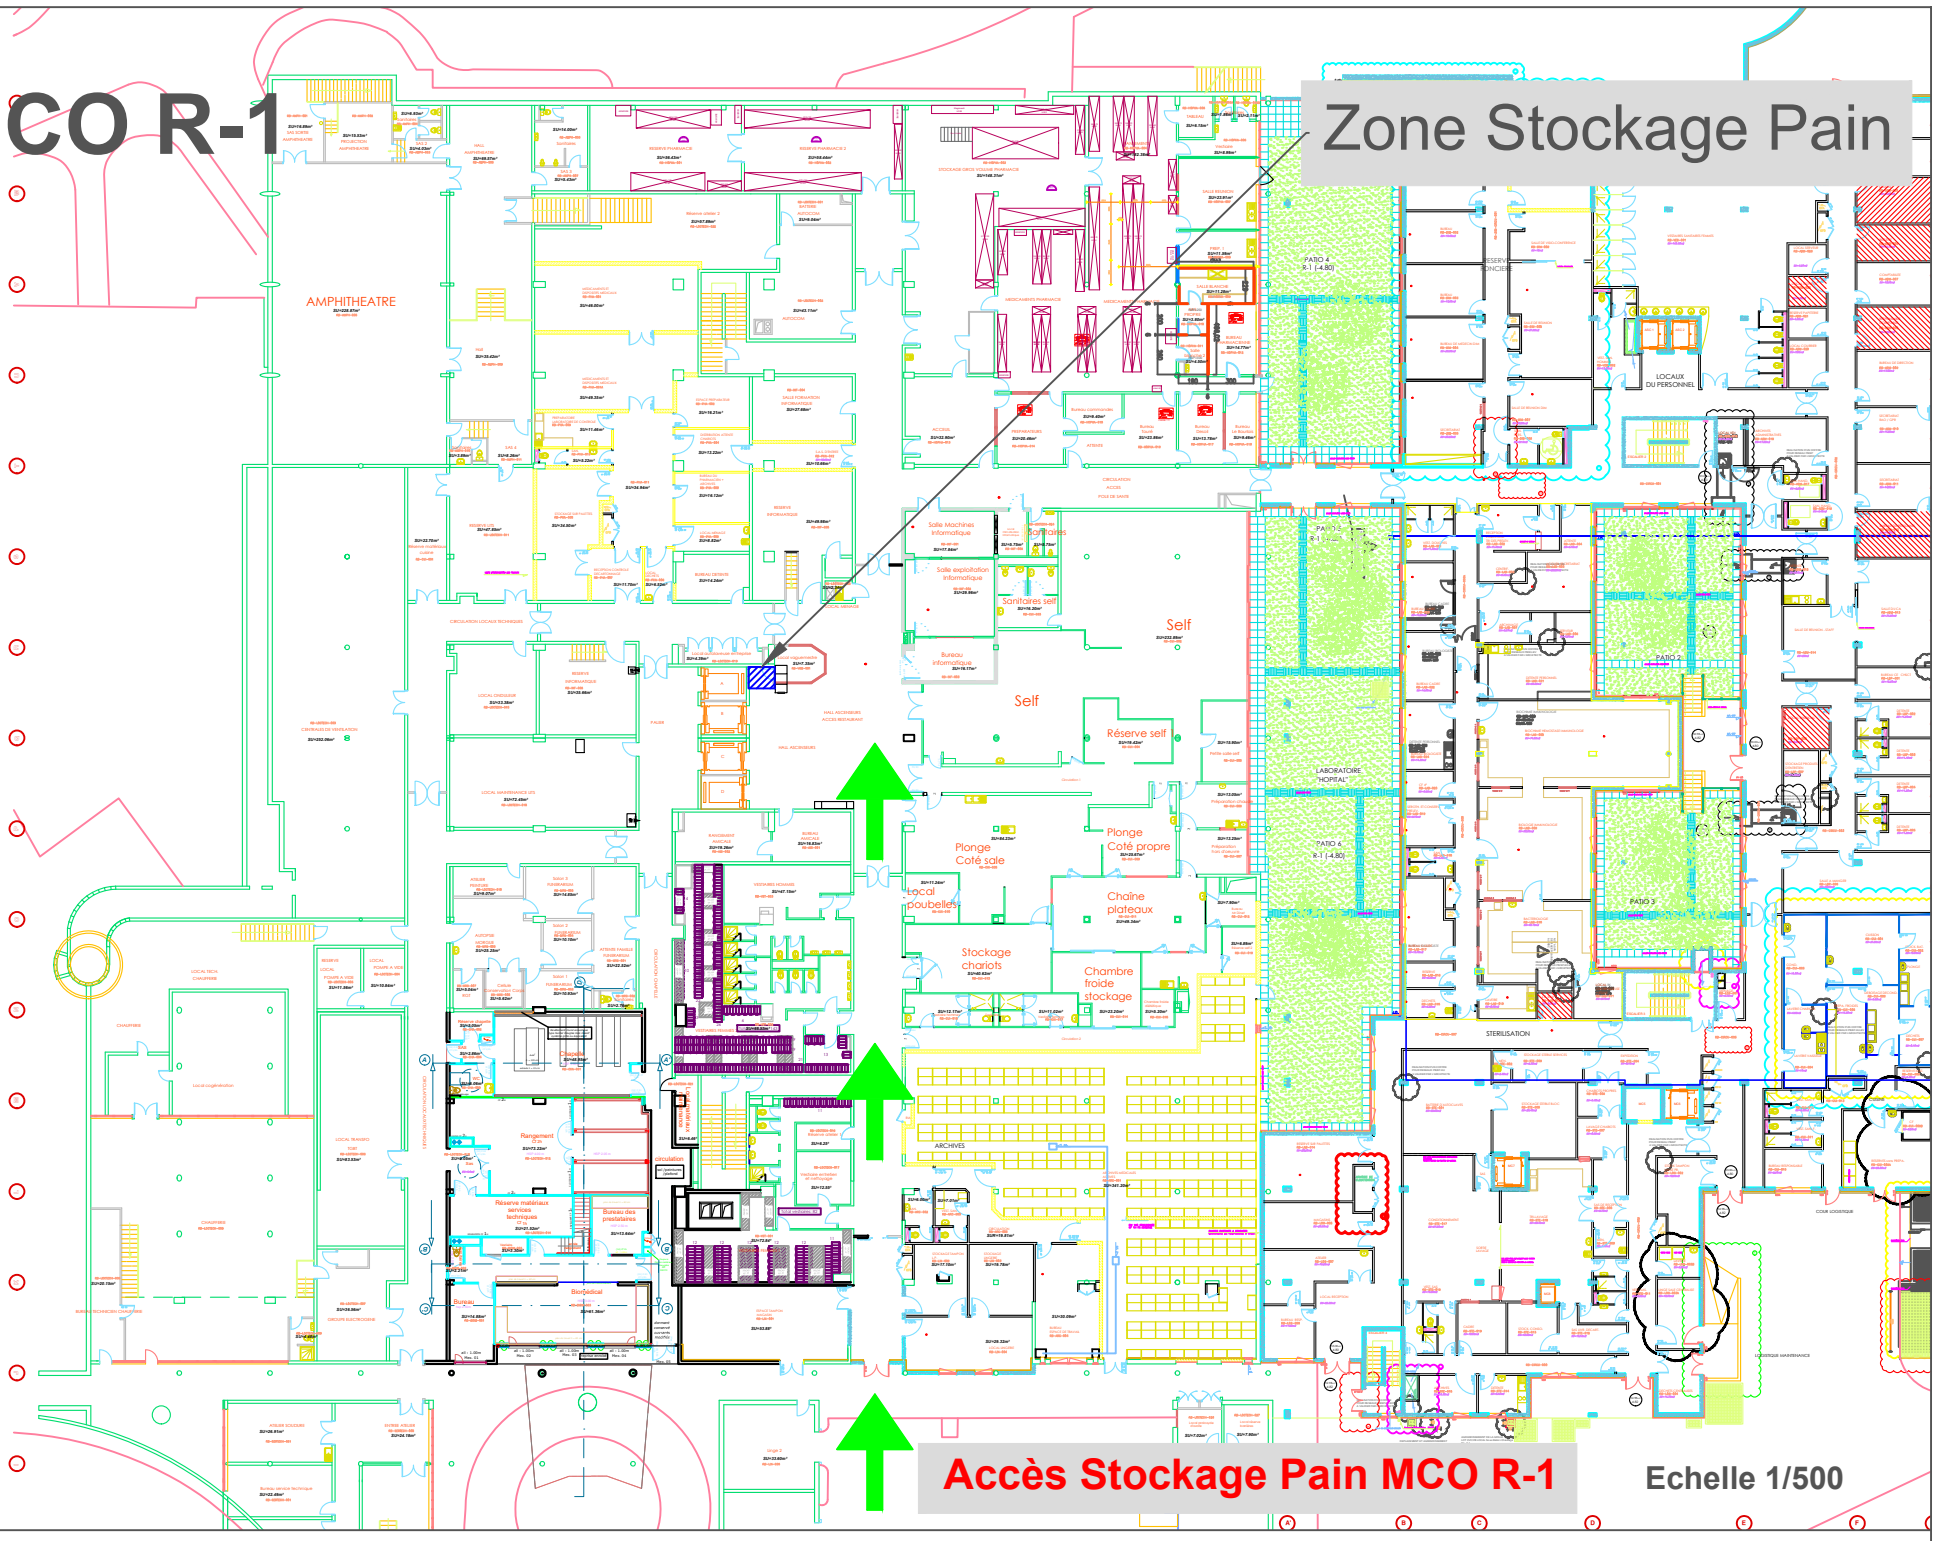

Les Malorines RDC

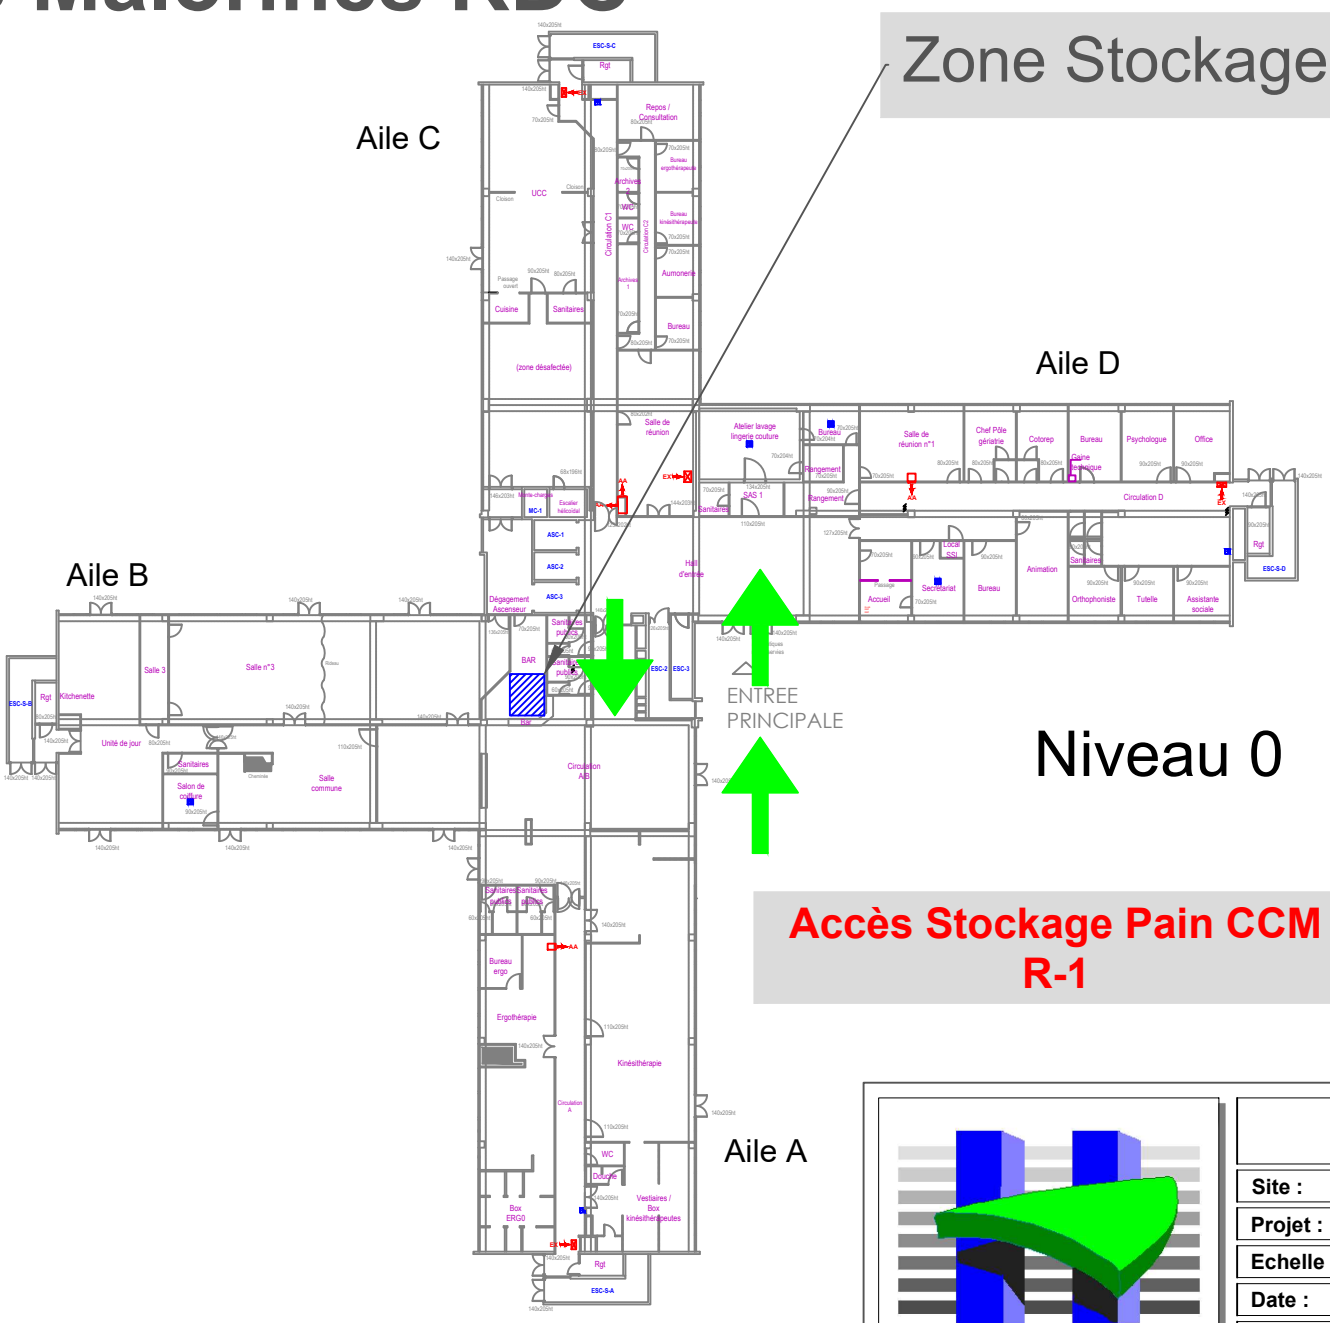


	Centre Hospitalier *René Pleven* **DINAN**
Site :	CH RENE PLEVEN DINAN
Projet :	Livraison Pain
Echelle :	1/500
Date :	Avril 2017
Dessinateur :	B.S

Direction du Plan et des Travaux
Rue Chateaubriand - BP 91056 - 22 101 DINAN cedex - Tél: 02 96 85 72 20 - Fax: 02 96 85 78 47

Source : m:\documents dao\bojan\demandes diverses\jm_dinet\01_livraison_pain\dwg

PLAN DE SITUATION EHPAD " JARDIN ANGLAIS"



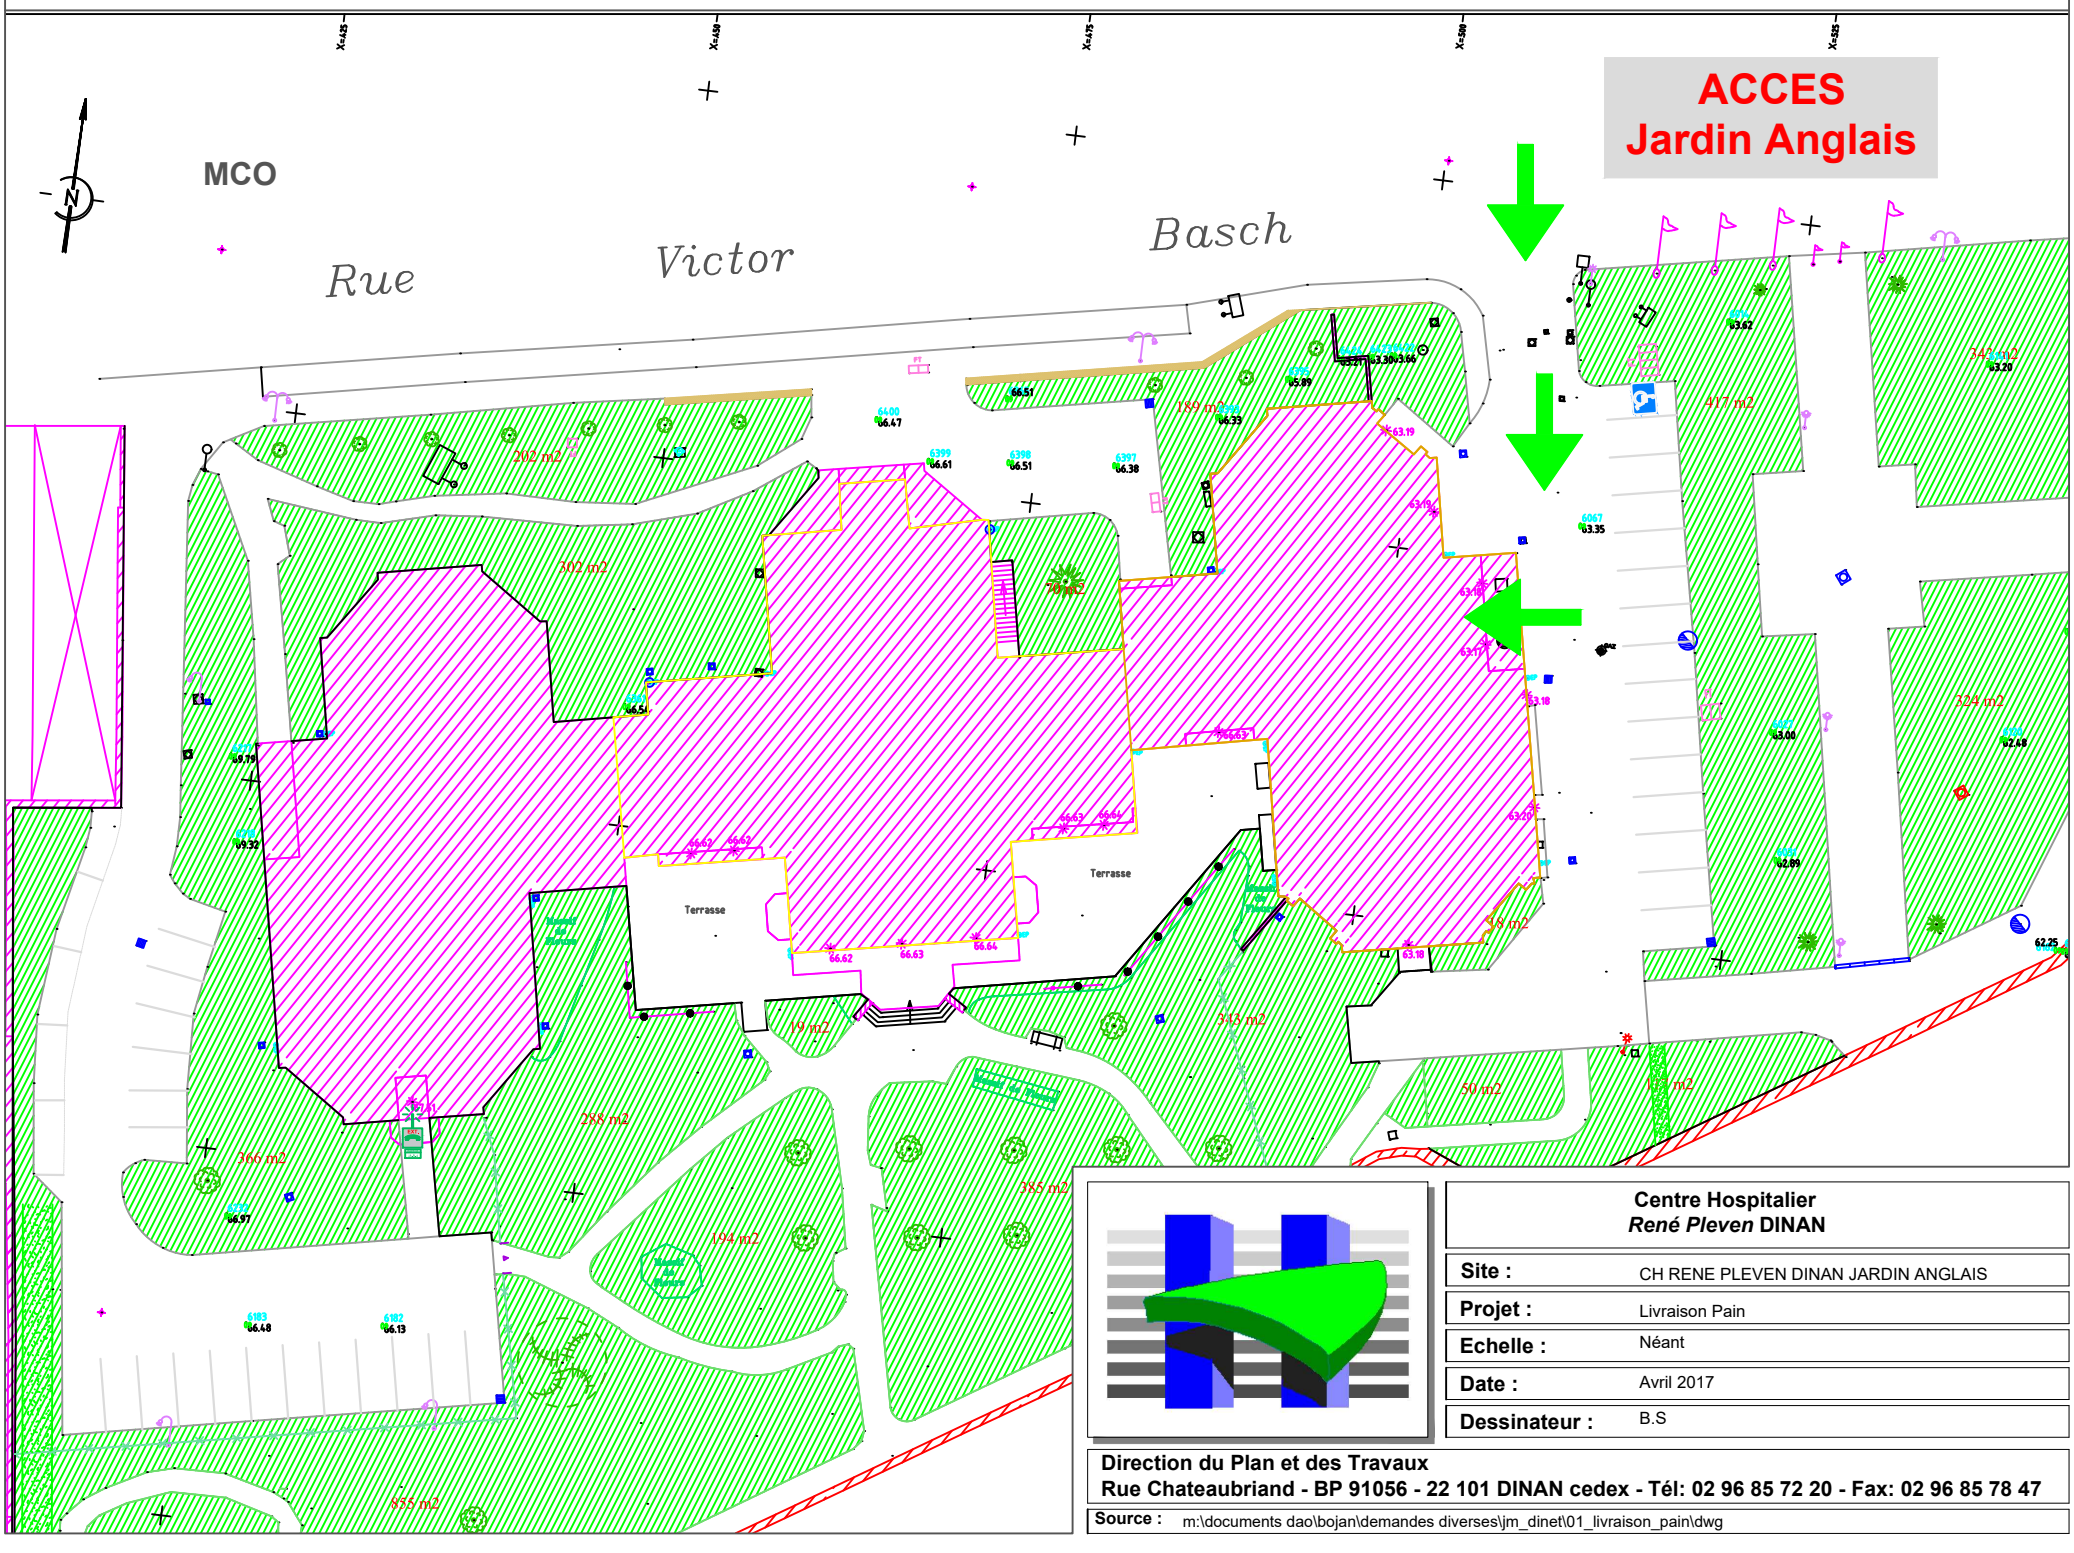

Centre Hospitalier
***René Pleven* DINAN**


Site :	CH RENE PLEVEN DINAN JARDIN ANGLAIS
Projet :	Livraison Pain
Echelle :	Néant
Date :	Avril 2017
Dessinateur :	B.S

Direction du Plan et des Travaux
Rue Chateaubriand - BP 91056 - 22 101 DINAN cedex - Tél: 02 96 85 72 20 - Fax: 02 96 85 78 47

Source : m:\documents dao\bojan\demandes diverses\jm_dinet\01_livraison_pain\dwg

EHPAD Jardin Anglais R-1

Ascenseur à Emprunter

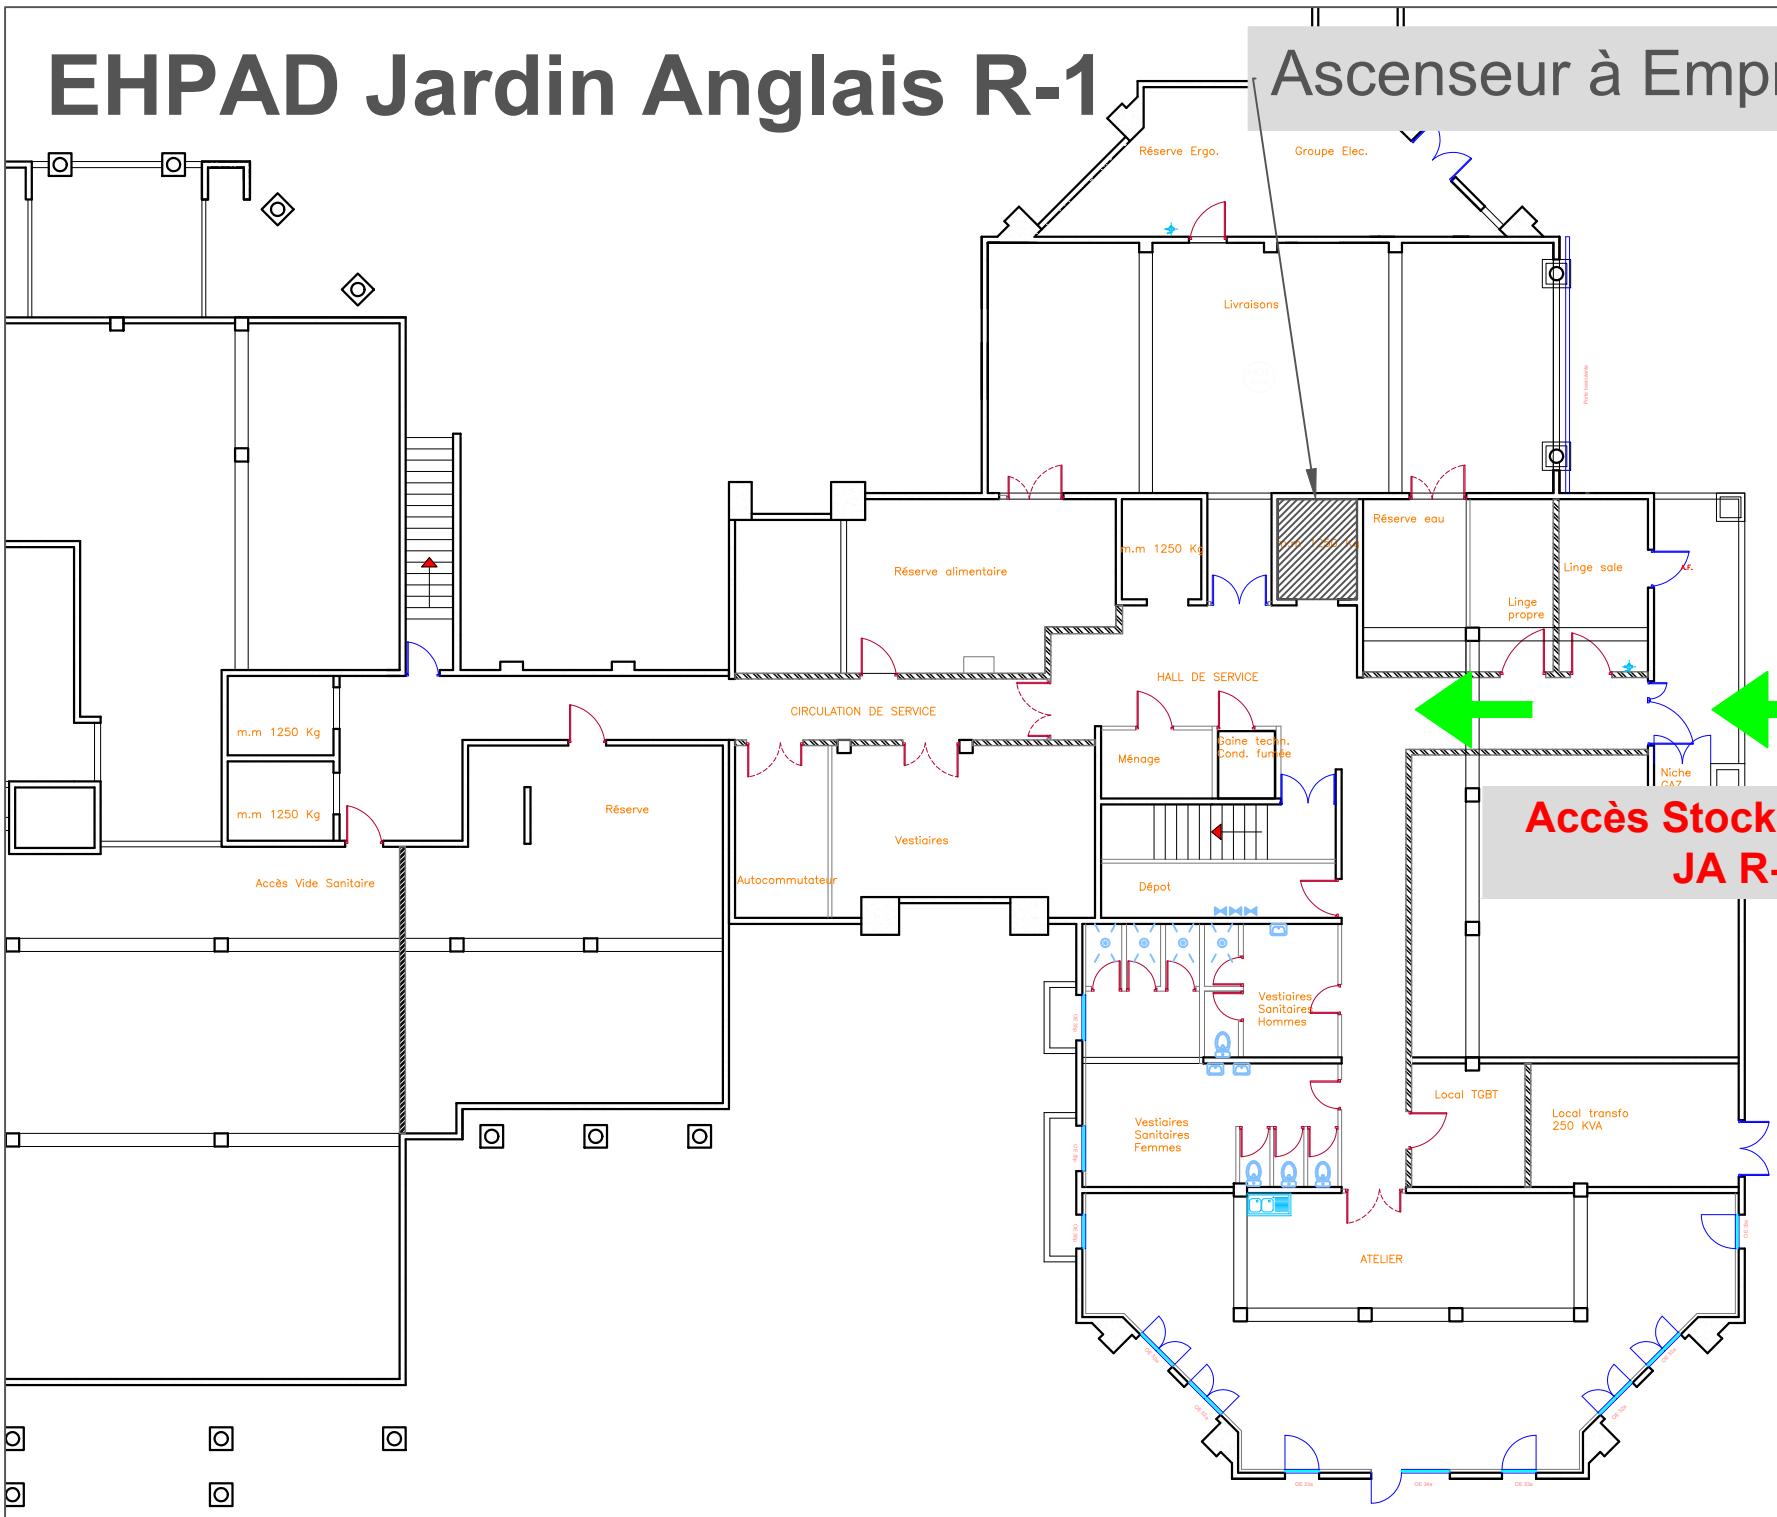


Accès Stockage Pain JA R-1

EHPAD Jardin Anglais RDC

Arrivé Ascenseur

Zone Stockage Pain

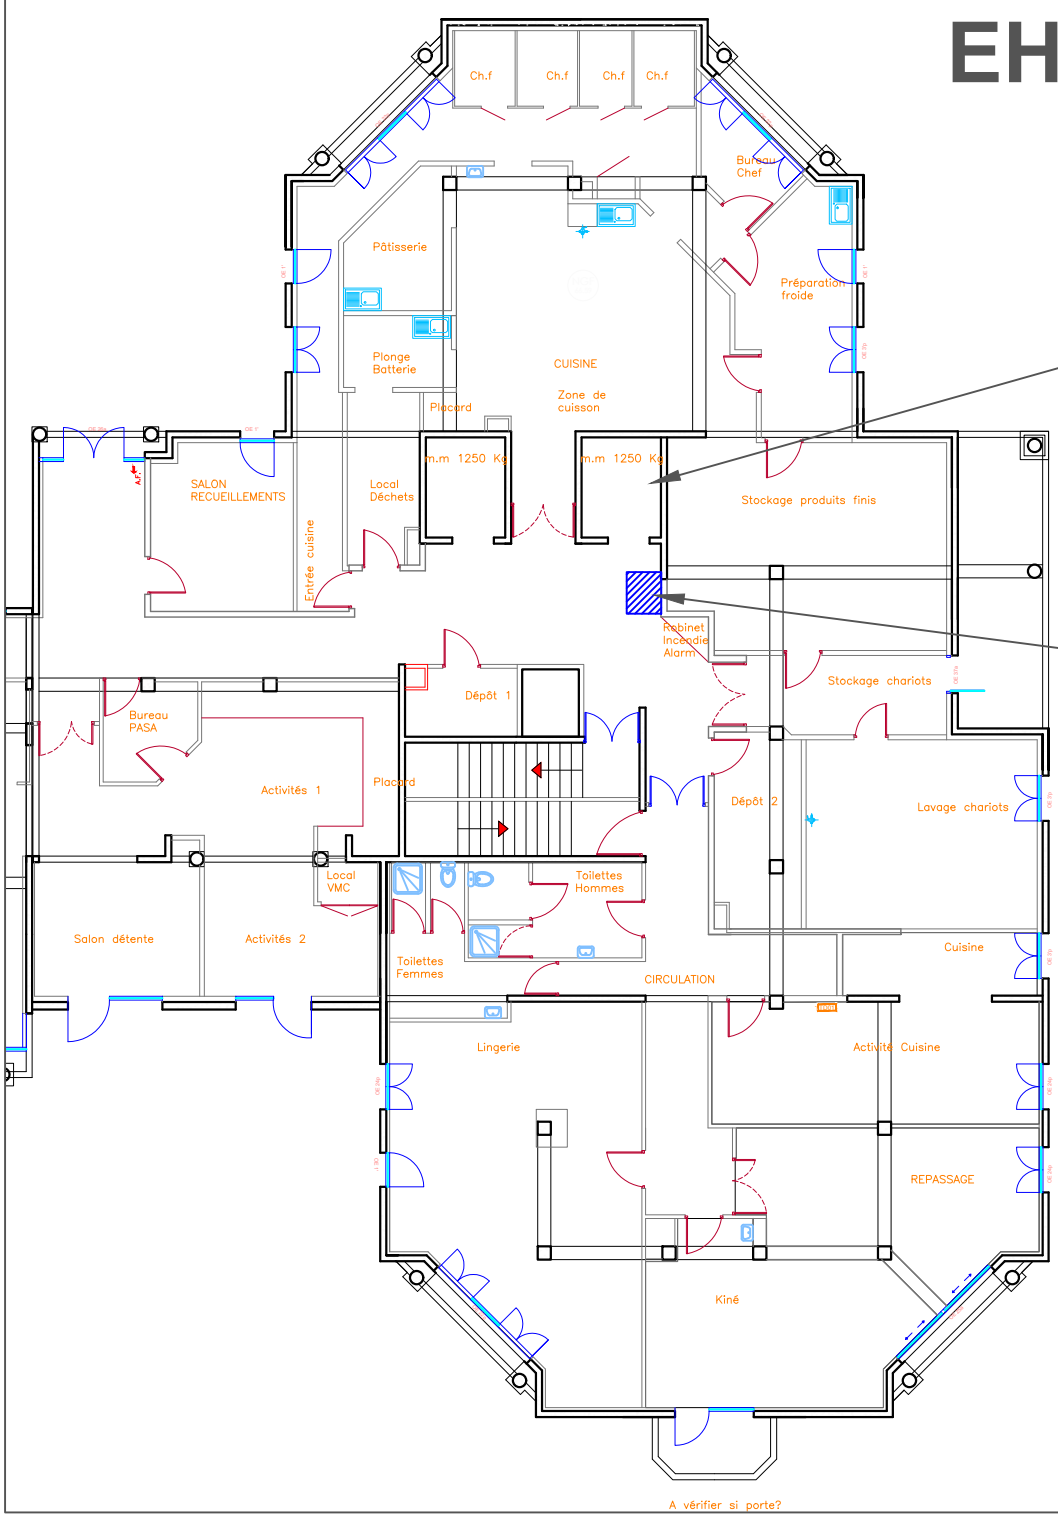


Centre Hospitalier
***René Pleven* DINAN**

Site :	CH RENE PLEVEN DINAN JARDIN ANGLAIS
Projet :	Livraison Pain
Echelle :	1/200
Date :	Avril 2017
Dessinateur :	B.S


Direction du Plan et des Travaux
Rue Chateaubriand - BP 91056 - 22 101 DINAN cedex - Tél: 02 96 85 72 20 - Fax: 02 96 85 78 47

Source : m:\documents dao\bojan\demandes diverses\jm_dinet\01_livraison_pain\dwg

Accès Stockage Pain
Maurice PEIGNE

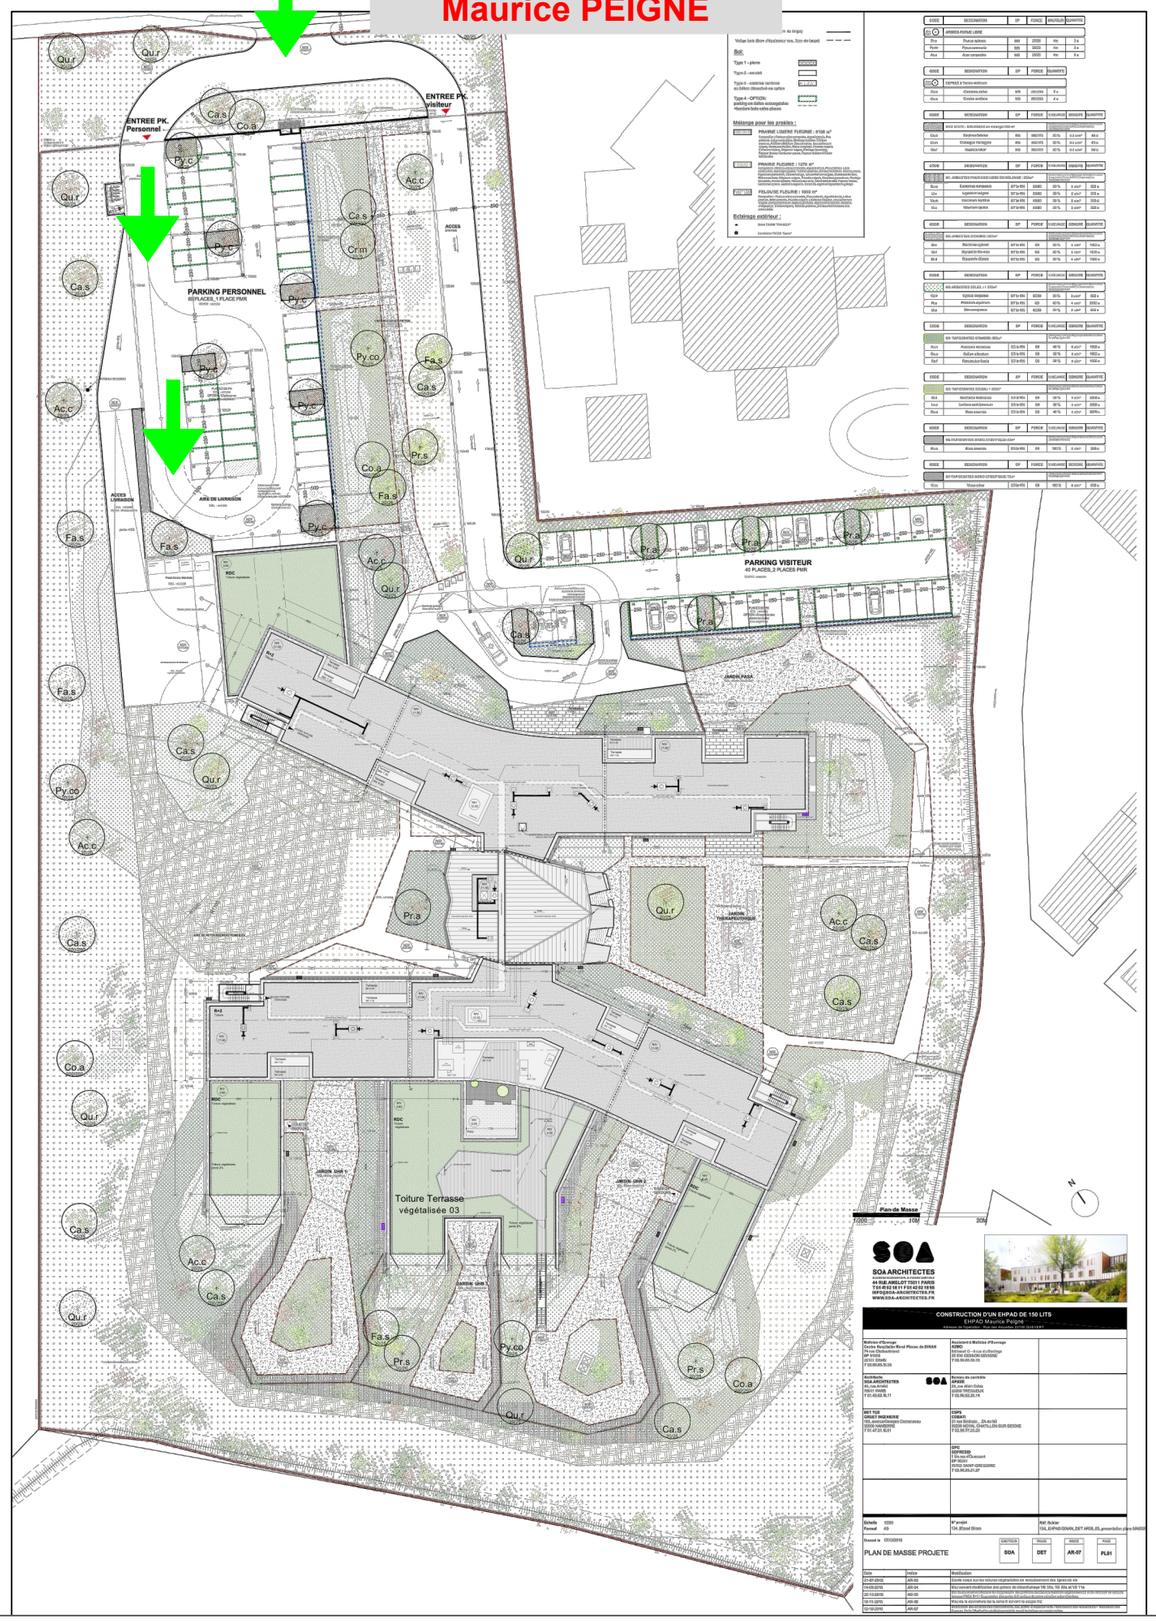

PLAN DE SITUATION EHPAD " MAURICE PEIGNE" QUEVERT

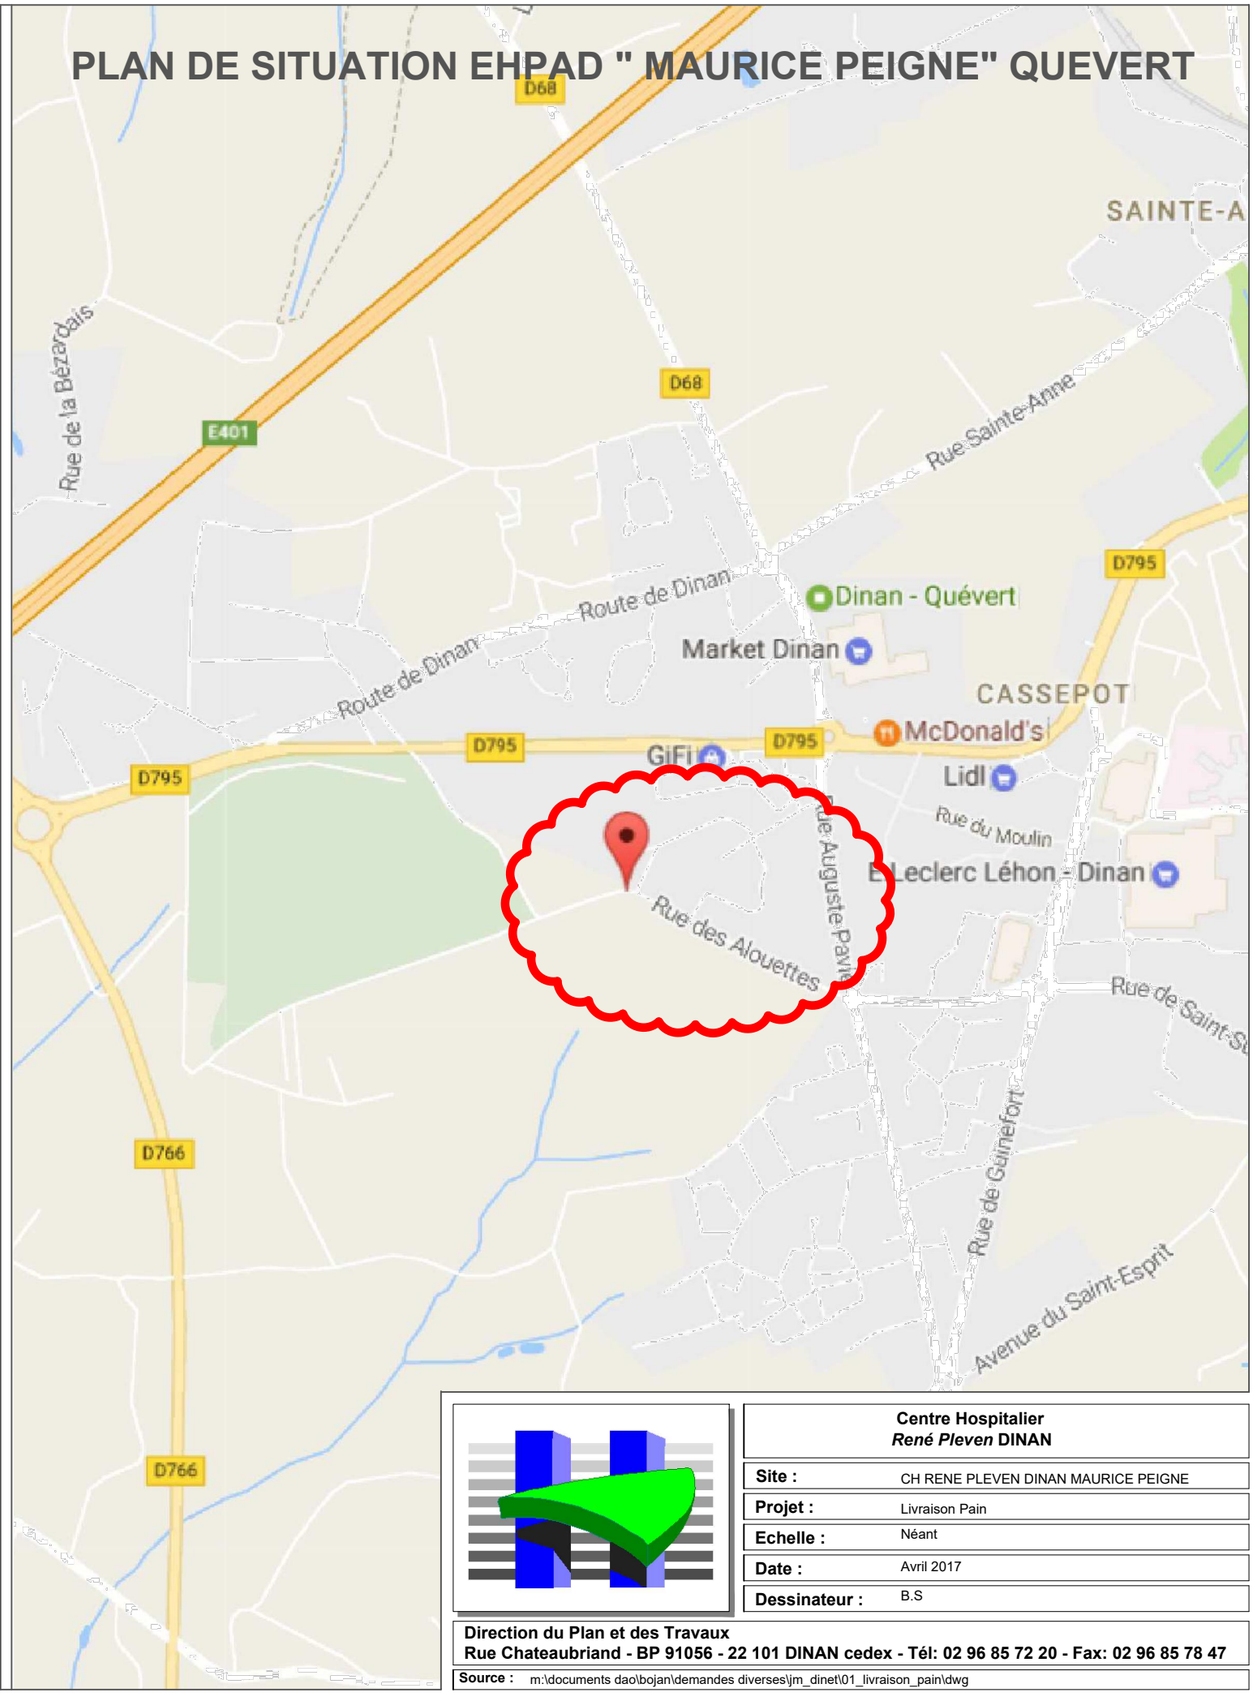

Centre Hospitalier
***René Pleven* DINAN**

Site :	CH RENE PLEVEN DINAN MAURICE PEIGNE
Projet :	Livraison Pain
Echelle :	Néant
Date :	Avril 2017
Dessinateur :	B.S


Direction du Plan et des Travaux
Rue Chateaubriand - BP 91056 - 22 101 DINAN cedex - Tél: 02 96 85 72 20 - Fax: 02 96 85 78 47

Source : m:\documents dao\bojan\demandes diverses\jm_dinet\01_livraison_pain\dwg

EHPAD MAURICE PEIGNE


Echelle 1/750

Accès Stockage Pain Maurice PEIGNE

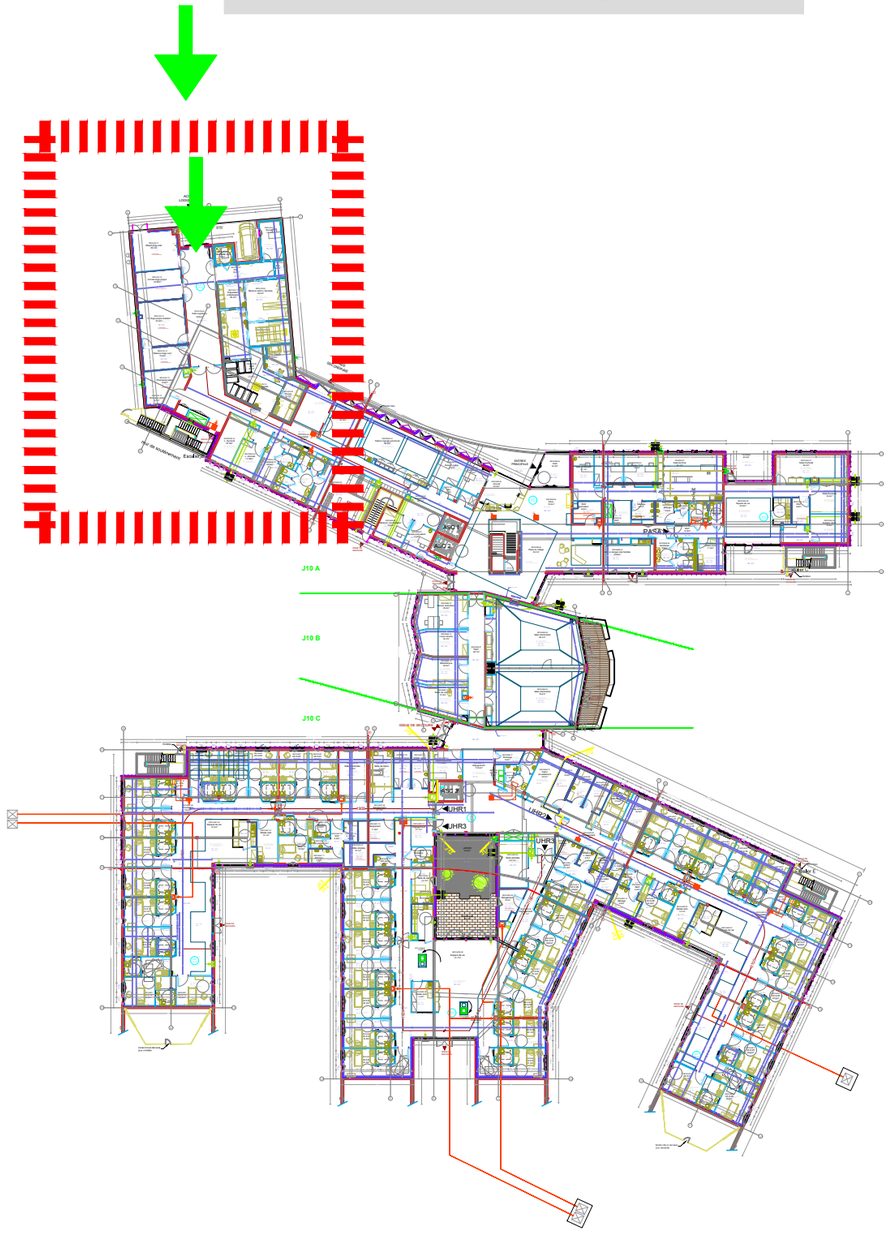

ZONE AGRANDIE

Echelle 1/100

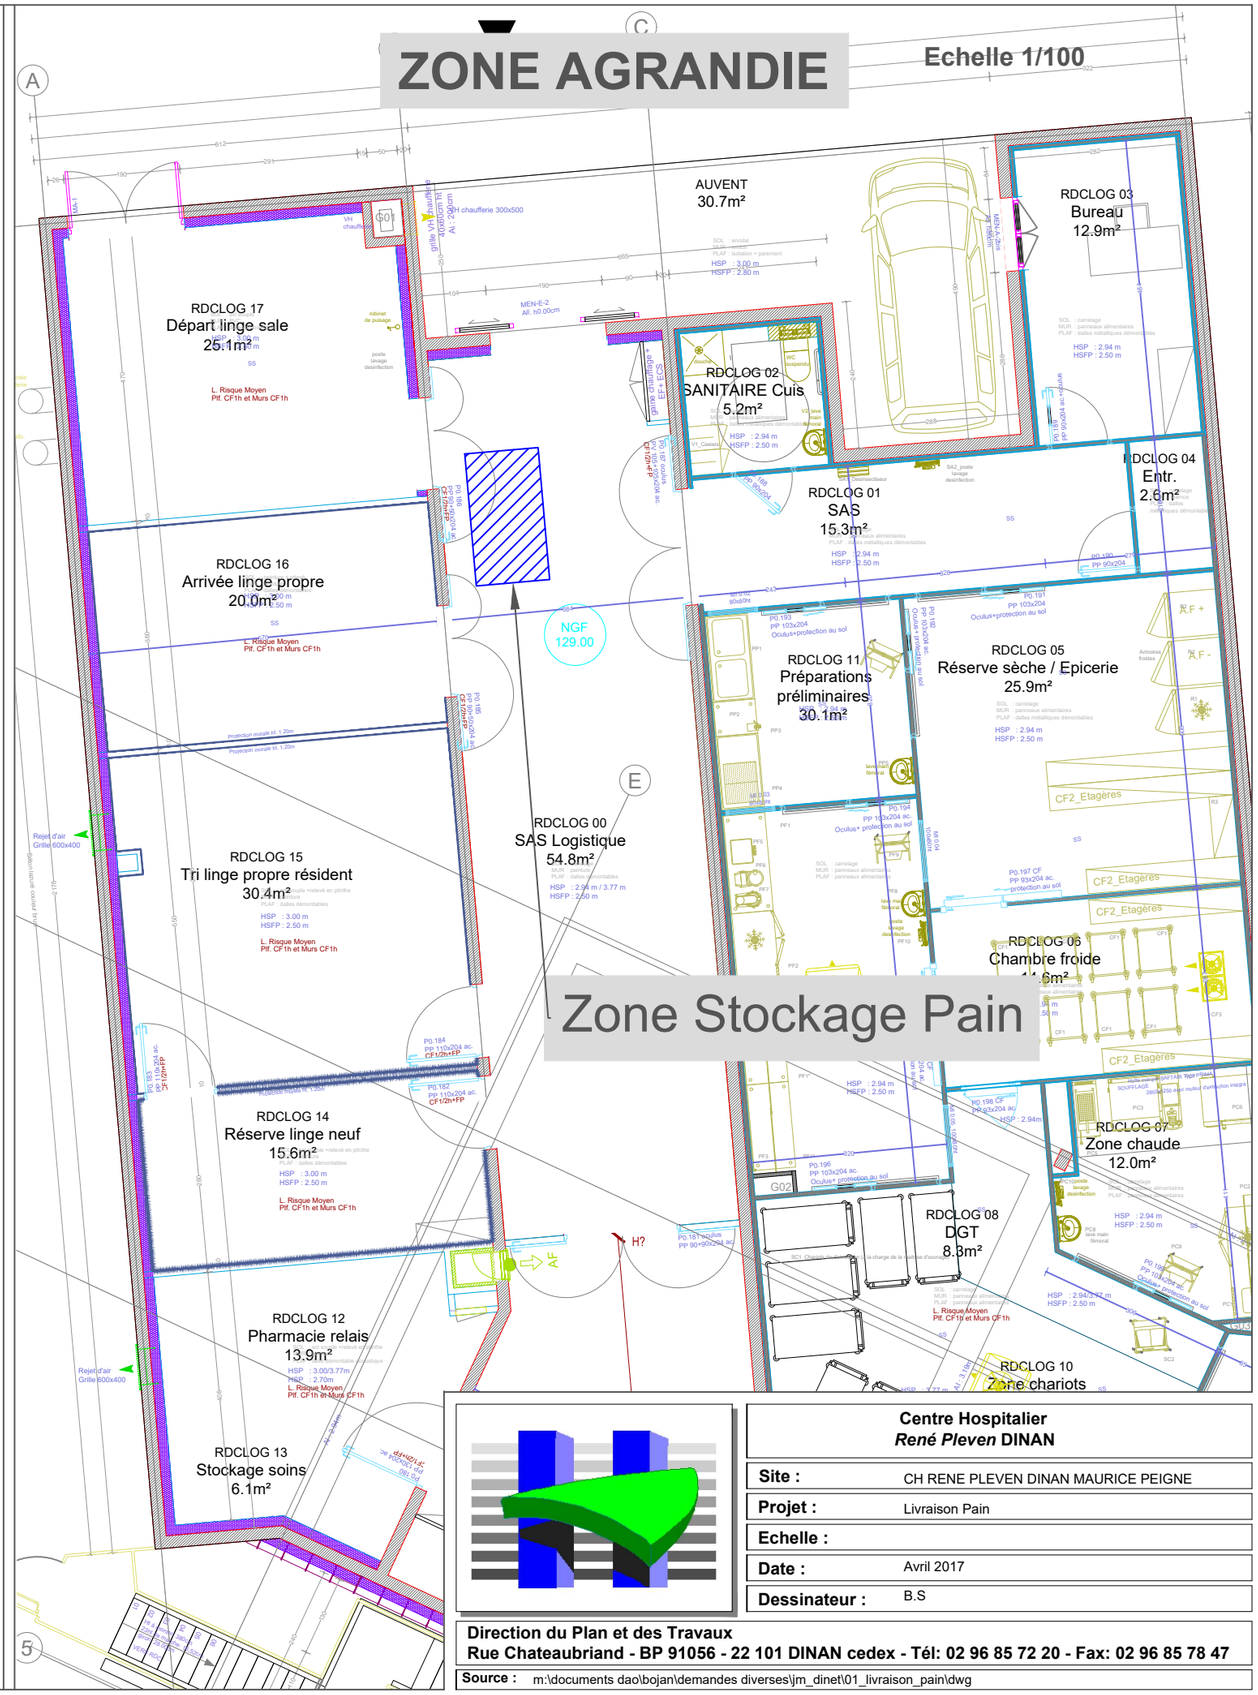

Centre Hospitalier
***René Pleven* DINAN**

Site :	CH RENE PLEVEN DINAN MAURICE PEIGNE
Projet :	Livraison Pain
Echelle :	
Date :	Avril 2017
Dessinateur :	B.S

Direction du Plan et des Travaux
Rue Chateaubriand - BP 91056 - 22 101 DINAN cedex - Tél: 02 96 85 72 20 - Fax: 02 96 85 78 47

Source : m:\documents dao\bojan\demandes diverses\jm_dinet\01_livraison_pain\dwg