C.N.R.S.
1919 route de Mende / 34000 MONTPELLIER


INSTALLATION D'ENCEINTES CLIMATIQUES DANS LE BATIMENT PTEE

Bureau d'études techniques
EGE
6 rue du Mas Bonniol
34880 LAVERUNE
Tél. : 04 99 52 81 40
Courriel : contact@sege.fr

Phase : APS ☐ APS ☐ APD ☐ DCE ◪ DET ☐ EXE ☐

N° : 25-1081	PLANS EXISTANT / PROJET	Date : 09/10/2026
PLAN : ARC 01		Ech : Variable

Ind.	Date	Observations	Dess.	Contrôle
0	09/10/2026	Création du Document	DV	SG

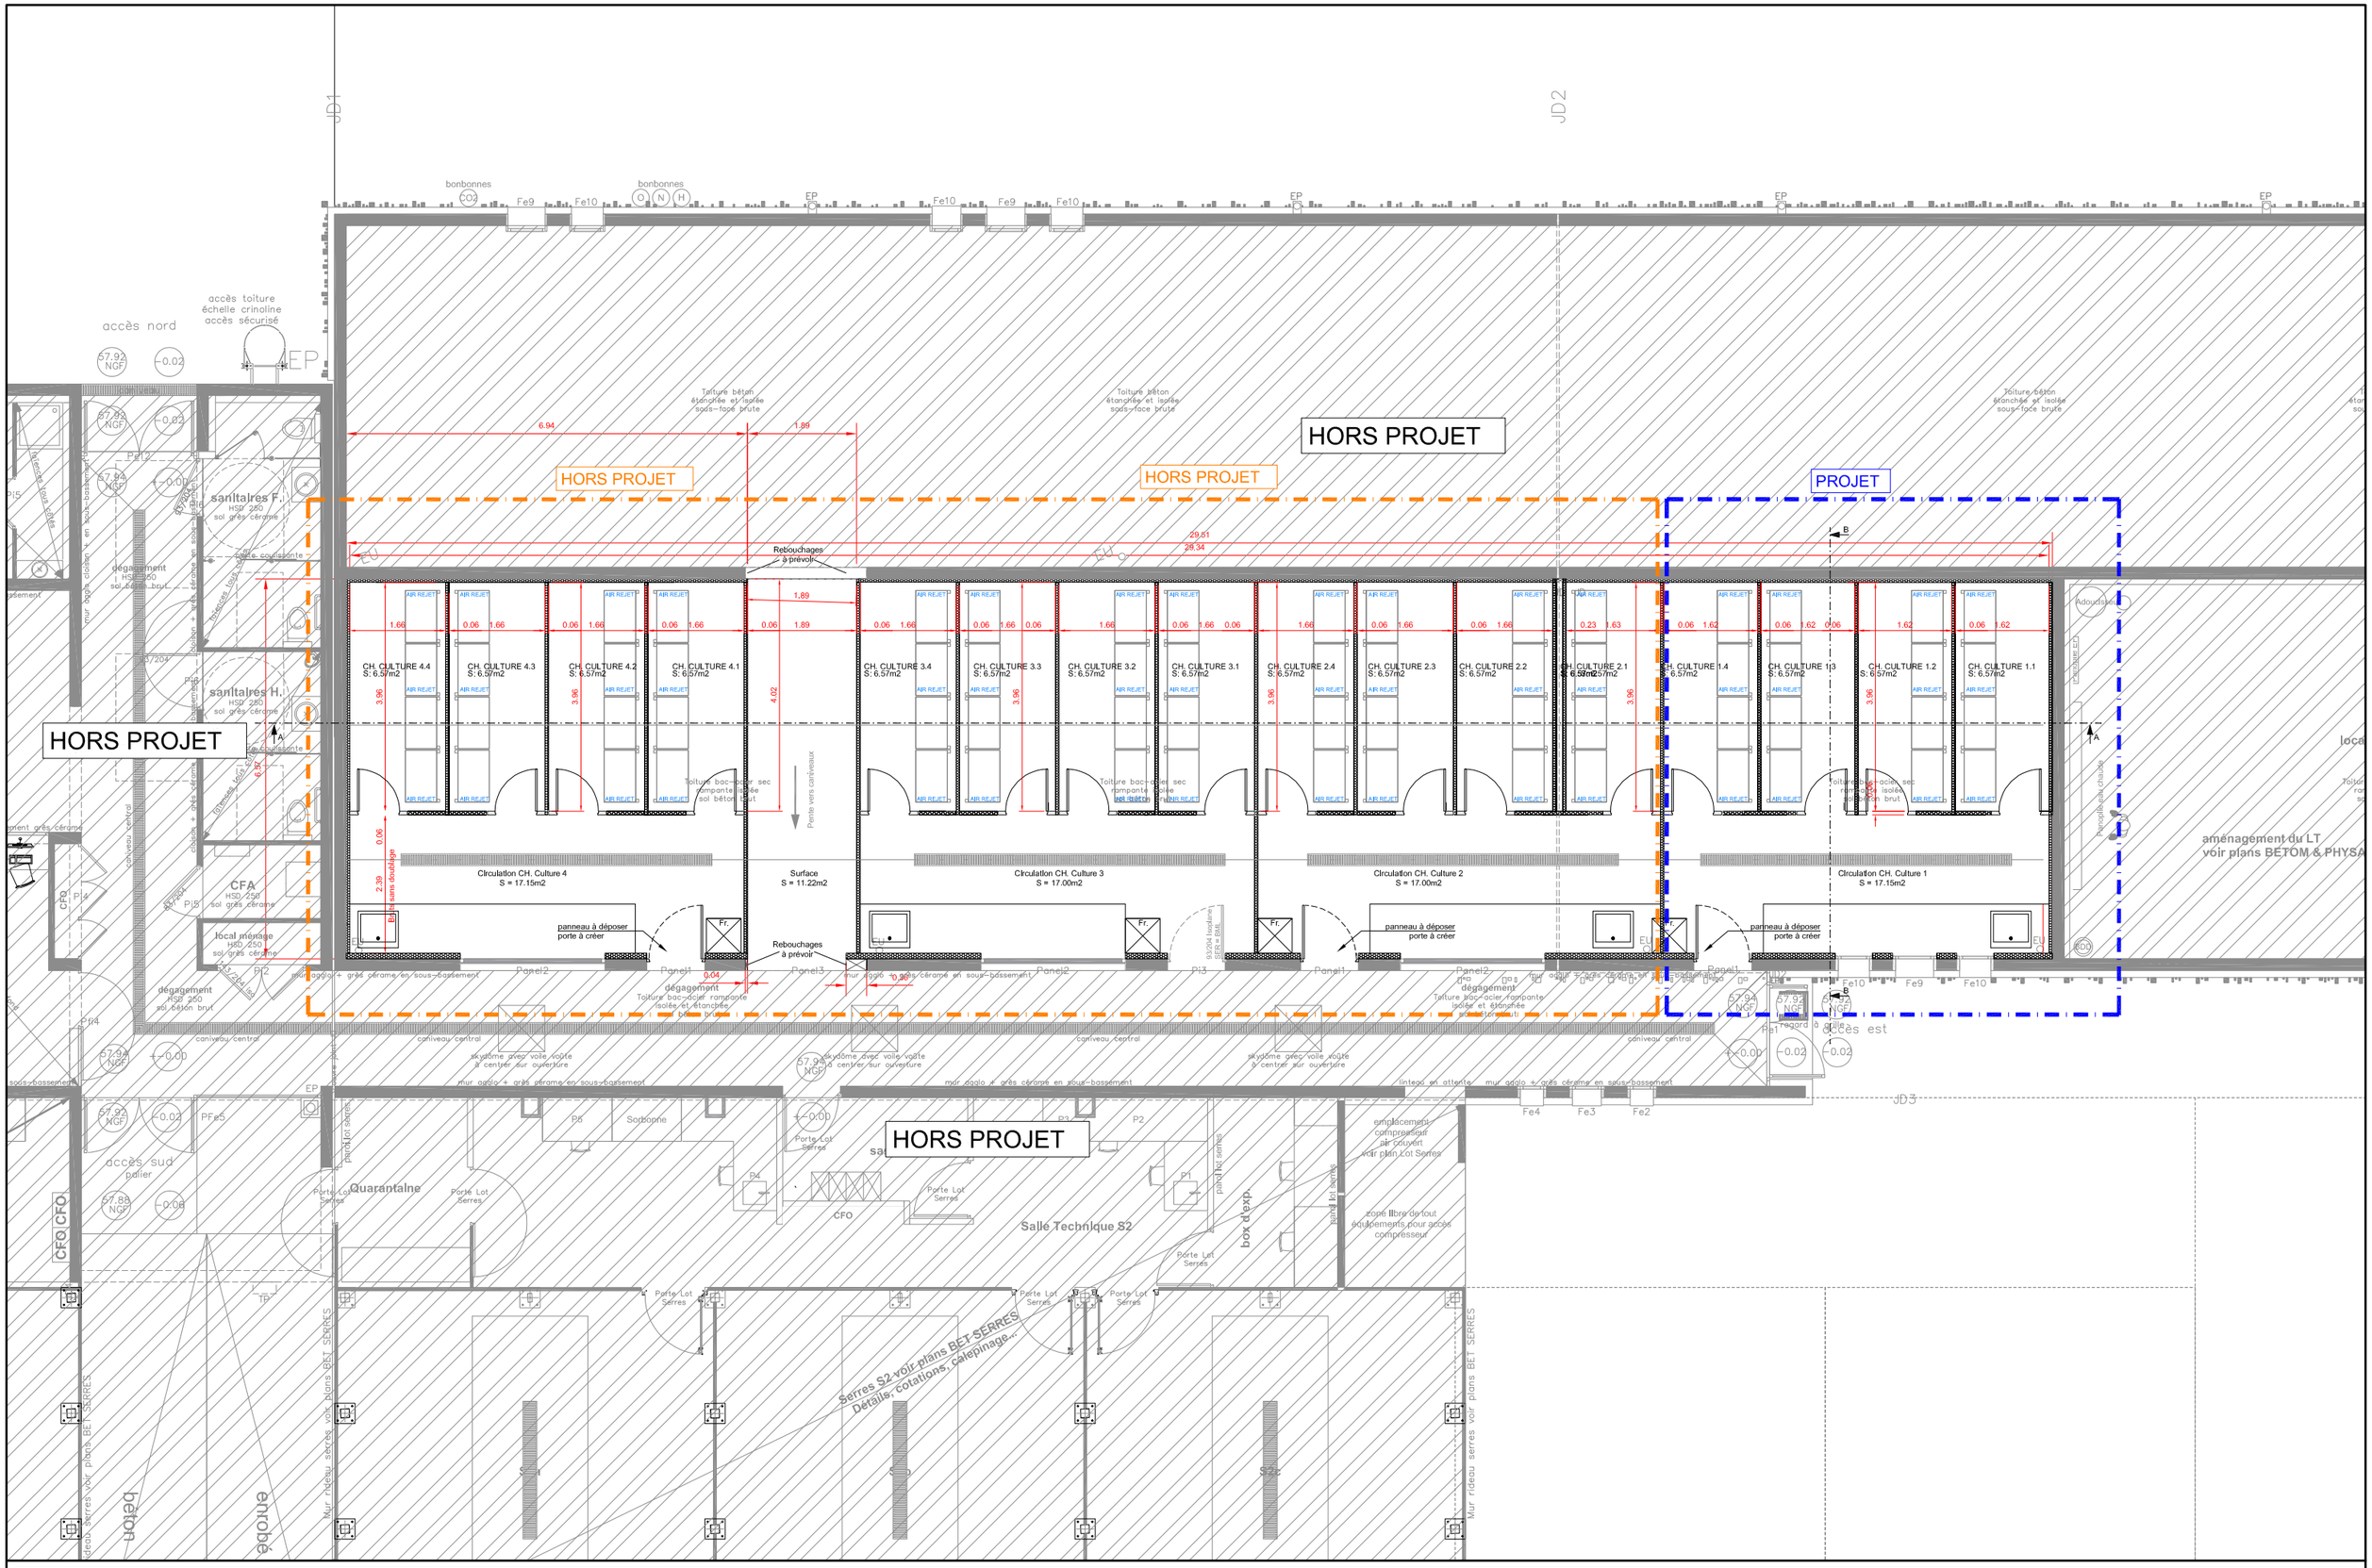

EGE 6, rue du Mas Bonniol 34880 Laverune	**CNRS** **INSTALLATION D'ENCEINTES CLIMATIQUES DANS LE BATIMENT PTEE**	PLAN RDC GENERAL	ARC 01 25-1081 Date: 09/10/2026	Ind. : Dess. : DV Verif. : SG	Phase: DCE Folio : 1/4 Ech. : 1/100

HORS PROJET

HORS PROJET

PROJET

Toiture béton étanchée et isolée sous-face brute

Toiture béton étanchée et isolée sous-face brute

29.51

29.34

B

A

AIR REJET

1.66 | 0.06 | 1.66 | 0.06 | 1.66 | 0.06 | 1.66 | 0.06 | 1.66 | 0.23 | 1.63 | 0.06 | 1.62 | 0.06 | 1.62 | 0.06 | 1.62 | 0.06 | 1.62

3.96

CH. CULTURE 3.2
6.57m2

CH. CULTURE 3.1
S: 6.57m2

CH. CULTURE 2.4
S: 6.57m2

CH. CULTURE 2.3
S: 6.57m2

CH. CULTURE 2.2
S: 6.57m2

CH. CULTURE 2.1
S: 6.57m2

CH. CULTURE 1.4
S: 6.57m2

CH. CULTURE 1.3
S: 6.57m2

CH. CULTURE 1.2
S: 6.57m2

CH. CULTURE 1.1
S: 6.57m2

Adoucisseur

Panoplie EF

Panoplie eau chaude

Toiture bac-acier sec rampante isolée

Toiture bac-acier sec rampante isolée sol béton brut

0.06

aménagé
voir plan

Culture 3
m2

Circulation CH. Culture 2
S = 17.00m2

Circulation CH. Culture 1
S = 17.15m2

Fr.

93/204 Isoplane
SER = BML

panneau à déposer
porte à créer

panneau à déposer
porte à créer

EU

BDD

Pi3

Panel1

Panel2

Panel1

UD2

mur agglo + grès cérame en sous-bassement

dégagement

Toiture bac-acier rampante
isolée et étanchée
sol béton brut

Fe10

Fe9

Fe10

57.94
NGF

57.92
NGF

57.92
NGF

regard à grille

accès est

Pe1

+-0.00

-0.02

-0.02

caniveau central

caniveau central


skydôme avec voile voûte
à centrer sur ouverture


linteau en attente

mur agglo + grès cérame en sous-bassement


us-bassement

EGE 6, rue du Mas Bonniol 34880 Laverune	**CNRS** **INSTALLATION D'ENCEINTES CLIMATIQUES DANS LE BATIMENT PTEE**	PLAN RDC TRANCHE FERME	ARC 01 25-1081	Ind. :	Phase: DCE
			Date: 09/10/2026	Dess. : DV	Folio : 2/4
				Verif. : SG	Ech. : 1/50

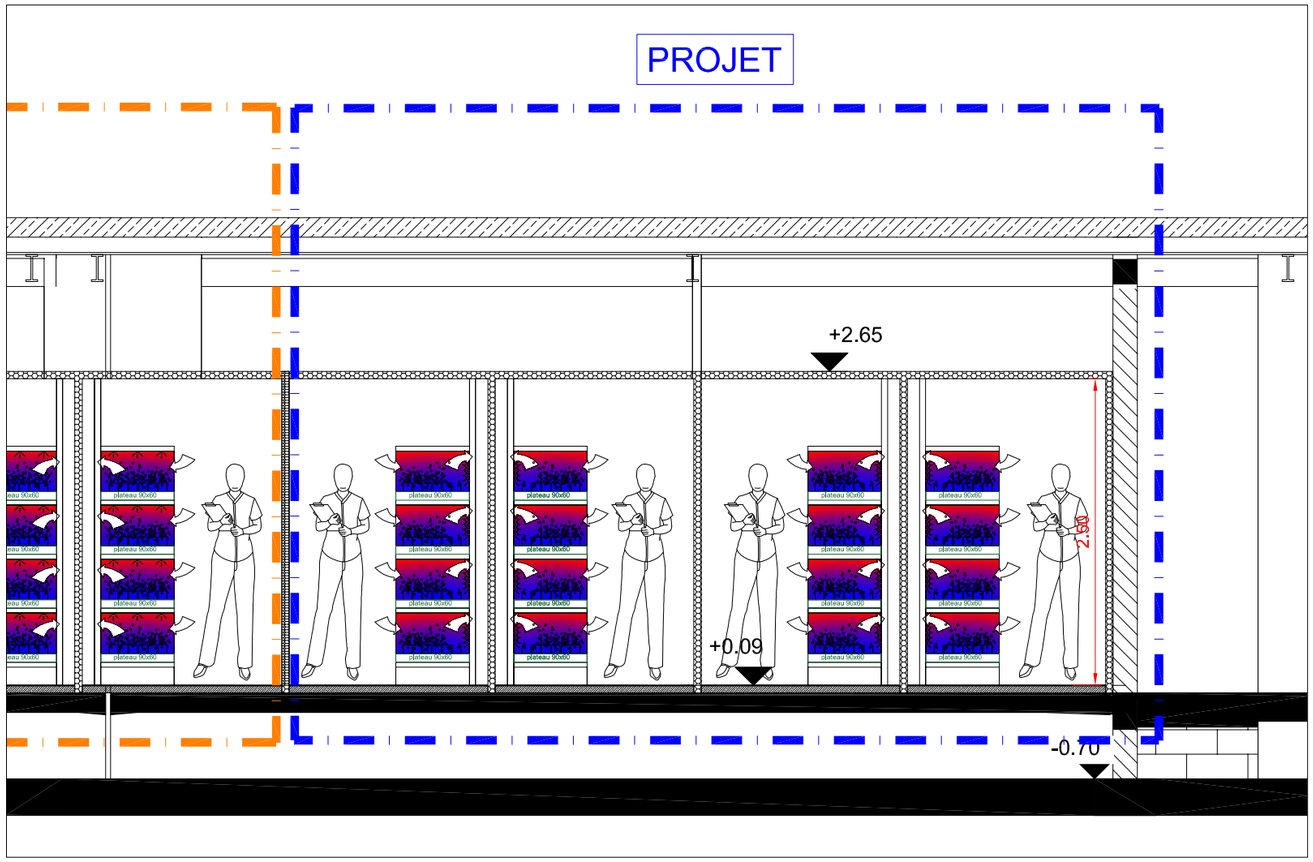

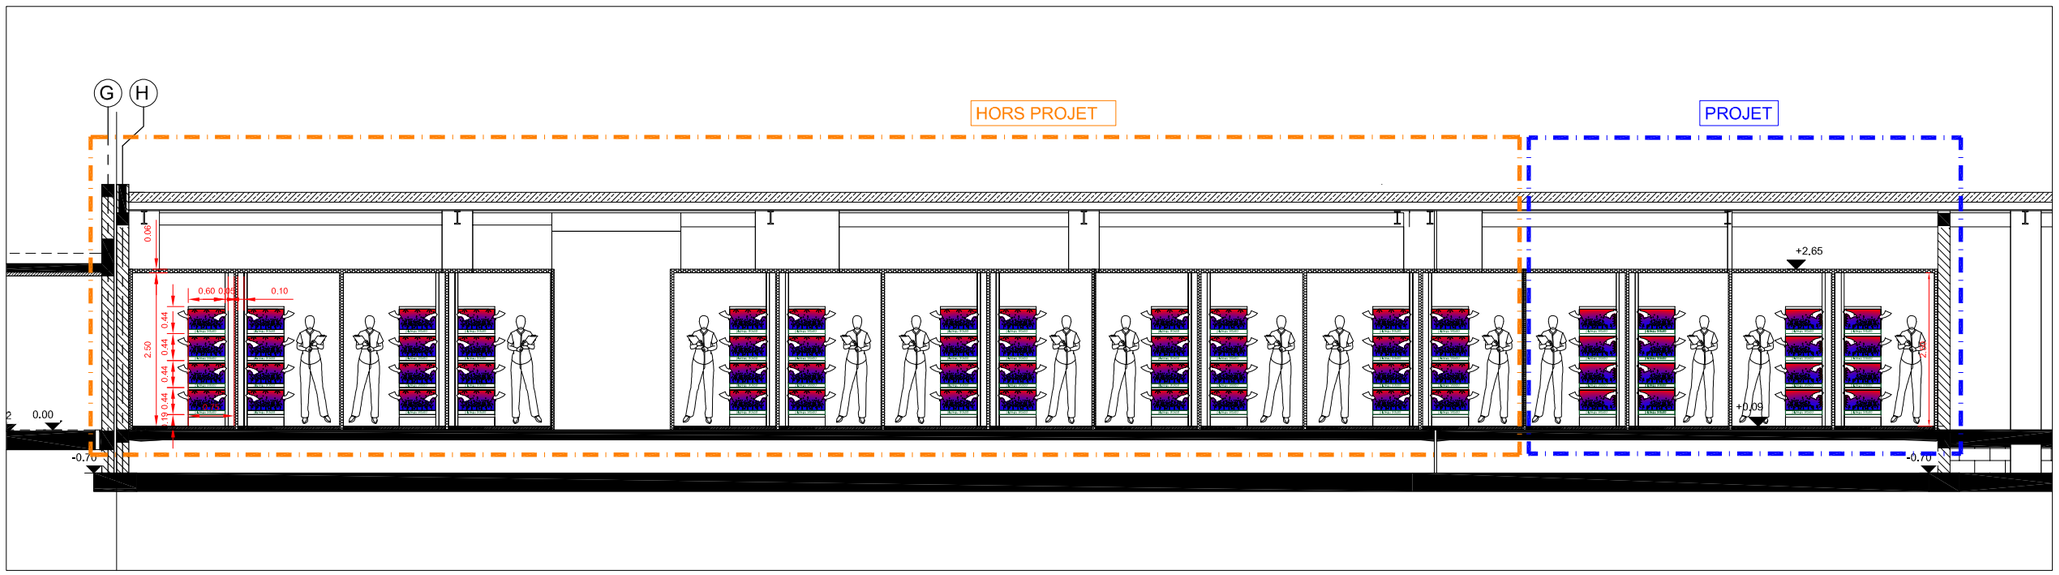

EGE 6, rue du Mas Bonniol 34880 Laverune	**CNRS** **INSTALLATION D'ENCEINTES CLIMATIQUES DANS LE BATIMENT PTEE**	COUPE AA	ARC 01 25-1081 Date: 09/10/2026	Ind. : Dess. : DV Verif. : SG Phase: DCE Folio : 3/4 Ech. : 1:100 - 1:50

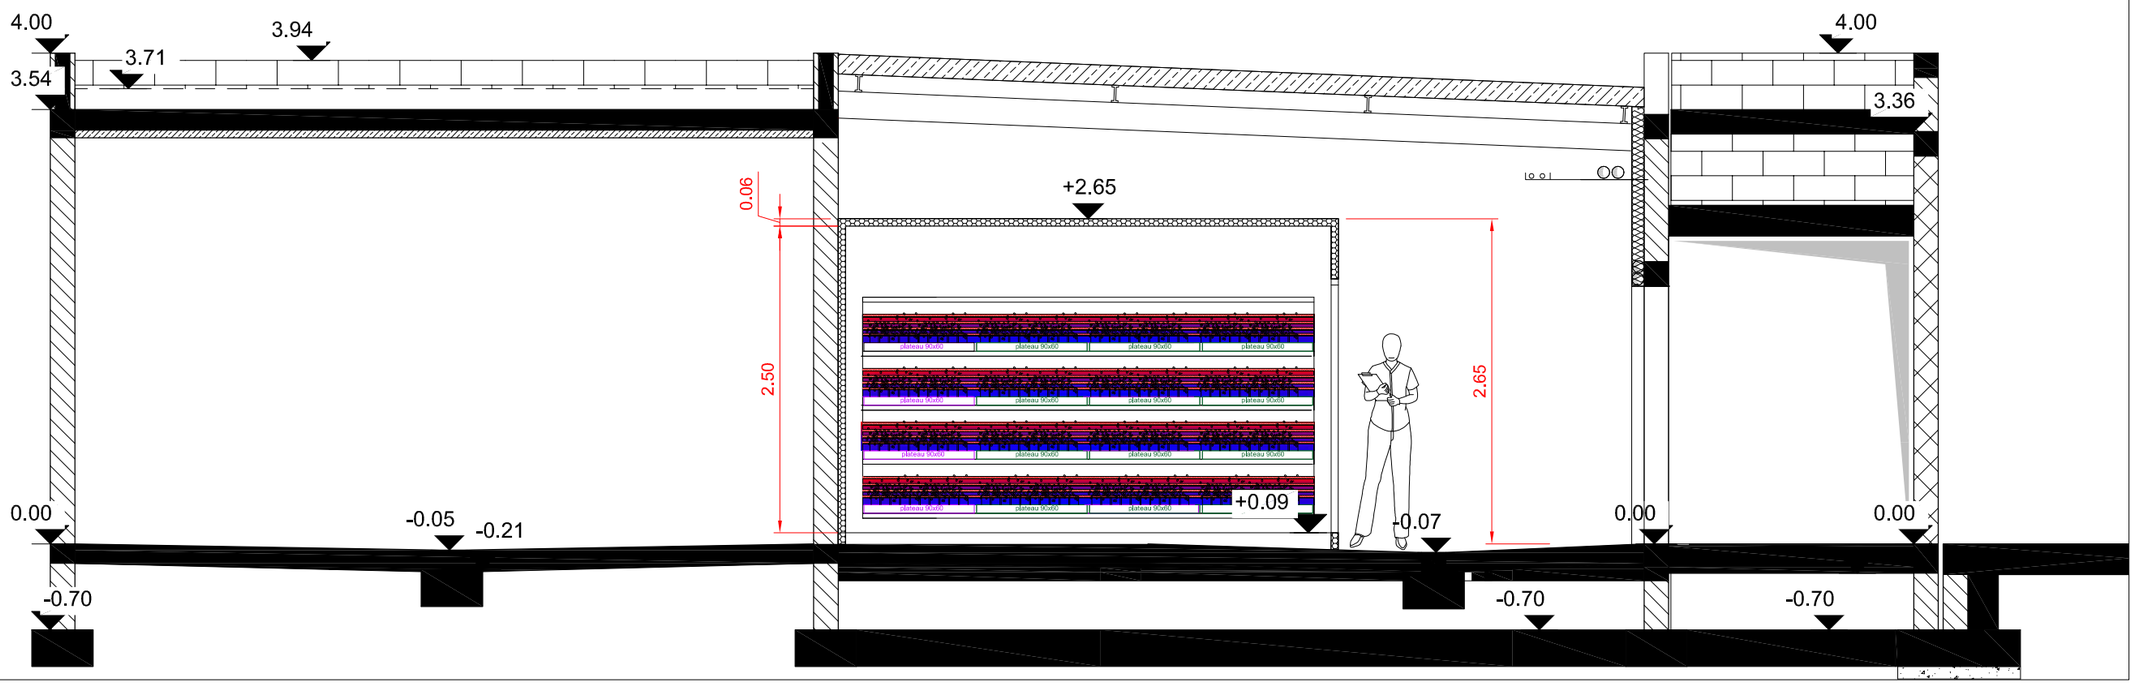

EGE 6, rue du Mas Bonniol 34880 Laverune	**CNRS** **INSTALLATION D'ENCEINTES CLIMATIQUES DANS LE BATIMENT PTEE**	COUPE BB	ARC 01 25-1081	Ind. :	Phase: DCE	
			Date: 09/10/2026	Dess. : DV	Folio : 4/4	
				Verif. : SG	Ech. : 1:20	