C.N.R.S.
1919 route de Mende / 34000 MONTPELLIER


INSTALLATION D'ENCEINTES CLIMATIQUES DANS LE BATIMENT PTEE

Bureau d'études techniques
EGE
6 rue du Mas Bonniol
34880 LAVERUNE
Tél. : 04 99 52 81 40
Courriel : contact@sege.fr

Phase :
APS ☐
APS ☐
APD ☐
DCE ◪
DET ☐
EXE ☐

N° : 25-1081	PLAN ETAT ACTUEL	Date : 09/10/2026
PLAN : EDL 01		Ech : 1:100

Ind.	Date	Observations	Dess.	Contrôle
0	09/10/2026	Création du Document		

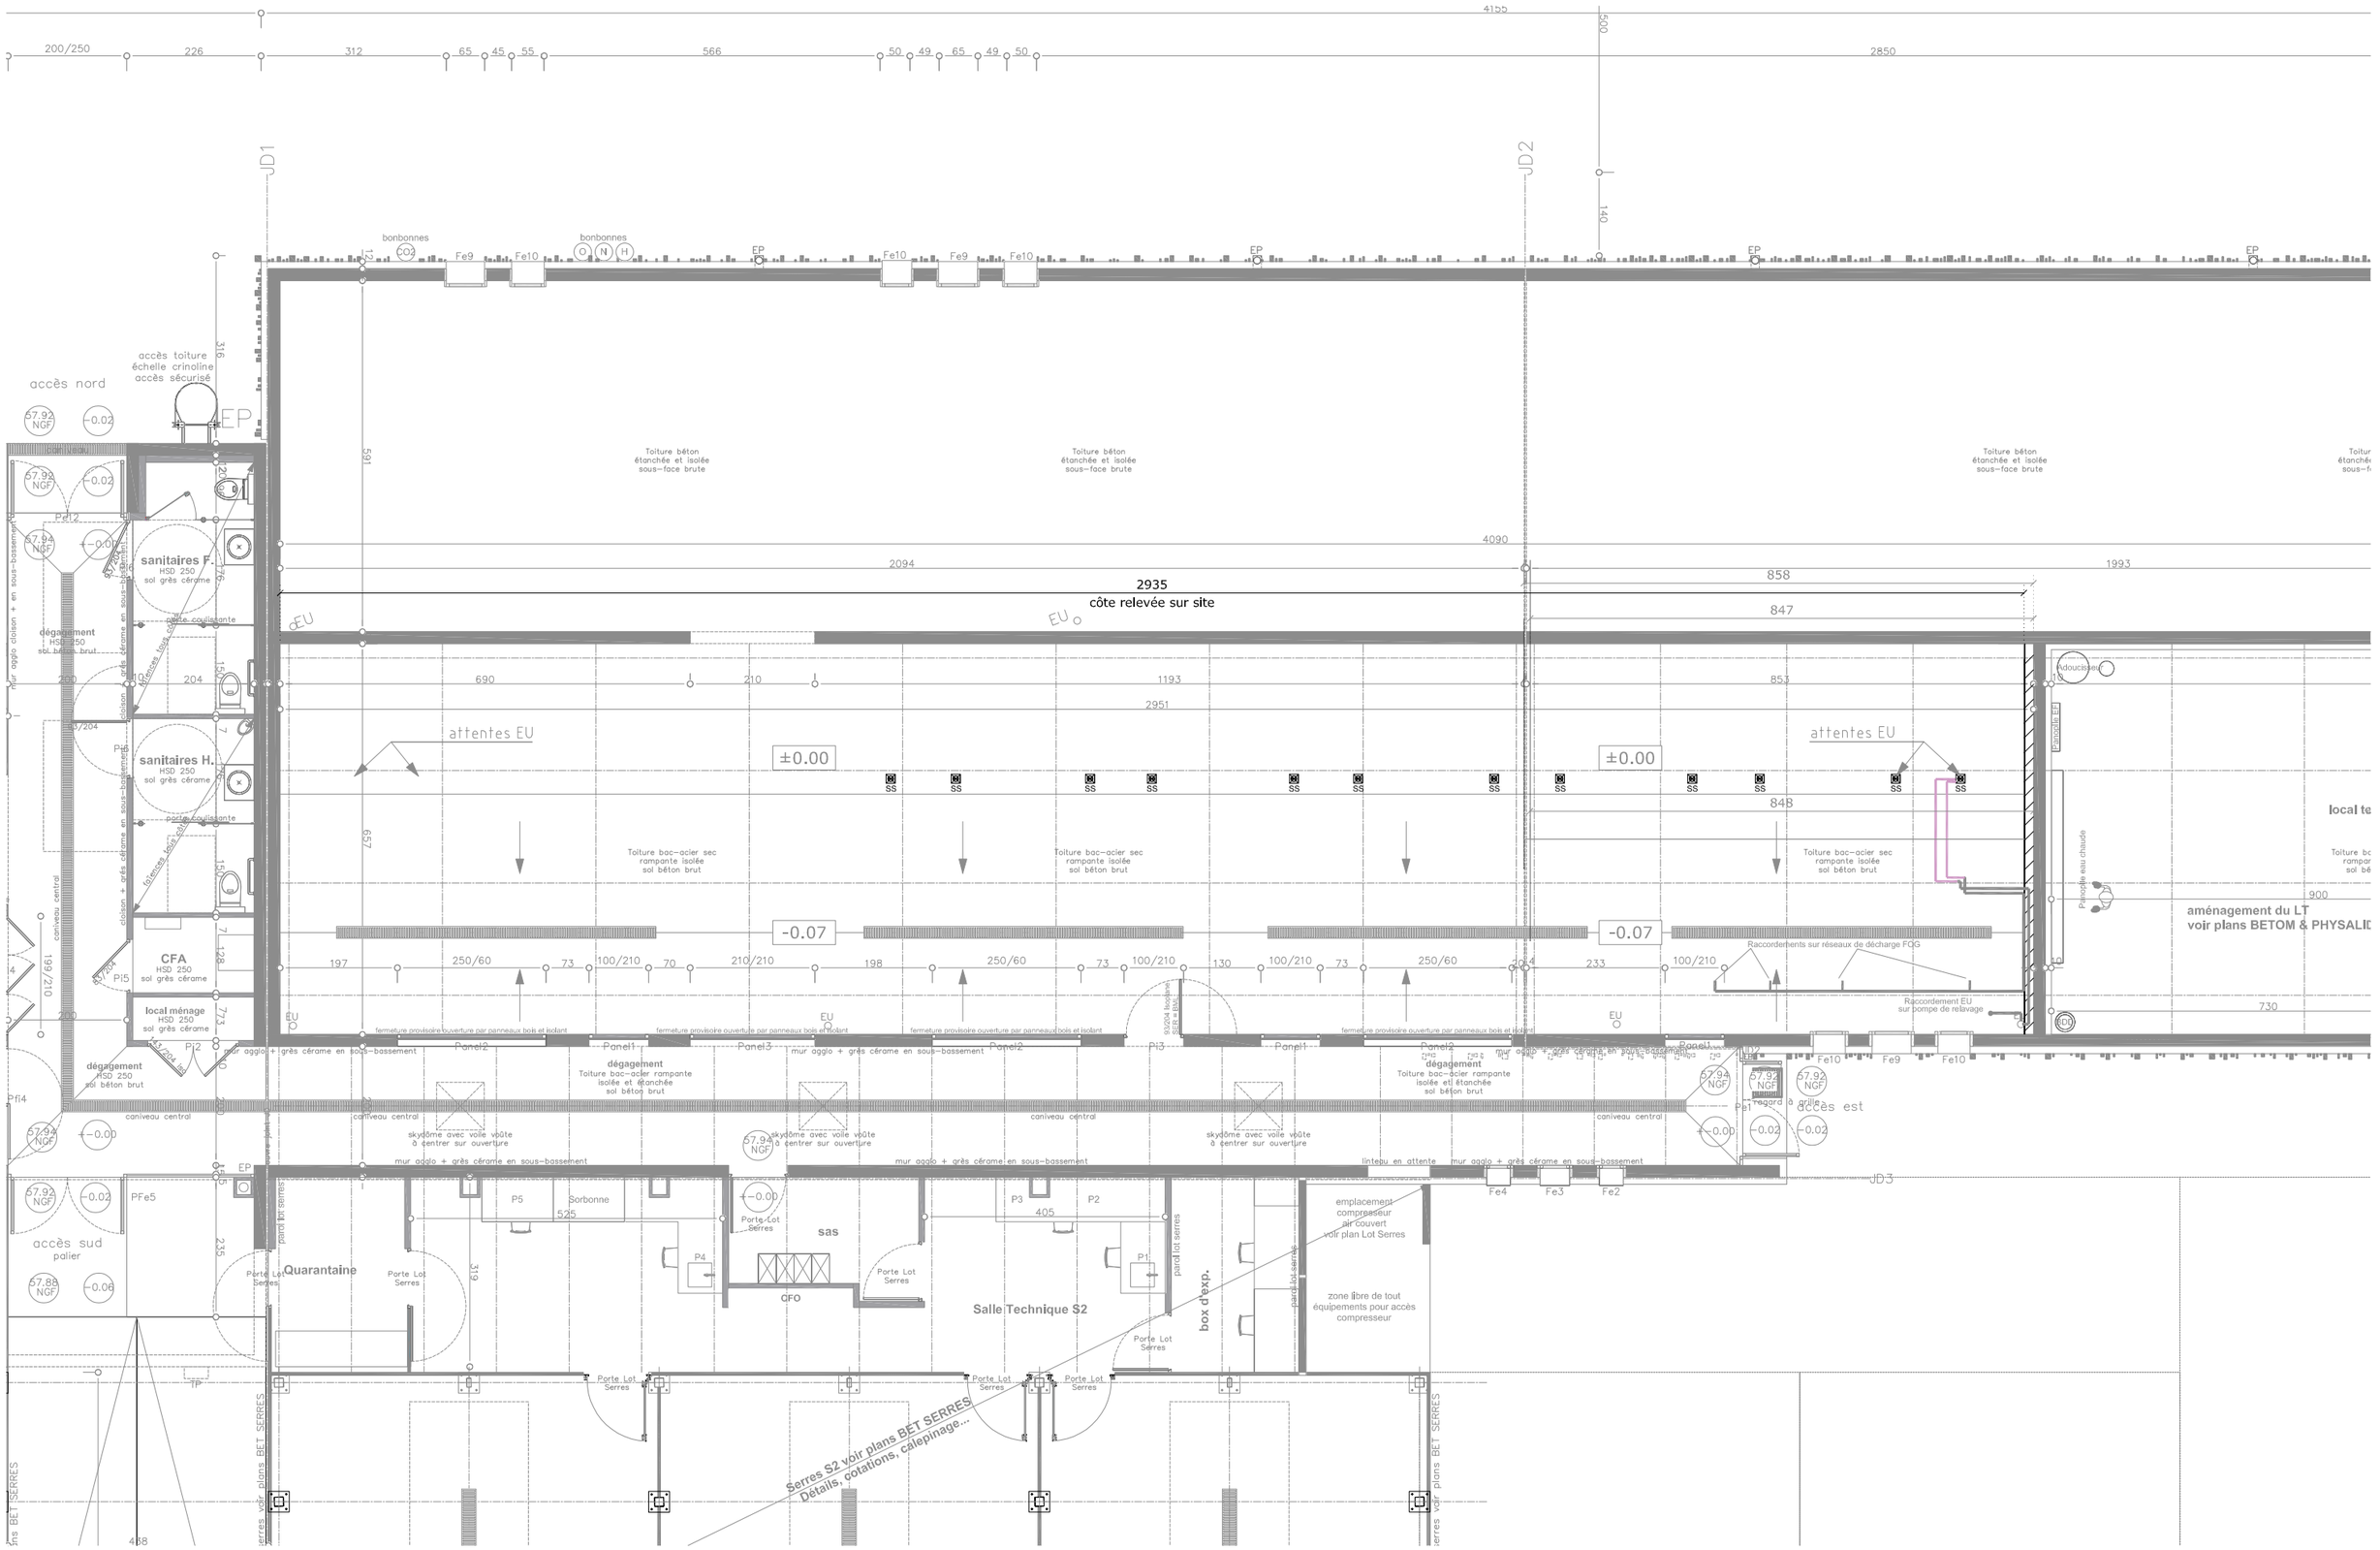

EGE 6, rue du Mas Bonniol 34880 Laverune	**CNRS** **INSTALLATION D'ENCEINTES CLIMATIQUES DANS LE BATIMENT PTEE**	PLAN RDC - ETAT EXISTANT	EDL 01 25-1081 Date: 09/10/2026	Ind. : 0 Dess. : . Verif. : .	Phase: DCE Folio : 1/1 Ech. : 1:100