C.N.R.S.
1919 route de Mende / 34000 MONTPELLIER

INSTALLATION D'ENCEINTES CLIMATIQUES DANS LE BATIMENT PTEE

Bureau d'études techniques
EGE
6 rue du Mas Bonniol
34880 LAVERUNE
Tél. : 04 99 52 81 40
Courriel : contact@sege.fr


Phase : APS ☐ APS ☐ APD ☐ DCE ◪ DET ☐ EXE ☐

N° : 25-1081	PRINCIPES GROS OEUVRE ET CHARPENTE METALLIQUE	Date : 09/10/2026
PLAN : ST 01		Ech : 1:100

Ind.	Date	Observations	Dess.	Contrôle
0	09/10/2026	Création du Document		





EGE 6, rue du Mas Bonniol 34880 Laverune	**CNRS** **INSTALLATION D'ENCEINTES CLIMATIQUES DANS LE BATIMENT PTEE**	PLANCHER BAS REZ DE CHAUSSEE - RECHARGES POUR CREATION DE FORMES DE PENTES VERS SIPHON	ST 01 25-1081 Date: 09/10/2026	Ind. : 0 Dess. : VD Verif. : LB	Phase: DCE Folio : 1/3 Ech. : 1:100

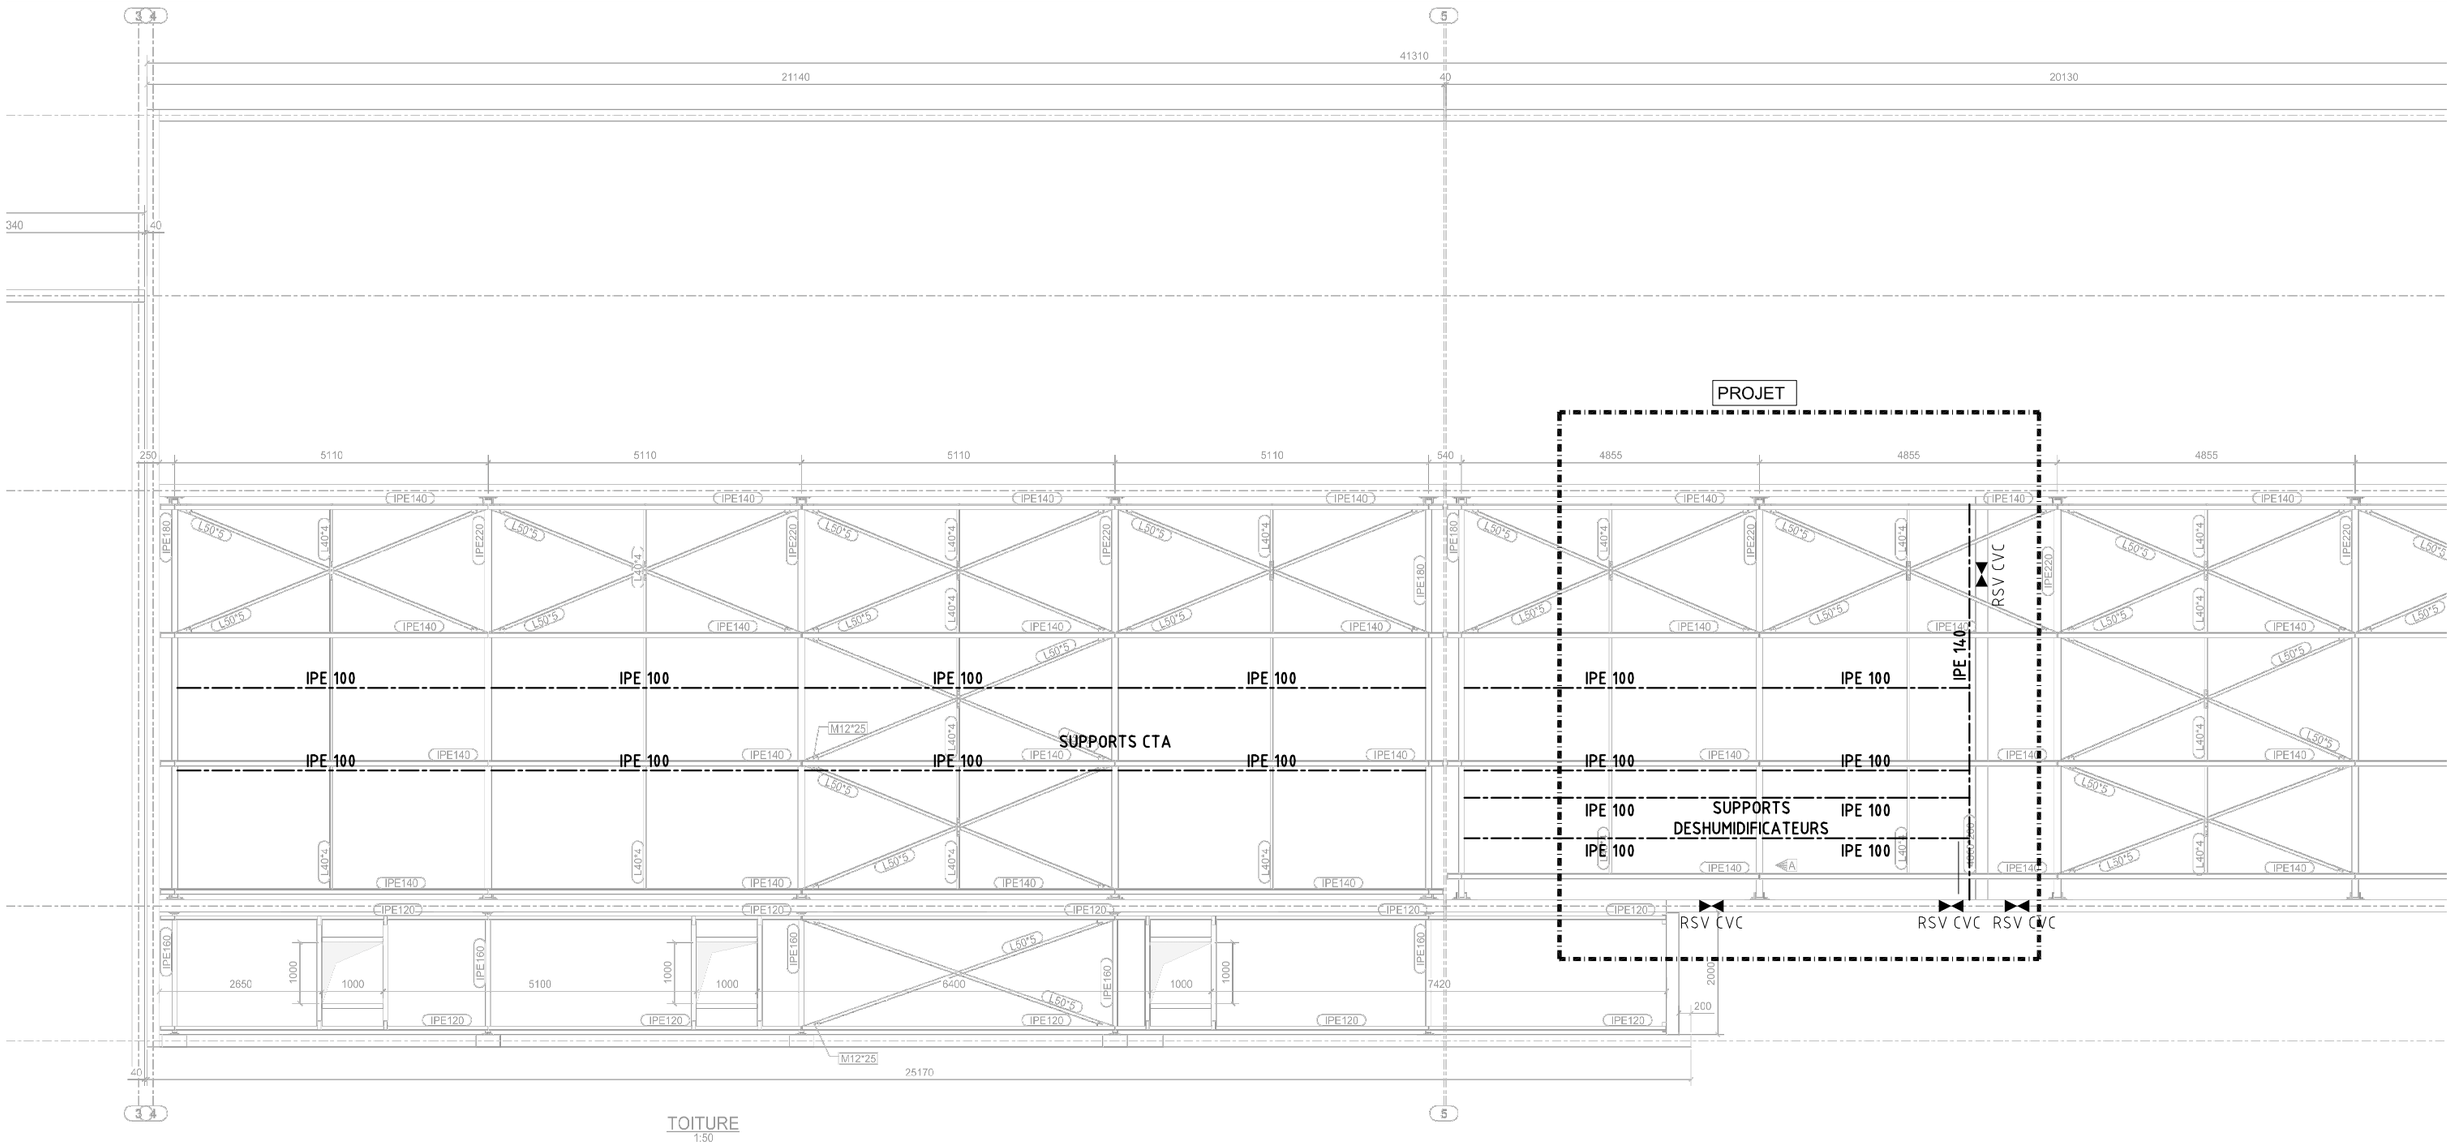

TOITURE
1:50

EGE 6, rue du Mas Bonniol 34880 Laverune	**CNRS** **INSTALLATION D'ENCEINTES CLIMATIQUES DANS LE BATIMENT PTEE**	PLANCHER HAUT REZ DE CHAUSSEE - RENFORCEMENTS SUPPORTS CTA	ST 01 25-1081	Ind. :	0	Phase:	DCE
			Date: 09/10/2026	Dess. :	VD	Folio :	2/3
				Verif. :	LB	Ech. :	1:100

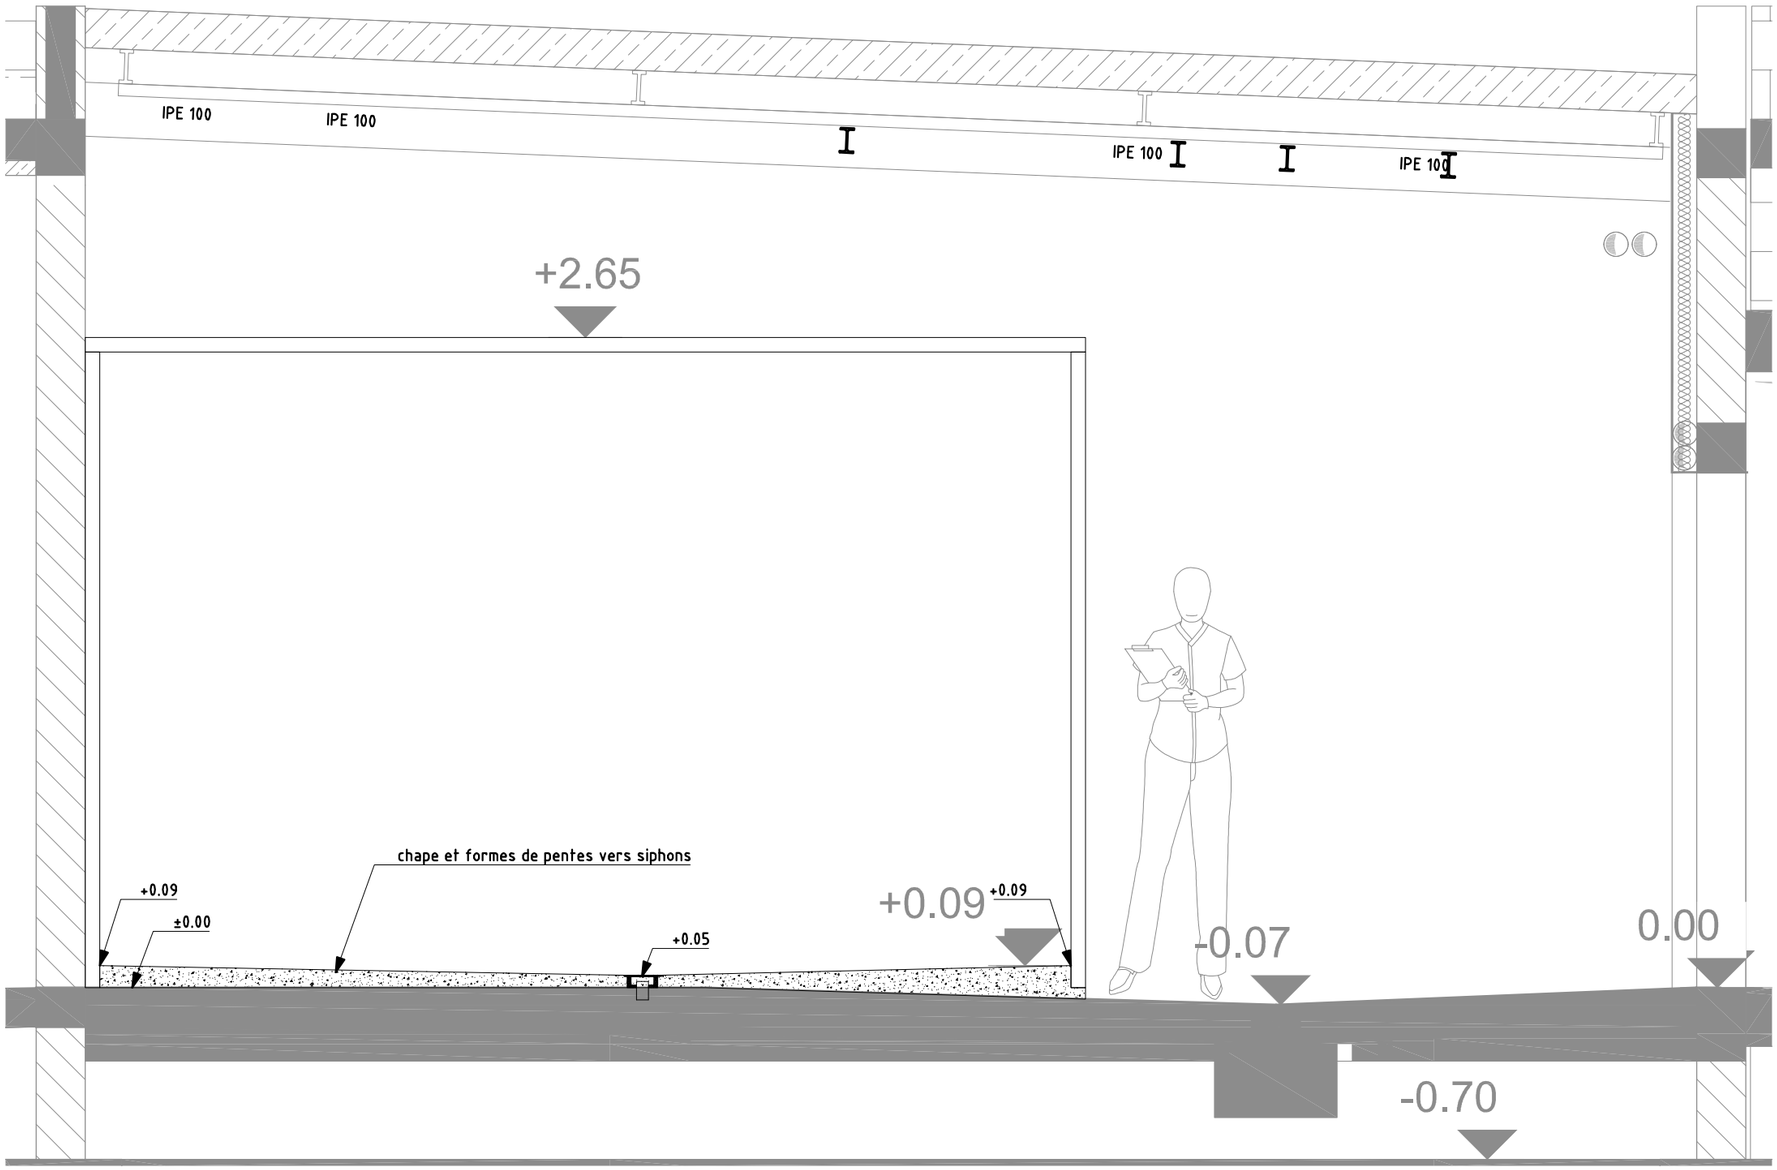

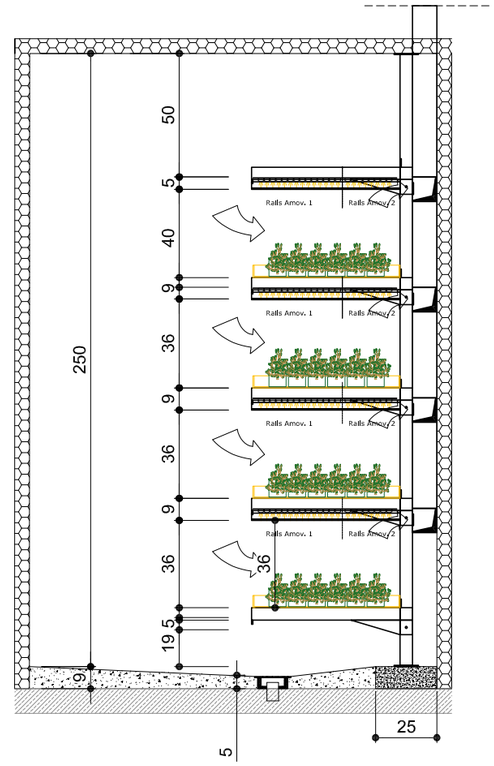

EGE 6, rue du Mas Bonniol 34880 Laverune	**CNRS** **INSTALLATION D'ENCEINTES CLIMATIQUES DANS LE BATIMENT PTEE**	COUPES DE PRINCIPE	ST 01 25-1081	Ind. :	0	Phase:	DCE
			Date: 09/10/2026	Dess. :	VD	Folio :	3/3
				Verif. :	LB	Ech. :	1:25