R5
R6
R7
R8
R9
R10
R11
PENTE 11,3 %
Arase etanche
+ feuillure
+cadre métal
+caillebottis acier galva
escalier
issue de secours
des garages
TP
+0.00
190.52 NGF
EP
194
205
205
450
450
450
40
ASC n1
ASC n2
23.3 m2
sanit
femmes
sanit
hommes
sanit
handicap
local
vidoir
soufflage
reprise
T.G.B.T.
41.9 m2
60.1 m2
vide
infirmerie
9,2 m2
local
technique
6,8 m2
sanit
2.3 m2
trappe visite
chauff. faible
48.28 m2
16.9 m2
B1
5.32 m2
B2
5.33 m2
5.04 m2
B3
5.25 m2
B4
5.72 m2
5 postes de travail
1 poste maternel
1 poste de travail
HALL
100.52 m2
83.3 m2
B10
7.76 m2
4.42 m2
S.A.S
5.96 m2
B9
7.79 m2
B8
7.73 m2
B7
7.07 m2
B6
7.64 m2
CAISSE
15.65 m
boites aux lettres
boites aux lettres
556
556
556
40
70
120
177
120
70
TELECOMMANDE DES
VENTILOCONVECTEURS
DU HALL A DEPOSER

CHAUFFAGE / CLIM

	Réseau chauffage / climatisation
	Cassette déplacée
	Cassette réinstallée à la même place
Th	Télécommande chauffage / climatisation

VENTILATION

	Réseau ventilation reprise
	Réseau ventilation soufflage
	Bouche d'extraction
	Bouche de soufflage
	Clapet coupe feu
	Cloison coupe-feu 1h



RENOVATION HALL D'ACCUEIL CFP VILLEFRANCHE
69 rue de Riottier
Villefranche-sur-Saône

Maîtrise d'ouvrage:

DIRECTION GÉNÉRALE DES FINANCES PUBLIQUES
Direction régionale des Finances publiques d'Auvergne-Rhône-Alpes et du département du Rhône

Direction Régionale des Finances Publiques
3 rue de la charité
69002_Lyon

Bureau d'étude:

DB ingénierie

Quadrant 4 - 485 rue des Valets
01120 Montluel
04 74 34 90 18
contact@db-ingenierie.fr

Lot : 04 . CVC


Plan d'implantation

EXISTANT

Ind.	Date	Modifications	Dessiné	Vérifié	Approuvé
0	25/09/2026	Première émission	AB	YH	DB
A	09/10/2026	modifications suite retours MOA	AB	YH	DB

Nom du Fichier : A518_PL_LOT_4_CVC_DCE_ind0.dwg

DCE	A518	PL01	RDC	0	1/50e
PHASE	N° AFFAIRE	N° PLAN	NIVEAU	INDICE	ECHELLE

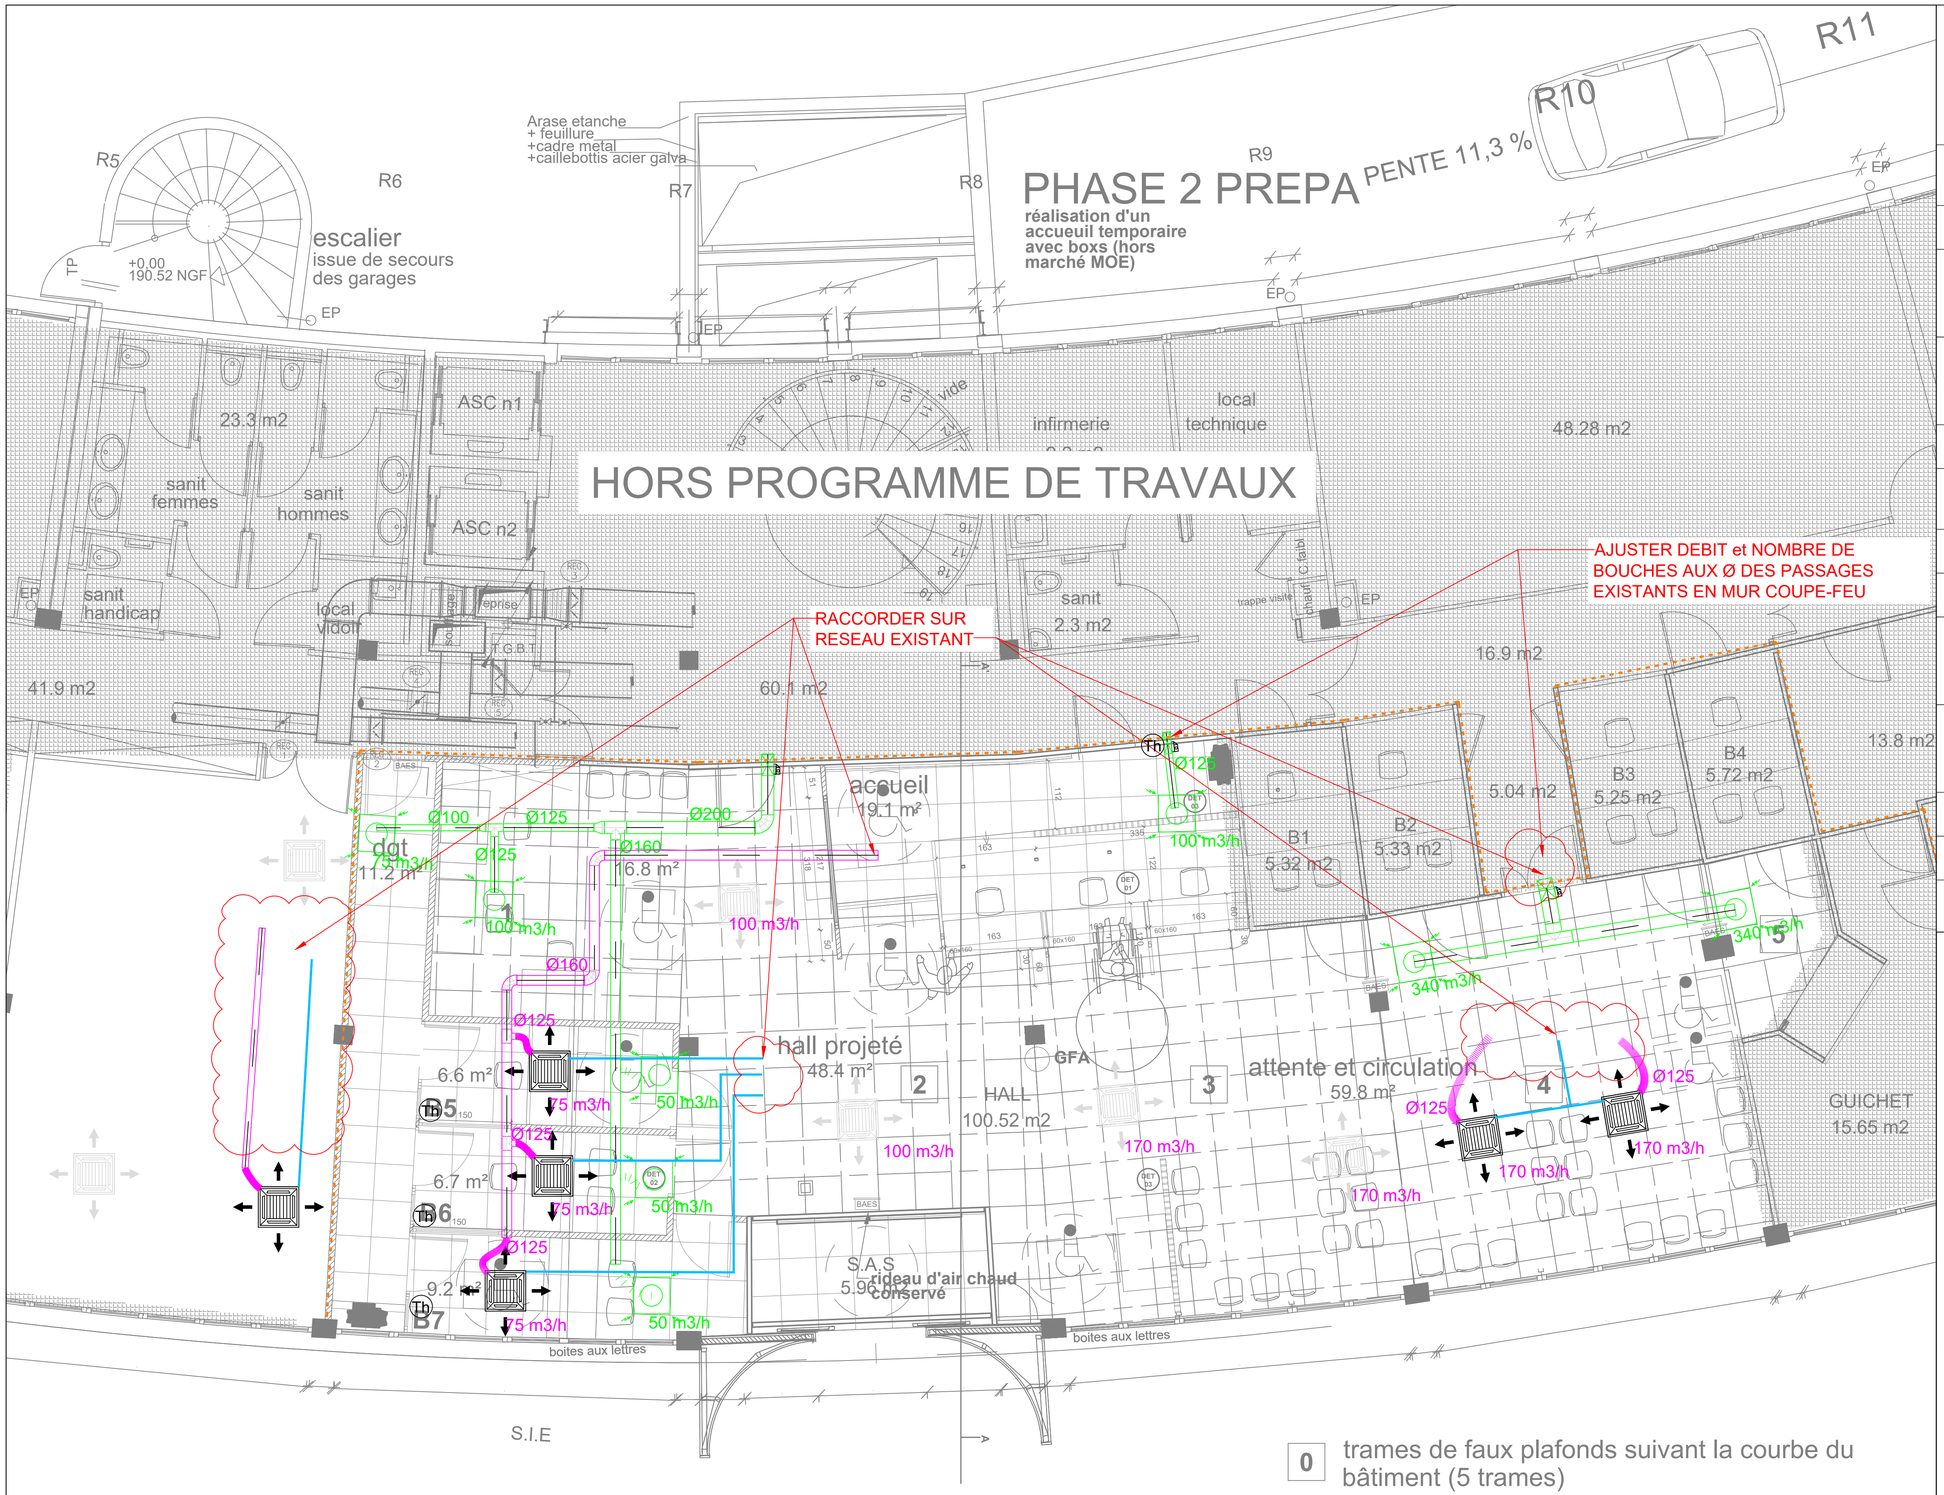

0 trames de faux plafonds suivant la courbe du bâtiment (5 trames)

CHAUFFAGE / CLIM

- Réseau chauffage / climatisation
- Cassette déplacée
- Cassette réinstallée à la même place
- Télécommande chauffage / climatisation

VENTILATION

- Réseau ventilation reprise
- Réseau ventilation soufflage
- Bouche d'extraction
- Bouche de soufflage
- Clapet coupe feu
- Cloison coupe-feu 1h



RENOVATION HALL D'ACCUEIL CFP VILLEFRANCHE
69 rue de Riottier
Villefranche-sur-Saône

Maîtrise d'ouvrage:

DIRECTION GÉNÉRALE DES FINANCES PUBLIQUES
Direction régionale des Finances publiques
Auvergne-Rhône-Alpes et du Département du Rhône

Direction Régionale des Finances Publiques
3 rue de la charité
69002_Lyon

Bureau d'étude:

DB ingénierie
Quadrant 4 - 485 rue des Valets
01120 Montluel
04 74 34 90 18
contact@db-ingenierie.fr

Lot : 04 . CVC

Plan d'implantation

PROJET

Ind.	Date	Modifications	Dessiné	Vérifié	Approuvé
0	25/09/2026	Première émission	AB	YH	DB
A	09/10/2026	modifications suite retours MOA	AB	YH	DB

Nom du Fichier : A518_PL_LOT_4_CVC_DCE_ind0.dwg

DCE	A518	PL02	RDC	0	1/50e
PHASE	N° AFFAIRE	N° PLAN	NIVEAU	INDICE	ECHELLE