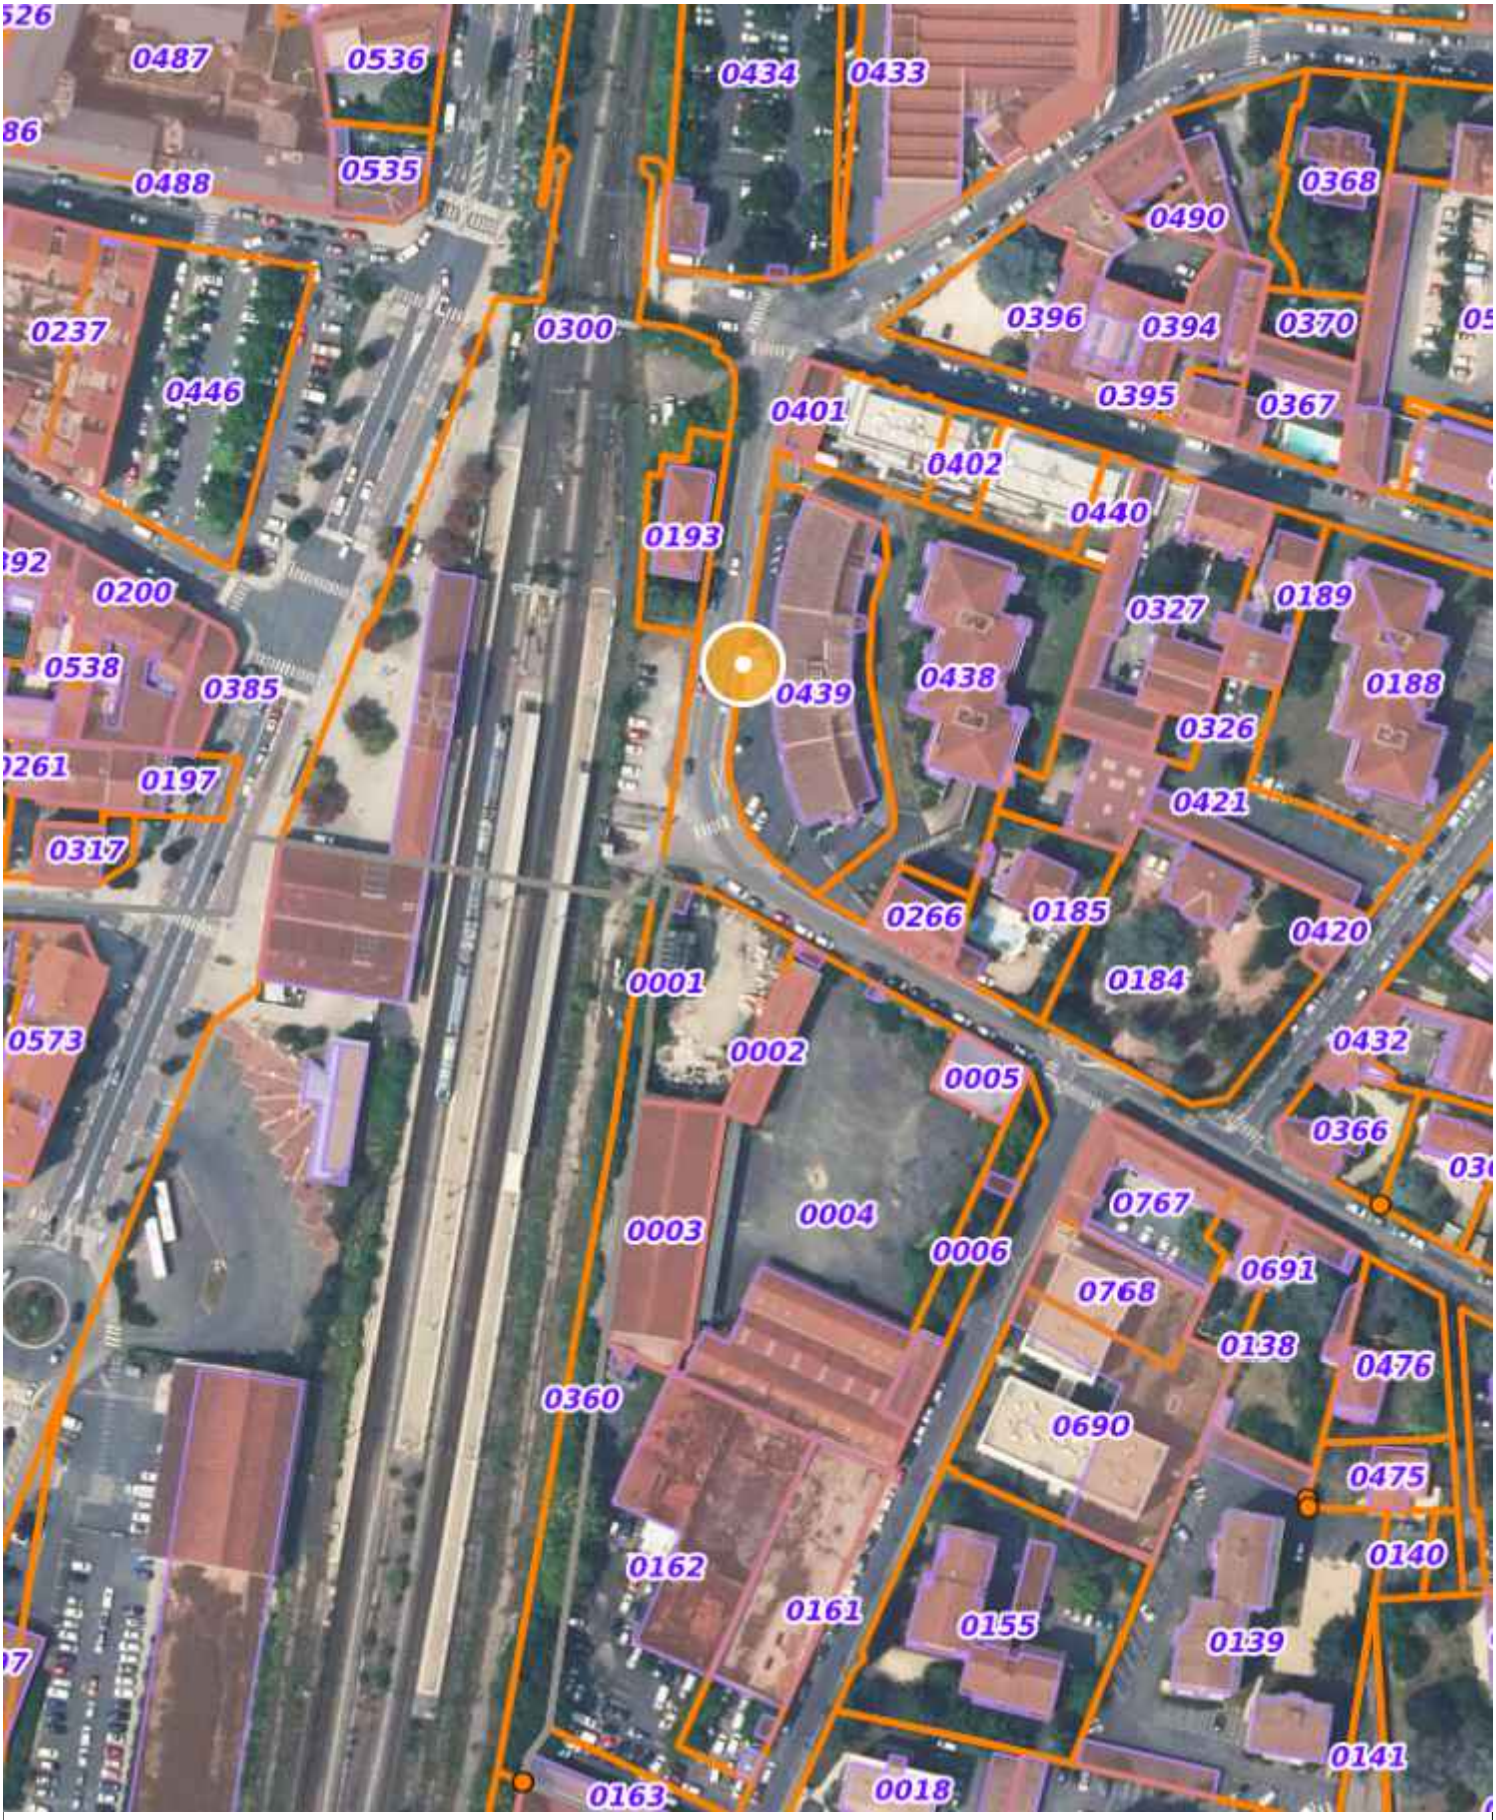


Nord

plan architecte

phase	date	échelle
PRO/DCE	08/10/26	-
dossier	plan n°	
DE 26-347		01

Maître d'Ouvrage	***Maître d'Oeuvre***		
DRFIP 3, rue de la charité T. 00 00 00 00 00	L. Aydostian architecte d.p.l.g. 2, rue de la Thibaudière - 69007 lyon T. 04 37 70 93 35	**Reconfiguration du hall d'accueil**	plan de situation du terrain

Nord

R3 R4 R5 R6 R7 R8 R9 R10 R11 R12

PENTE 11,3 %

MUR EXT.

Arase etanche
+ feuilture
+cadre metal
+caillebottis acier galva

+0,00
190.52 NGF

EP

TP

escalier
issue de secours
des garages

14 m2

15 m2

18.5 m2

14.1 m2

23.3 m2

sanit
femmes

sanit
hommes

sanit
handicap

local
vidoir

ASC n1

ASC n2

soufflage

reprise

T.G.B.T.

41.9 m2

60.1 m2

EMPRISE PROJET

infirmerie
9,2 m2

local
technique
6,8 m2

sanit
2.3 m2

trappe visite

chauf. fuel

48.28 m2

21,35 m2

23.8 m2

Menage
5,5 m2

poubelles
10 m2

FROID

CHAUD

MICRO ONDES

16.9 m2

13.8 m2

Stock
21.20 m2

cafeteria
76.60 m2

3.36 m2

C.I.D
15.5 m2

GUICHET
15.65 m2

B1
5.32 m2

B2
5.33 m2

5.04 m2

B3
5.25 m2

B4
5.72 m2

B6
7.64 m2

B7
7.07 m2

B8
7.73 m2

B9
7.79 m2

B10
7.76 m2

B11
4.42 m2

HALL
100.52 m2

S.A.S
5.96 m2

83.3 m2

83.3 m2

Grille air neuf
258 dm2 utiles

Grille air neuf
156 dm2 utiles

boites aux lettres


boites aux lettres

S.I.E

Les cotes et surfaces sont données à titre indicatif.
Ces plans ne sont pas des plans d'exécution et ne peuvent donc servir comme tel


plan architecte

Maître d'Ouvrage	*Maître d'Oeuvre*	*Lieu de réalisation*		dossier	phase	date	échelle	plan n°	
DRFIP 3, rue de la charité T. 00 00 00 00 00	L. Aydostian architecte d.p.l.g. 2, rue de la Thibaudière - 69007 lyon T. 04 37 70 93 35	**Centre des Finances Publiques de Villefranche-sur-Saône** **69, route du Riottier - 69400 Villefranche-sur-Saône**	**Reconfiguration du hall d'accueil**	DE 26-347	PRO DCE	08/10/26	1/150	02	plan EDL RDC

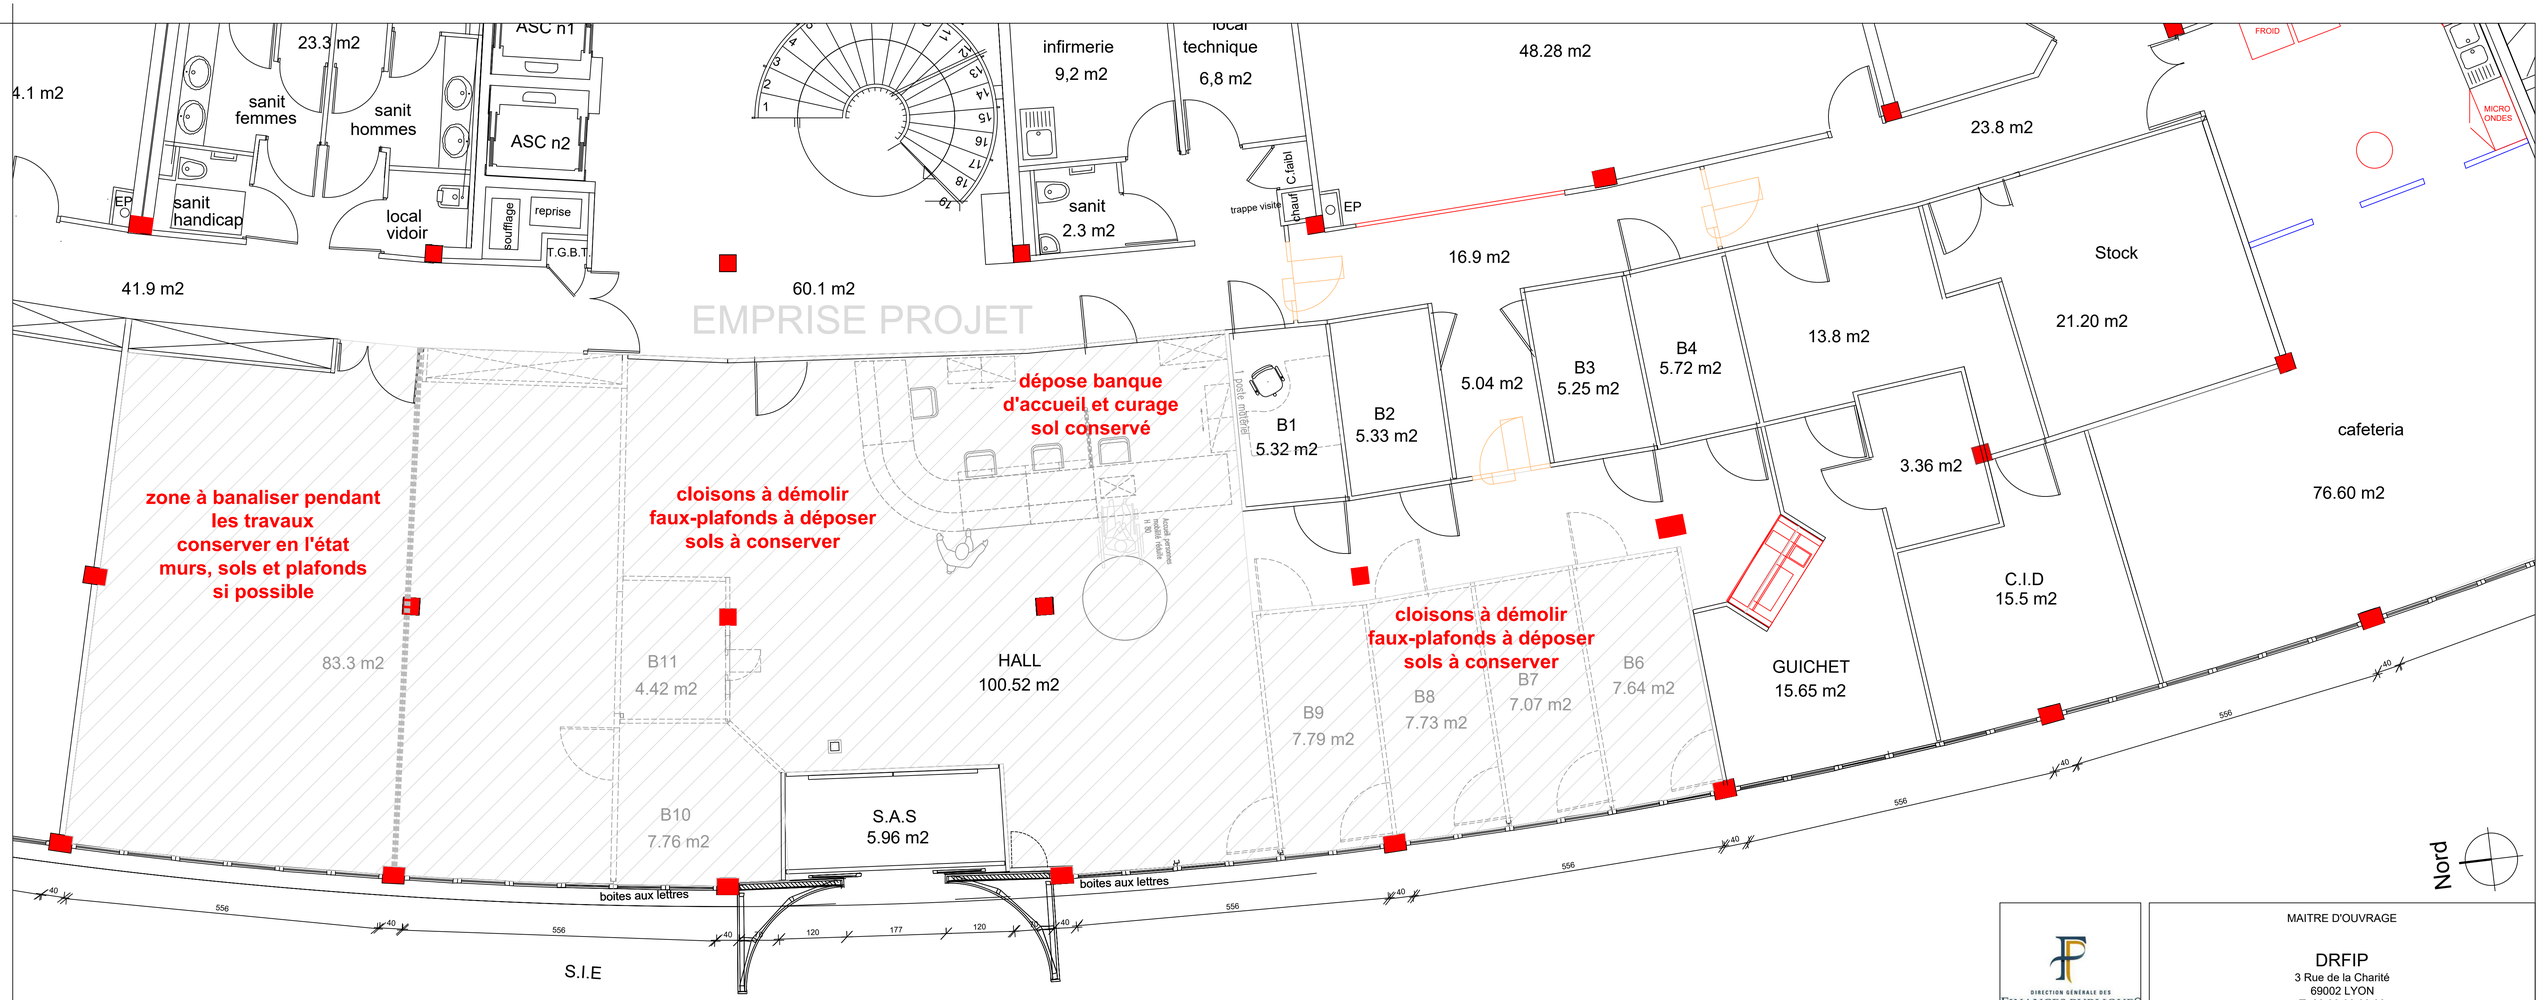


PHASAGE TRAVAUX

PHASE 1 - réalisation des box et découpage bureaux, accès public existant conservé + Prépa Phase 2 (hors marché MOE)

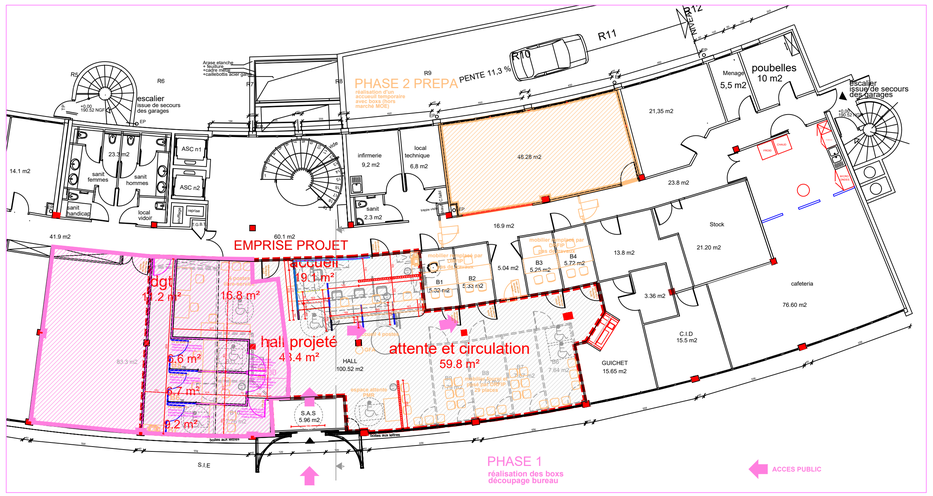

PHASE 2 - réalisation de la zone d'accueil et d'attente, accès public relocalisé temporairement

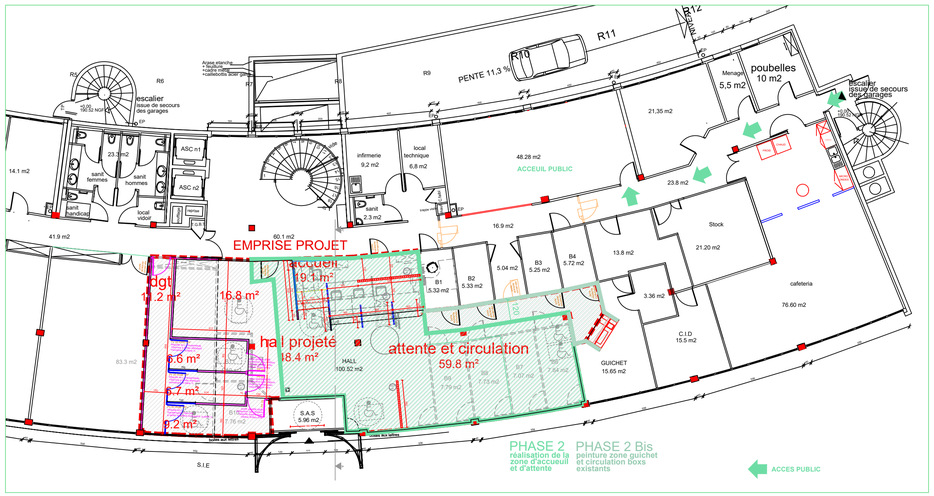

NOTA :
Attention ces plans ne sont pas des plans de relevés.
Les côtes et le dessin représentés sont donnés à titre indicatif.
Le Maître d'Ouvrage ne dispose pas de plans de relevés.

DIRECTION GÉNÉRALE DES FINANCES PUBLIQUES

MAITRE D'OUVRAGE

DRFIP
3 Rue de la Charité
69002 LYON
T. 00 00 00 00 00

ECONOMISTE
DB INGENIERIE (mandataire)
485 rue des Valets Quadrant 4,
01120 MONTLUEL
Tél.: 04 74 34 90 18

BET FLUIDES
DB INGENIERIE
485 rue des Valets Quadrant 4,
01120 MONTLUEL
Tél.: 04 74 34 90 18

BUREAU DE CÔNTROLE
QUALICONSULT
5 Bis rue Claude Chappe
69771 SAINT DIDIER AU MONT D'OR
Tél. : 04.72.19.81.30

CSPS
APAVE
ZAC Berliet
5, Rue Alice Guy Blaché
69800 SAINT-PRIEST
Tél. : 07.64.44.20.60

ARCHITECTE
L. Aydostian architecte d.p.l.g.
2, rue de la Thibaudière - 69007 LYON
T. 04 37 70 93 35

Reconfiguration du hall d'accueil


PLAN DE DÉMOLITION

DCE | échelle: 1/50 | Dessin exécuté et émis par : agence L. Aydostian architecte | ARCHI 03


ind.	date:	objet de l'indice
A	28/09/26	1ère diffusion
B	08/10/26	ajustements DCE

PHASAGE TRAVAUX

PHASE 1 - réalisation des box et découpage bureaux, accès public existant conservé + Prépa Phase 2 (hors marché MOE)

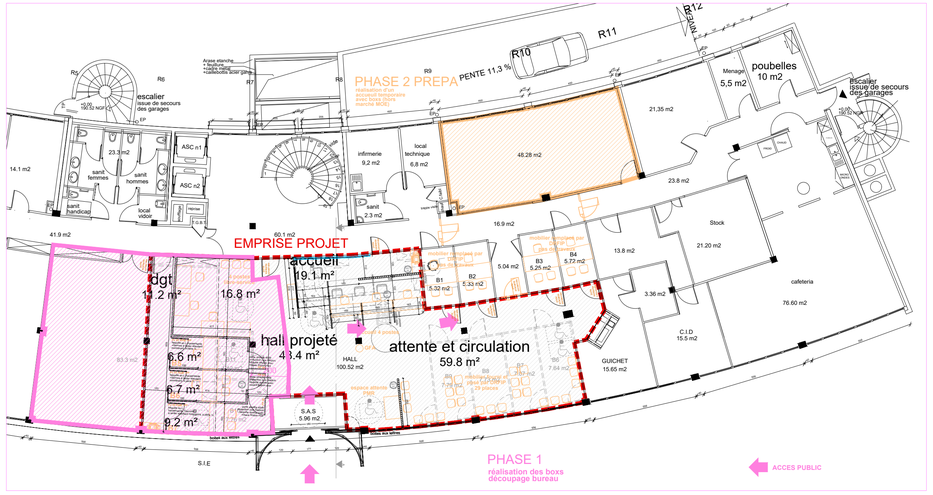

PHASE 2 - réalisation de la zone d'accueil et d'attente, accès public relocalisé temporairement

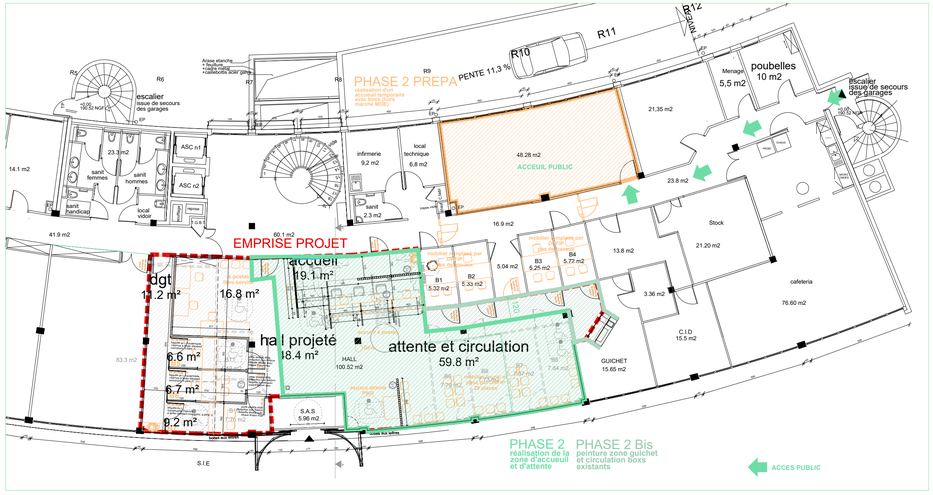

NOTA :
Attention ces plans ne sont pas des plans de relevés.
Les côtes et le dessin représentés sont donnés à titre indicatif.
Le Maître d'Ouvrage ne dispose pas de plans de relevés.

DIRECTION GÉNÉRALE DES FINANCES PUBLIQUES

MAITRE D'OUVRAGE

DRFIP
3 Rue de la Charité
69002 LYON
T. 00 00 00 00 00

ECONOMISTE
DB INGENIERIE (mandataire)
485 rue des Valets Quadrant 4,
01120 MONTLUEL
Tél.: 04 74 34 90 18

BET FLUIDES
DB INGENIERIE
485 rue des Valets Quadrant 4,
01120 MONTLUEL
Tél.: 04 74 34 90 18

BUREAU DE CÔNTROLE
QUALICONSULT
5 Bis rue Claude Chappe
69771 SAINT DIDIER AU MONT D'OR
Tél. : 04.72.19.81.30

CSPS
APAVE
ZAC Berliet
5, Rue Alice Guy Blaché
69800 SAINT-PRIEST
Tél. : 07.64.44.20.60


ARCHITECTE
L. Aydostian architecte d.p.l.g.
2, rue de la Thibaudière - 69007 LYON
T. 04 37 70 93 35

Reconfiguration du hall d'accueil

PLAN PROJET

DCE | échelle: 1/50 | Dessin exécuté et émis par : agence L. Aydostian architecte | ARCHI 04


ind.	date:	objet de l'indice
A	28/09/26	1ère diffusion
B	08/10/26	ajustements DCE

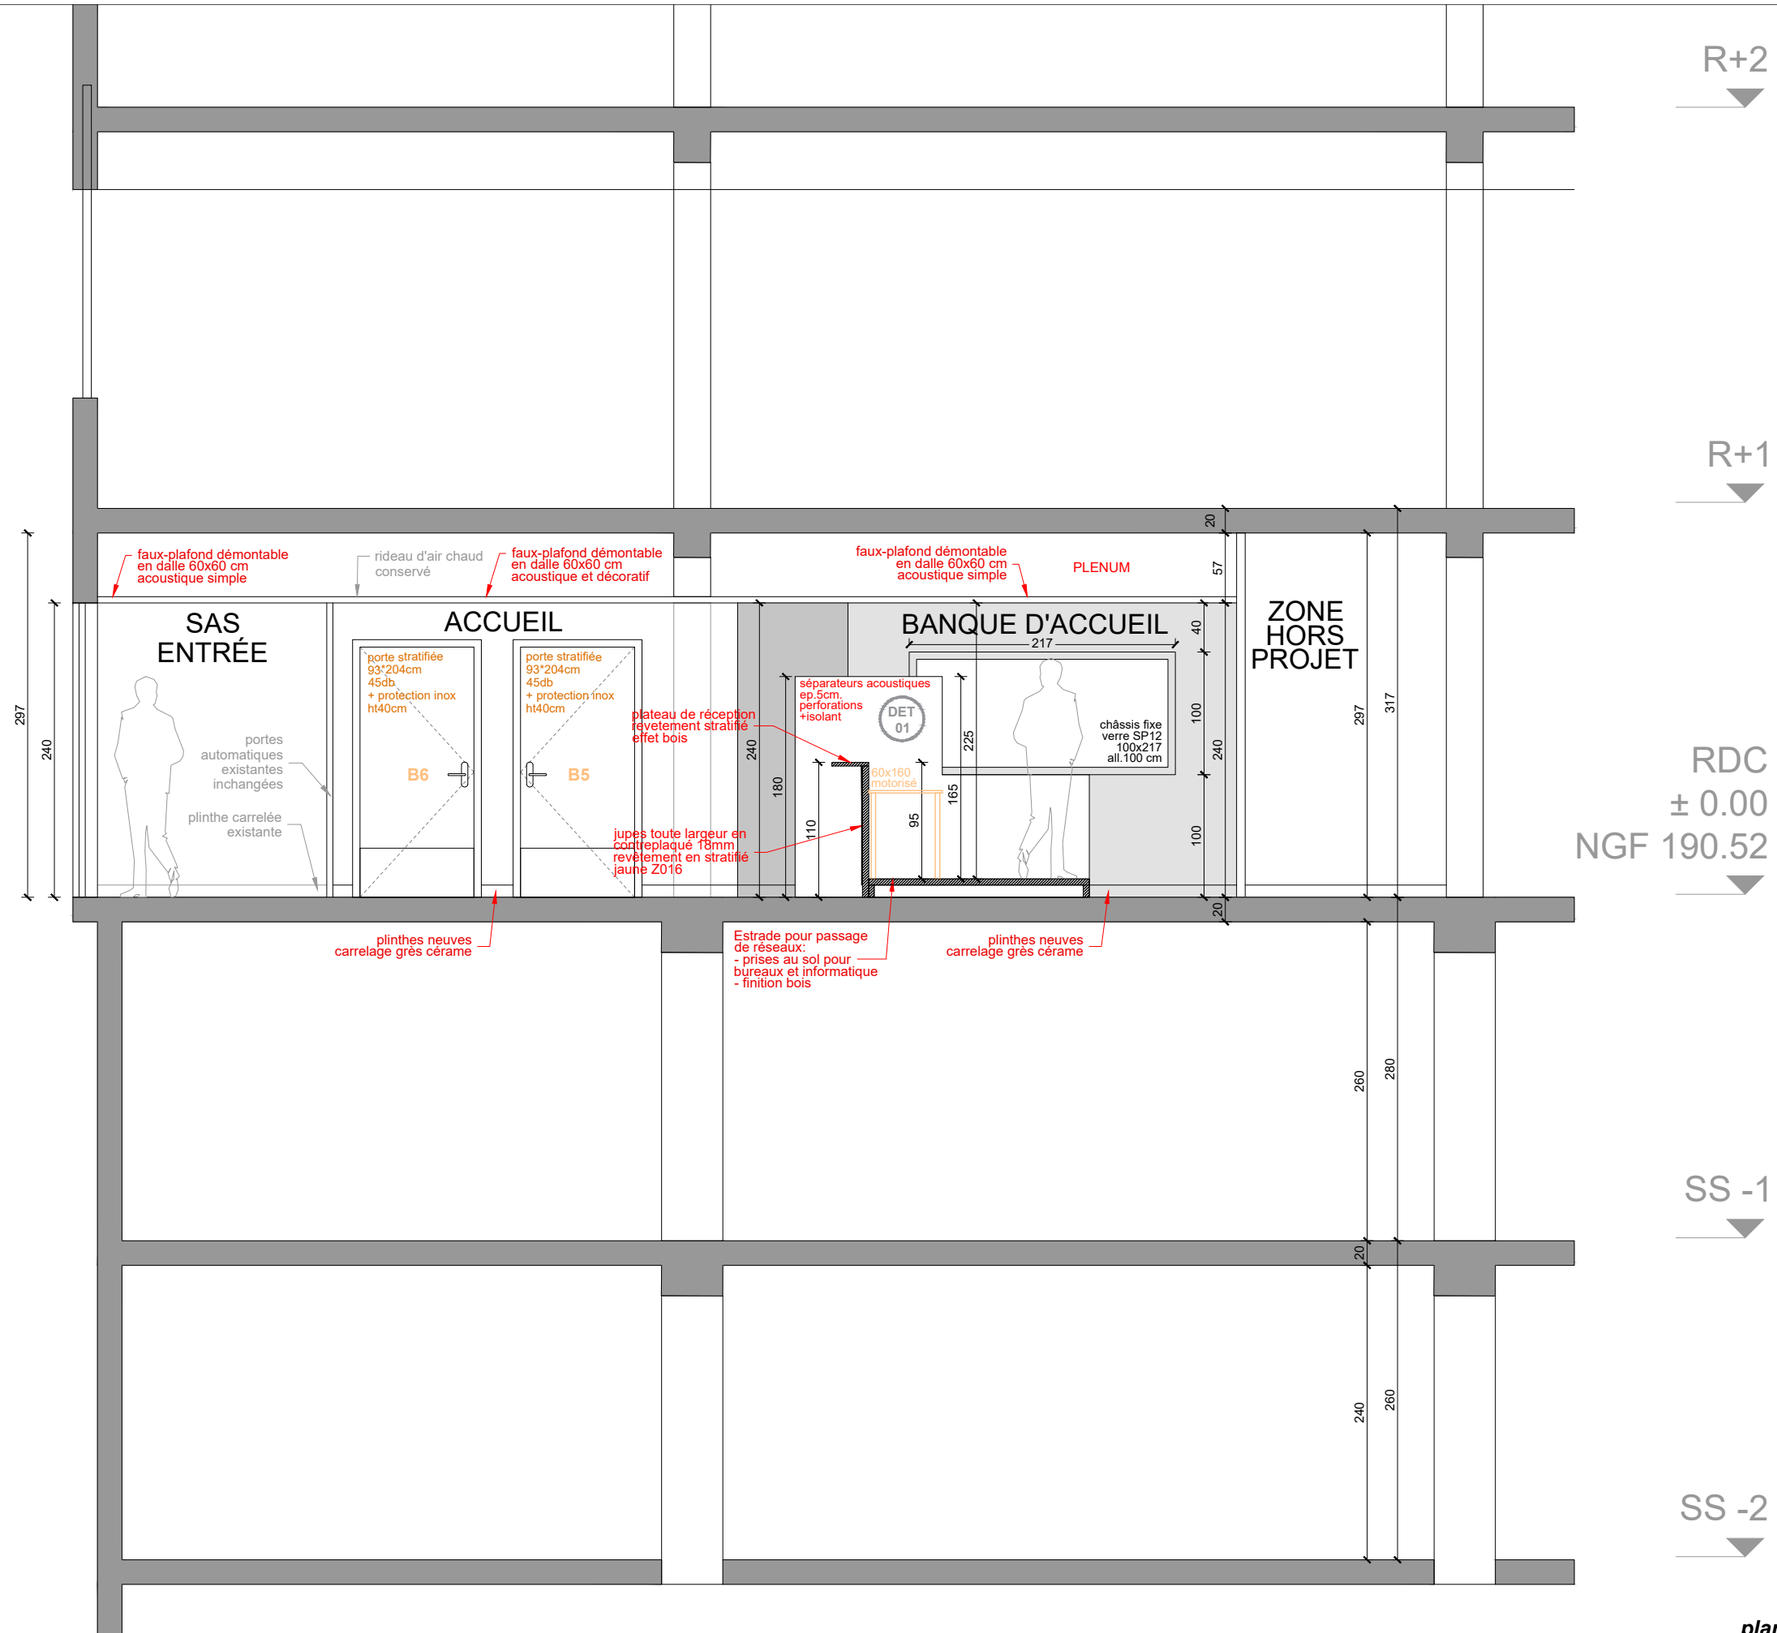

Les cotes et surfaces sont données à titre indicatif.
Ces plans ne sont pas des plans d'exécution et ne peuvent donc servir comme tel

plan architecte

Maître d'Ouvrage	***Maître d'Oeuvre***	***Lieu de réalisation***		dossier	phase	date	échelle	plan n°	
DRFIP 3, rue de la charité T. 00 00 00 00 00	L. Aydostian architecte d.p.l.g. 2, rue de la Thibaudière - 69007 lyon T. 04 37 70 93 35	**Centre des Finances Publiques de Villefranche-sur-Saône** **69, route du Riottier - 69400 Villefranche-sur-Saône**	**Reconfiguration du hall d'accueil**	DE 26-347	PRO DCE	08/10/26	1/50	05	coupe PROJET

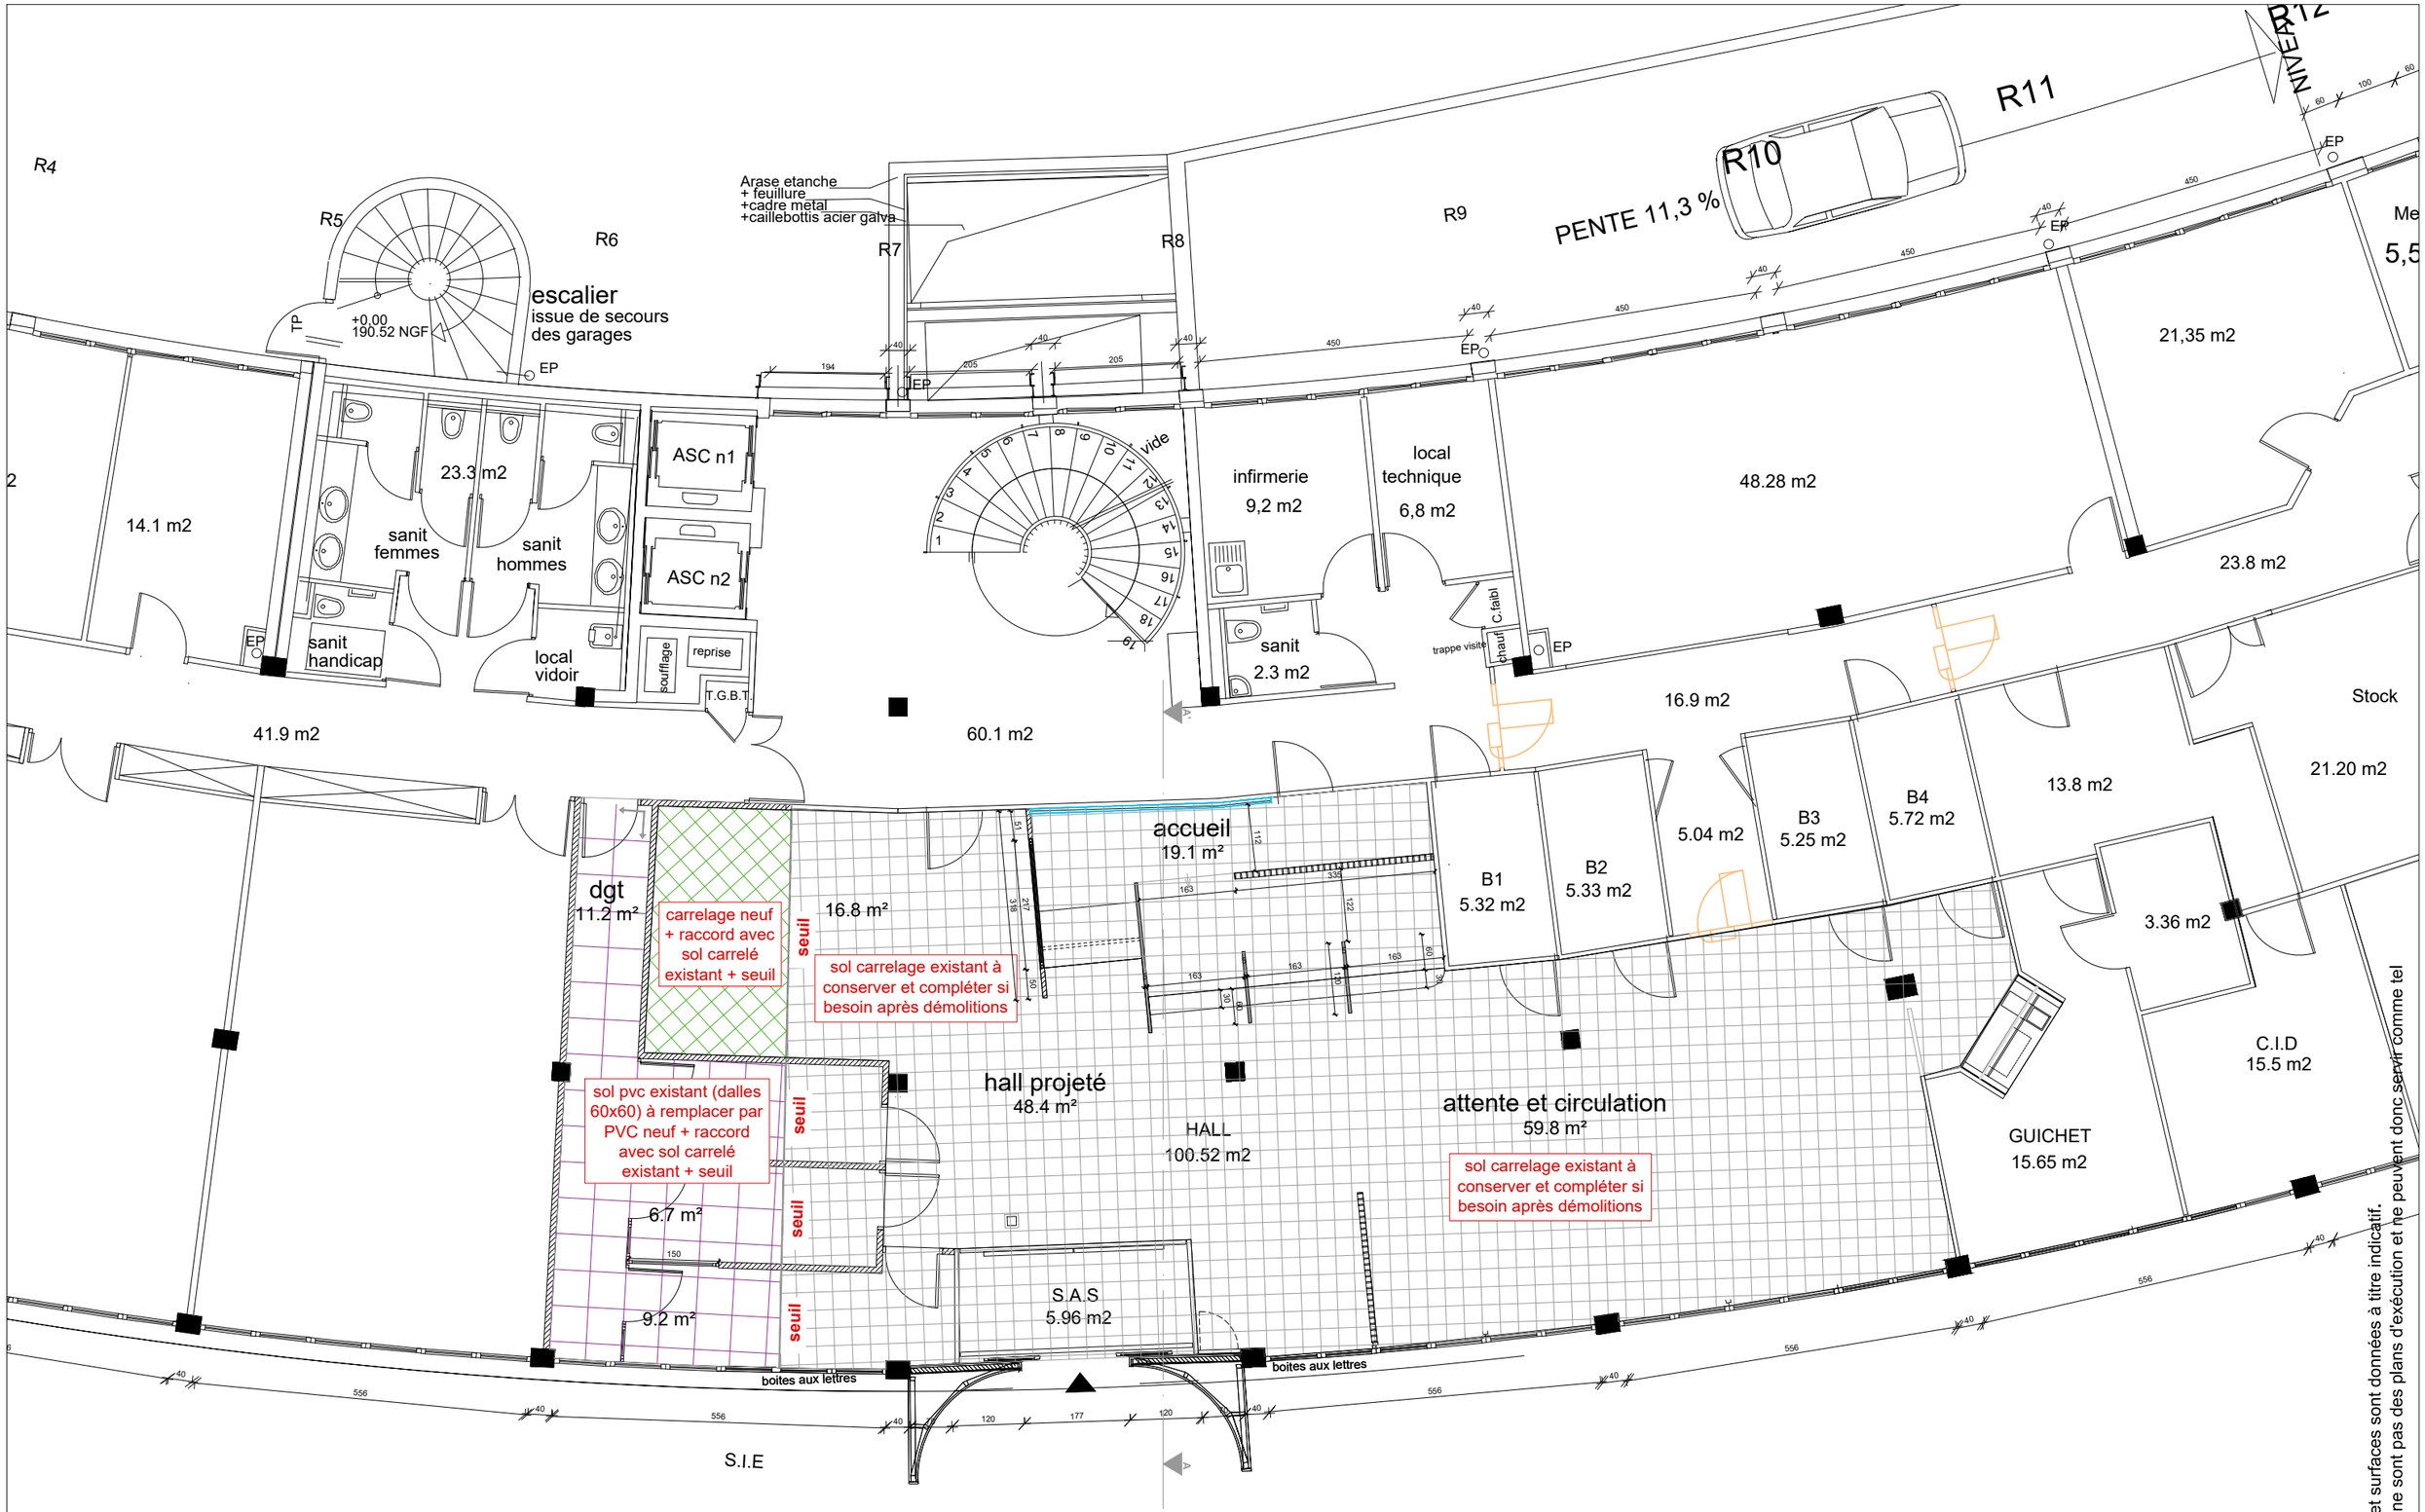

Maître d'Ouvrage	Maître d'Oeuvre	Lieu de réalisation		dossier	phase	date	échelle	plan n°	plan architecte
DRFIP 3, rue de la charité T. 00 00 00 00 00	L. Aydostian architecte d.p.l.g. 2, rue de la Thibaudière - 69007 lyon T. 04 37 70 93 35	**Centre des Finances Publiques de Villefranche-sur-Saône** 69, route du Riottier - 69400 Villefranche-sur-Saône	**Reconfiguration du hall d'accueil**	DE 26-347	PRO DCE	08/10/26	1/100	06	plan de repérage des sols

R4
R5
R6
R7
R8
R9
R10
R11
R12
NIVEAU
PENTE 11,3 %
Arase etanche
+ feuillure
+cadre metal
+caillebottis acier galva
escalier
issue de secours
des garages
+0,00
190.52 NGF
EP
14.1 m2
23.3 m2
sanit
femmes
sanit
hommes
sanit
handicap
local
vidoir
ASC n1
ASC n2
souffiage
reprise
T.G.B.T.
41.9 m2
60.1 m2
vide
infirmerie
9,2 m2
local
technique
6,8 m2
sanit
2.3 m2
chauf.
C.faibl
trappe visite
48.28 m2
21,35 m2
23.8 m2
16.9 m2
Stock
21.20 m2
13.8 m2
B4
5.72 m2
B3
5.25 m2
5.04 m2
B2
5.33 m2
B1
5.32 m2
3.36 m2
C.I.D
15.5 m2
GUICHET
15.65 m2
dgt
11.2 m²
16.8 m²
accueil
19.1 m²
hall projeté
48.4 m²
HALL
100.52 m2
attente et circulation
59.8 m²
S.A.S
5.96 m2
6.6 m²
6.7 m²
9.2 m²
1
2
3
4
5
faux-plafond démontable en dalle 60x60 cm acoustique
faux-plafond démontable en dalle 60x60 cm acoustique et décoratif
faux-plafonds à remplacer
cloisons acoustiques toute hauteur dalle à dalle
reprise du faux-plafond au droit de la cloison créée
rideau d'air chaud conservé
boites aux lettres
S.I.E
Nord
0 trames de faux plafonds suivant la courbe du bâtiment (5 trames)

Les cotes et surfaces sont données à titre indicatif.
Ces plans ne sont pas des plans d'exécution et ne peuvent donc servir comme tel

plan architecte

Maître d'Ouvrage	*Maître d'Oeuvre*	*Lieu de réalisation*		dossier	phase	date	échelle	plan n°	
DRFIP 3, rue de la charité T. 00 00 00 00 00	L. Aydostian architecte d.p.l.g. 2, rue de la Thibaudière - 69007 lyon T. 04 37 70 93 35	**Centre des Finances Publiques de Villefranche-sur-Saône** 69, route du Riottier - 69400 Villefranche-sur-Saône	**Reconfiguration du hall d'accueil**	DE 26-347	PRO DCE	08/10/26	1/100	07	plan de repérage des faux-plafonds

DET
01

BANQUE D'ACCUEIL


Localisation : Hall

Création d'une banque pour l'accueil du public avec 4 postes dont 1 PMR.


Mobilier mobile :
- bureaux installé par la MOA hors projet
- bureaux réglables en hauteur dimension 60x160, motorisés. (hors bureau PMR)

Mobilier fixe :
- plans de travail et plateaux en bois massif
- séparateurs acoustiques épaisseur 5cm isolant acoustique et revêtement en tissus, hauteur 180cm.
- bureau PMR 60cm de profondeur + Banque d'accueil PMR
- création d'une cloison coté postes informatiques avec un grand châssis fixe pour assurer la visibilité depuis l'arrière de la banque.


PSE1: habillage mural acoustique derrière la banque d'accueil, en tasseaux de bois reprenant le design des claustras.

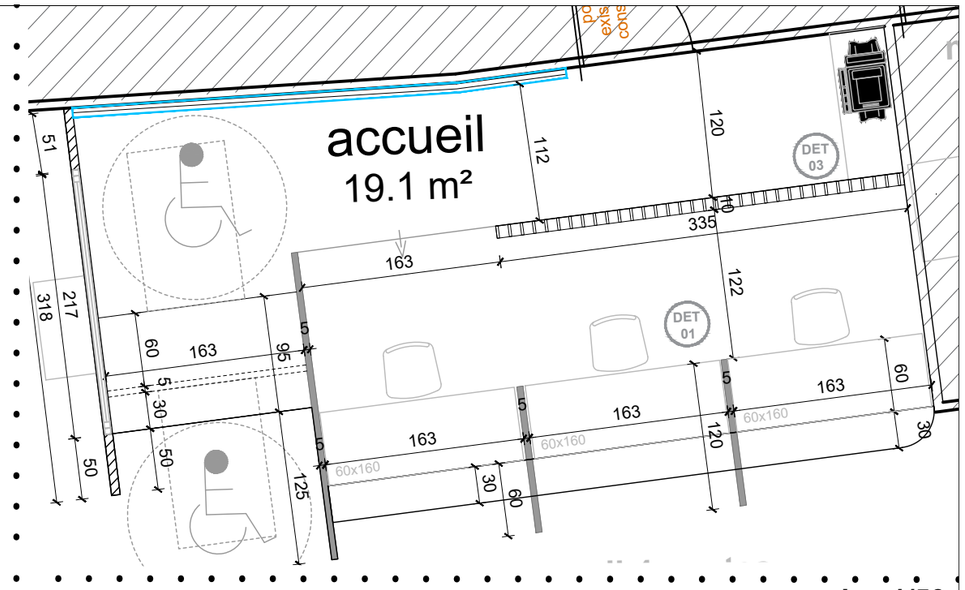

plan 1/50

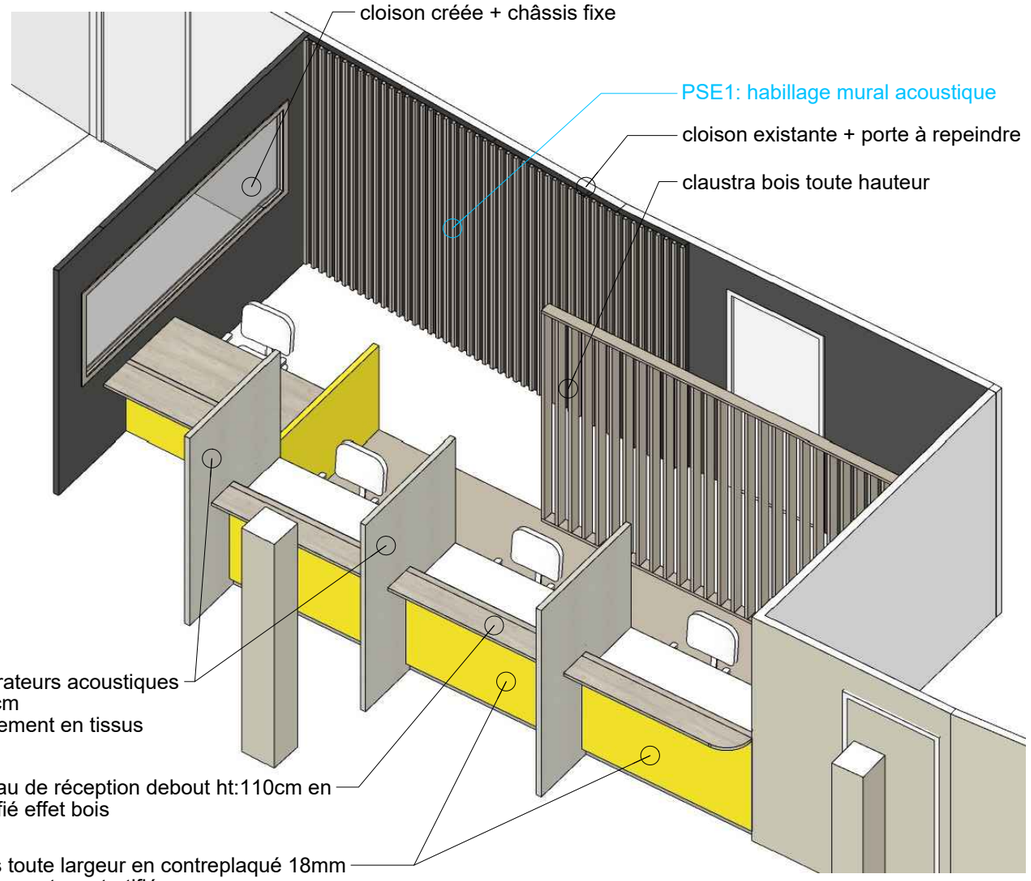

1 - AXO - vue avant

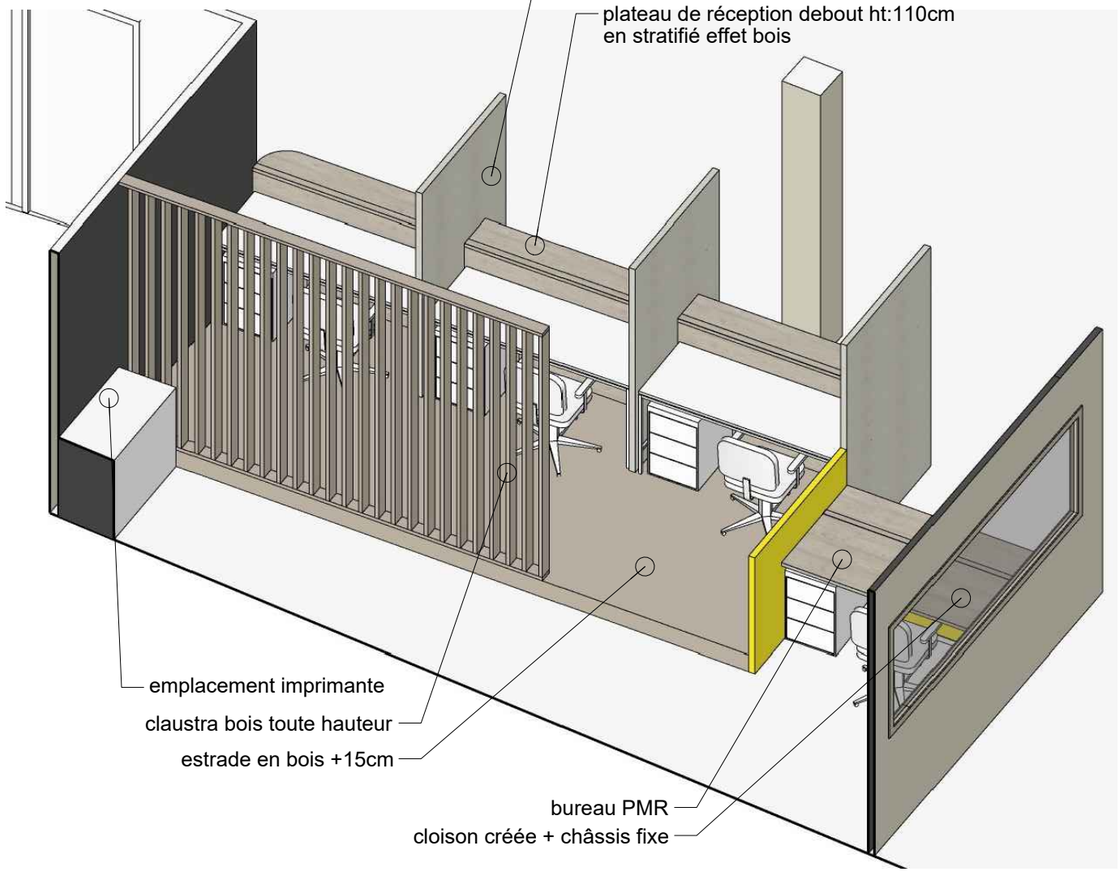

2 - AXO - vue arrière

Les cotes et surfaces sont données à titre indicatif.
Ces plans ne sont pas des plans d'exécution et ne peuvent donc servir comme tel

plan architecte

Maître d'Ouvrage	*Maître d'Oeuvre*	*Lieu de réalisation*		dossier	phase	date	échelle	plan n°	
DRFIP 3, rue de la charité T. 00 00 00 00 00	L. Aydostian architecte d.p.l.g. 2, rue de la Thibaudière - 69007 lyon T. 04 37 70 93 35	**Centre des Finances Publiques de Villefranche-sur-Saône** **69, route du Riottier - 69400 Villefranche-sur-Saône**	**Reconfiguration du hall d'accueil**	DE 26-347	PRO DCE	08/10/26	1/100	08	DETAIL BANQUE D'ACCUEIL

DET
02

BOXES

Localisation : Box B6


Création de 3 boxes fermés pour l'accueil du public.
Performances acoustiques : 45dB

Mobilier :
- bureaux installé par la MOA hors projet bureaux réglables en hauteur dimension 80x160, motorisés.


Création de jupes sous plan:
- contreplaqué 18mm + finition en tôle alu pré-peinte
- doit être indémontable coté public


Ensemble menuisé en aluminium coté circulation:
- vitrage toute hauteur , performance acoustique 45dB
- porte vitrée 93 cm avec ferme porte performance acoustique 45dB
- vitrophanie

Porte coté accueil :
- porte pleine 93 cm performance acoustique 45dB
- finition stratifié + protection inox ht 40cm

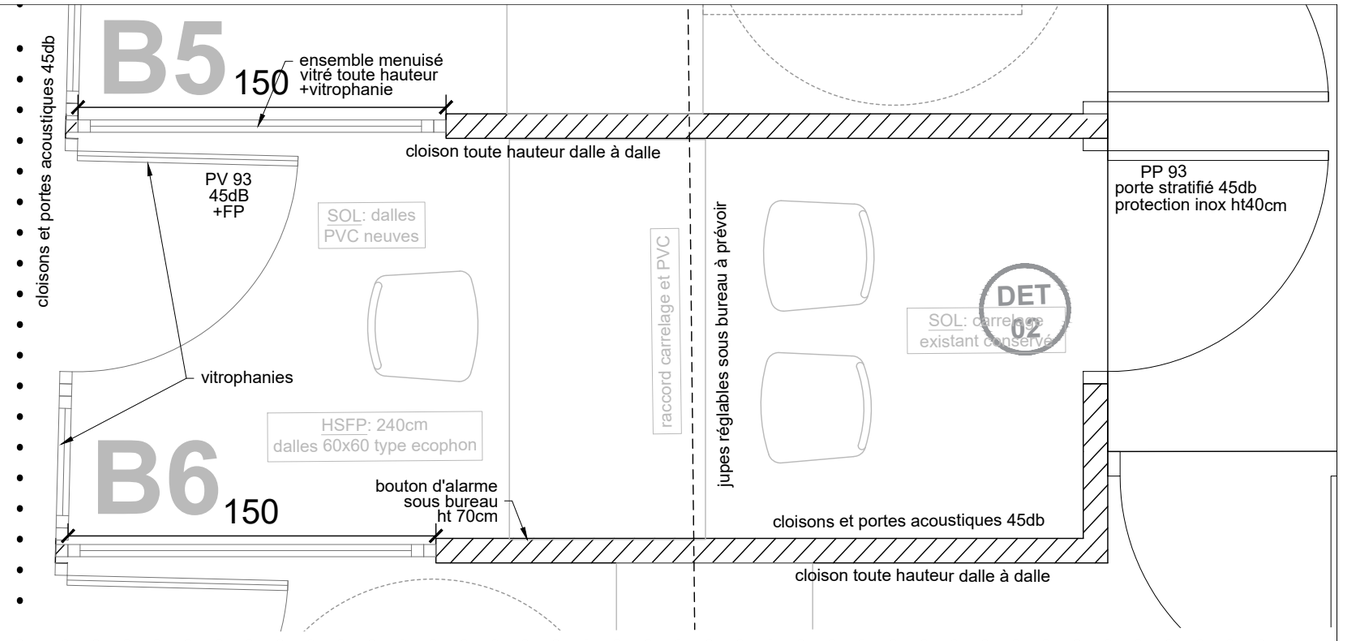

plan 1/25

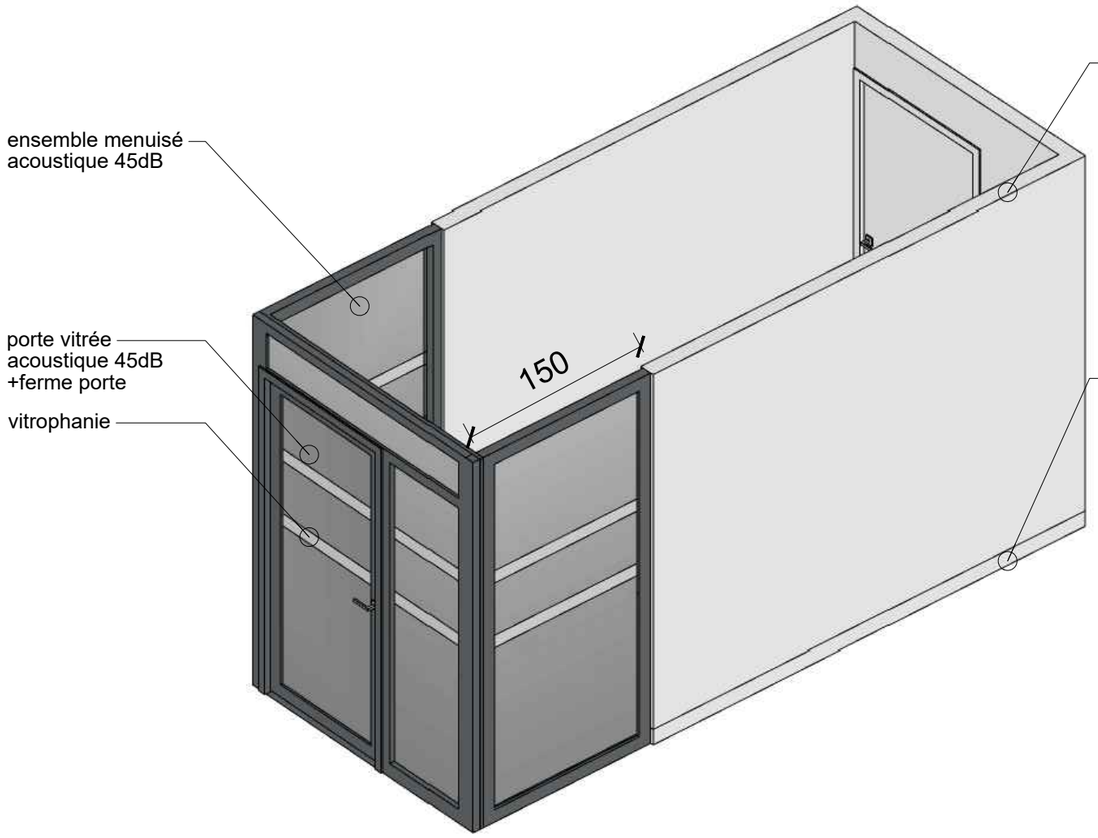

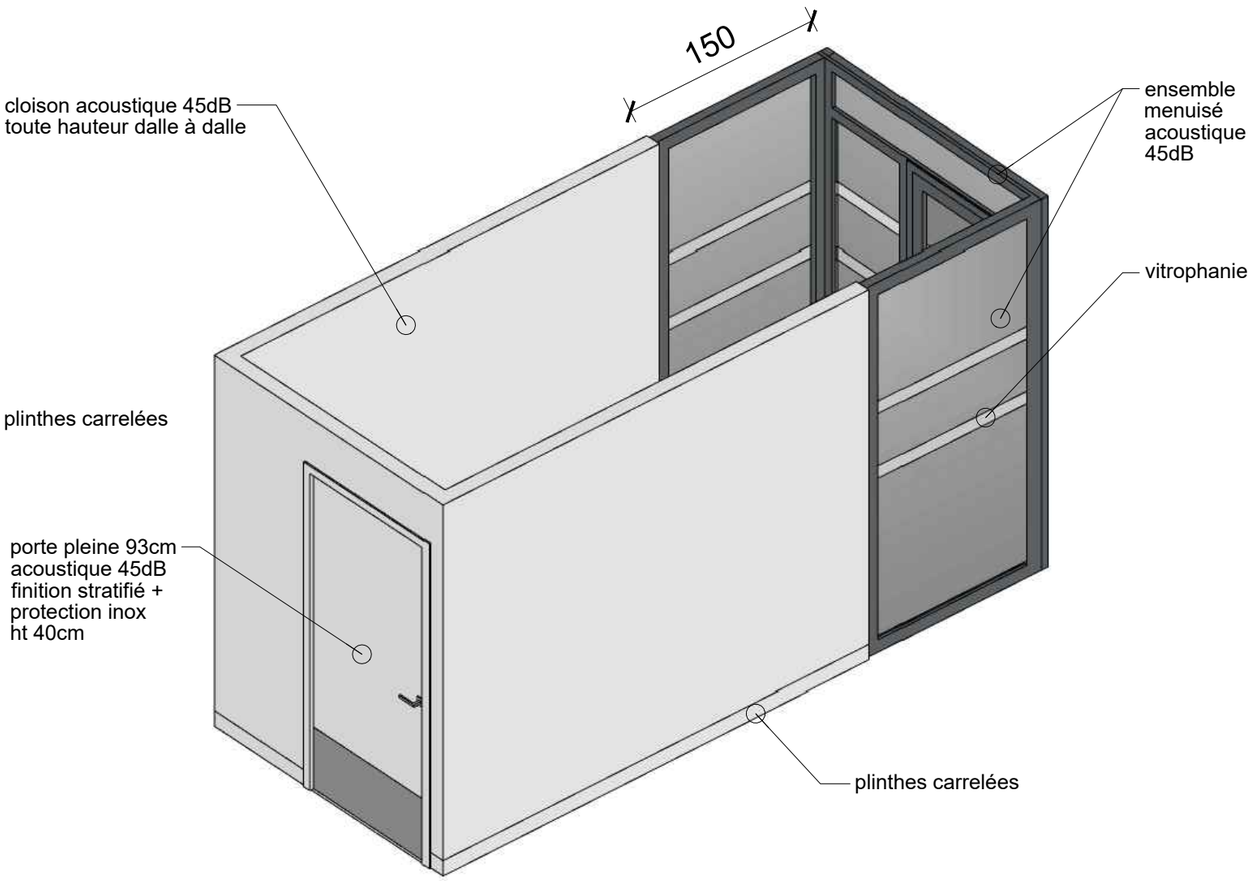

plan architecte

Les cotes et surfaces sont données à titre indicatif.
Ces plans ne sont pas des plans d'exécution et ne peuvent donc servir comme tel

Maître d'Ouvrage	*Maître d'Oeuvre*	*Lieu de réalisation*		dossier	phase	date	échelle	plan n°	
DRFIP 3, rue de la charité T. 00 00 00 00 00	L. Aydostian architecte d.p.l.g. 2, rue de la Thibaudière - 69007 lyon T. 04 37 70 93 35	**Centre des Finances Publiques de Villefranche-sur-Saône** **69, route du Riottier - 69400 Villefranche-sur-Saône**	**Reconfiguration du hall d'accueil**	DE 26-347	PRO DCE	08/10/26	1/150	09	DETAIL BOX B6


DET
03


DÉTAIL TYPE CLAUSTRA EN BOIS

Localisation : estrade à l'arrière de la banque , espace d'attente

création de claustras toute hauteur en bois massif

ESSENCE : hêtre
- lisses basses et hautes épaisseur 2cm
- tasseaux horizontaux dimensions 10x2cm - espacement 8cm

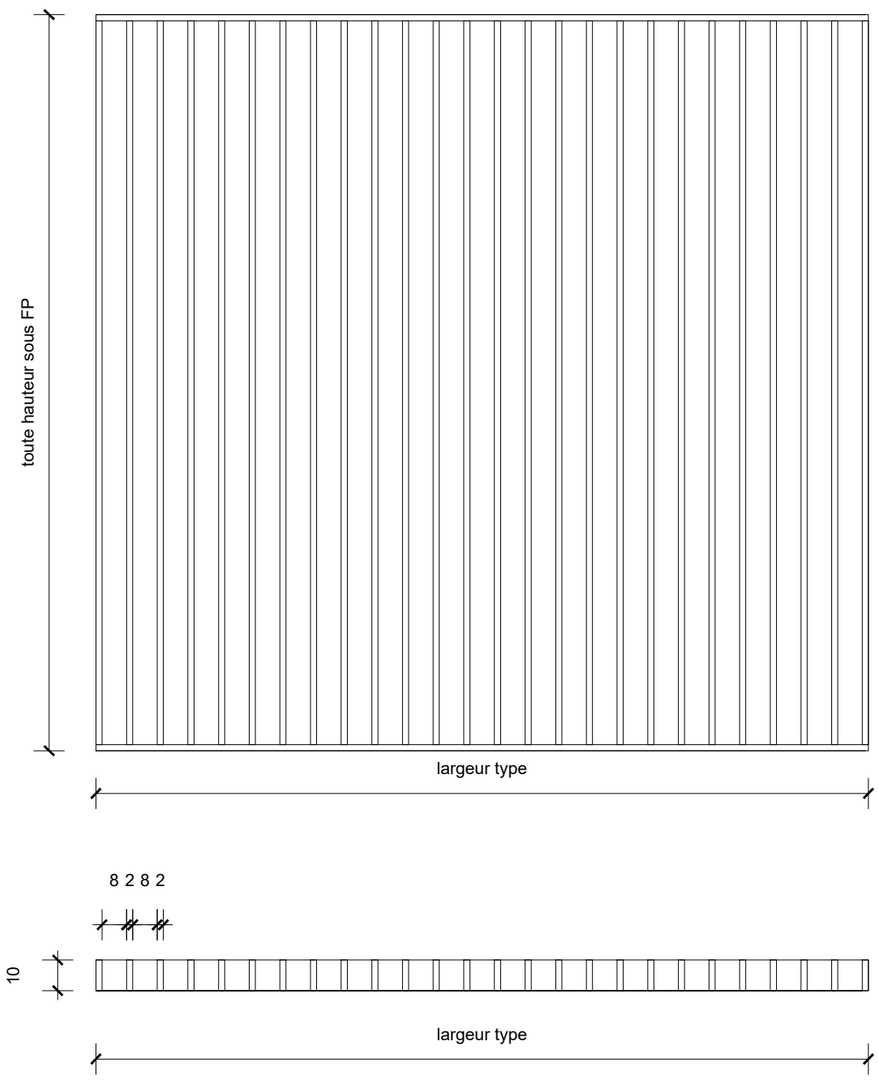

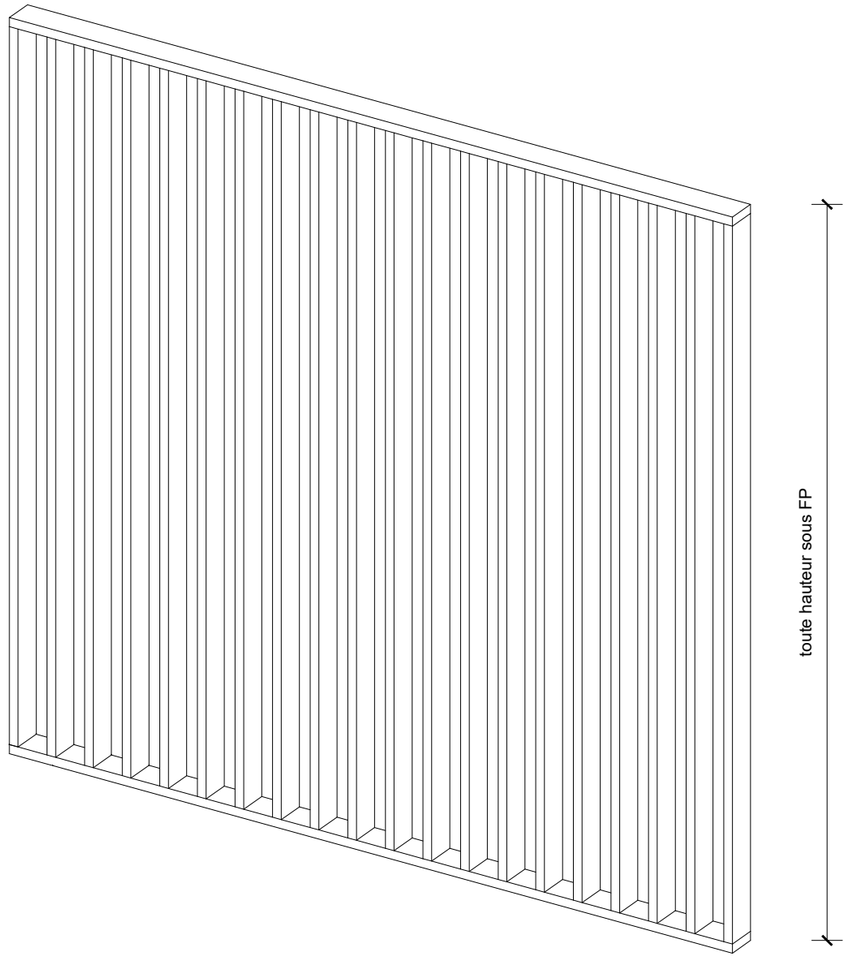

DIMENSIONS CLAUSTRA BANQUE D'ACCUEIL
Hauteur = 225 cm (estrade 15cm)
Longueur = 335 cm

DIMENSIONS CLAUSTRA ESPACE D'ATTENTE
Hauteur = 240 cm
Longueur = 252 cm

Les cotes et surfaces sont données à titre indicatif.
Ces plans ne sont pas des plans d'exécution et ne peuvent donc servir comme tel

plan architecte

Maître d'Ouvrage	*Maître d'Oeuvre*	*Lieu de réalisation*		dossier	phase	date	échelle	plan n°	
DRFIP 3, rue de la charité T. 00 00 00 00 00	L. Aydostian architecte d.p.l.g. 2, rue de la Thibaudière - 69007 lyon T. 04 37 70 93 35	**Centre des Finances Publiques de Villefranche-sur-Saône** **69, route du Riottier - 69400 Villefranche-sur-Saône**	**Reconfiguration du hall d'accueil**	DE 26-347	PRO DCE	08/10/26	1/150	10	DETAIL CLAUSTRA