
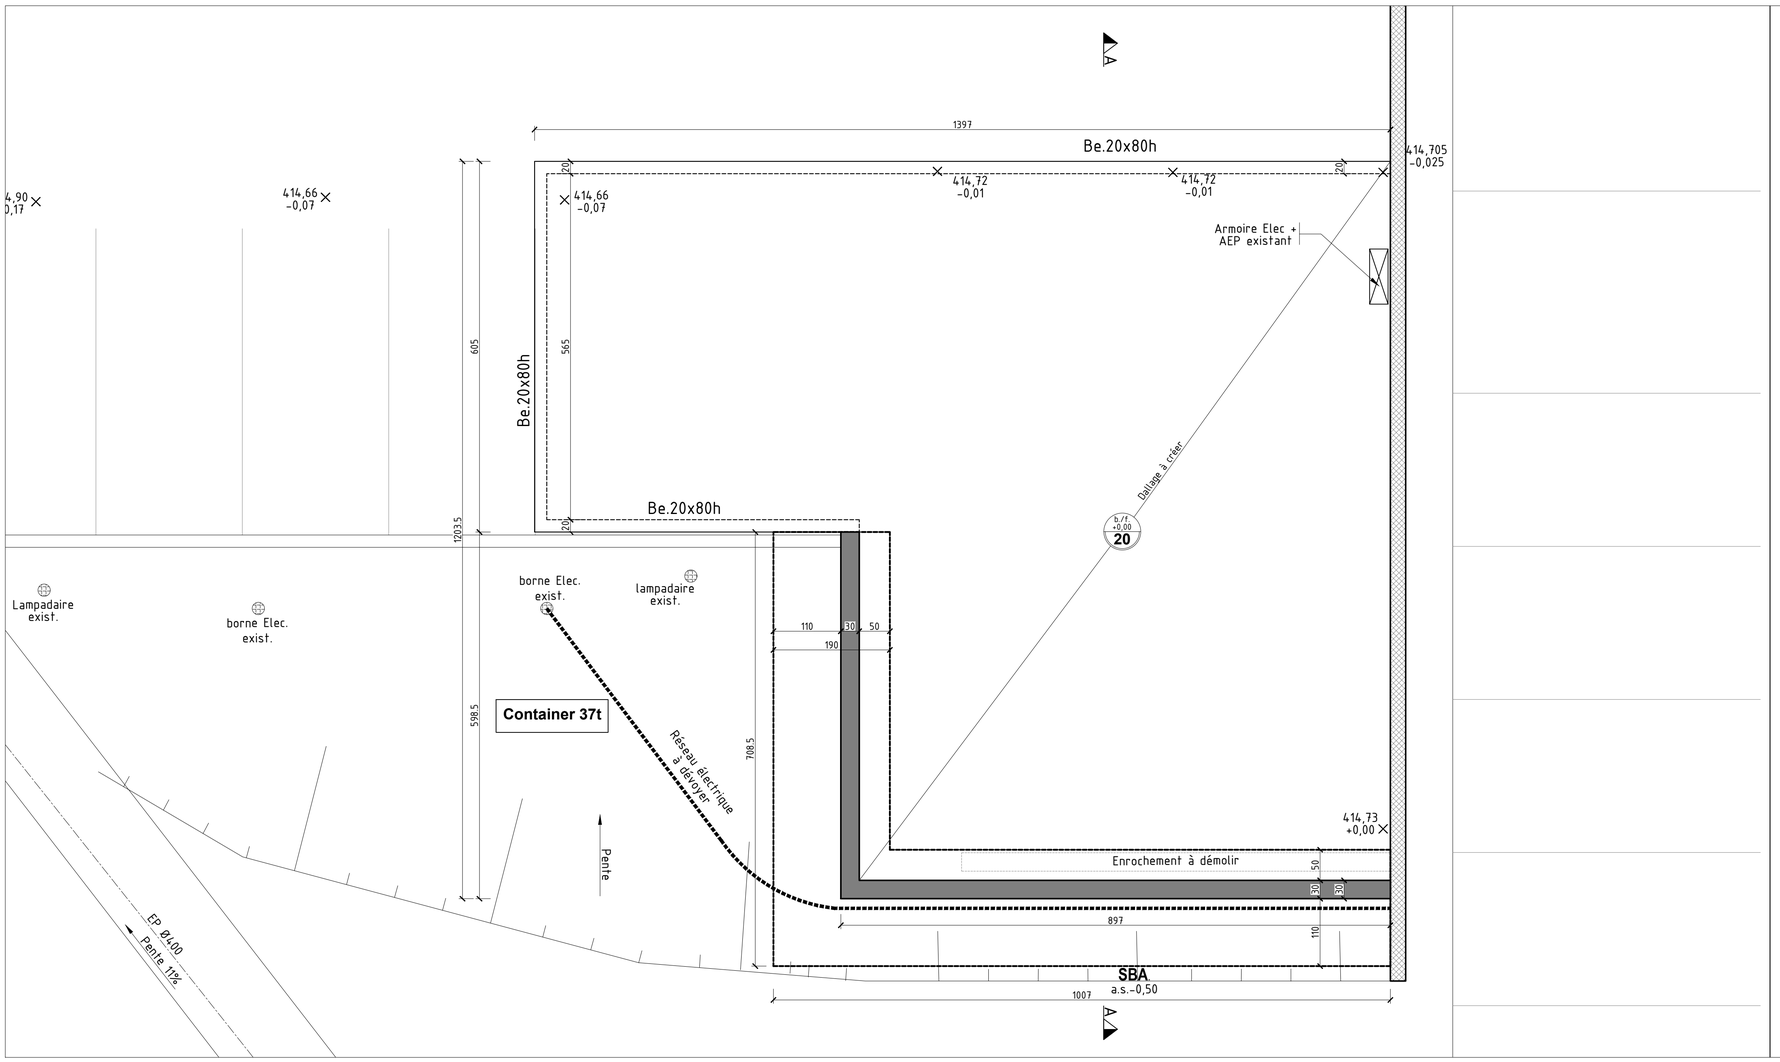


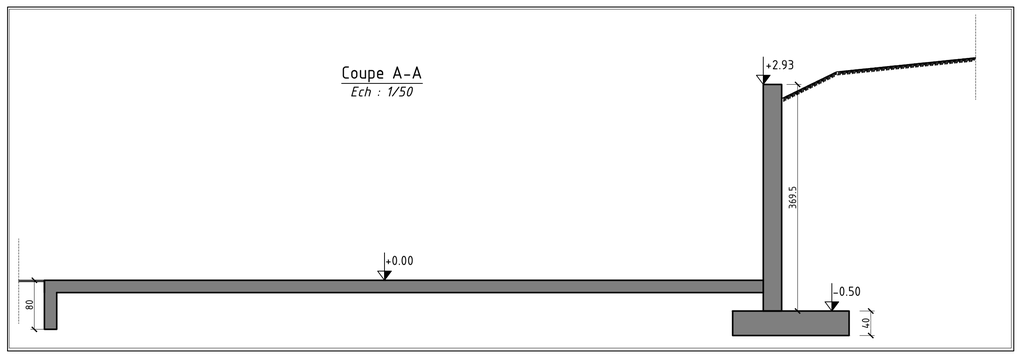

ARCHITECTE
Coudert Vaillant Architecture
8 Rue du Chambon
63170 AUBIERE
tél. : 04 73 26 97 81
@ : *ac@coudert-vaillant.com*

Maître d'ouvrage
CHU de Clermont-FD

BUREAU DE CONTRÔLE

...
...
tél. : ...
@ : ...

CHU de Clermont-FD

Création dallage pour containers - parking EFS

Vue en plan PROJET - Coffrage

ECONOMISTE

...
...
tél. : ...
@ : ...

ENTREPRISE

...
...
tél. : ...
@ : ...

BET STRUCTURE
SECOB INGENIERIE
69, Avenue de l'Union Soviétique
63 000 CLERMONT-FERRAND
tél.: *04.73.98.93.93*
mail: *etudes@secob-ingenierie.fr*

INDICE	DATE	MODIFICATION
I		
H		
G		
F		
E		
D		
C		
B	2026/07/16	Mise à jour
A	2026/07/08	Ajout alim Elec existant

N° AFFAIRE	PHASE	TYPE	N° PLAN	INDICE
6930	DCE	COF	0001	B

DATE DE TRACAGE DU FICHIER INFORMATIQUE :

DESSINÉ PAR:	VÉRIFIÉ PAR:	ECHELLE	DATE
JPM	PAULI H	1-50	29-06-2026