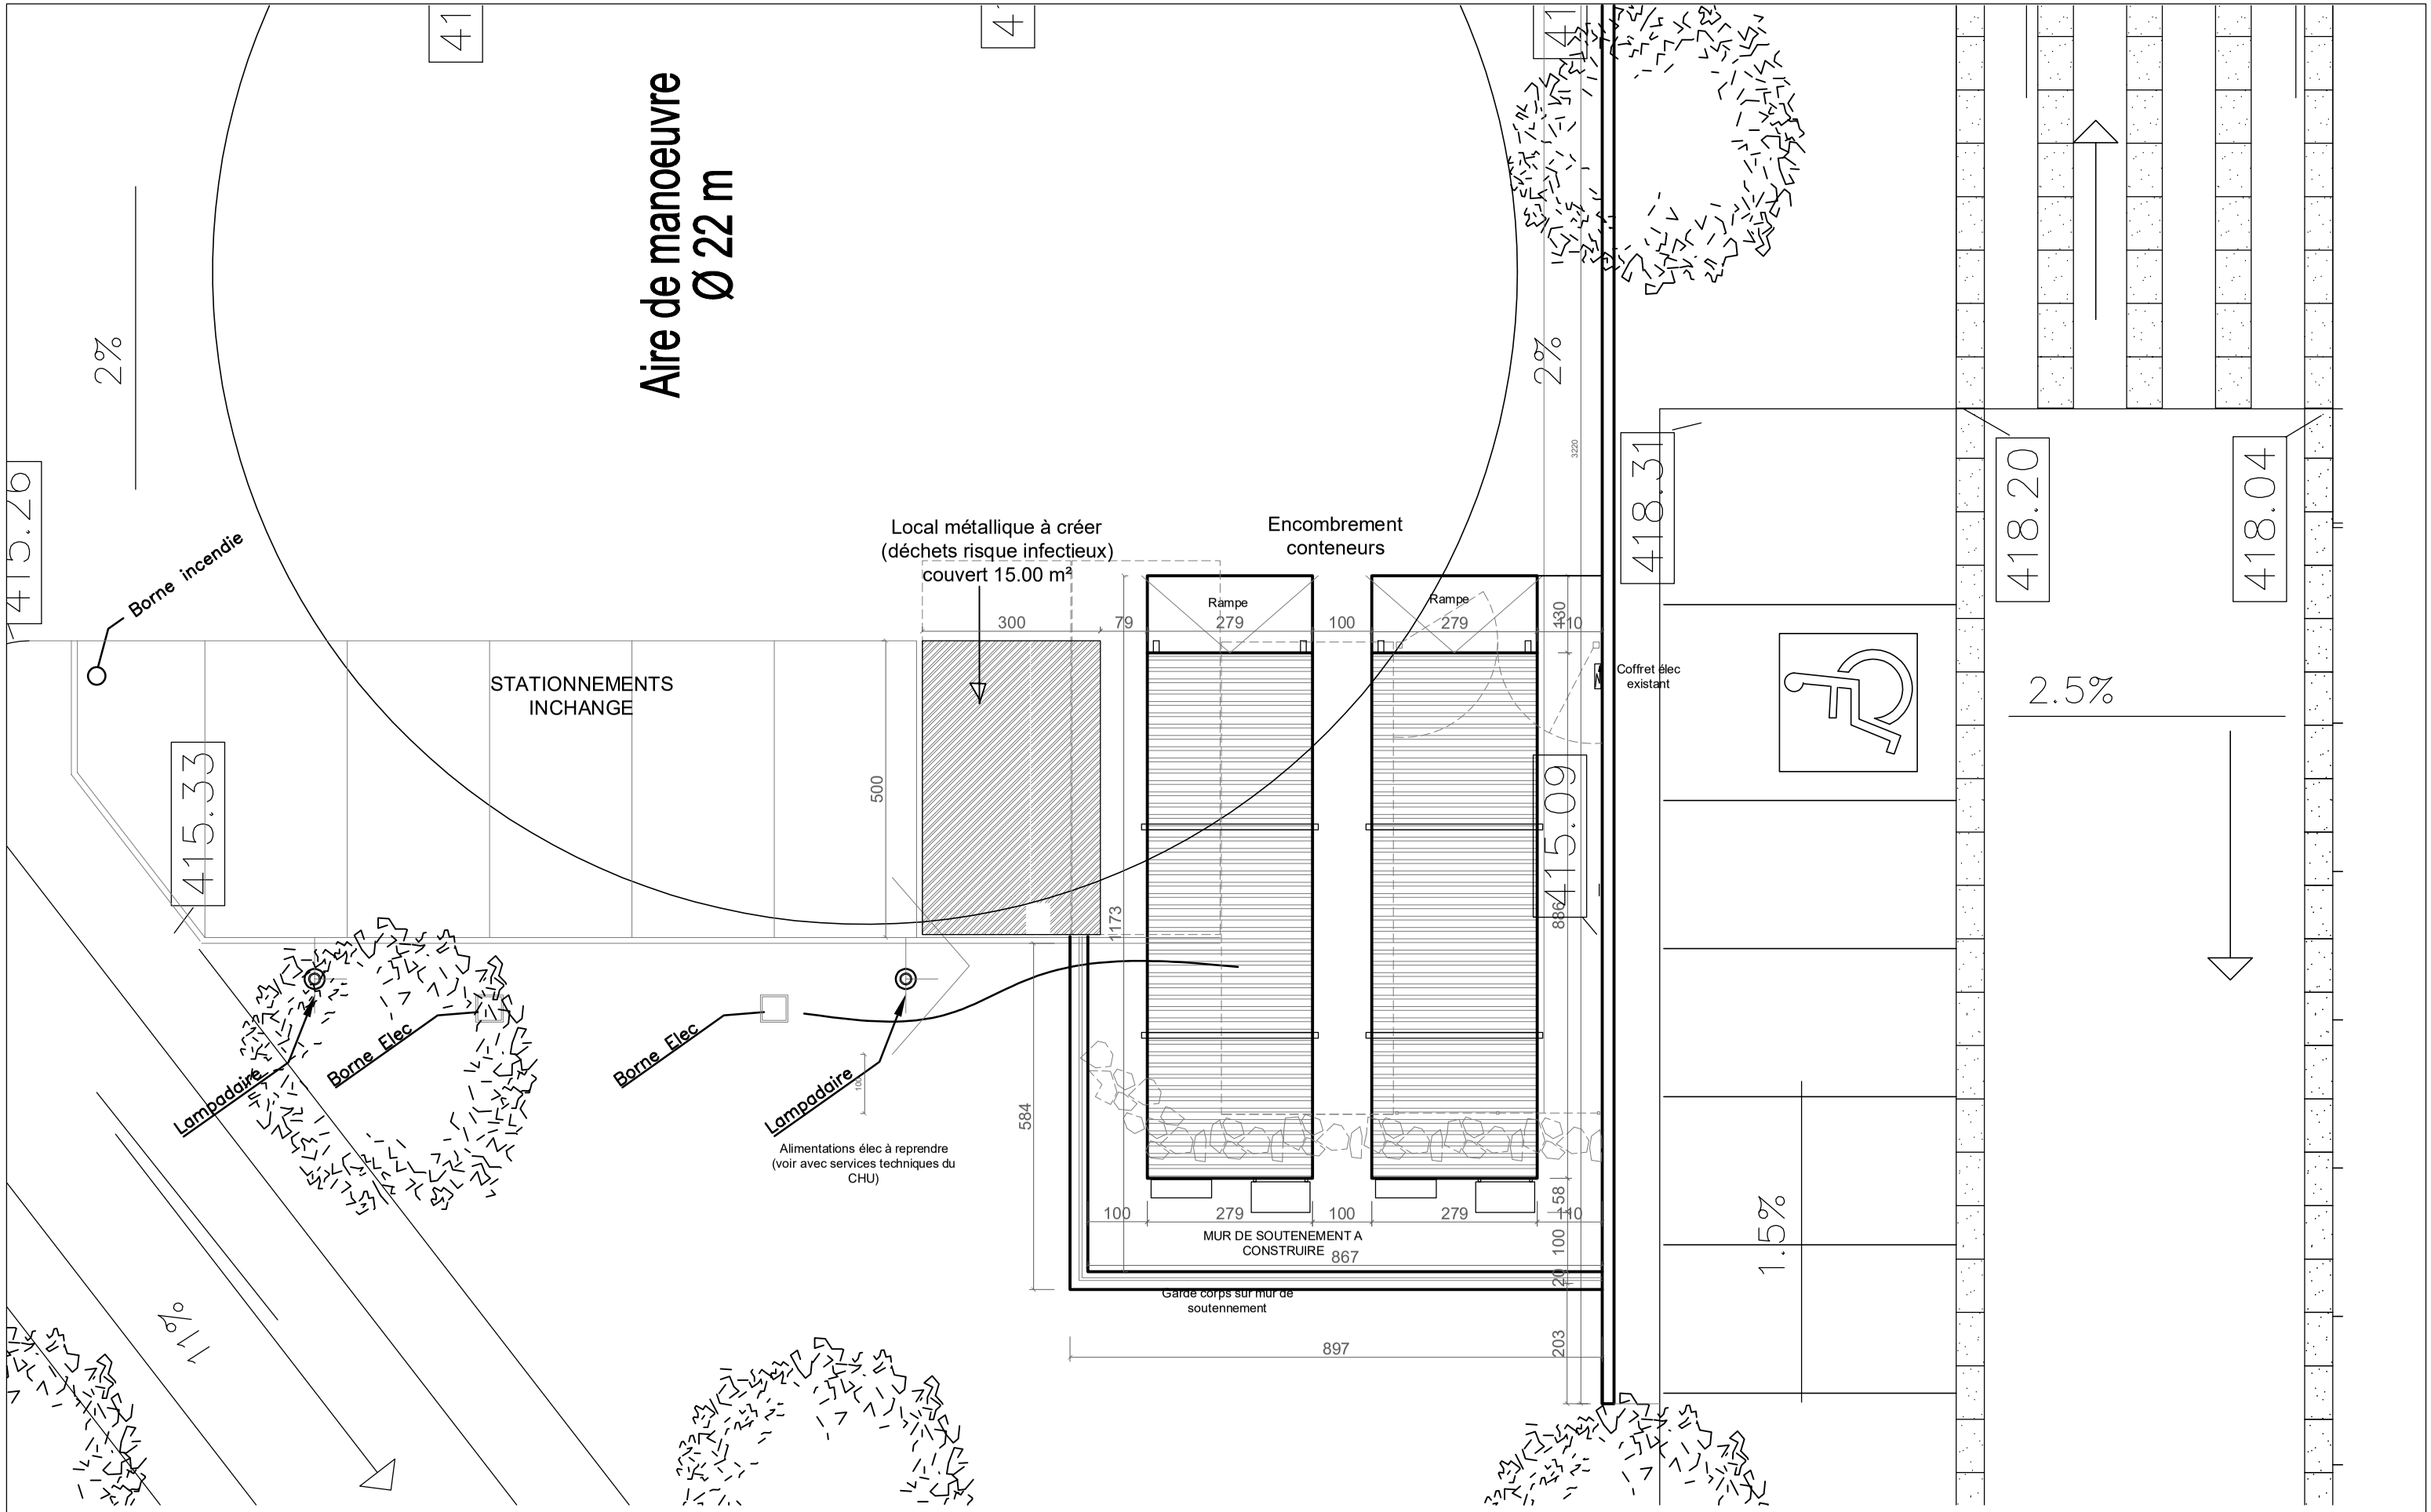


COUDERT VAILLANT ARCHITECTURE 8 RUE DU CHAMBON - 63170 AUBIERE tél: 04 73 26 97 81 mail: ac@coudert-vaillant.com	**CHU** SITE GABRIEL MONTPIED	REMPLACEMENT DE 2 CONTENEURS PROJET	PLAN Ech. 1/100	DCE 15 07 2026