

Coupe A-A
Ech : 1/50

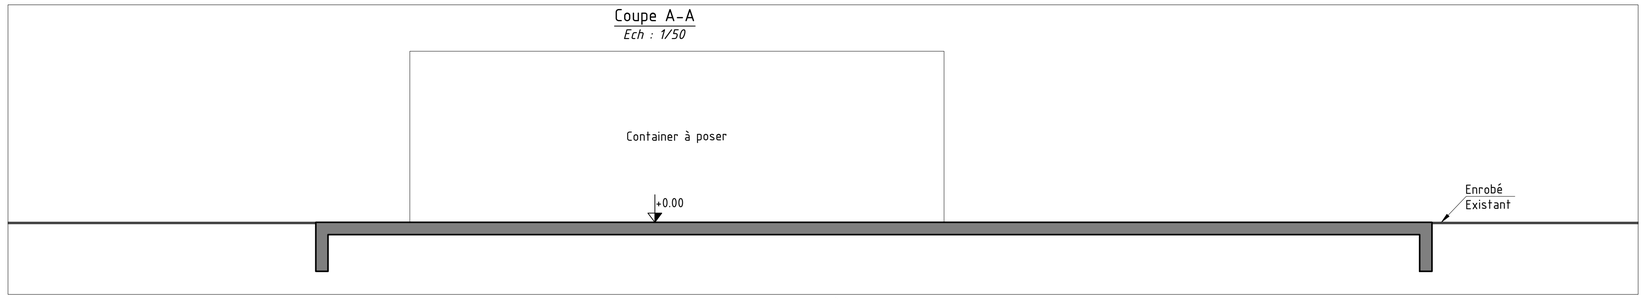

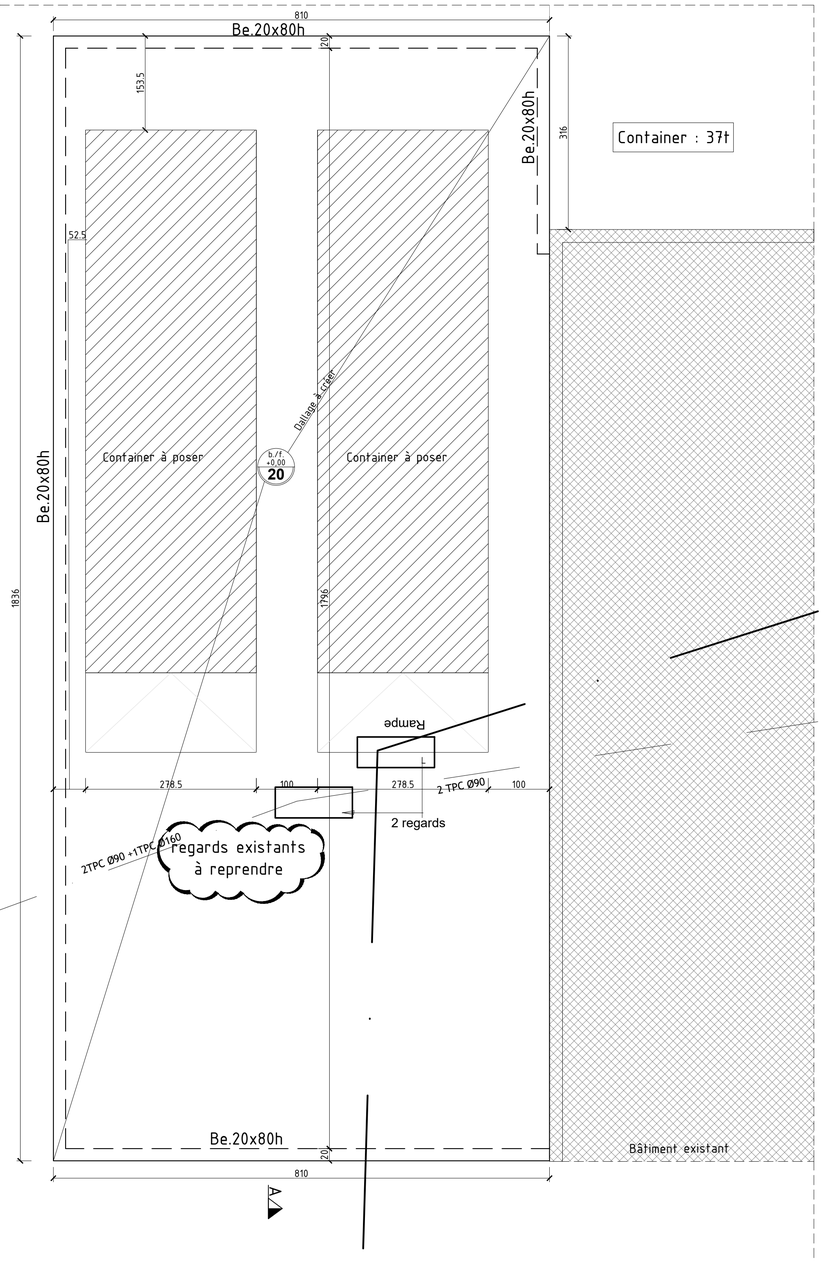

CARACTÉRISTIQUES MÉCANIQUES :

**Enrobage: +2cm en partie haute des poutres/longrines pour pose des chapeaux*

BETONS		Résistance	Exposition	Enrobage
FONDAT.	Gros Béton	C20/25	XC2	-
	Semelles BA	C25/30	XC2	5 cm
	Longrines*	C25/30	XC2	3 cm
	Fûts	C25/30	XC2	3 cm
LOCAUX	Dalles	C25/30	XC1	3 cm
	Poutres*	C25/30	XC1	3 cm
	Poteaux	C25/30	XC1	3 cm
	Voiles	C25/30	XC1	3 cm
OUV. EXT.	Dalles sans déverg.	C25/30	XF1	3 cm
	Dalles avec déverg.	C25/30	XF2	3 cm
	Voiles	C25/30	XF1	3 cm

Suivant Norme NF EN 206 avril 2004 + EN NF 1992-1-1

ARMATURES	
Barres HA	S500 B
Treillis soudés	S500 B

Suivant Norme EN NF 1992-1-1

SEISME :

Zone: **3**

Catégorie d'importance: **IV**

Catégorie de sol: cf. rapport de sol

RAPPORT DE SOL :

Suivant étude: En attente

Taux de travail du sol: σ_{ELS}= MPa A VALIDER


Ancrage minimum: En attente Etude Géotechnique

Le sol est supposé capable de supporter en tous points, sans aucun tassement ni glissement, les efforts qui lui sont directement transmis par les fondations en béton armé ou gros béton.

Détails de façonnage des aciers



Les côtes données sur les schémas correspondent aux dimensions extérieures des aciers.

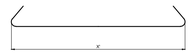

NOTA: Prévoir un dispositif sur les fers en attente pour la sécurité sur le chantier

ARCHITECTE
Coudert Vaillant Architecture
8 Rue du Chambon
63170 AUBIERE
tél. : 04 73 26 97 81
@ : *ac@coudert-vaillant.com*

Maître d'ouvrage
CHU ESTAING

BUREAU DE CONTRÔLE

...
...
tél. : ...
@ : ...

ECONOMISTE

...
...
tél. : ...
@ : ...

ENTREPRISE

...
...
tél. : ...
@ : ...

BET STRUCTURE
SECOB INGENIERIE
69, Avenue de l'Union Soviétique
63 000 CLERMONT-FERRAND
tél.: *04.73.98.93.93*
mail: *etudes@secob-ingenierie.fr*

CHU ESTAING

Création dallage pour 2 Containers

Vue en plan PROJET - Coffrage

INDICE	DATE	MODIFICATION
I		
H		
G		
F		
E		
D		
C		
B		
A	2026/07/08	Ajout réseaux + modification bèche

N° AFFAIRE	PHASE	TYPE	N° PLAN	INDICE
6933	DCE	COF	0001	A

DATE DE TRACAGE DU FICHIER INFORMATIQUE : 08/07/2026

DESSINÉ PAR:	VÉRIFIÉ PAR:	ECHELLE	DATE
SIMSEK B	PAULI H	1-50	29-06-2026