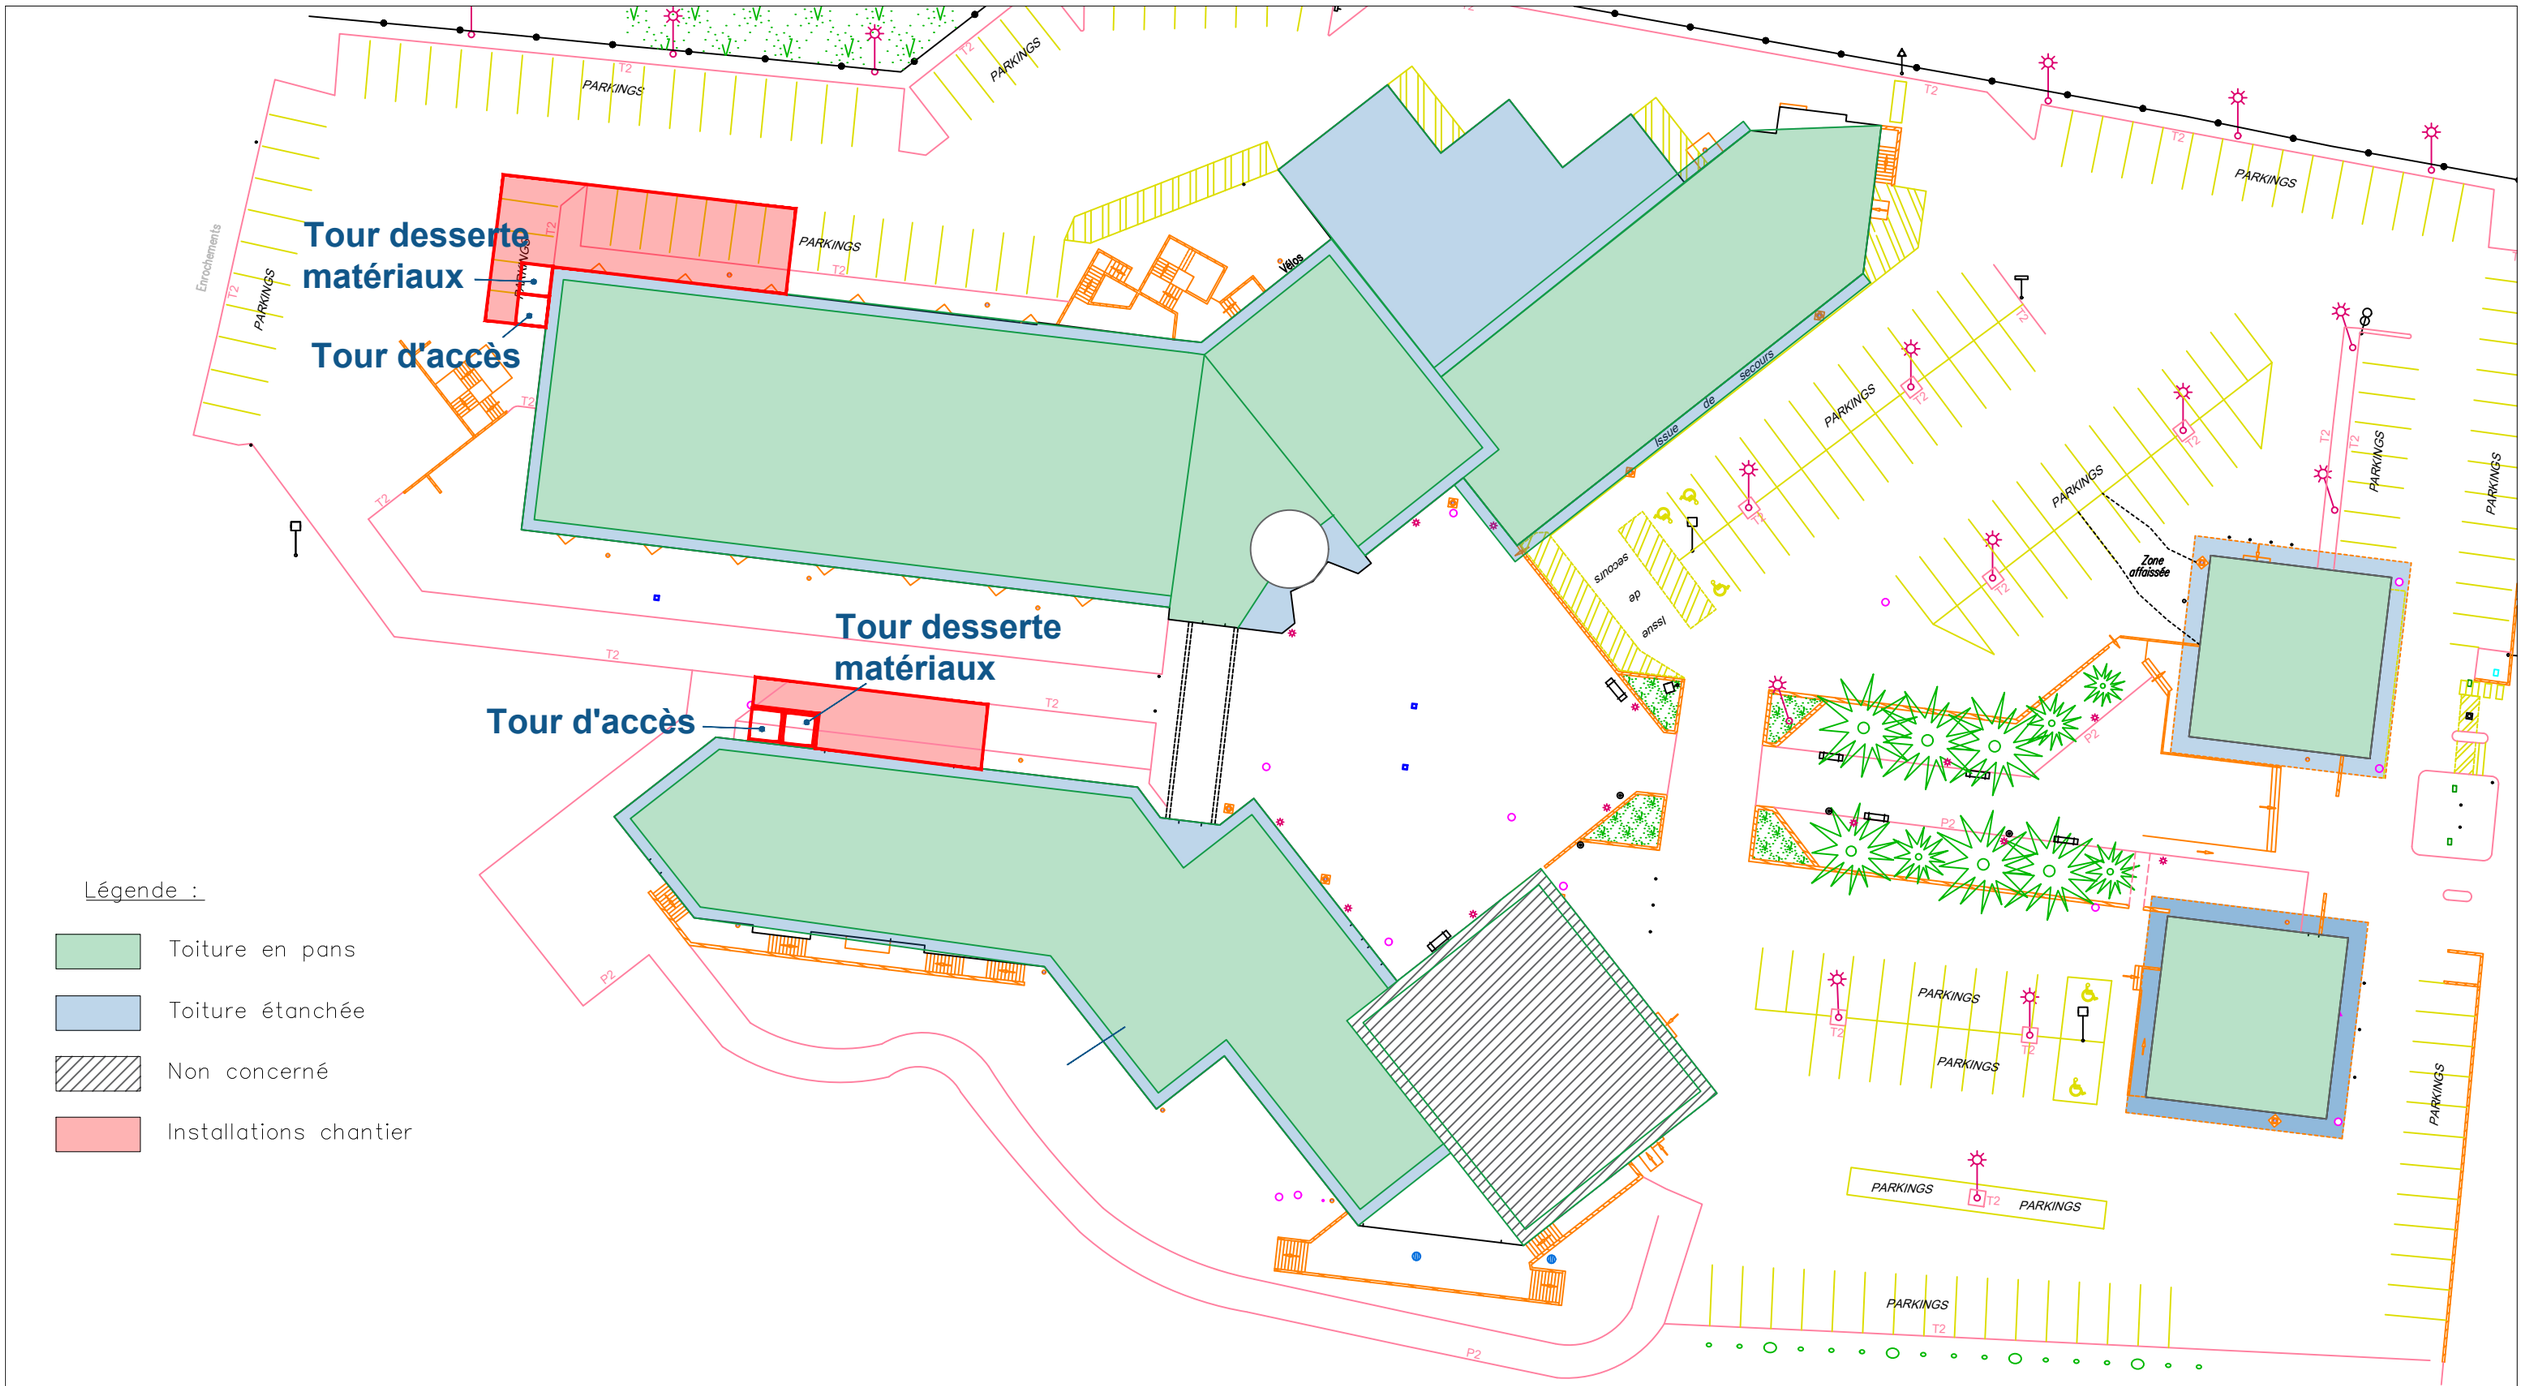


MO	éklore	CCI PAU ECOLE EKLORE	AFF 381	Dess AB	22/05	1	Version initiale
		Projet: Réfection de toiture	PHASE PRO		X	X	X
			Version 1		X	X	X
		Lieu: Rue Saint-John Perse, 64000 PAU	Echelle 1/500		X	X	X
MOE	connexe Bâtiment Professionnel	Plan de repérage toiture			X	X	X
					X	X	X
					X	X	X