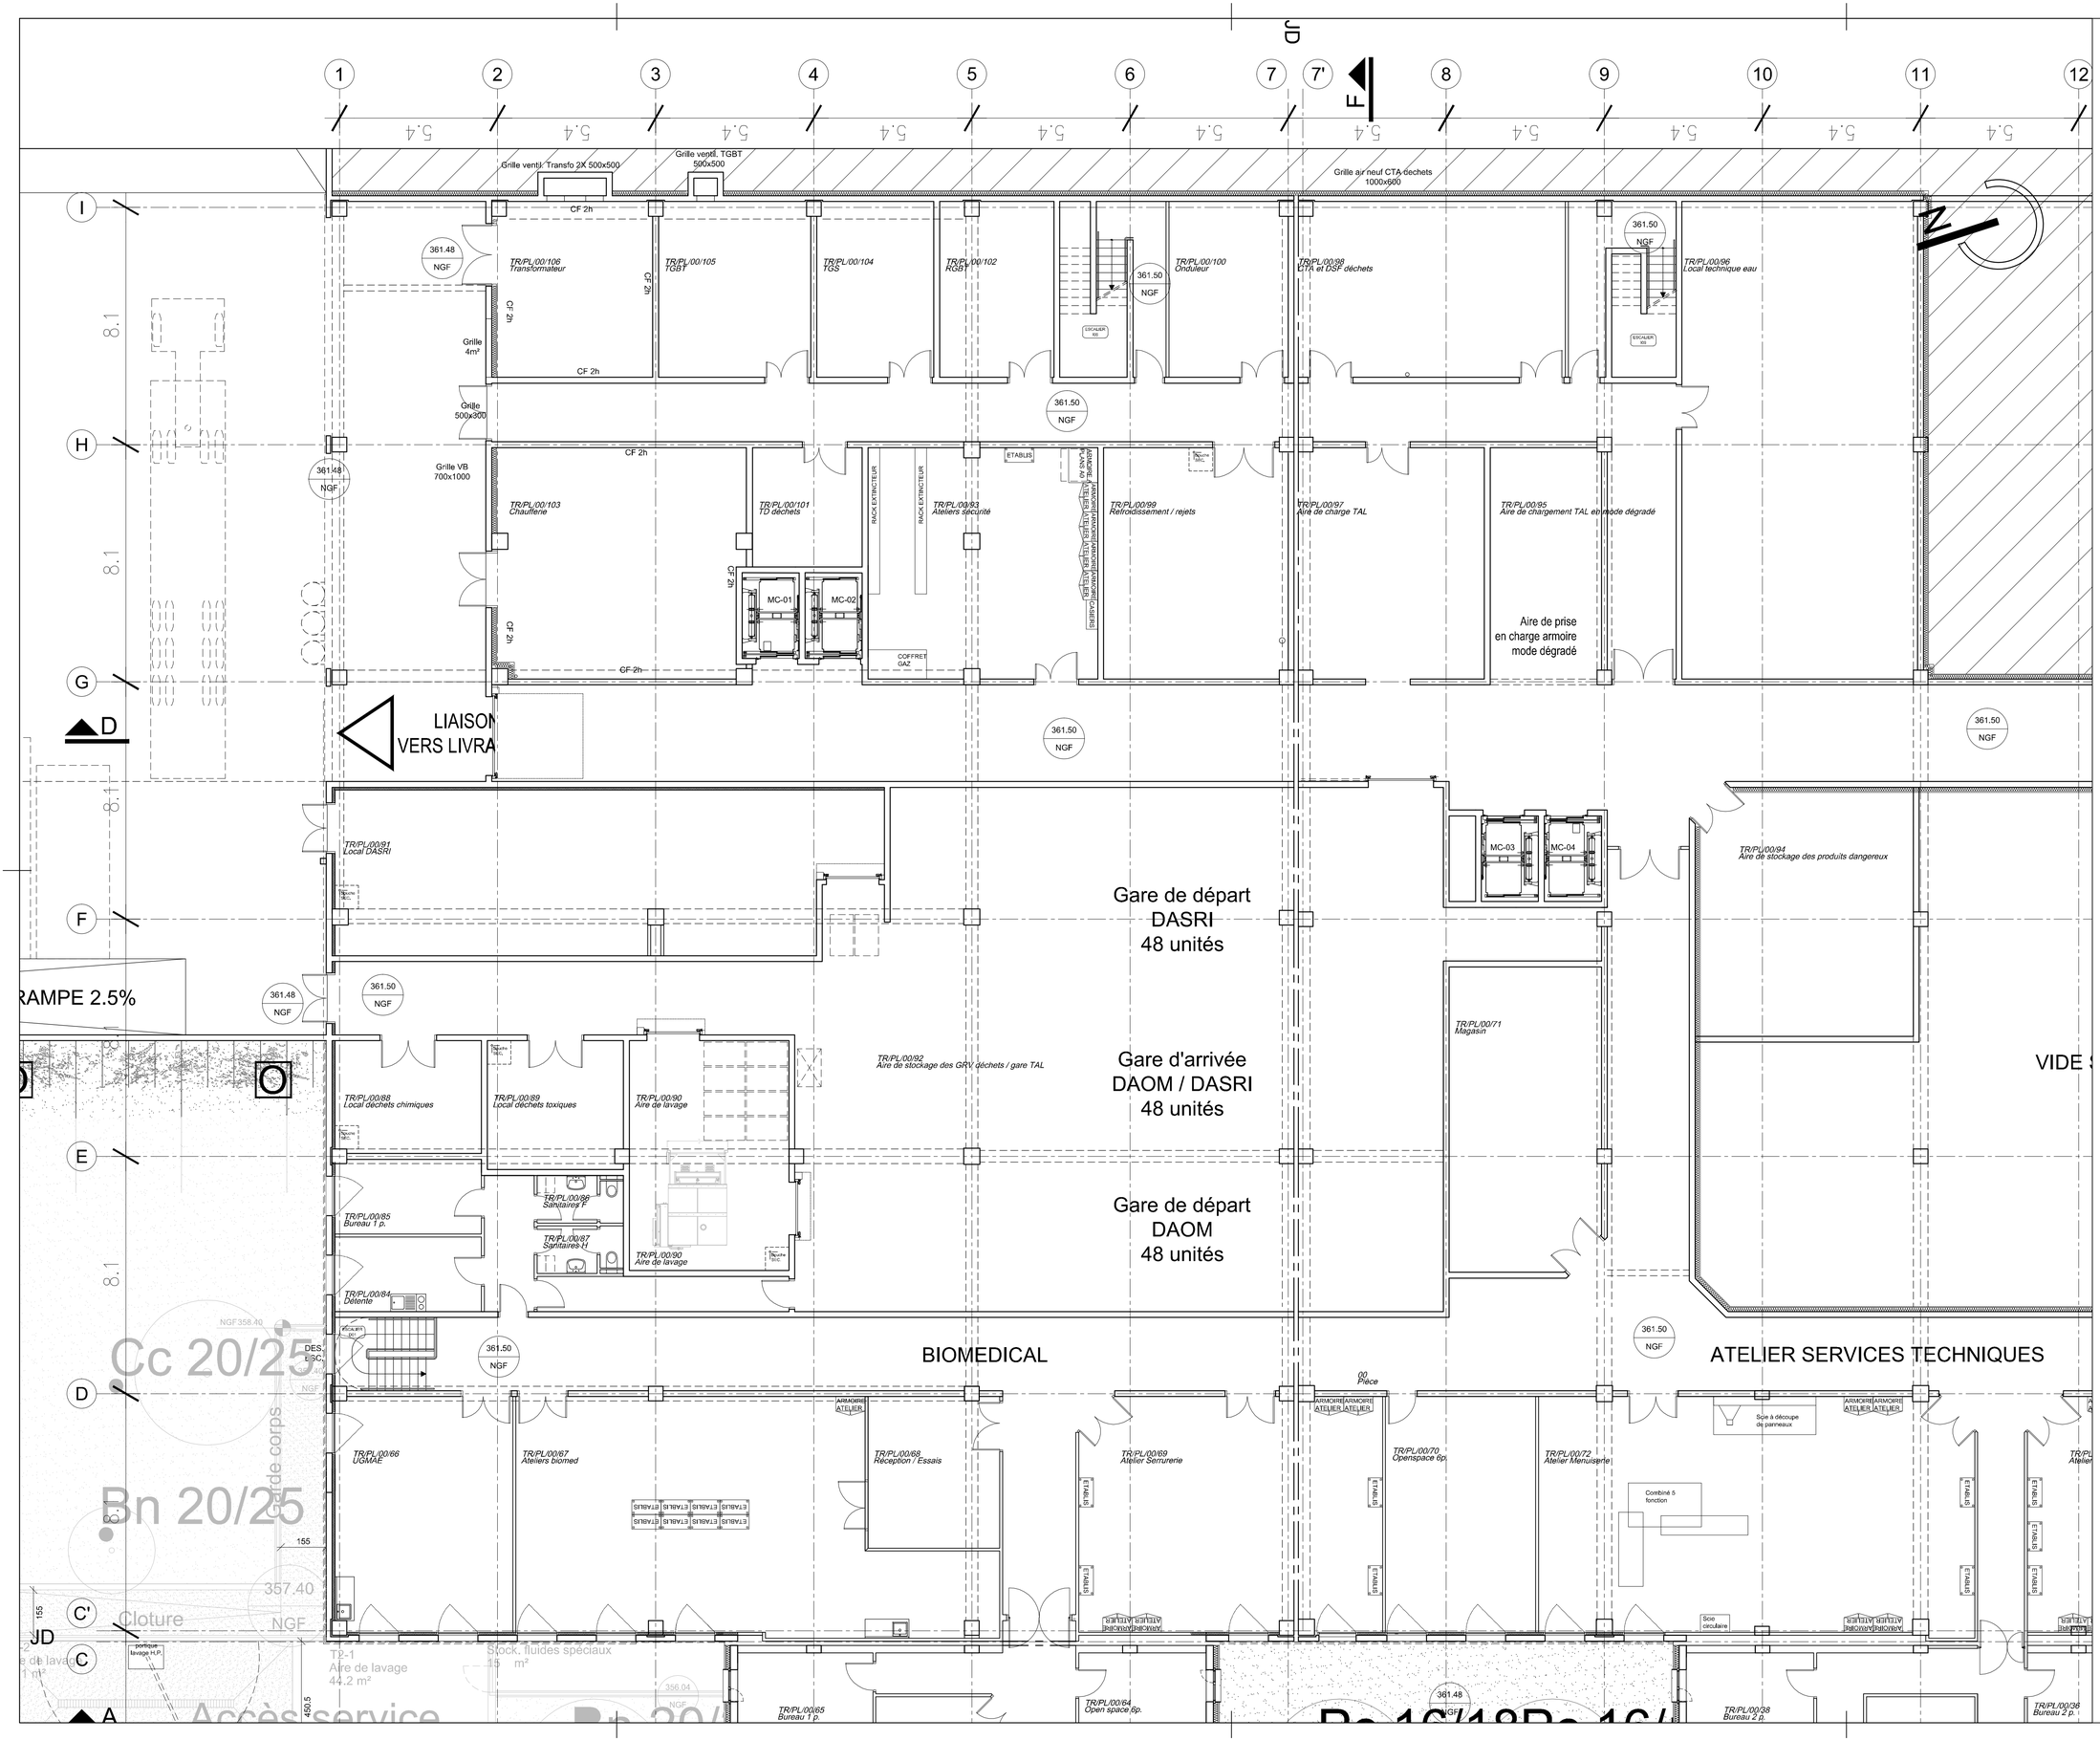


Pôle logistique hospitalier

Nord Franche Comté

Commune de Trévenans

Maître D'ouvrage		CARRE MEDIAN Tél: 04 72 15 61 54
Promoteur		ADIM Lyon Tél: 04 72 78 10 41
Bureau de contrôle		SOCOTEC Tél: 03 84 21 51 45
Coordinateur SPS		SOCOTEC Tél: 03 84 21 51 45
Groupement d'entreprise :		
-Entreprise Générale (Mandataire)		CAMPENON BERNARD Franche Comté Tél: 03 81 31 17 90
-Architecte		ATELIER'S 234 Tél: 01 55 25 15 10
-BET Fluides / VRD		INGEROP Conseil et Ingénierie Tél: 03 88 13 60 60
-BE HQE		ETAMINE Tél: 04 37 45 34 20
-BE Cuisine		QUIDORT grandes Cuisines Tél: 04 72 71 63 00
-BE Blanchisserie		ASSYSTEM Tél: 01 81 88 93 64
-Installateur Blanchisserie		KANNEGIESSER Tél: 01 55 66 94 20
-Installateur T.A.L.	swisslog	SWISSLOG Tél: 01 48 09 68 34
Economiste	G.E.C.	GEC RHONE ALPES Tél: 04 72 18 04 75
BE Structure		CETEC INGENIERIE Tél: 03 81 98 31 83
BE Magasin / Pharmacie	pea consulting	PEA CONSULTING Tél: 01 34 96 49 48

PRO

DATE : 09/10/2014

ECHELLE : 1/100

Plan de niveau

N00 - 361.50NGF

Zone 03

AFFAIRE	EMETTEUR	PHASE	CATEGORIE	ZONE	TYPE	NIVEAU	NUMERO	INDICE
167	234	PRO	ARC	Z3	PLA	N0	1103	-