
# N0haut

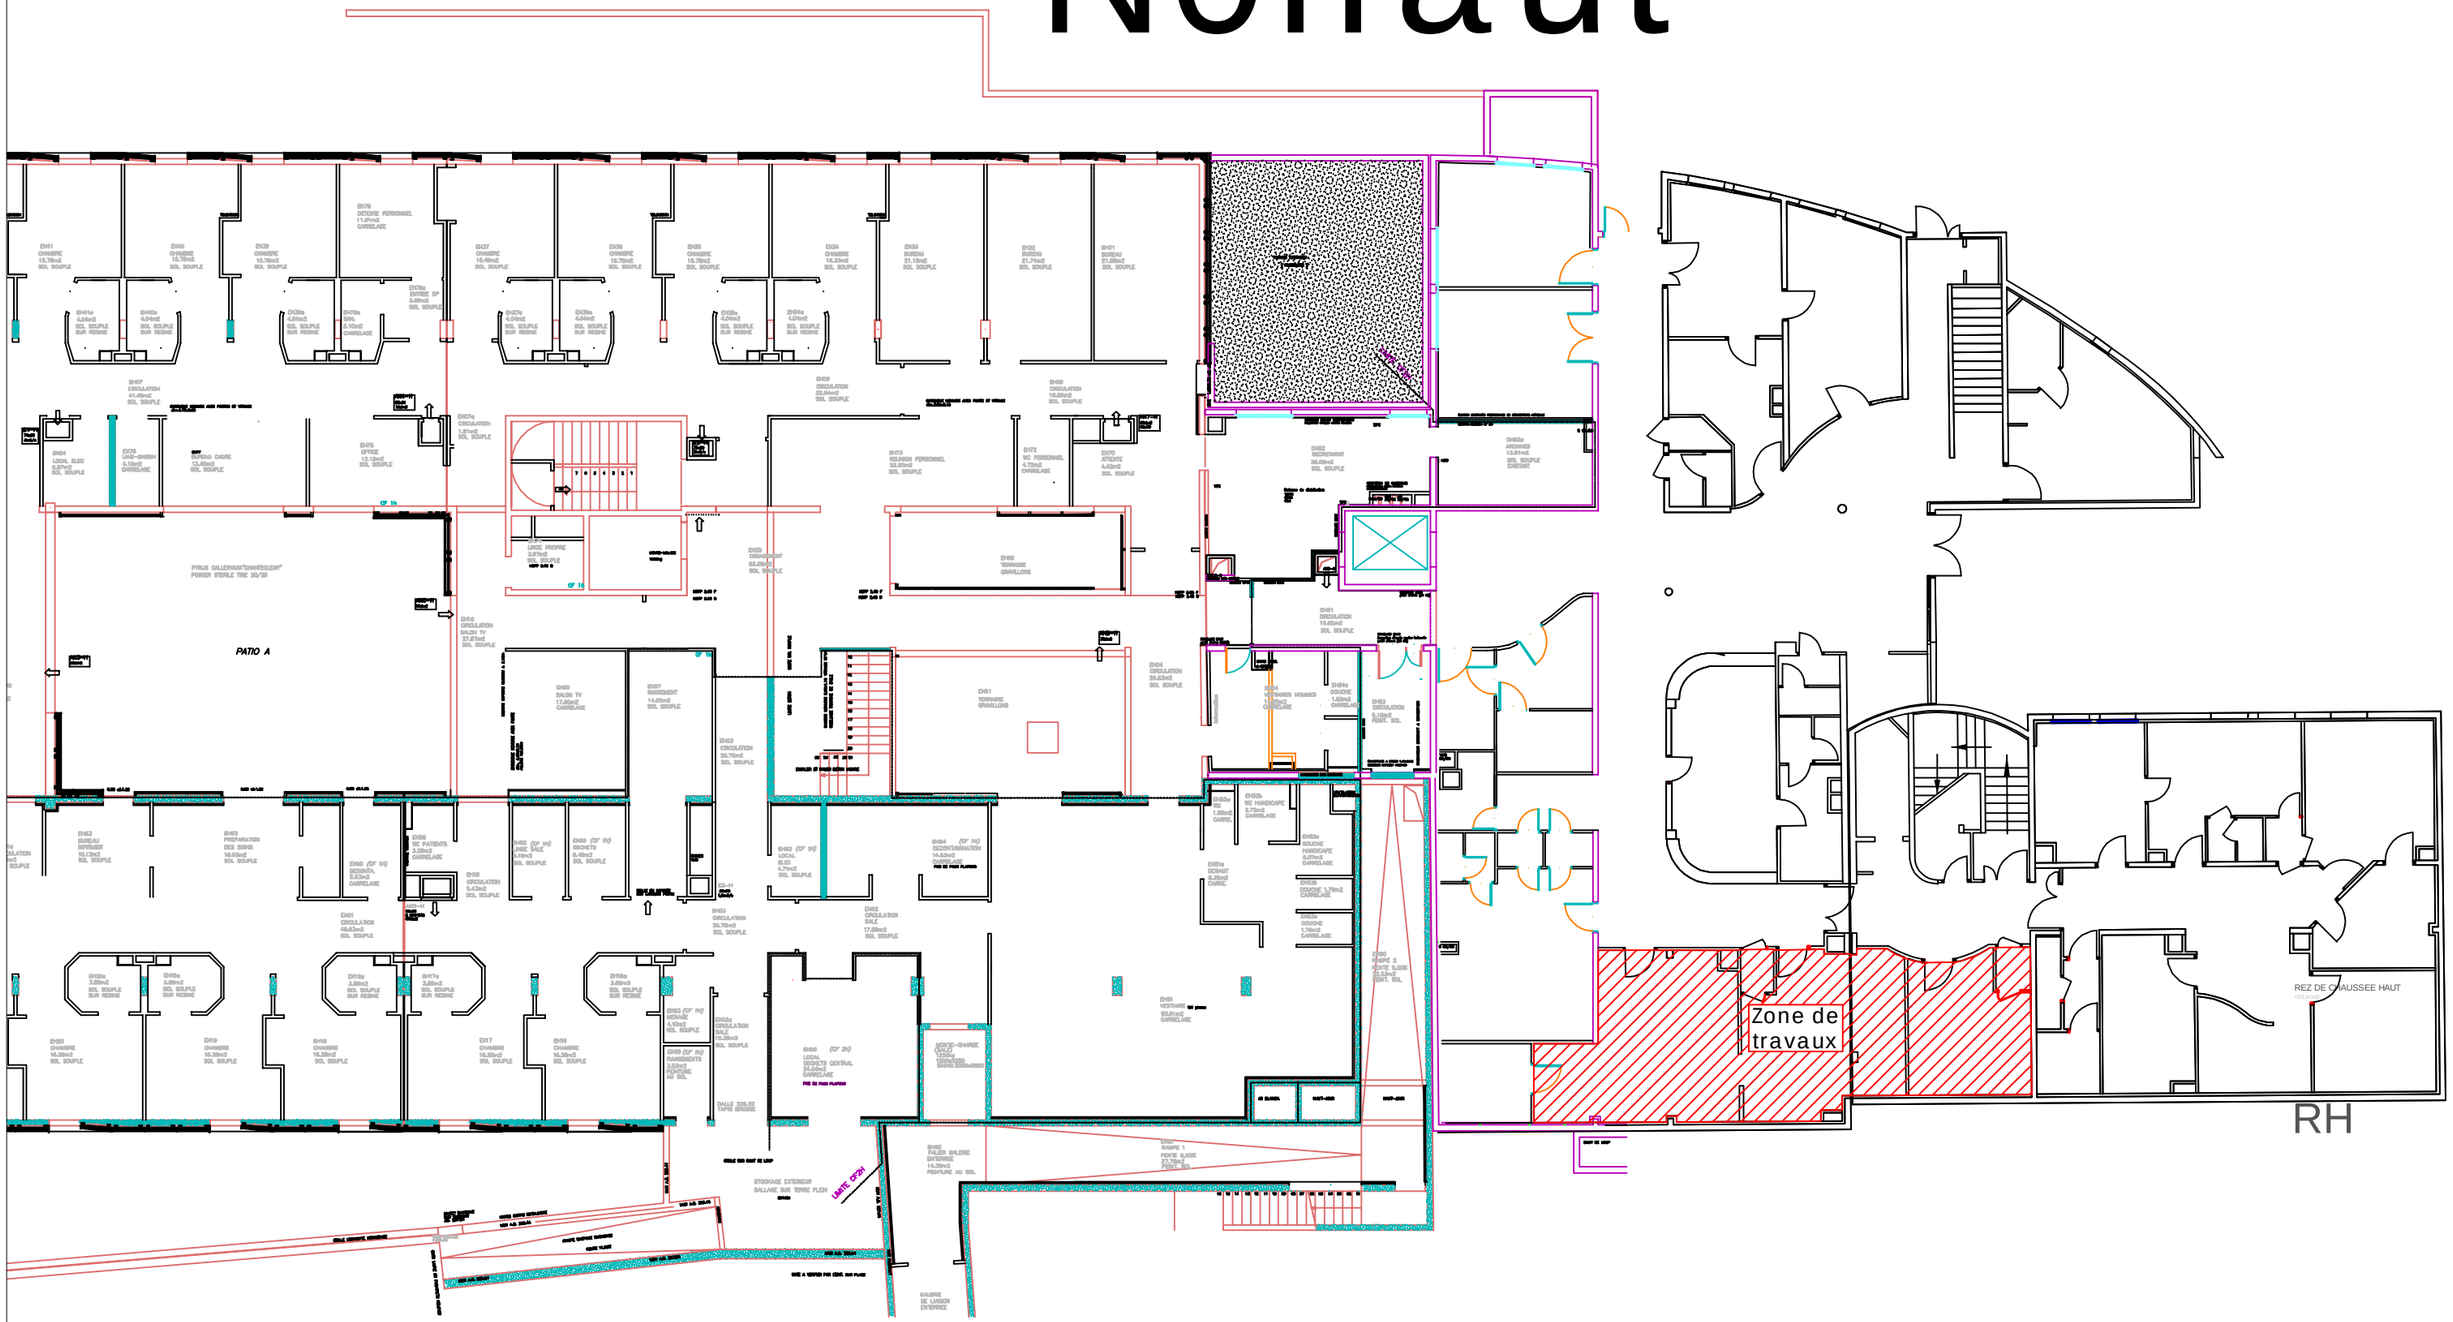


PROJET:

Réaménagement d'une salle de radiologie
au C.H. Le Secq Crepy à BOULAY

Maître d'oeuvre:

Sogécli

7, chemin de la moselle
57160 SCY CHAZELLES
Tel: 03.87.62.20.17
Fax: 03.87.33.26.53
Email: sogecli@wanadoo.fr

Maître d'ouvrage:

C.H.Le SECQ CREPY
1, rue de l'Hospital
57220 BOULAY MOSELLE
Tel.: 03 87 79 40 18

DATE: 20 mars 2026

ÉCHELLE: 1/200°

Zone projet au R0 HAUT

INDICE: