
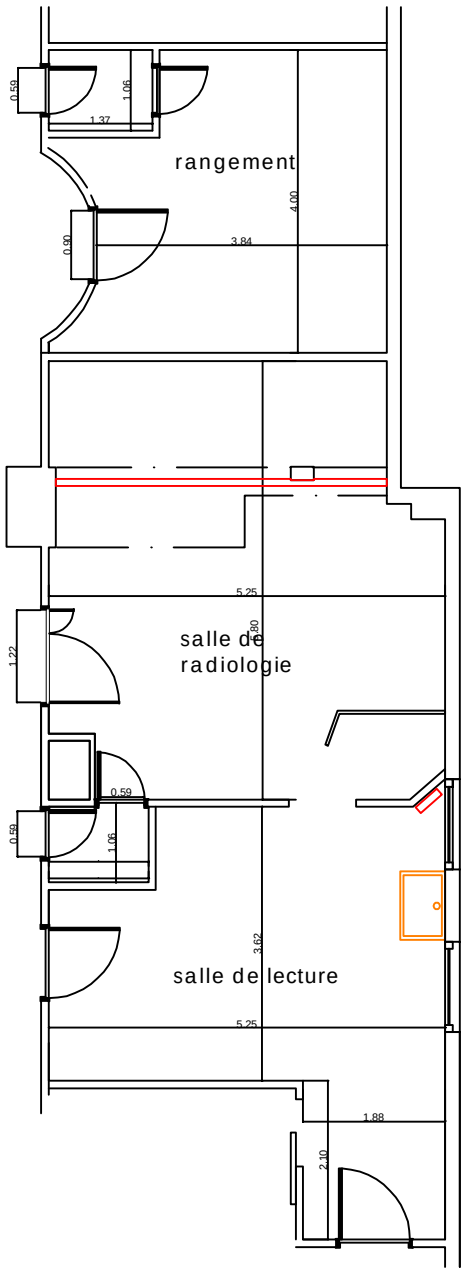


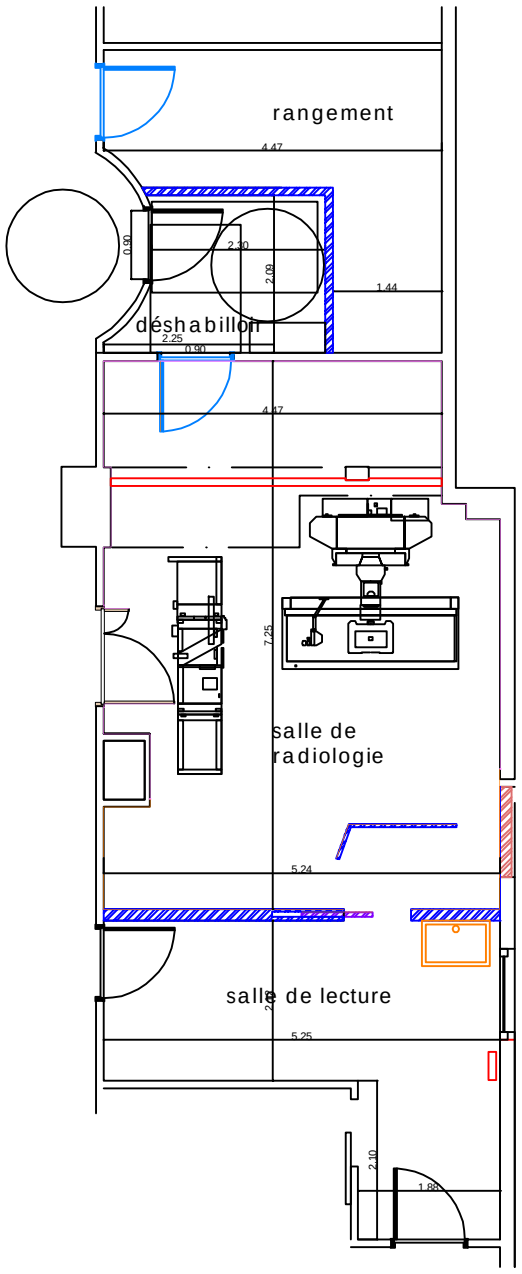

Sol souple
Zone accessible au public

Sol souple radiologie
Zone accessible au public accompagné

ETAT EXISTANT

ETAT PROJETE

PROJET:

Réaménagement d'une salle de radiologie au C.H. Le Secq Crepy à BOULAY

Maître d'oeuvre:

SARL SOGECLI
7, chemin de la Moselle
57160 SCY-CHAZELLES
Tel.: 03 87 62 20 17
Courriel : contact@sogecli.fr

Maître d'ouvrage:

C.H.Le SECQ CREPY
1, rue de l'Hospital
57220 BOULAY MOSELLE
Tel.: 03 87 79 40 18

DATE: 111 septembre 2026

ÉCHELLE: 1/100°

Existant-projet
Menuiserie intérieure

INDICE: A